სარდაფის სართულის გეგმა -3.50 ნიშნულზე

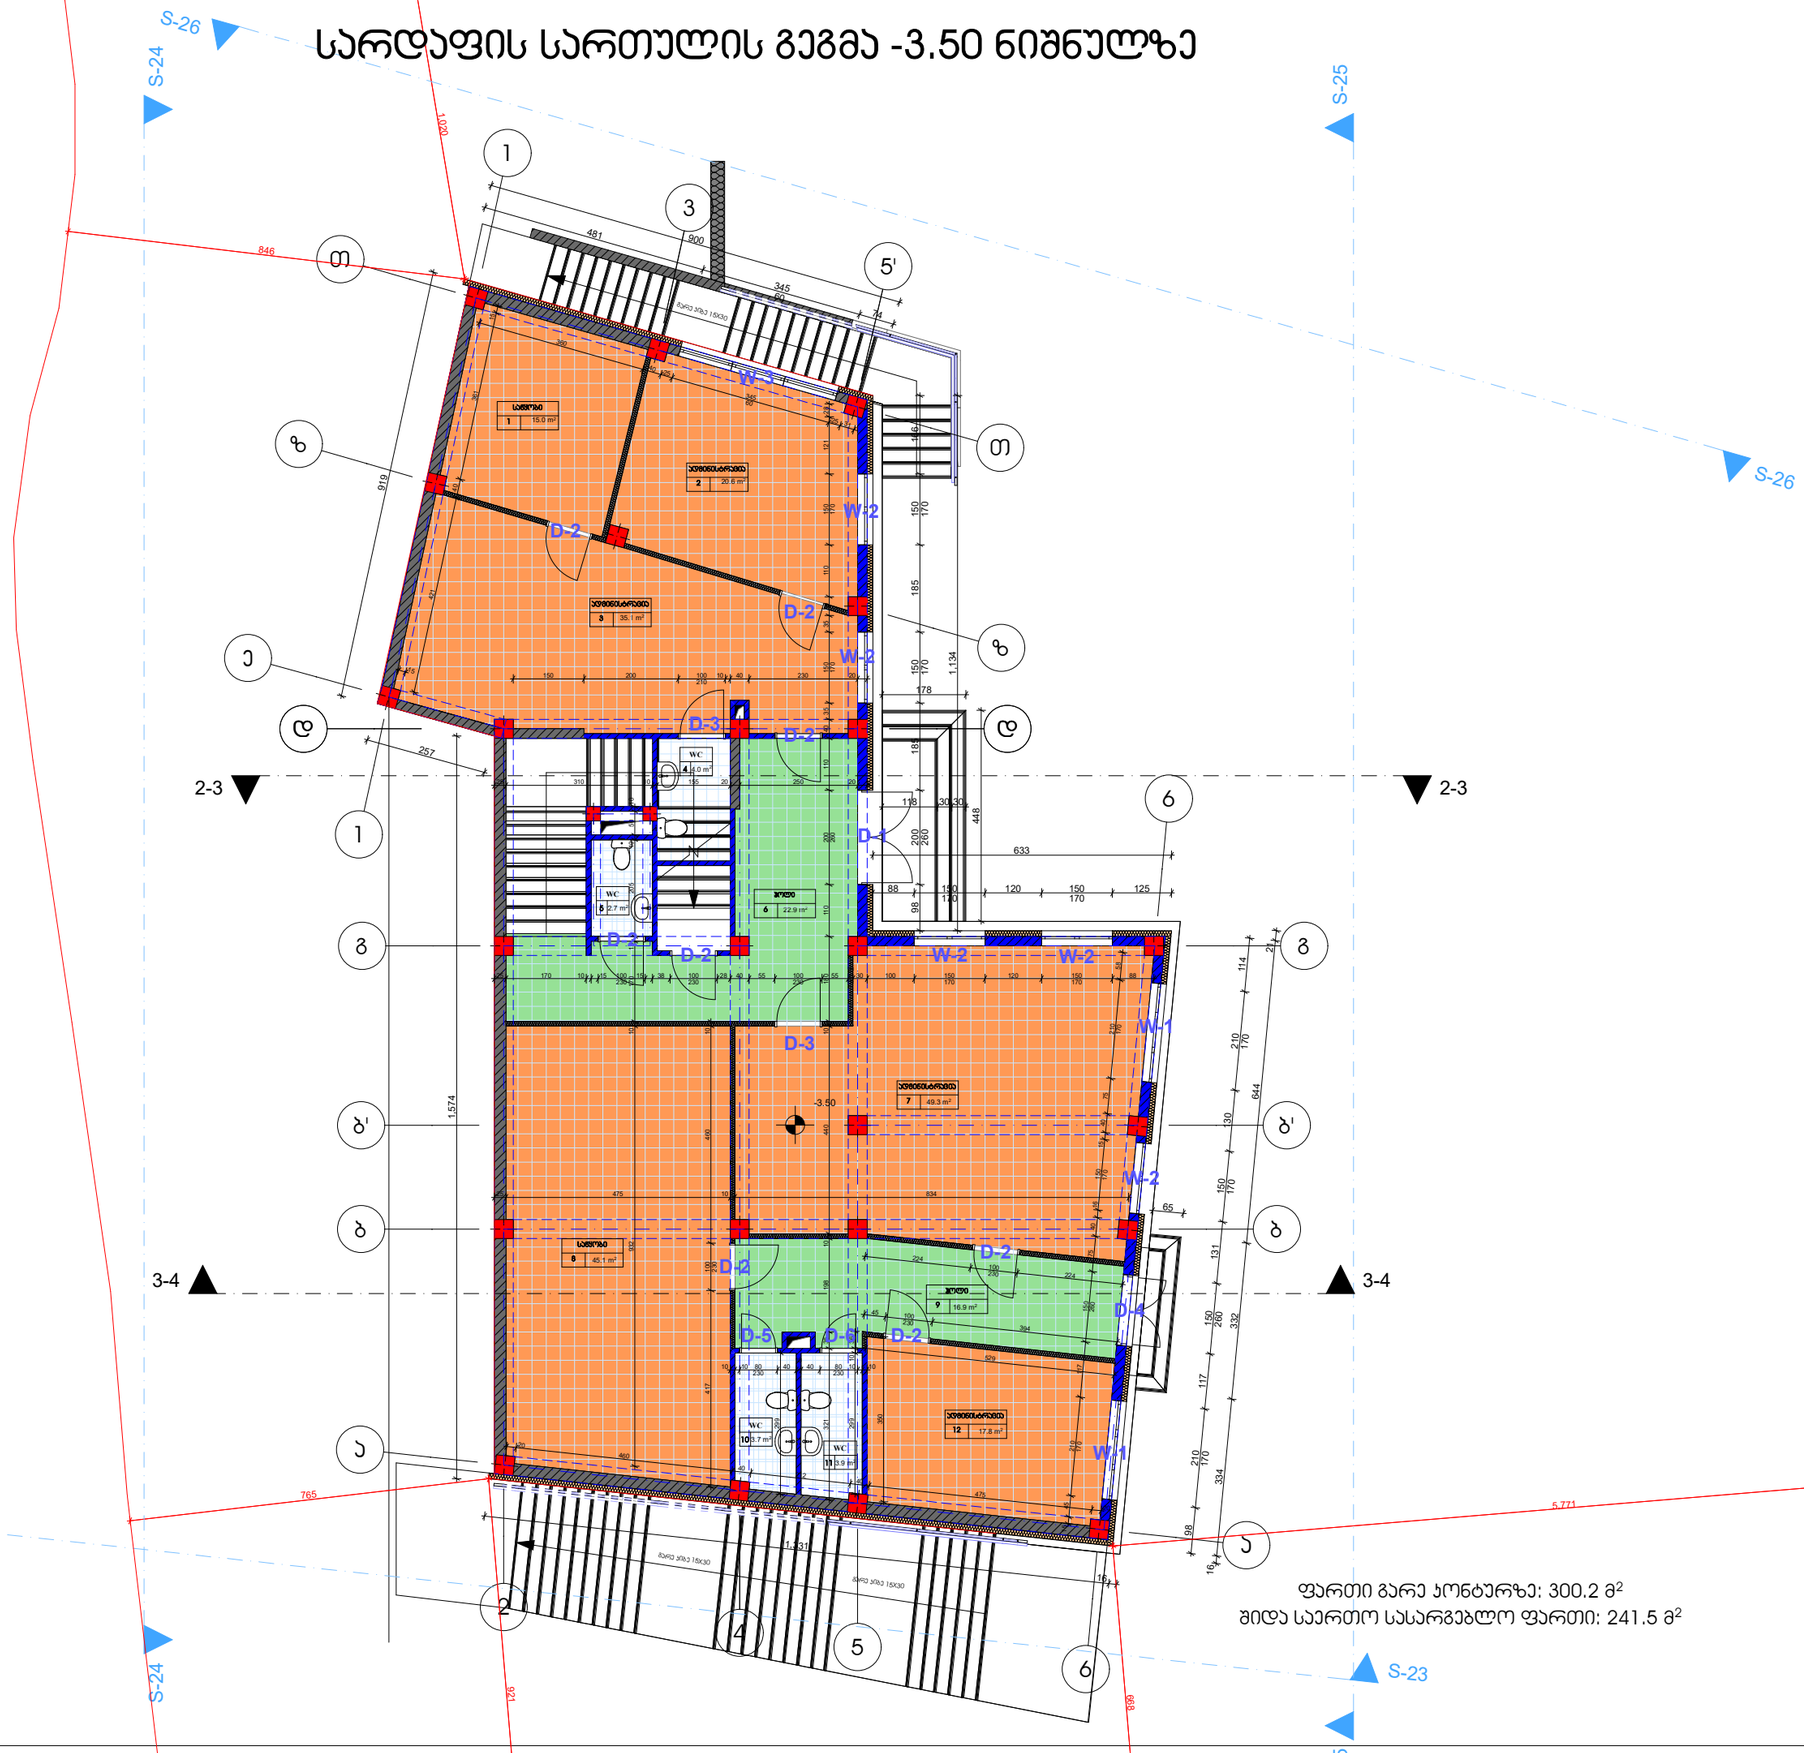

ფორმატი	დაკვეთის №	პროექტის №	ფაილის სახელი
A-3			

პირობითი აღნიშვნები

ექსპლიკაცია:

1. საწყობი - 15 მ²
2. ადმინისტრაციის ოთახი - 20.6 მ²
3. ადმინისტრაციის ოთახი - 35.1 მ²
4. WC - 4 მ²
5. WC - 2.7 მ²
6. ჰოლი - 22.9 მ²
7. ადმინისტრაციის ოთახი - 49.3 მ²
8. საწყობი - 45.1 მ²
9. ჰოლი - 16.9 მ²
10. WC - 3.7 მ²
11. WC - 3.9 მ²
12. ადმინისტრაციის ოთახი -17.8 მ²

შენიშვნები

დამკვეთი: მცირ აზერი პოზლოვსკი პ/ნ 01092002136

პროექტი: საბავშვო ბაღის პროექტი

მისამართი: თბილისი, პრწყისის ქუჩა №148 ს/პ 01.18.06.018.057

თანამდებობა	გვარი	ხელმოწერა
დამკვეთი	მ.პოზლოვსკი	
მთ.არქიტექტორი	გ.ტურაშვილაძე	

მასშტაბი	1:100	თარიღი	15.07.2022

პორექტირება

№	პორექტ.	თარიღი
1		
2		
3		
4		
5		
6		

სტადია	ინდექსი

I სართულის გეგმა +0.00 ნიშნულზე

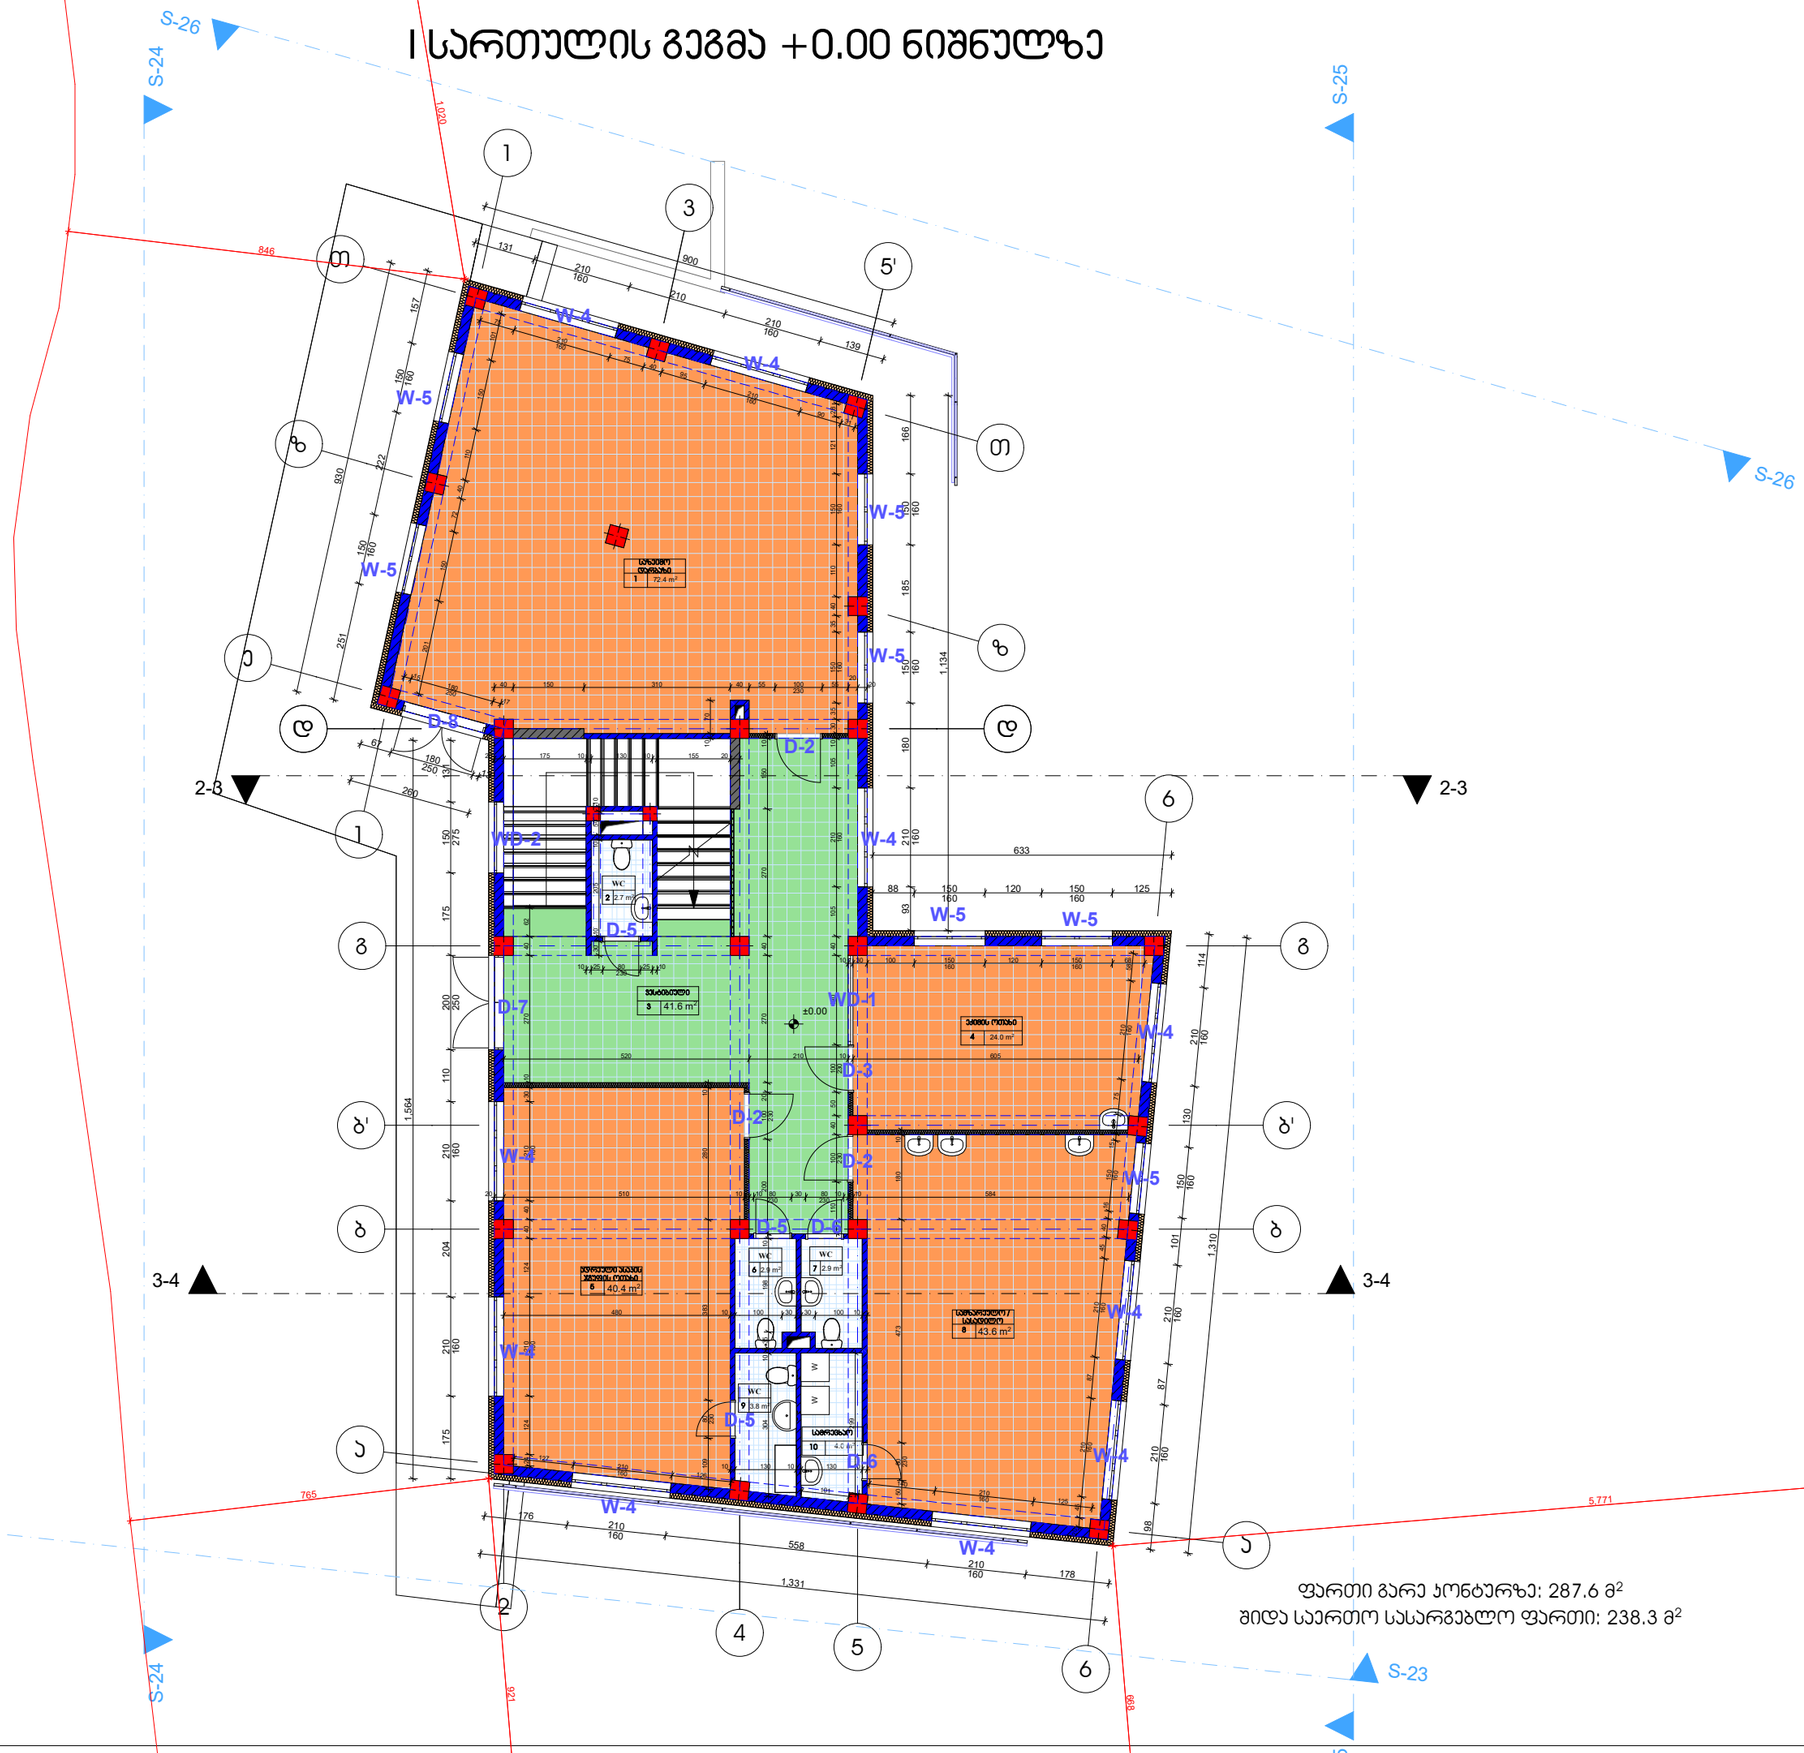

ფართი გარე პერიმეტრზე: 287.6 მ²
შიდა საერთო სასარგებლო ფართი: 238.3 მ²

ფორმატი	დაკვეთის №	პროექტის №	ფაილის სახელი
A-3			

პირობითი აღნიშვნები

ექსპლიკაცია:

1. საზეიმო დარბაზი - 72.4 მ²
2. WC - 2.7 მ²
3. ვესტიბიული - 41.6 მ²
4. ქქიმის ოთახი - 24 მ²
5. ადრეული ასაკის ბავშვების ჯგუფის ოთახი - 40.4 მ²
6. WC - 2.9 მ²
7. WC - 2.9 მ²
8. სამზარეულო/სასადილო - 43.6 მ²
9. WC - 3.8 მ²
10. სამრეცხაო - 4 მ²

შენიშვნები

დამკვეთი	მვეირ აფერი პოზლოვსაი პ/ნ 01092002136
პროექტი	საბავშვო ბაღის პროექტი
მისამართი	თბილისი, პრწყისის ქუჩა №148 ს/კ 01.18.06.018.057

თანამდებობა	გვარი	ხელმოწერა
დამკვეთი	მ.პოზლოვსაი	
მთ.არქიტექტორი	გ.ტერძელაძე	

მასშტაბი	1:100	თარიღი	15.07.2022

პორტფოლიო

№	პორტფ.	თარიღი
1		
2		
3		
4		
5		
6		

სტადია	ინდექსი	

II სართულის გეგმა +3.35 ნიშნულზე

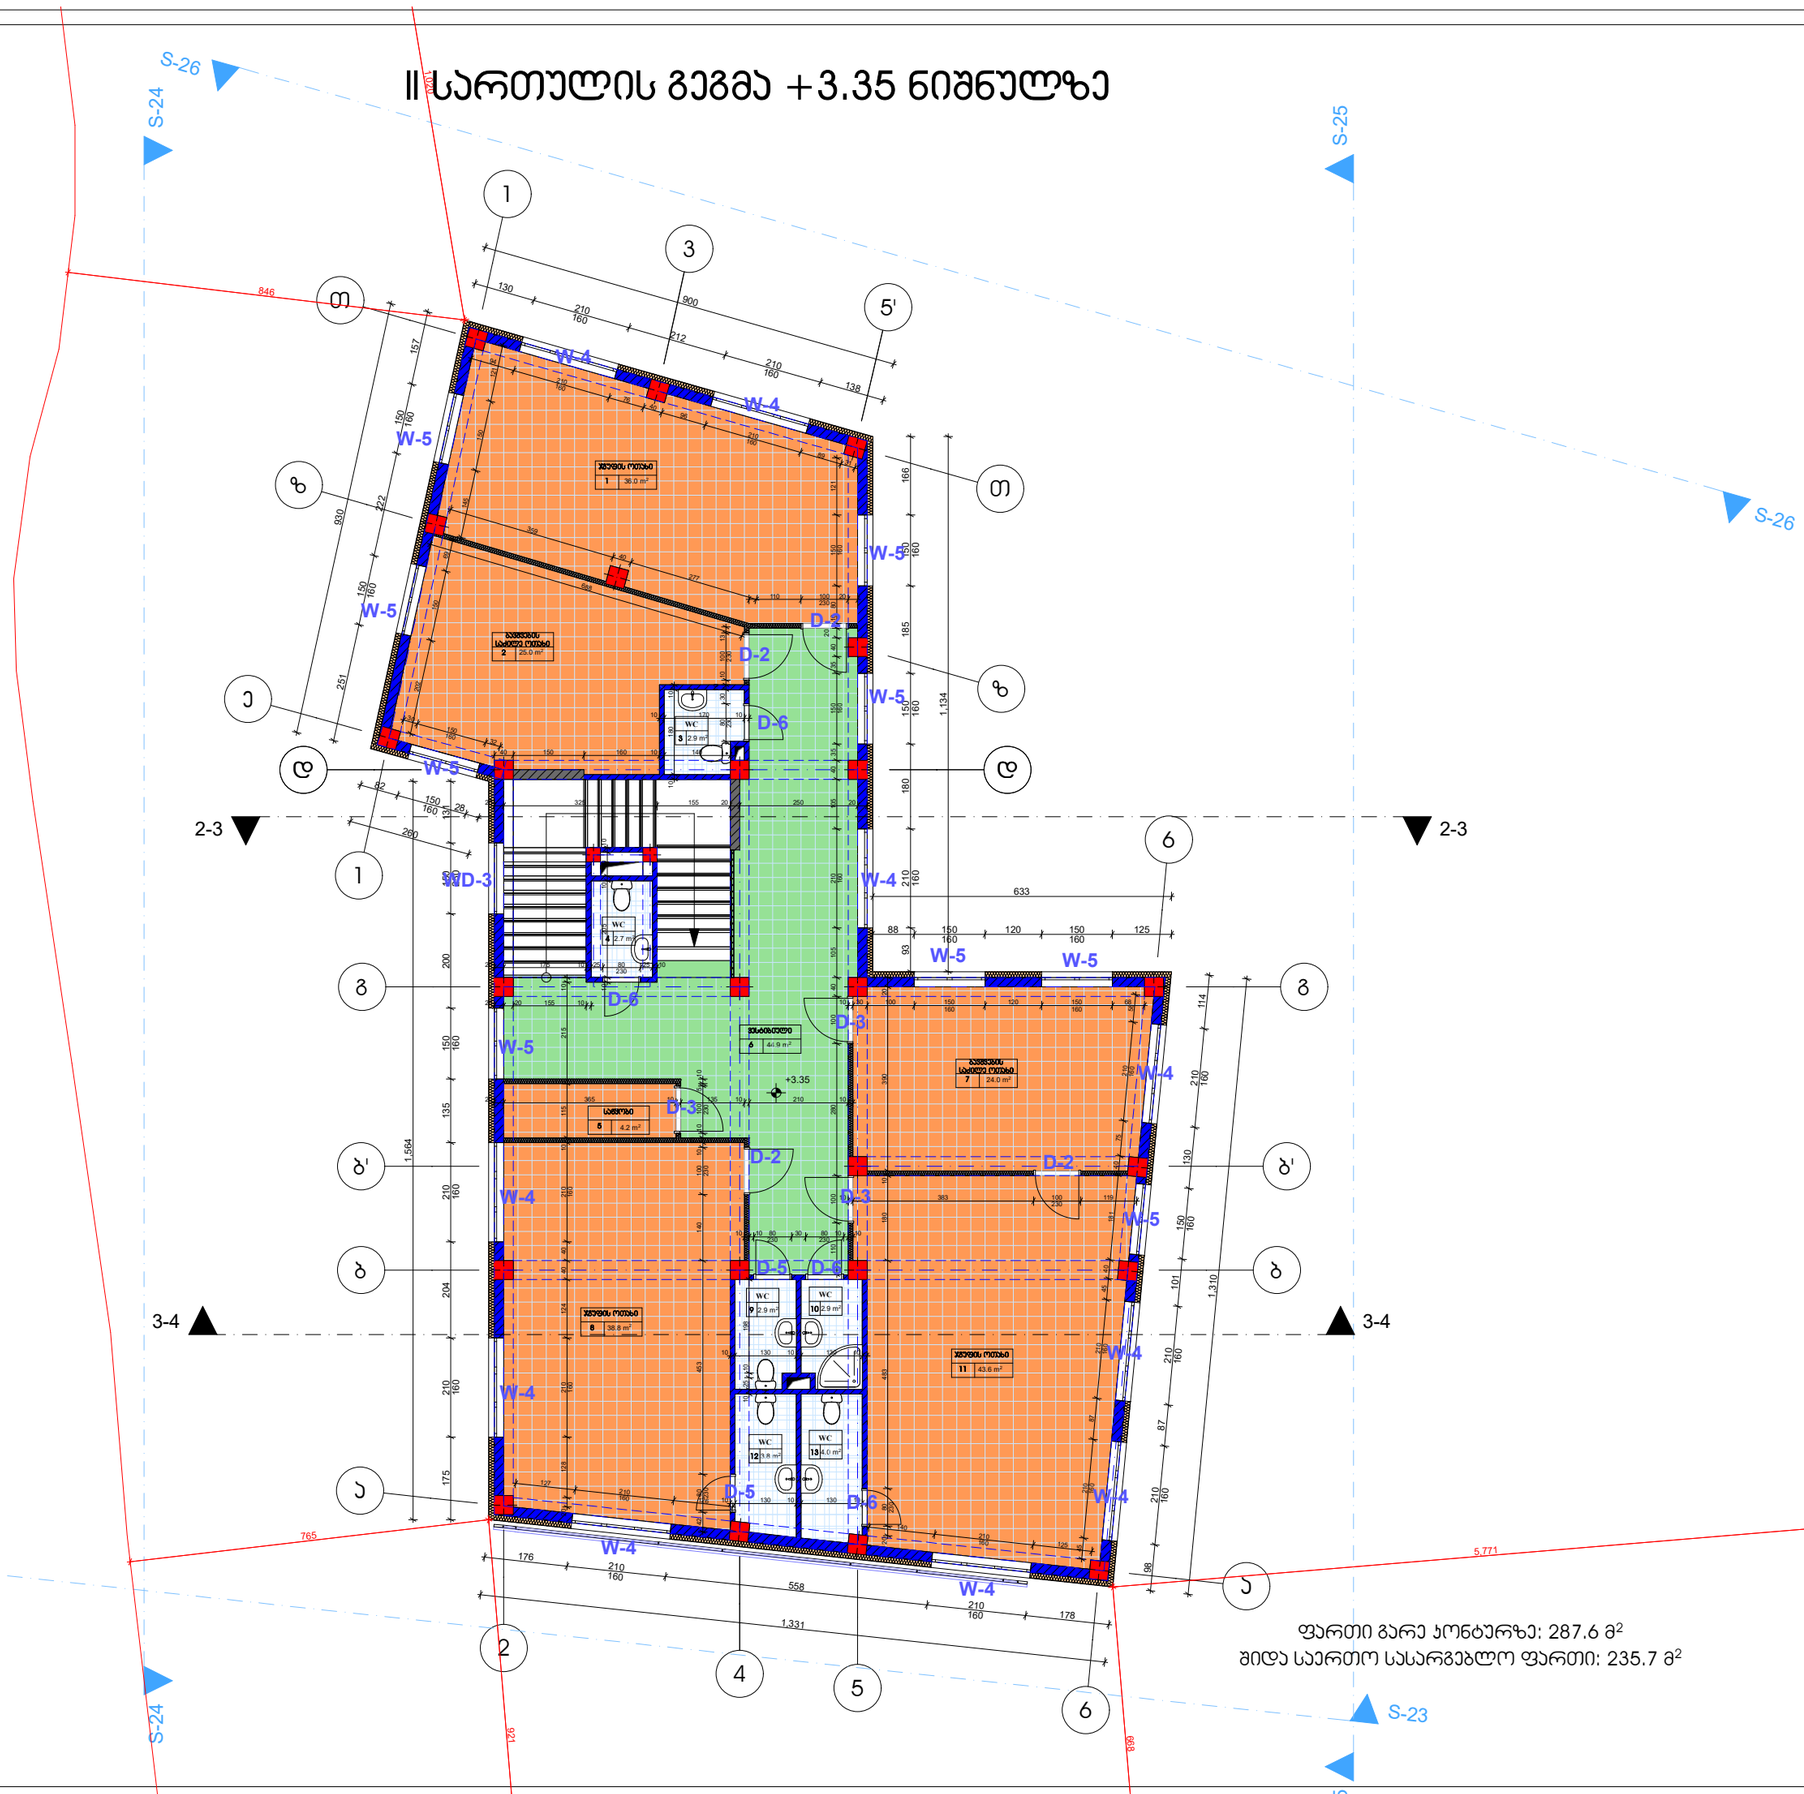

ფართი გარე პერიმეტრზე: 287.6 მ²
შიდა საერთო სასარგებლო ფართი: 235.7 მ²

ფორმატი	დაკვეთის №	პროექტის №	ფაილის სახელი
A-3			

პირობითი აღნიშვნები

ექსპლიკაცია:

1. ჯგუფის ოთახი - 36 მ²
2. ბავშვების საძილე ოთახი - 25 მ²
3. WC - 2.9 მ²
4. WC - 2.7 მ²
5. სააბაზანო - 4.2 მ²
6. ვესტიბიული - 44.9 მ²
7. ბავშვების საძილე ოთახი - 24 მ²
8. ჯგუფის ოთახი - 38.8 მ²
9. WC - 2.9 მ²
10. WC - 2.9 მ²
11. ჯგუფის ოთახი - 43.6 მ²
12. WC - 3.8 მ²
13. WC - 4 მ²

შენიშვნები

დამკვეთი	მვეირ აფერი პოზლოვსკი პ/ნ 01092002136
პროექტი	საბავშვო ბაღის პროექტი
მისამართი	თბილისი, ვარდისის ქუჩა №14ბ ს/კ 01.18.06.018.057

თანამდებობა	გვარი	ხელმოწერა
დამკვეთი	მ.პოზლოვსკი	
მთ.არქიტექტორი	გ.ტურძელაძე	

მასშტაბი	1:100	თარიღი	15.07.2022

პორექტირება

№	პორჯებ.	თარიღი
1		
2		
3		
4		
5		
6		

სტადია	ინდექსი	

Цъбъгфсзэлъ бэбъбъгъмфъ +6.70 бэвбъгъмфъ

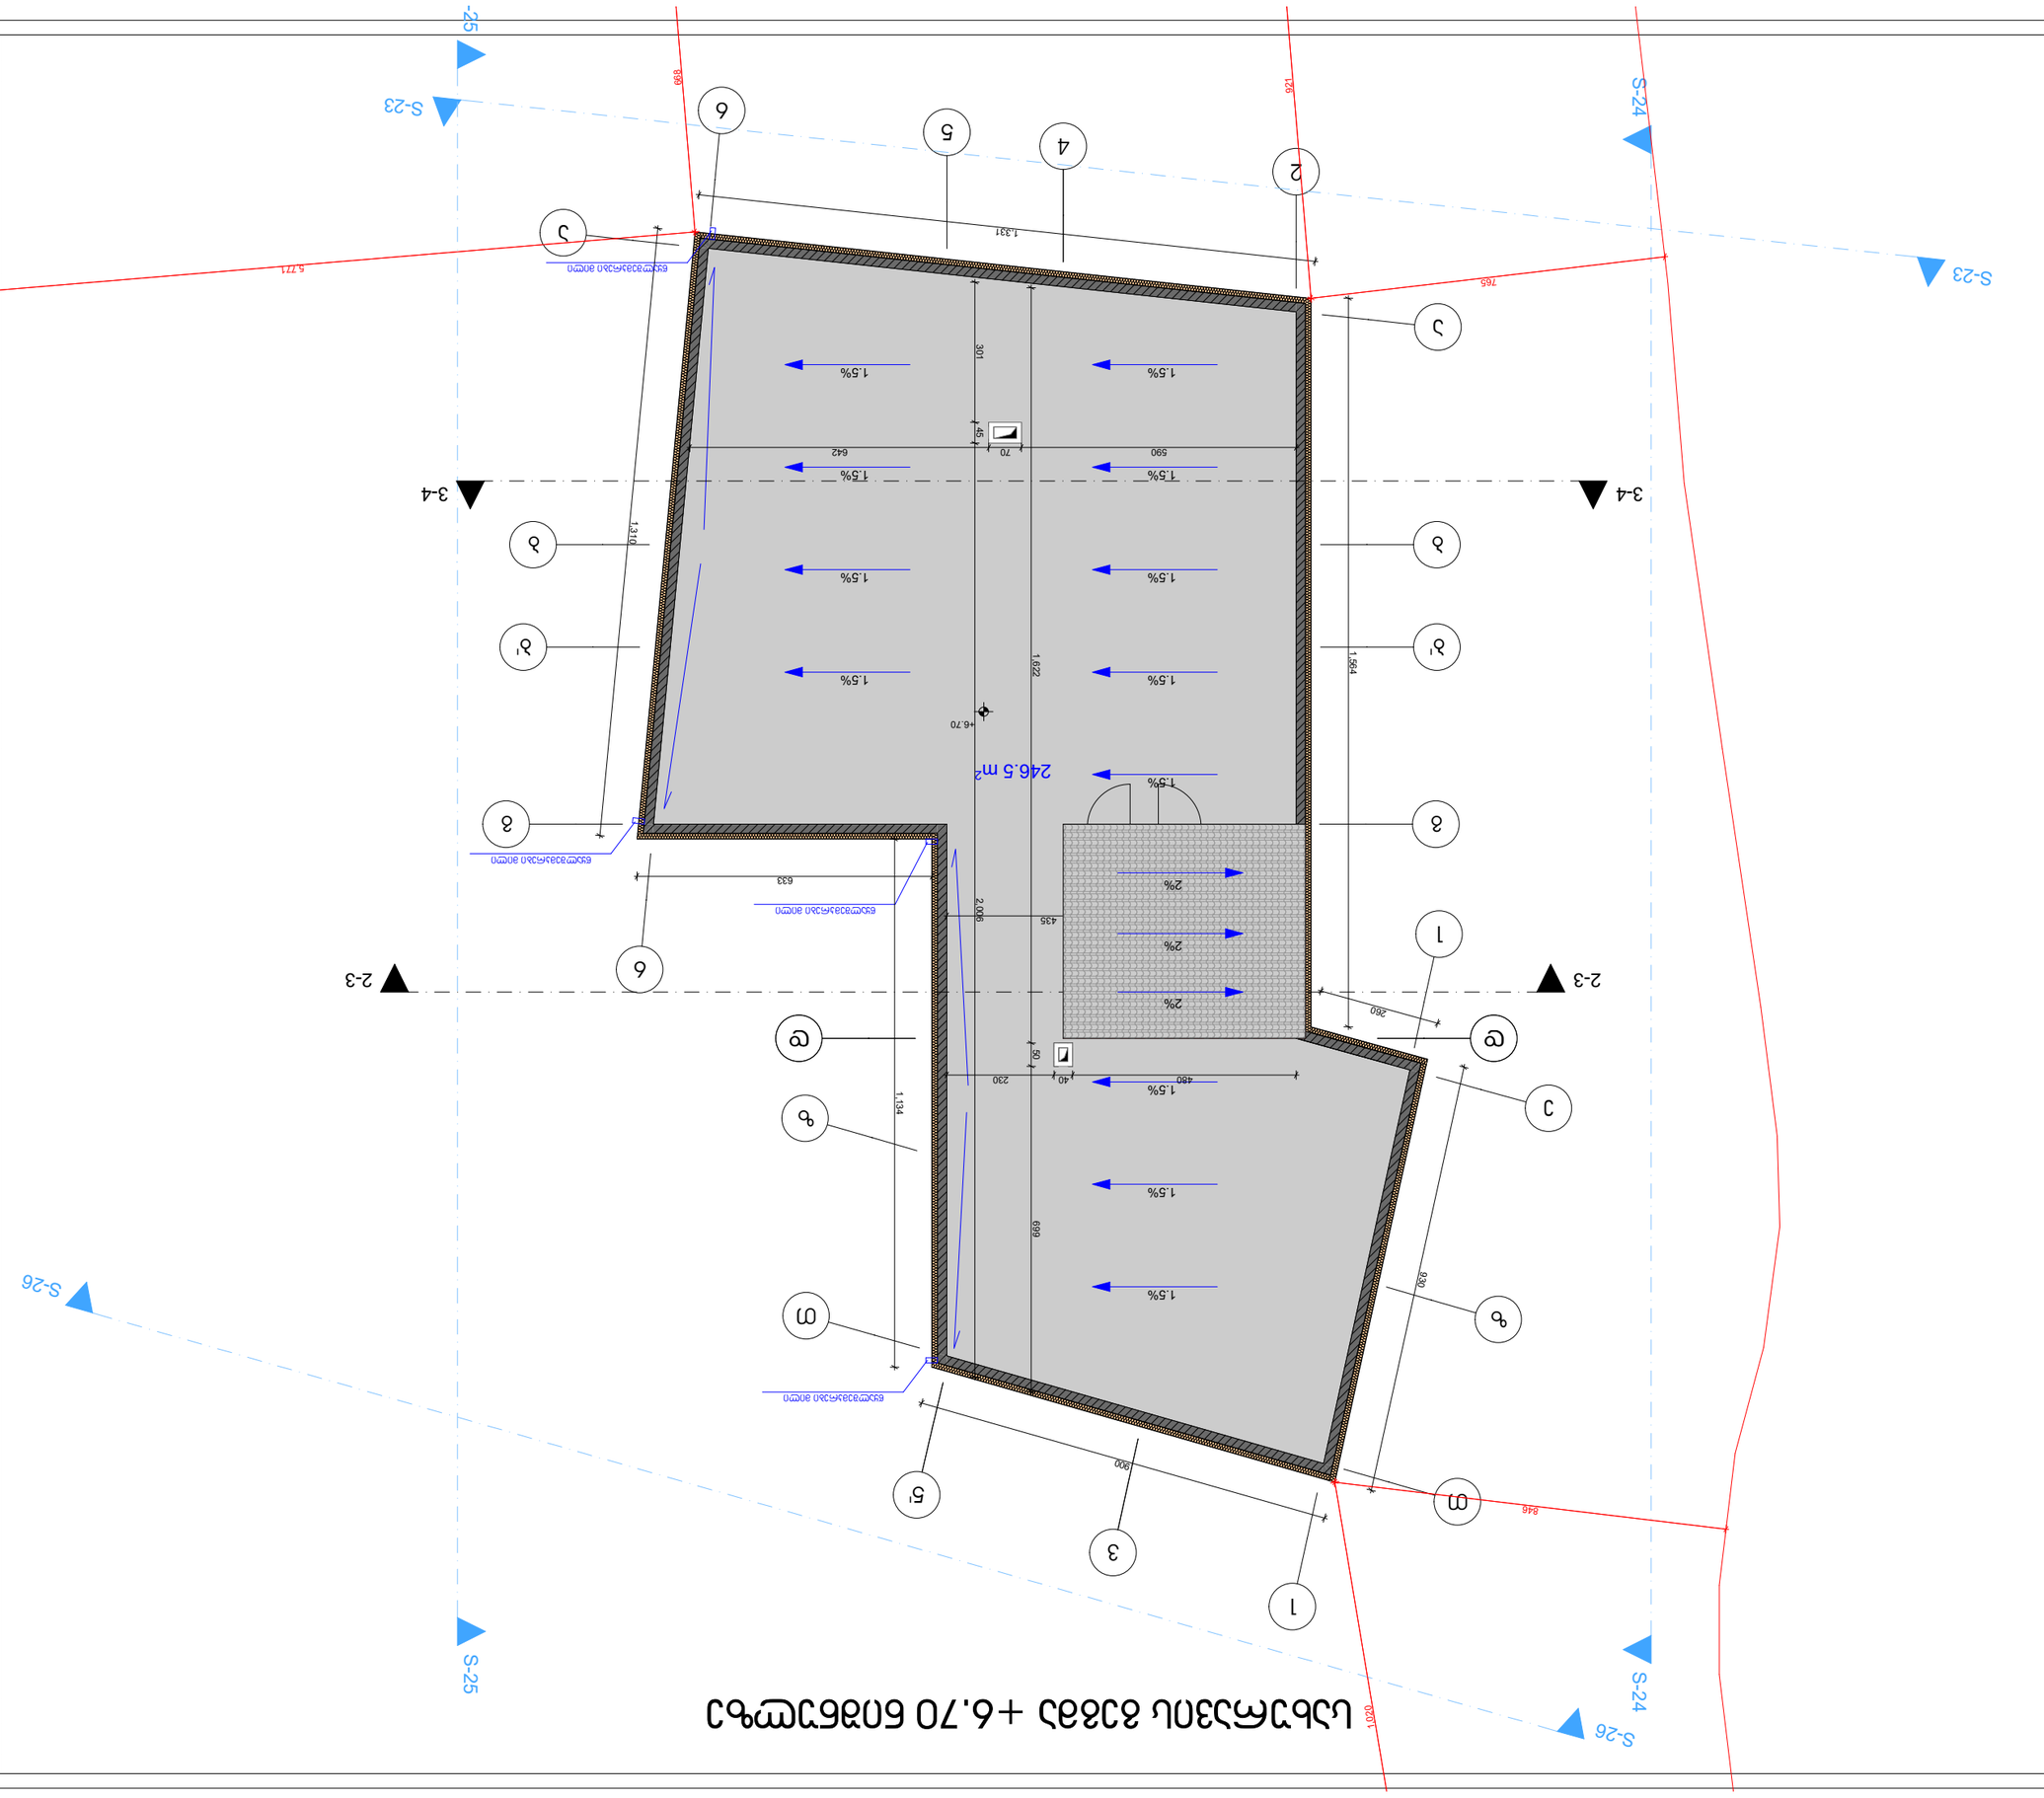

Цъбъгфсзэлъ бэбъбъгъмфъ	
Бъгъбъгъмфъ	
Бъгъбъгъмфъ	
Бъг