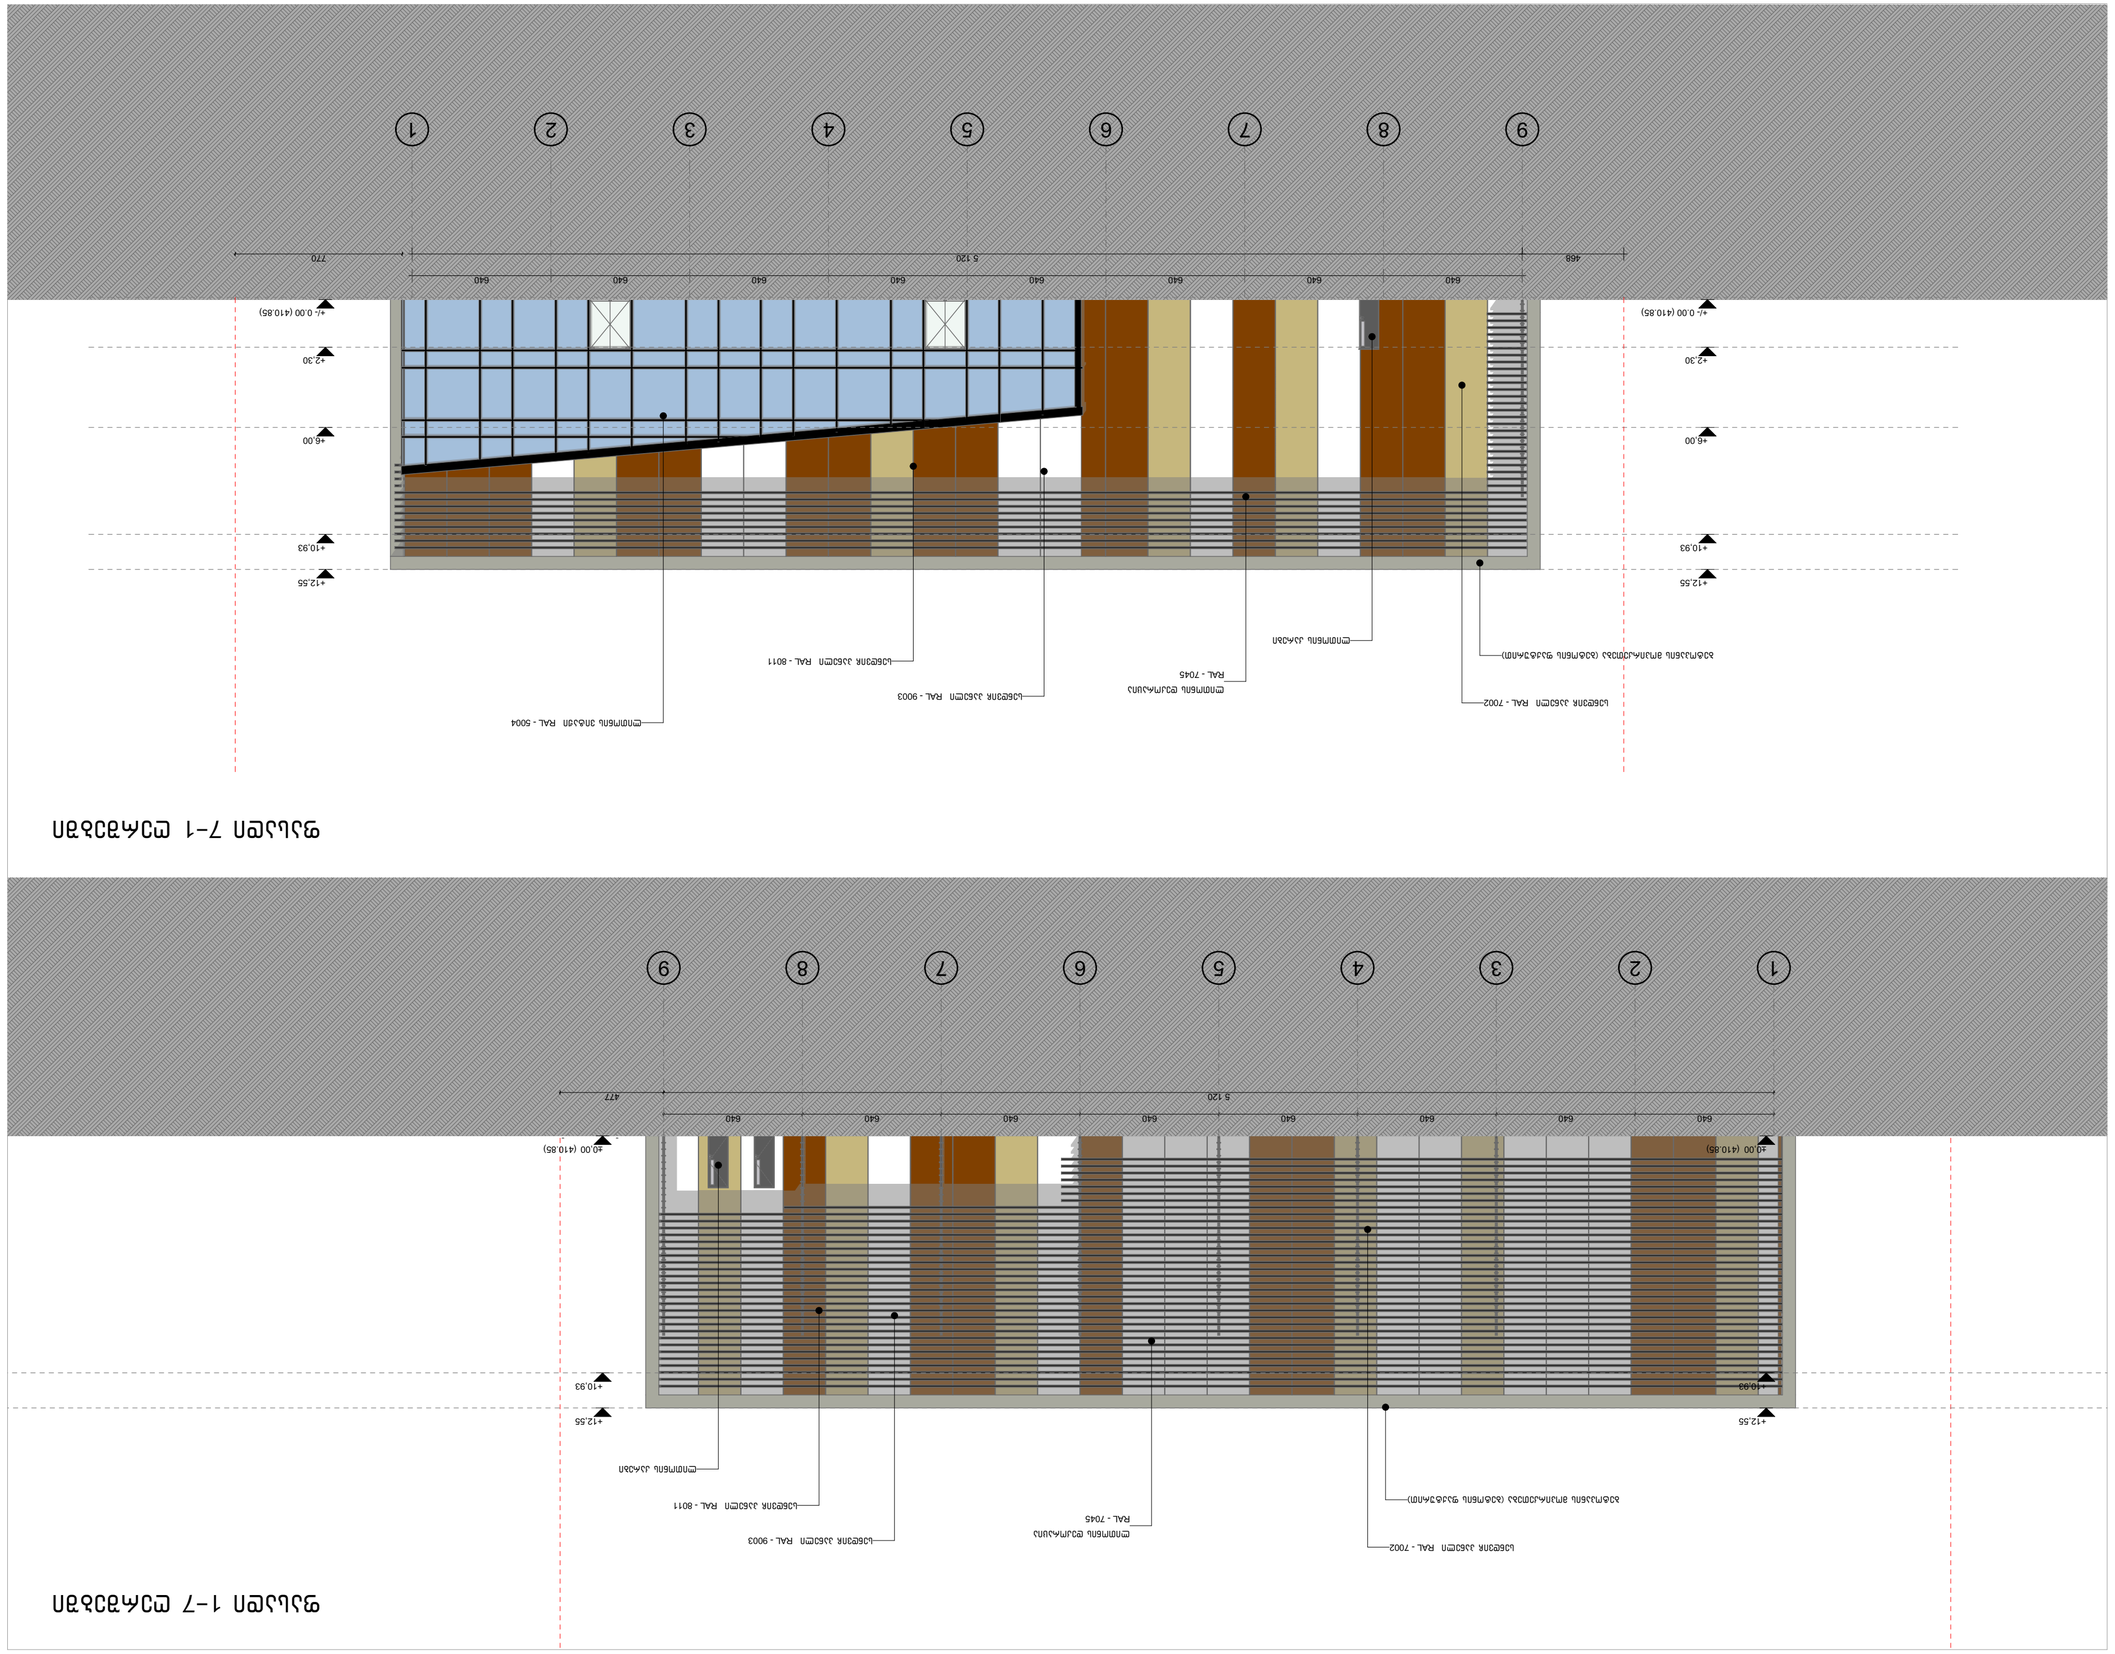

GSPublisherVersion 0.0.100.100

მასშტაბი

1:200

- -

დაკვეთა # ფაილის სახელი

- -

ექსპლიკაცია

ფორმატი

ფურცლები

ხელმოწერა

მთ. არქიტექტექტ.

გვარი

i. mircxulava

თარიღი

თანამდებობა

დამკვეთი:

სტადია

ნახაზი

პროექტი

ფურცელი

არქიტექტურა

a-1

20/09/2020

1 2 3 4 5 6 7 7 7

5 120

±0,00

+10,93

+12,55

±0,00

+10,93

+12,55

477

640 640 640 640 640 640 640 640

ბეტოპანის მოპირკეთება (ბეტონის ფაქტურით)

სენდვიჩ პანელი RAL - 8011

ლითონის დეკორაცია
RAL - 7045

ლითონის კარები

სენდვიჩ პანელი RAL - 9003

სენდვიჩ პანელი RAL - 7002

(410.85) (410.85)

8 9

5 120

+/- 0.00 (410.85)

+2,30

+6,00

+10,93

+12,55

+/- 0.00 (410.85)

+2,30

+6,00

+10,93

+12,55

468 770

640 640 640 640 640 640 640 640

ბეტოპანის მოპირკეთება (ბეტონის ფაქტურით)

სენდვიჩ პანელი RAL - 8011

ლითონის დეკორაცია
RAL - 7045

ლითონის ვიტაჟი RAL - 5004

ლითონის კარები

სენდვიჩ პანელი RAL - 9003

სენდვიჩ პანელი RAL - 7002

9 8 7 6 5 4 3 2 1

ფასადი 1-7 ღერშებში

ფასადი 7-1 ღერშებში

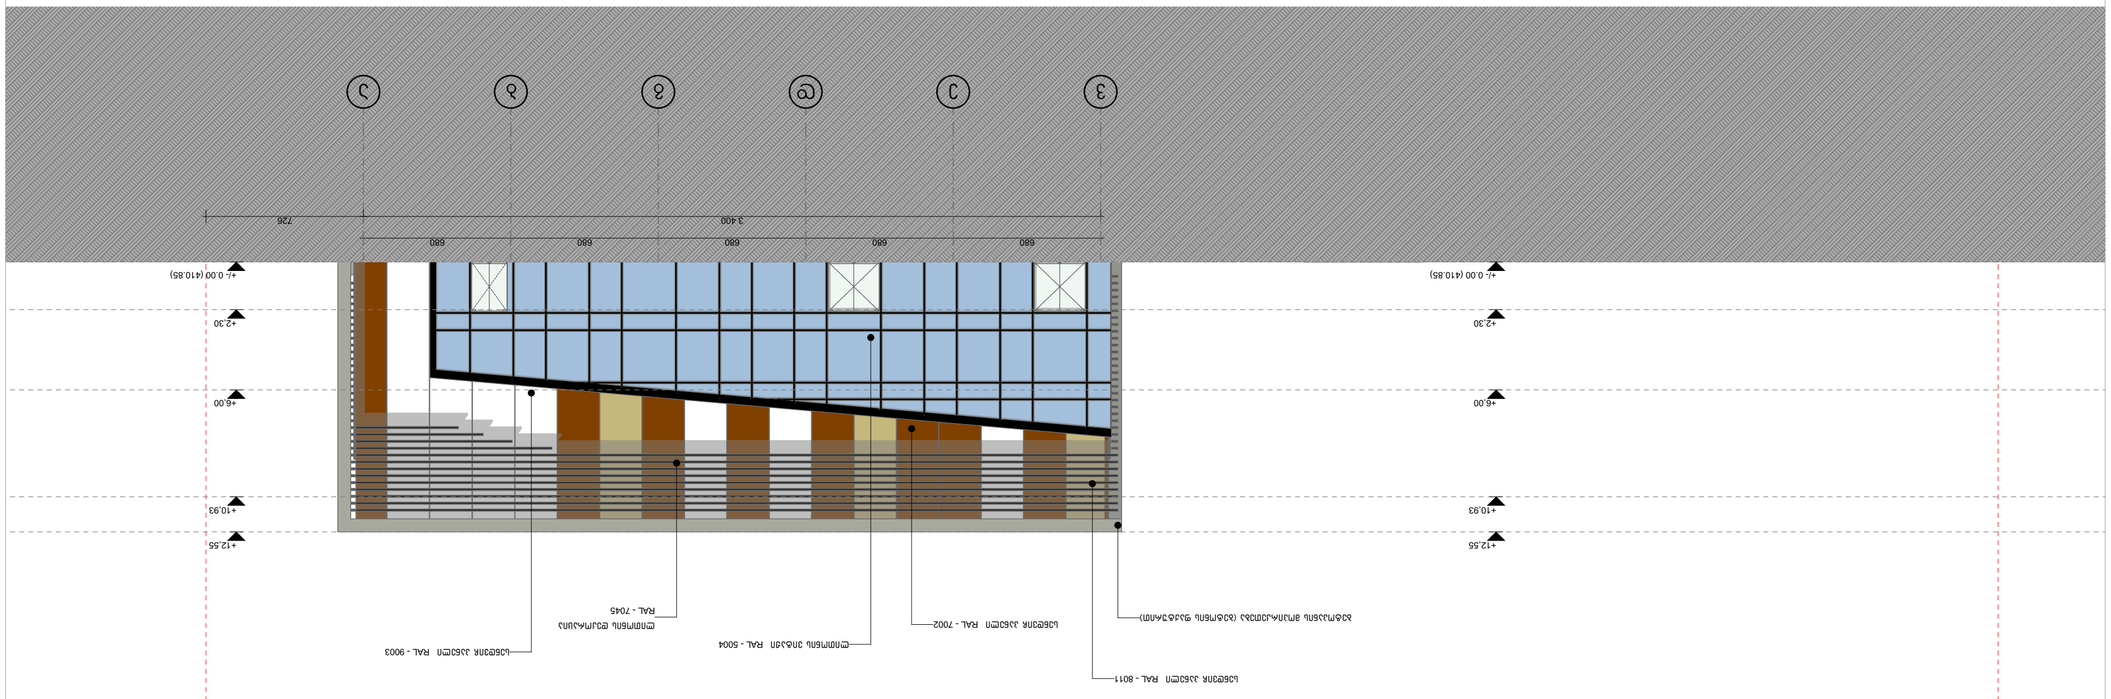

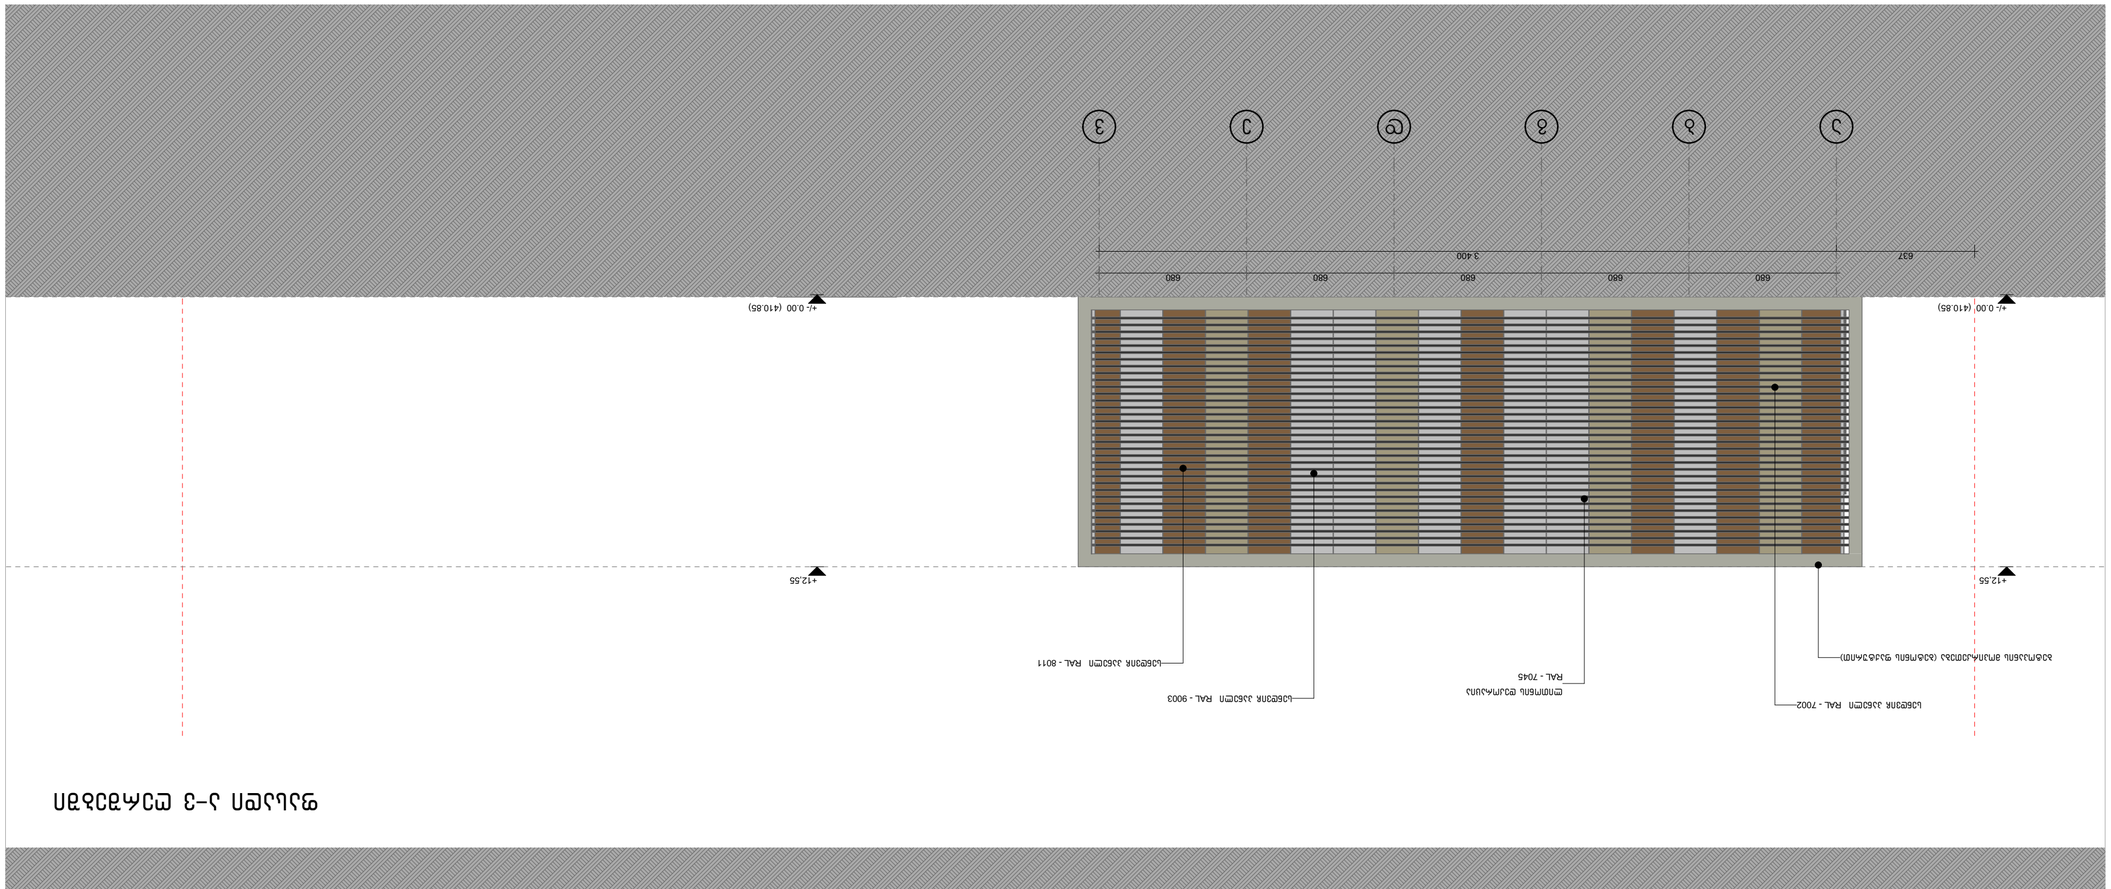

GSPublisherVersion 0.0.100.100

მასშტაბი

1:200

- -

დაკვეთა # ფაილის სახელი

- -

ექსპლიკაცია

ფორმატი

ფურცლები

ხელმოწერა

მთ. არქიტექტექტ.

გვარი

i. mircxulava

თარიღი

თანამდებობა

დამკვეთი:

სტადია

ნახაზი

პროექტი

ფურცელი

არქიტექტურა

a-1

20/09/2020

3 400

+/- 0.00 (410.85)

+2,30

+6,00

+10,93

+12,55

+/- 0.00 (410.85)

+2,30

+6,00

+10,93

+12,55

680 680 680 680 680

726

ბეტოპანის მოპირკეთება (ბეტონის ფაქტურით)

სენდვიჩ პანელი RAL - 8011

ლითონის დეკორაცია
RAL - 7045

ლითონის ვიტაჟი RAL - 5004

სენდვიჩ პანელი RAL - 9003

სენდვიჩ პანელი RAL - 7002

v e d g b a

3 400

+/- 0.00 (410.85)

+12,55

+/- 0.00 (410.85)

+12,55

680 680 680 680 680

637

ბეტოპანის მოპირკეთება (ბეტონის ფაქტურით)

სენდვიჩ პანელი RAL - 8011

ლითონის დეკორაცია
RAL - 7045

სენდვიჩ პანელი RAL - 9003

სენდვიჩ პანელი RAL - 7002

a b g d e v

ფასადი ვ-ა ღერშებში

ფასადი ა-ვ ღერშებში