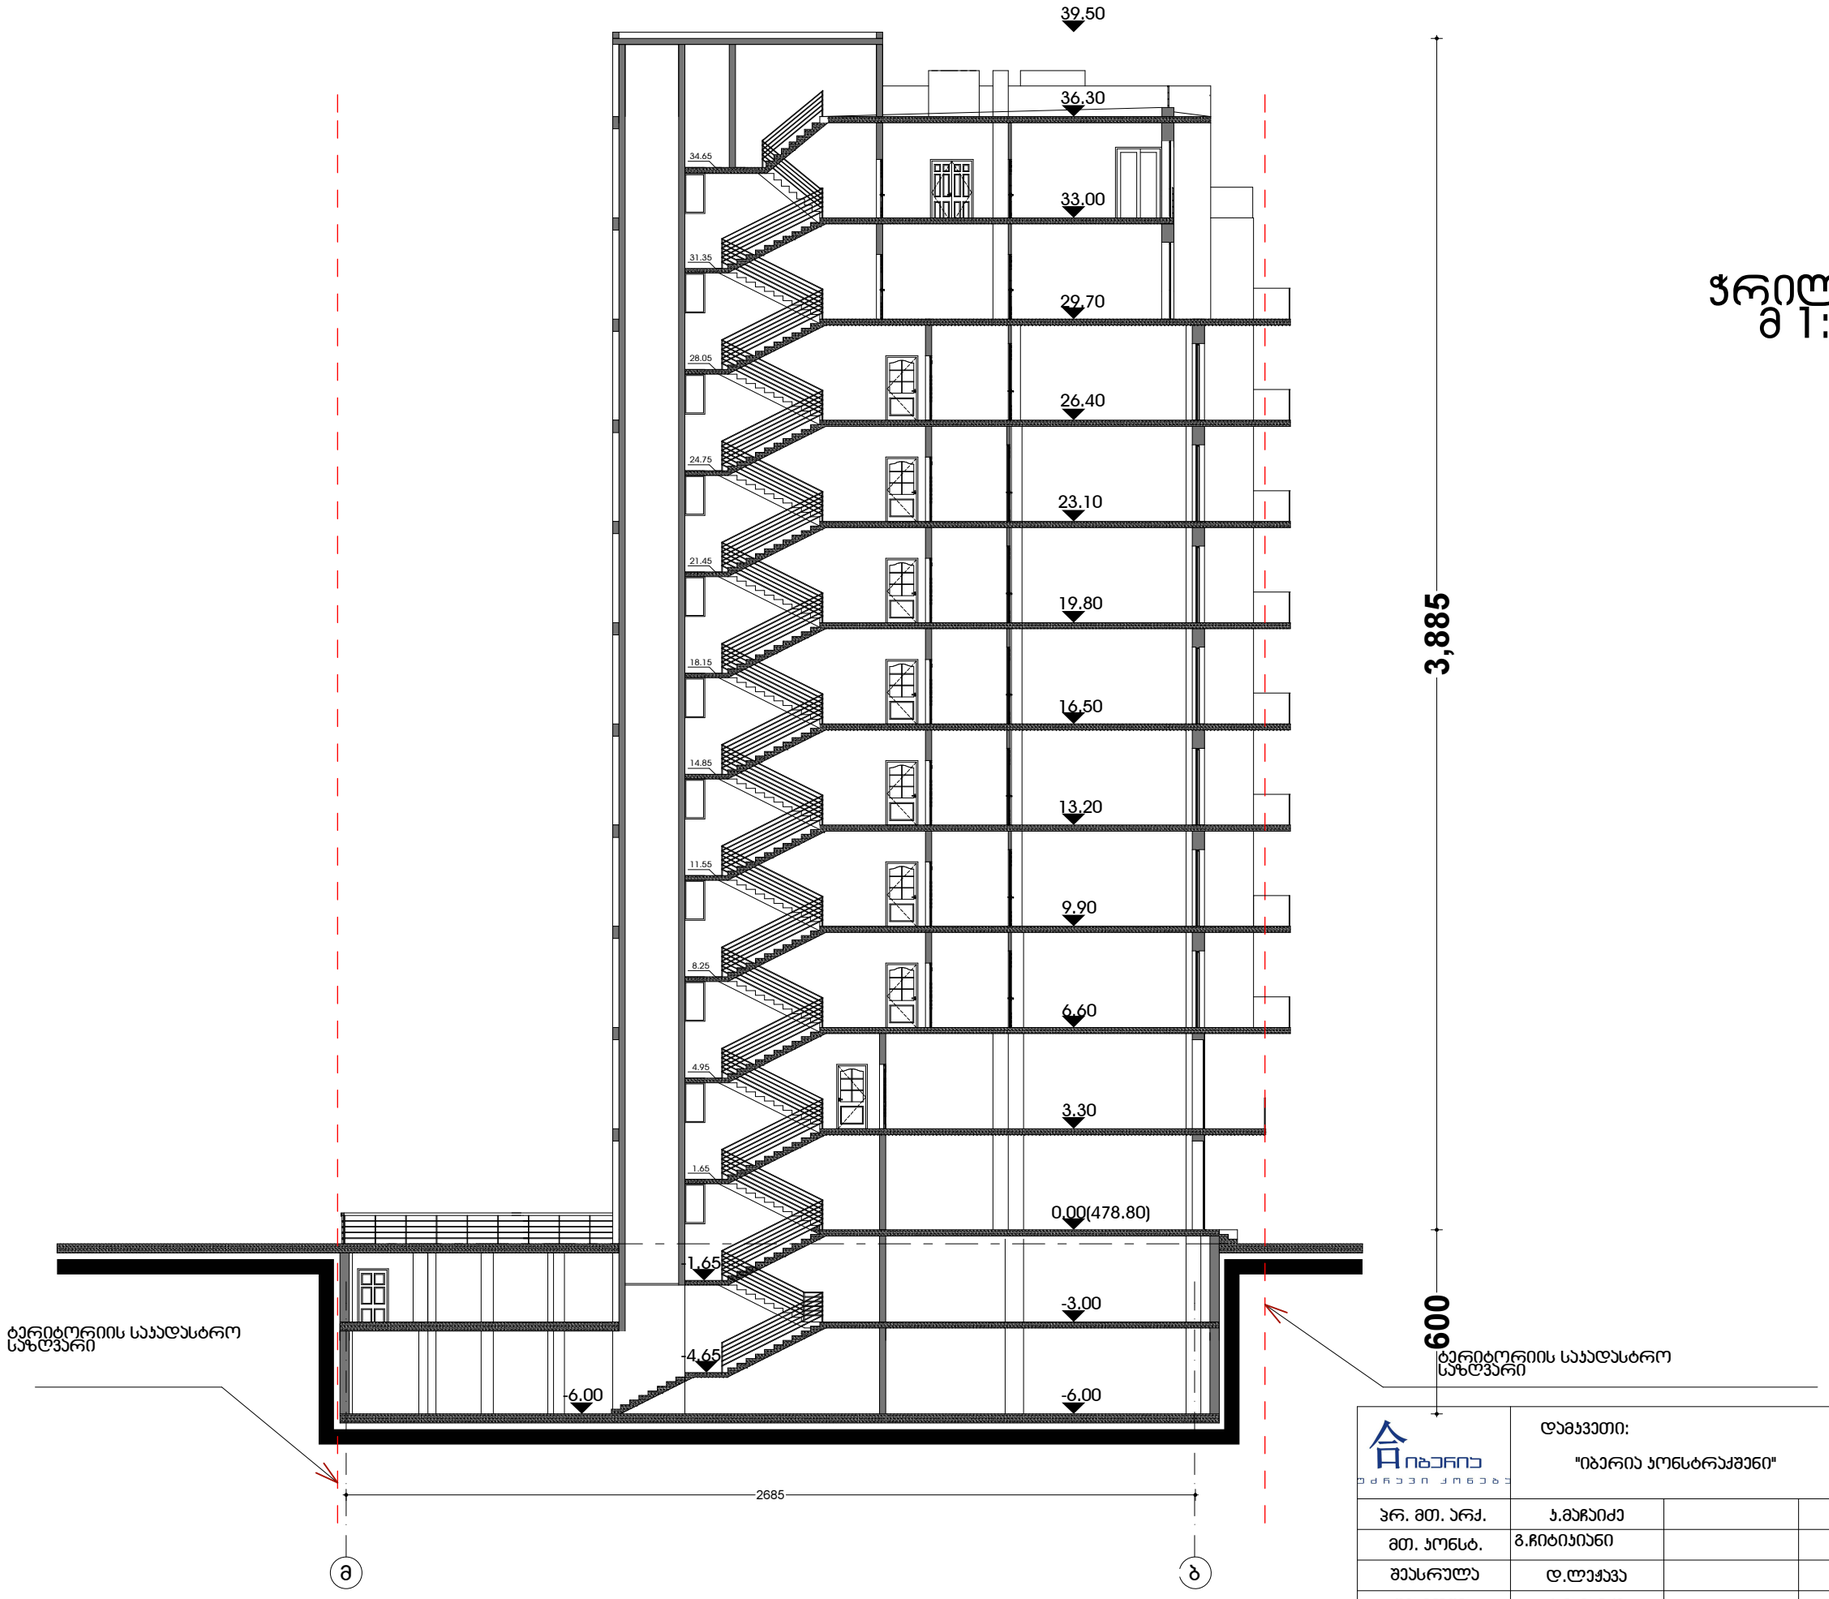

ჭრილი 1-1
მ 1:200

იბერია	დამჯვეთი: "იბერია ჯონსტრაქშენი"				დაჯვეთა: □ 3/2008
ჯრ. მთ. არქ.	ჯ.მაჩაიძე			მრავალბინიანი საცხოვრებელი სახლი აბამიძის ქუჩა №□73 ჯორექტირებული ჯროექტი	სტადია არქიტექტურული ჯროექტი
მთ. ჯონსტ.	გ.ჩიტიჯიანი				
შეასრულა	დ.ლეჟავა				
შეამოწმა	ჯ.მაჩაიძე			ჭრილი 1-1 მ 1:200	ფურც. / სულ. ფურც.
					ას-17 / 19