

სიმარლის განმსაზღვრელი
გენგეგმა ტოპოძირზე მ 1:500

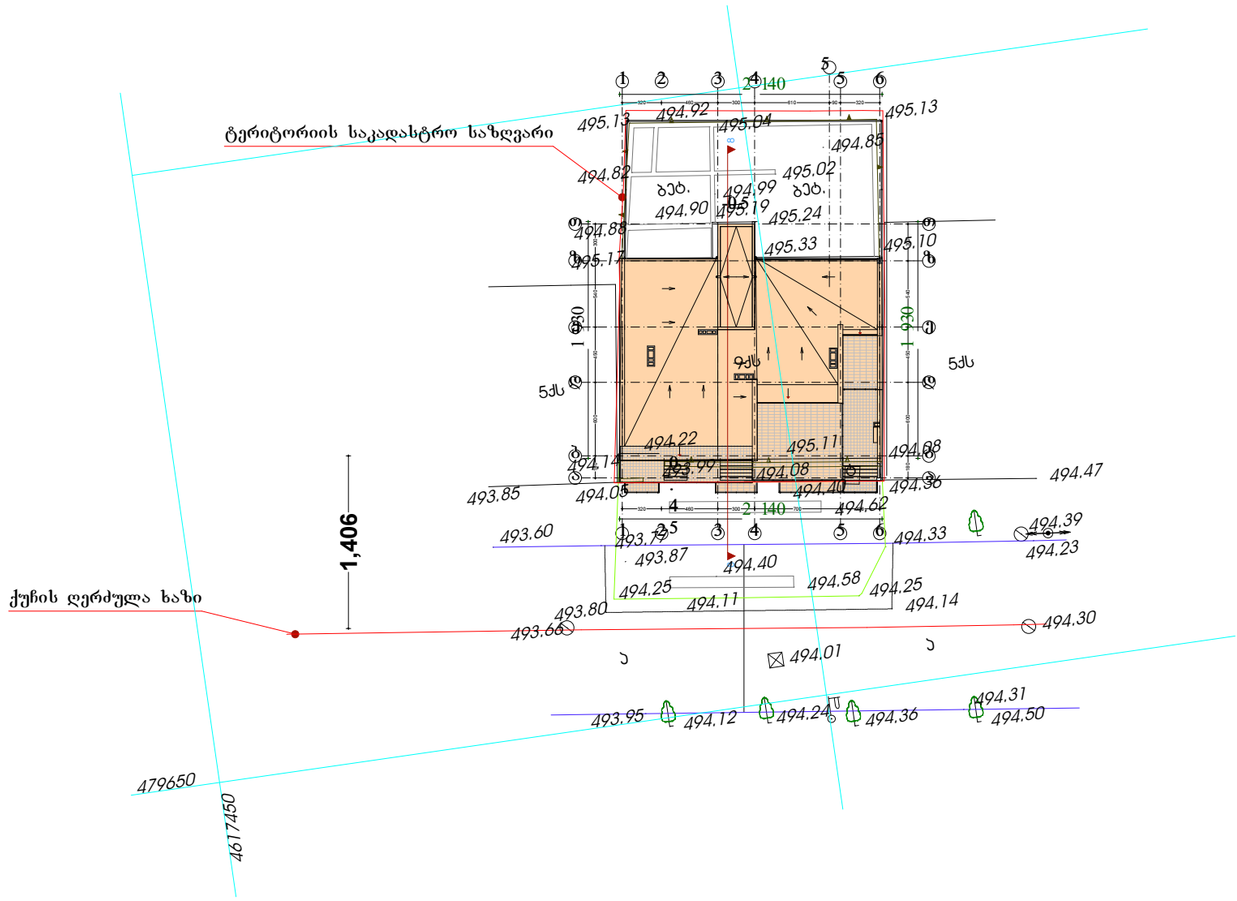

	დამკვეთი: "იბერია კონსტრაქშენი"				დაკვეთა: 3/2008
პრ. მთ. არქ.	კ.მაჩაიძე			მრავალბინიანი საცხოვრებელი სახლი აბაშიძის ქუჩა № 73 კორექტირებული პროექტი	სტადია არქიტექტურული პროექტი
მთ. კონსტ.	გ.ჩიტიკიანი				
შეასრულა	დ.ლეჟავა				
შეამოწმა	კ.მაჩაიძე			სიმარლის განმსაზღვრელი გენგეგმა ტოპოძირზე მ 1:500	ფურც. სულ. ფურც.
					ას-2 19

სიმარლის განმსაზღვრელი ჭრილი 1-1
მ 1:200

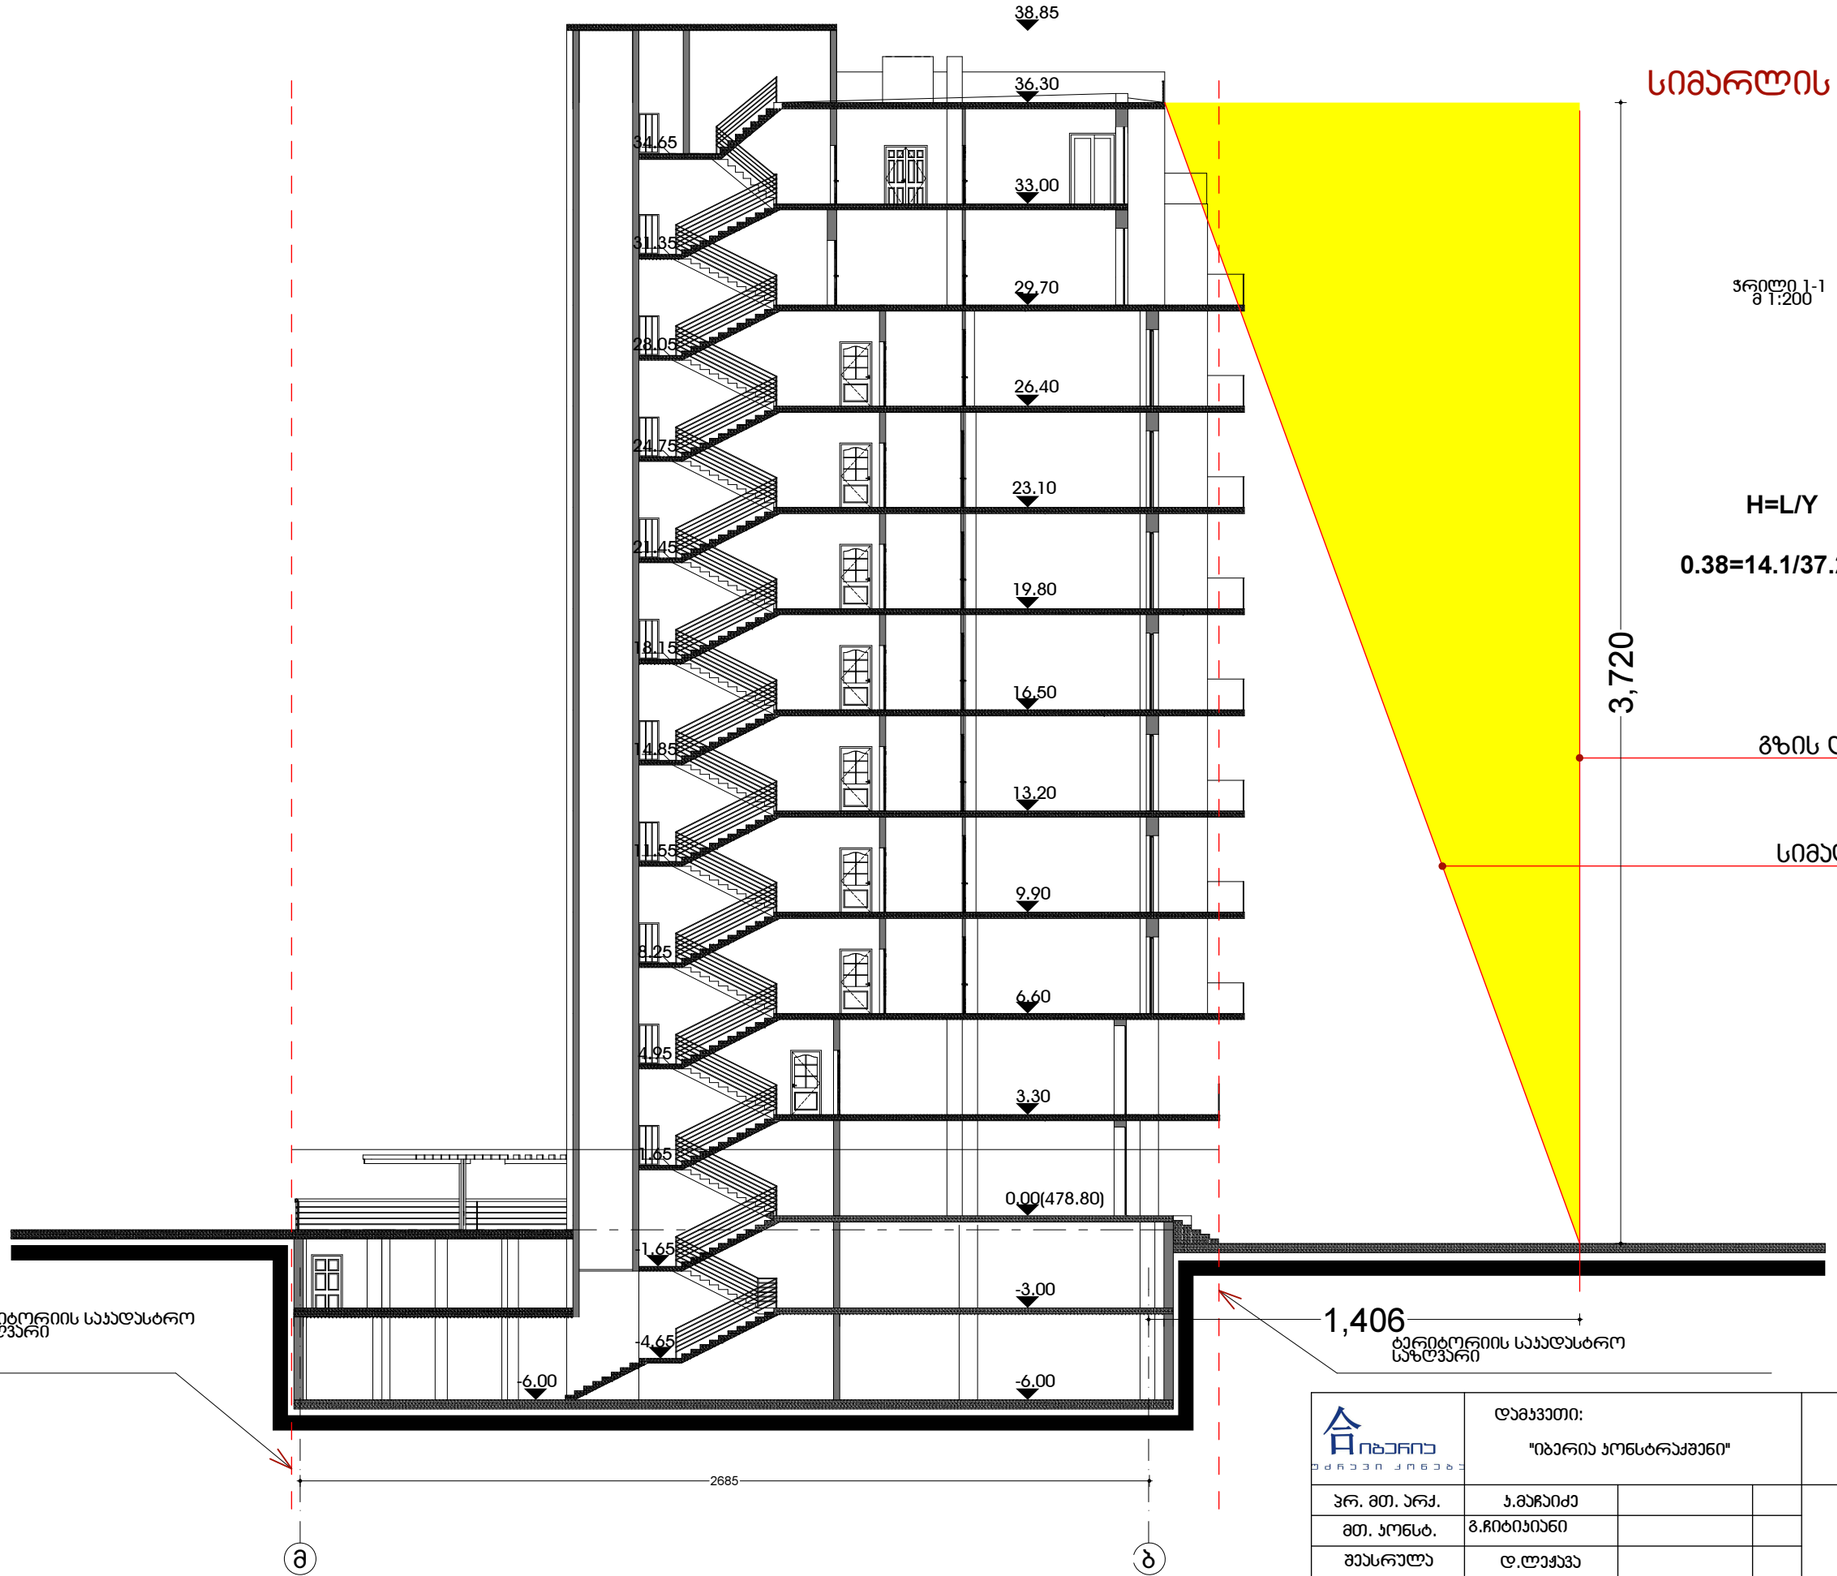

ჭრილი 1-1
მ 1:200

H=L/Y

0.38=14.1/37.2

3,720

გზის ღერძული ხაზი

სიმაღლის განმსაზღვრელი სხივი

1,406

იბერია	დამკვეთი: "იბერია კონსტრაქშენი"				დაკვეთა: □ 3/2008	
პრ. მთ. არქ.	ჯ.მაჩაიძე			მრავალბინიანი საცხოვრებელი სახლი აბაშიძის ქუჩა №□73 პროექტირებული ჭრილი	სტადია არქიტექტურული პროექტი	
მთ. კონსტ.	გ.ჩიტიაშვილი					
შესრულა	დ.ლეჟავა					
შეამოწმა	ჯ.მაჩაიძე			სიმარლის განმსაზღვრელი ჭრილი 1-1 მ 1:200	ფურც.	სულ. ფურც.
					ას-17	19