მიწის ნაკვეთის ტოპოგრაფიული აზომვითი ნახაზი



პირობითი აღნიშვნები	შენიშვნა: მიწის სამუშაოები შეათანხმეთ კომუნიკაციის წარმომადგენლებთან			პროექცია UTM 38N საკოორდინატო სისტემა WGS 84
მიწისქვეშა კომუნიკაციები	ნაკვეთის საზღვარი	ბუჩქი	ცოცხალი ღობე	ღობე
	შენობა	ვახი	ხეების რიგი	ბორდიური
კანალიზაცია	გაზონი	ტრანსფორმატორი		ბეტონი
დენის კაბელი	არკა	სამეთვალყურეო ჭები	რადიო ან ტელე ანძა	კედელი
	ფარდული	ანძა		საყრდენი კედელი
გაზის მილი	კიბე	შადრევანი	ლამპიონები	ბიჯიკი
წყლის მილი	ფოთლოვანი ხე	ონკანი	ელექტრო ბოძი	გზის კონტური
	წიწვოვანი ხე	წყარო ან ჭა	რკინიგზა	ფსლატე
კავშირგაბმულობა	ხეხილის ხე	ბენზინგასამართი სადგური	ინზინერიული	წყლის კონტური
	პალმა	მაღალი ძაბვის გადამცემი	მთავარი ინჟინერიული	

ა/მ „ზემო წკალაური“	
თბილისი, აწყურის ჭრა №30	ს/ნ 01027016042 +995 514-44-11-41 Email: zviadiv@gmail.com
აზომა	ზ. წიკლაური
კომპ. უზრუნველყოფა	ზ. წიკლაური
მისამართი	ქალაქი თბილისი, დავით აღმაშენებლის ხეივანი №217
	ს/კ. 01.72.14.007.711
	მაშტაბი 1:500 04.10.2021

pudydo elqldql
vdf{r yuheho 1 vd{o 1
%dUpdVhqheo 1v {hlydql%

r elhtw 1v plydpdw 1=t1w elo 1v1/
gdpVw dUpdVhqheo 1v {hlydql/ & 54:

gdpnvhW 1

V1sv1 %1vw h1w gnyho r spngw 1%

vdlghqw 11 1ndf1r nr g1=



v1w xdf1xu1 vhhpd

whtq1mxu1dmr qr p1mxu1 pdfvhqheo he1

qd{d}1v vd{ho 1

jhjqd jhjpd

ixufo 1v vd{ho 1	ixufho 1
jhjphe1	dBB
ixupdw 1	pdvvw de1
A2	1:200
w dul1v1	uhy1j1d &

W dqdqpher ed	jvqu1	lho pr zhud
pw huv1hrw r u1	o 1pdho dnho 1jh	
dutiw hrw r u1	t1 }dudqdjh	
	o 1vpvjqdqdjh	
	w 1ehu1jh	
gqdqrvvdyd		
nr qw uxtw r u1		
hur hrw 1phphhu1		

qd{d}1v vd{ho 1

vdeur hrw r r u1dqdj}df1d

slur e1w1 dlqdVvqhe1

- du t1w hrw xuxo jhjphe} h gdw dq1o 1d
{dq}du vdz1qddDpghjr vlw hpd

- qd{d}1 Vhvuxo hexo 1d vdqw 1phv u he V1
- qd{d}}h pr fhxo 1d du t1w hrw xuxo 1 gd
nr qw uxtfxo 1 qlVqxo he1

VhqdVyqhe1=

w hrqu1mxu1dmr qr p1mxu1 pdfvhqheo he1

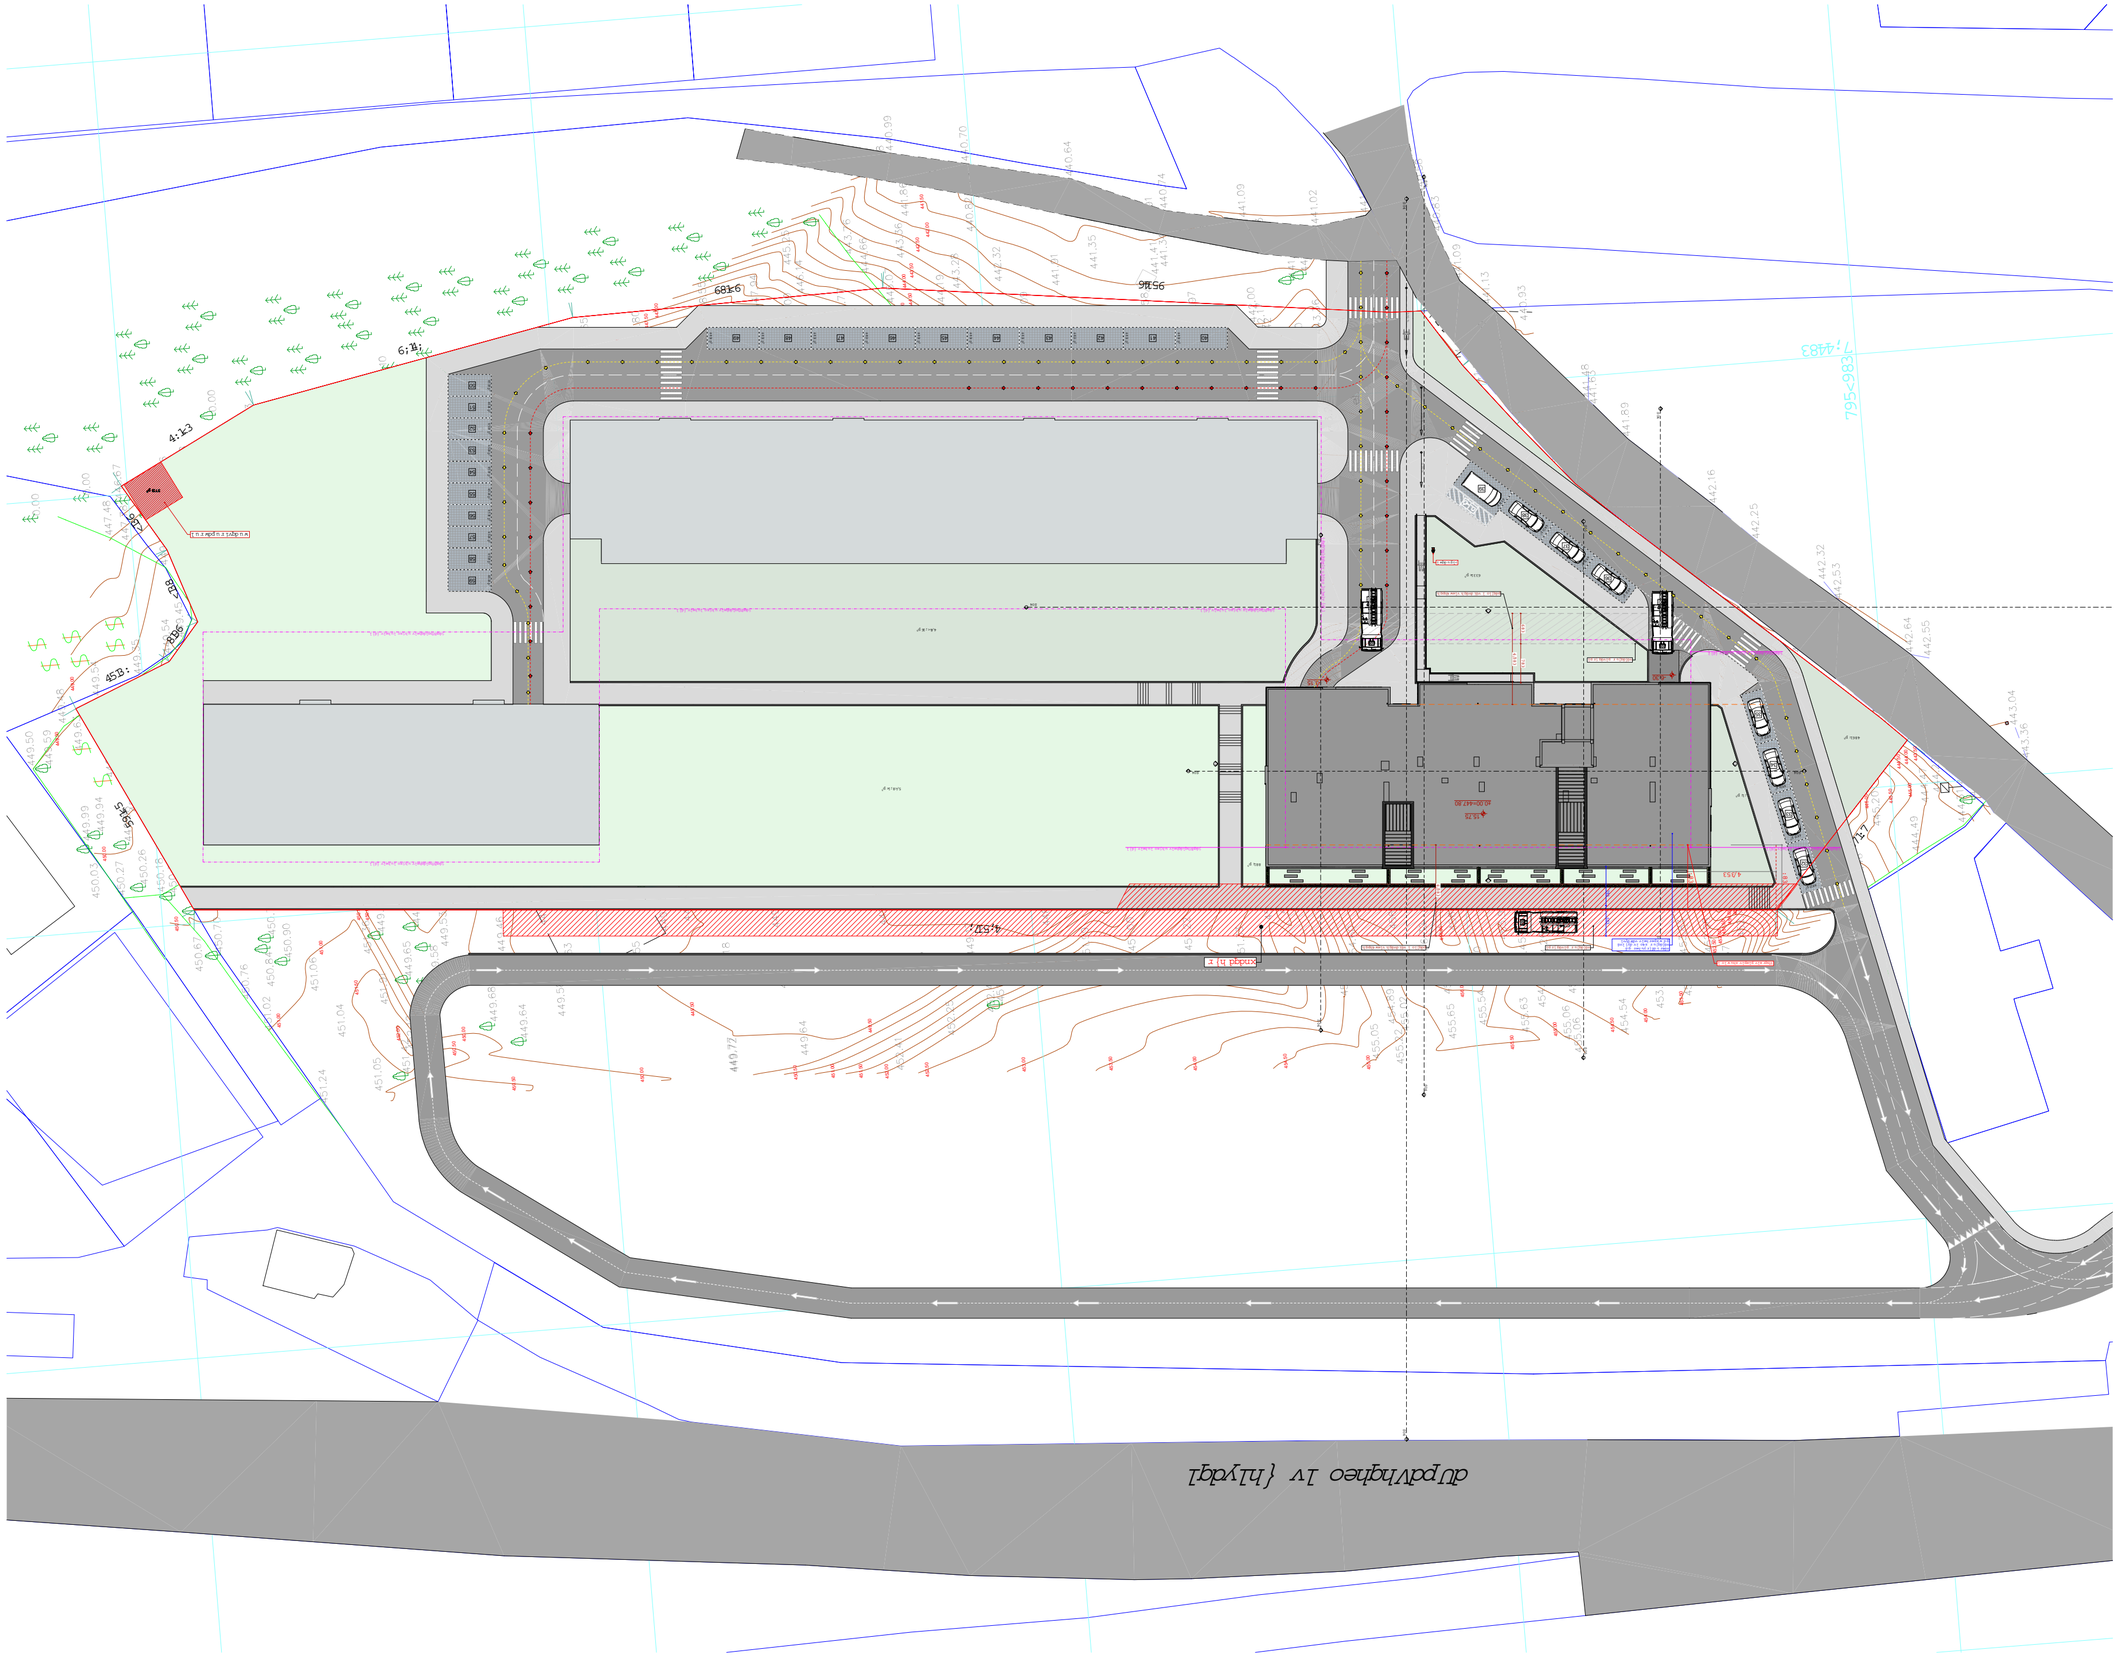
dUpdVhqheo 1v {hlydql
795-983
7:4483
9189
9586
4:53
4:53
4:53