მიწის ნაკვეთის ტოპოგრაფიული აზომვითი ნახაზი

479520.000 479560.000 479600.000 479640.000

4622840.000 4622800.000 4622760.000 4622720.000

Senoba #02/2 Senoba #01/2 Senoba #05/1 Senoba #06/1
Senoba #07/1 Senoba #04/1 Senoba #03/1

507.271 505.945 505.844 505.638 505.324 504.546 504.285 504.173
508.521 505.883 505.759 505.444 505.121 504.772 503.889
506.295 506.087 505.971 505.545 505.446 504.956 504.465 503.994
510.104
22.00 21.34

505.80 505.70 504.60 504.50

გზა

MERKATOR LTD 405131281

პირობითი აღნიშვნები	პროექცია UTM 38N საკოორდინატო სისტემა WGS 84	მ ა ო 5131 81 ქ. თბილისი, მტკვრის ქუჩა №6	tamazi.tsiklashvili@gmail.com მობ: +995 599 11 37 86

საკომუნიკაციო ქსელი
დენის კაბელი
GAS გაზის მილი
წყლის მილი
ცოცხალი ღობე
ხეების რიგი
იზოჰიფსი

ნაკვეთის საზღვარი
მიმდებარე ნაკვეთი
შენობა
სამეთვალყურეო ჭები
ტყის მასივი
ფოთლოვანი ხე
წიწვოვანი ხე
ხეხილის ხე
პალმა

განათების ბოძი
ელექტრო ბოძი
ნიშნული
სახანძრო ჰიდრანტი
ონკანი
წყარო ან ჭა
საგზაო ნიშანი
მაღალი ძაბვის გადამცემი

მავთულბადის პანელური ღობე
ჭიშკარი
ბეტონის კედელი
მავთულბადის ღობე
ასფალტის გზა
გრუნტის გზა
სერვიტუტი
რკინიგზა

ქ. თბილისი, გოძიაშვილის ქუჩა №75
ს.კ 01.10.10.018.004; 9264 კვ.მ.
დამკვეთი: შპს EM-SA

კომპ. უზრუნველყოფა	აზომა
თამაზ წიკლაშვილი	თამაზ წიკლაშვილი
მაშტაბი 1:750	06.02.2022

გენ-გეგმა

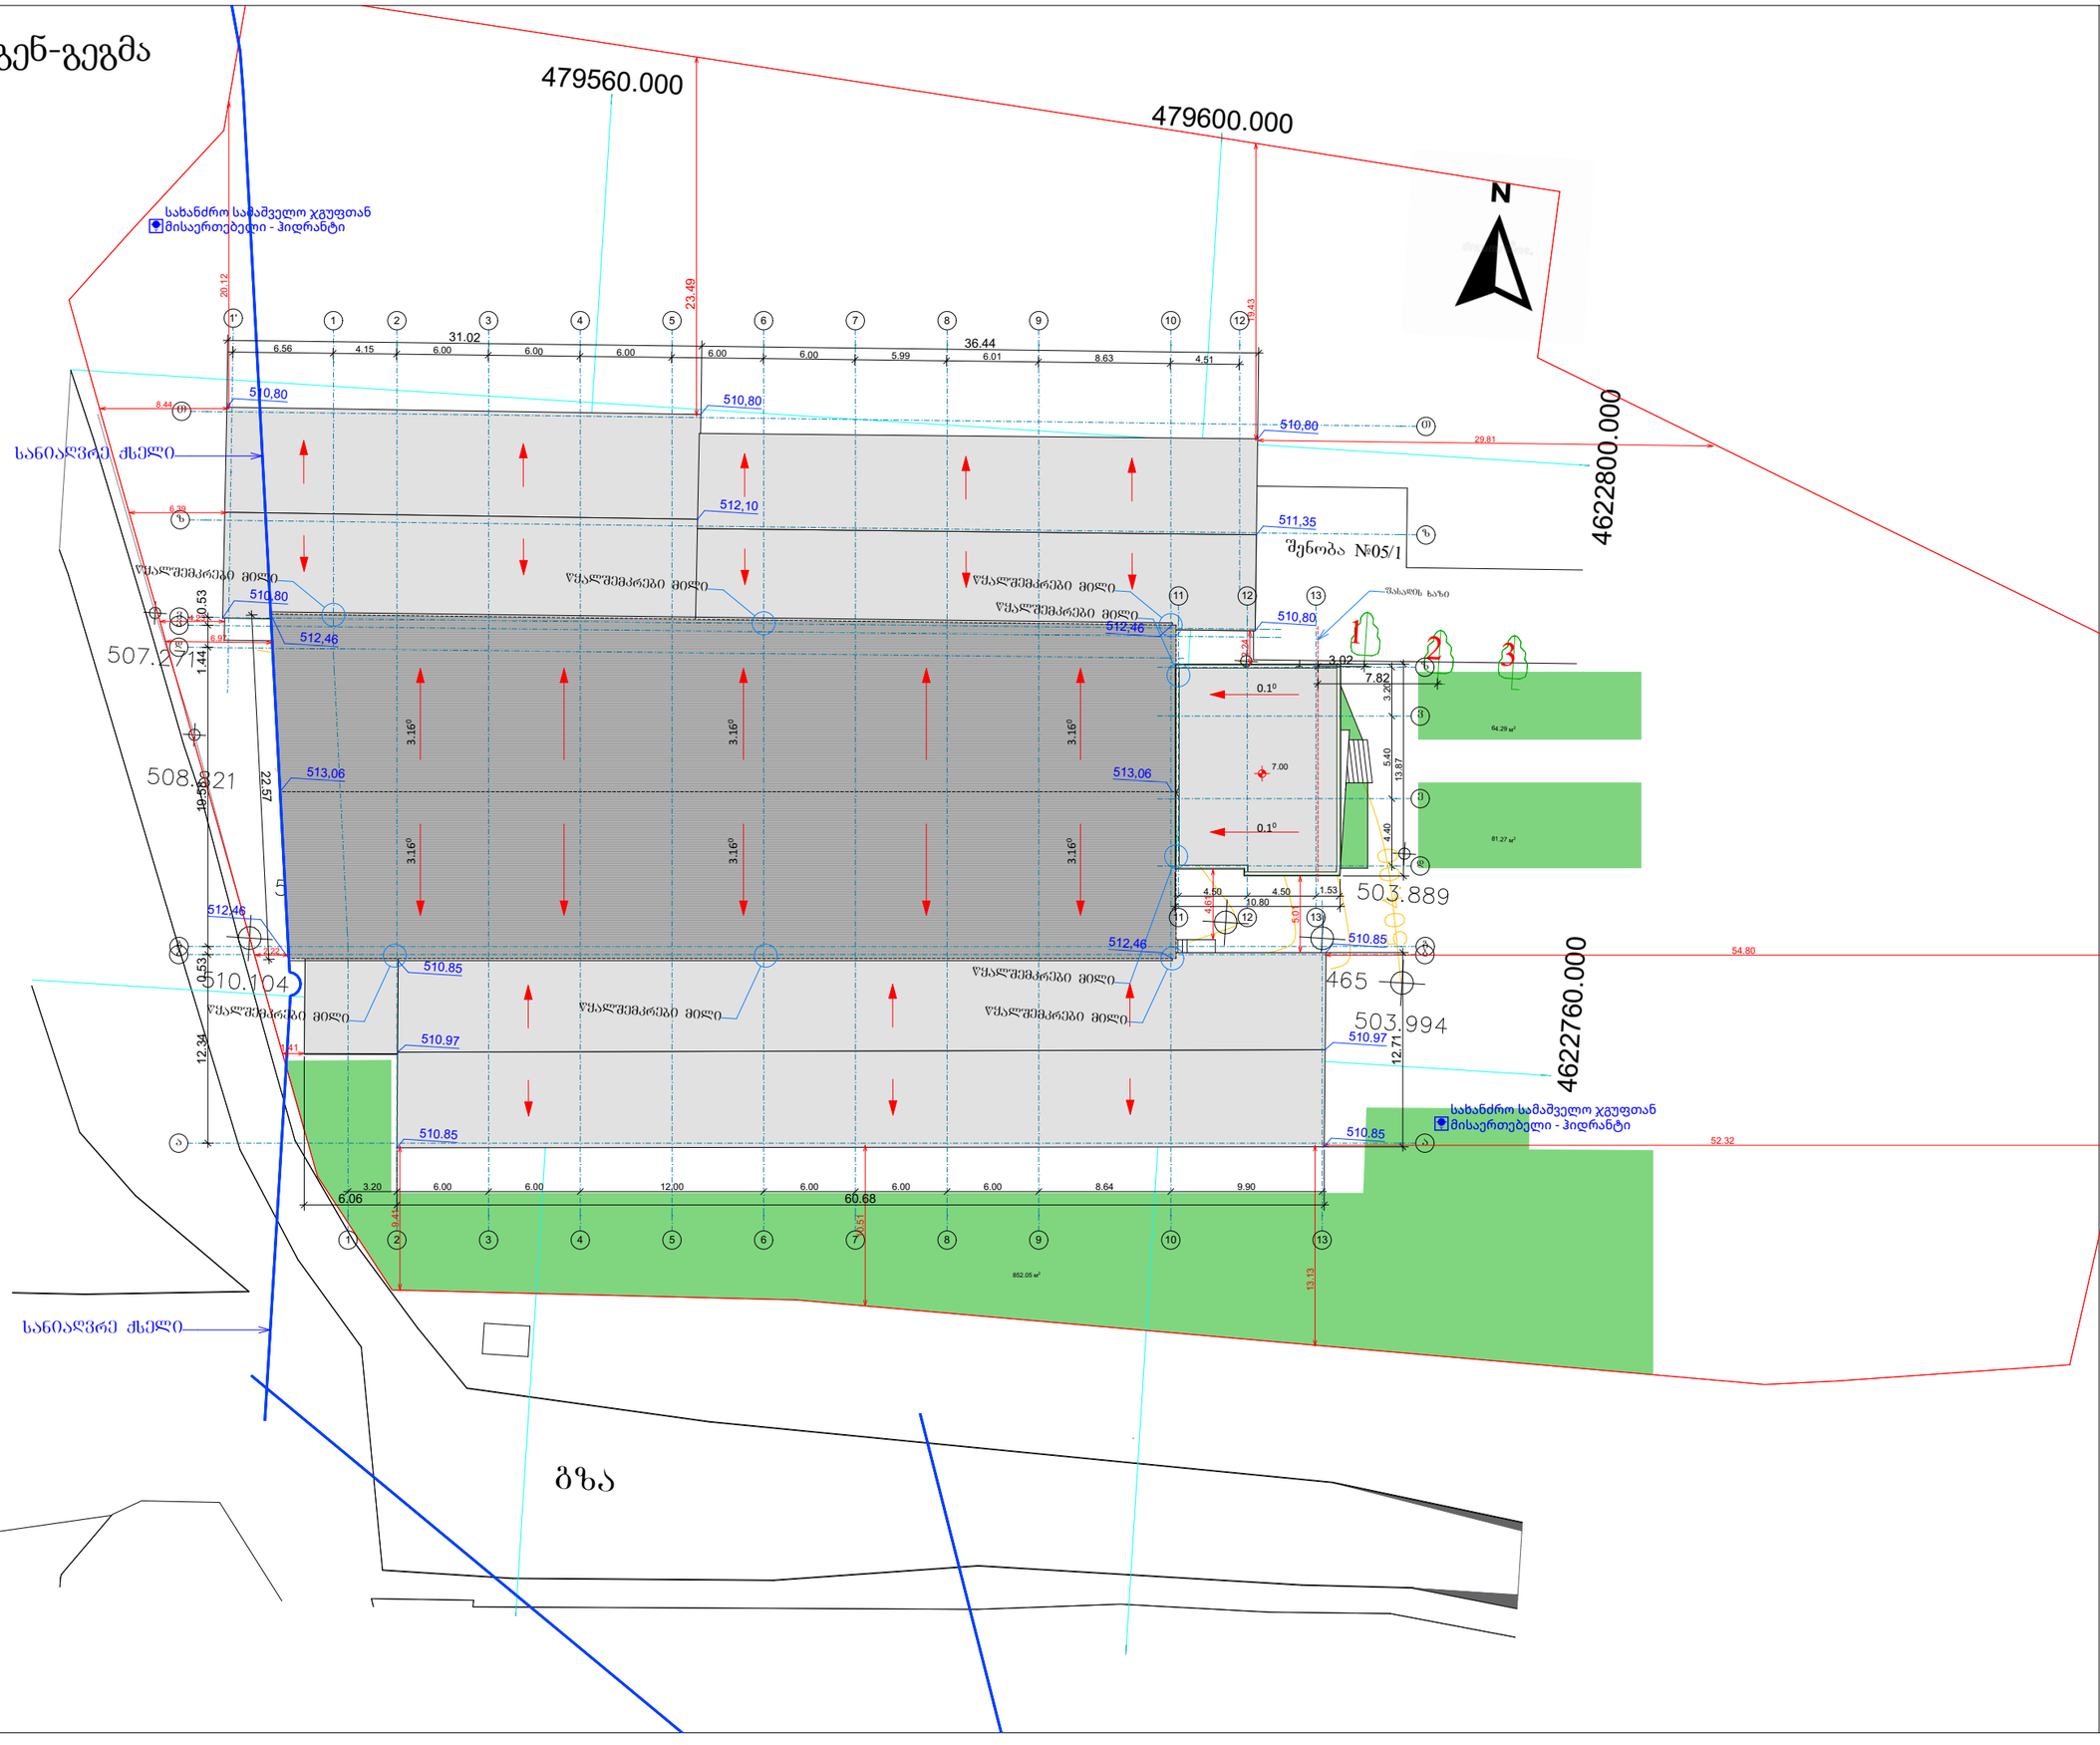

ქ. თბილისი, ვასო გოძიაშვილის ქ №75
ს/კ 01.10.10.018.004;
მშრალი მასალების საწყობის და ადმინისტრაციული შენობის პროექტი

პირობითი აღნიშვნები

- N — ჩრდილოეთი
- ±0 15,300 — აბსოლუტური ნიშნული
- ა/დ — ღერძის ხაზი

დამკვეთი : შპს "EM-SA"
ს/ნ 404896528

მისამართი:
ქ. თბილისი, ვასო გოძიაშვილის ქ. #75
ს/კ 01.10.10.018.004

შემსრულებელი :
შპს "მშხა.ბ"
ს/ნ 216434277

პროექტის დასახელება:
მშრალი მასალების საწყობი
და ადმინისტრაციული შენობა

ნახაზის დასახელება:
გენ-გეგმა

სტატუსი	არქიტექტურული პროექტი
სარევიზიო ისტორია	
დირექტორი: გ. გოგოლაძე	
შეასრულა: დიანა რეხვიაშვილი	
მასშტაბი:	
ფორმატი: A-3	გვერდი: 2
ფურცლების რაოდენობა: 47	

2022 წ.