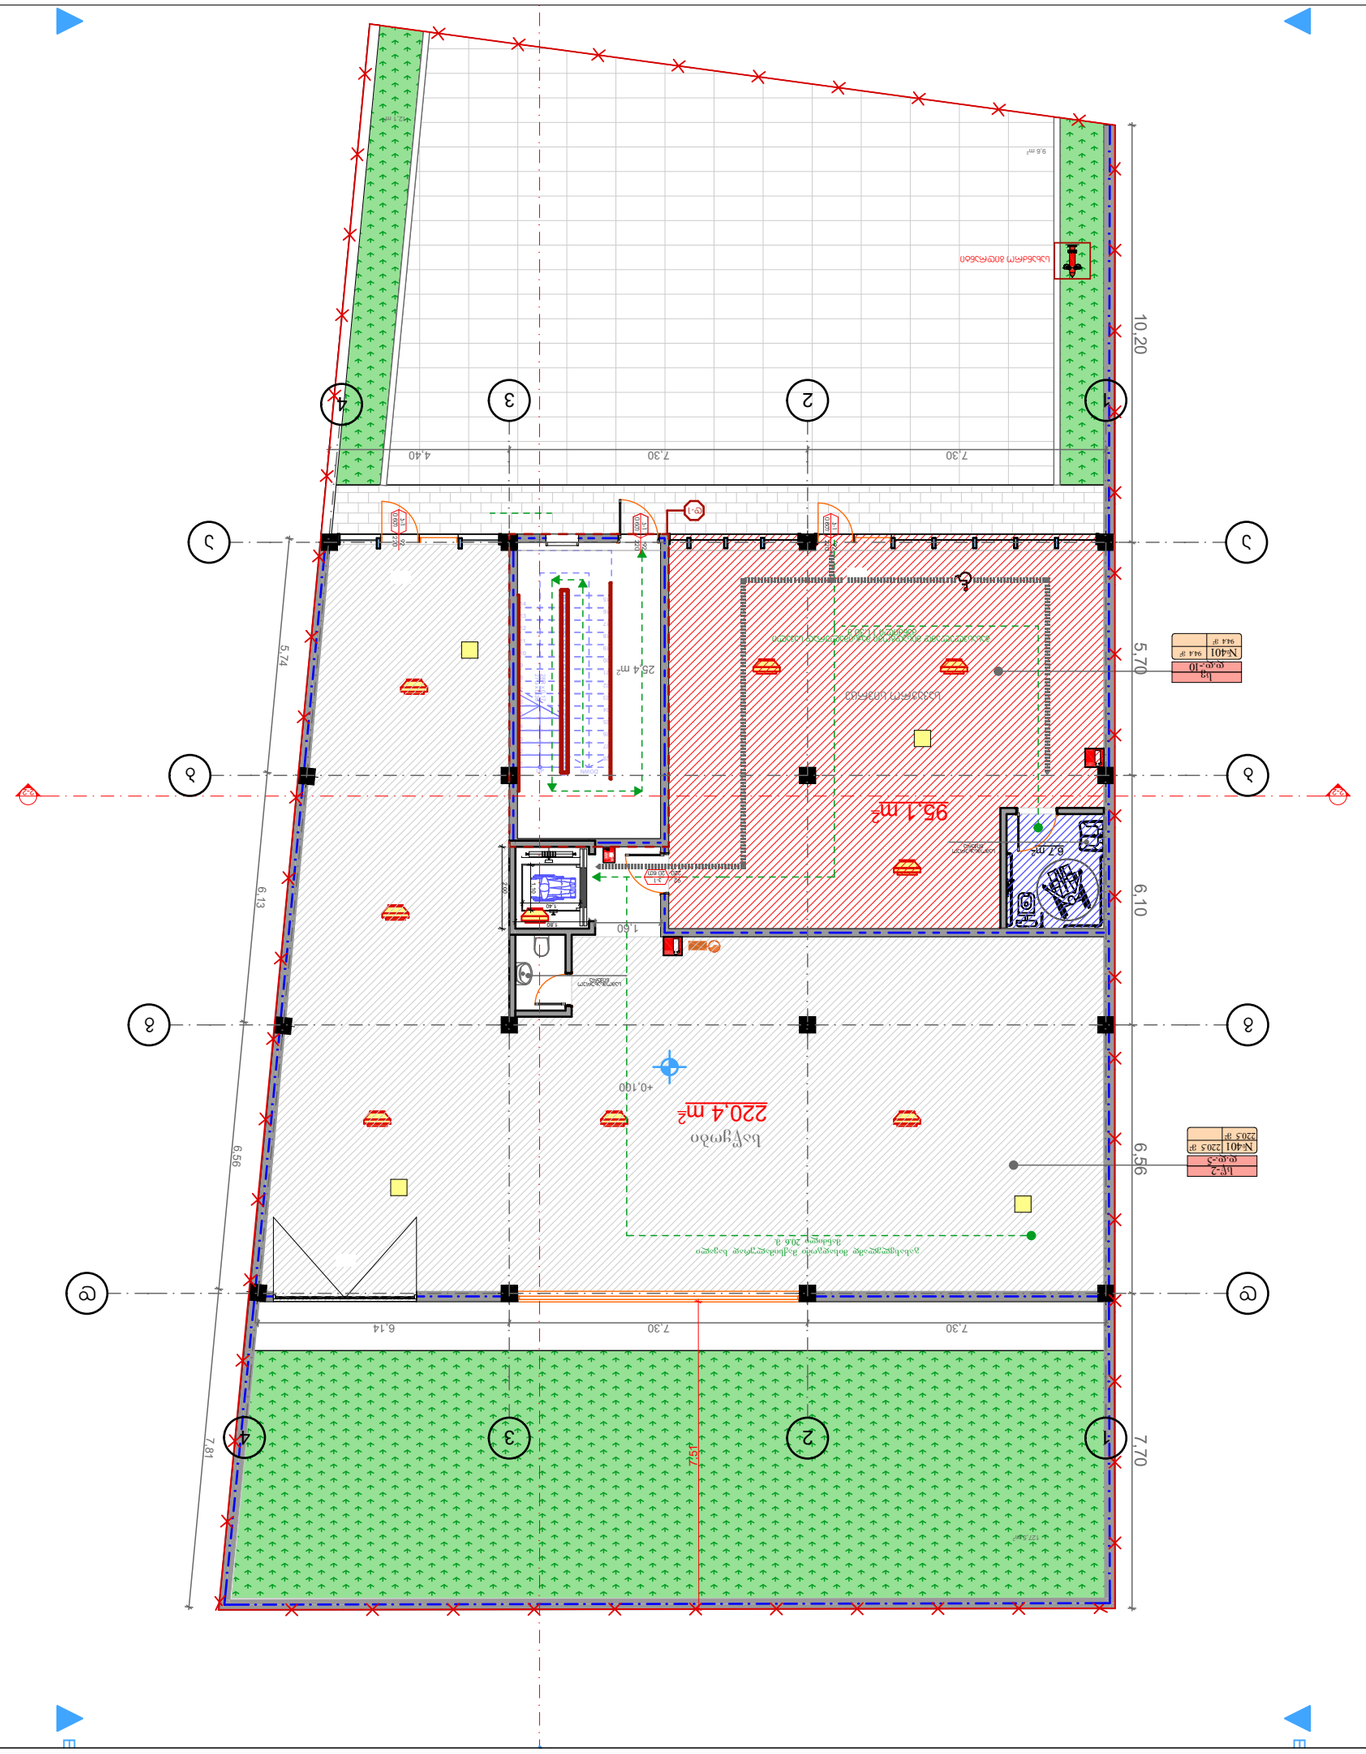
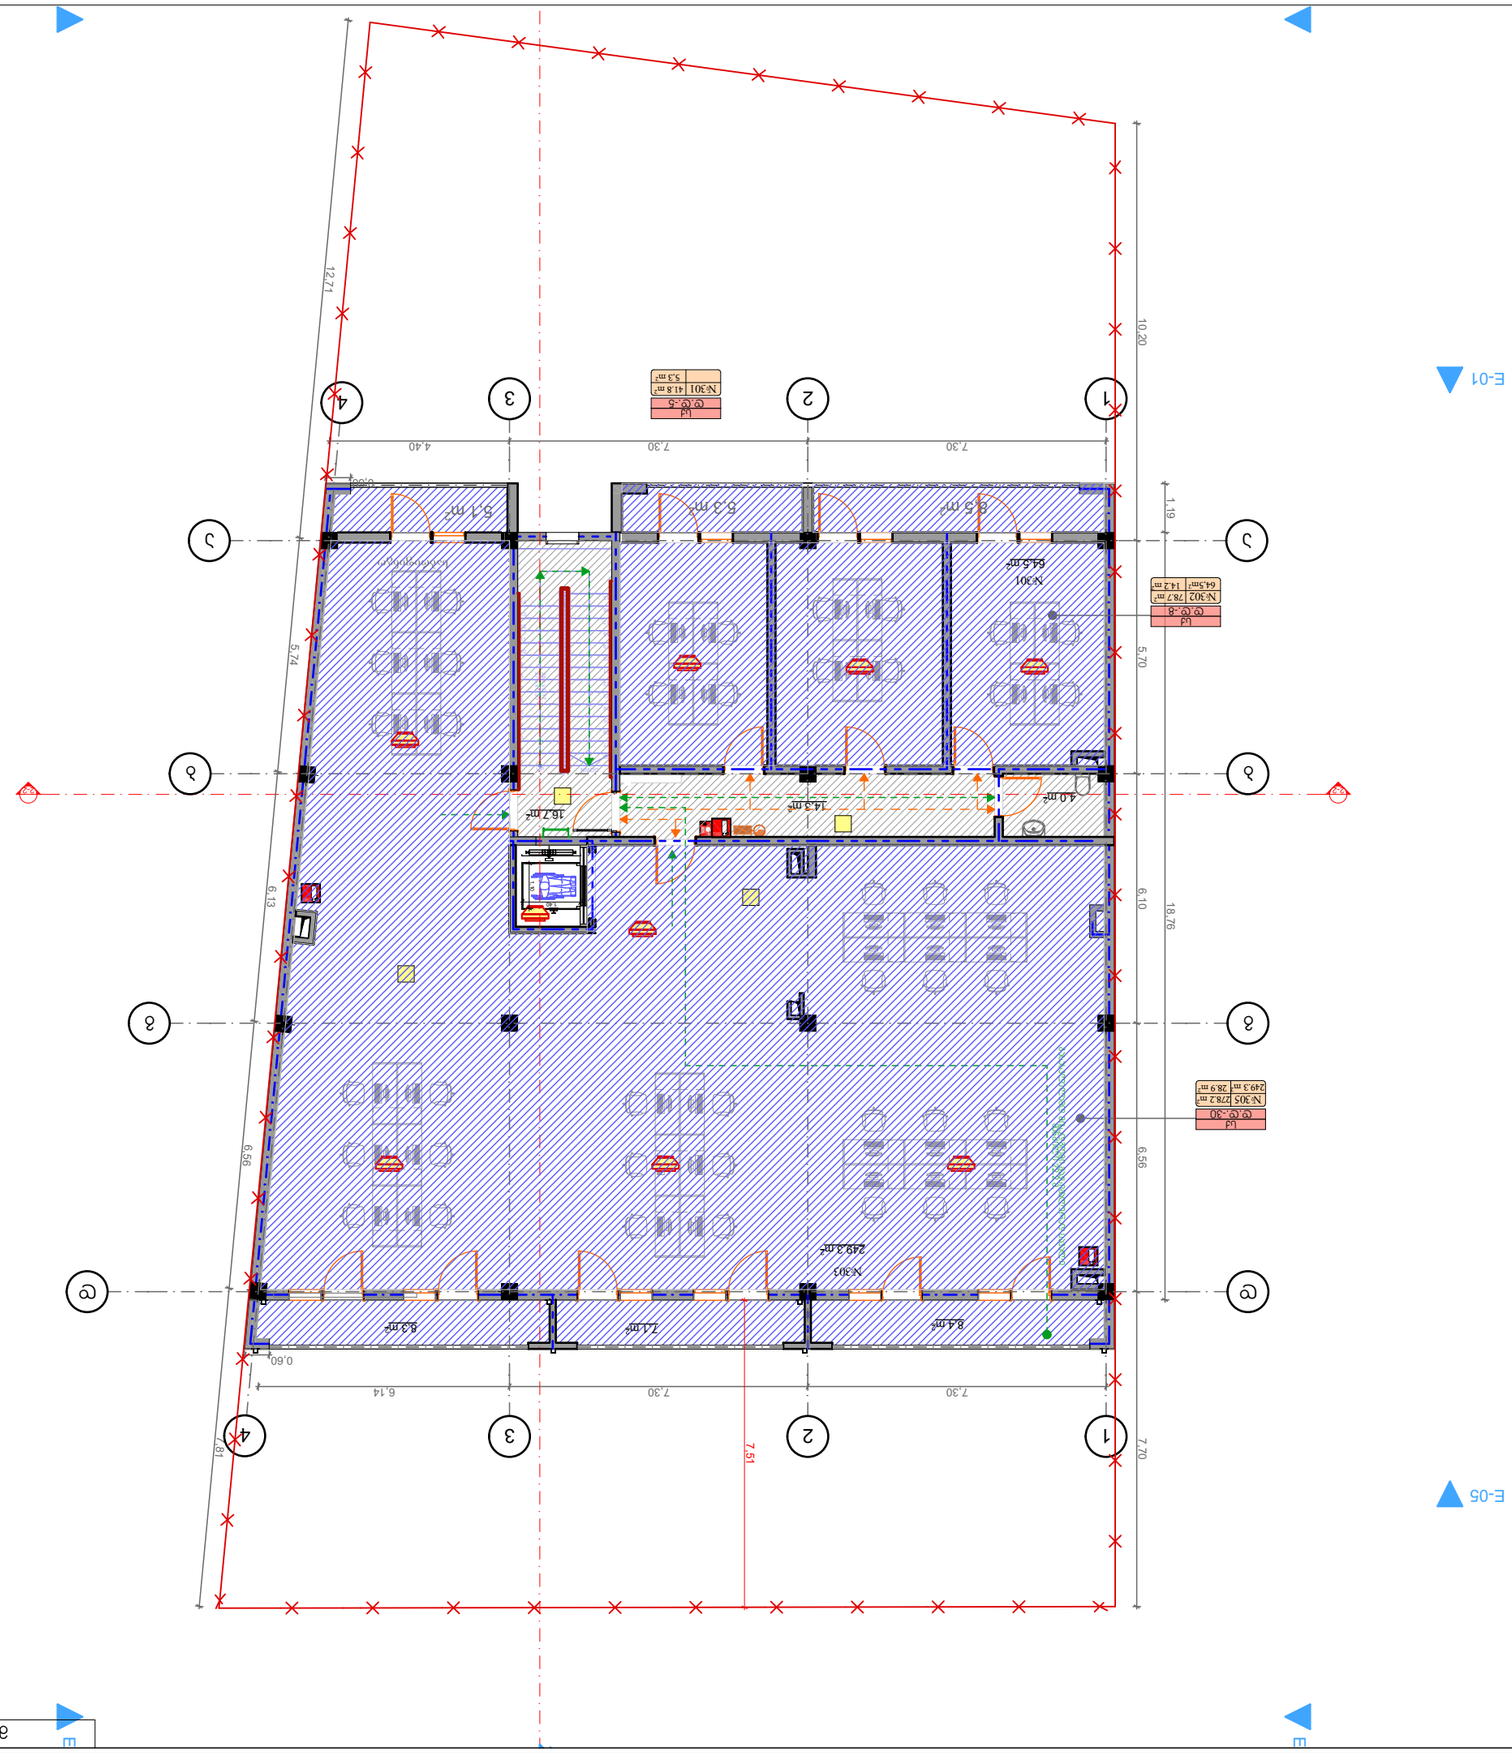
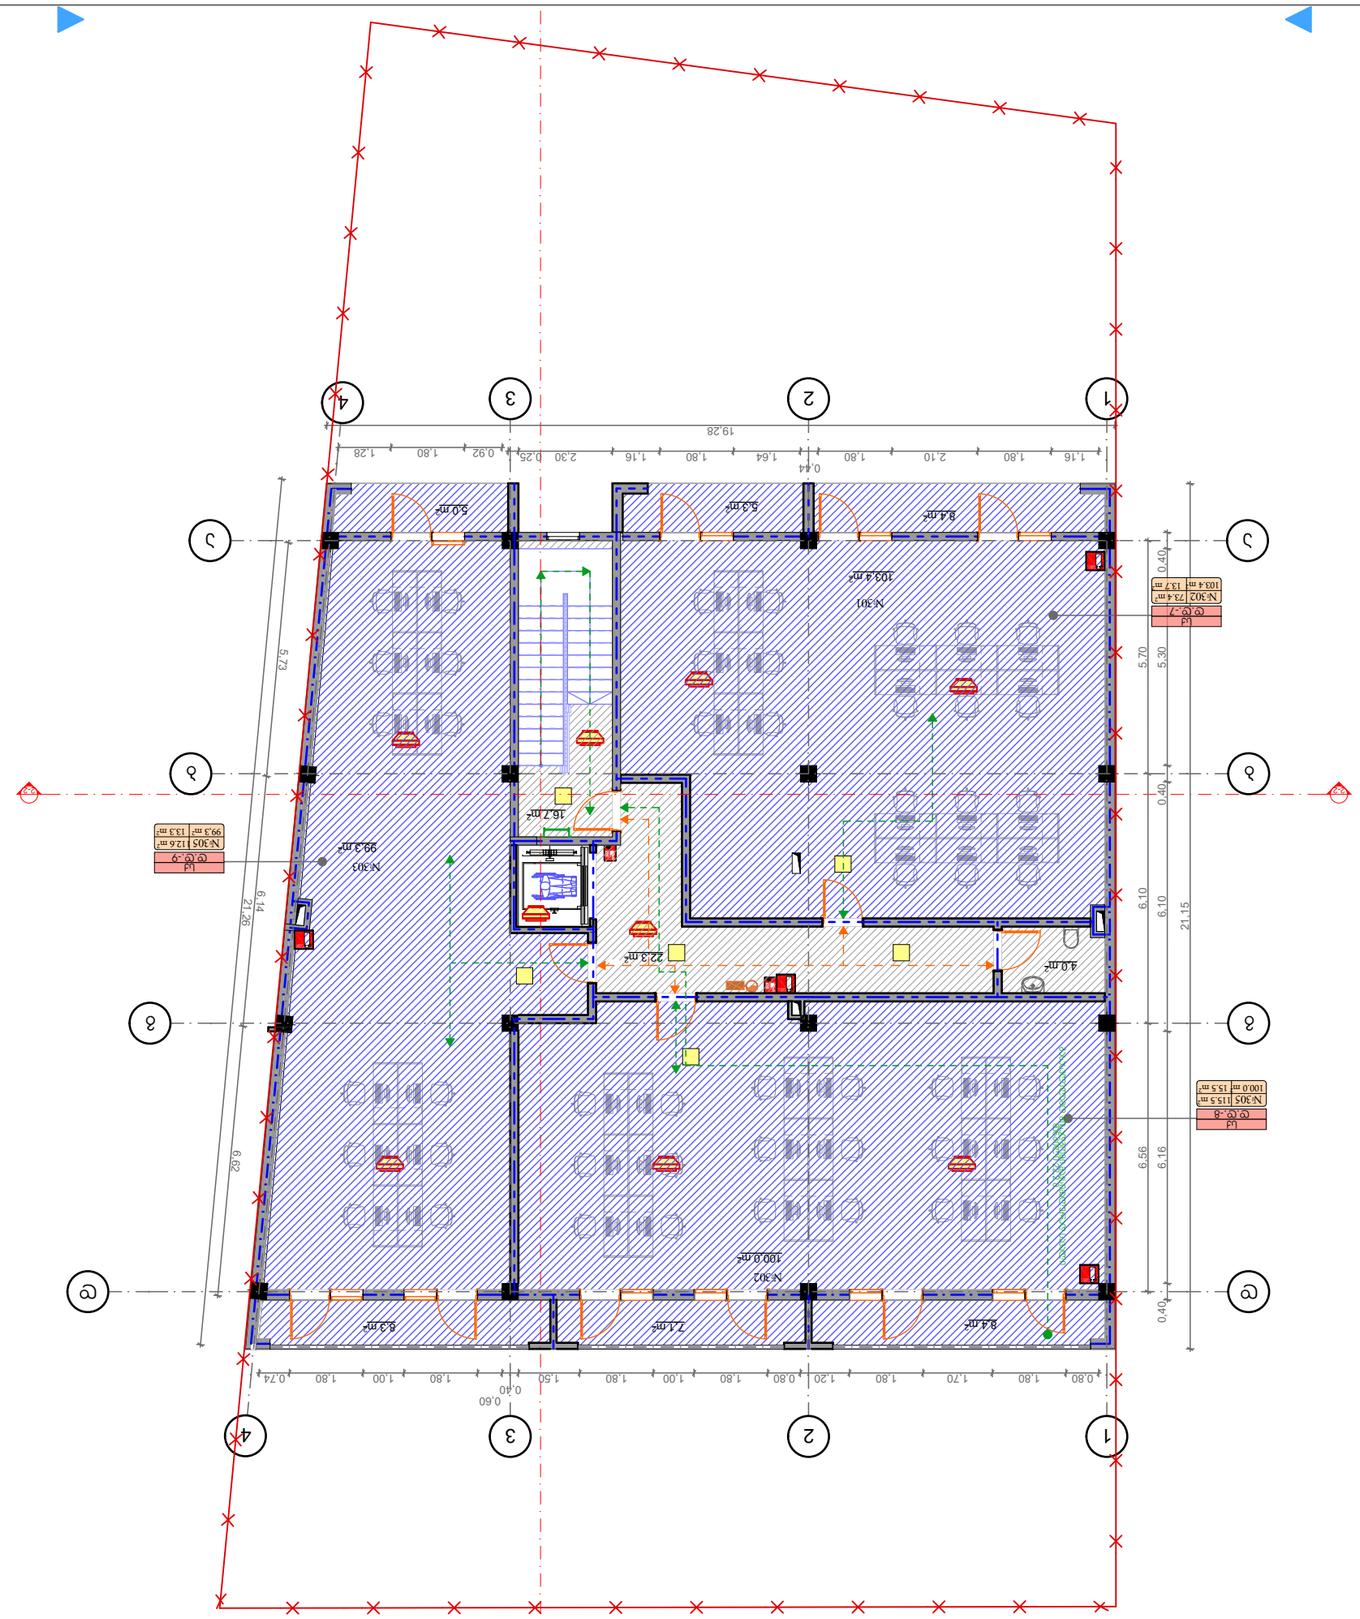

95.1 m²
220.4 m²
25.4 m²
10,20
5,70
6,10
9,95
7,70
7,30
4,40
6,14
5,74
6,13
6,56
7,81
1,50
+0.100
E-01
E-05

			A3
			1:150
			2018 .


E-01
E-01
E-05
E-05
1
2
3
4
А
Б
В
Г
Д
7.30
7.30
4.40
12.71
10.20
5.74
5.70
1.19
6.13
6.10
18.76
6.56
6.56
0.60
6.14
7.30
7.30
7.51
7.70
1.81
5.1 m²
8.3 m²
8.3 m²
16.7 m²
14.3 m²
4.0 m²
8.4 m²
11.1 m²
8.3 m²
249.3 m²
№301
64.5 m²
№301
41.8 m²
5.3 m²
№302
78.7 m²
64.5m²
14.2 m²
№305
278.2 m²
249.3 m²
28.9 m²


			А3
			1:150
			2018 .


E-01
E-01
E-05
E-05
1
2
3
4
А
Б
В
Г
19.28
0.44
1.16
1.80
2.10
1.80
1.80
1.64
1.16
2.30
0.25
0.92
1.80
1.28
5.0m²
5.3m²
8.4m²
N:301
103.4m²
N:302 73.4m²
103.4 m² 13.7 m²
Ц Ф-7
0.40
5.70
5.30
5.73
16.7m²
N:303
99.3m²
Ц Ф-9
N:303 | 126 m²
99.3 m² 153 m²
6.14
21.26
22.3m²
4.0m²
6.10
6.10
21.15
6.67
N:302
100.0m²
Ц Ф-8
N:305 115 m²
100.0 m² 15.5 m²
6.56
6.16
0.40
8.3m²
7.1m²
8.4m²
0.80
1.80
1.70
1.80
1.20
0.80
1.50
1.80
1.00
1.80
0.60
0.40
1.80
1.00
0.74

Ш

Ш

Ш

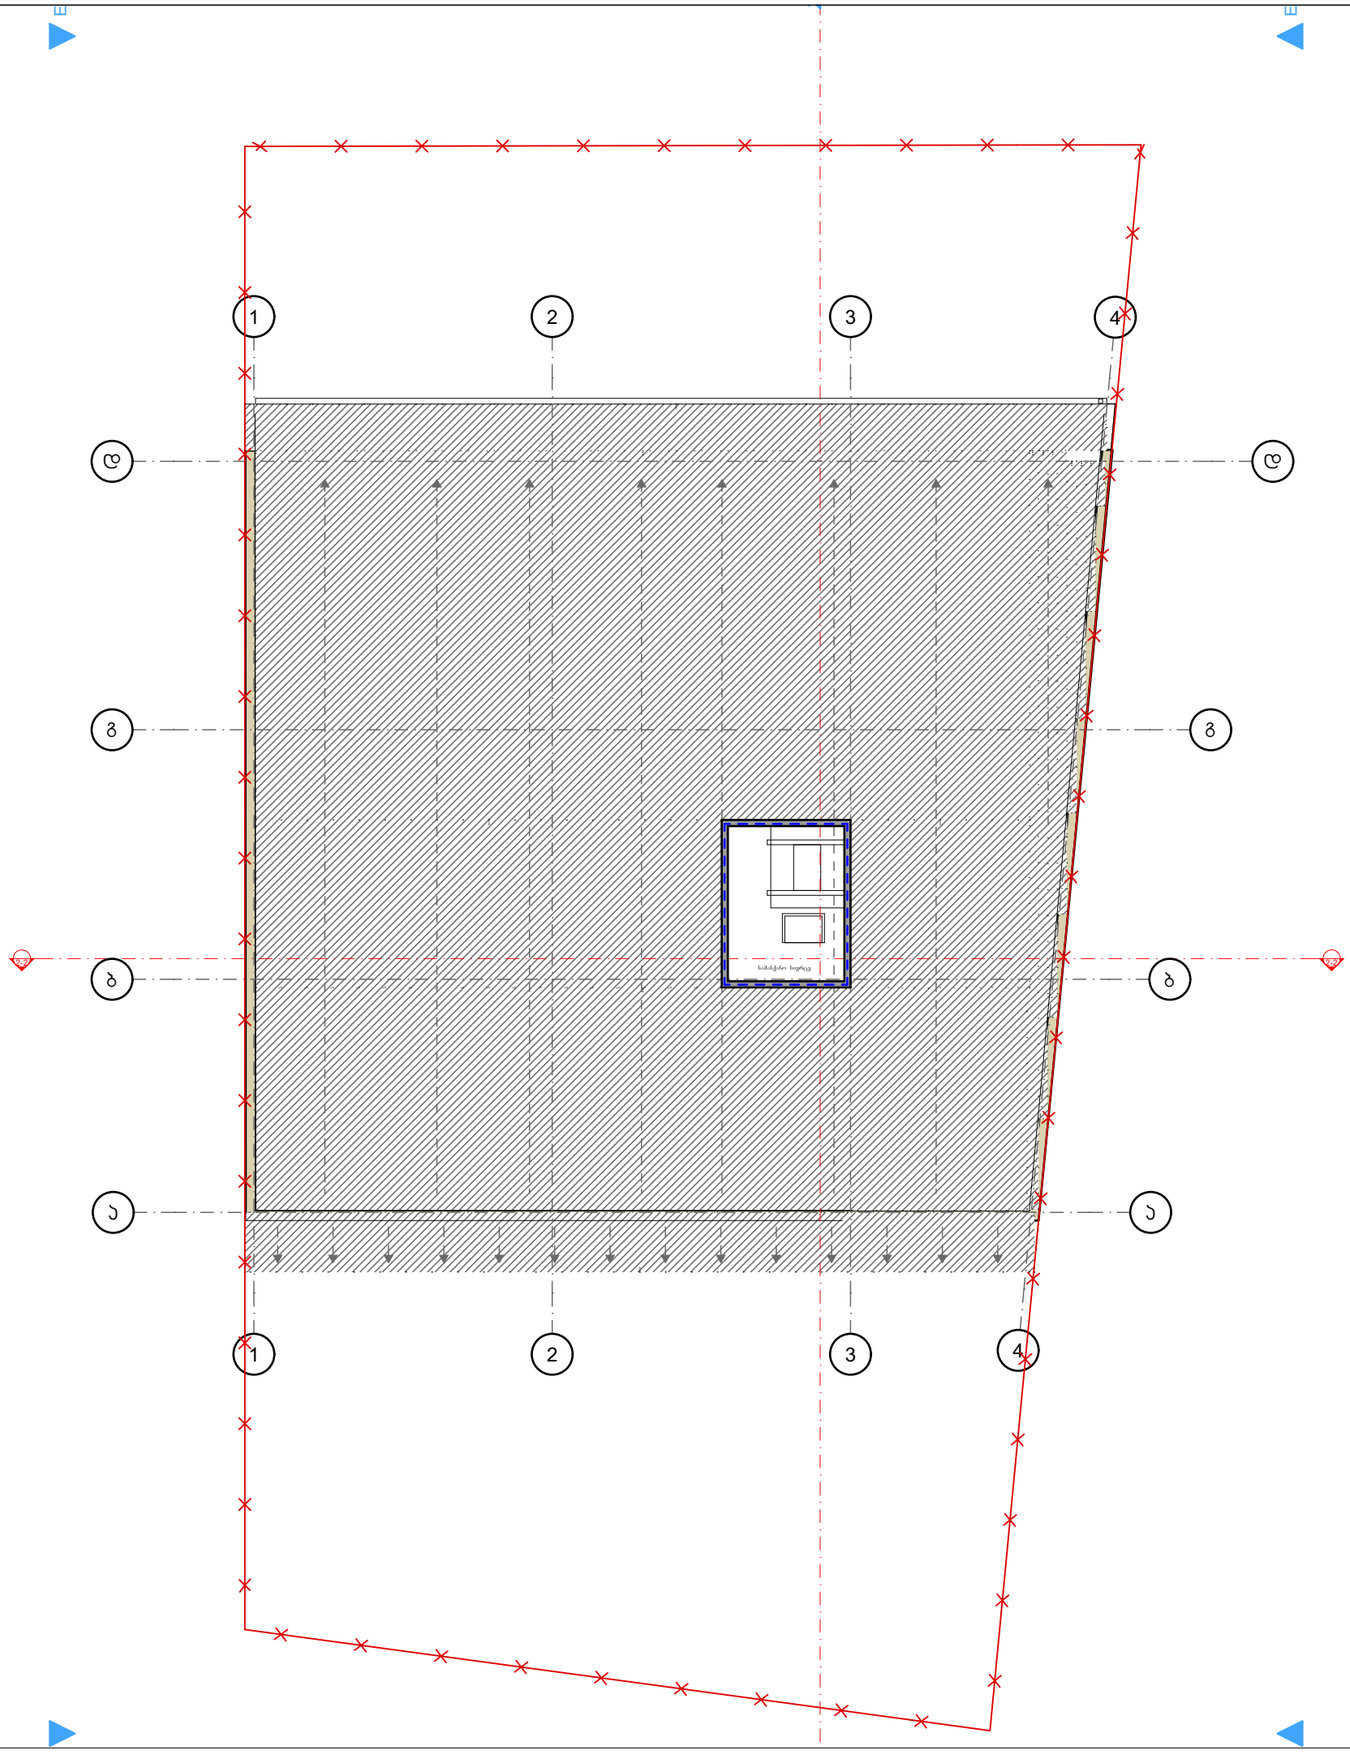

ტექ. ოთახის გადახურვის გეგმა

სულ კ-2 = 16.0 მ²

16,0 m²


შ.პ.ს "ბლექსი თბილისი"

ს/ნ 405156469

. .III

: 01.16.08.00.033

სქემატური ნახაზი

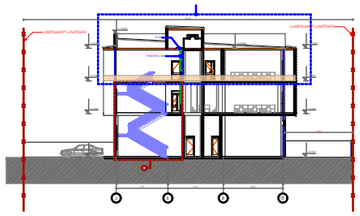

1

2

შ.პ.ს პი.პი.დი

Construction Developments

შპს. პი. პი.დი

ს/ნ 406192935

1:150

2018 .

A-3

E-01 E-02 E-04 E-05

1 2 3 4

A B C D

E-01 E-01

E-05 E-05

A3	
1:150	2018.