პარკინგის გეგმა

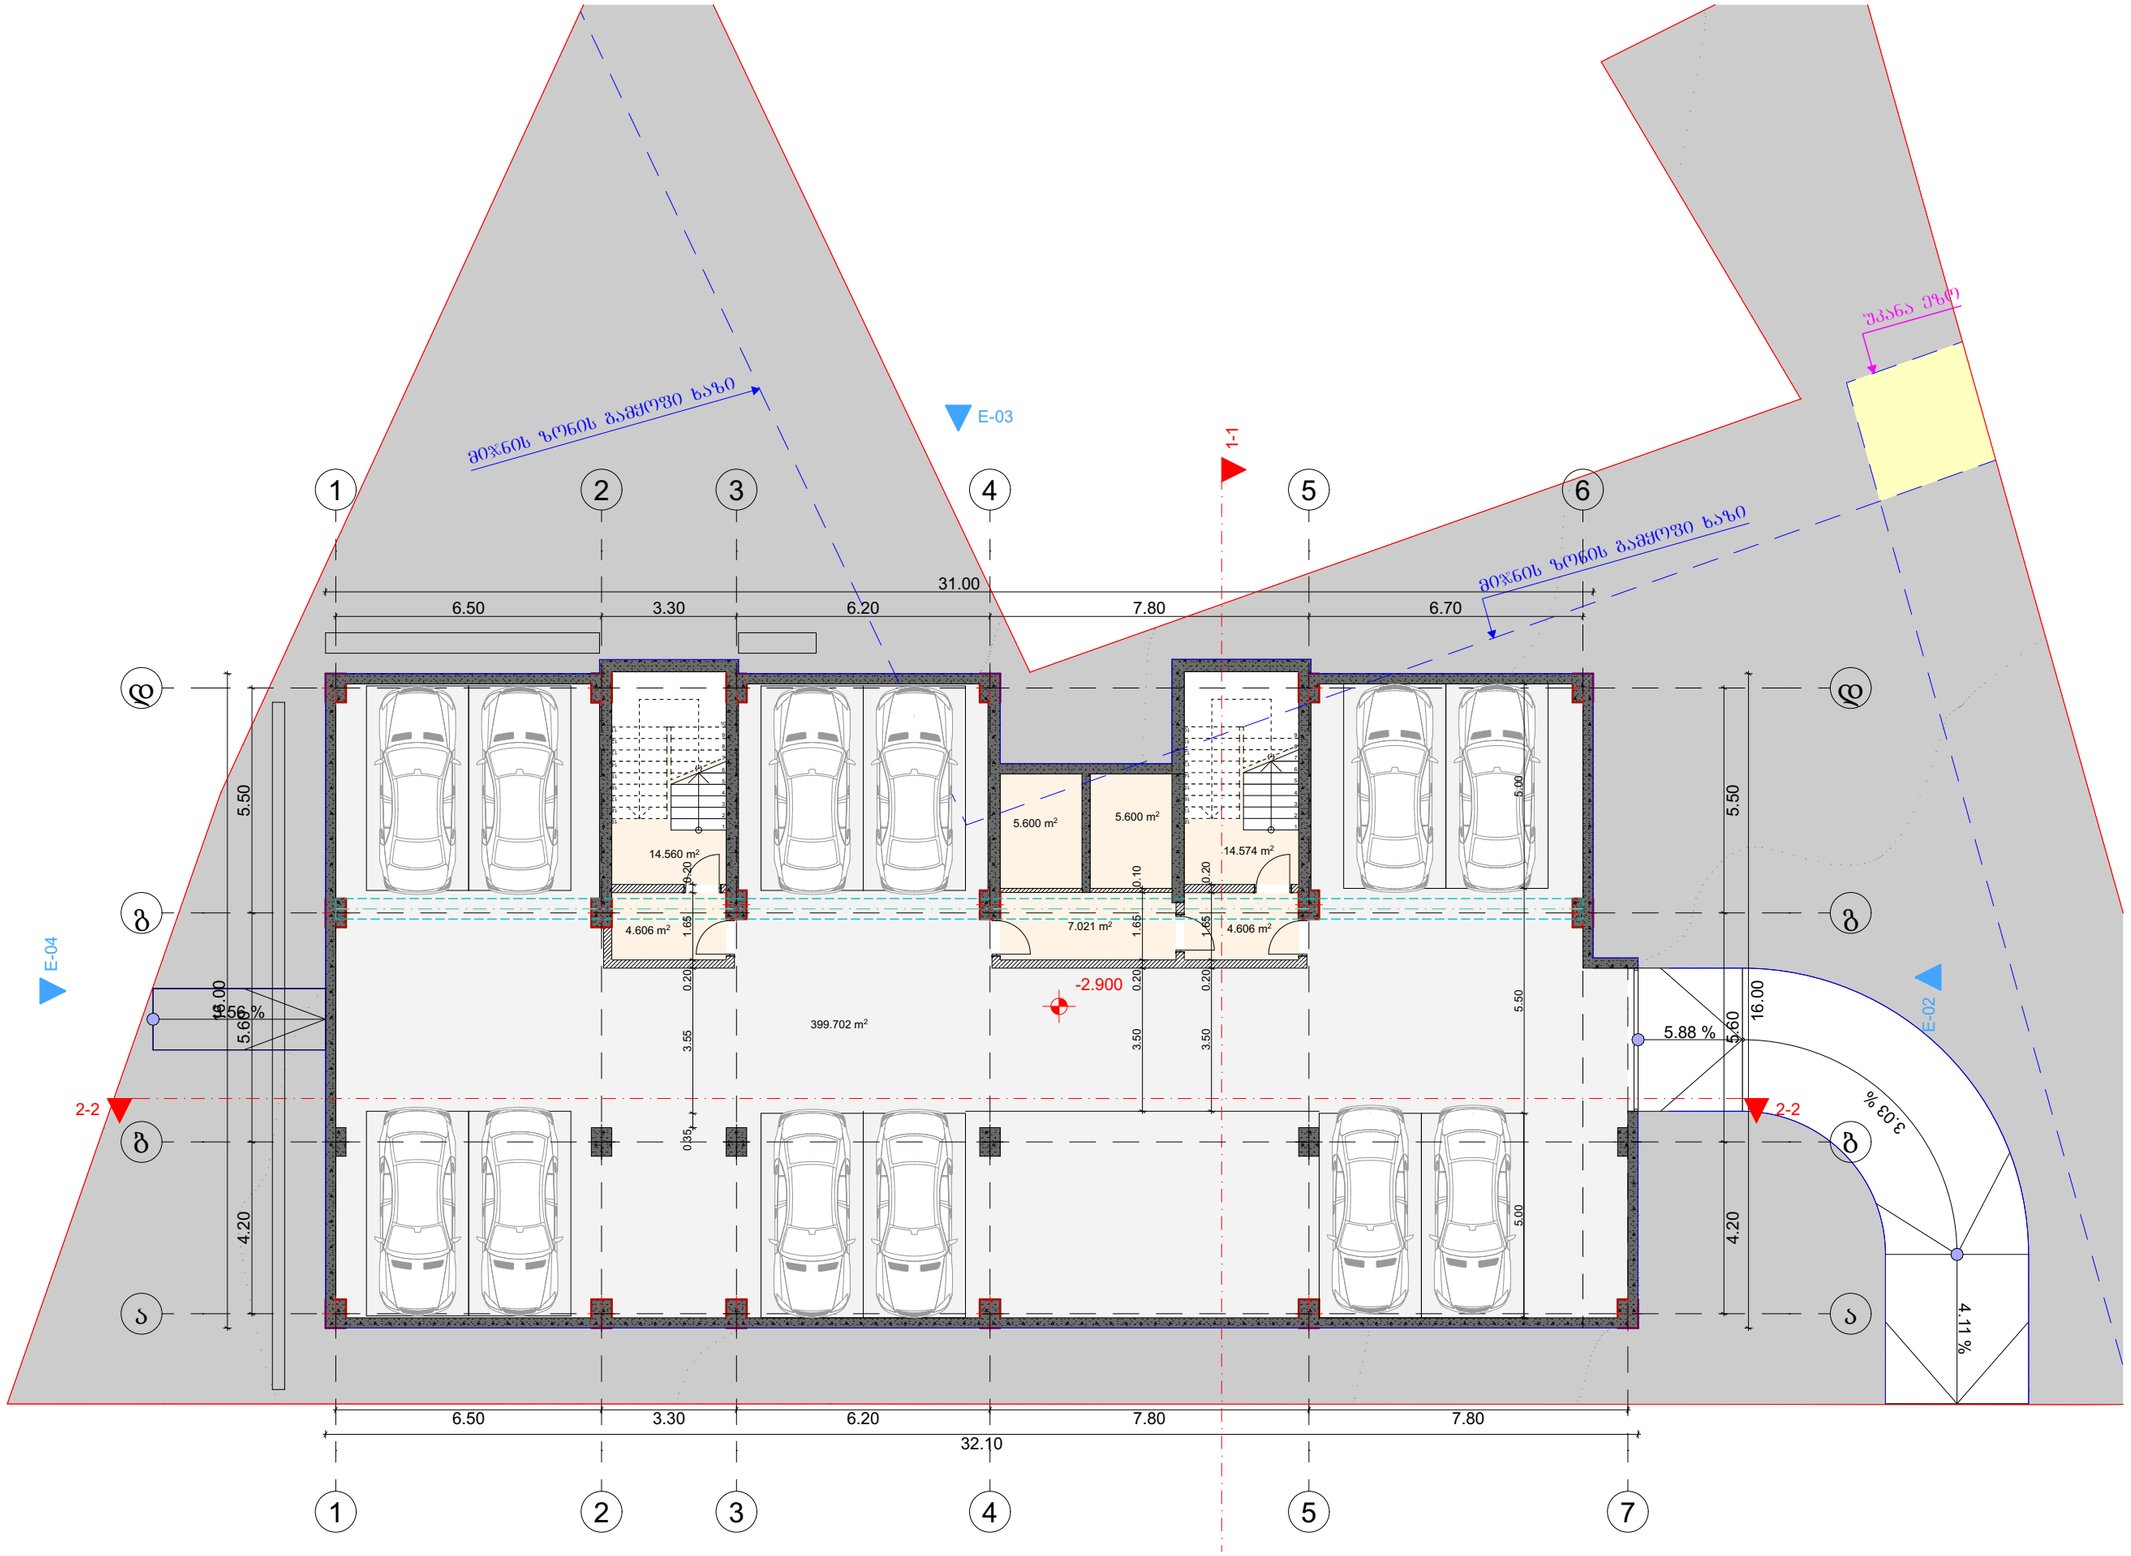

მრავალბინიანი საცხოვრებელი სახლის პროექტი

TASHUB

მისამართი:
ქალაქი თბილისი,დასახლება დიდი დიღომი, IV მ/რ, ჯორჯუსი №12 ის მიმდებარედ
01.10.07.007.173

ტასჰაბი
ს/ჯ : 406265410
მის: ჯრწანისის ქ. №26

თანამდებობა	გვარი	ხელმოწერა
მთ.დირექტორი	ს.გიორგაია	
არქიტექტორი	დ.მაისაშვილი	

დამკვეთი

შპს "ნიუ ბრენდ"
ს/ჯ: 400170907

პირობითი აღნიშვნები

საკადასტრო საზღვარი

განაშენიანების რეგულირების ხაზი

ნახაზის სახელწოდება

მასშტაბი	ფორმატი	თარიღი
1:100	ა3	2022 წ.
ფურცელი	ნიშნული	

0 12.5 25 50

I სართულის გეგმა

მ 1:150

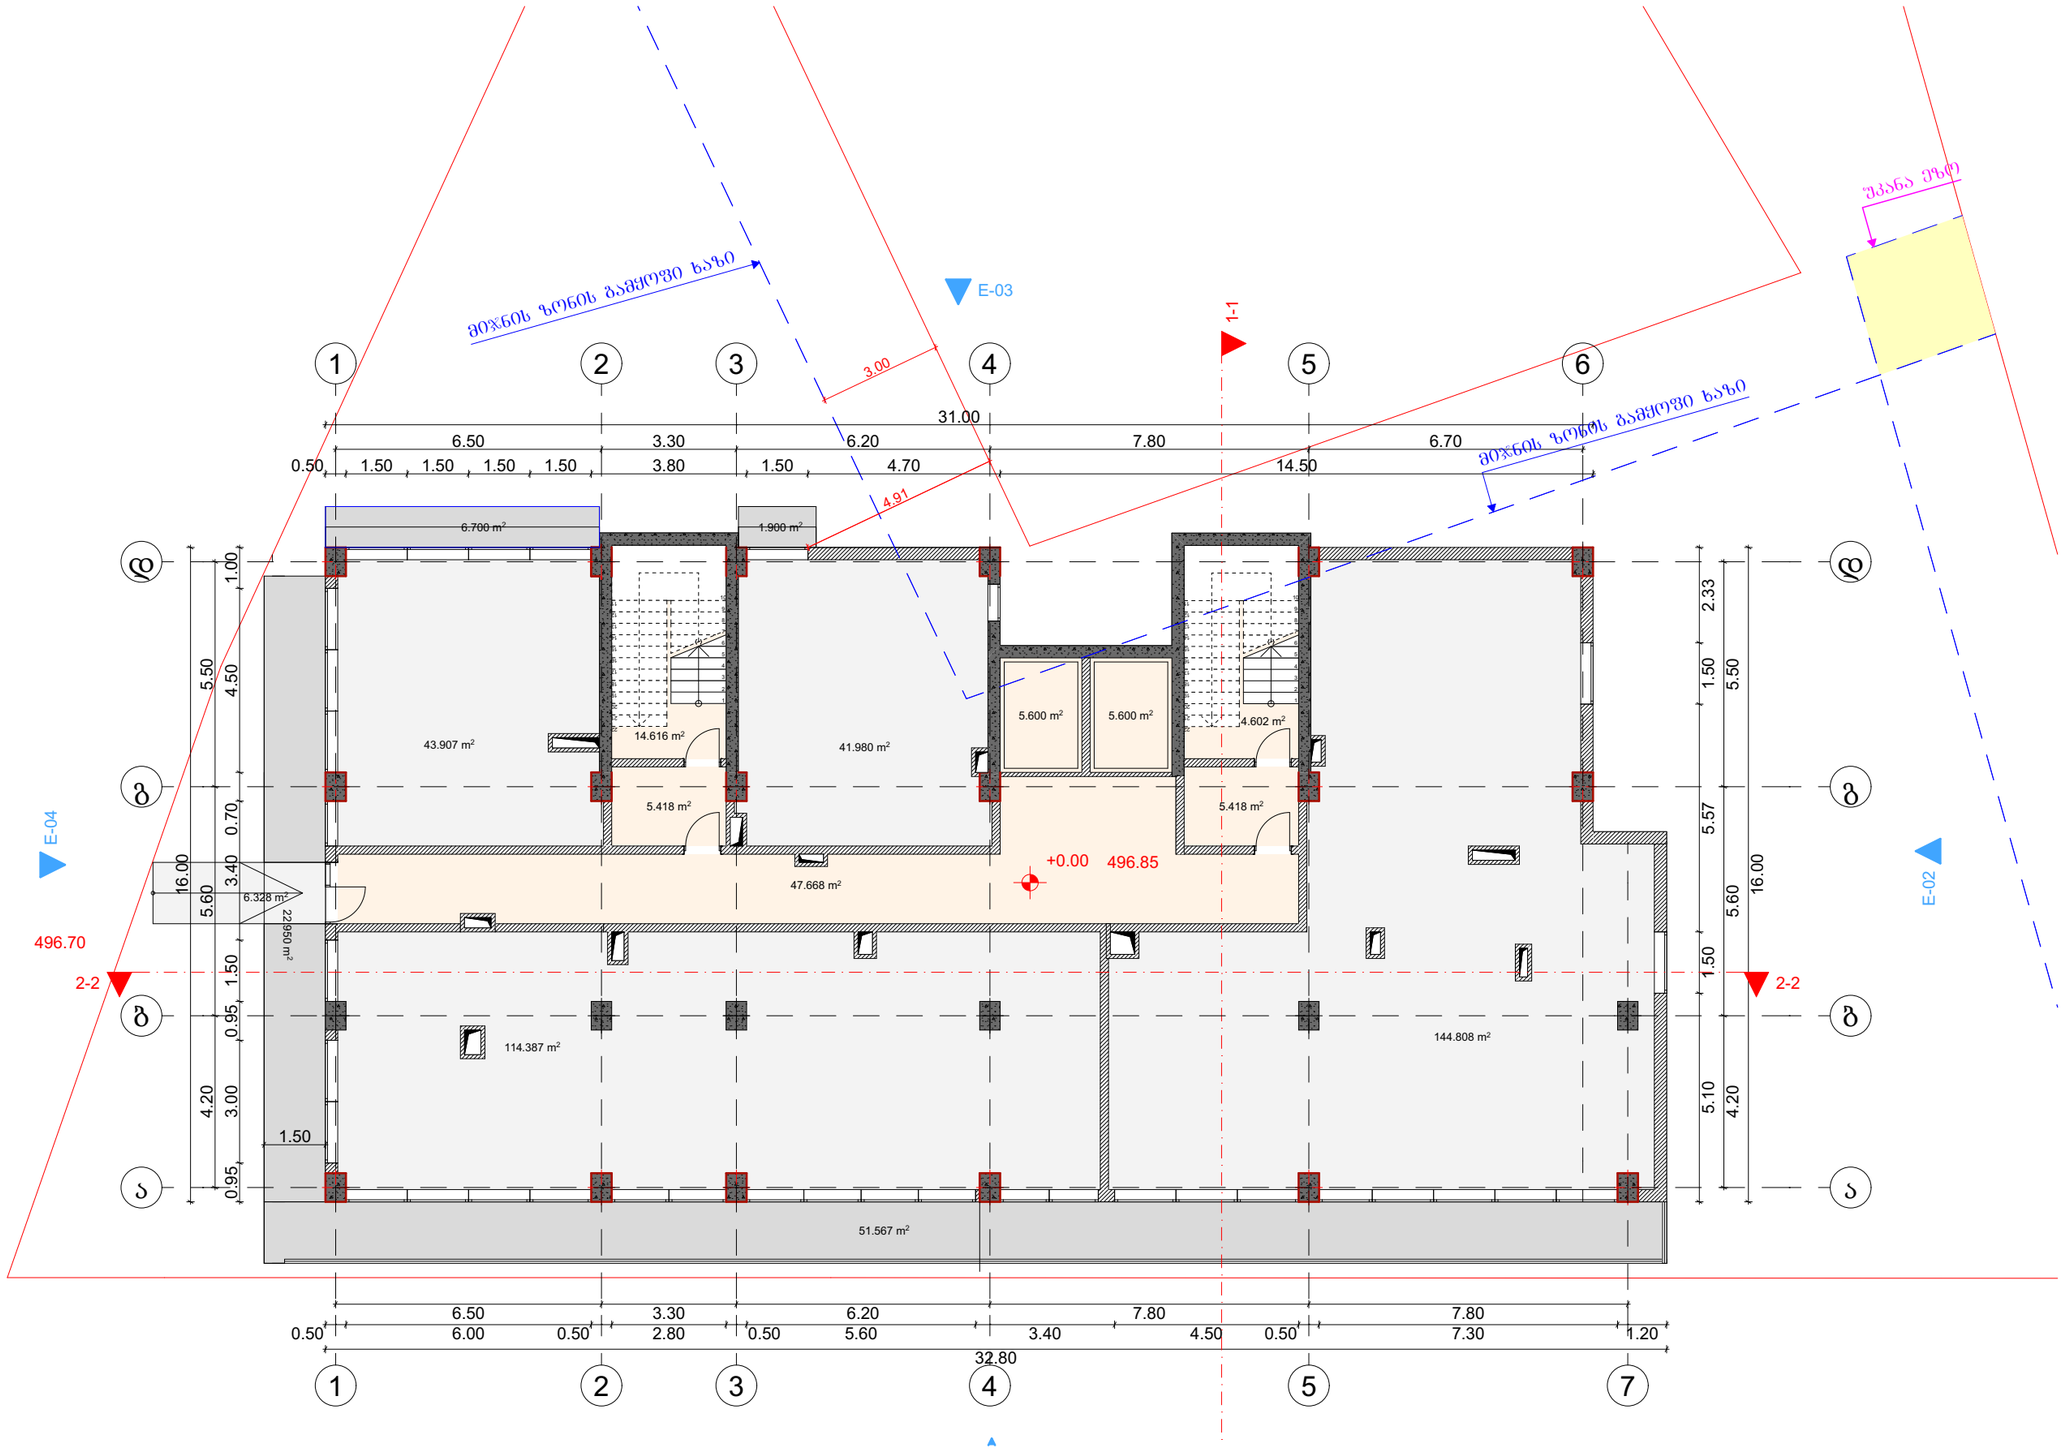

მრავალბინიანი საცხოვრებელი სახლის პროექტი

TASHUB

მისამართი:
ქალაქი თბილისი,დასახლება დიდი დიღომი, IV მ/რ, ჯორჯუსი №12 ის მიმდებარედ
01.10.07.007.173

ტასჰაბი
ს/ჯ : 406265410
მის: ჯრწანისის ქ. №26

თანამდებობა	გვარი	ხელმოწერა
მთ.დირექტორი	ს.გიორგაია	
არქიტექტორი	დ.მაისაშვილი	

დამჯვეთი

შპს "ნიუ ბრენდ"
ს/ჯ: 400170907

პირობითი აღნიშვნები

საჯადასტრო საზღვარი

განამენიანების რეგულირების ხაზი

ნახაზის სახელწოდება

მასშტაბი	ფორმატი	თარიღი
1:100	ა3	2022 წ.
ფურცელი	ნიშნული	

0 12.5 25 50

II სართულის გეგმა

მ 1:150

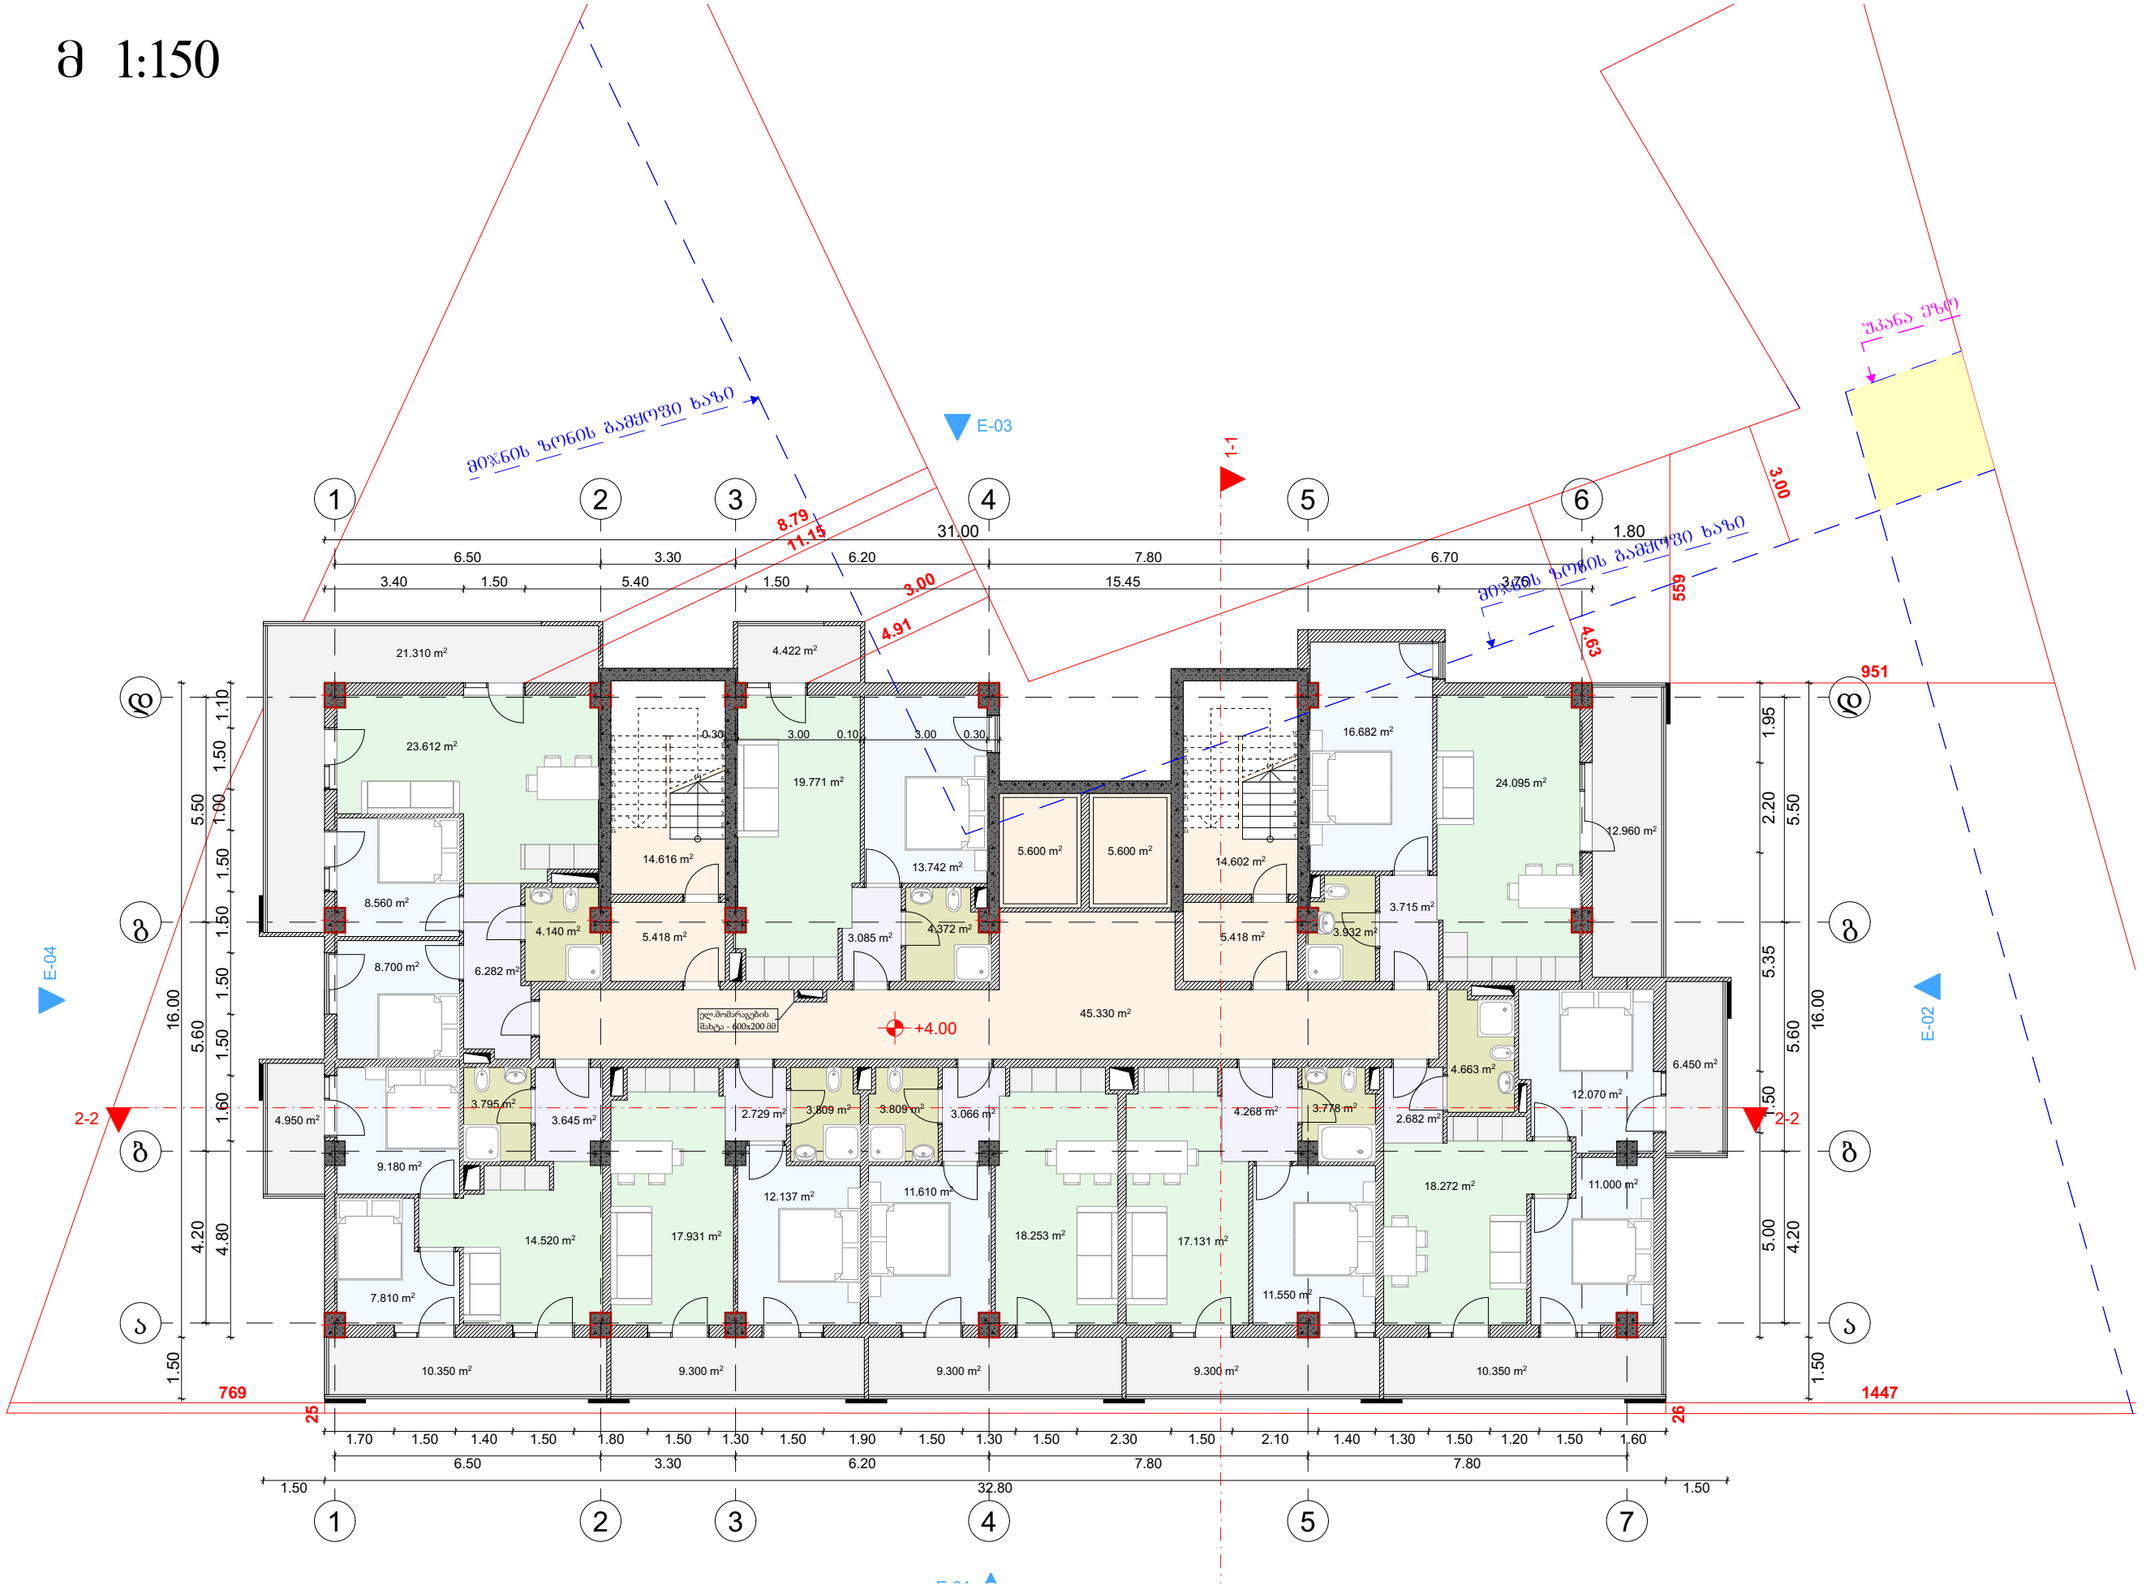

1. Story 1:150

მრავალბინიანი საცხოვრებელი სახლის პროექტი

TASHUB

მისამართი:
ქალაქი თბილისი,დასახლება დიდი დიღომი, IV მ/რ, ჯორჯუსი №12 ის მიმდებარედ
01.10.07.007.173

ტასჰაბი
ს/ჯ : 406265410
მის: ჯრწანისის ქ. №26

თანამდებობა	გვარი	ხელმოწერა
მთ.დირექტორი	ს.გიორგაია	
არქიტექტორი	დ.მაისაშვილი	

დამკვეთი

შპს "ნიუ ბრენდ"
ს/ჯ: 400170907

პირობითი აღნიშვნები

საკადასტრო საზღვარი

განაშენიანების რეგულირების ხაზი

ნახაზის სახელწოდება

მასშტაბი	ფორმატი	თარიღი
1:100	ა3	2022 წ.
ფურცელი	ნიშნული	

0 12.5 25 50

III სართულის გეგმა

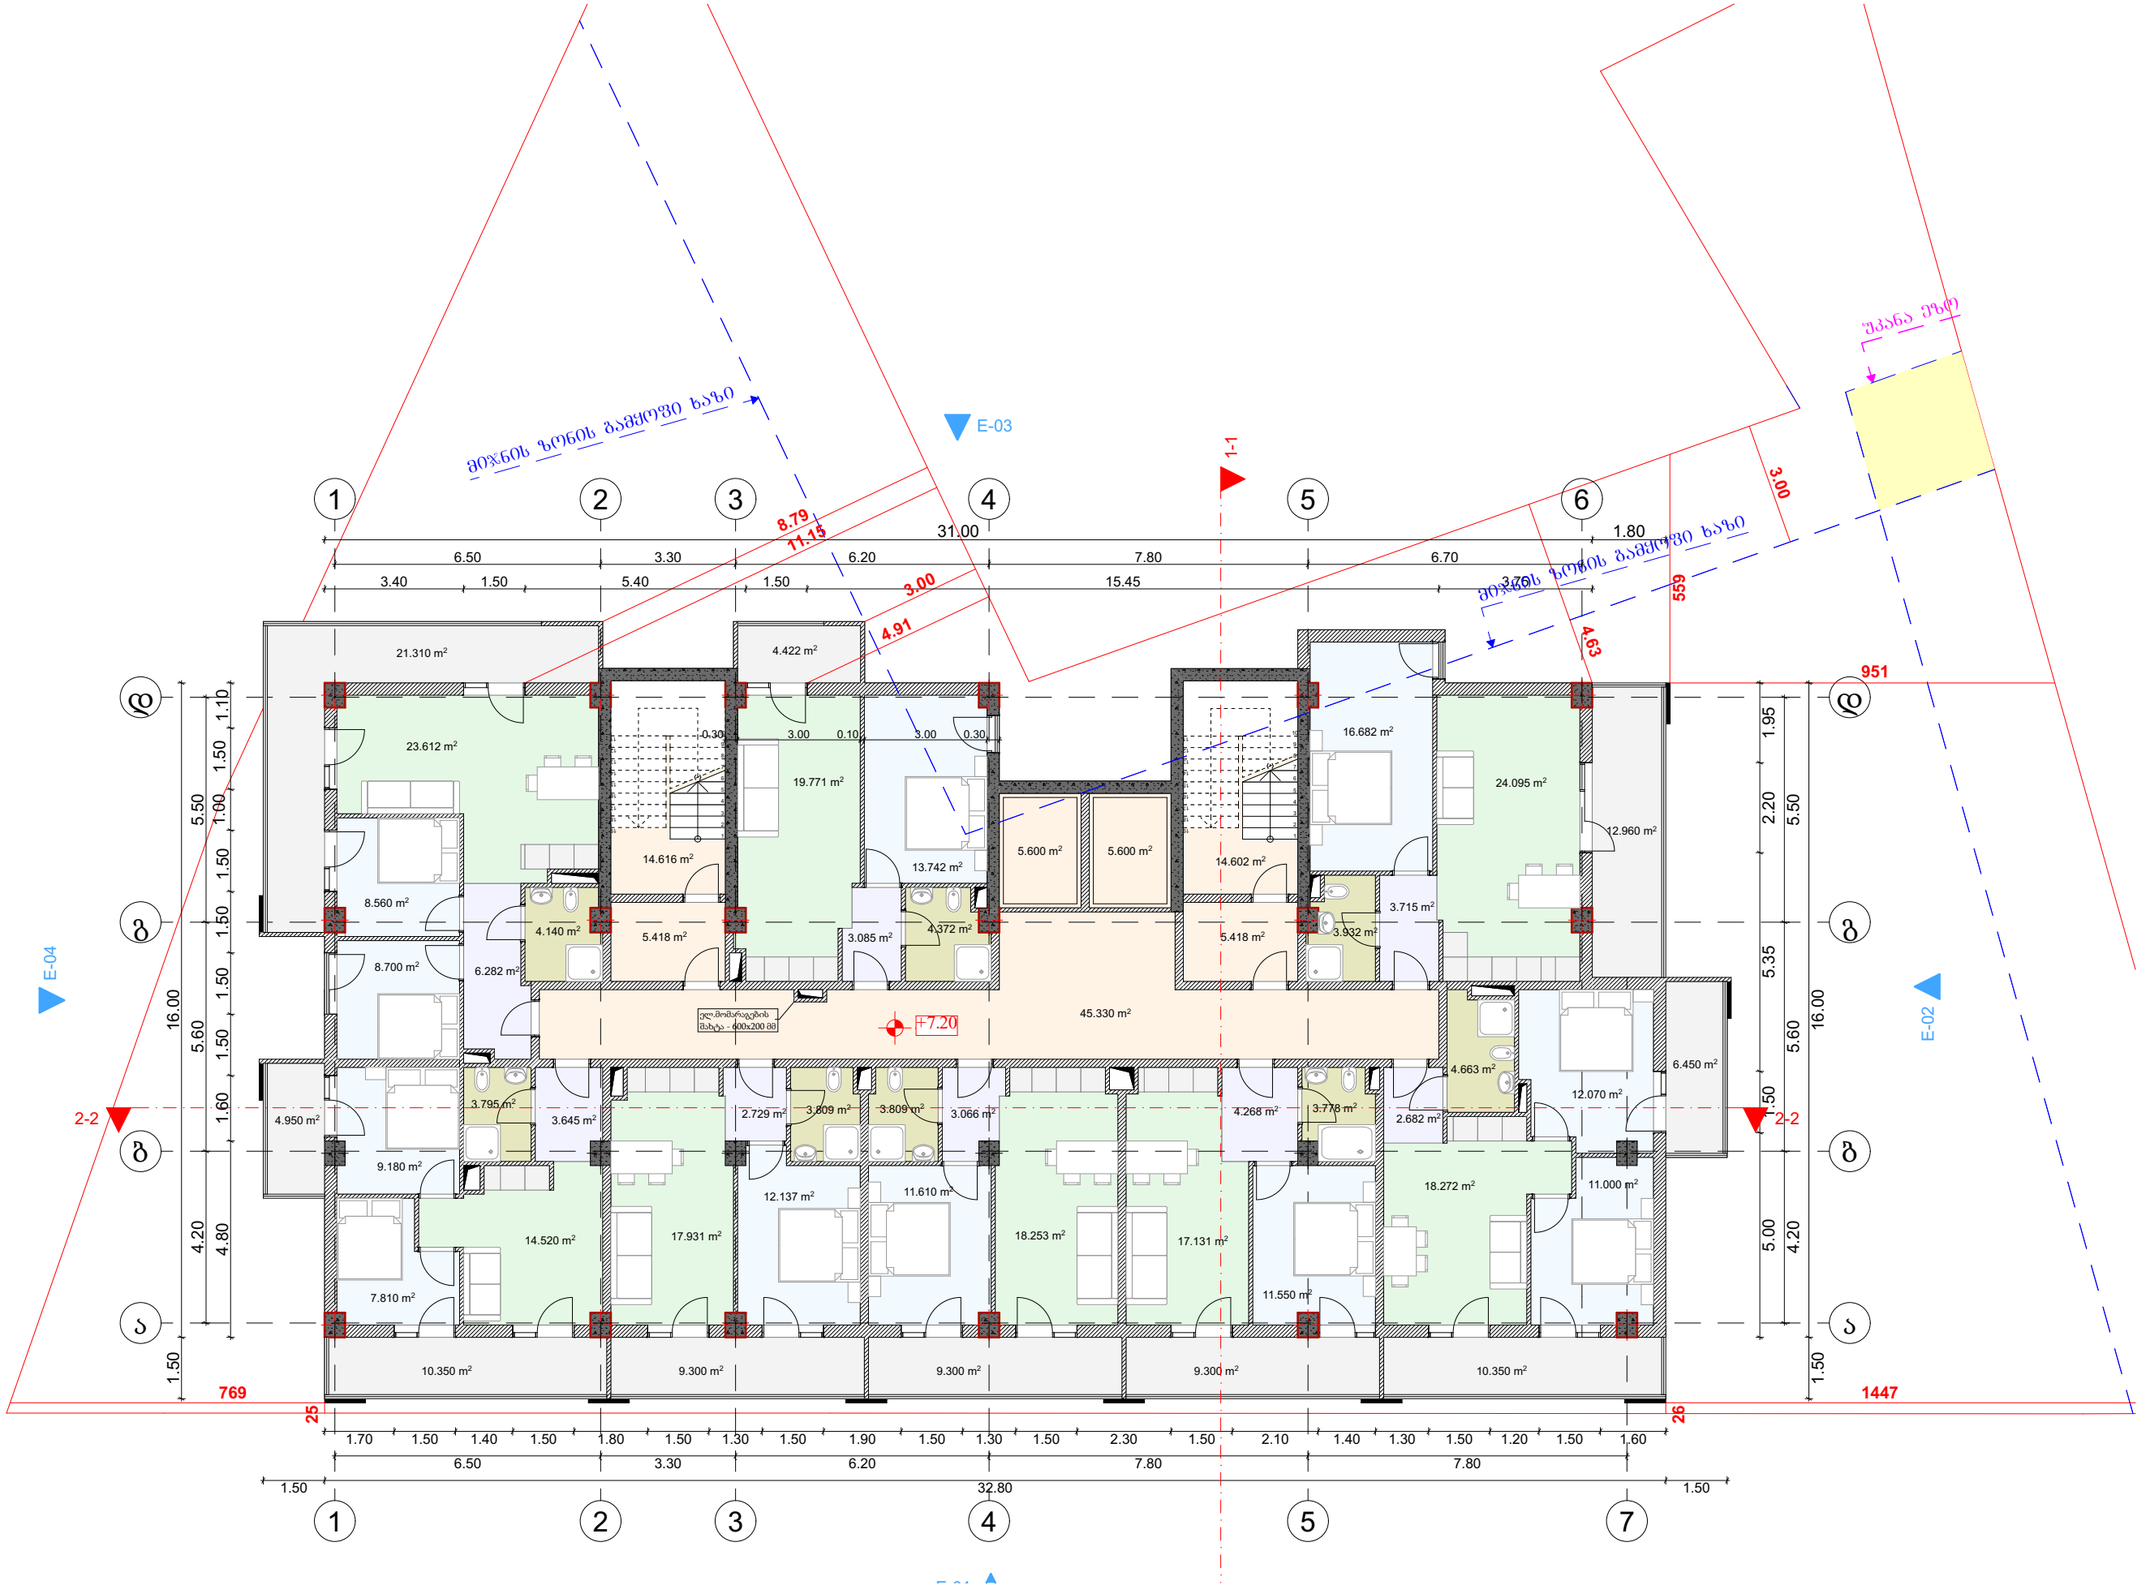

1. Story 1:150

მრავალბინიანი საცხოვრებელი სახლის პროექტი

TASHUB

მისამართი:
ქალაქი თბილისი,დასახლება დიდი დიღომი, IV მ/რ, ჯორჯუსი №12 ის მიმდებარედ
01.10.07.007.173

ტასჰაბი
ს/ჯ : 406265410
მის: ჯრწანისის ქ. №26

თანამდებობა	გვარი	ხელმოწერა
მთ.დირექტორი	ს.გიორგაია	
არქიტექტორი	დ.მაისაშვილი	

დამკვეთი

შპს "ნიუ ბრენდ"
ს/ჯ: 400170907

პირობითი აღნიშვნები

საკადასტრო საზღვარი

განაშენიანების რეგულირების ხაზი

ნახაზის სახელწოდება

მასშტაბი	ფორმატი	თარიღი
1:100	ა3	2022 წ.
ფურცელი	ნიშნული	

0 12.5 25 50

IV სართულის გეგმა

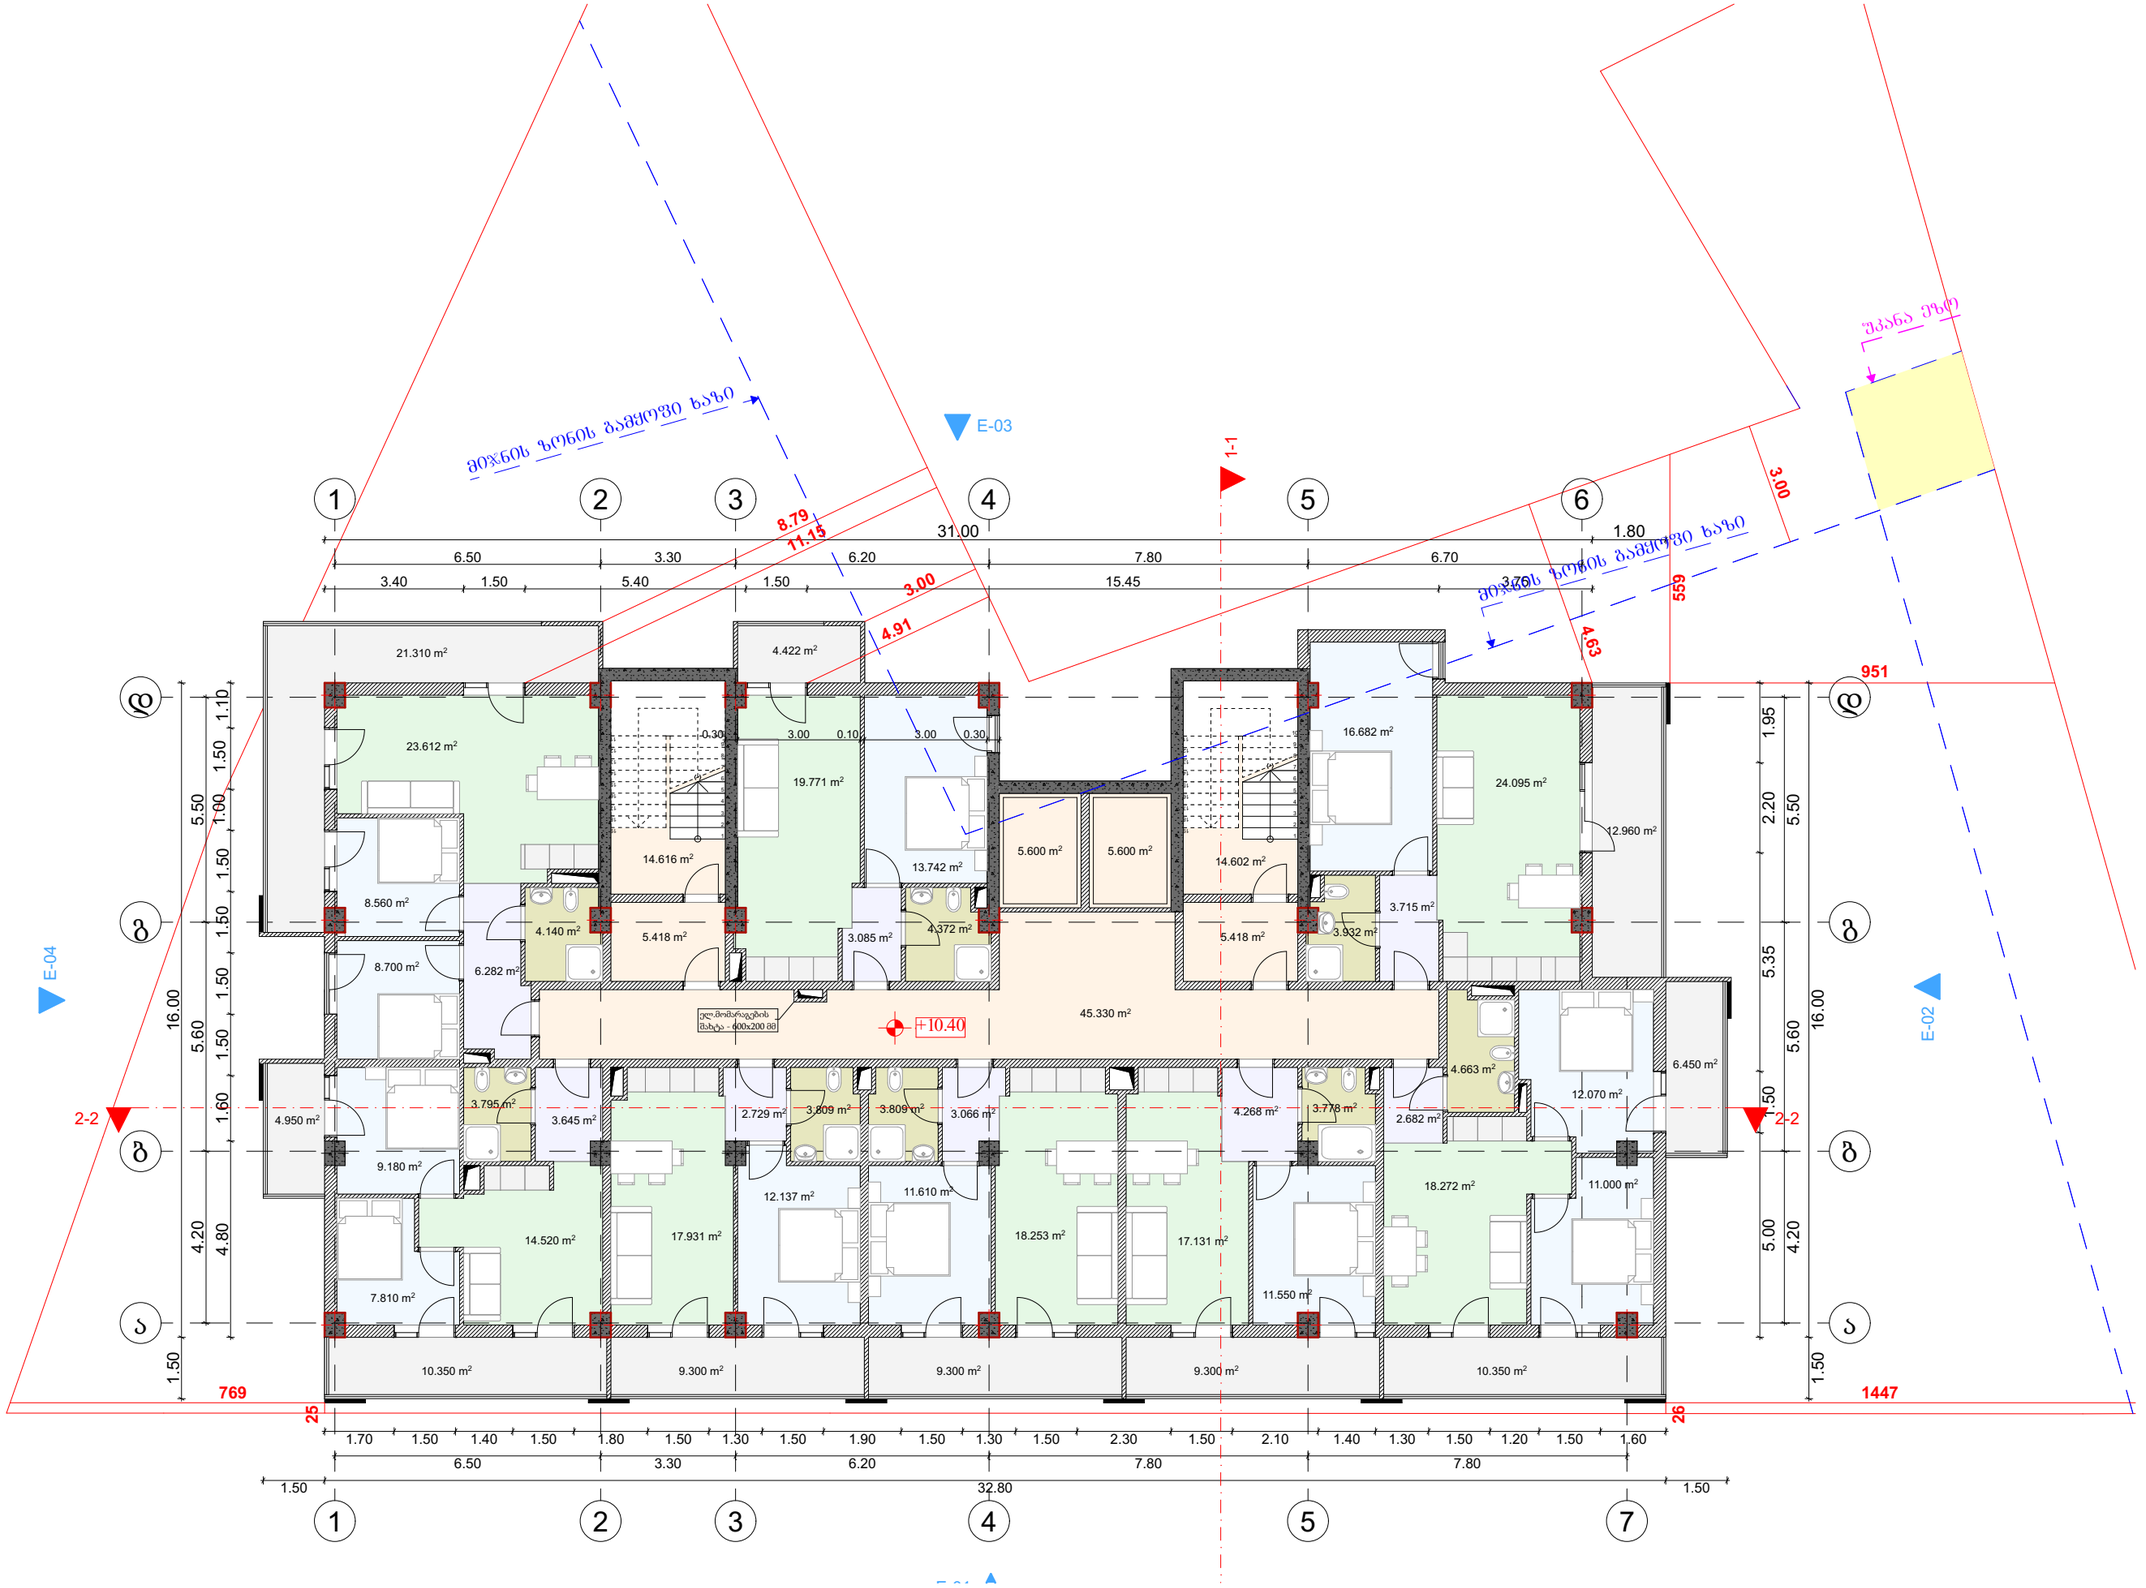

1. Story 1:150

მრავალბინიანი
საცხოვრებელი სახლის
პროექტი

TASHUB

მისამართი:
ქალაქი თბილისი,დასახლება
დიდი დიღომი, IV მ/რ,
ჯორჯუსი №12 ის მიმდებარედ
01.10.07.007.173

ტასჰაბი
ს/ჯ : 406265410
მის: ჯრწანისის ქ. №26

თანამდებობა	გვარი	ხელმოწერა
მთ.დირექტორი	ს.გიორგაია	
არქიტექტორი	დ.მაისაშვილი	

დამკვეთი

შპს "ნიუ ბრენდ"
ს/ჯ: 400170907

პირობითი აღნიშვნები

საკადასტრო საზღვარი

განაშენიანების
რეგულირების ხაზი

ნახაზის სახელწოდება

მასშტაბი	ფორმატი	თარიღი
1:100	ა3	2022 წ.
ფურცელი	ნიშნული	

0 12.5 25 50

V სართულის გეგმა

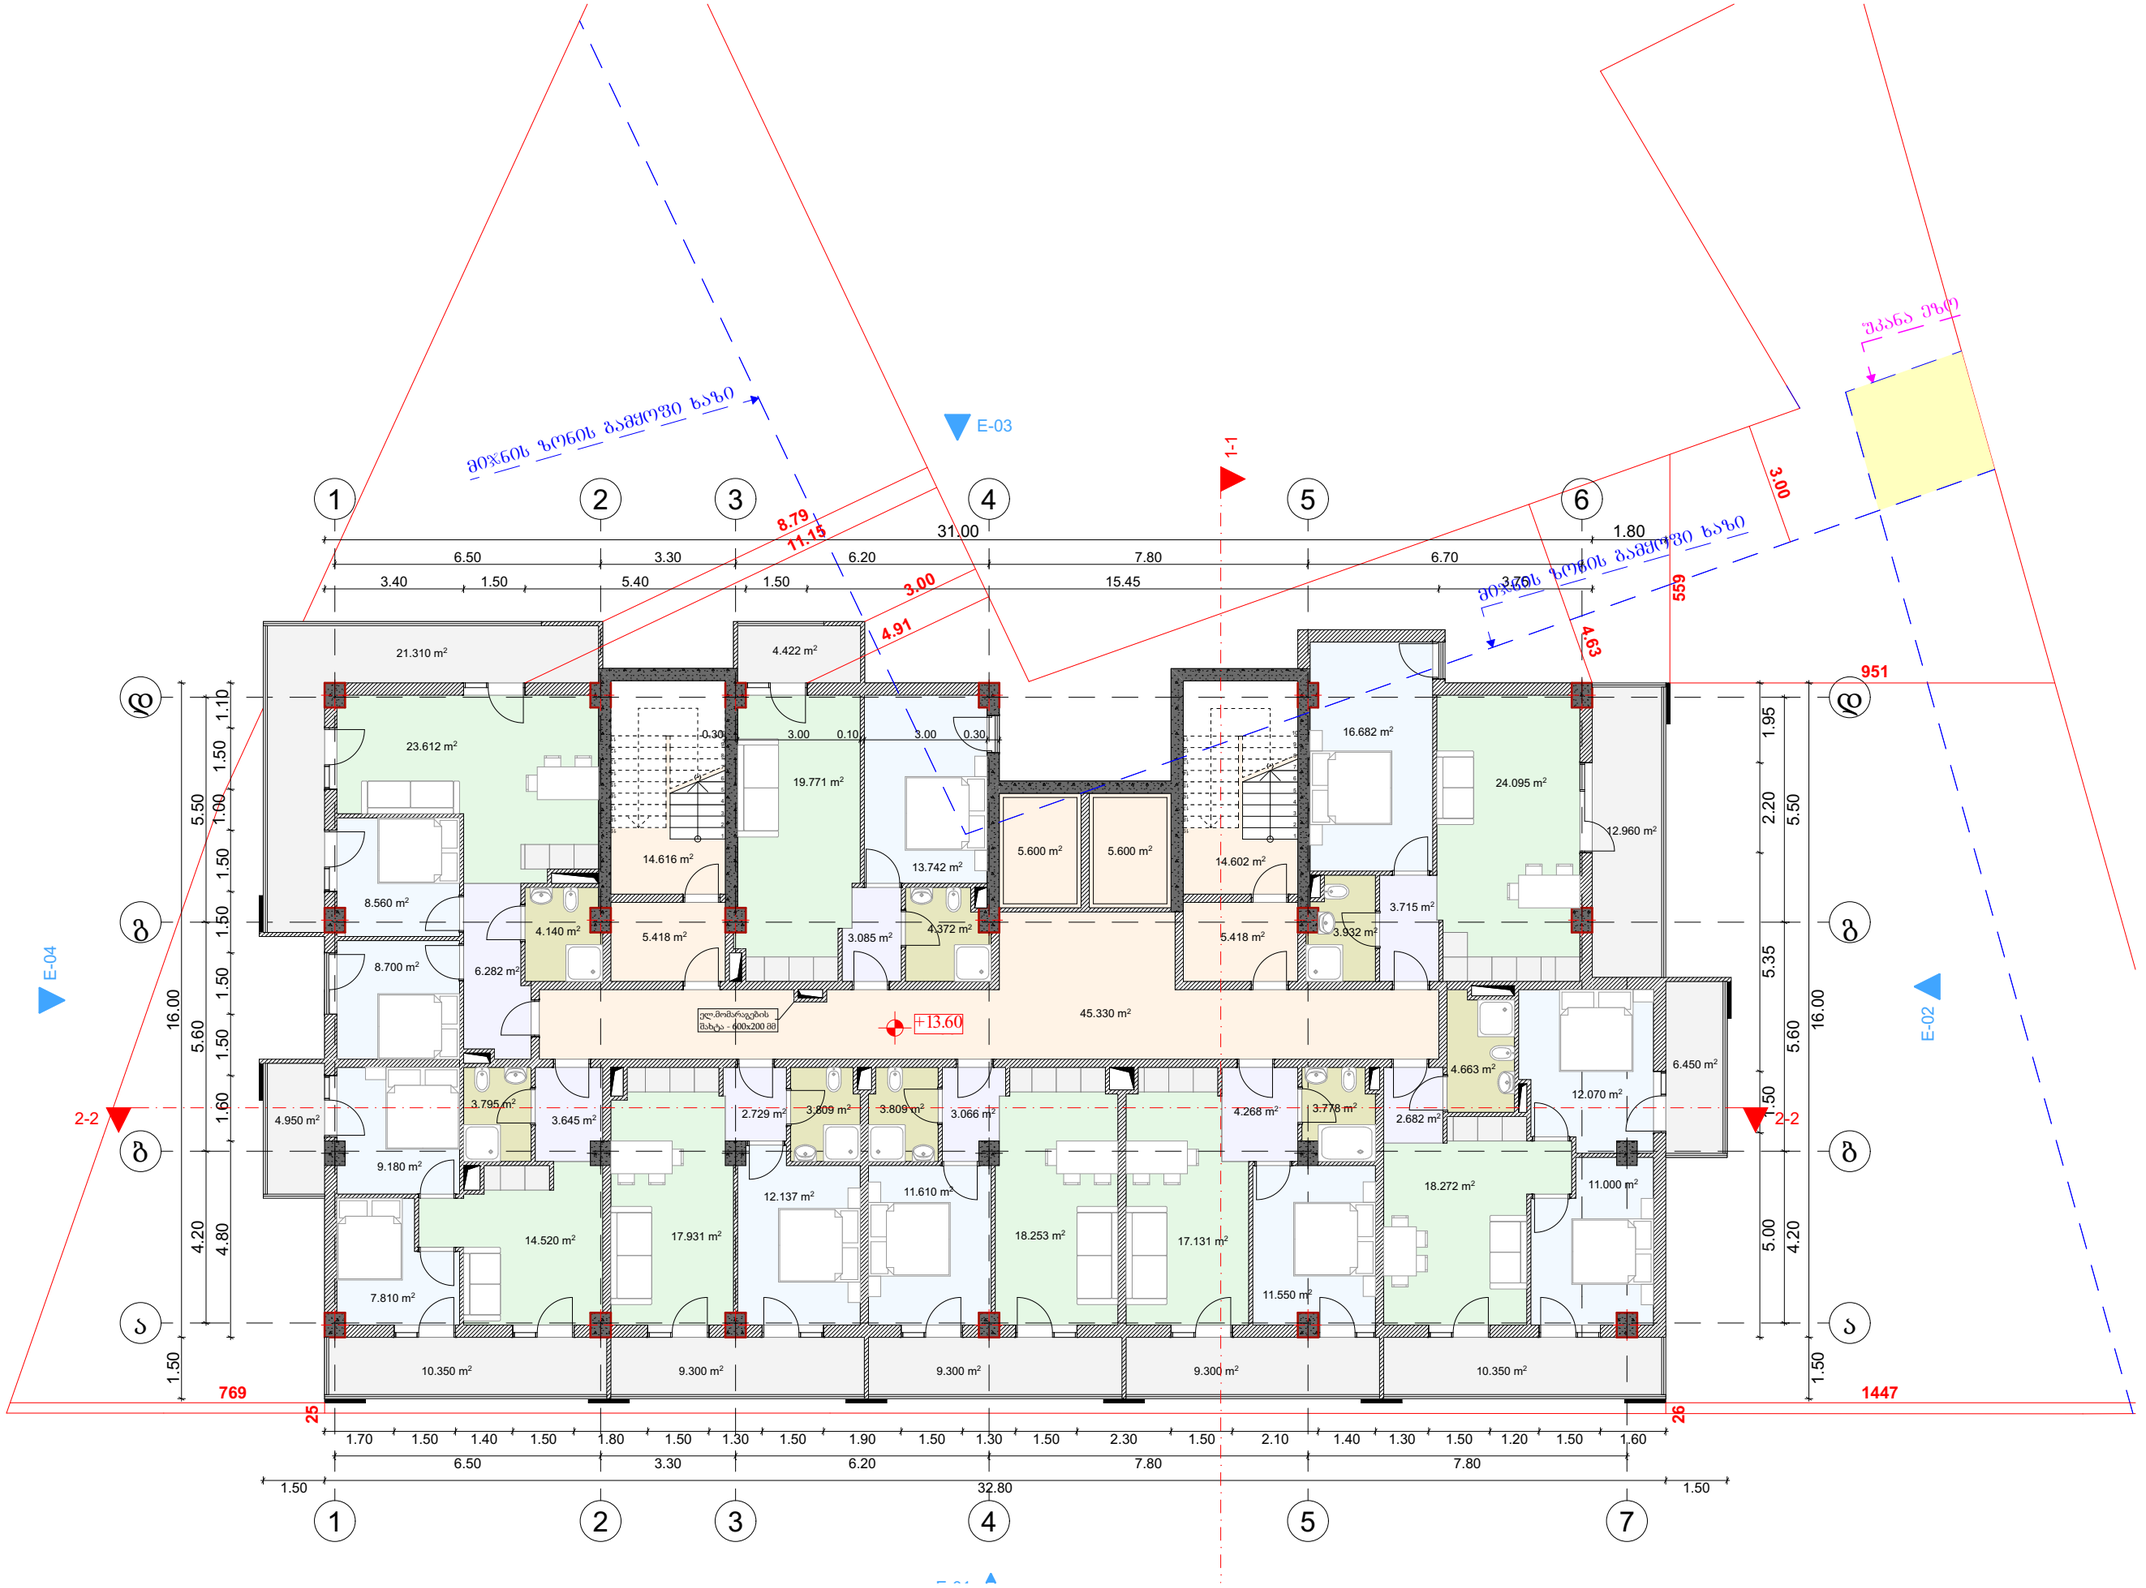

მრავალბინიანი
საცხოვრებელი სახლის
პროექტი

TASHUB

მისამართი:
ქალაქი თბილისი,დასახლება
დიდი დიღომი, IV მ/რ,
ჯორჯუსი №12 ის მიმდებარედ
01.10.07.007.173

ტასჰაბი
ს/ჯ : 406265410
მის: ჯრწანისის ქ. №26

თანამდებობა	გვარი	ხელმოწერა
მთ.დირექტორი	ს.გიორგაია	
არქიტექტორი	დ.მაისაშვილი	

დამკვეთი

შპს "ნიუ ბრენდ"
ს/ჯ: 400170907

პირობითი აღნიშვნები

საკადასტრო საზღვარი

განაშენიანების
რეგულირების ხაზი

ნახაზის სახელწოდება

მასშტაბი	ფორმატი	თარიღი
1:100	ა3	2022 წ.
ფურცელი	ნიშნული	

0 12.5 25 50

VI სართულის გეგმა

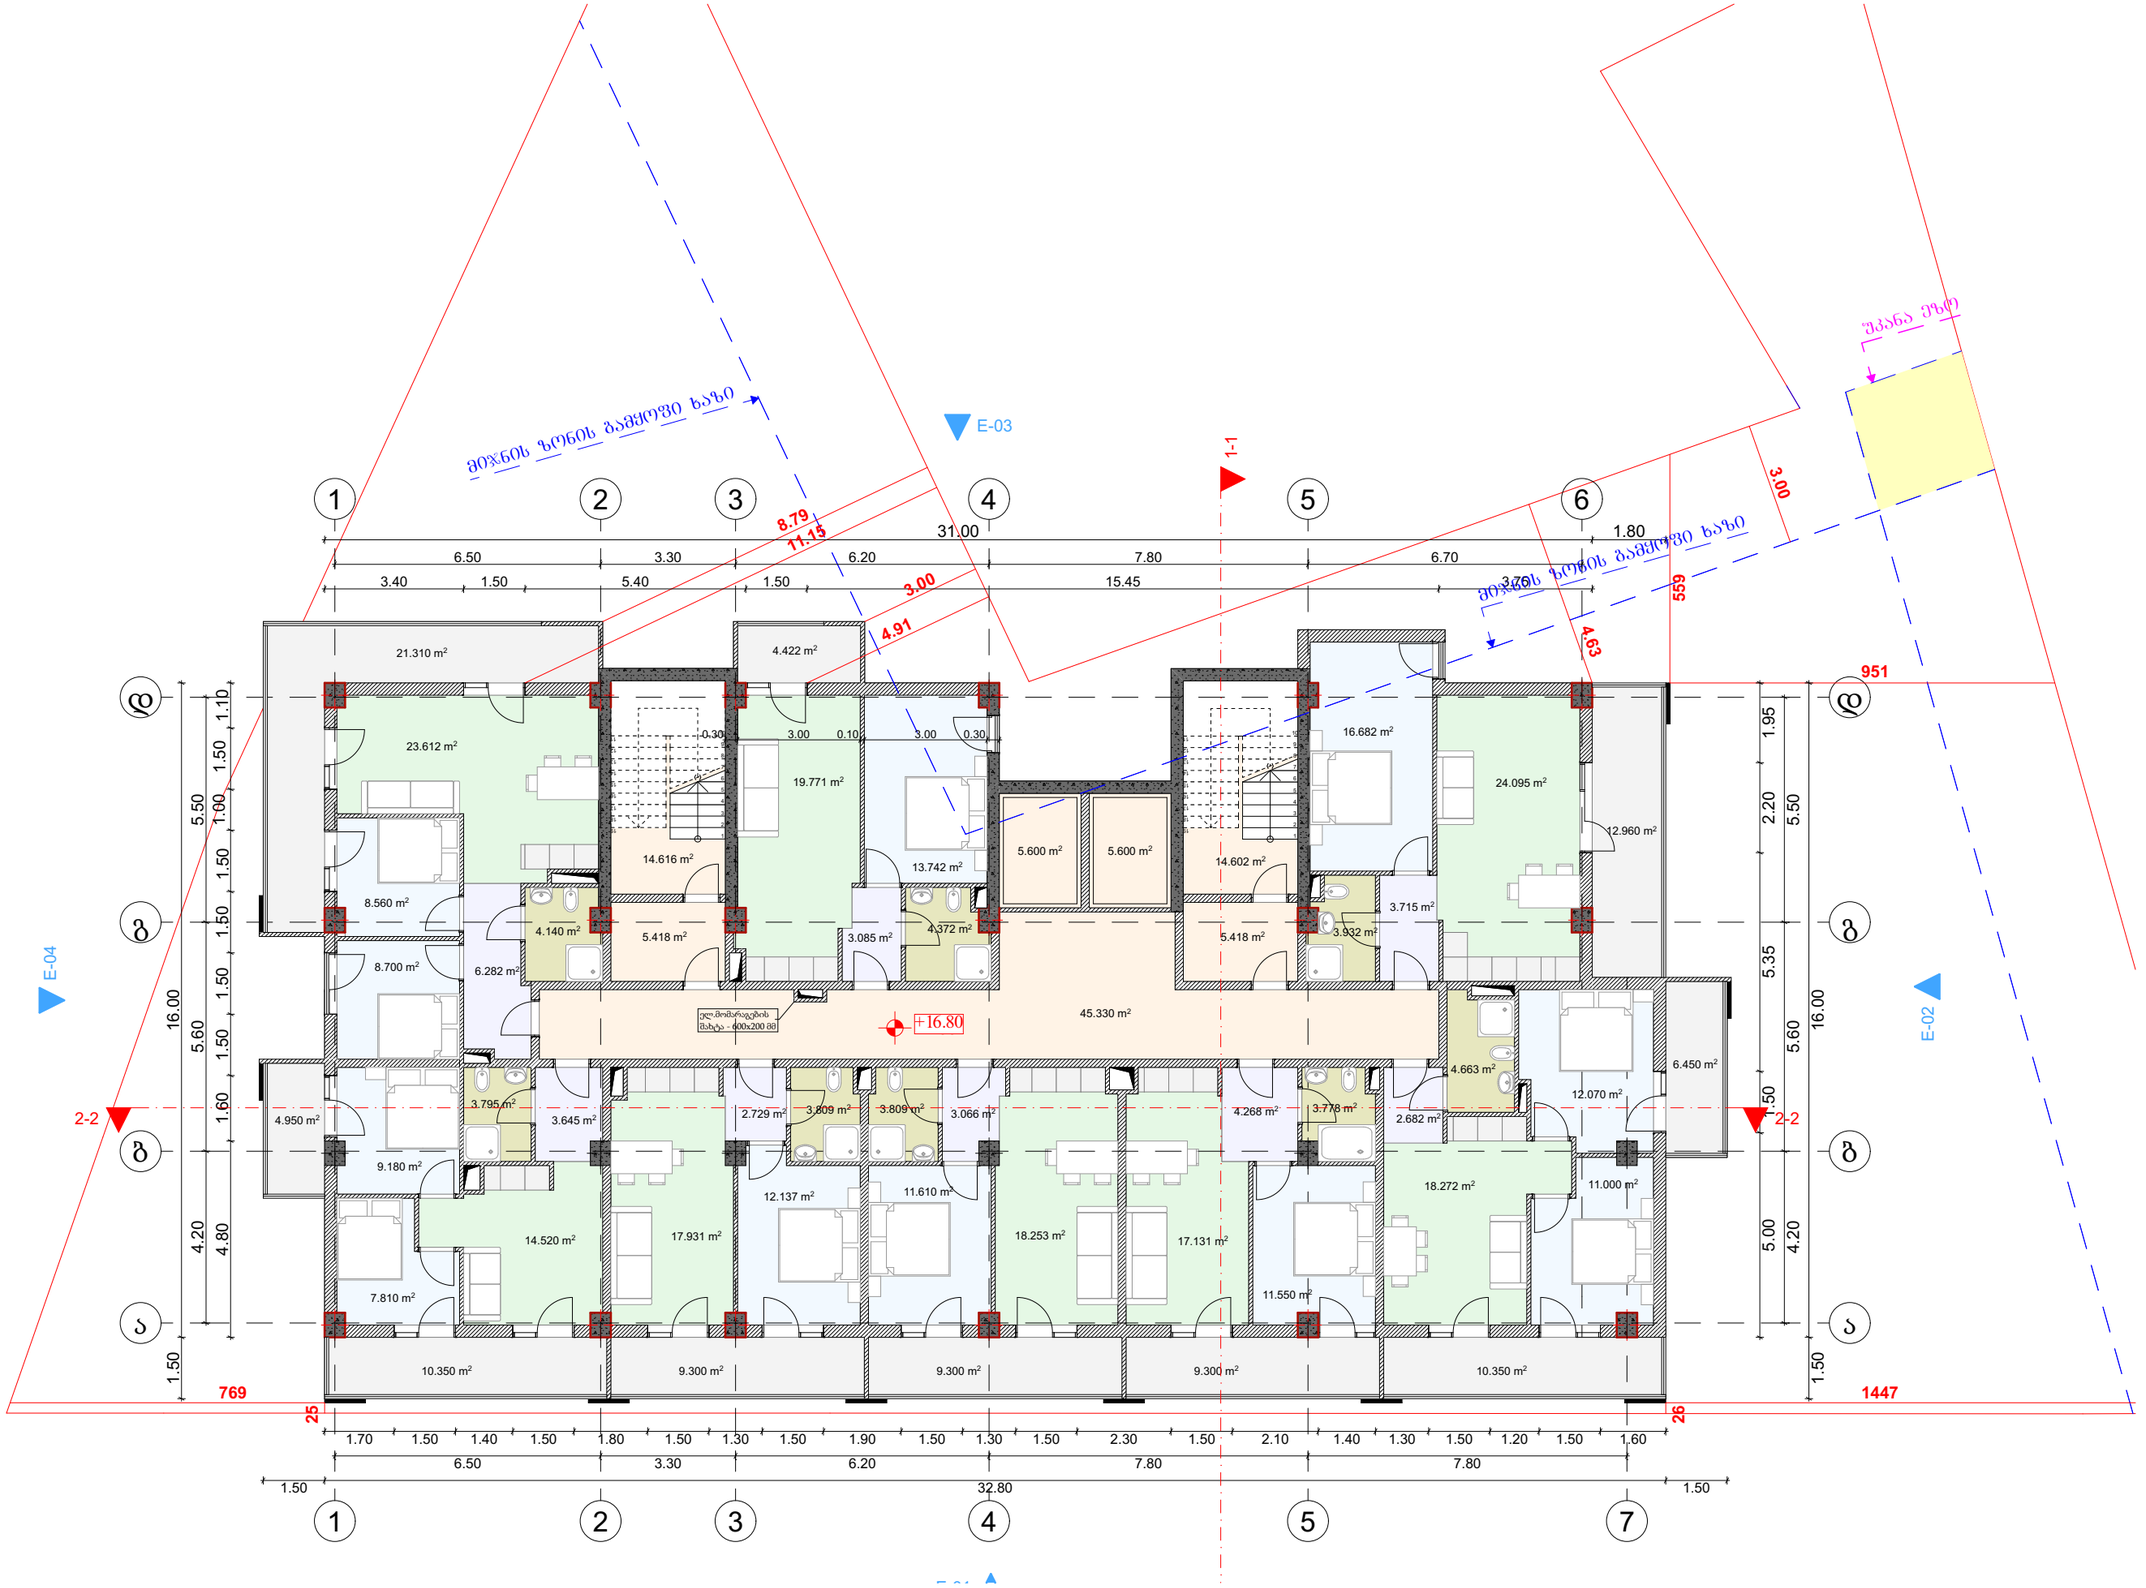

მრავალბინიანი
საცხოვრებელი სახლის
პროექტი

TASHUB

მისამართი:
ქალაქი თბილისი,დასახლება
დიდი დიღომი, IV მ/რ,
ჯორჯუსი №12 ის მიმდებარედ
01.10.07.007.173

ტასჰაბი
ს/ჯ : 406265410
მის: ჯრწანისის ქ. №26

თანამდებობა	გვარი	ხელმოწერა
მთ.დირექტორი	ს.გიორგაია	
არქიტექტორი	დ.მაისაშვილი	

დამკვეთი

შპს "ნიუ ბრენდ"
ს/ჯ: 400170907

პირობითი აღნიშვნები

საკადასტრო საზღვარი

განაშენიანების
რეგულირების ხაზი

ნახაზის სახელწოდება

მასშტაბი	ფორმატი	თარიღი
1:100	ა3	2022 წ.
ფურცელი	ნიშნული	

0 12.5 25 50

სახურავზე ასასვლელი სართულის გეგმა

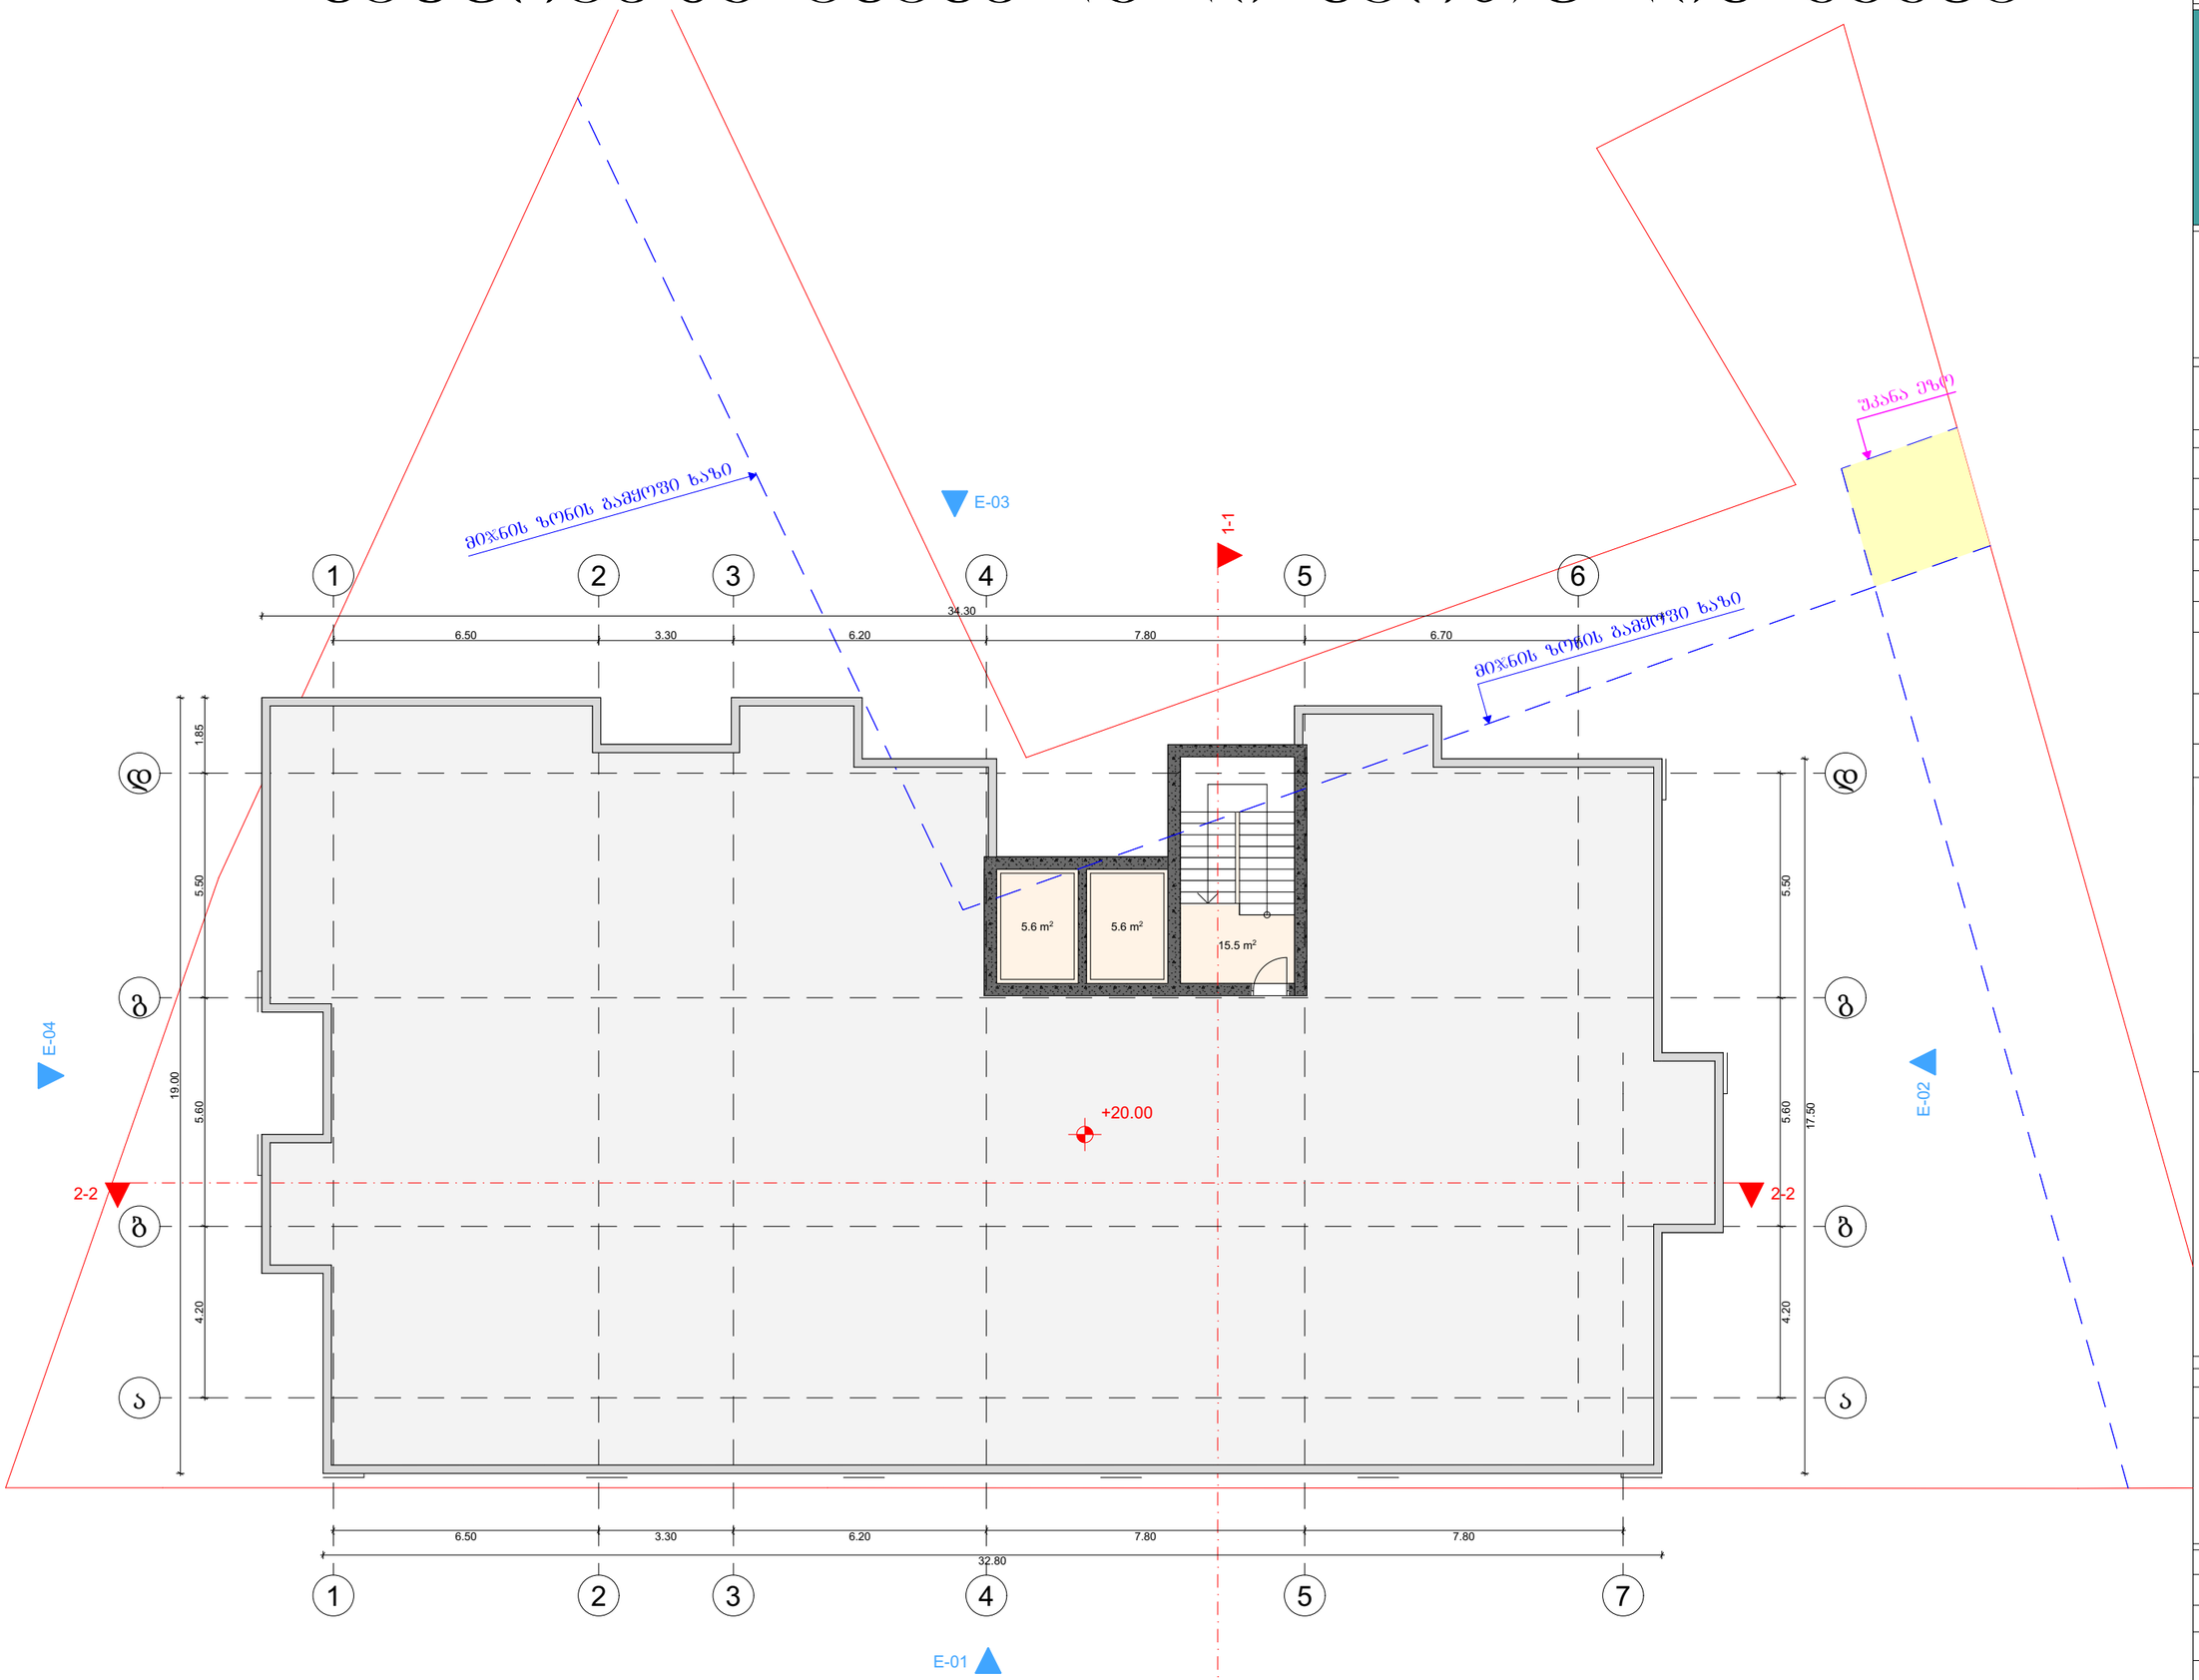

მრავალბინიანი საცხოვრებელი სახლის პროექტი

TASHUB

მისამართი:
ქალაქი თბილისი,დასახლება დიდი დიღომი, IV მ/რ, ჯორჯუსი №12 ის მიმდებარედ
01.10.07.007.173

ტასჰაბი
ს/ჯ : 406265410
მის: ჯრწანისის ქ. №26

თანამდებობა	გვარი	ხელმოწერა
მთ.დირექტორი	ს.გიორგაია	
არქიტექტორი	დ.მაისაშვილი	

დამკვეთი

შპს "ნიუ ბრენდ"
ს/ჯ: 400170907

პირობითი აღნიშვნები

საკადასტრო საზღვარი

განაშენიანების რეგულირების ხაზი

ნახაზის სახელწოდება

მასშტაბი	ფორმატი	თარიღი
1:100	ა3	2022 წ.
ფურცელი	ნიშნული	

0 12.5 25 50

სახურავის გეგმა

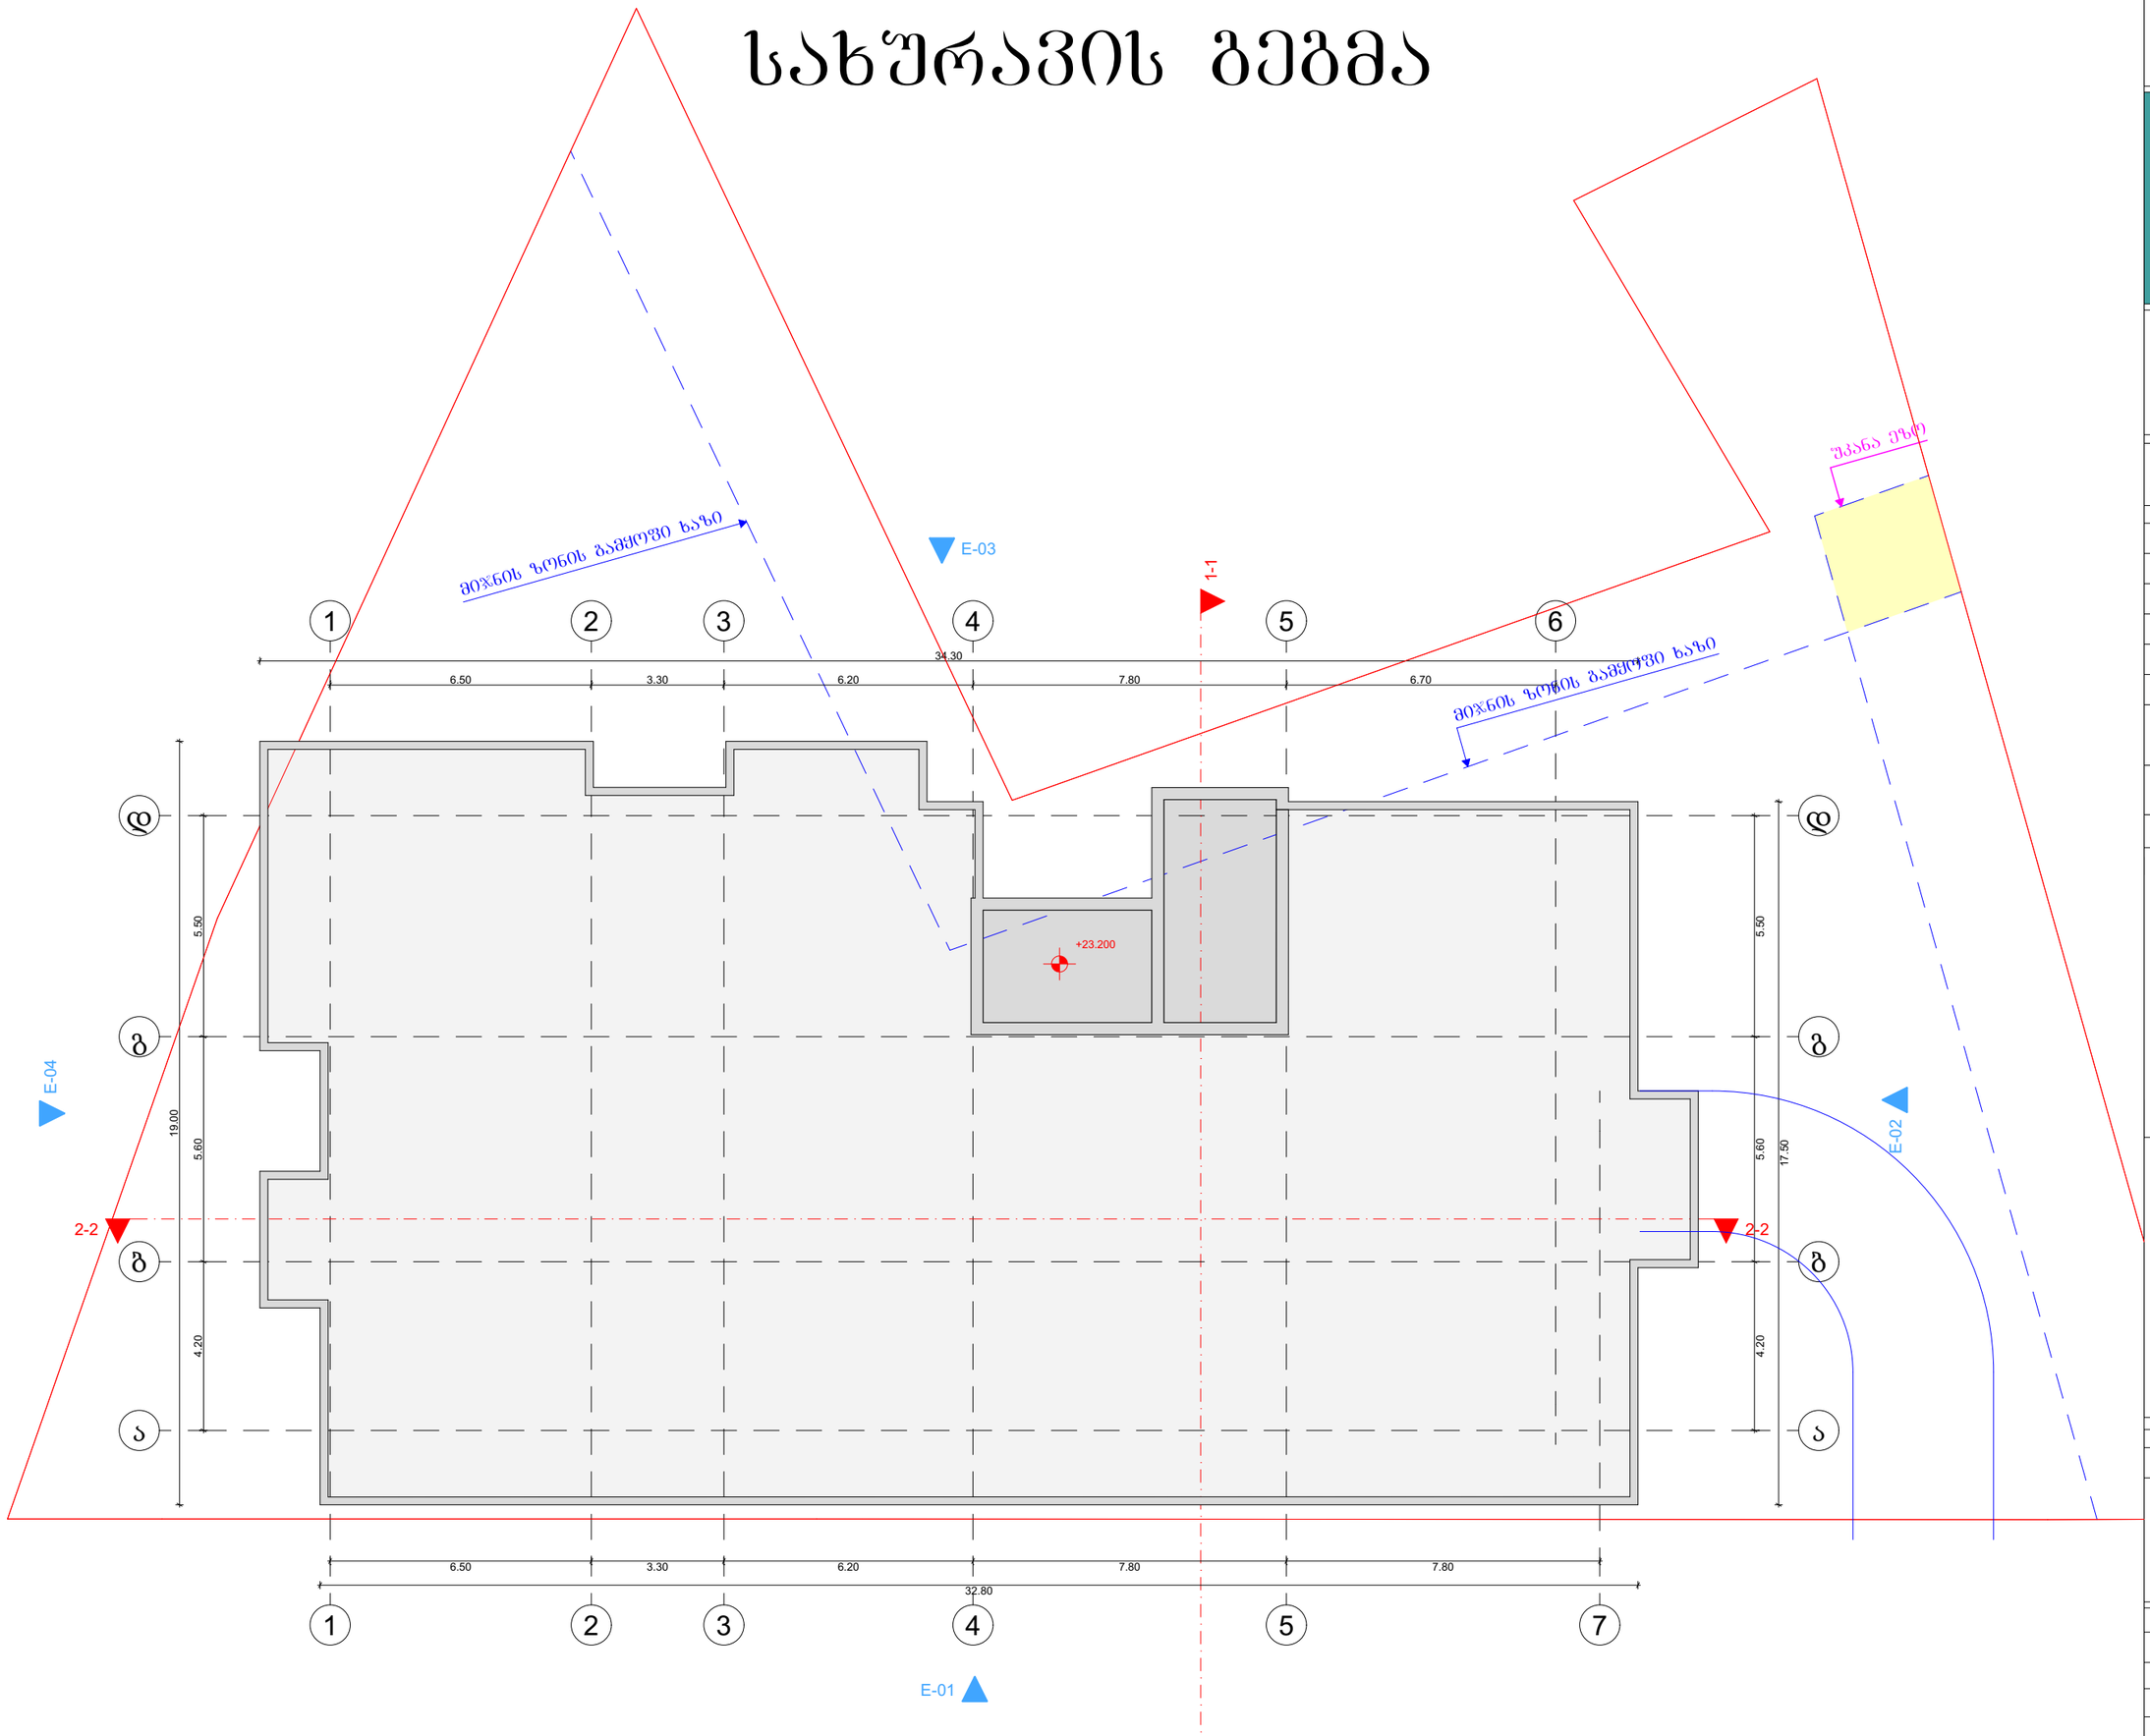

მრავალბინიანი
საცხოვრებელი სახლის
პროექტი

TASHUB

მისამართი:
ქალაქი თბილისი,დასახლება
დიდი დიღომი, IV მ/რ,
ჯორჯუსი №12 ის მიმდებარედ
01.10.07.007.173

ტასჰაბი
ს/ჯ : 406265410
მის: ჯრწანისის ქ. №26

თანამდებობა	გვარი	ხელმოწერა
მთ.დირექტორი	ს.გიორგაია	
არქიტექტორი	დ.მაისაშვილი	

დამკვეთი

შპს "ნიუ ბრენდ"
ს/ჯ: 400170907

პირობითი აღნიშვნები

საკადასტრო საზღვარი

განაშენიანების
რეგულირების ხაზი

ნახაზის სახელწოდება

მასშტაბი	ფორმატი	თარიღი
1:100	ა3	2022 წ.
ფურცელი	ნიშნული	

0 12.5 25 50