საპროექტო გენ გეგმა 500 მ.

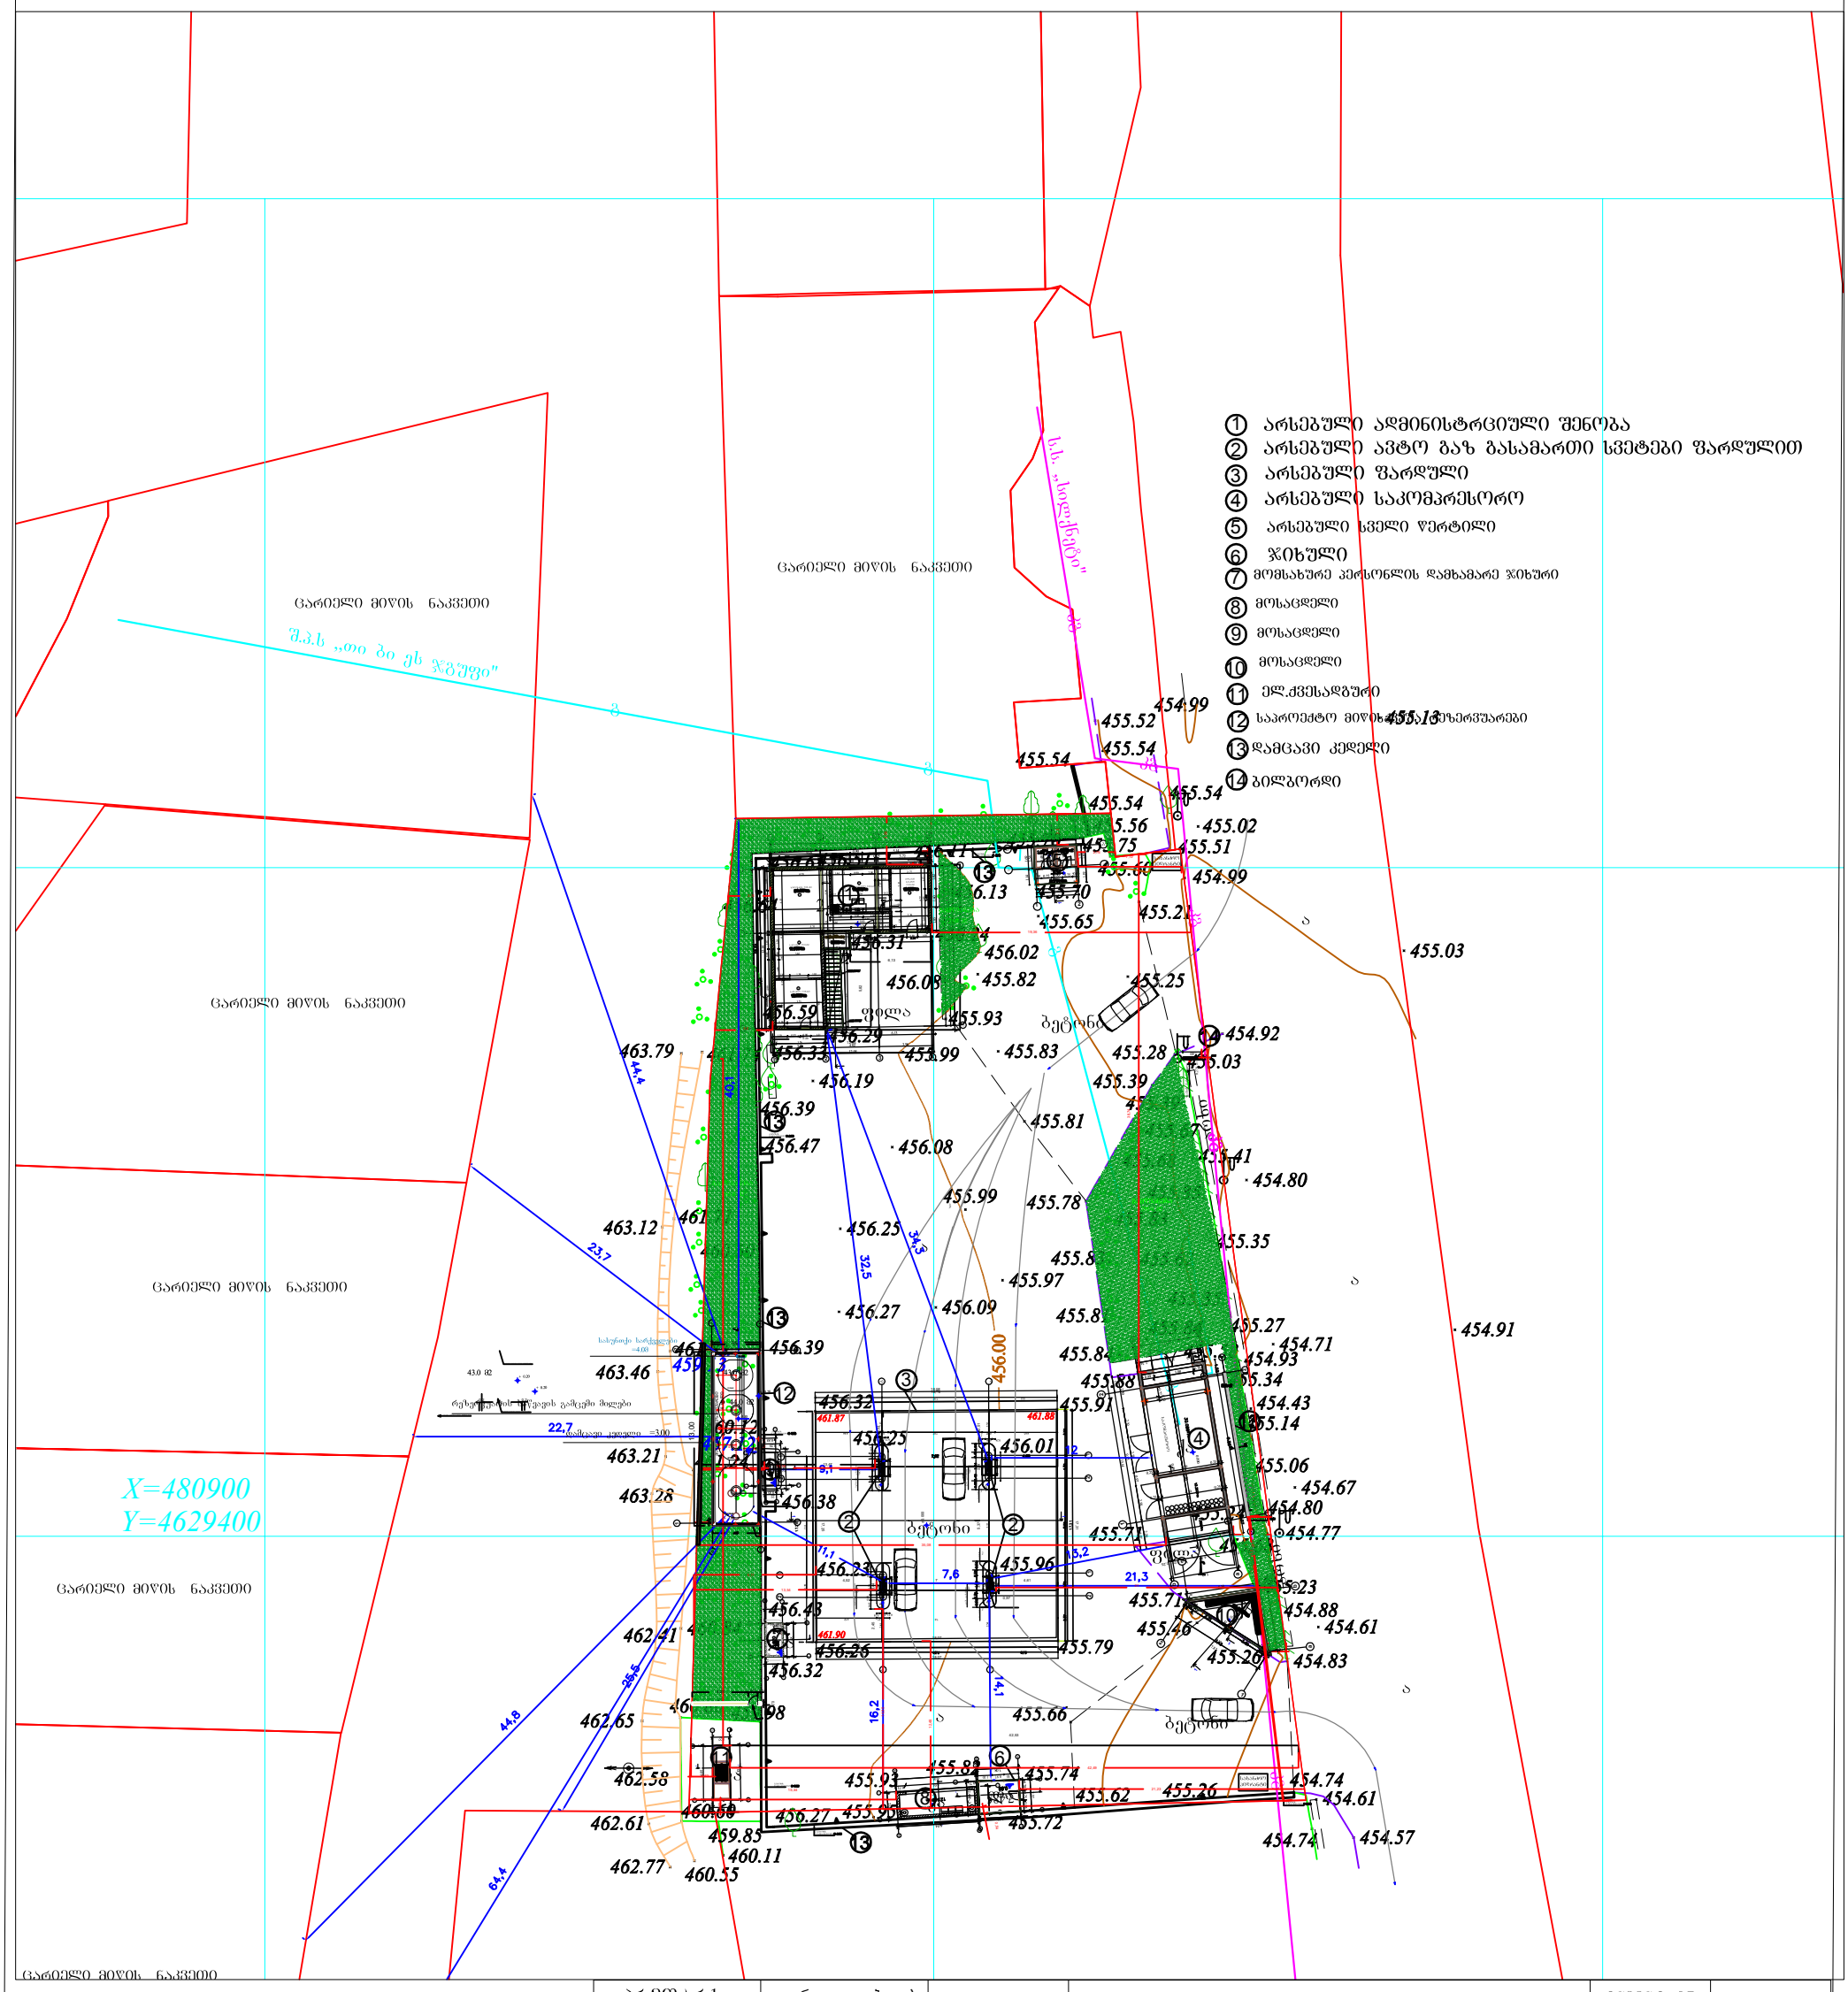

პრ.მთ.არქ.	გიორგი დგებუაძე			ინვენტ. №	
არქიტექტორი	გიორგი დგებუაძე				
დამკვეთი	შპს"ეკოგაზ პლიუსი"			თარიღი	27.12.2021
			ქ.თბილისი, დ.აღმაშენებლის ხეივანი №260 ს/კ 01.72.14.006.338		
			ავტომგზასასმართი სადგური	სტადია	ფურცელი	ფურ-ბი
			არსებული ადმინისტრაციული შენობის გეგმა	ა.პ.	4	12
			საპროექტო გენ გეგმა			

საპროექტო გენ გეგმა 500 მ.

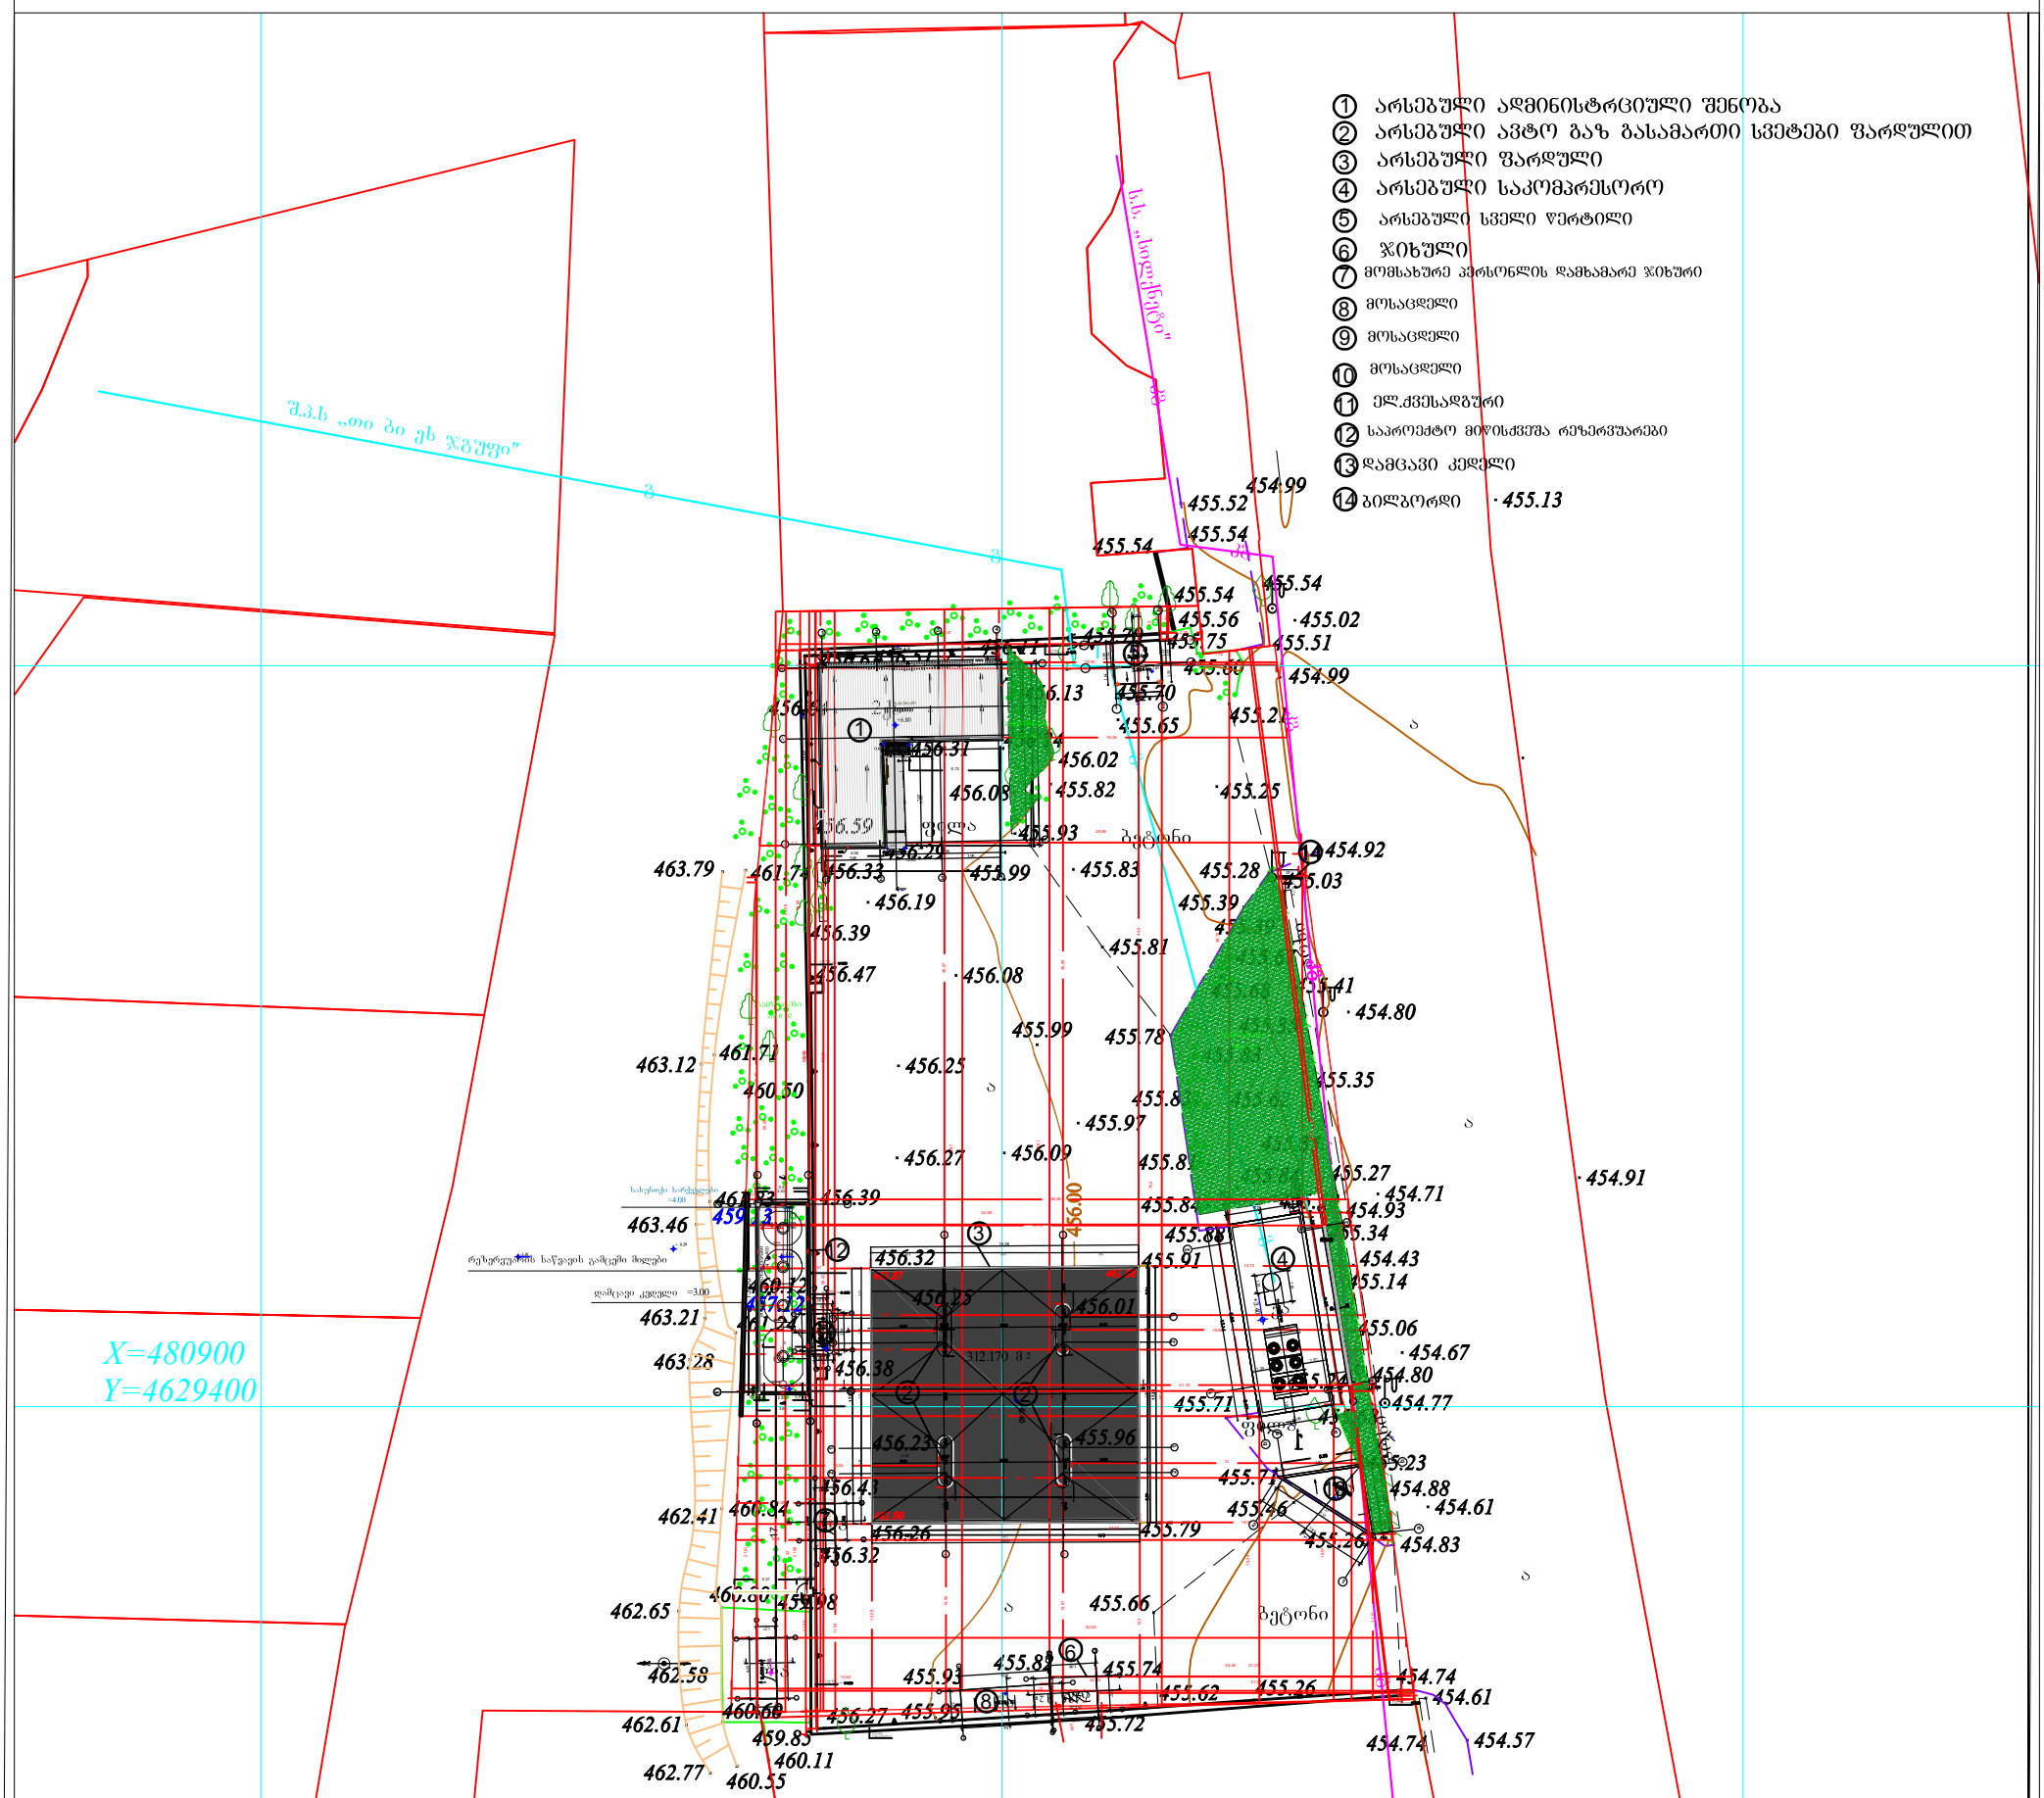

პრ.მთ.არქ.	გიორგი დგებუაძე			ობიექტ. №	
არქიტექტორი	გიორგი დგებუაძე				
დამკვეთი	შპს"ეკოგაზ პლიუსი"			თარიღი	27.12.2021
			ქ.თბილისი, დ.აღმაშენებლის ხეივანი №260 ს/კ 01.72.14.006.338		
			ავტოგაზგასამართი სადგური	სტადია	ფურცელი	ფურ-ბი
			არსებული ადმინისტრაციული შენობის გეგმა	ა.პ.	5	12
			საპროექტო გენ გეგმა			

საპროექტო გენ გეგმა 500 მ.

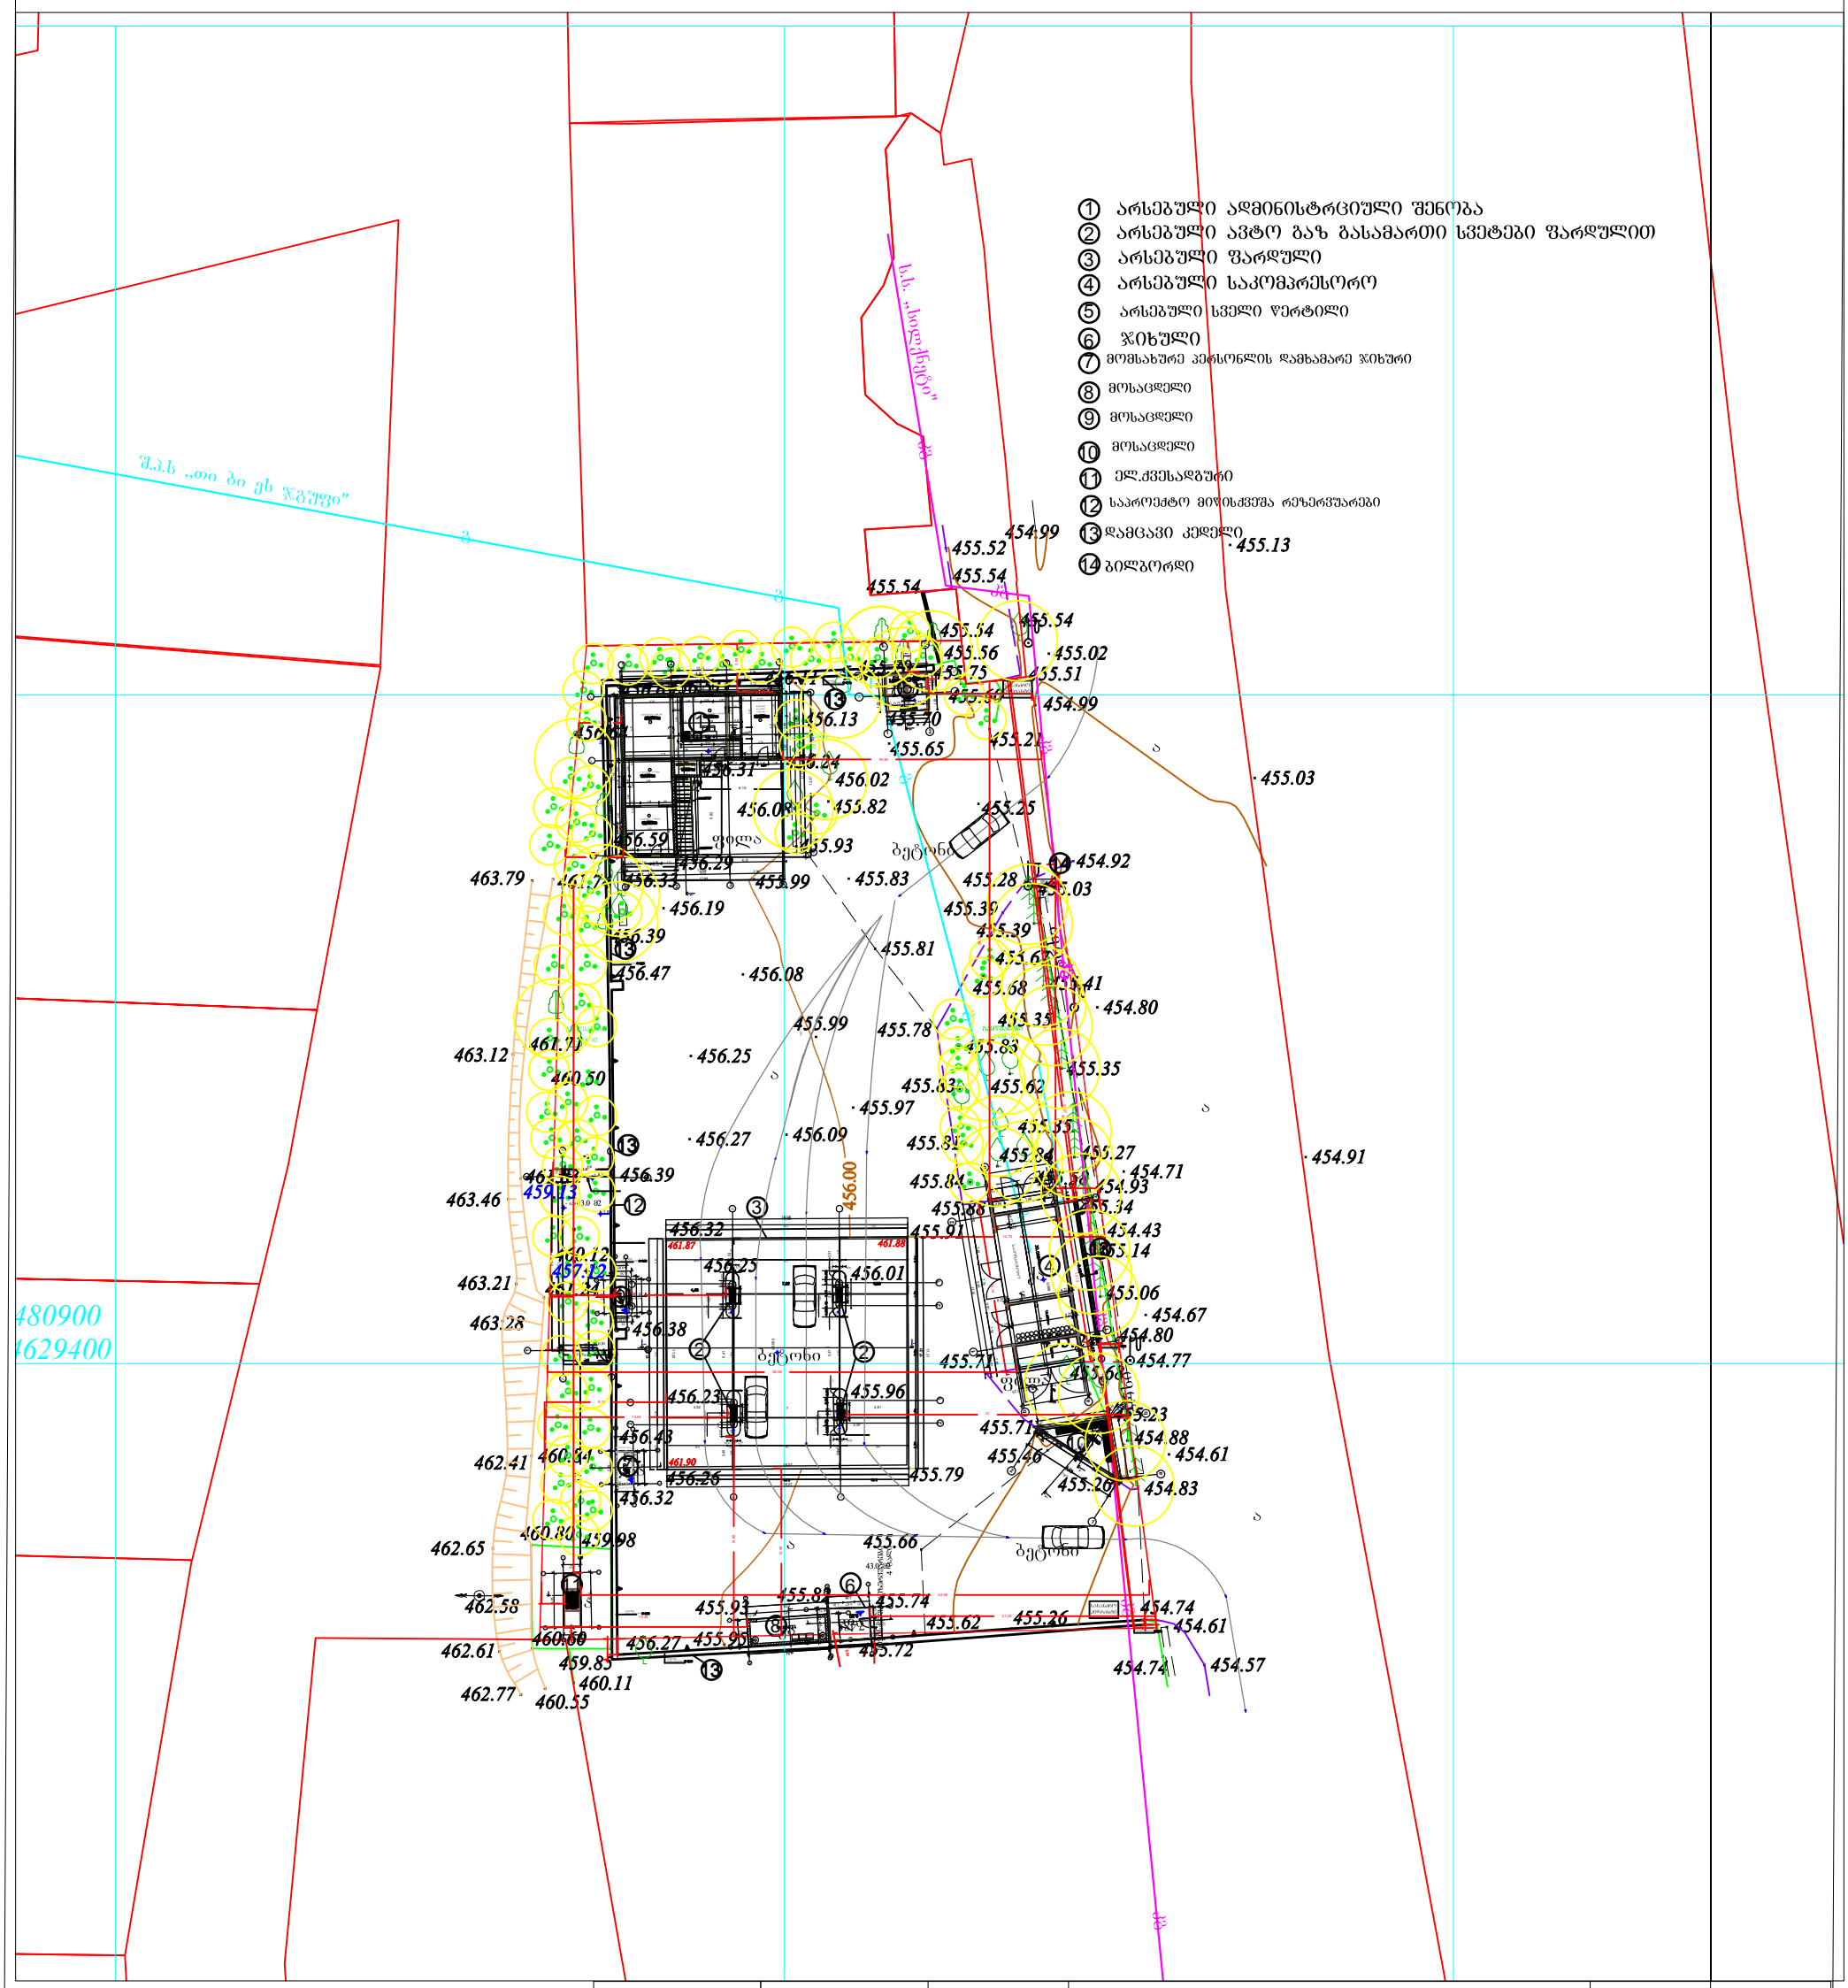

პრ.მთ.არქ.	გიორგი დგებუაძე			ინვენტ. №	
არქიტექტორი	გიორგი დგებუაძე				
დამკვეთი	შპს"ეკოგაზ პლიუსი"			თარიღი	27.12.2021
			ქ.თბილისი, დ.აღმაშენებლის ხეივანი №260 ს/კ 01.72.14.006.338		
			ავტოგაზგასამართი სადგური	სტადია	ფურცელი / ფურ-ბი
			არსებული ადმინისტრაციული შენობის გეგმა	ა.პ.	6 / 12
			საპროექტო გენ გეგმა		

არსებული გენ გეგმა 500 მ.

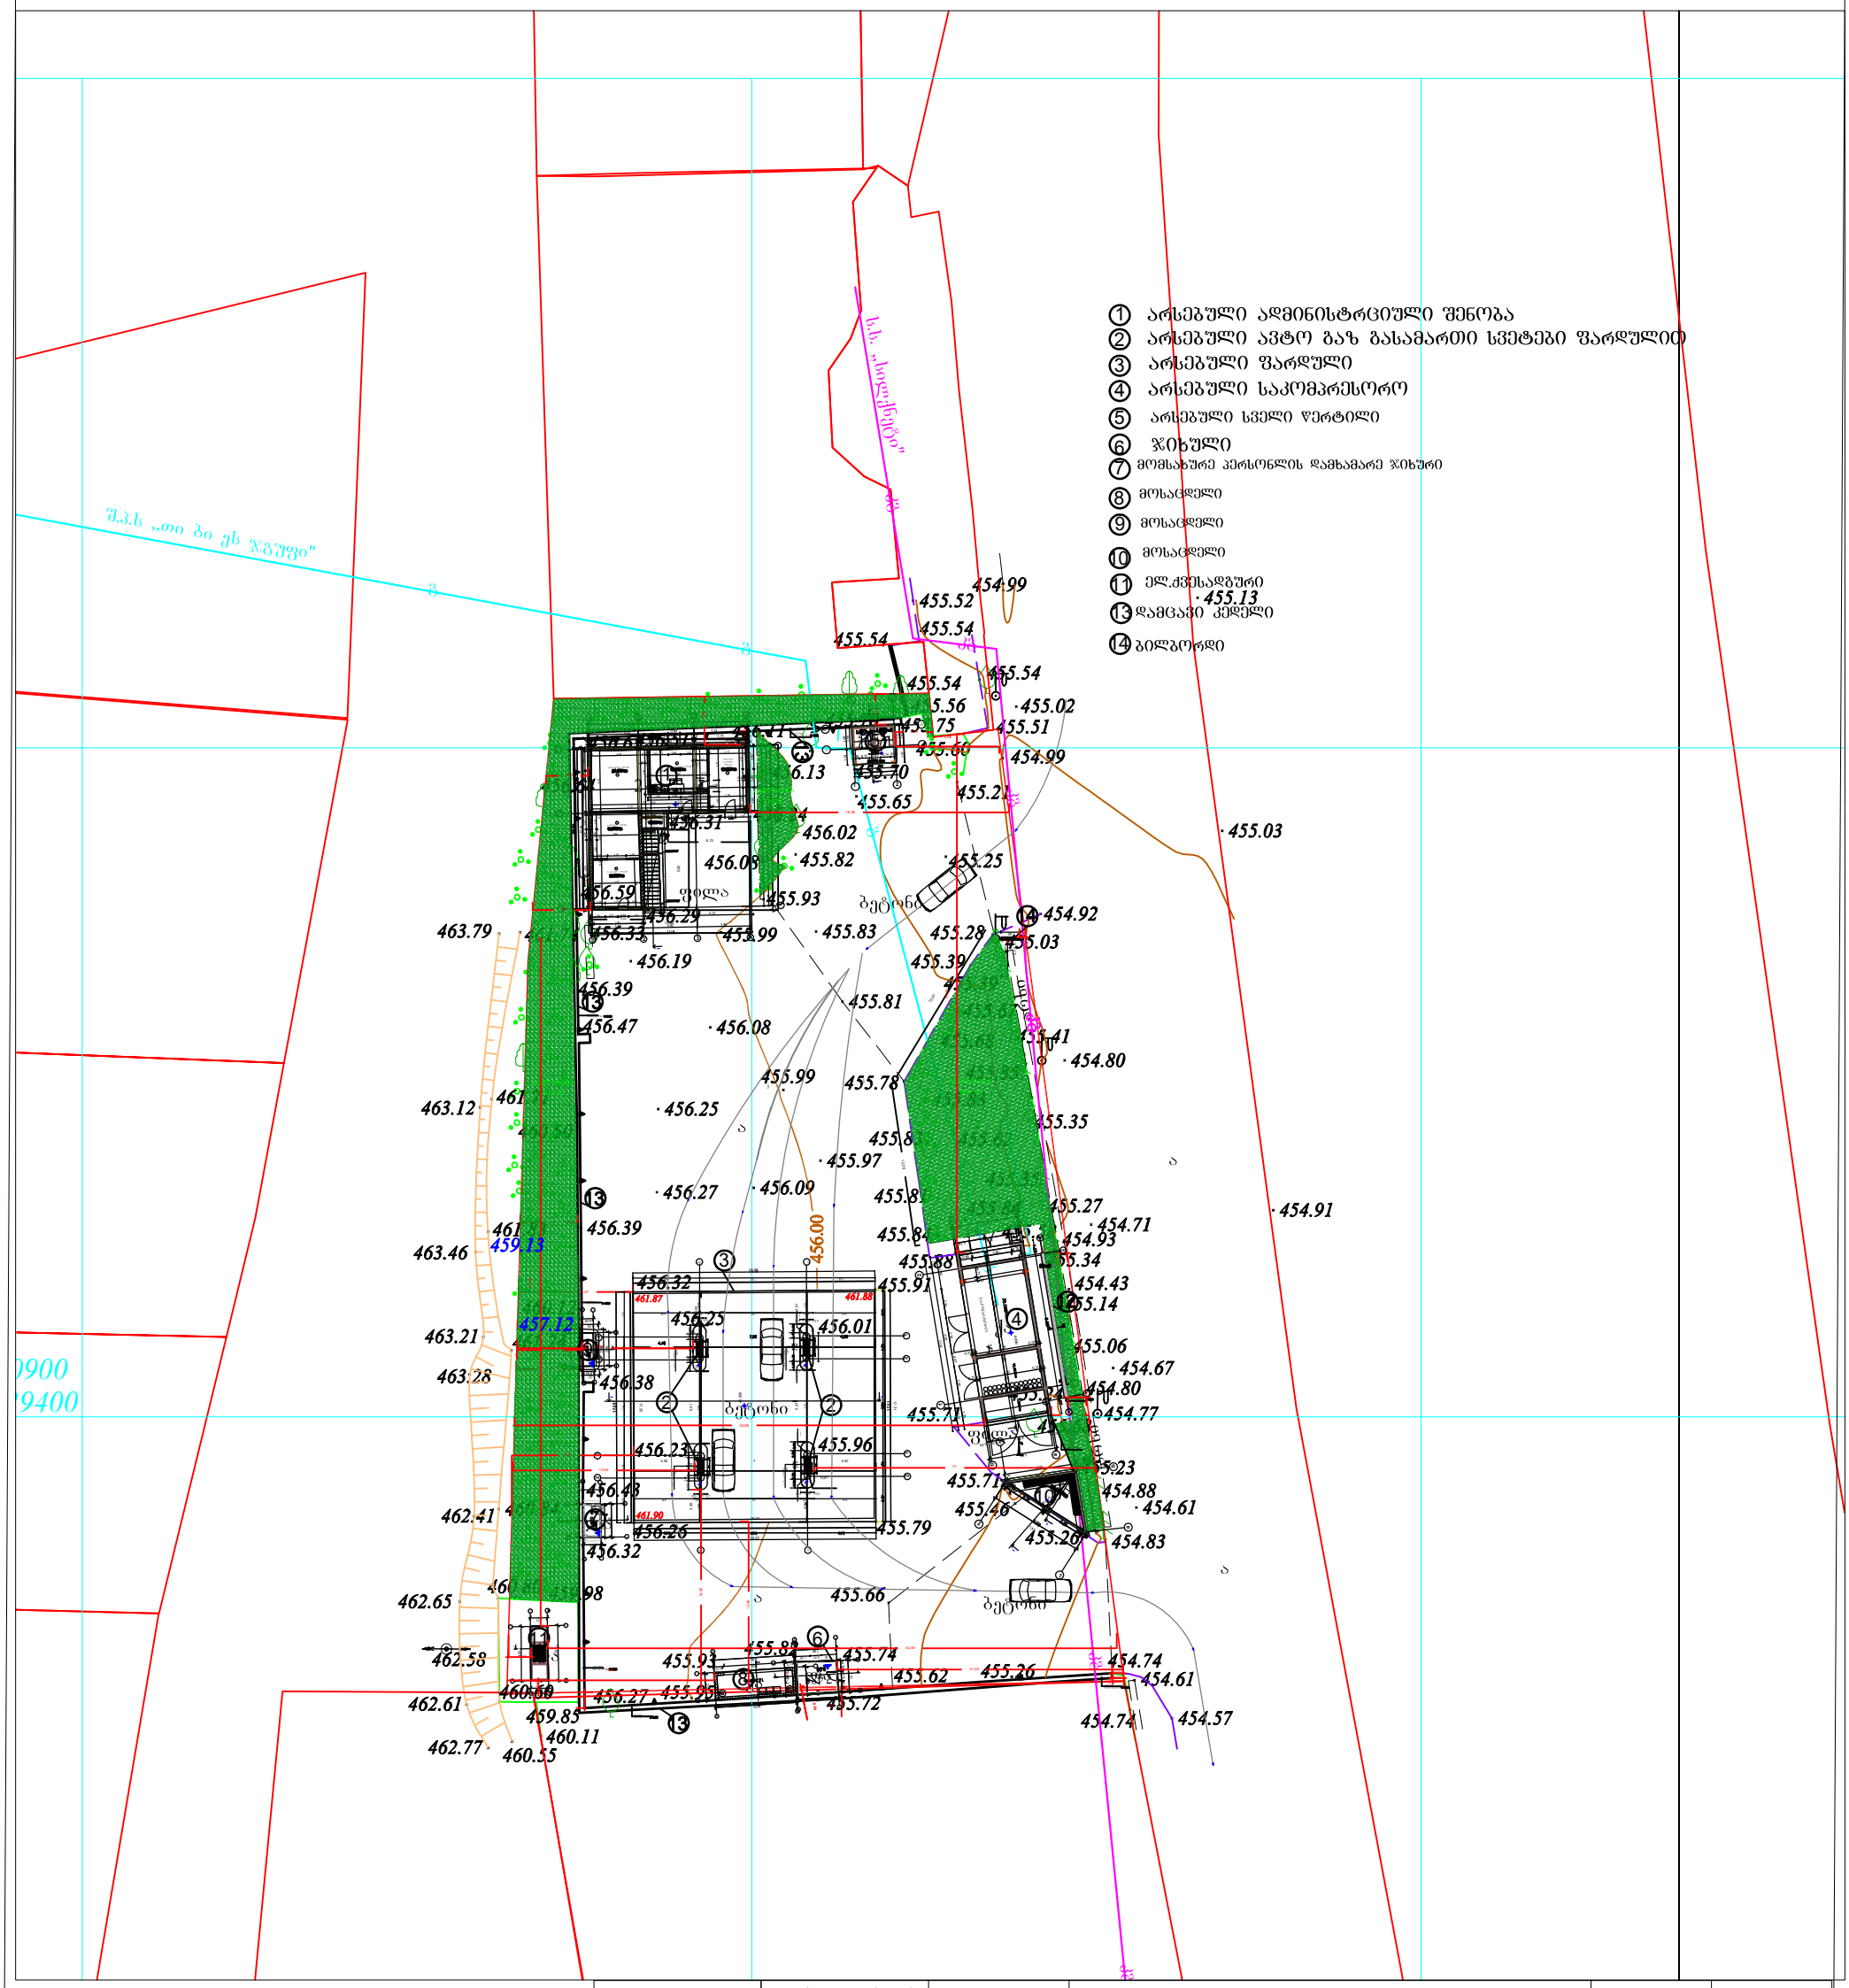

პრ.მთ.არქ.	გიორგი დგებუაძე			ინვენტ. №	
არქიტექტორი	გიორგი დგებუაძე				
დამკვეთი	შპს"ეკოგაზ პლიუსი"			თარიღი	27.12.2021
			ქ.თბილისი, დაღმაშენებლის ხეივანი №260 ს/კ 01.72.14.006.338		
			ავტოგასამართი სადგური	სტადია	ფურცელი / ფურ-ბი
			არსებული ადმინისტრაციული შენობის გეგმა	ა.პ.	7 / 12
			არსებული გენ გეგმა		

არსებული გენ გეგმა 500 მ.

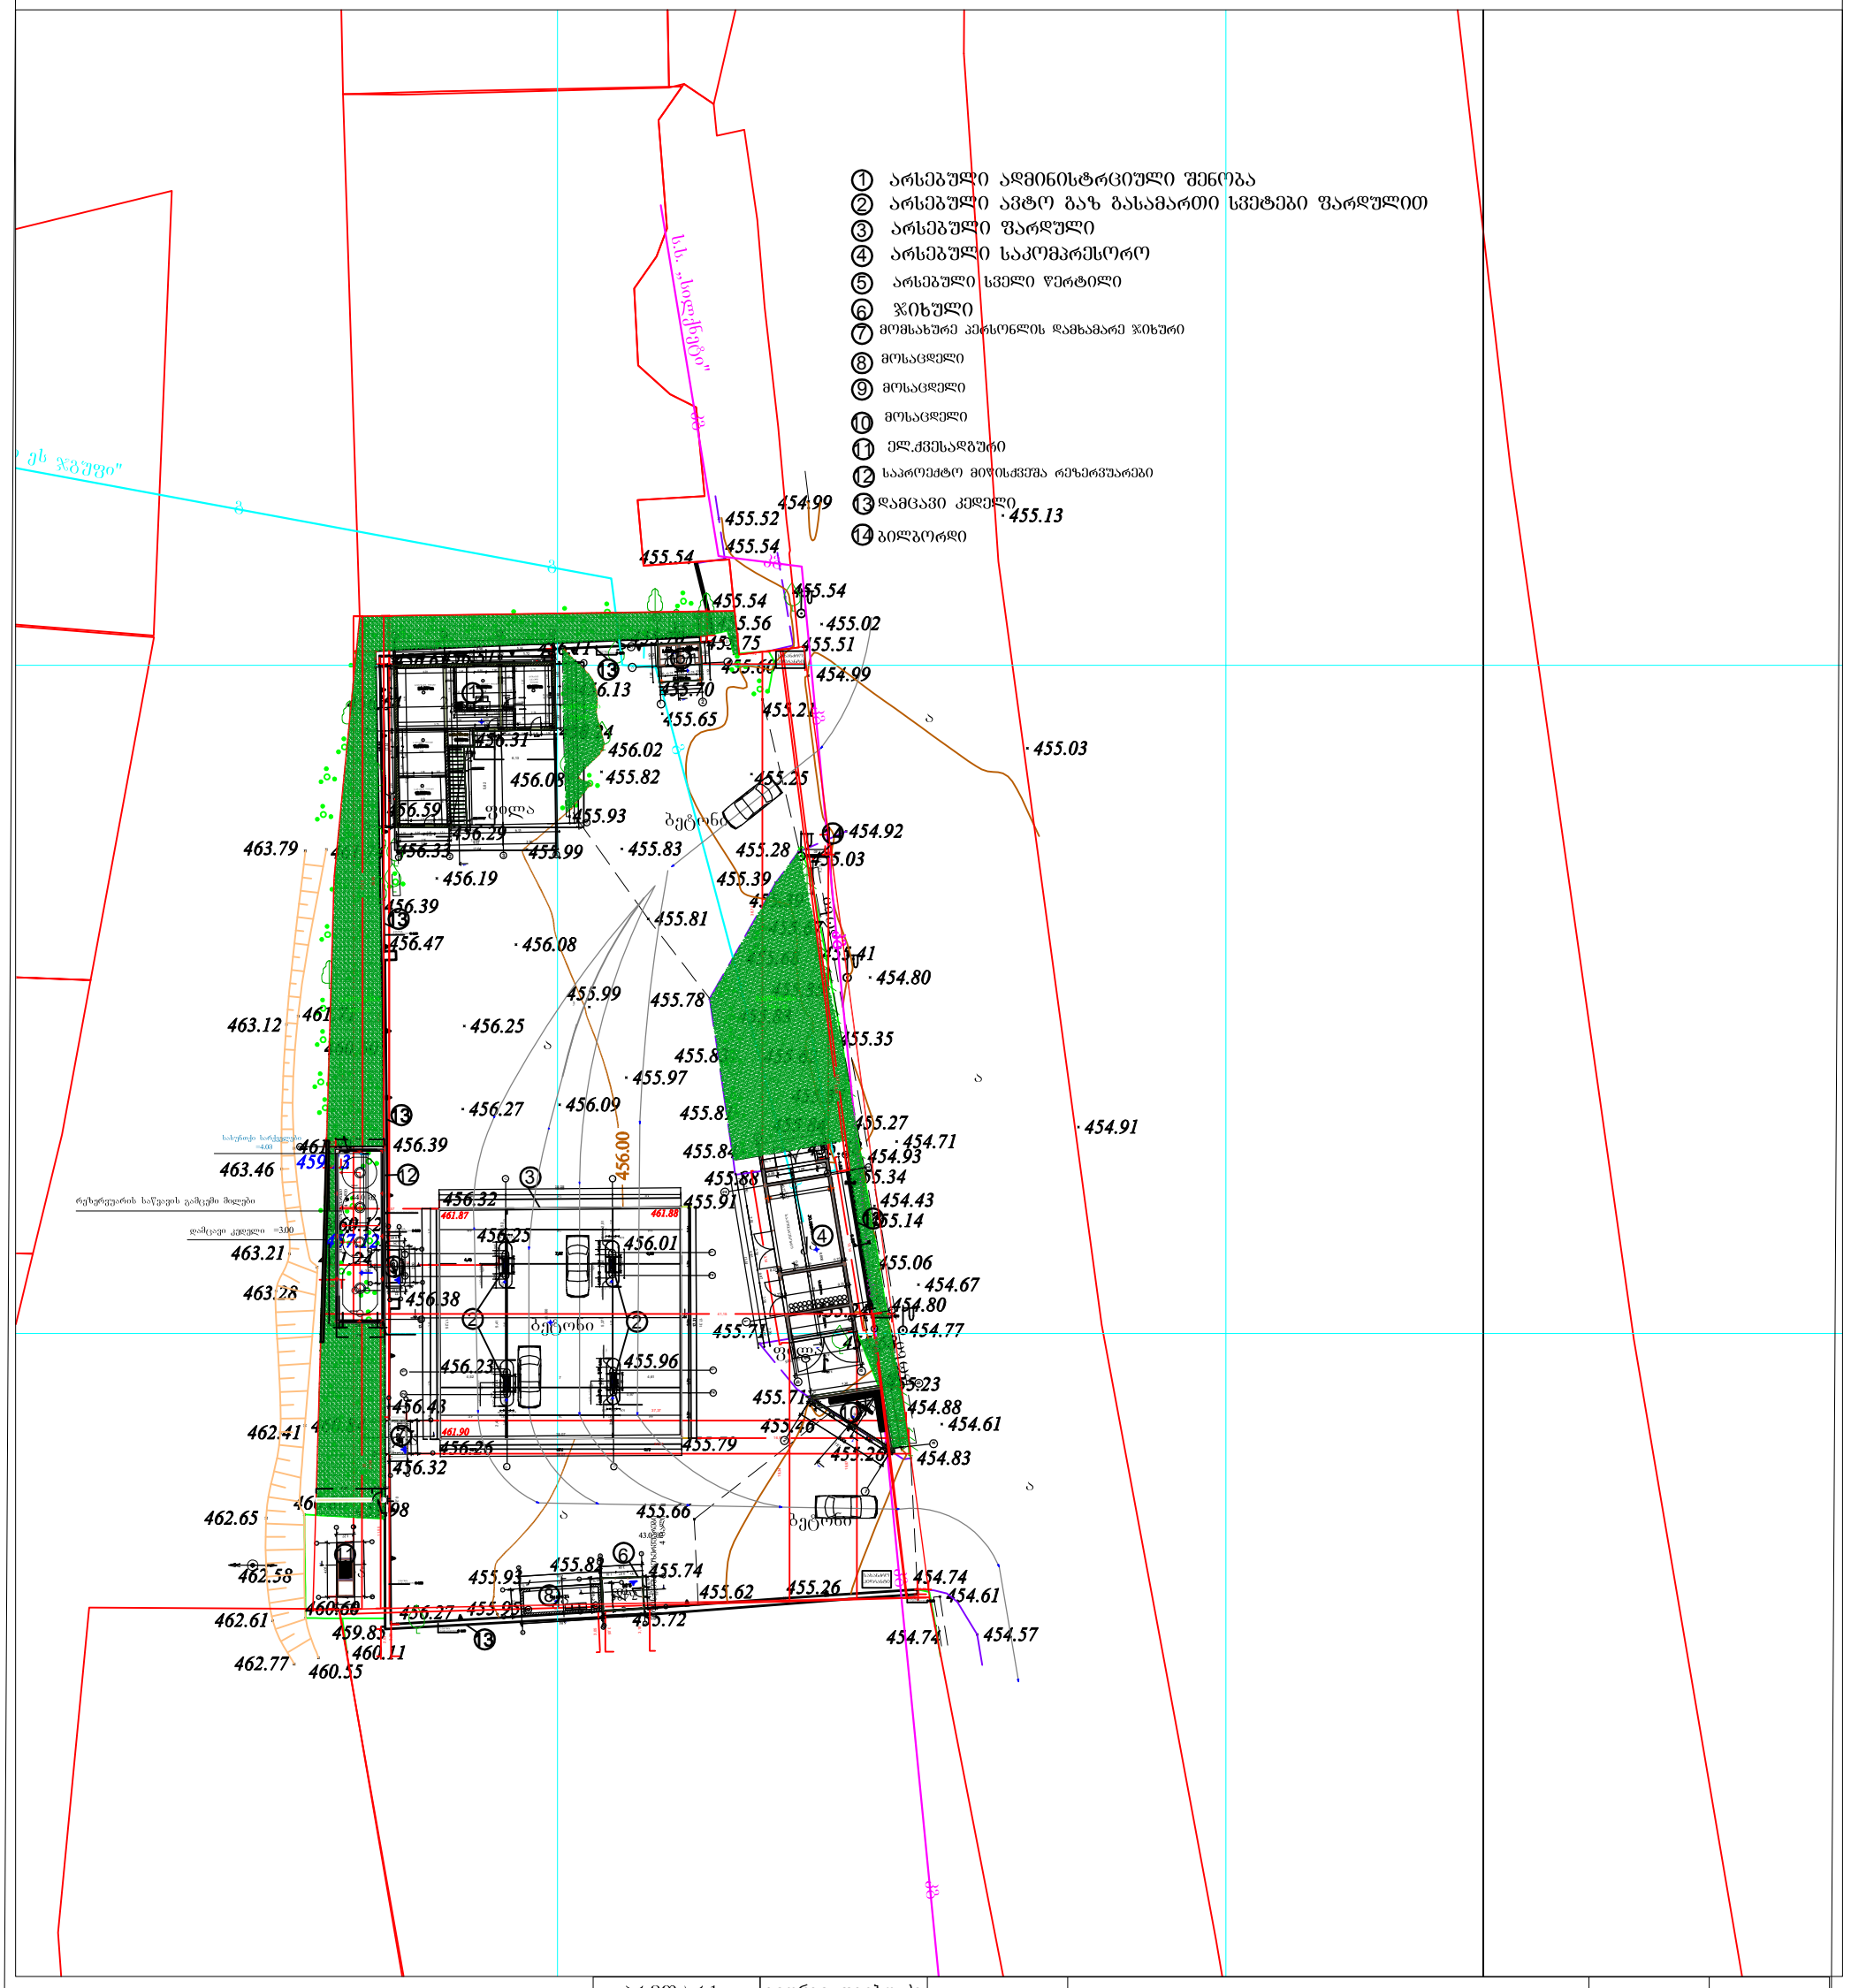

პრ.მთ.არქ.	გიორგი დგებუაძე			ინვენტ. №	
არქიტექტორი	გიორგი დგებუაძე				
დამკვეთი	შპს"ეკოგაზ პლიუსი"			თარიღი	27.12.2021
			ქ.თბილისი, დ.აღმაშენებლის ხეივანი №260 ს/კ 01.72.14.006.338		
			ავტომაზასამართი სადგური	სტადია	ფურცელი	ფურ-ბი
			არსებული ადმინისტრაციული შენობის გეგმა	ა.პ.	8	12
			არსებული გენ გეგმა			

არსებული გენ გეგმა 500 მ.

10

gegma 0.00 niSnulze m 1:100

① arsebuli administrciuli Senoba
② arsebuli avto gaz gasamarTi svetebi 2cali
②' saproeqto benzin gasamarTi svetebi 2cali
③ arsebuli farduli
④ arsebuli sakompresoro
⑤ arsebuli sveli wertili
⑥ jixuli
⑦ momsaxure personlis damxamare jixuri
⑧ mosacdeli
⑨ mosacdeli
⑩ mosacdeli
⑪ el.transformatori
⑫ saproeqto miwisqveSa rezervuarebi
⑬ damcavi kedeli
⑭ bilbordi

s/w gazsadeni d=150
CaWra, moxveva marcxniv
a amosvla miwidan
mierTeba s/w arsebul gazsadenSi

S.p.s ,,Ti bi es jgufi"
s.s. ,,silqneti"
kg
fila
betoni
hidranti
separatori
sasuntqi sarqvelebi H=4.0მ
X=480900
Y=4629400

პრ.მთ.არქ.	გიორგი დგებუაძე		ინვენტ. №		
არქიტექტორი	გიორგი დგებუაძე				
დამკვეთი	შპს"ეკოგაზ პლიუსი"		თარიღი	27.12.2021	
			ქ.თბილისი, დ.აღმაშენებლის ხეივანი №260 ს/კ 01.72.14.006.338		
			ავტობაზისამართი სადგური	სტადია	ფურცელი	ფურ-ბი
			არსებული ადმინისტრაციული შენობის გეგმა	ა.პ.	10	12
			არსებული გენ გეგმა			

არსებული გენ გეგმა 500 მ.

11

gegma 0.00 niSnulze m 1:100

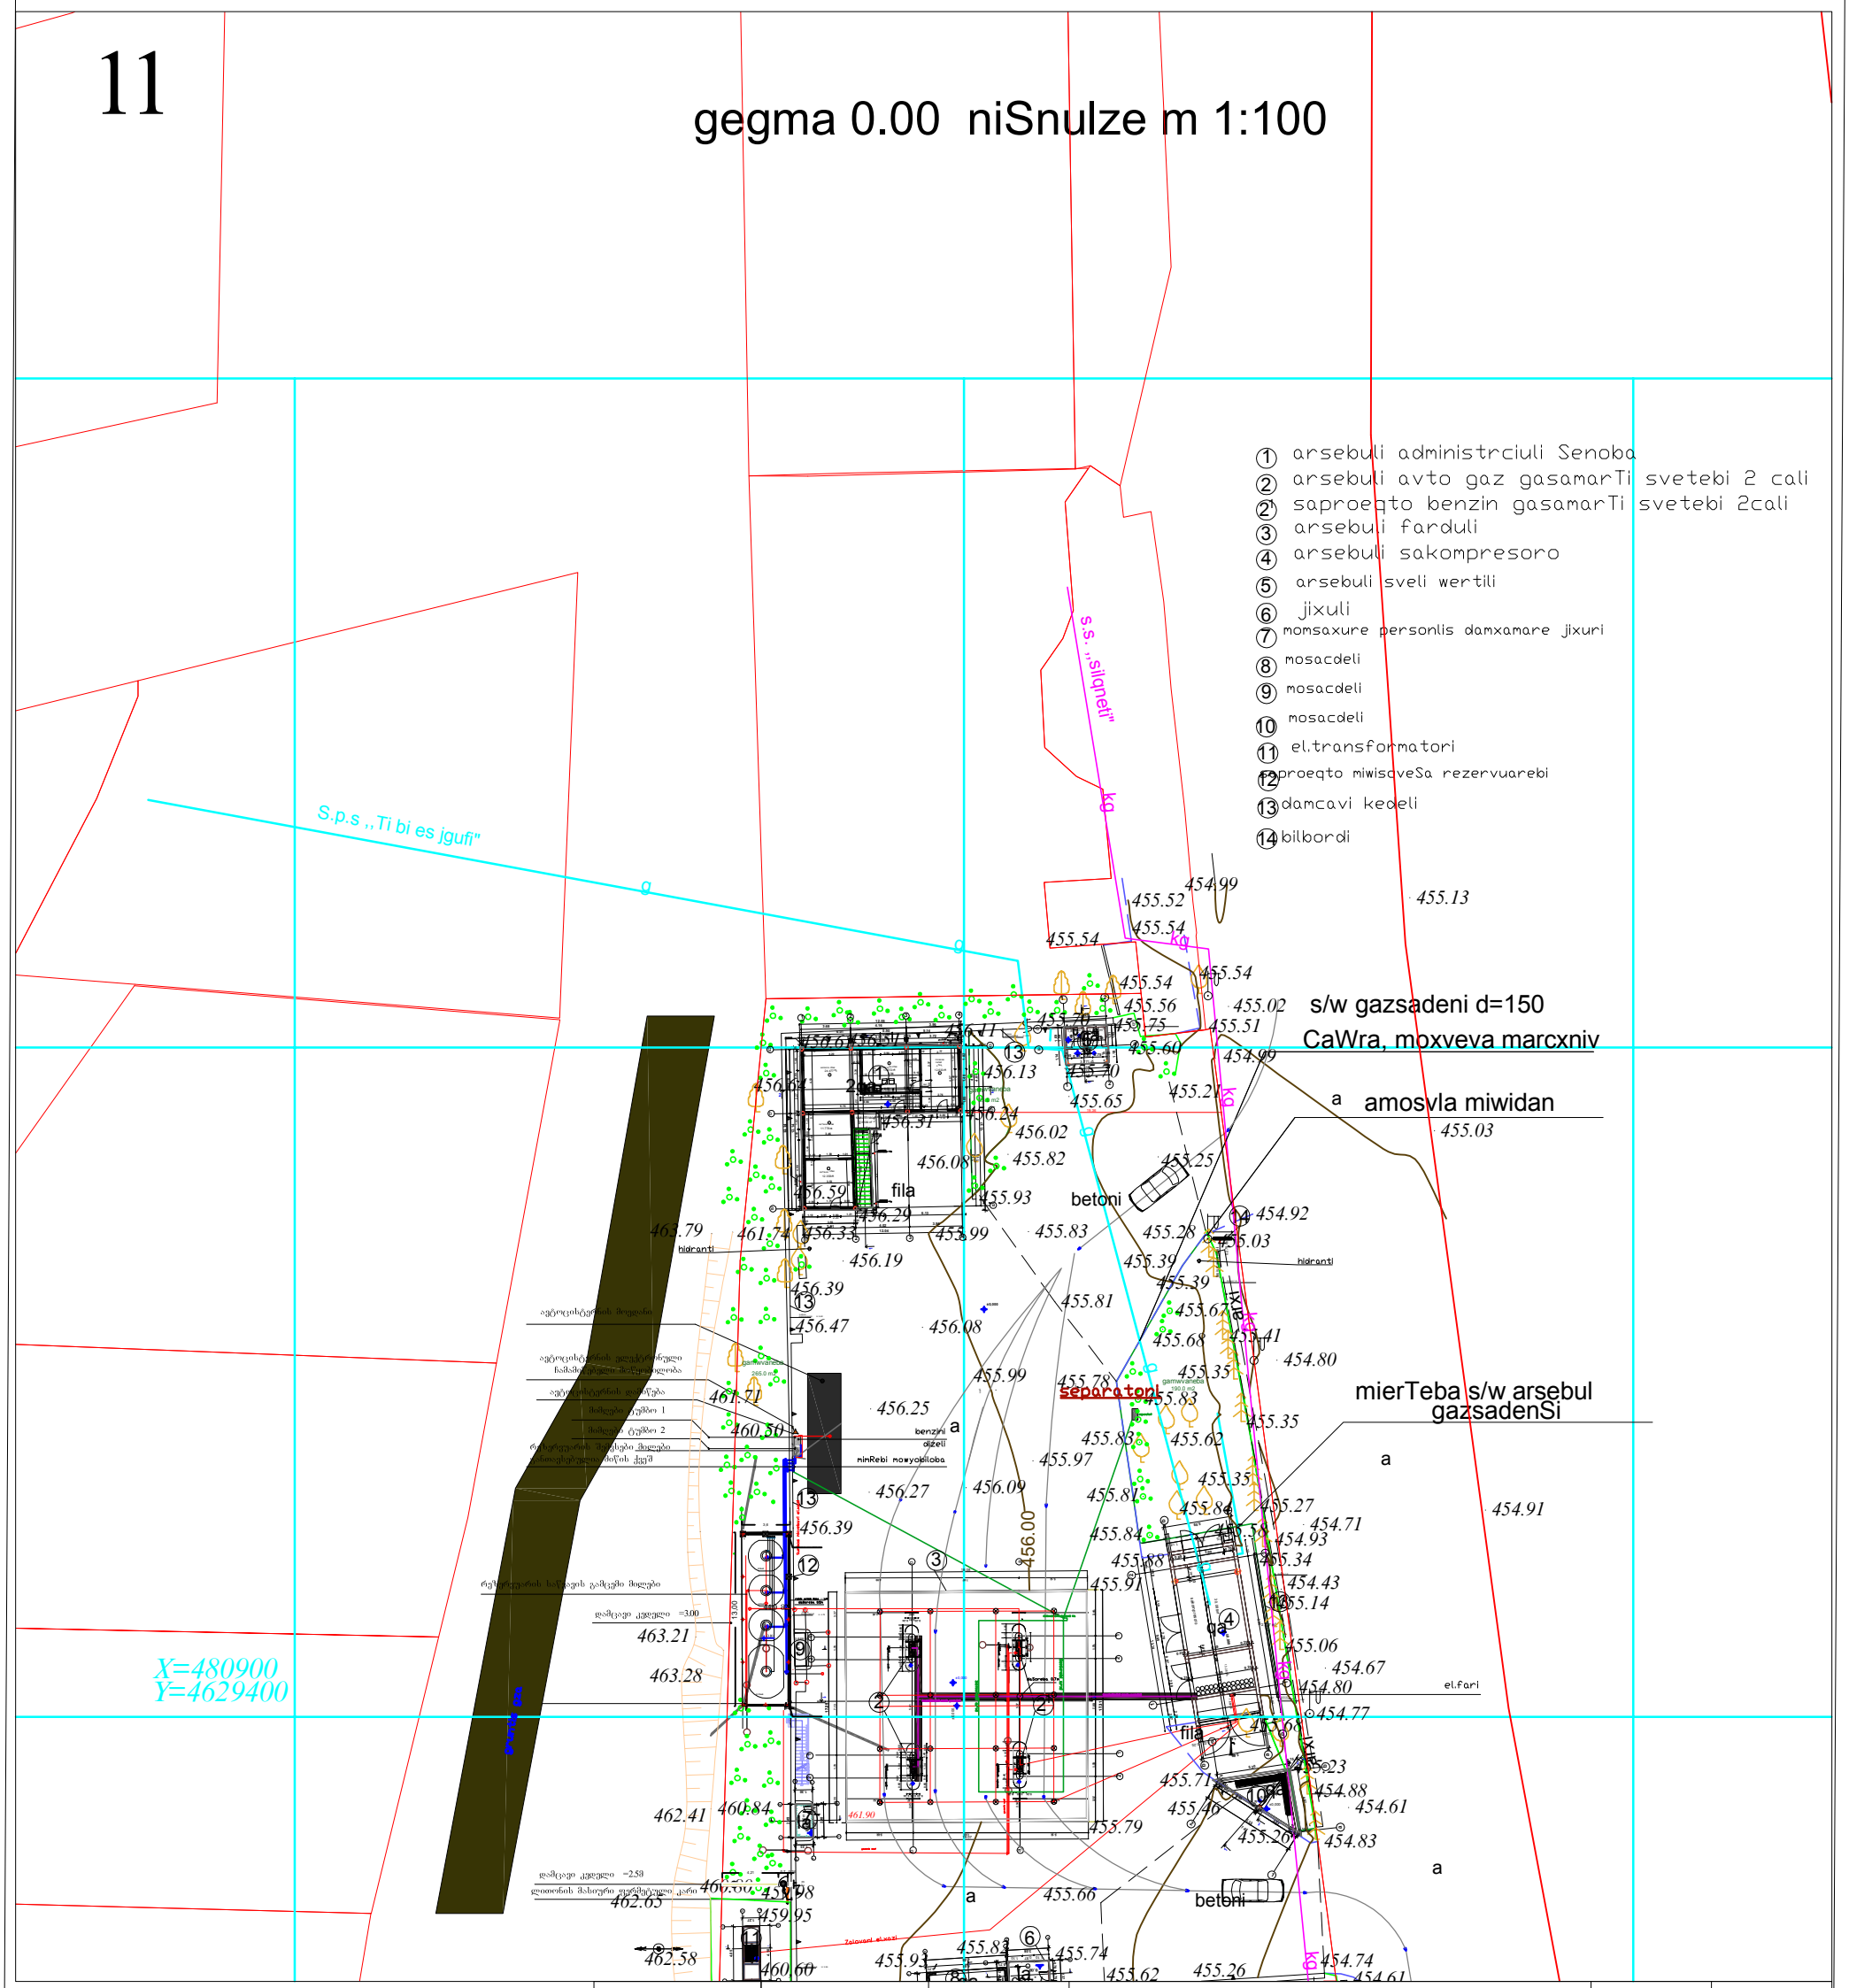

პრ.მთ.არქ.	გიორგი დგებუაძე			ინვენტ. №	
არქიტექტორი	გიორგი დგებუაძე				
დამკვეთი	შპს"ეკოგაზ პლიუსი"			თარიღი	27.12.2021
			ქ.თბილისი, დაღმაშენებლის ხეივანი №260 ს/კ 01.72.14.006.338		
			ავტომგზასამართი სადგური	სტადია	ფურცელი / ფურ-ბი
			არსებული ადმინისტრაციული შენობის გეგმა	ა.პ.	11 / 12
			არსებული გენ გეგმა		

არსებული გენ გეგმა 500 მ.

12

gegma 0.00 niSnulze m 1:100

gengegma,
mexdacva-damiweba

1 arsebuli administrciuli Senoba
2 arsebuli avto gaz gasamarTi svetebi 2 cali
2 saproeqto benzin gasamarTi svetebi 2cali
3 arsebuli farduli
4 arsebuli sakompresoro
5 arsebuli sveli wertili
6 jixuli
7 momsaxure personlis damxamare jixuri
8 mosacdeli
9 mosacdeli
10 mosacdeli
11 el.transformatori
12 proeqto mwvisoveSa rezervuarebi
13 damcavi kedeli
14 billbordi

s/w gazsadeni d=150
CaWra, moxveva marcxniv
amosvla miwidan
mierTeba s/w arsebul gazsadenSi
fila
betoni
X=480900
Y=4629400

pr.mT.arq.	giorgi dgebuaZe		inven..#	
arqiteqtori	giorgi dgebuaZe			
damkveTi	S.p.s."eko gasTfusi"		TariRi	27.12.2021
			stadia	furcali	fur-bi
			m. 1:100	3	3
saproeqto gegma 0.00 niSnulze					

პრ.მთ.არქ.	გიორგი დგებუაძე		ინვენტ. №	
არქიტექტორი	გიორგი დგებუაძე			
დამკვეთი	შპს"ეკოგაზ პლიუსი"		თარიღი	27.12.2021
ქ.თბილისი, დ.აღმაშენებლის ხეივანი №260 ს/კ 01.72.14.006.338					
ავტოგაზგასამართი სადგური			სტადია	ფურცელი	ფურ-ბი
არსებული ადმინისტრაციული შენობის გეგმა			ა.პ.	12	12
არსებული გენ გეგმა					

სიტუაციური გეგმა



შ.პ.ს. "ჯითი სარვეი"

საიდ.კოდი 400224681

ქ.თბილისი, გიორგი ბრწყინვალეს ქ №4 II სართულიკოფისი №4

მობ: +995 598 30-20-15 +995 599 53-15-15

Info@gtsurvey.ge Gtsurvey@yahoo.com

www.facebook.com/GTSURVAY1

GT SURVEY

ქალაქი თბილისი, დავით აღმაშენებლის ხეივანი №260-ში შპს "ეკოგაზ პლიუსი"-ის საკუთრებაში არსებული 2950 მ.კვ (ს/კ 01.72.14.006.338) არასასოფლო-სამეურნეო დანიშნულების მიწის ნაკვეთის

თარიღი: 02.06.2021

ტოპოგრაფიული რუკა

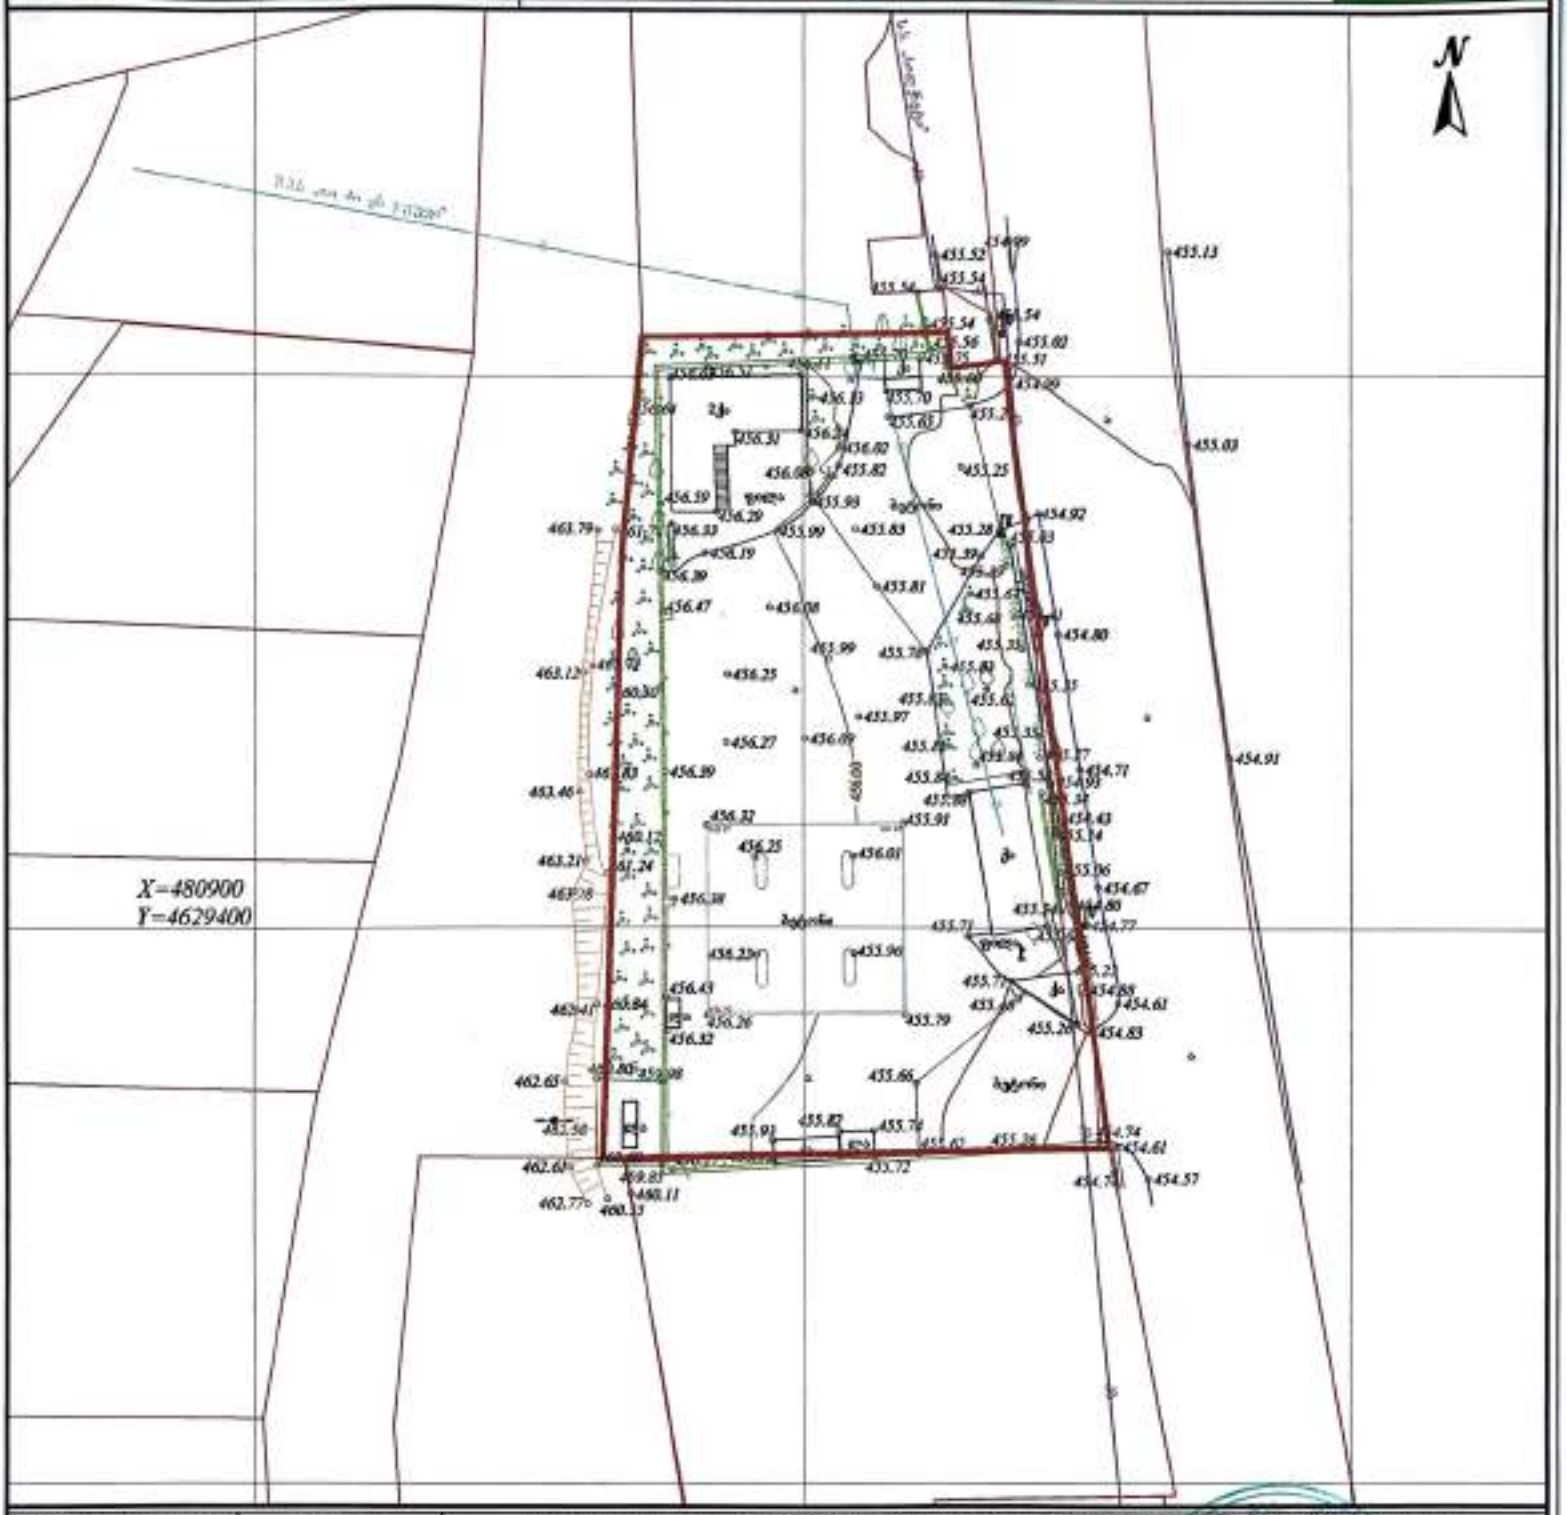

ნაკვეთის ზომა 2950 მ

საერთაშორისო ზომა 000 მ

ნაკვეთის საზღვრები

შენობა

არკა

ფარდული

სველწერტილი

კიოსკი

ტიხრული ჭა

წერტილი ჭ

ხეხილის ჭ

პალმა

ბუჩქი

გალავანი

ხეების ტიპი

ტრანსფორმატორი

რიგი ან ტალე ხის

ელექტრო ბოძი

ელექტრო ბოძის ნომერი

რკინაბეტონის ბოძი

ანძობანი

მიწაში ანძობანი

რკინის ღობე

ხორკლები

ბეტონი

ქვიშა

საერთო ქვიშა

ბილიკი

გზის კონტური

ფილა

წყლის კონტური

ტოპოგრაფიული რუკა შედგენილია საკოორდინატო სისტემაში Geo-Core-ის სისტემის ტოპოგრაფიული ტექნიკის შესაბამისად.

საკოორდინატო სისტემა WGS 1984 წყება, UTM პროექციისამართლიანი სისტემა ელიფსოიდი 1977 წლის ეროვნული წყება სისტემა

ტოპოგრაფიული რუკა შედგენილია ეროვნული სისტემის მიხედვით

დირექტორი	ბ. ხარაძე
გეოდეზისტი	
გეოდეზისტი	
დიზაინერი	