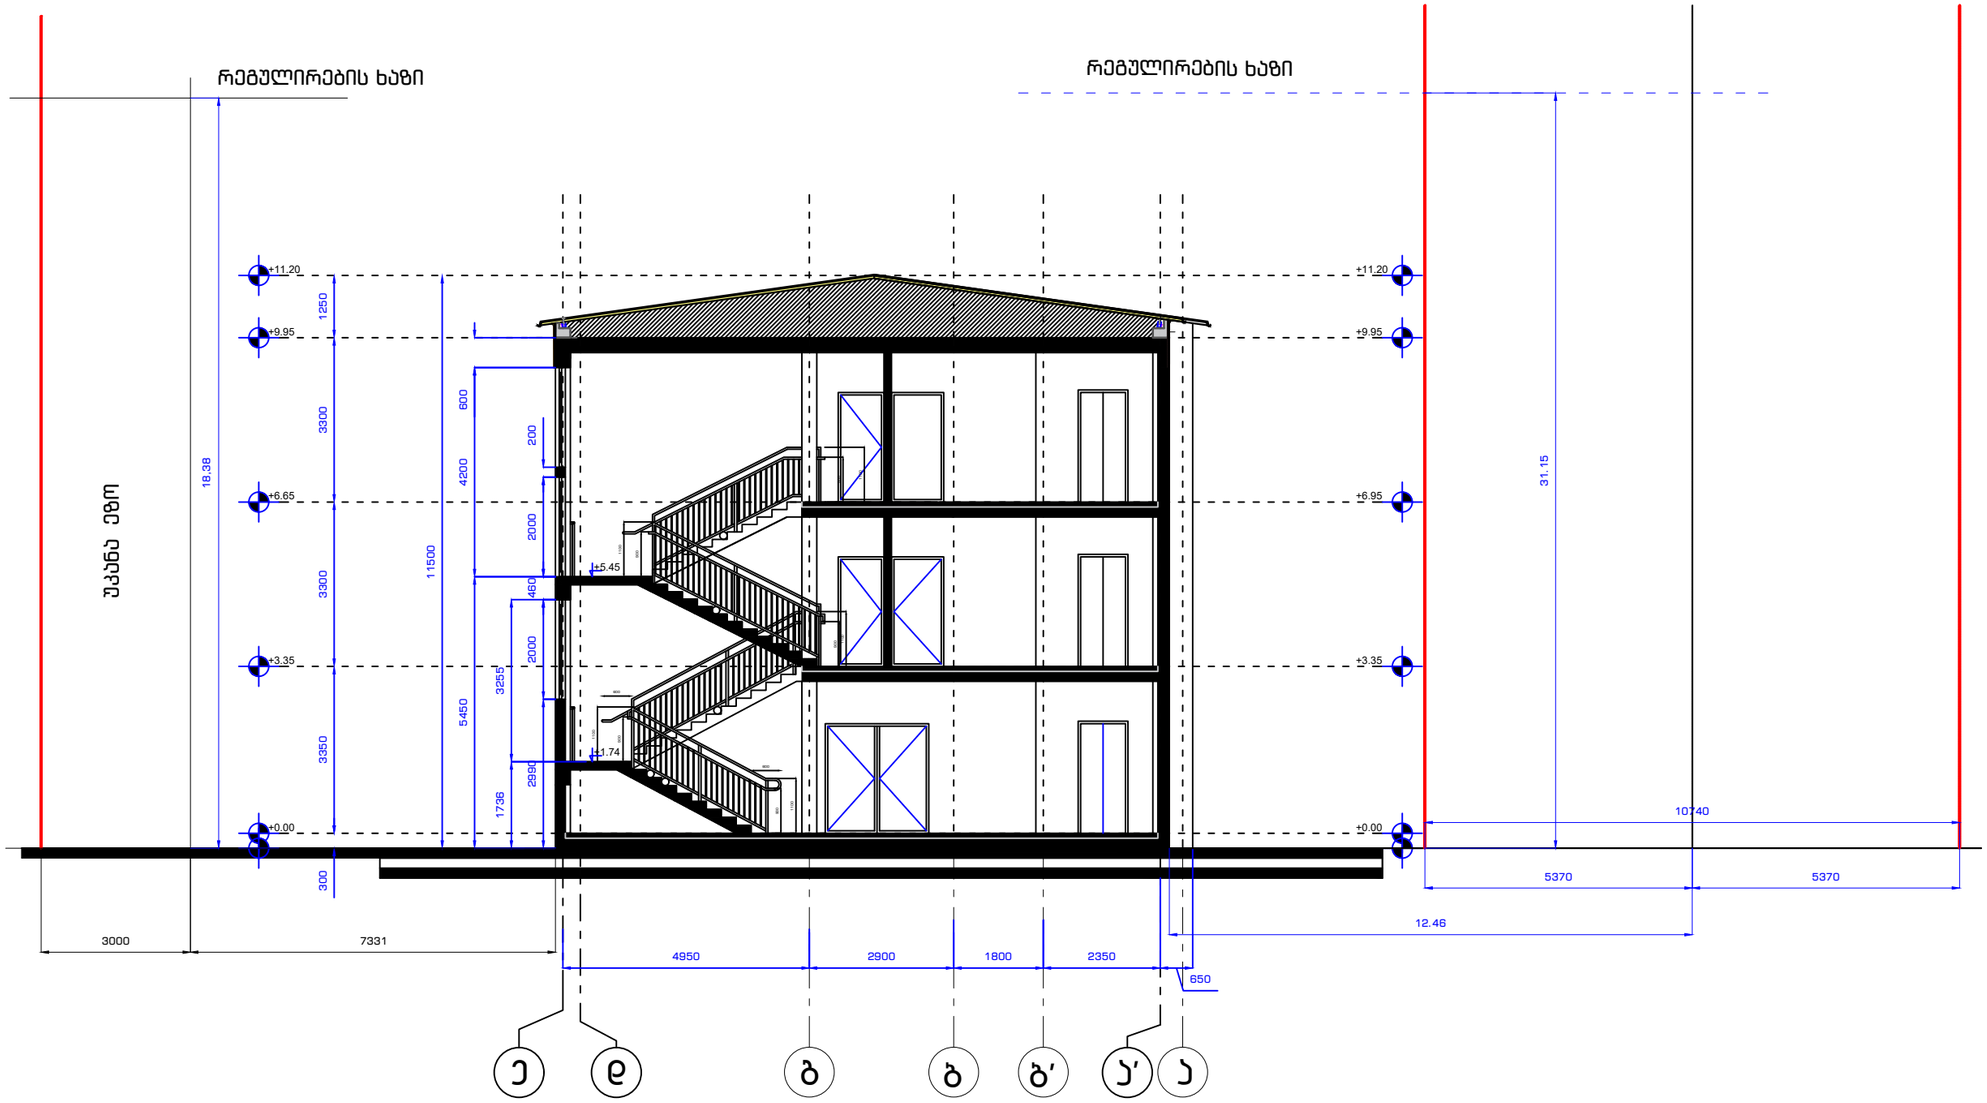

e d g b b' a' a 3350 3300 3300

+0.00

+3.35

+6.65

+9.95 +11.20 11500 1250
2900 300 9001100 1100 900

600

600 1100 1100 900 900 9001100

სია¦ლის განსაზ¦რელი ს¥ეა

ხიზანი¨ილის ¥უ©ის ხრიან 3255 4200

+0.00

+3.35

+6.95

+9.95 +11.20

4950 1800 2350

650 600 1736

+1.74

+5.45 5450

მასშტაბი თარიღი თარიღი

ხელმოწერაფურცლები

გვარი დირექტორი ო.ხუხაშვილი

001 002:ULOL ფურცელი

პროექტი

სტადია

თანამდებობა

ავტორი

ნახაზი: 1:100 ავტორი

ფორმატი ა-3

ქ.ხუხაშვილი ო.ხუხაშვილი

პროექტის სახელწოდება
სკოლა

ნახაზის ყველა ცვლილება მშენებლობისას შეთანხმებული უნდა იყოს პროექტის ავტორთან.

ნახაზზე ზომები მოცემულია მეტრებში. შენიშვნები:

მისამართი: შ.პ.ს. არქ ქრიატიონ დამკვეთი : სკოლა კანდიდი

მისამართი

ქ.თბილისი გლდანის ტერიტორია . ომარ ხიზანიშვილის ქ.135 ის მიმდებარედ

ქ. თბილისი, წყნეთის გზატკეცილი 52 2990 2000 460 2000 200

H=L/Y=12.46/0.4=31.15

5370 5370
12.46

10740

რეგულირების ხაზი 31.15 უკანა ეზო
3000 7331

სია¦ლის განსაზ¦რელი ს¥ეა

სია¦ლის განსაზ¦რელი ს¥ეა
ეზოს ხრიან

H=L/Y=7.33/0.4=18.38

რეგულირების ხაზი 18,38

გენგეგმა მ 1-250

ფორმატი ა-3	

შენიშვნები:

ნახაზზე ზომები მოცემულია მეტრებში.

ნახაზის ყველა ცვლილება შენიშვნებისას შეითანხმებული უნდა იქნეს პროექტის ავტორთან.

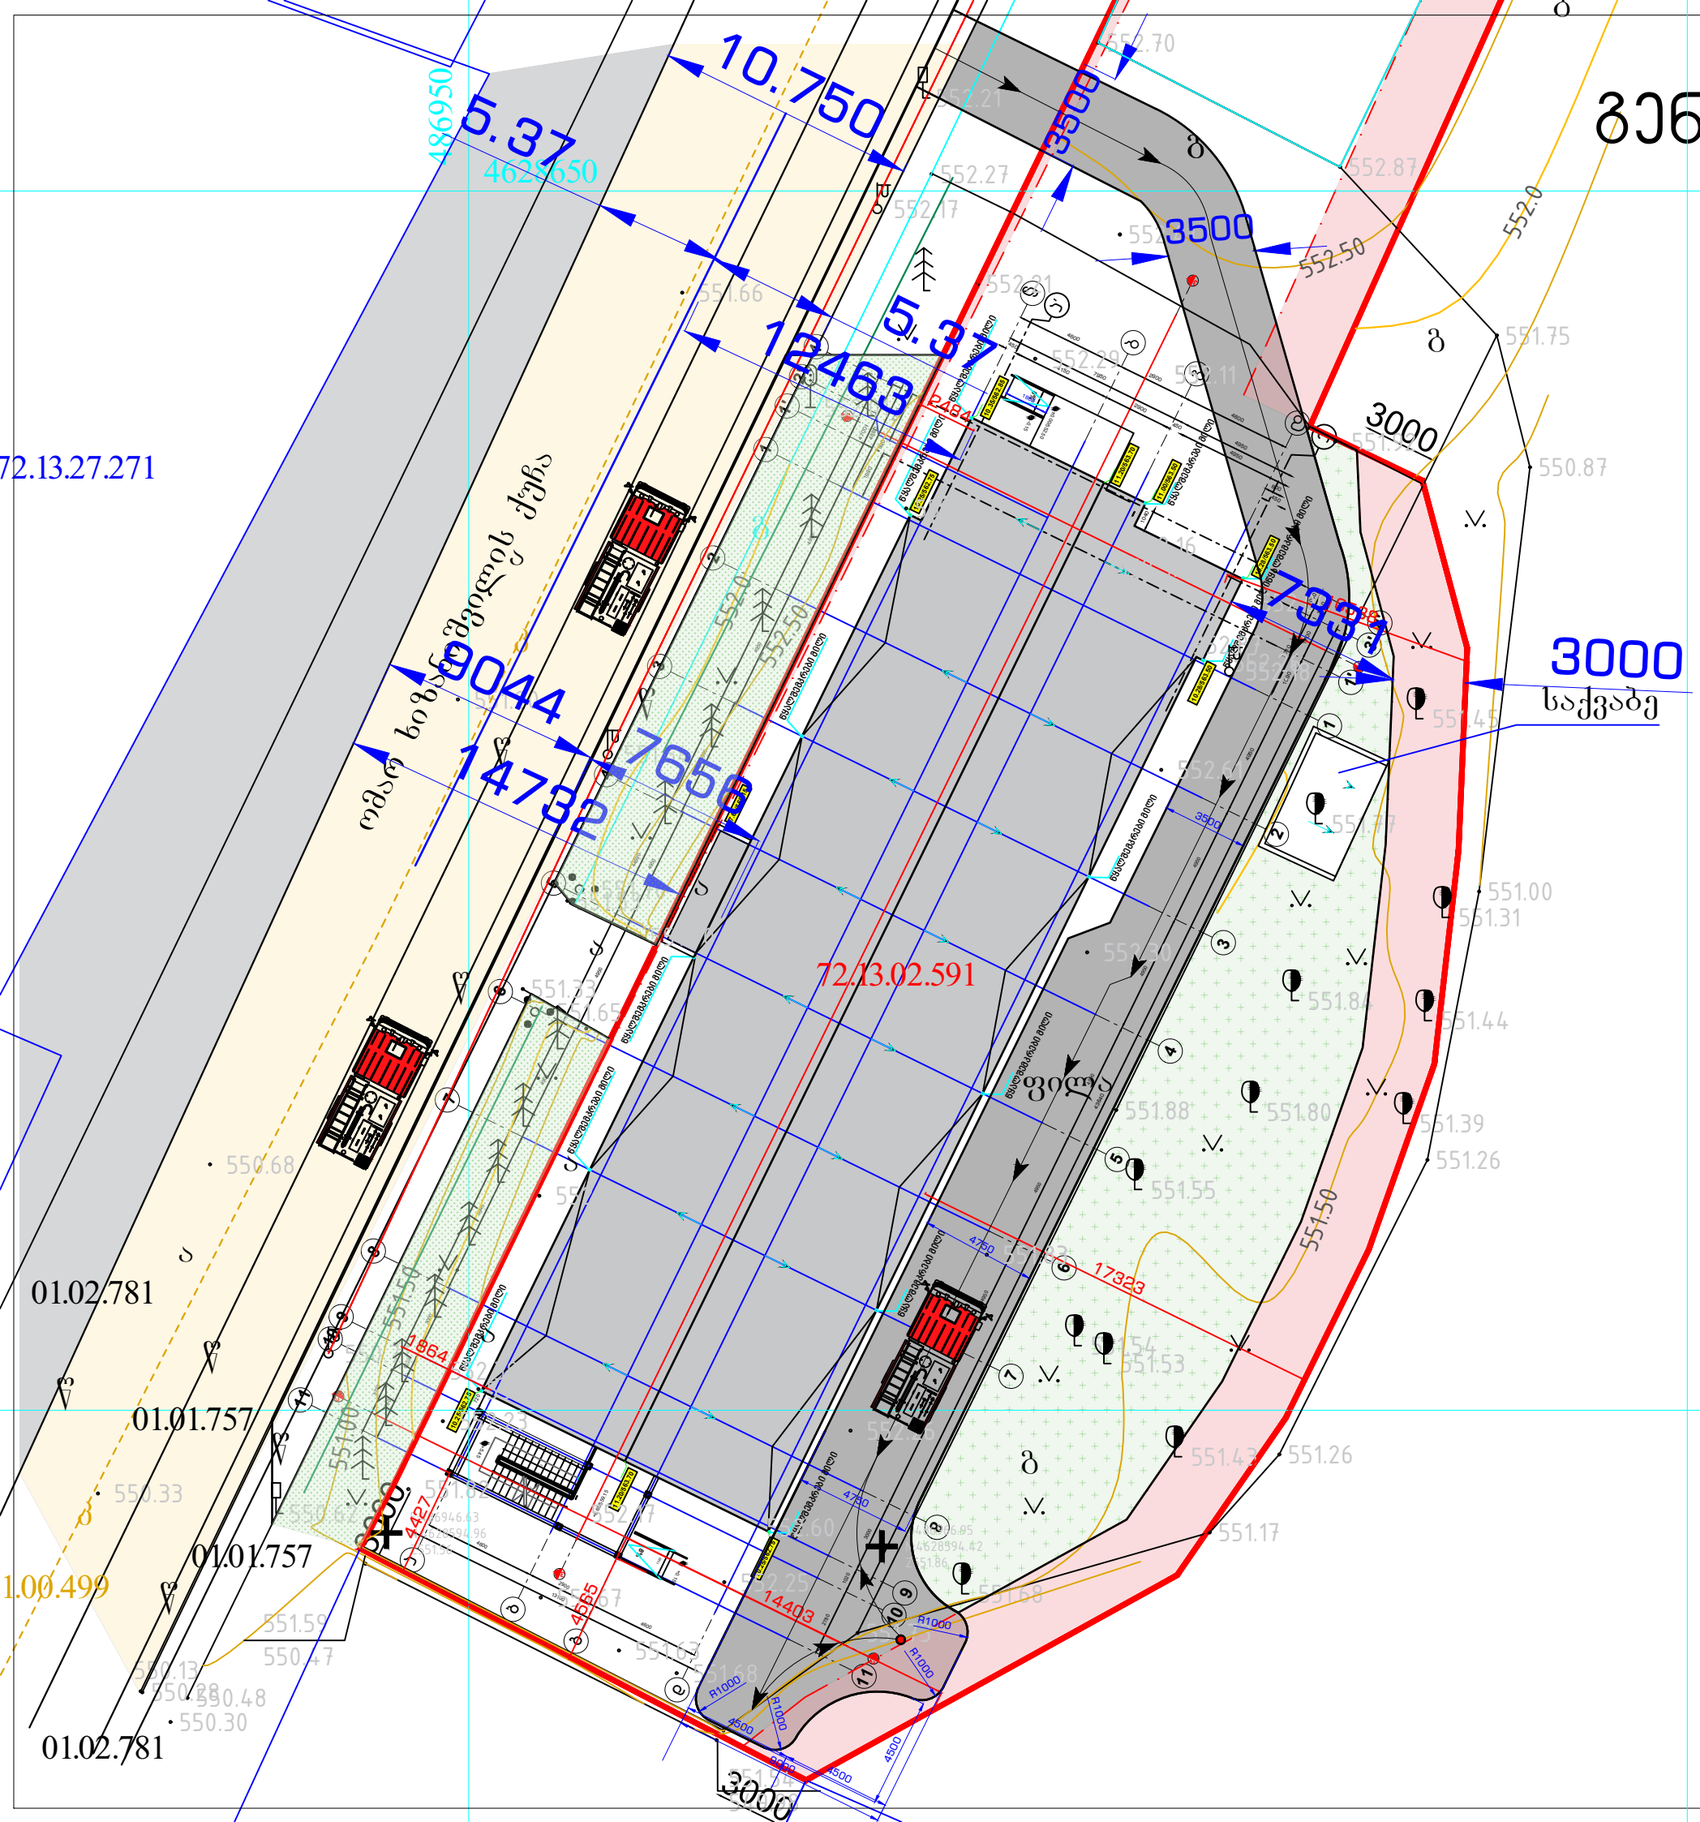

შპს "არქ ქრეატორს" მისამართი: ქ. თბილისი, ჭავჭავაძის გზატკეცილი 52			
დამკვეთი : სკოლა კანდიდ			
მისამართი: ქ.თბილისი გლდანის ტერიტორია , ოქრო ხიზანიშვილის ქ.135 ის მიმდებარედ			
პროექტის სახელწოდება: სკოლა			
თანამდებობა	გვარი	ხელმოწერა	თარიღი
დირექტორი	ო.ხუხაშვილი		
ავტორი	ო.ხუხაშვილი		
ავტორი	ქ.ხუხაშვილი		
მასშტაბი	1:250	ნახაზი:	
თარიღი		გენგეგმა	
სტადია	ფურცელი	ფურცლები	
პროექტი	002	003	