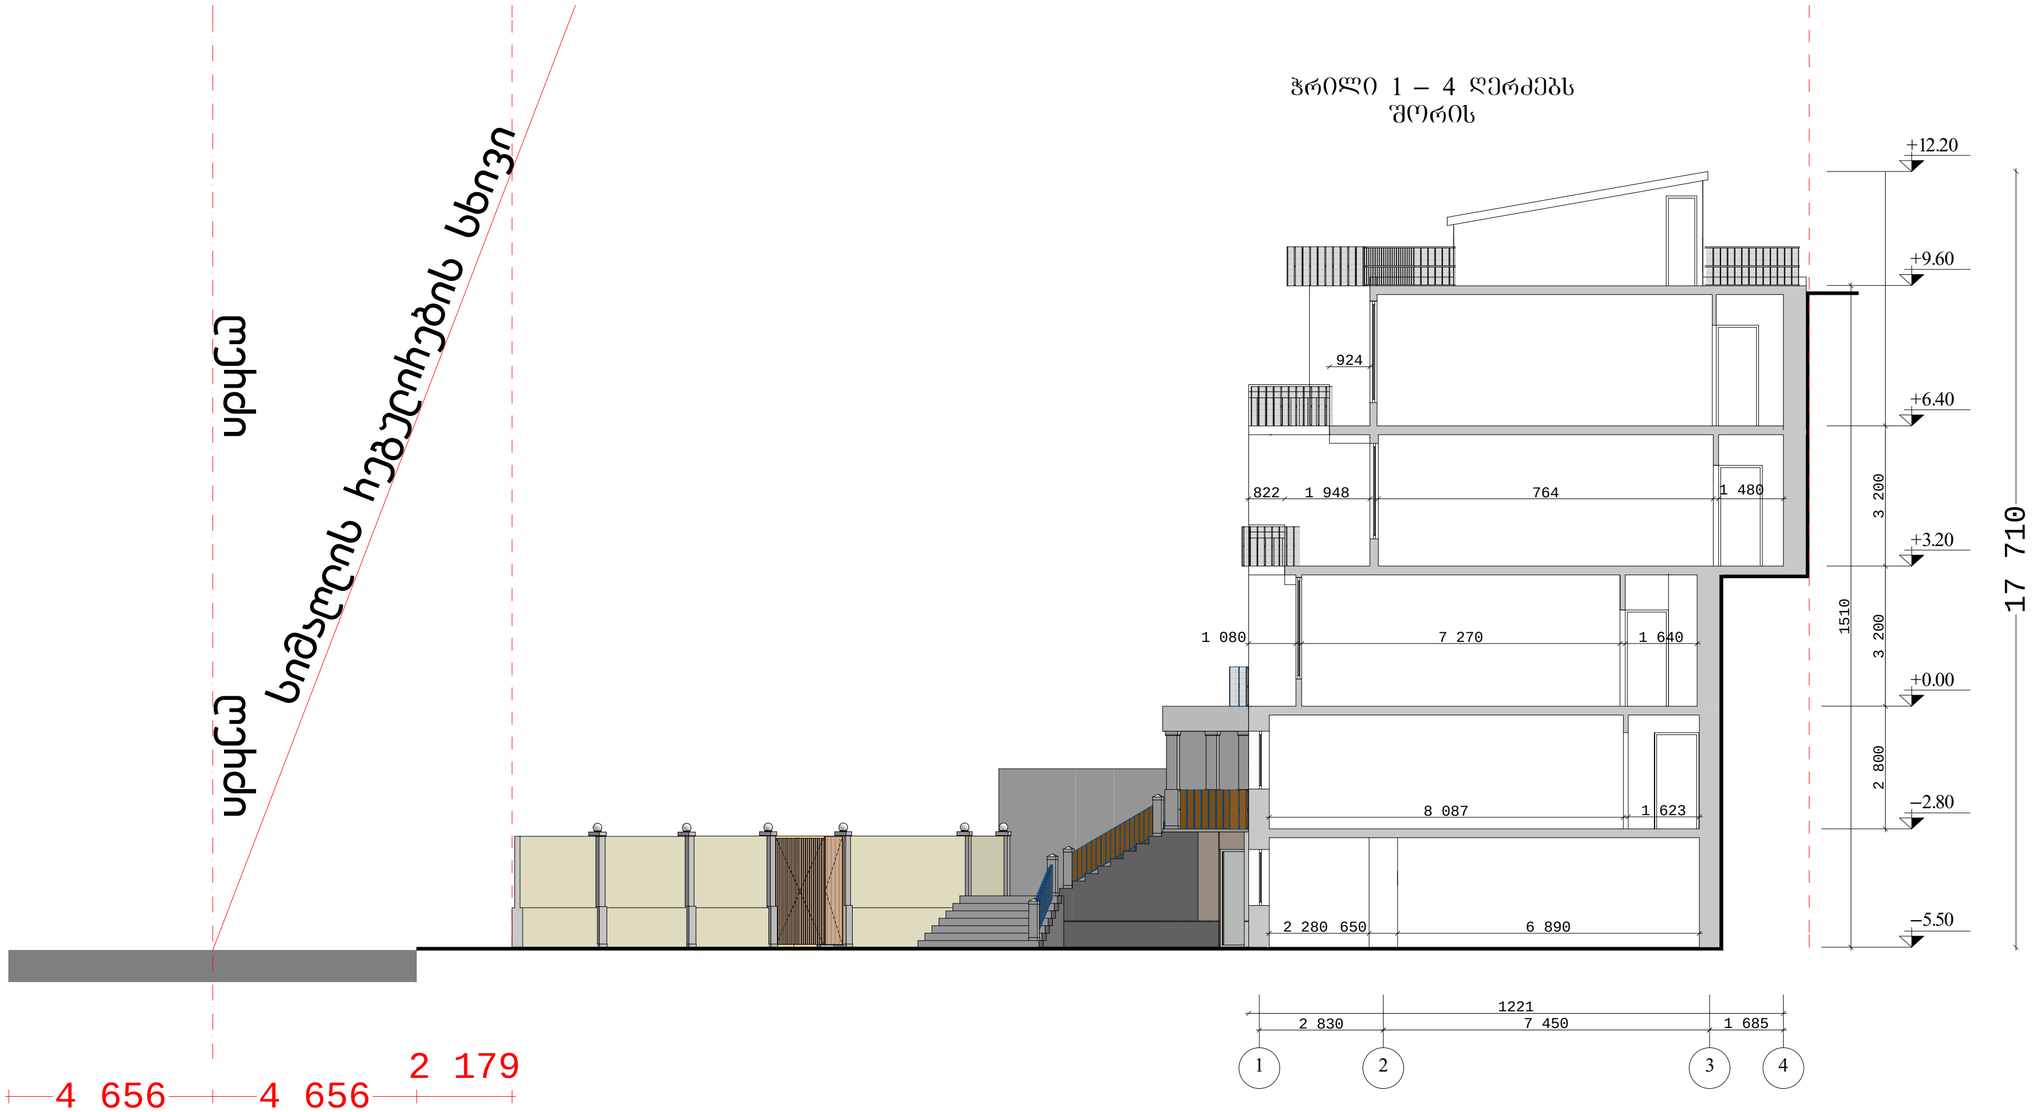


შენიშვნები:

გაფრთხილება!

ნინამდებარე დოკუმენტი წარმოადგენს
"Georgian American Junior School" - ის საკუთრებას.

მისი ნებისმიერი ფორმით (მთლიანად ან ნაწილობრივ)
გამოცემა, კოპირება ან გავრცელება

წერილობითი ნებართვის გარეშე იკრძალება.

ნახაზები გამიზნულია მხოლოდ კონტრაქტორებისათვის
არქიტექტურული ინფორმაციის მისაღებად.
მისი გამოყენება არ შეიძლება არცერთ სხვა პროექტში.
ზომები უნდა გადამოწმდეს სამშენებლო მოედანზე
კონტრაქტორის მიერ.

დამკვეთი:

Ltd. West Trave

დირექტორი: ლევან გოგია

პროექტი:

სკოლის ფართის რეკონსტრუქციის
და მიშენების პროექტი

რევიზია #:	-
რევიზია #:	-
რევიზია #:	-
რევიზია #:	-

არქიტექტორი:	დ.დოლიძე
არქიტექტორი:	ს.გასვიანი
არქიტექტორი:	ნ.გომელაური

ნახაზი:

სიმაღლის ჭეგულირების სხივი

სტადია :	ესკიზი	1.31
პროექტი #:	1204	
ფორმატი :	ა3	
მასშტაბი :	1:100	
თარიღი :	11/09/2012	