მიწის ნაკვეთის ტოპოგრაფიული აზომვითი ნახაზი

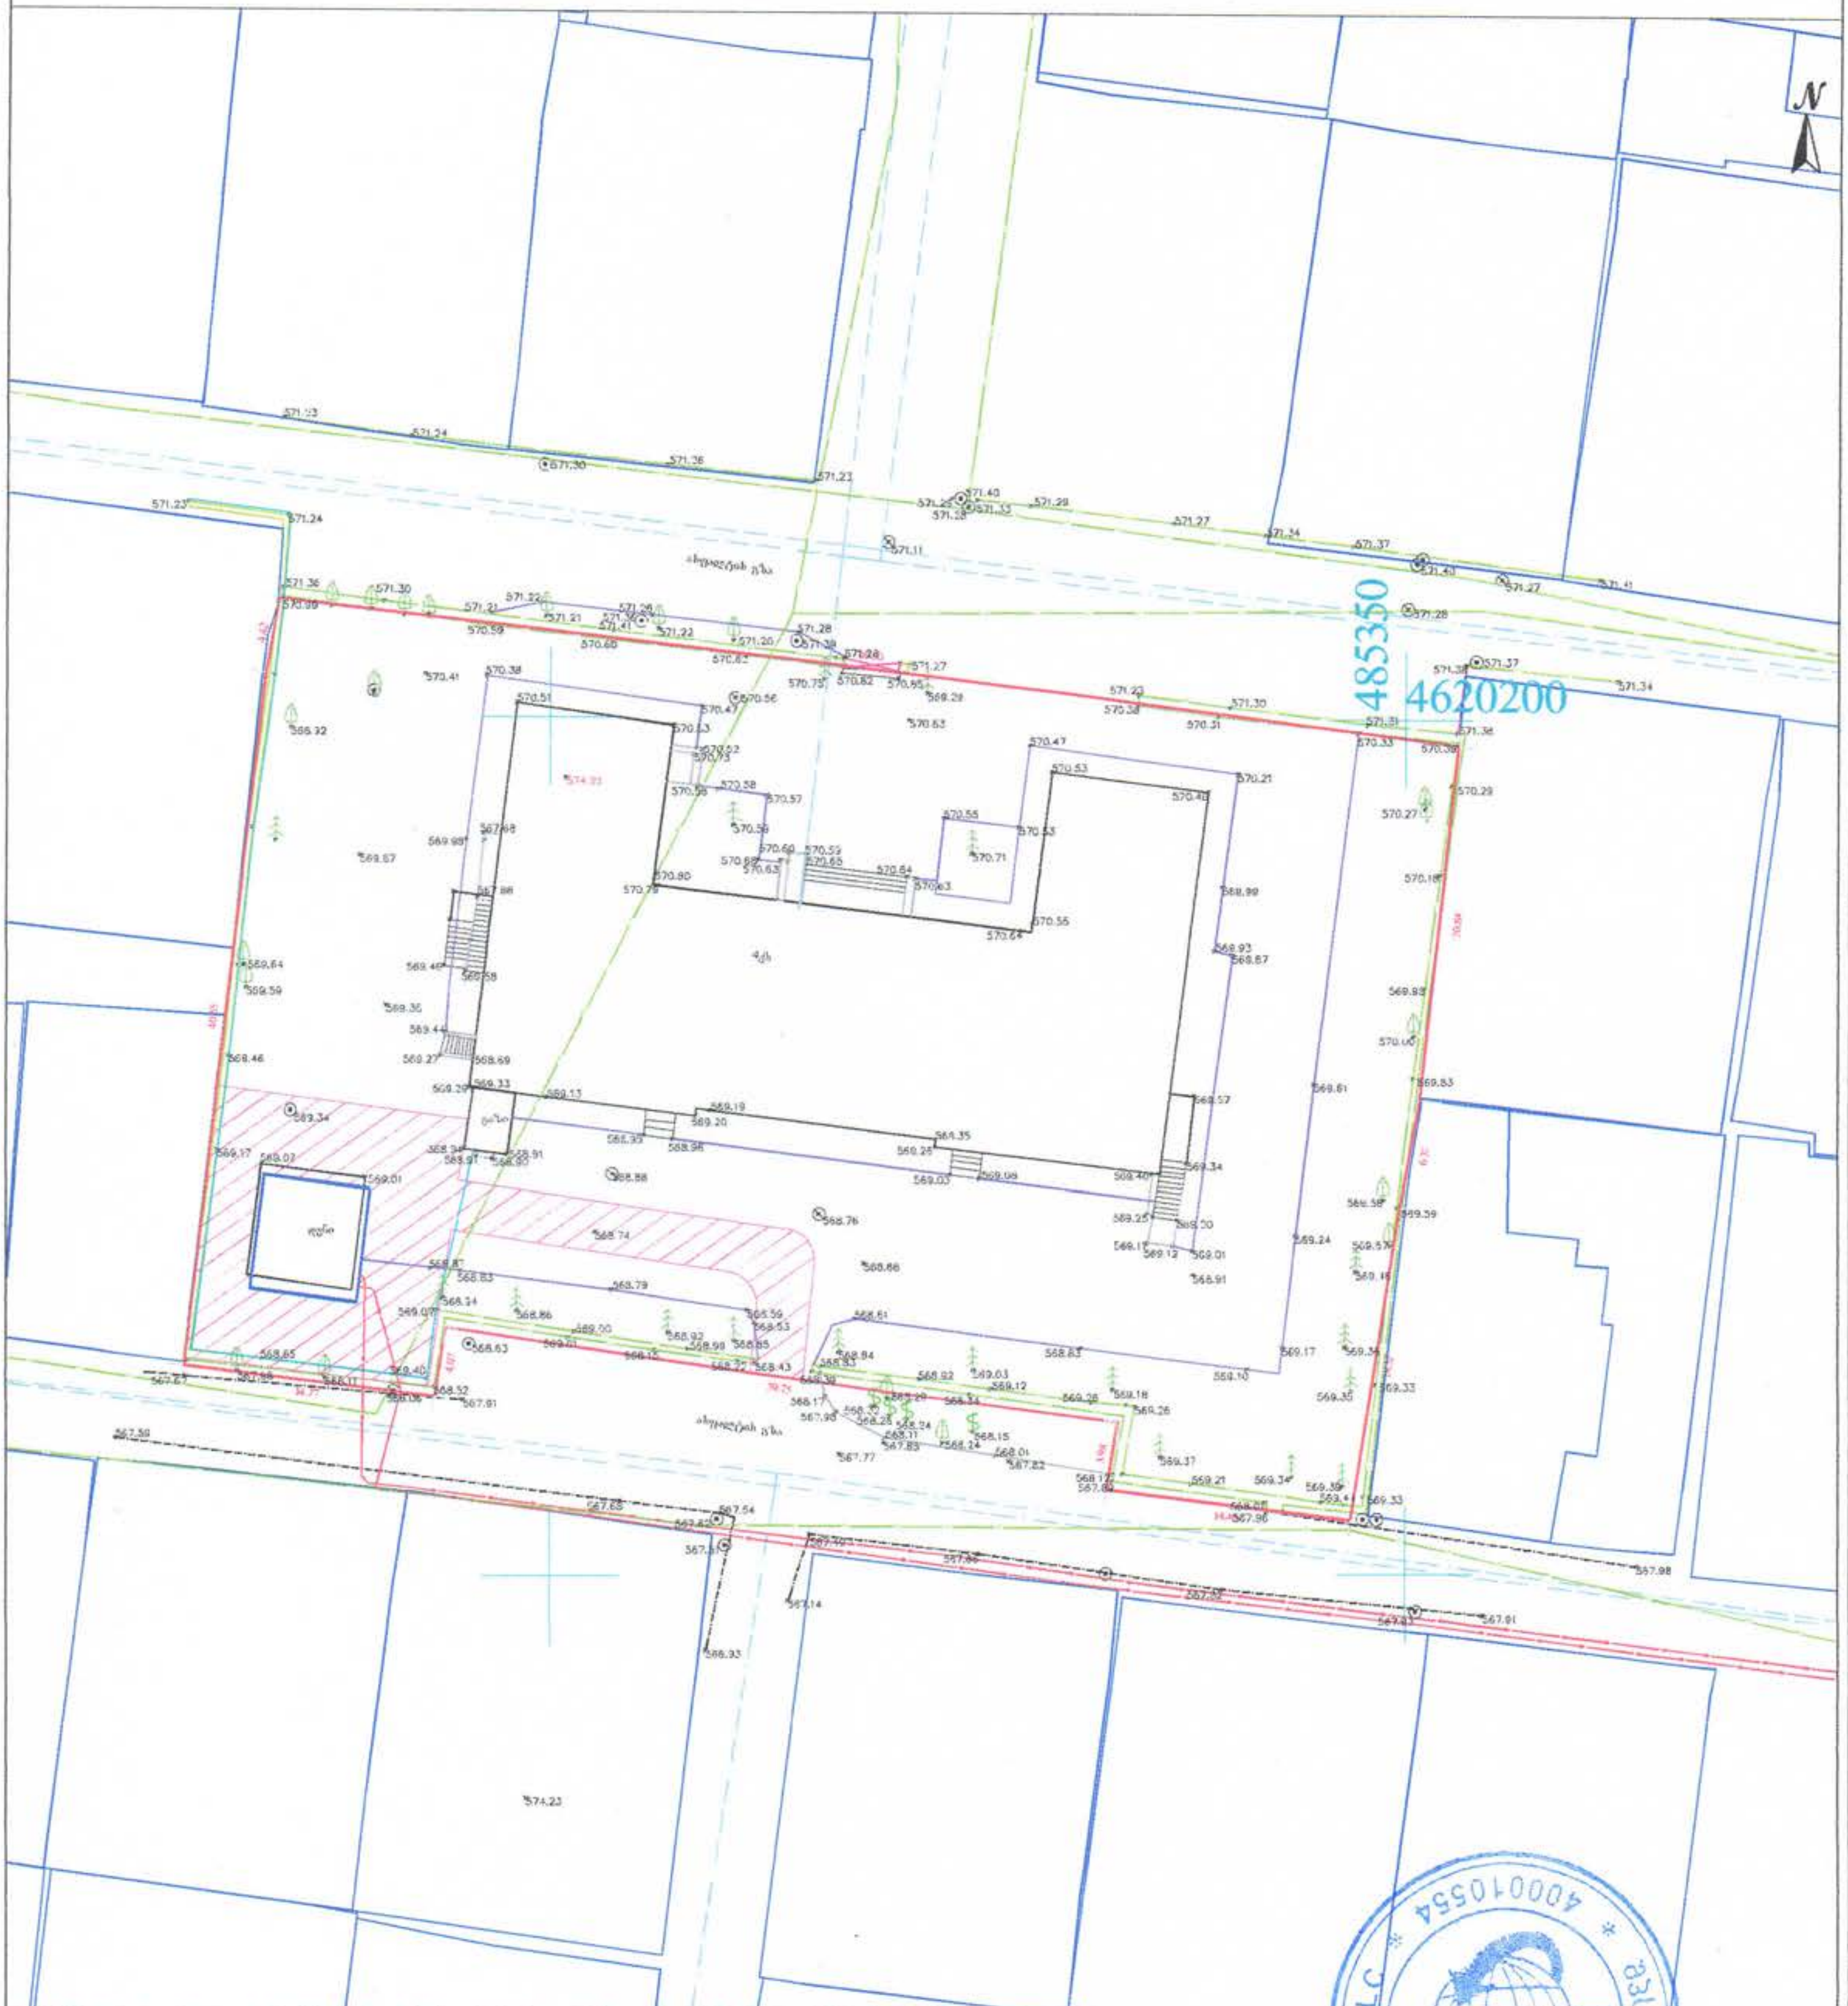

შენიშვნა: ტოპოგრაფიულ ნახაზზე საზოვანი ნაგებობები დატანილია რეესტრებული მონაცემებიდან

პირობითი აღნიშვნები	შენიშვნა: მიწის სამუშაოები შეათანხმეთ შესაბამის კომუნიკაციის წარმომადგენლებთან			პროექცია UTM 38N საკოორდინატო სისტემა WGS 84	შპს „ორიონი" Ltd"orioni" ტელ: +995 557-51-51-15 E-mail: Ltdorioni@mail.ru	
მიწისქვეშა კომუნიკაციები	ნაკვეთის საზღვარი	ბუჩქი	ცოცხალი ღობე	ღობე		
	შენობა	გაზონი	ხეების რიგი	მოაჯირი	დირექტორი	მ. ცინცაძე
კანალიზაცია	არკა	სამეთვალყურეო ჭები	ტრანსფორმატორი	ბეტონი		
დენის კაბელი	ფარდული	ძეგლი	რადიო ან ტელე ანძა	კედელი	კომპ. უზრუნველყოფა	ზ. ცინცაძე
გაზის მილი	კიბე	შადრევანი	ლამპიონები	საყრდენი კედელი		
	ფოთლოვანი ხე	ონკანი	ელექტრო ბოძი	ბილიკი	აზომა	მ. ცინცაძე
წყლის მილი	წიწვოვანი ხე	წყარო ან ჭა	რკინიგზა	გზის კონტური	მისამართი	ქ. თბილისი, ქუჩა ნაძალადევი №3 ს/კ. 01.12.14.081.013
	ხეხილის ხე	ხანძარსაწინააღმდეგო სალტური	იზოჰიფსი	ფლატე		
კავშირგაბმულობა	პალმა	მაღალი ძაბვის გადამცემი	მთავარი იზოჰიფსი	წყლის კონტური	მასშტაბი 1:500	27.04.2022

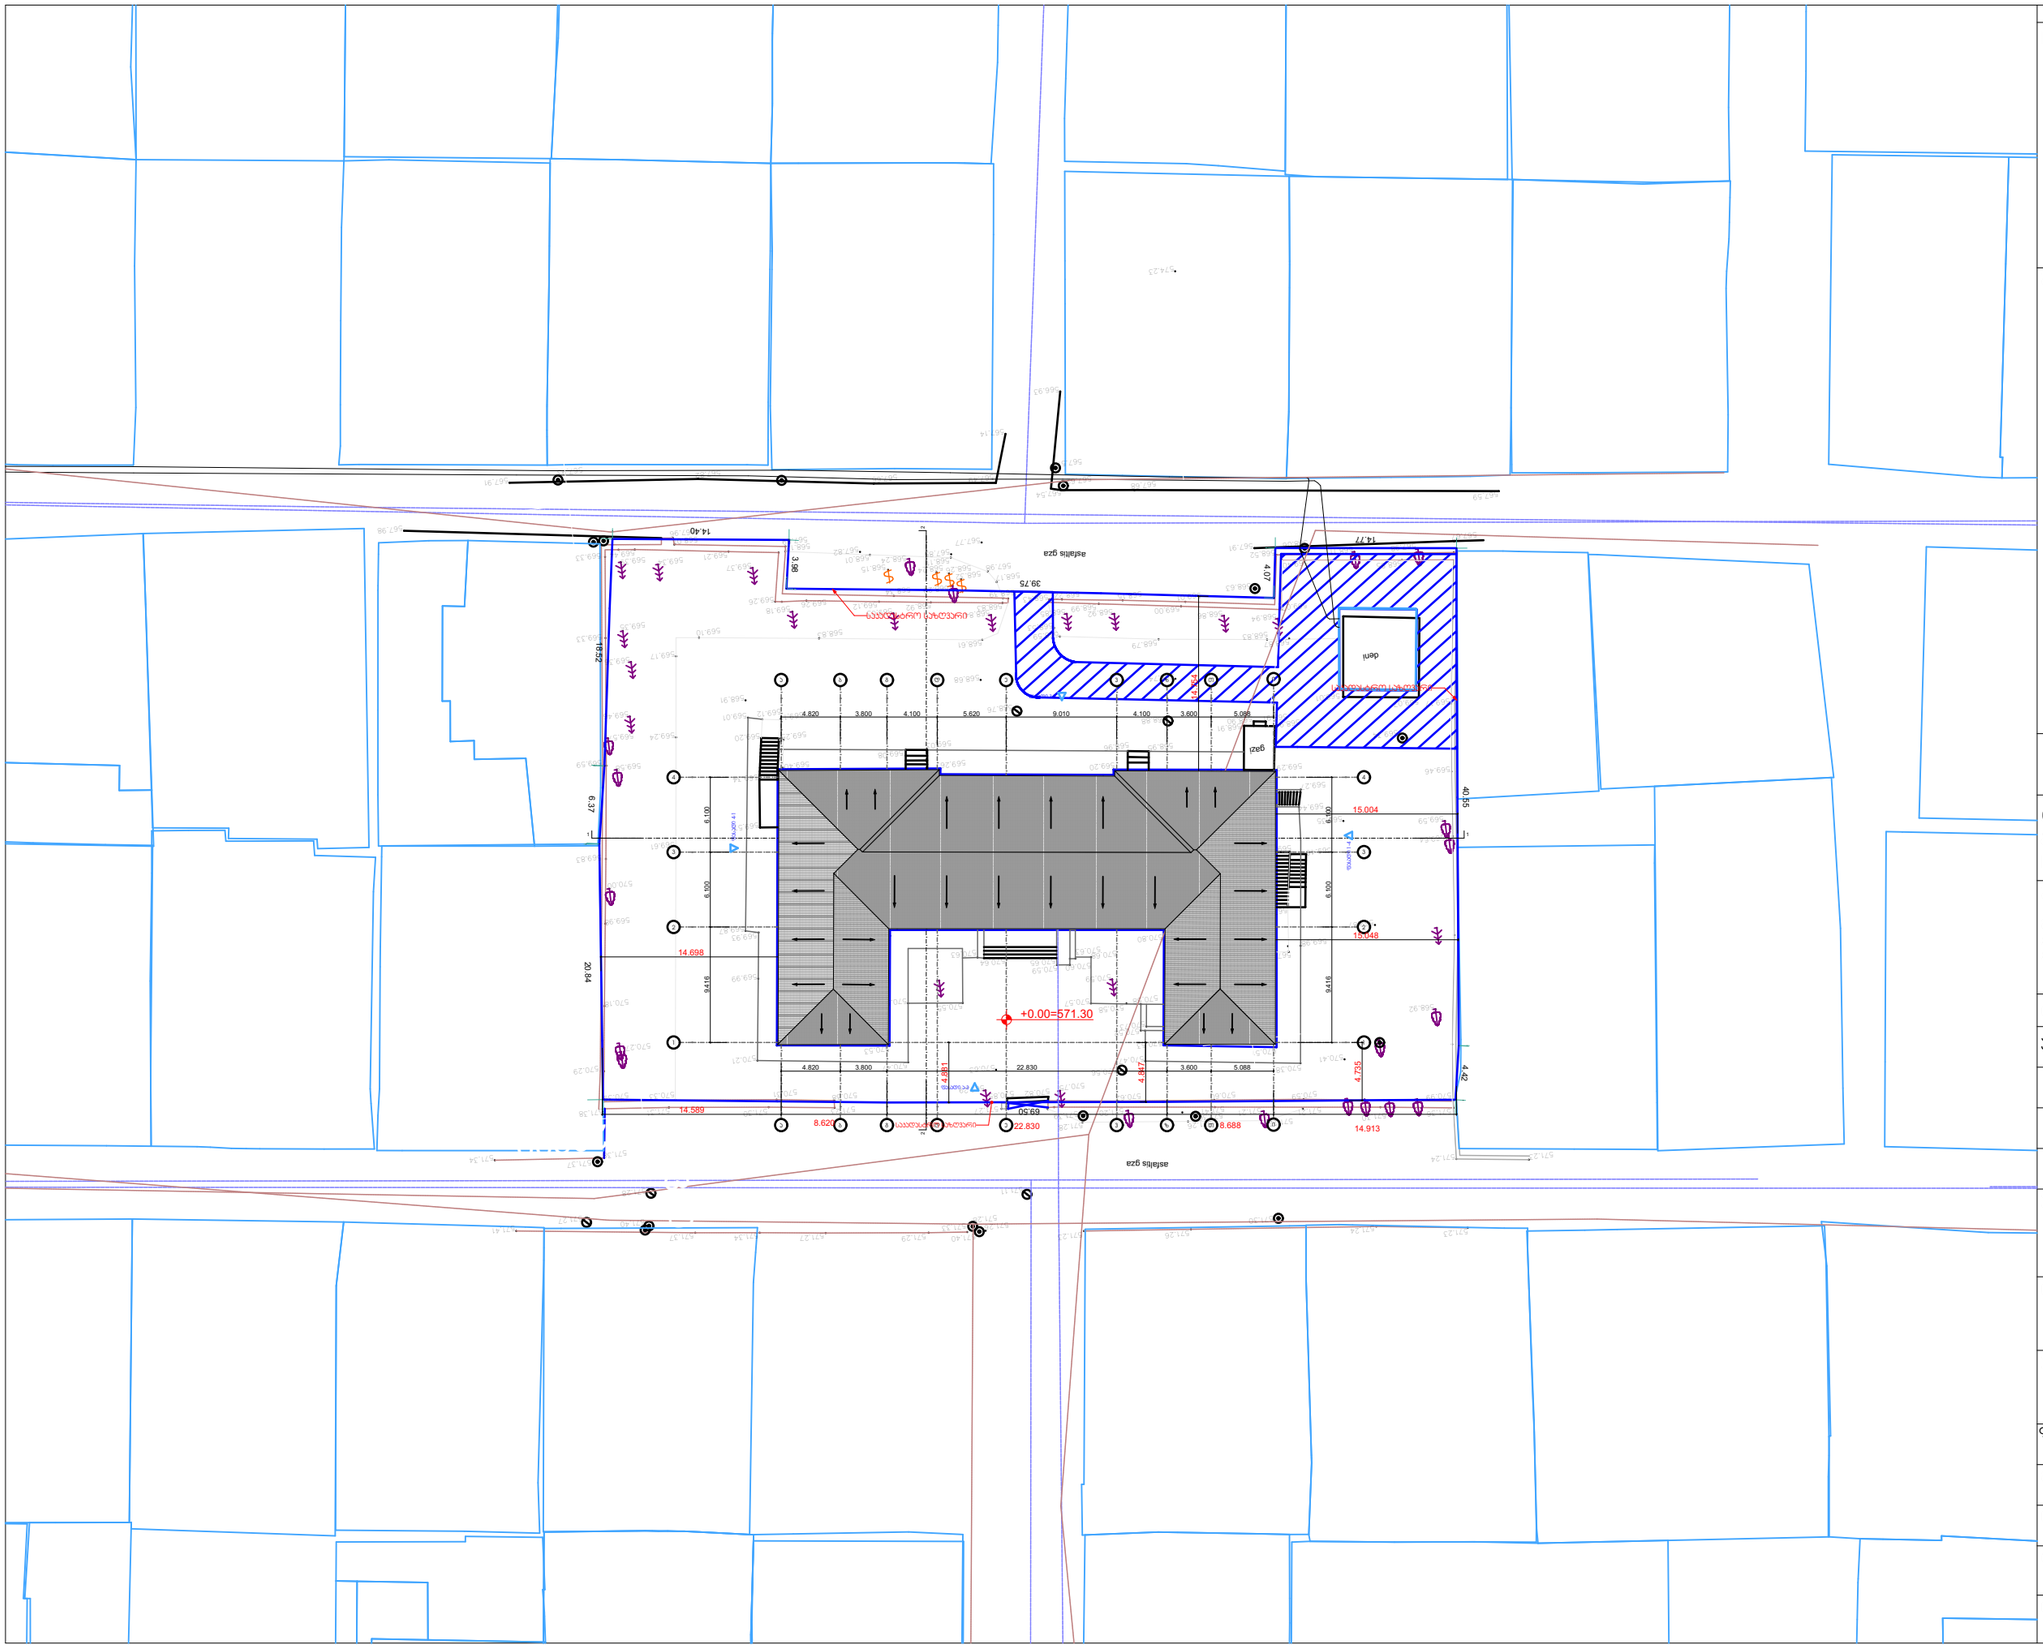

Revision History

შენიშვნა:

0 1 2 3 4 5m

დამკვეთი:
შპს "Krol Medical Corporation"
ID:40494153

შემსრულებელი:

მისამართი
ქალაქი
ქვეყანა

თანამდებობა	სახელი, გვარი	ხელმოწერა
არქიტექტორი	გ.ზანგალაძე	

პროექტის სახელწოდება:

სამედიცინო დანესებულება
პოლიკლინიკა

ნახაზის სტადია:

პროექტის ნაწილი:

ფორმატი	ნახაზის დასახელება:
A-3	არსებული გენგეგმა
მასშტაბი 1:500	
თარიღი	
რევიზია	

ნახაზის ნომერი	ფურც. ნომერი
A.01	2

ექსპლიკაცია:



შშმ პირთა სვლა გეზი

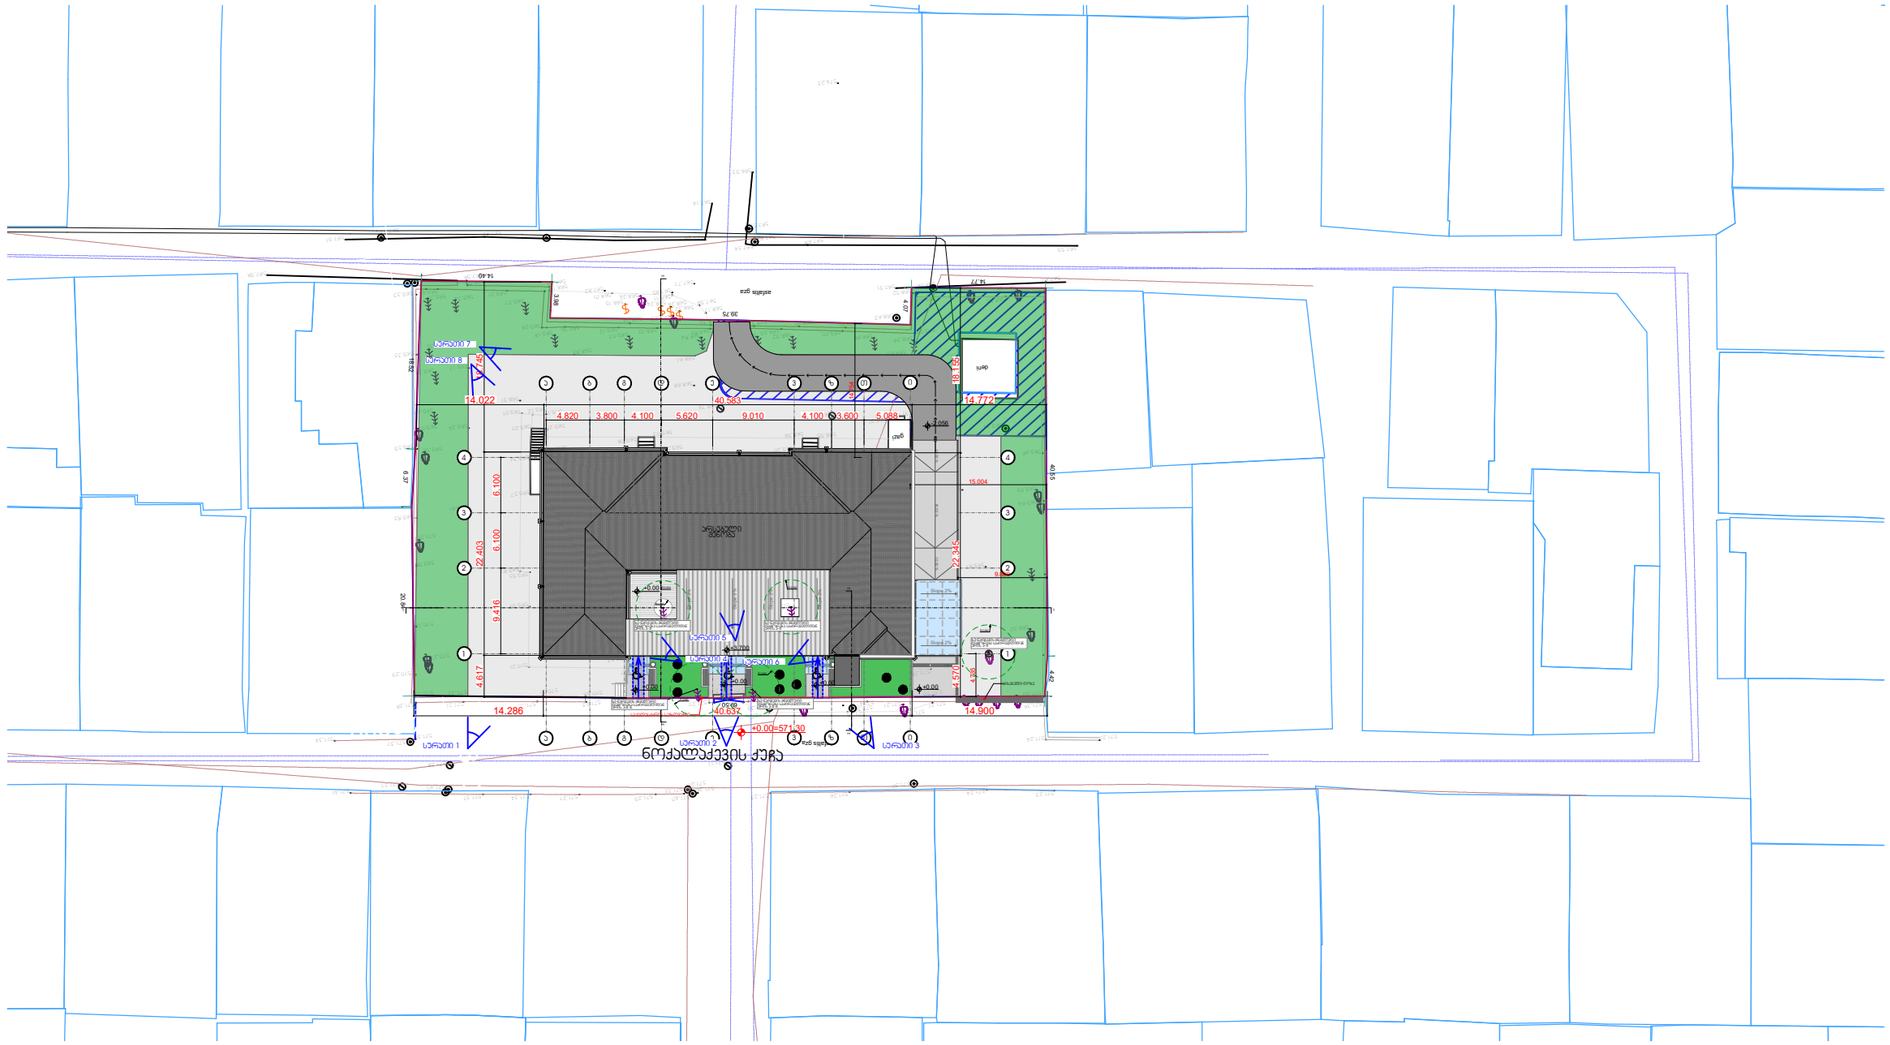

შენიშვნა: შენობაში მოქმედი ყველა დაწესებულება პაციენტებს ემსახურება მხოლოდ ნაქალაქევის ქუჩიდან. შესაბამისად ყველა შესაძლო მისაწვდომობა მორგებულია მხოლოდ ნაქალაქევის ქუჩას.

Revision History

პირობითი აღნიშვნები:

სიმბოლოს სახელწოდება	
	ხანძრის ცეცხლსაქრობი
	სახანძრო მილსადენი
	ოპერატიული კავშირების სისტემა
	სახანძრო განგაშის ღილაკი
	წამსახველებლის შეზღუდულობის სისტემის (სახანძრო სიმაღლეზე)
	კედელზე მოთავსებული ბაქანქანები
	საევაკუაციო განათება
	კედლის ავზტომატური აქციონერი
	სახანძრო მისასვლელები
EXIT	ევაკუაციის აქციონერის განათებული ნიშანი
	2 საათიანი ხანძარ მედეგობის აქციონერი ხაზი
	სახანძრო მილი
k-003 90 90 1m 230	კაბის წვდომა კაბის მასიური სიგანე კაბის მასიური სიგანე

0 1 2 3 4 5m

დამკვეთი:
შპს "Krol Medical Corporation"
ID:40494153

შემსრულებელი:

თანამდებობა	სახელი, გვარი	ხელმოწერა
არქიტექტორი	გ.ზანგალაძე	
არქიტექტორი	ი.არჩვაძე	

პროექტის სახელწოდება:

სამედიცინო დაწესებულება

ნახაზის სტადია:

პროექტის ნაწილი:

ფორმატი	ნახაზის დასახელება:
A-3	გენგეგმა
მასშტაბი 1:500	
თარიღი	
რევიზია	

ნახაზის ნომერი	ფურც. ნომერი
A.01	2