არსებული გენგეგმა მ. 1:500



სარეჯონსტრუქციო შენობის არსებული გეგმა მ. 1:50

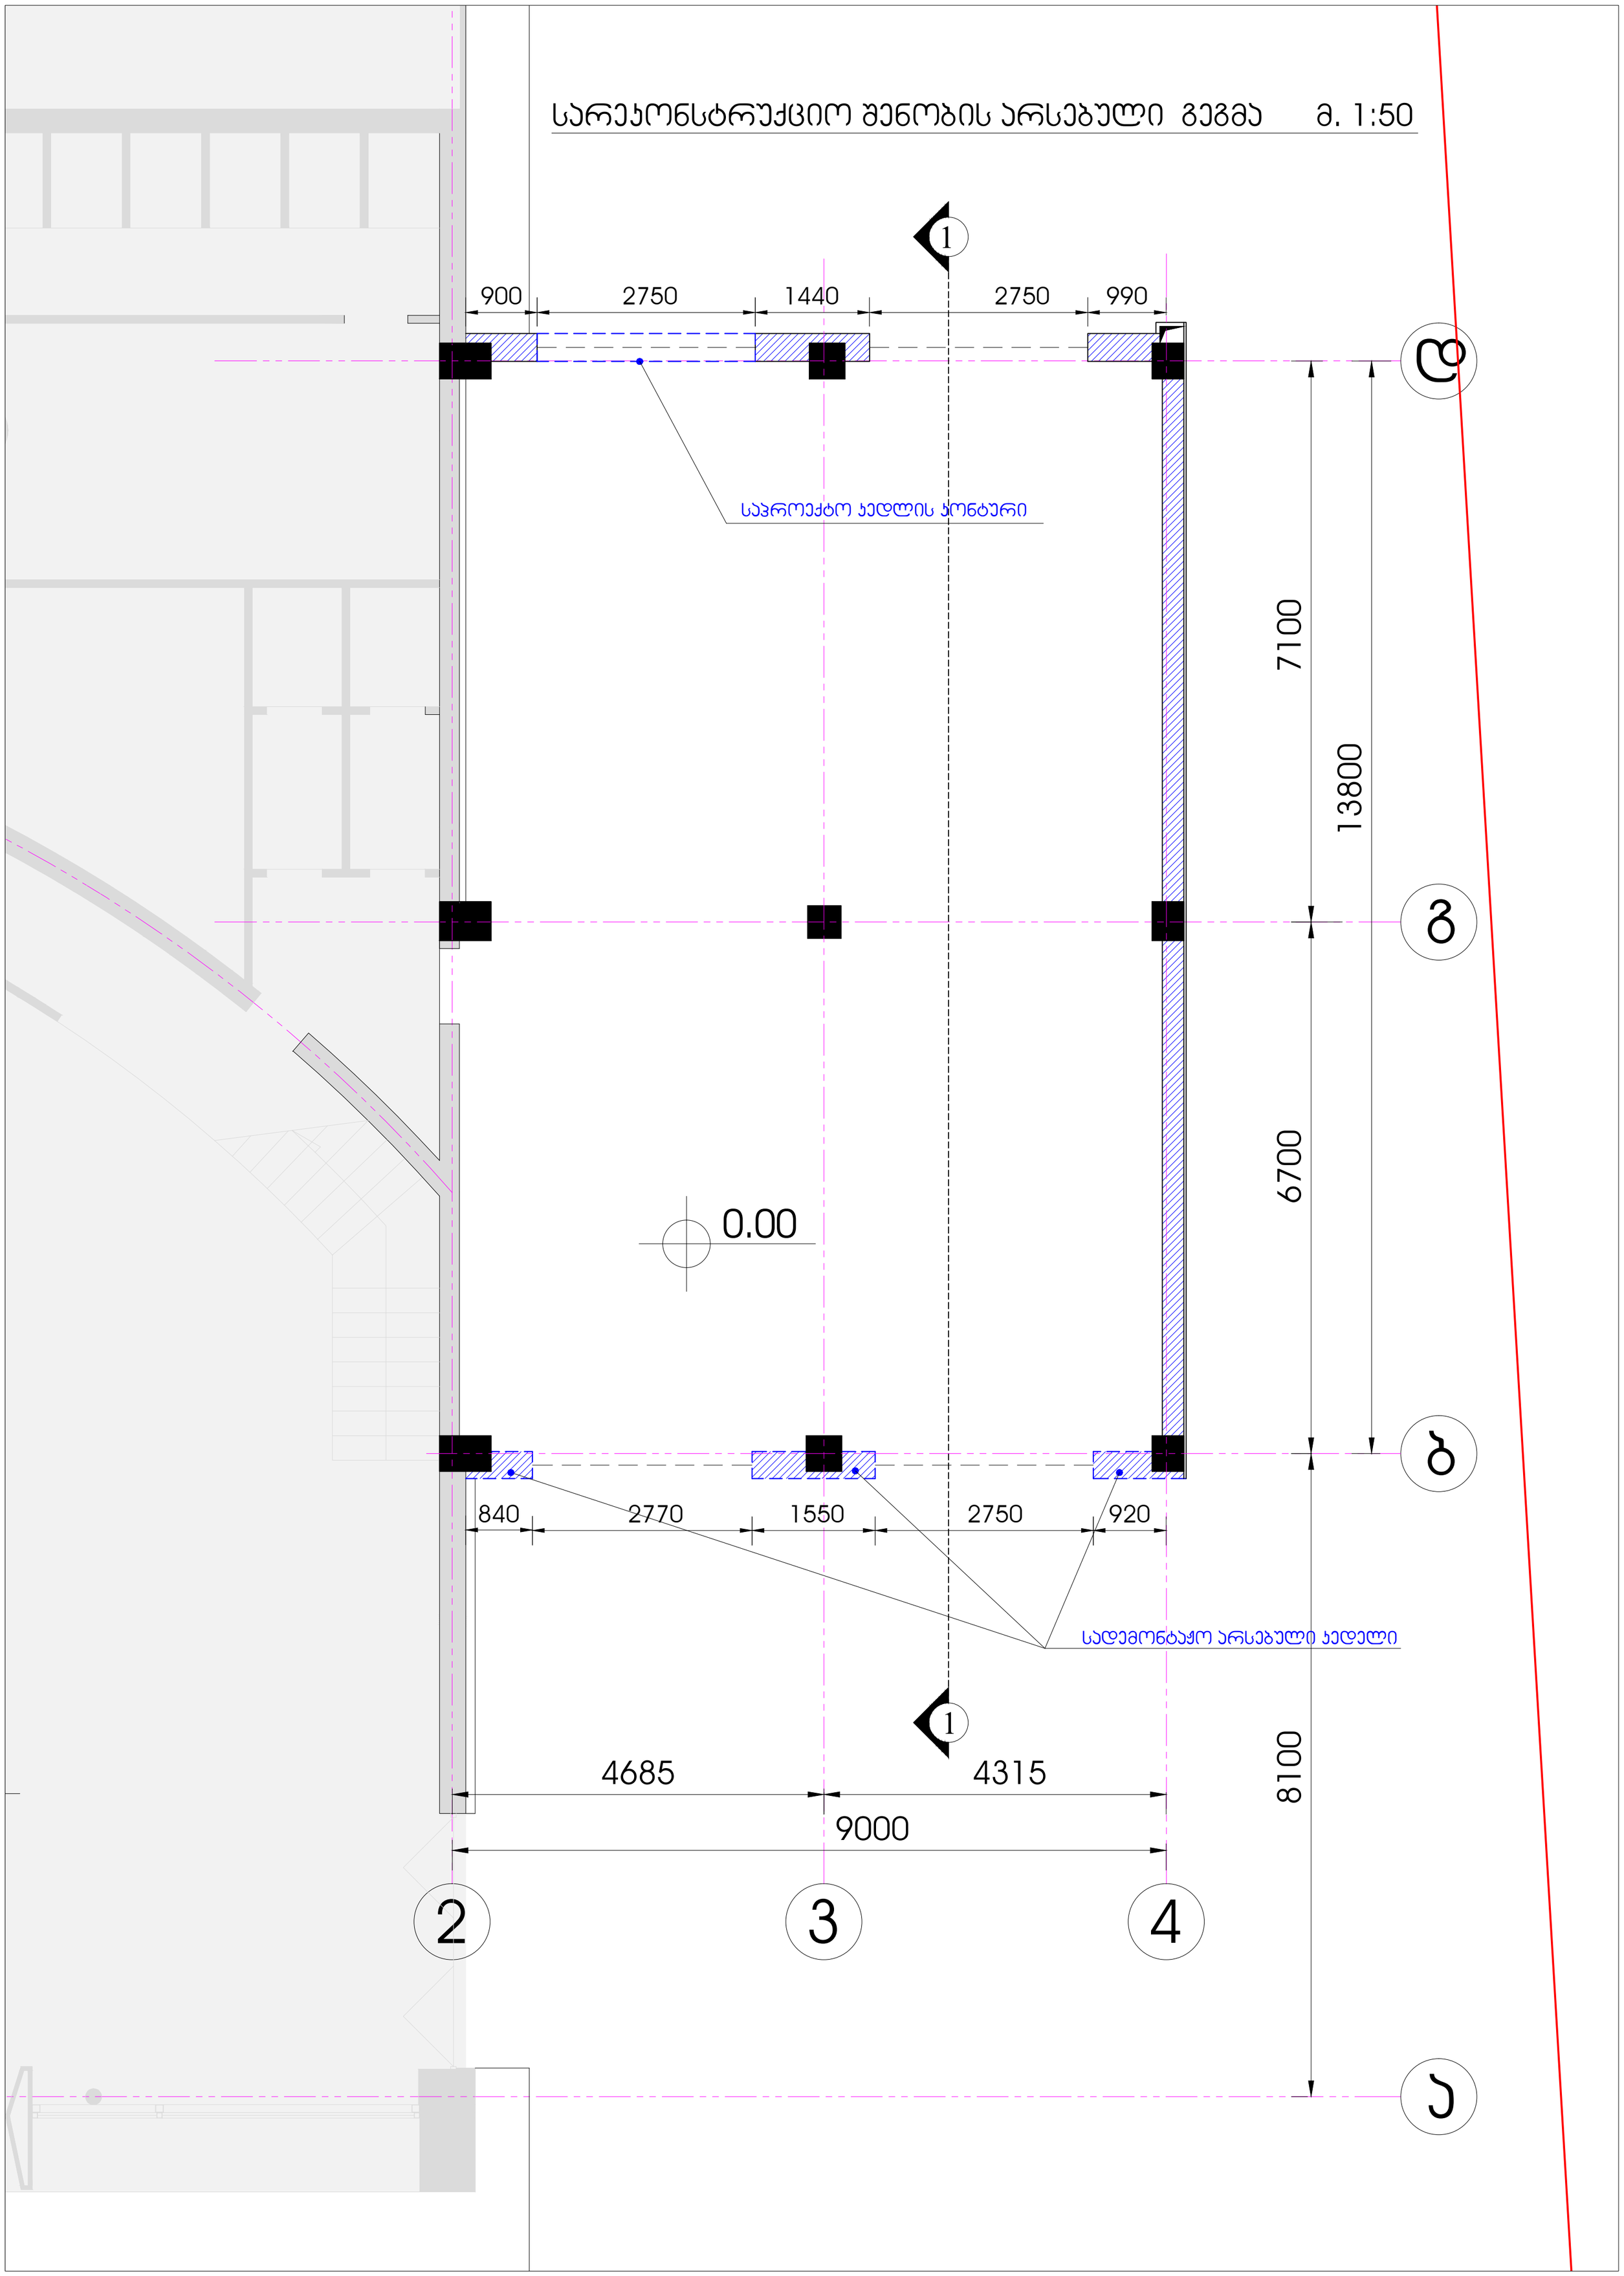

სარეკონსტრუქციო შენობის საპროექტო გეგმა მ. 1:50

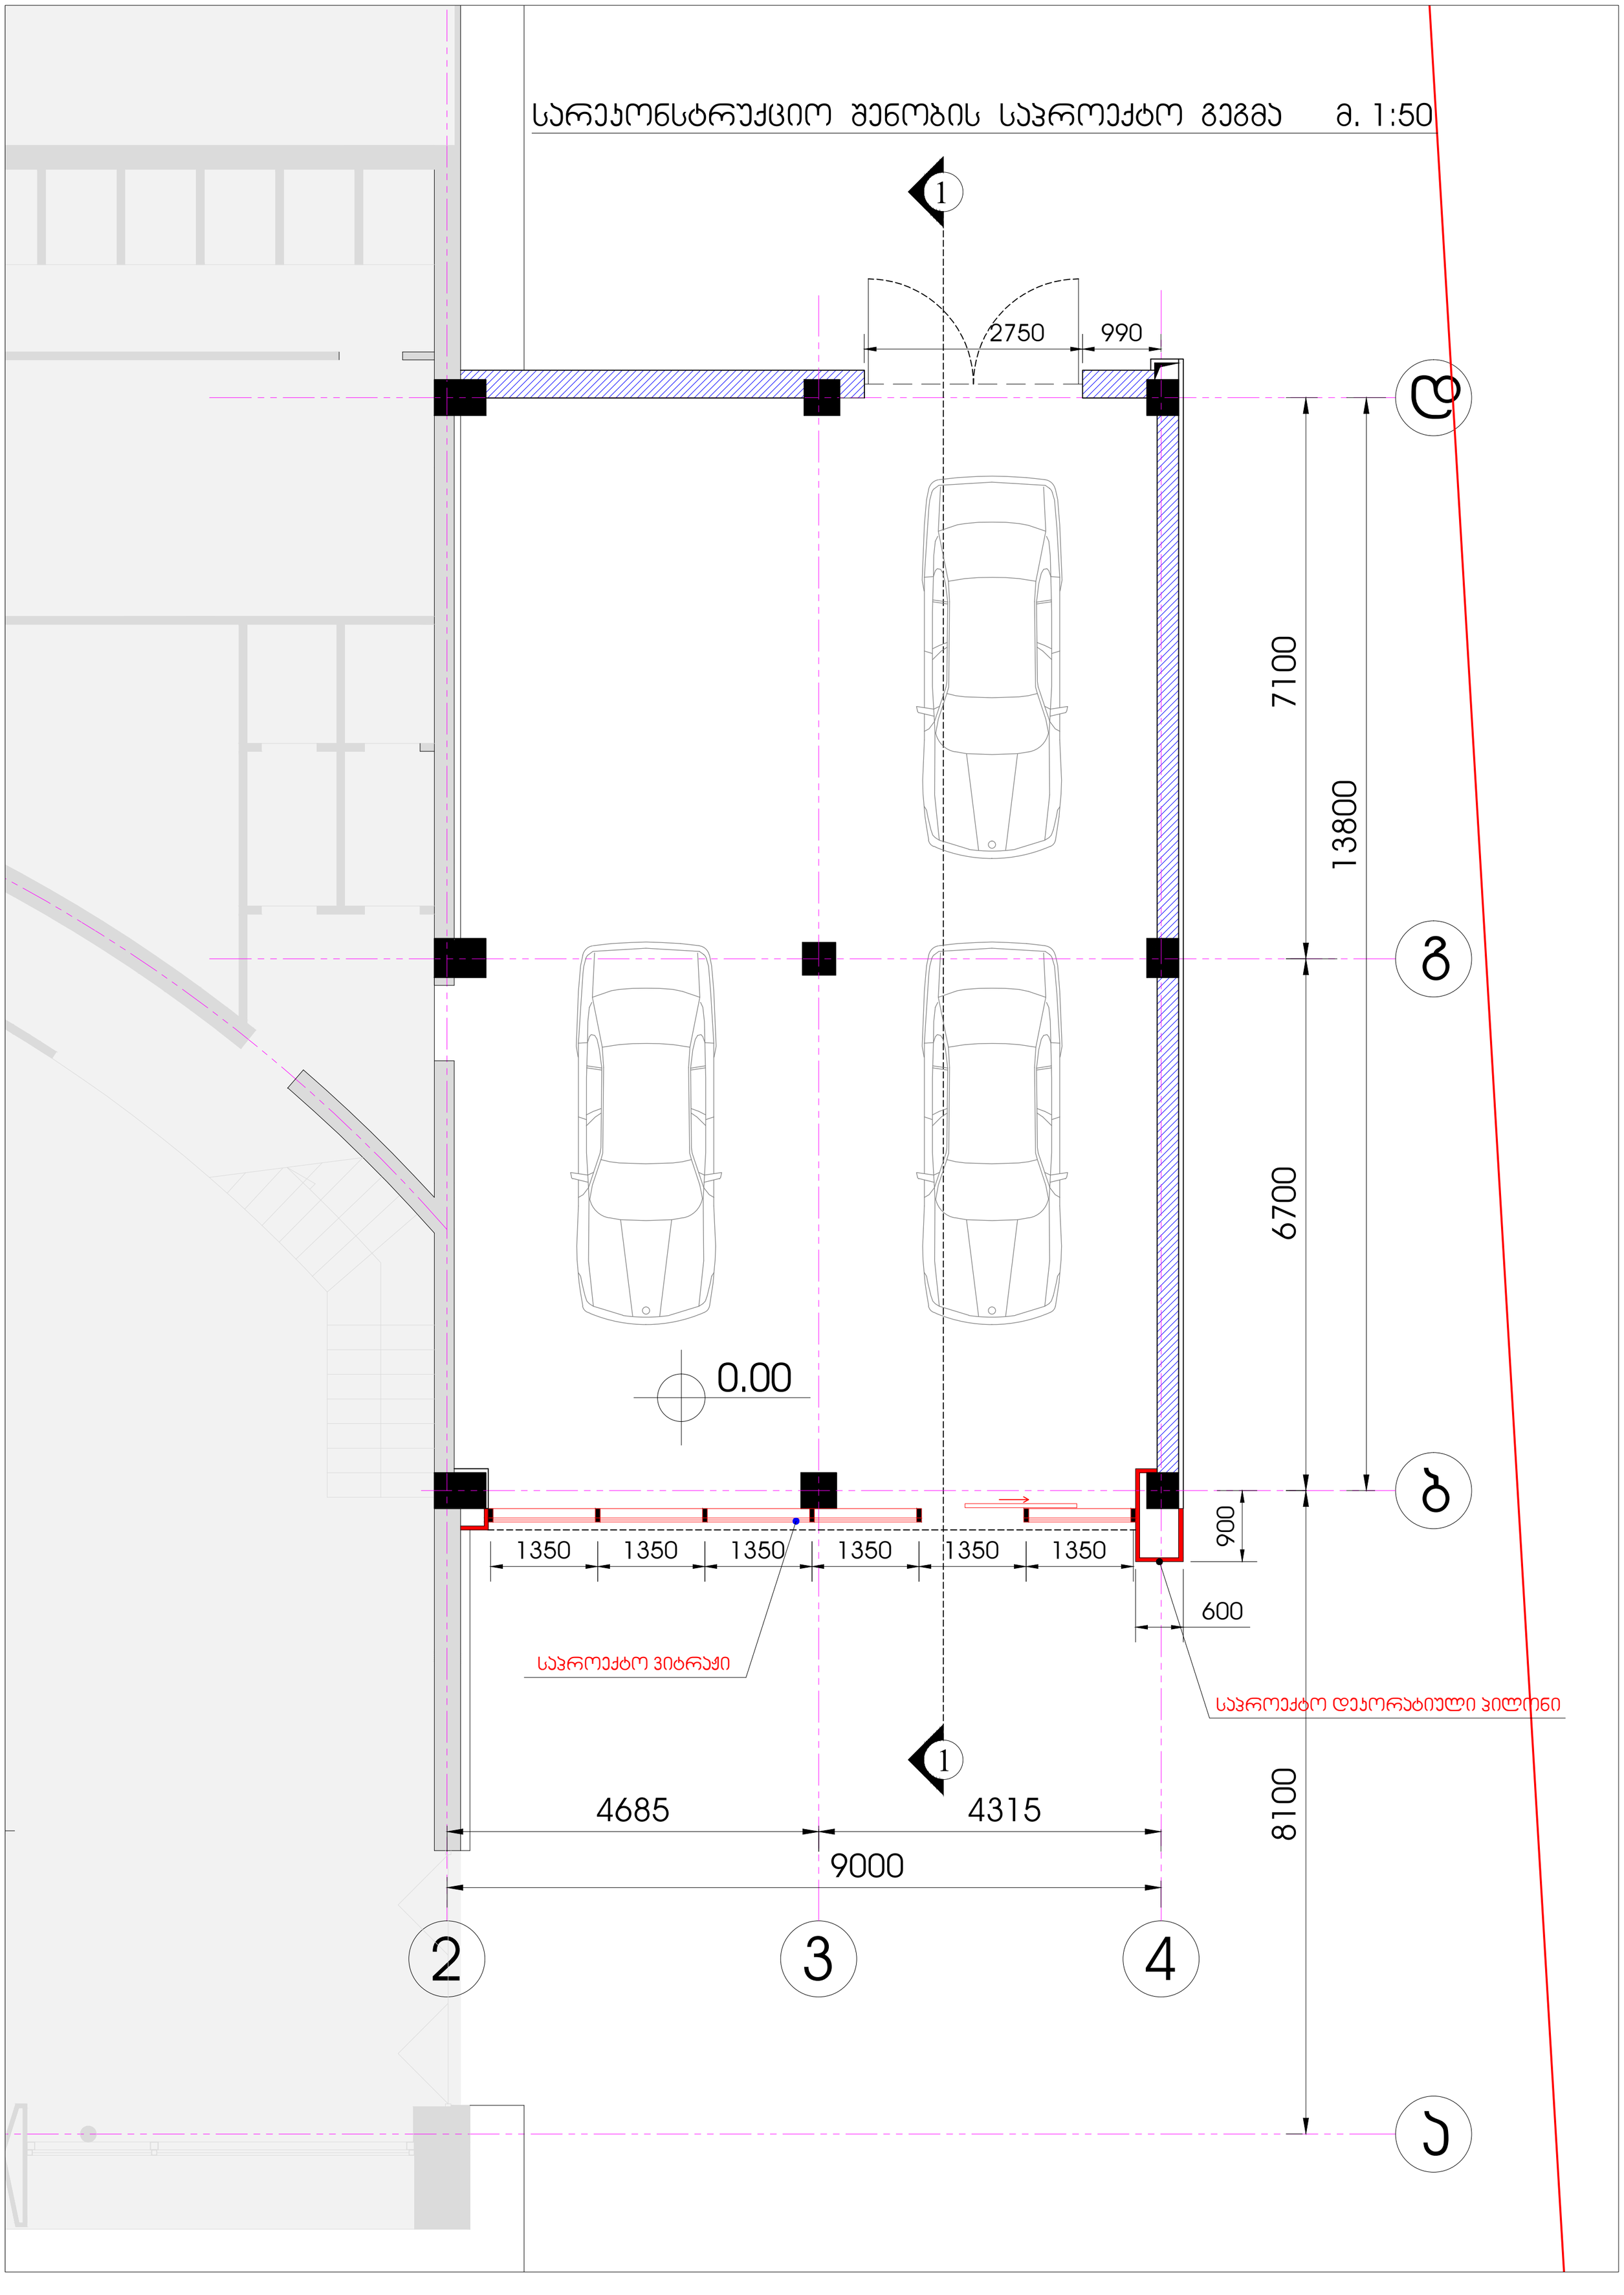

სახურავის არსებული გეგმა მ. 1:100

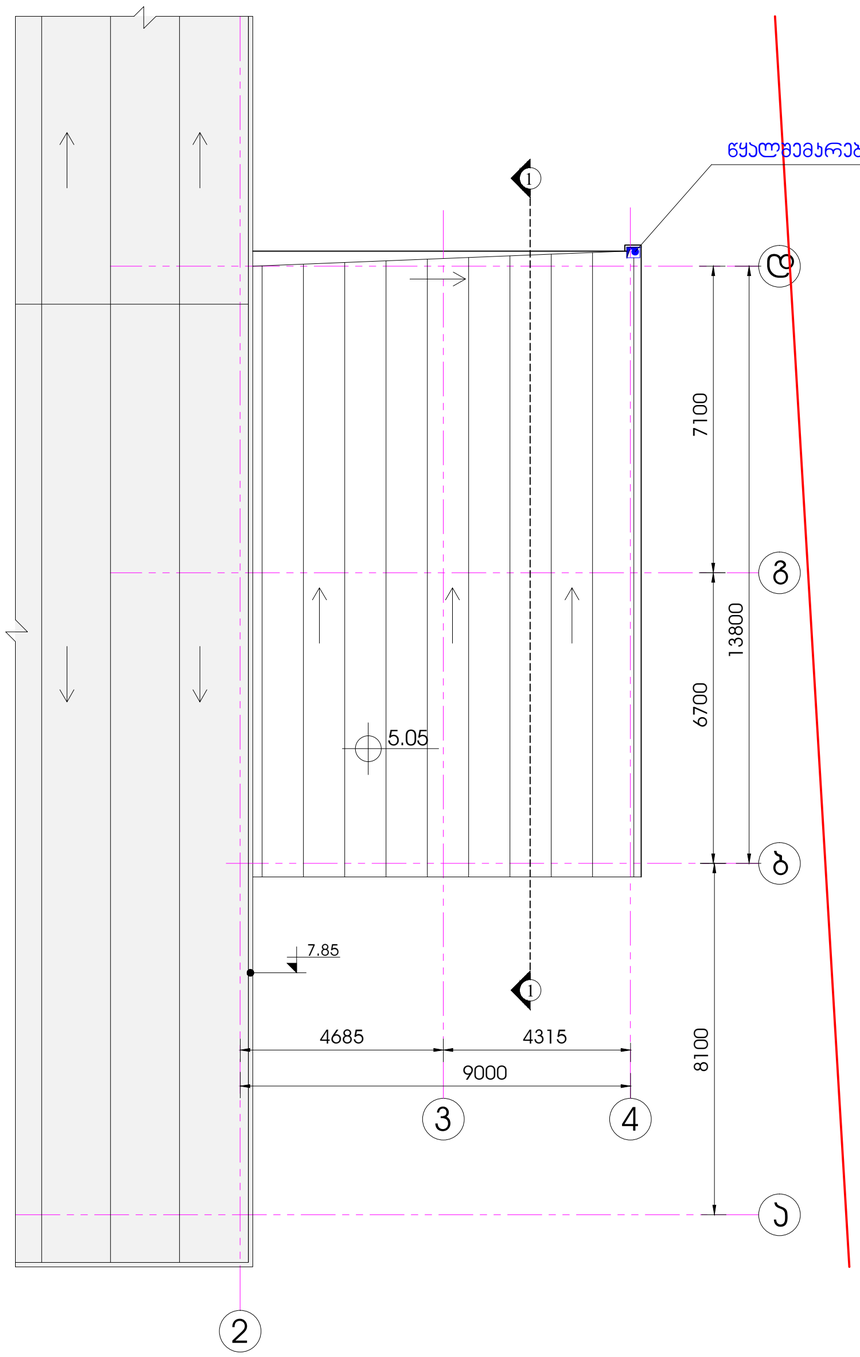

სახურავის საპროექტო გეგმა მ. 1:100

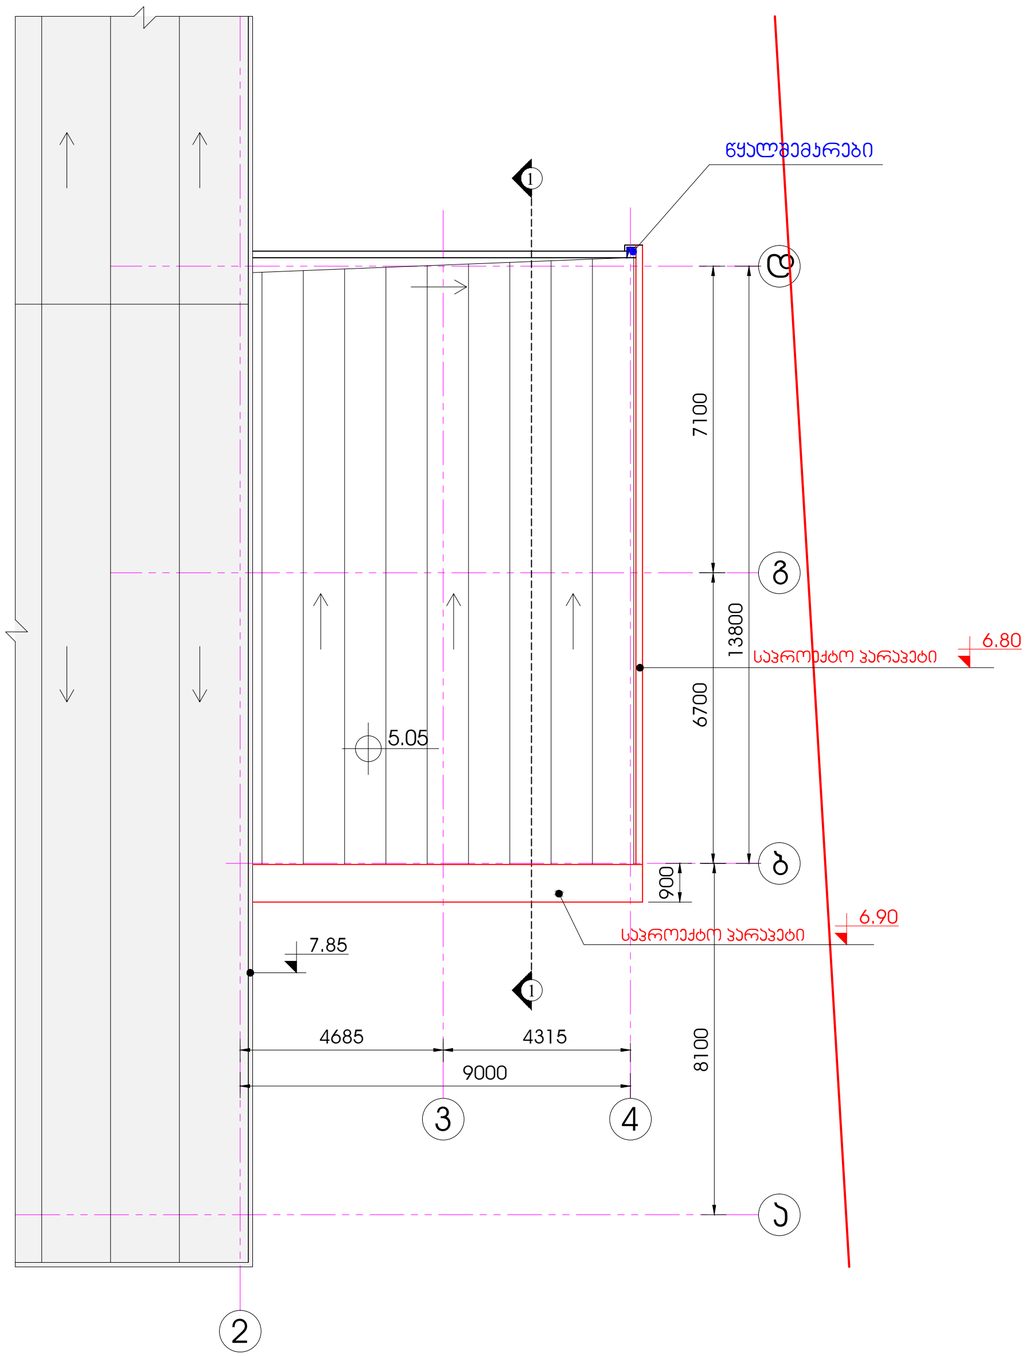

არსებული ჭრილი 1-1 მ. 1:100

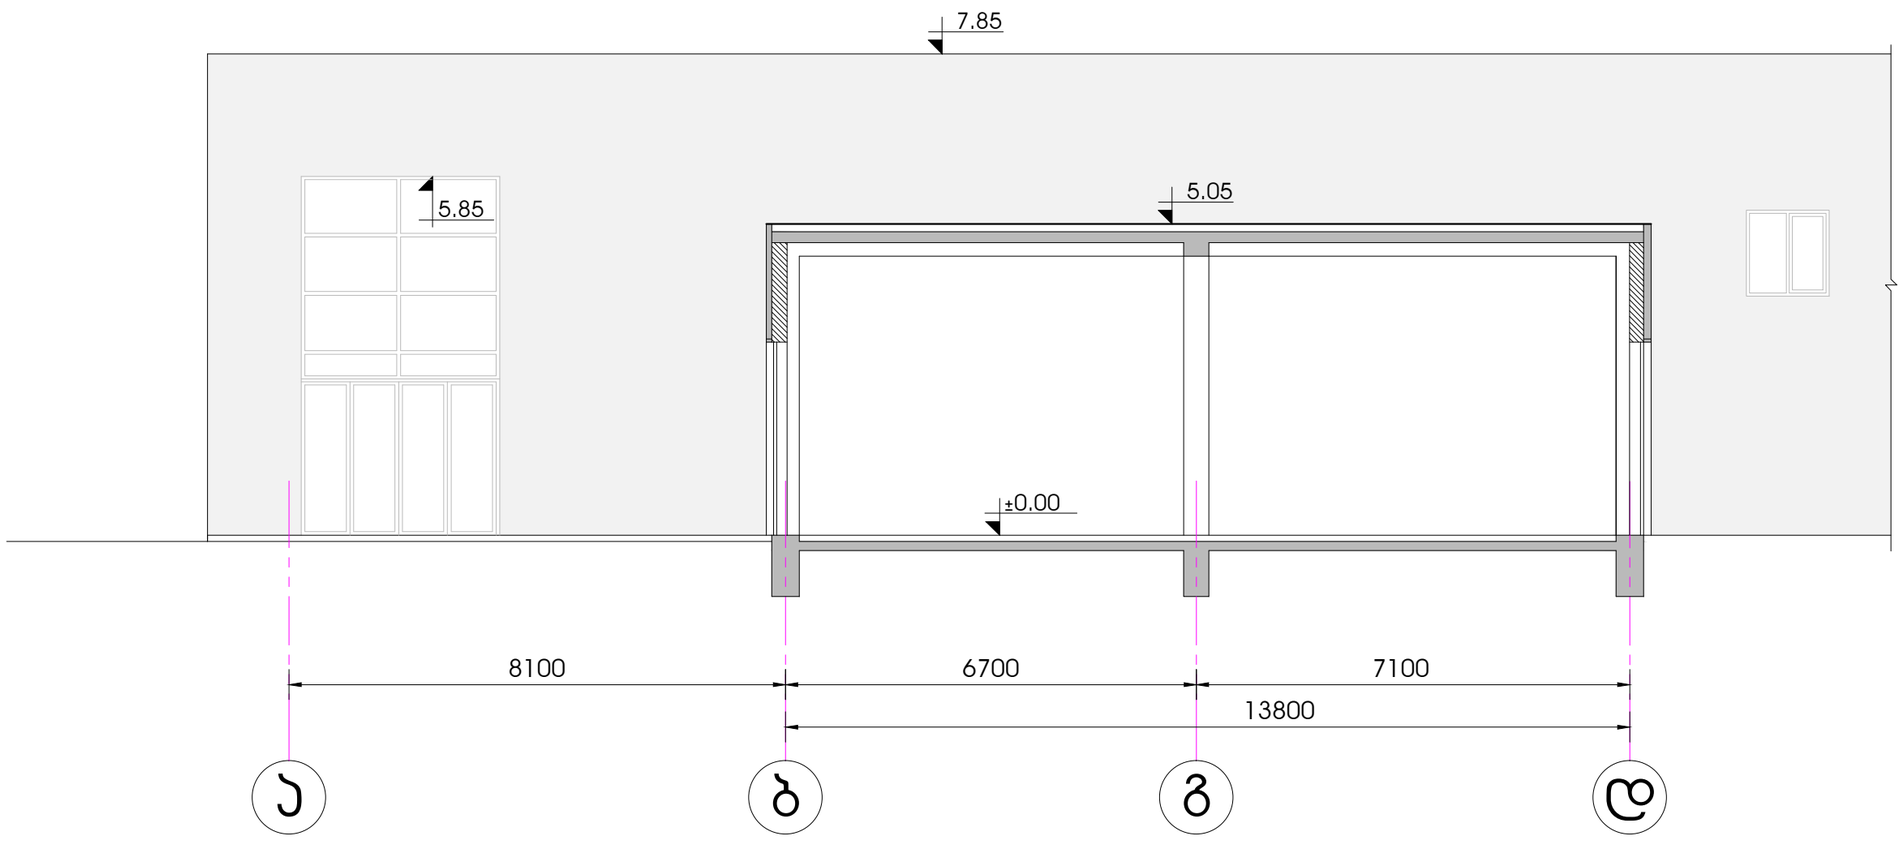

საპროექტო ჭრილი 1-1 მ. 1:100

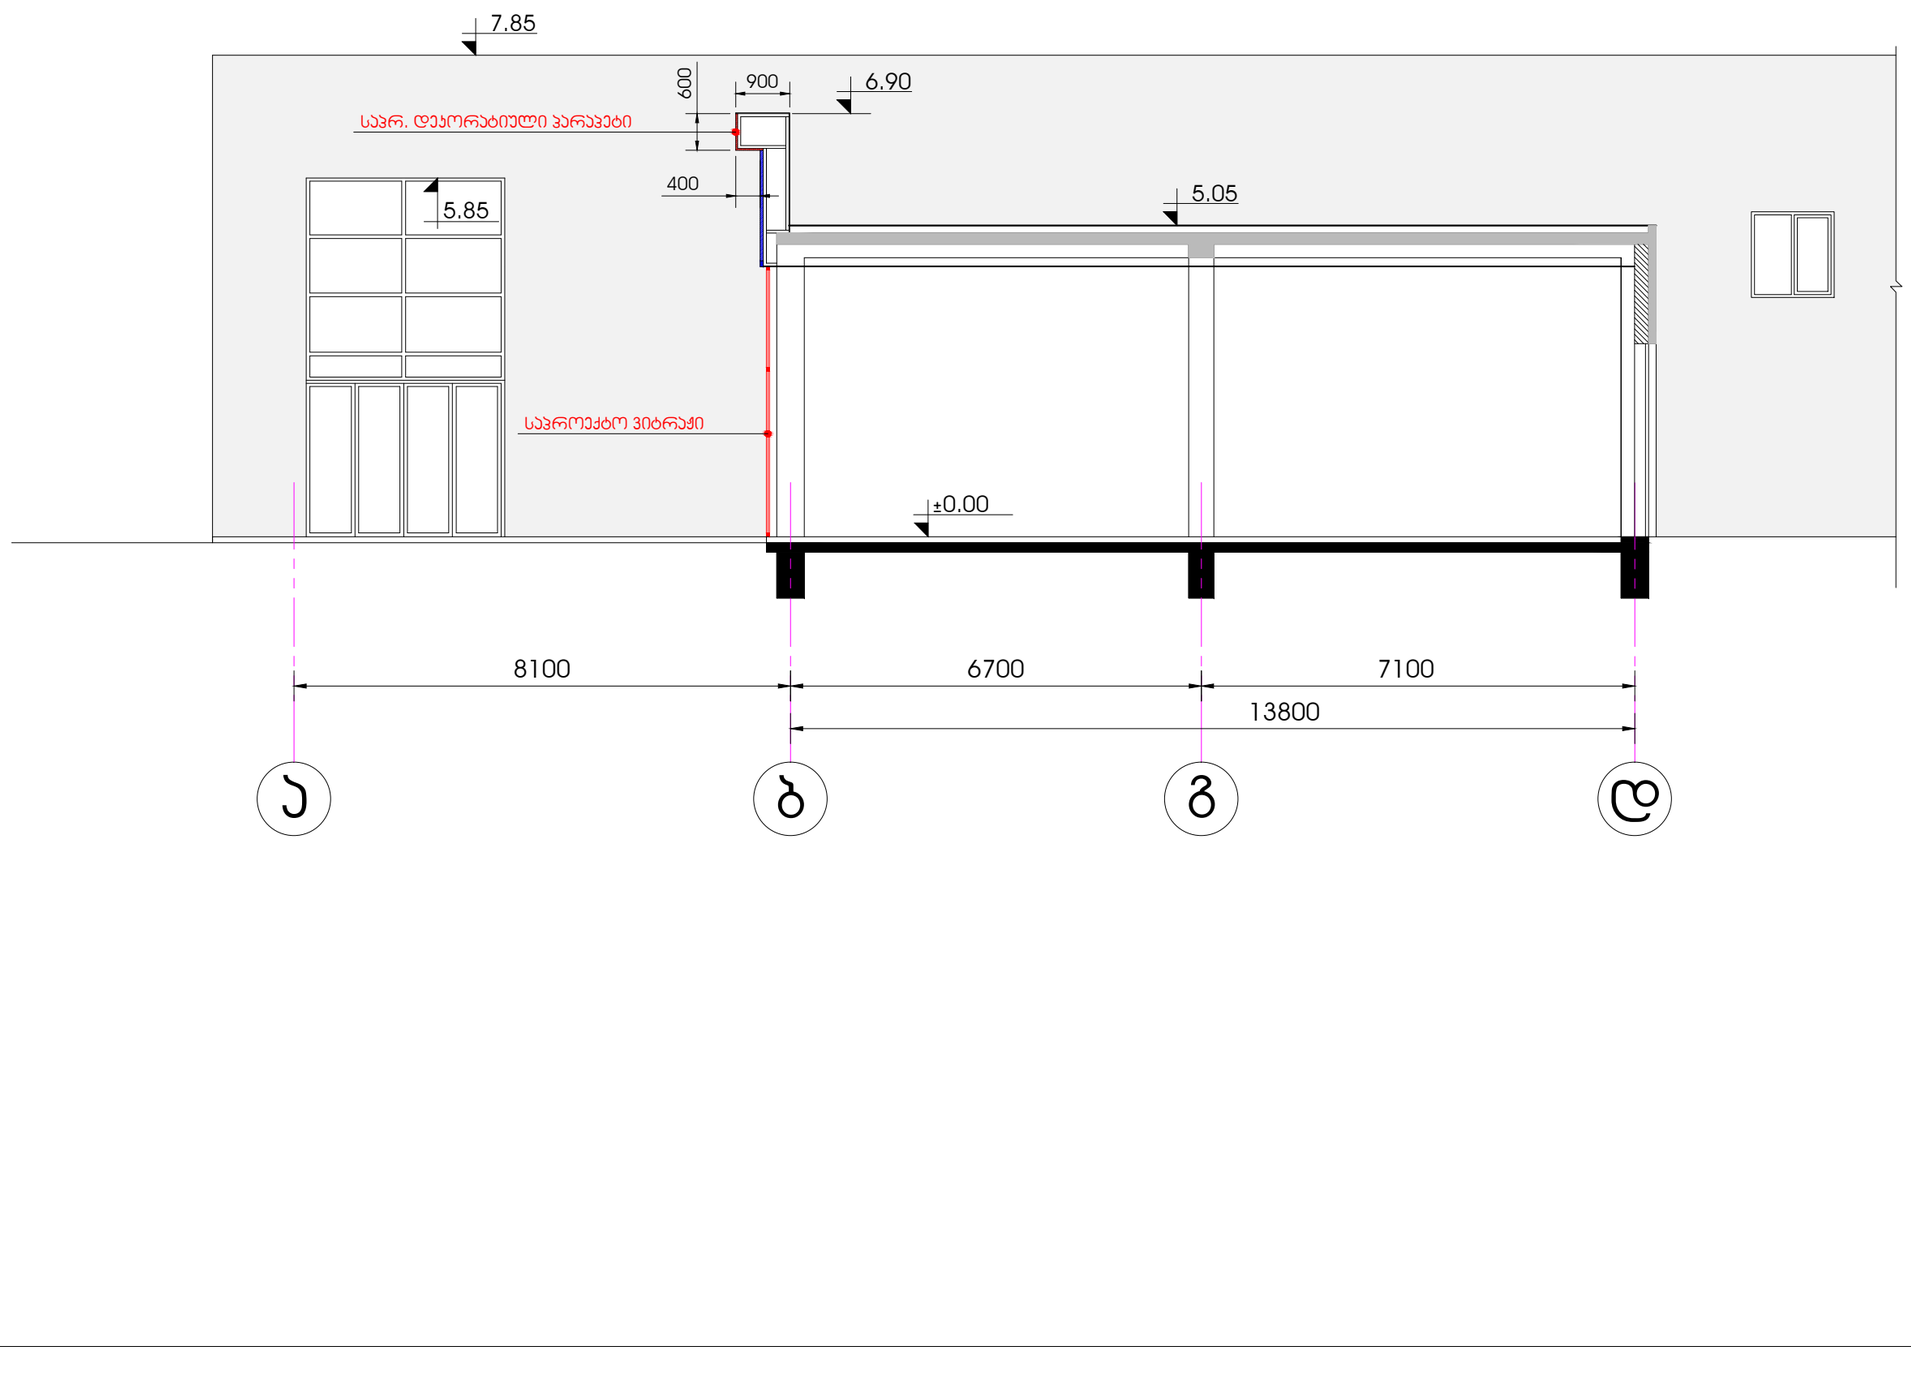

არსებული ფასადი 1-4 ღერძებში მ. 1:75

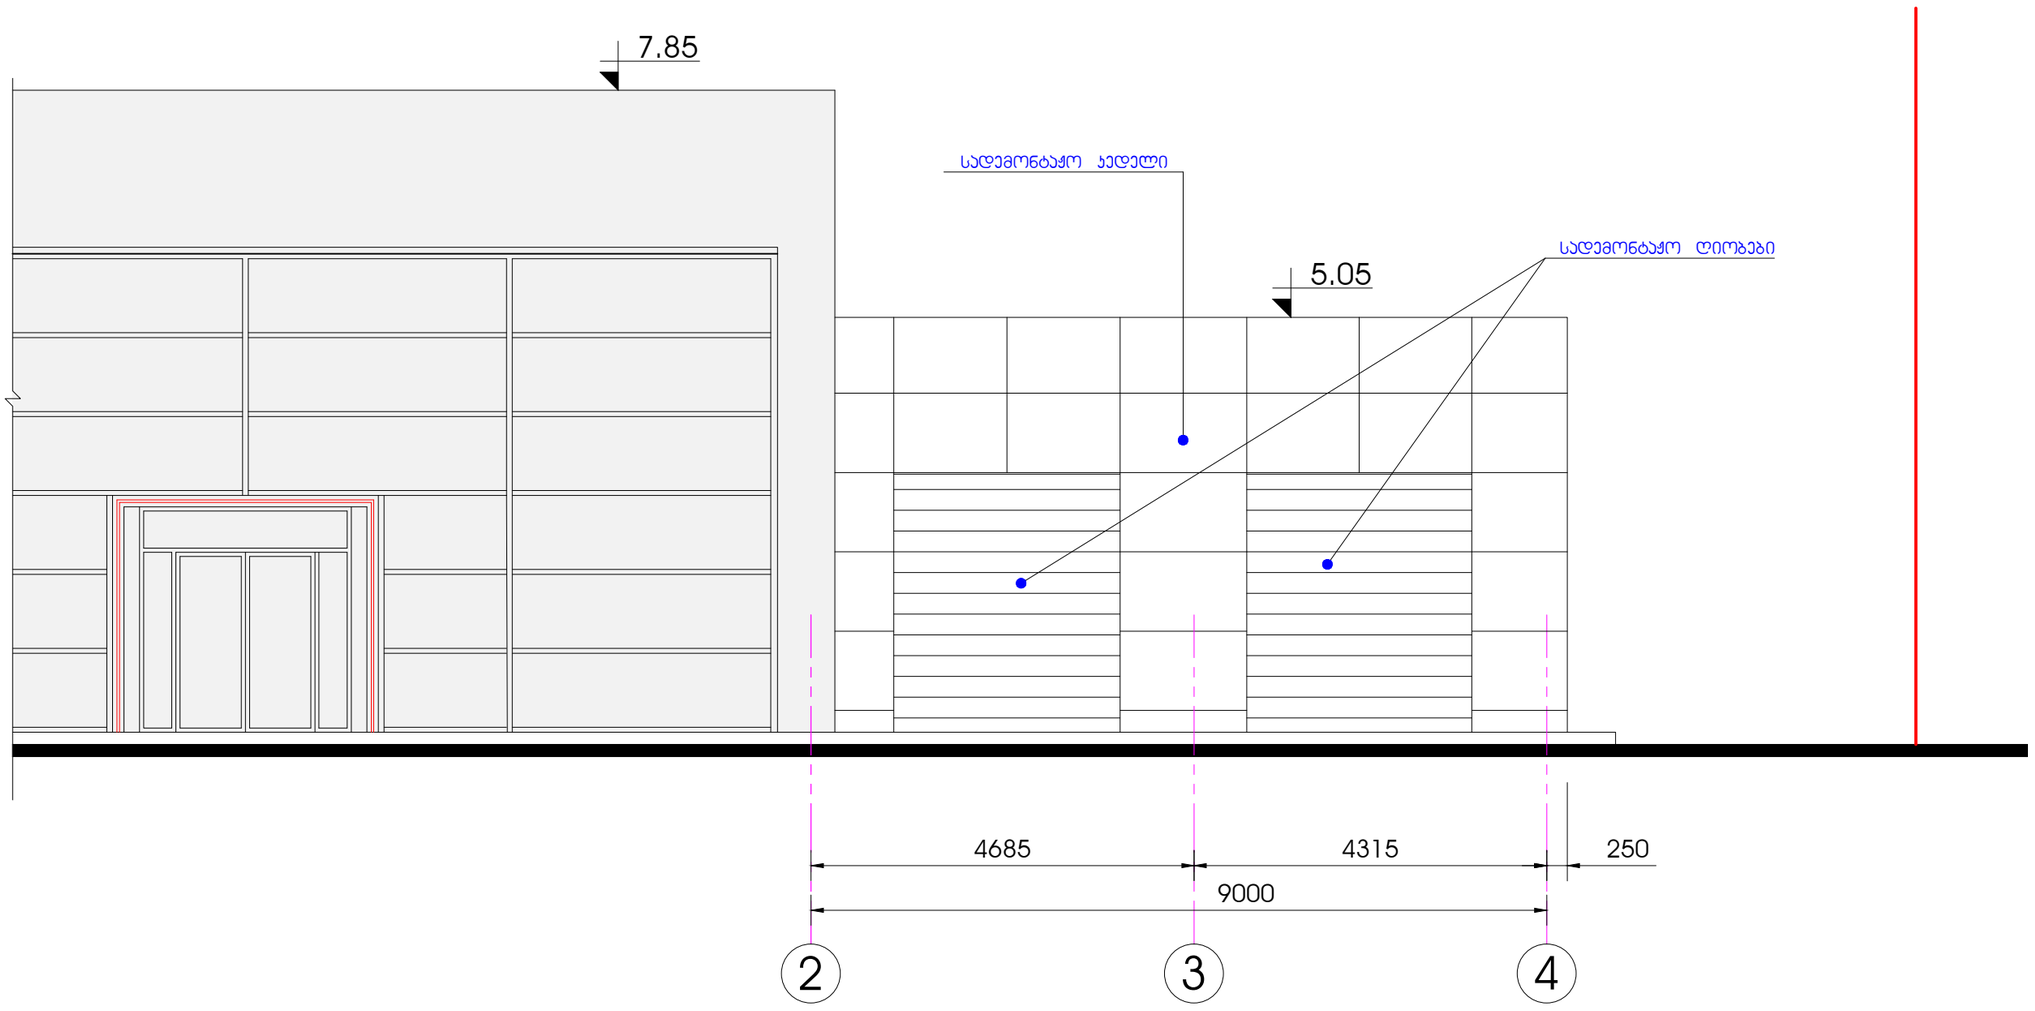

საპროექტო ფასადი 1-4 ღერძებში მ. 1:75

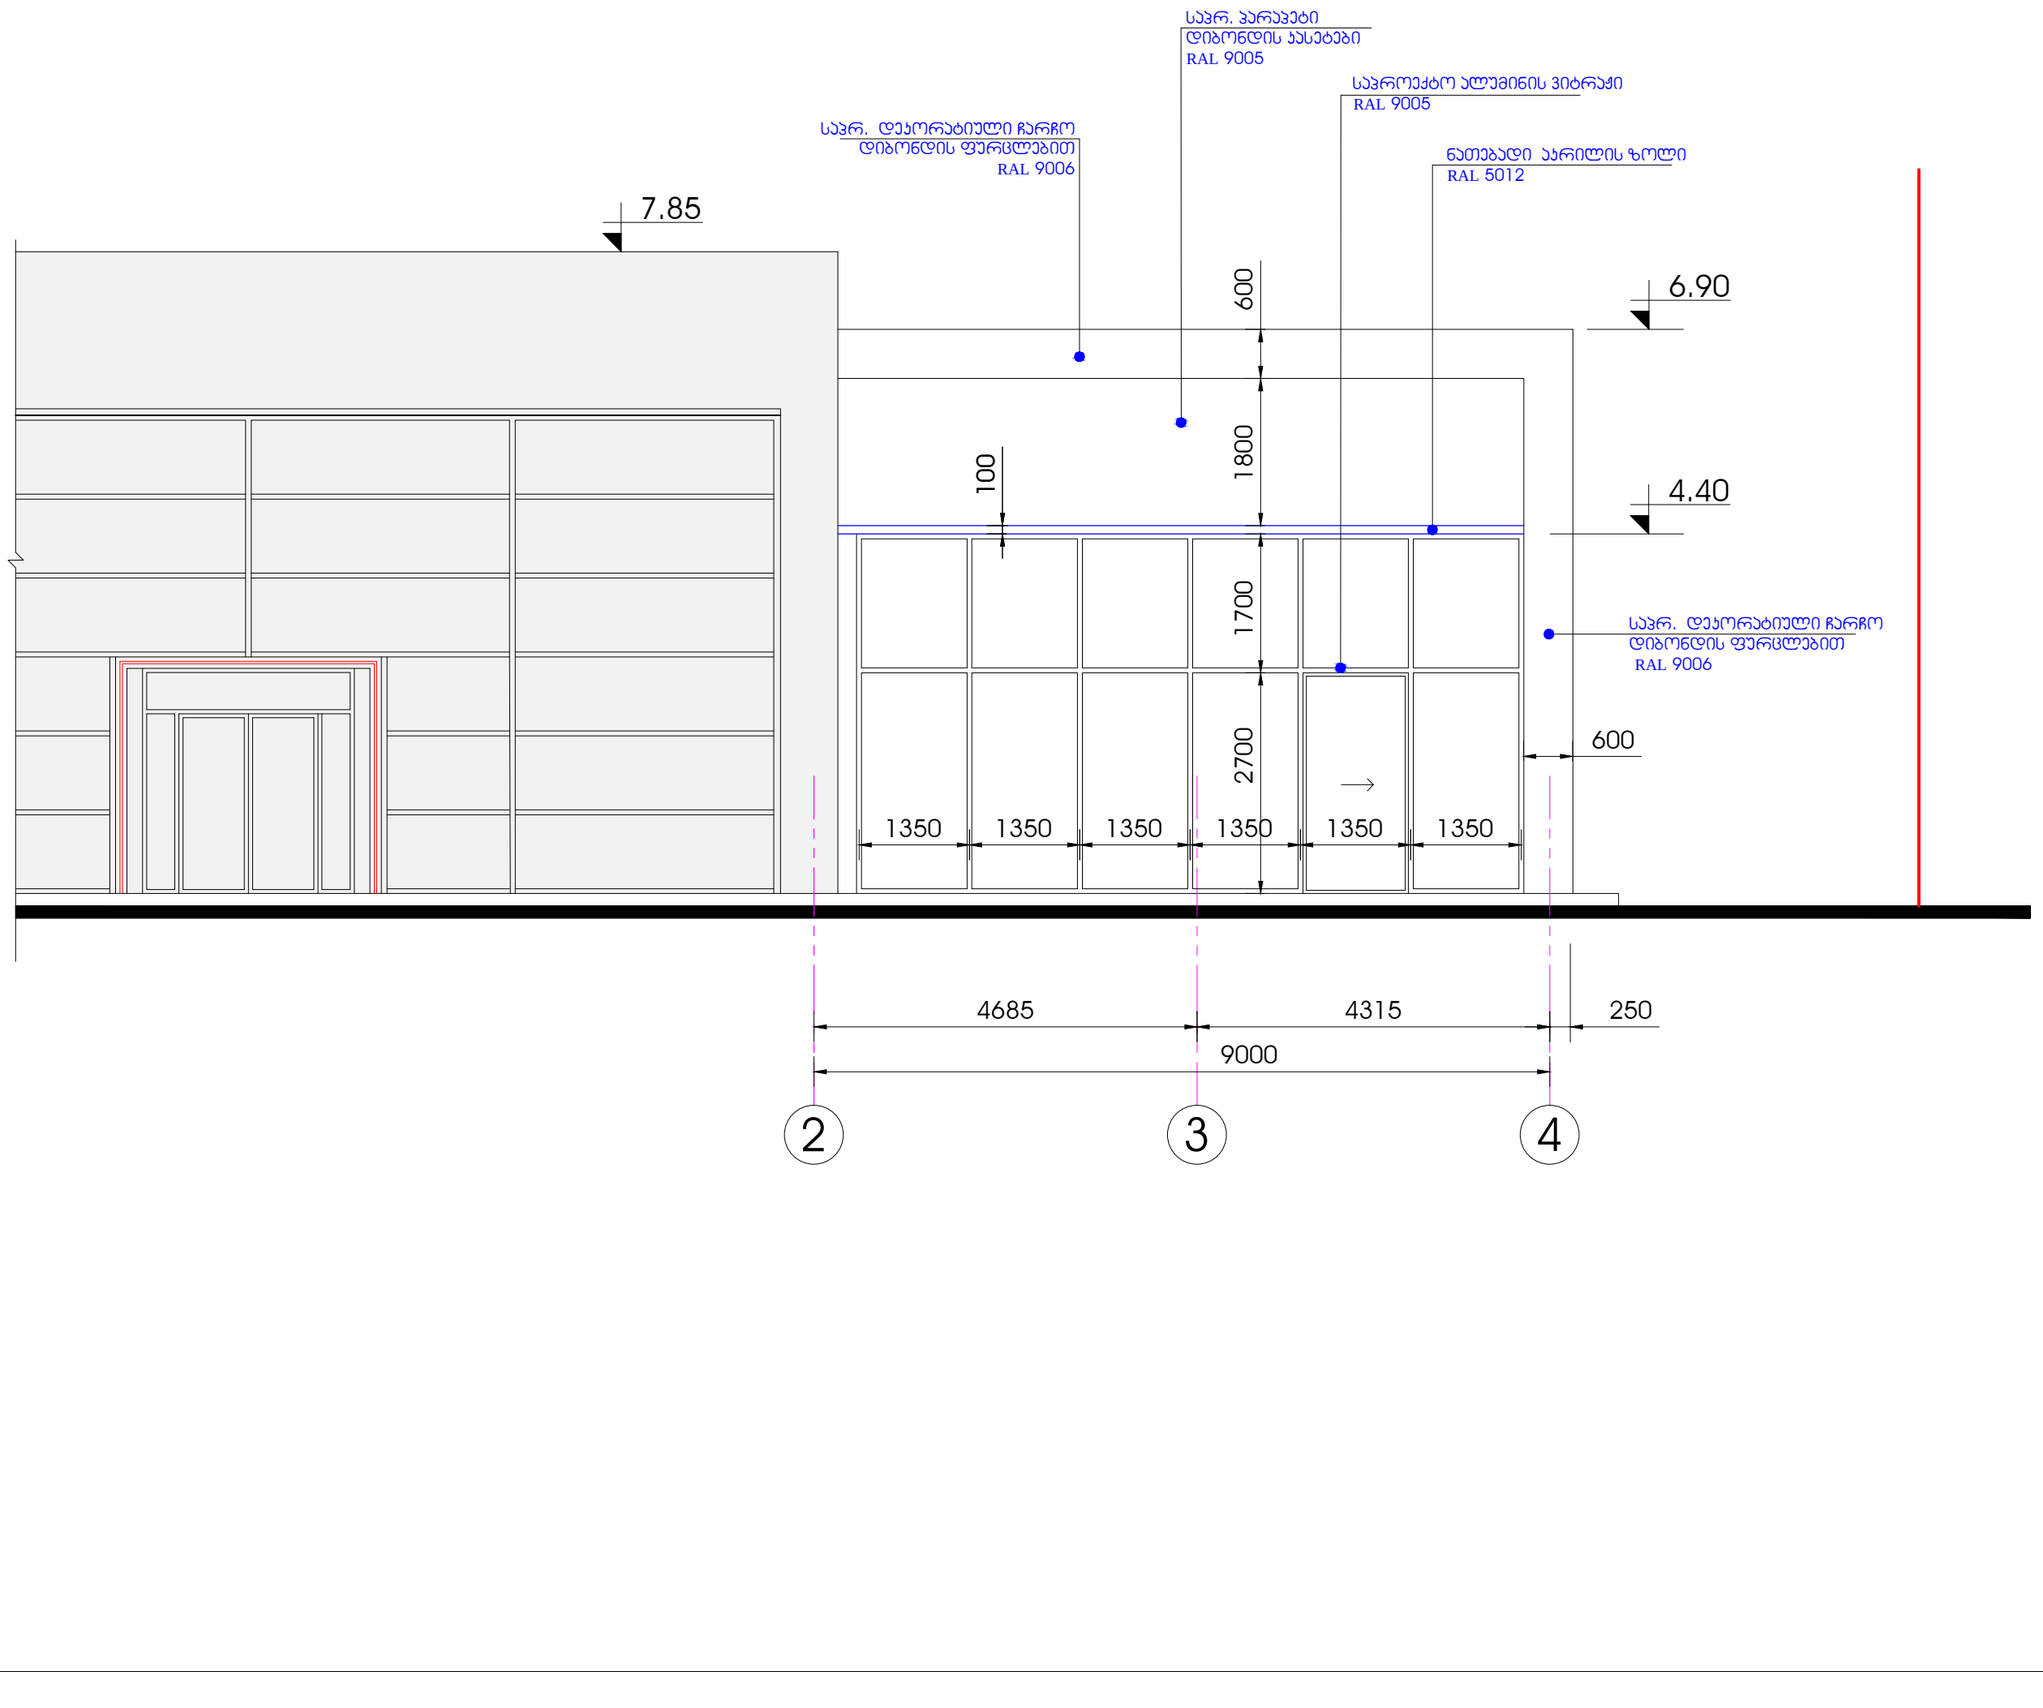

არსებული ფასადი ა-დ ღერძებში მ. 1:100

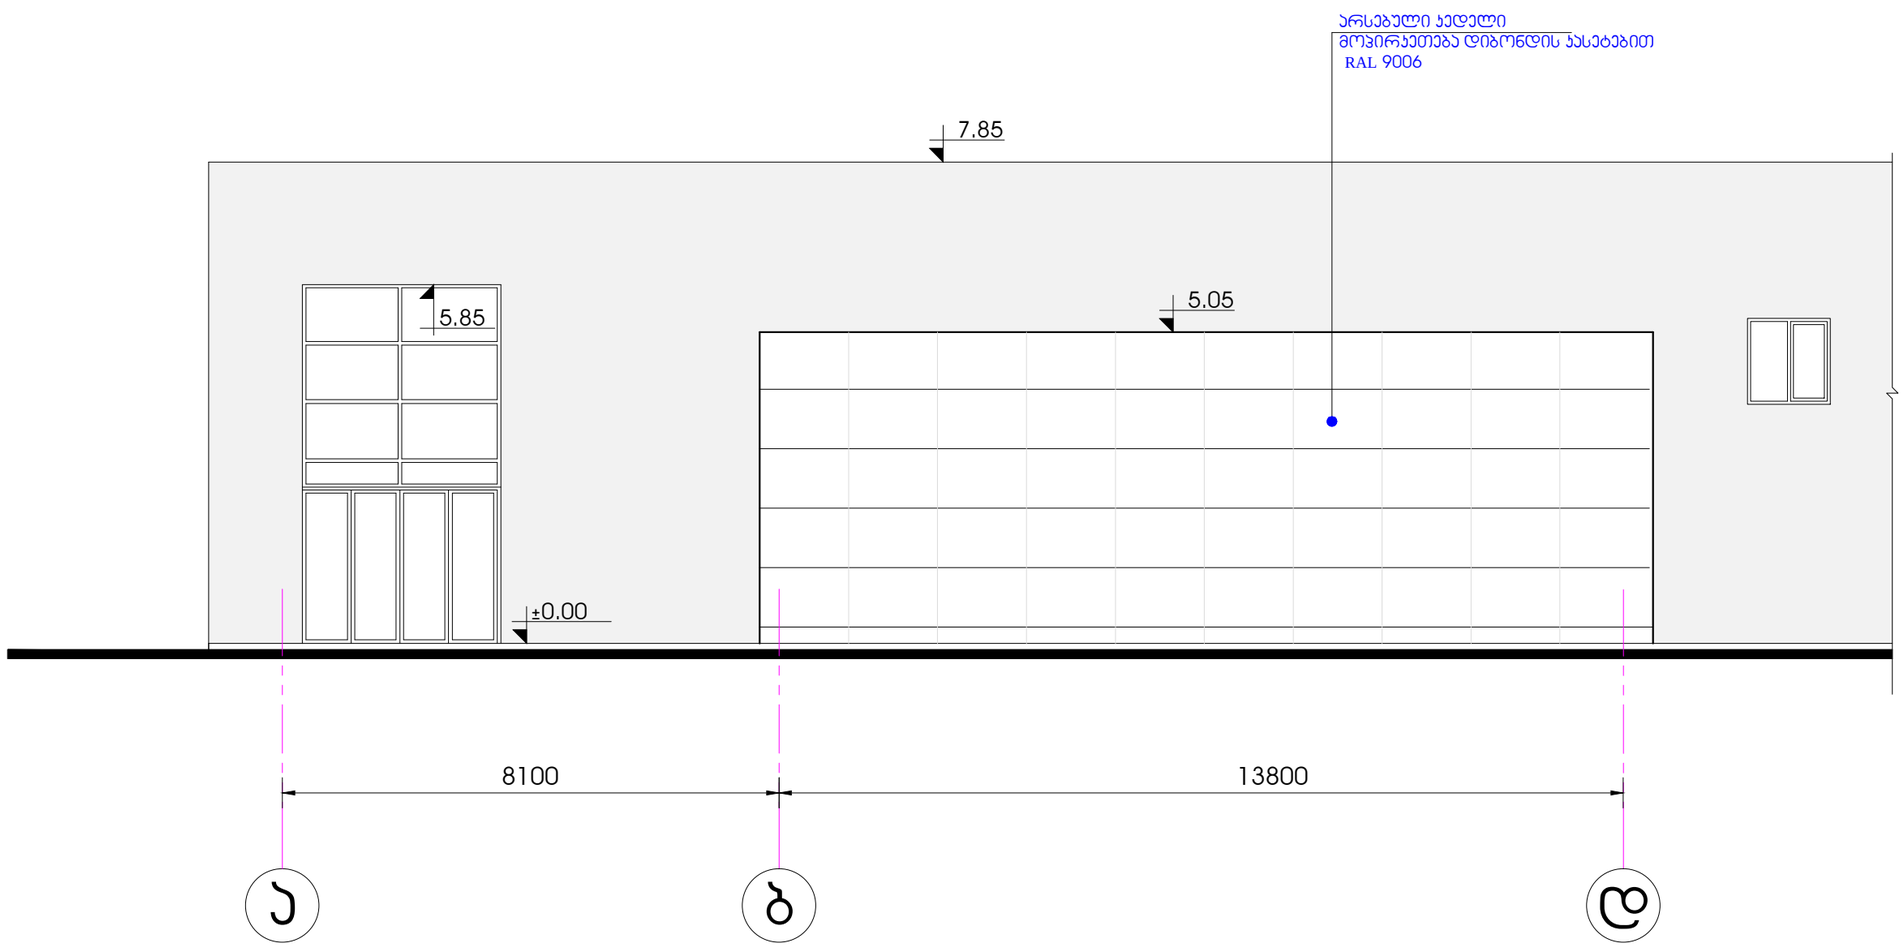

საპროექტო ფასადი ა-დ ღერძებში მ. 1:100

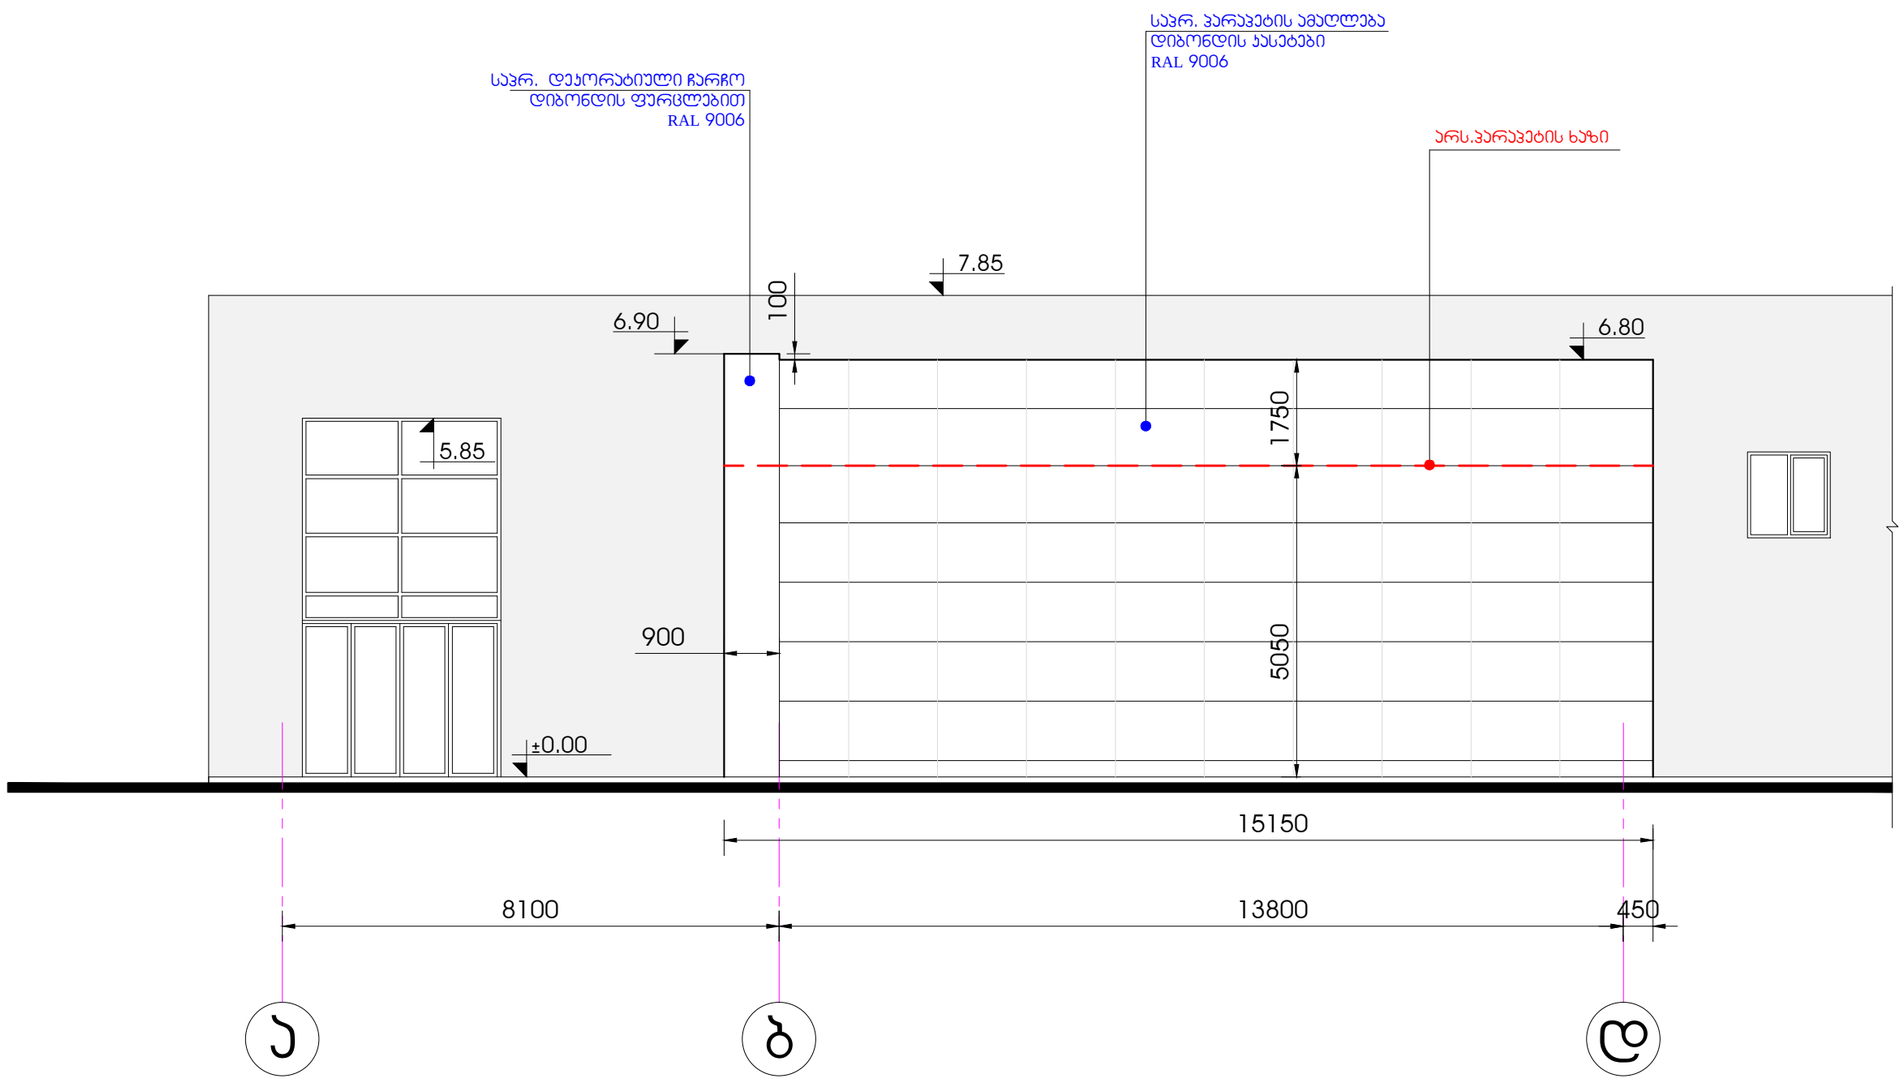



საპრ. დეკორატიული ჩარჩო
დიბონდის ფურცლებით
RAL 9006
საპრ. პარაპეტი
დიბონდის ჯასეტები
RAL 9005
საპროექტო ალუმინის ვიტრაჟი
RAL 9005
ნათებადი აკრილის ზოლი
RAL 5012
7.85
6.90
9000
600
1900
600
4400
MITSUBISHI MOTORS
23 07 2022


საჰრ. პარაპეტის ამაღლება
დიბონდის პასეტები
RAL 9006
6.80
7.85
5.05
15150
6800
SS-414-SJ
23 07 2022