პირველი სართულის გეგმა მასშ 1:100

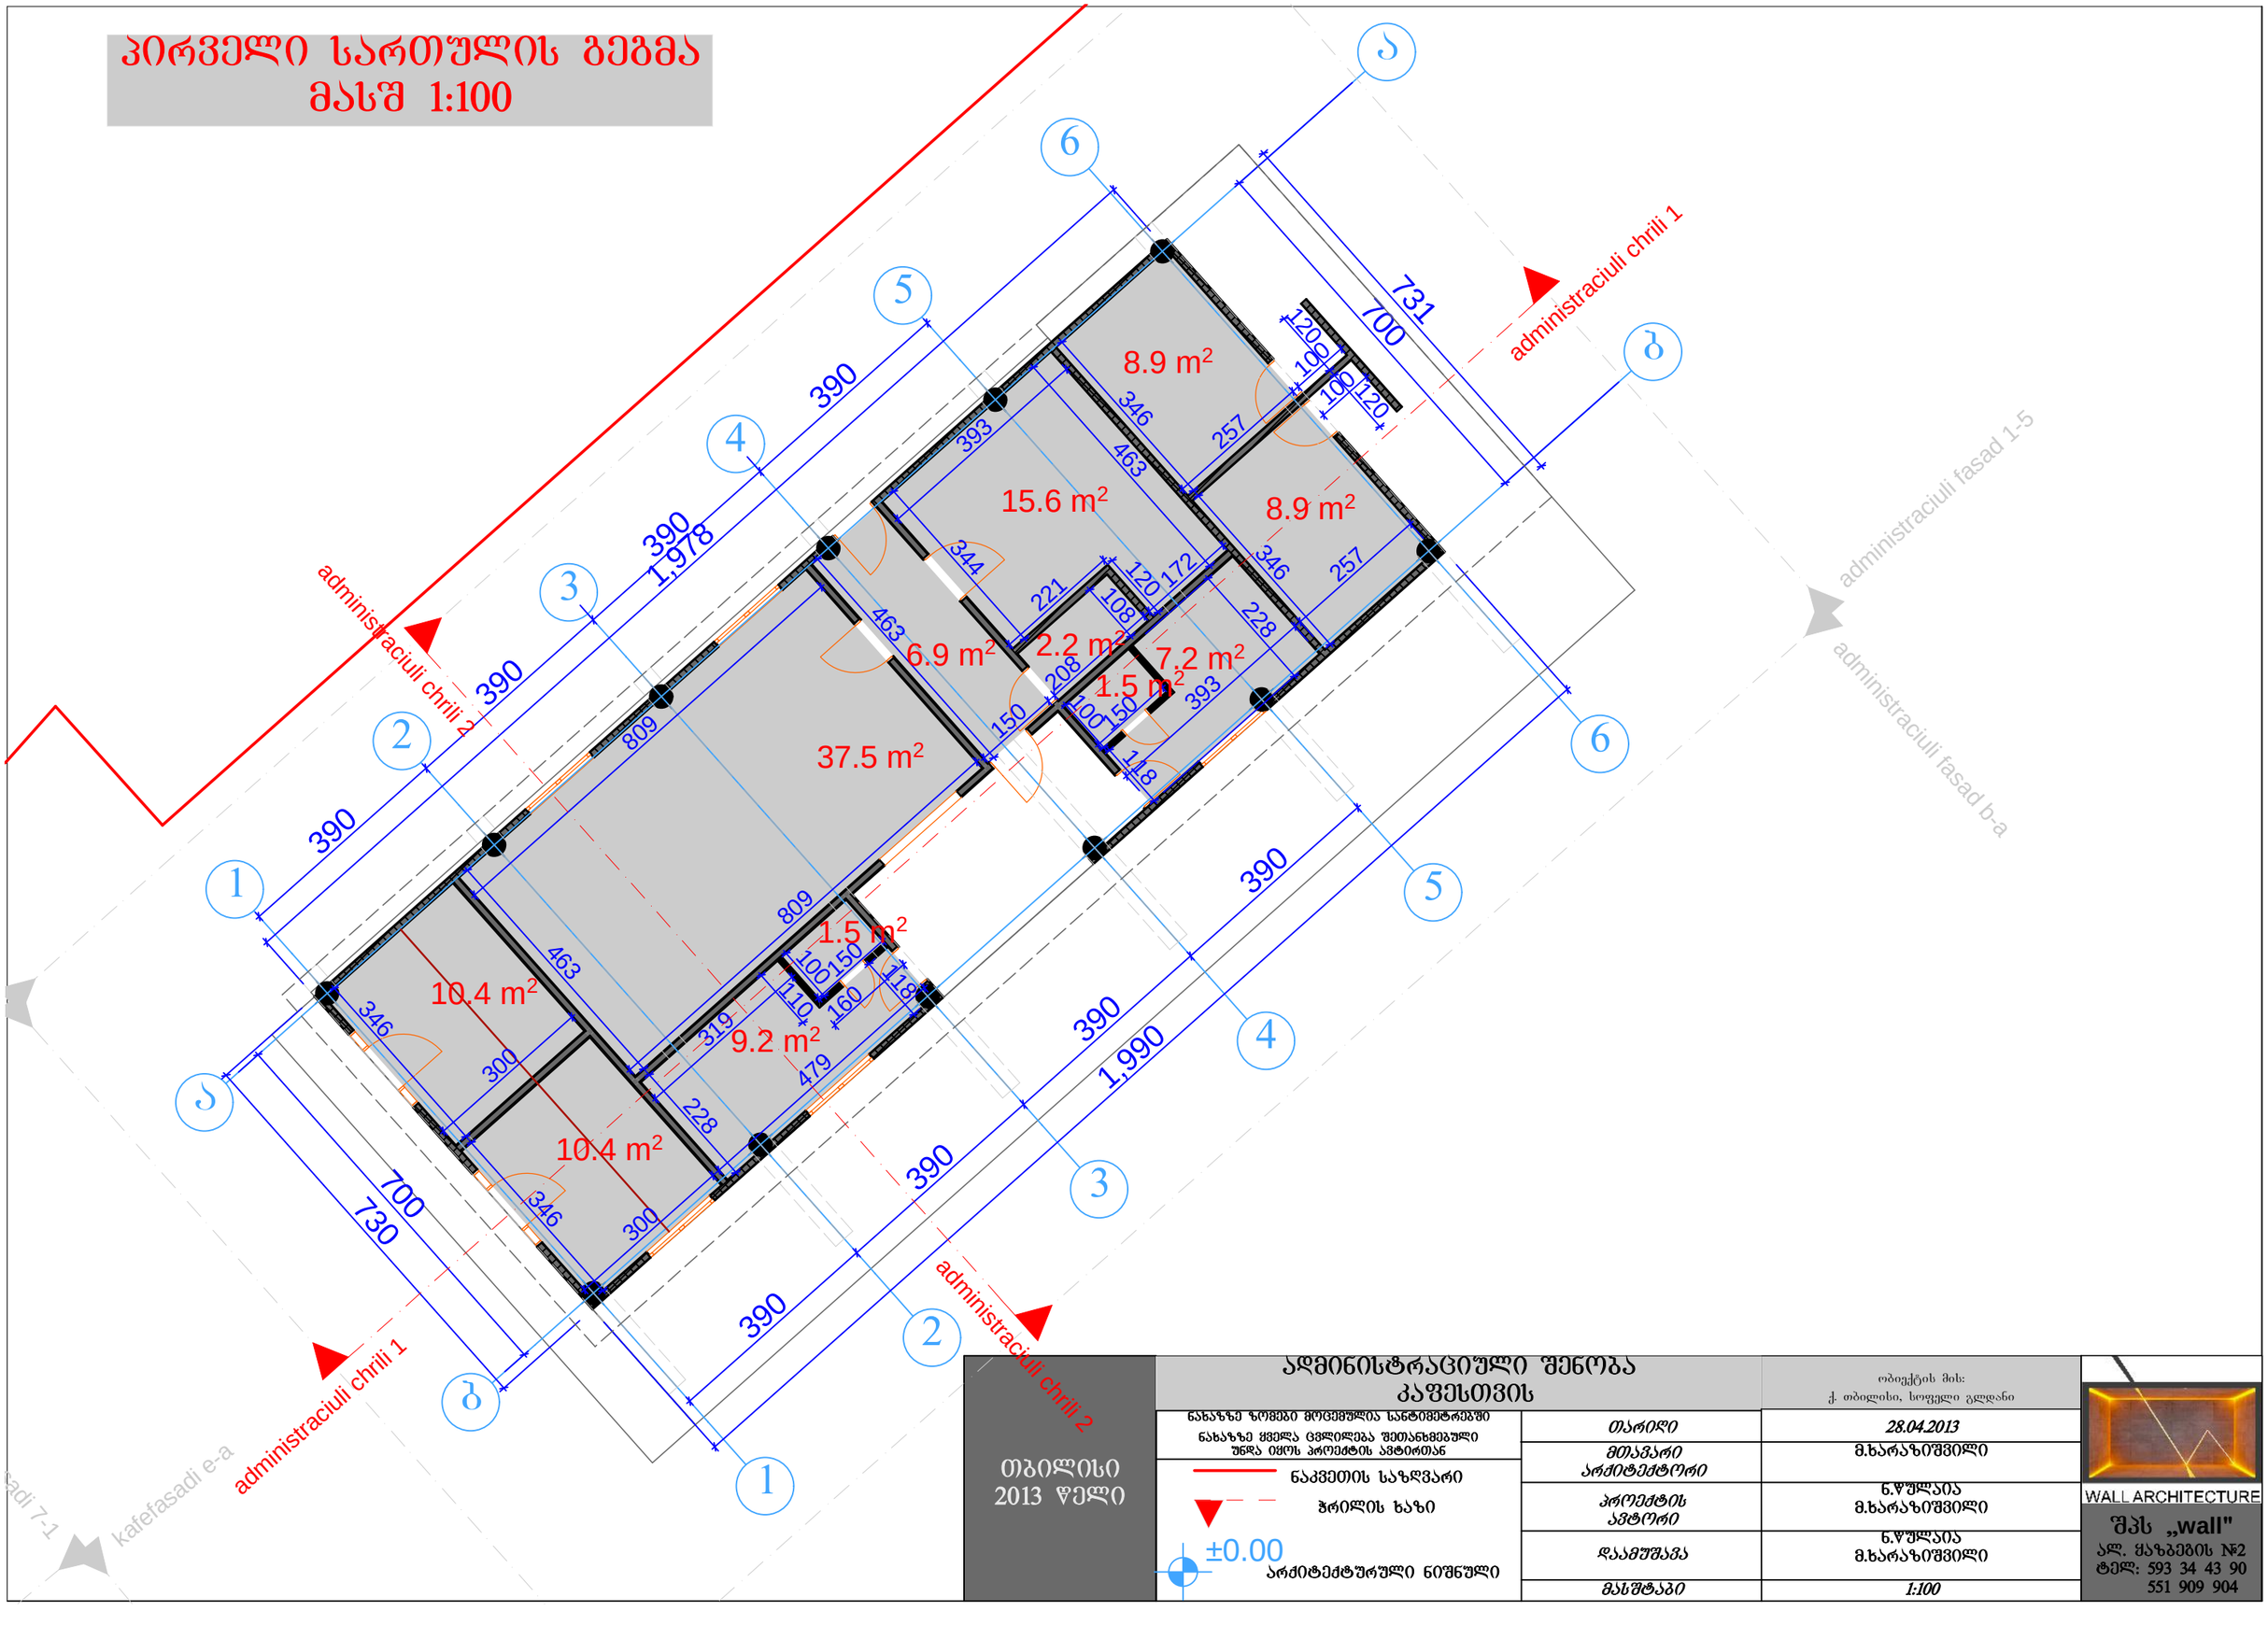

თბილისი 2013 წელი	ადმინისტრაციული შენობა კაფესთვის	ობიექტის მის: ქ. თბილისი, სოფელი გლდანი
	ნახაზზე ზომები მოცემულია სანტიმეტრებში ნახაზზე ყველა ცვლილება შეთანხმებული უნდა იყოს პროექტის ავტორთან	თარიღი: 28.04.2013
	ნაკვეთის საზღვარი	მთავარი არქიტექტორი: მ.ხარაზიშვილი
	ჭრილის ხაზი	პროექტის ავტორი: ნ.წულაია მ.ხარაზიშვილი
	±0.00 არქიტექტურული ნიშნული	დაპროექტება: ნ.წულაია მ.ხარაზიშვილი
		მასშტაბი: 1:100

WALL ARCHITECTURE
შპს „wall"
ალ. ყაზბეგის №2
ტელ: 593 34 43 90
551 909 904

სახურავის გეგმა
მასშ 1:100

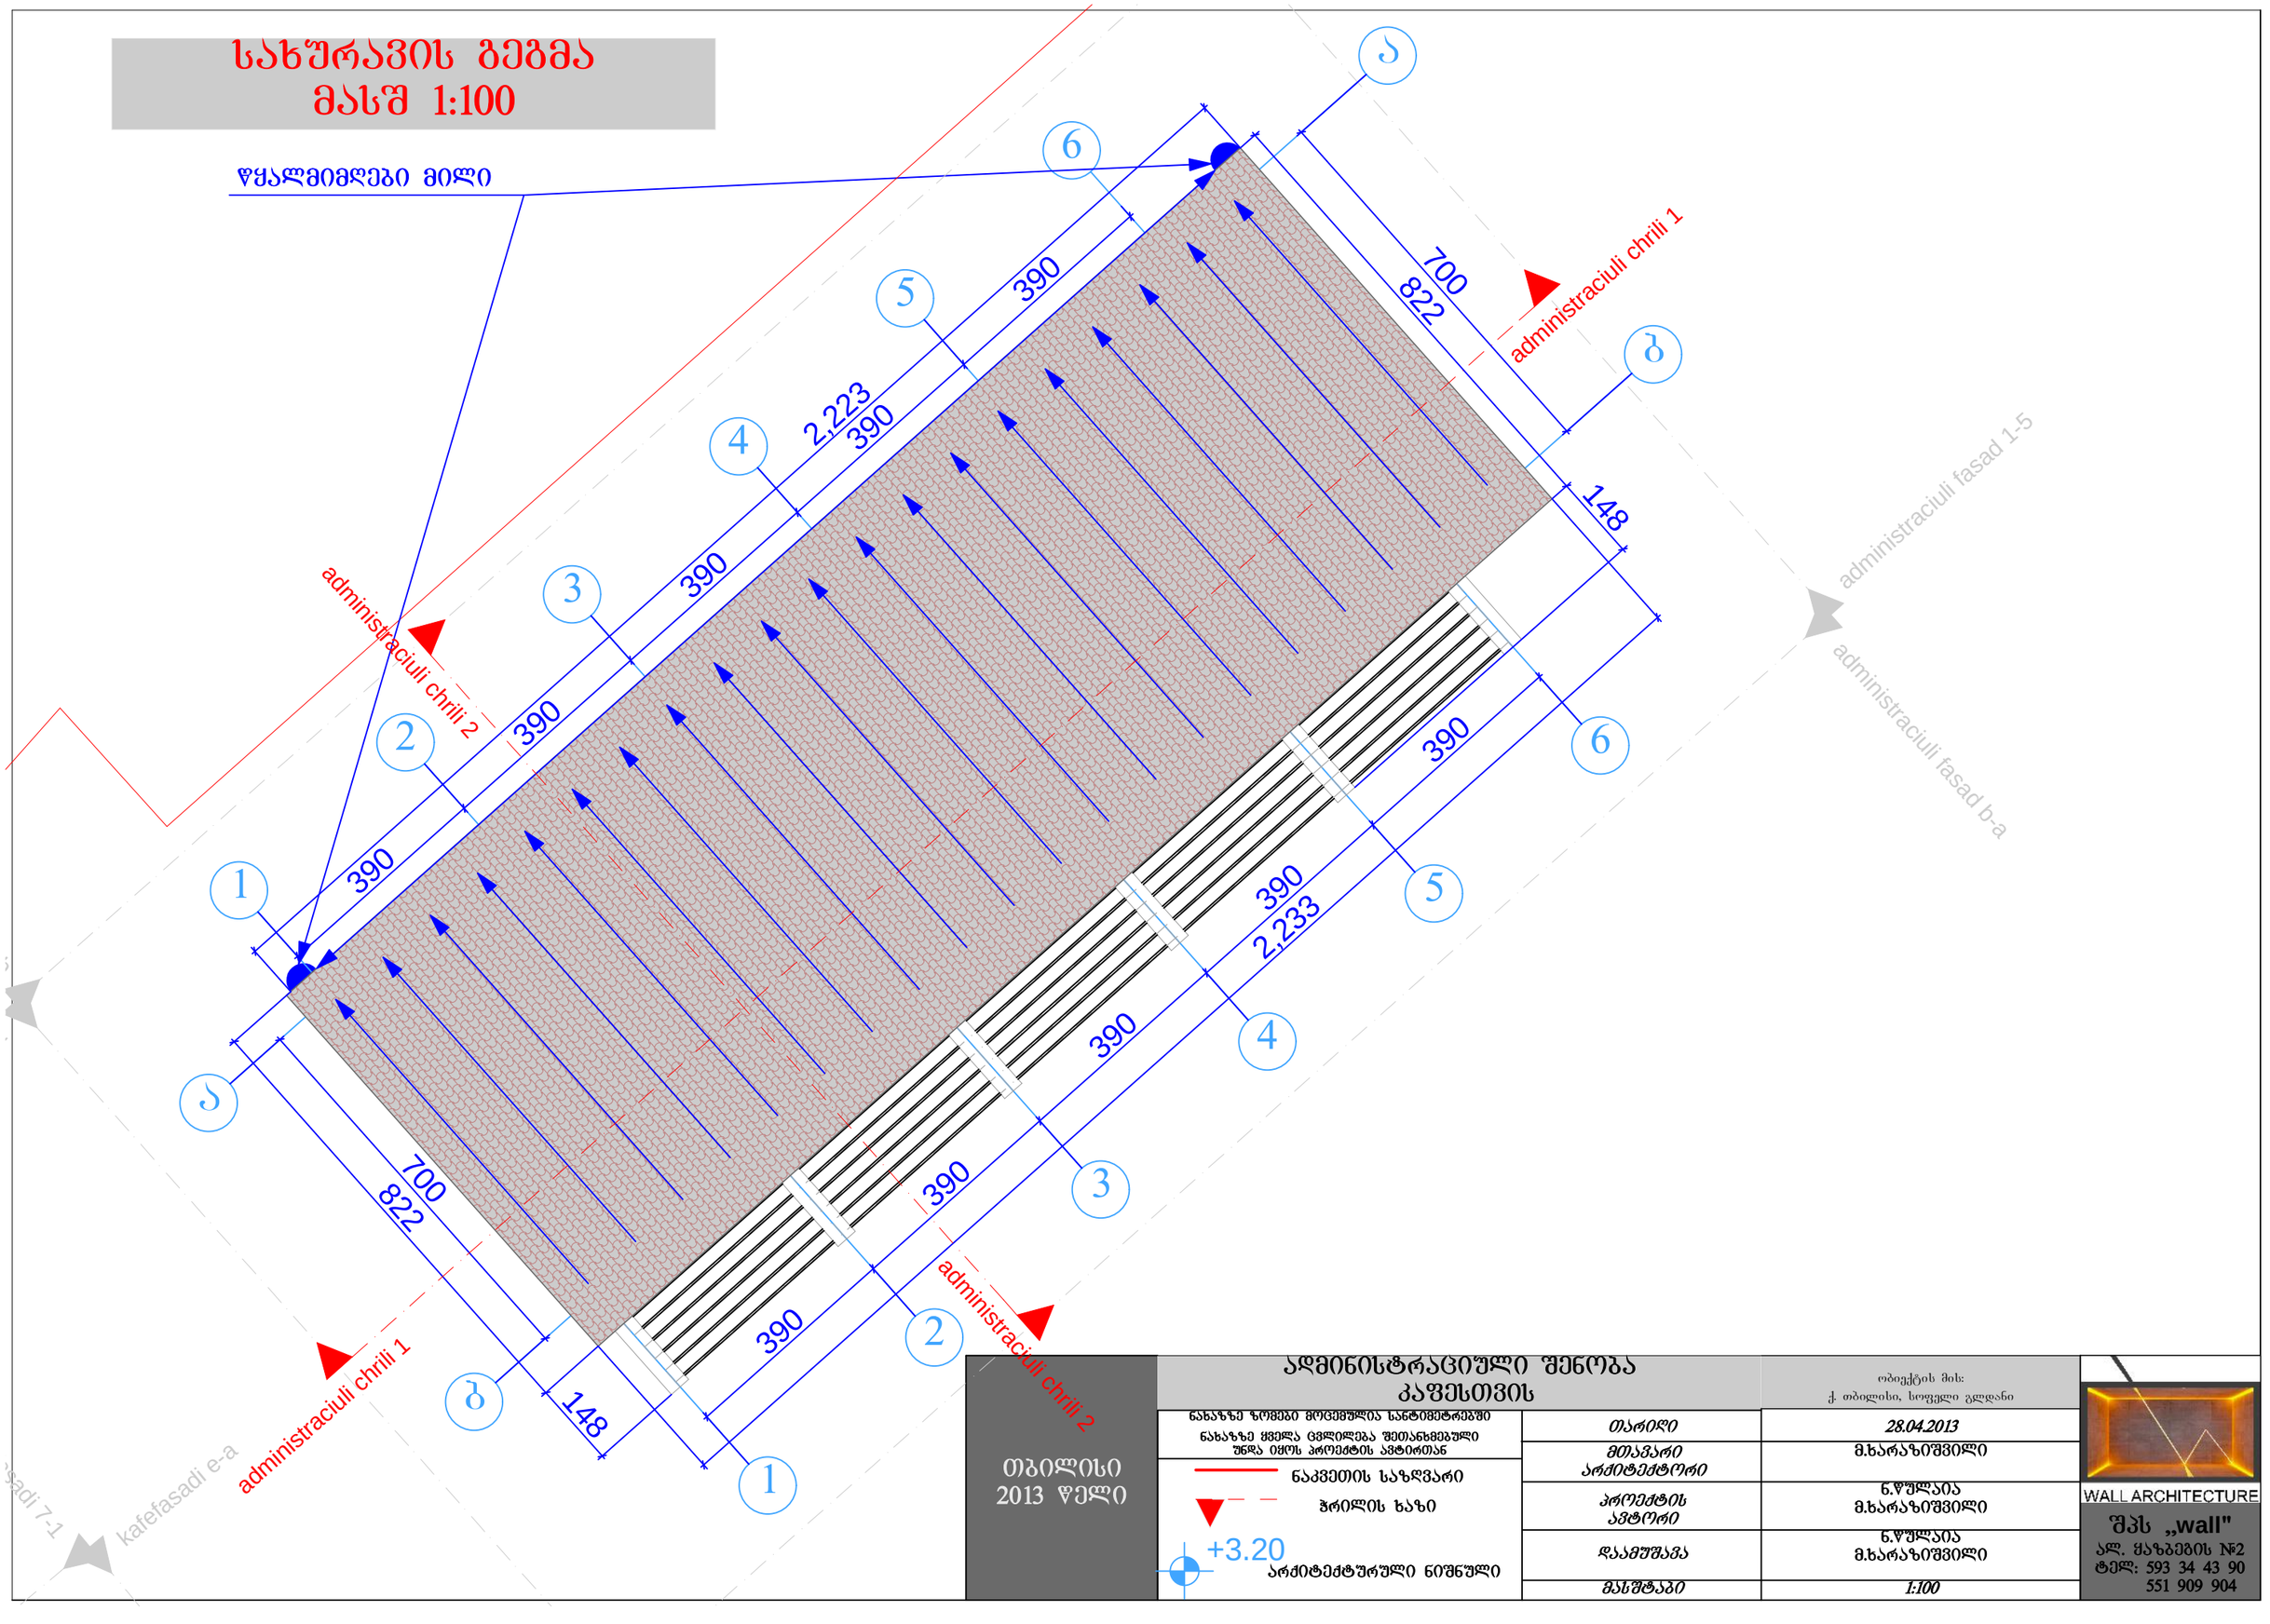

თბილისი 2013 წელი	ადმინისტრაციული შენობა კაფესთვის	ობიექტის მის: ქ. თბილისი, სოფელი გლდანი
	ნახაზზე ზომები მოცემულია სანტიმეტრებში	თარიღი: 28.04.2013
	ნახაზზე ყველა ცვლილება შეთანხმებული უნდა იყოს პროექტის ავტორთან	მთავარი არქიტექტორი: მ.ხარაზიშვილი
	ნაკვეთის საზღვარი	პროექტის ავტორი: ნ.წულაია მ.ხარაზიშვილი
	ჭრილის ხაზი	დაამუშავა: ნ.წულაია მ.ხარაზიშვილი
	+3.20 არქიტექტურული ნიშნული	მასშტაბი: 1:100

WALL ARCHITECTURE
შპს „wall"
ალ. ყაზბეგის №2
ტელ: 593 34 43 90
551 909 904

პირველი სართულის გეგმა
მასშ 1:200

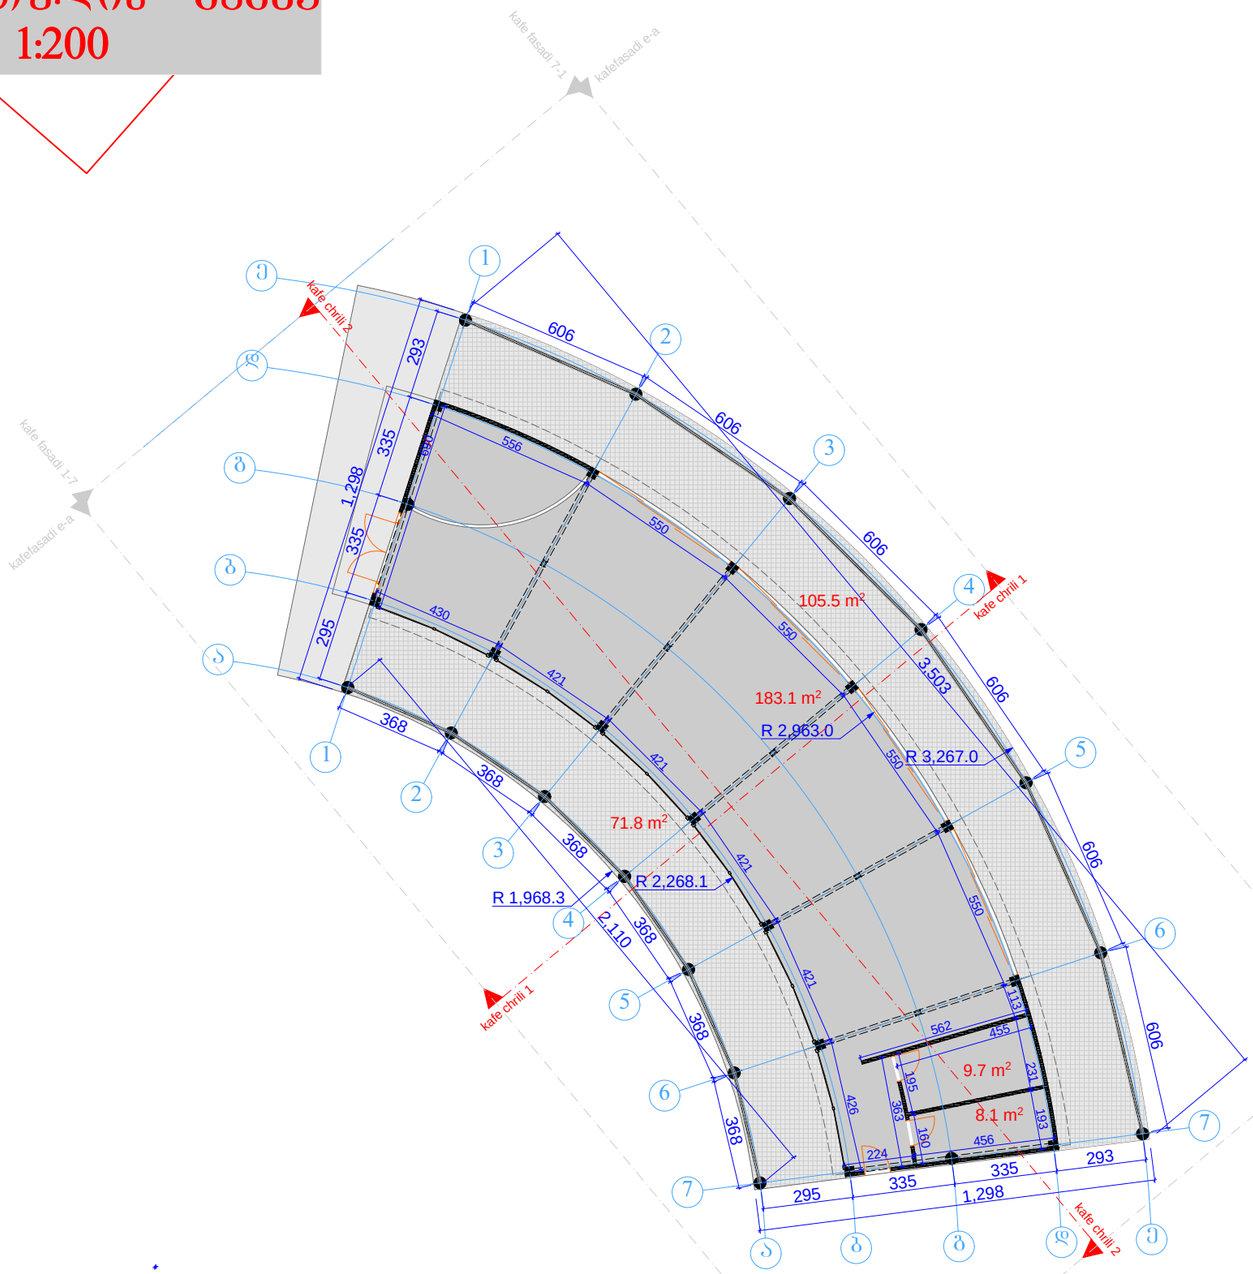

თბილისი 2013 წელი	კაფე	ობიექტის მის: ქ. თბილისი, ხოფცელი გლდანი
	ნახაზზე ზომები მოცემულია სანტიმეტრებში ნახაზზე ყველა ცვლილება შეთანხმებული უნდა იყოს პროექტის ავტორთან	თარიღი: 28.04.2013
	ნაკვეთის საზღვარი	მთავარი არქიტექტორი: მ.ხარაზიშვილი
	ჭრილის ხაზი	პროექტის ავტორი: ნ.ფულაია მ.ხარაზიშვილი
	±0.00 არქიტექტურული ნიშნული	დასამუშავა: ნ.ფულაია მ.ხარაზიშვილი
		მასშტაბი: 1:200

WALL ARCHITECTURE
შპს „wall"
ალ. ყაზბეგის №2
ტელ: 593 34 43 90
551 909 904

სახურავის გეგმა
მასშ 1:200

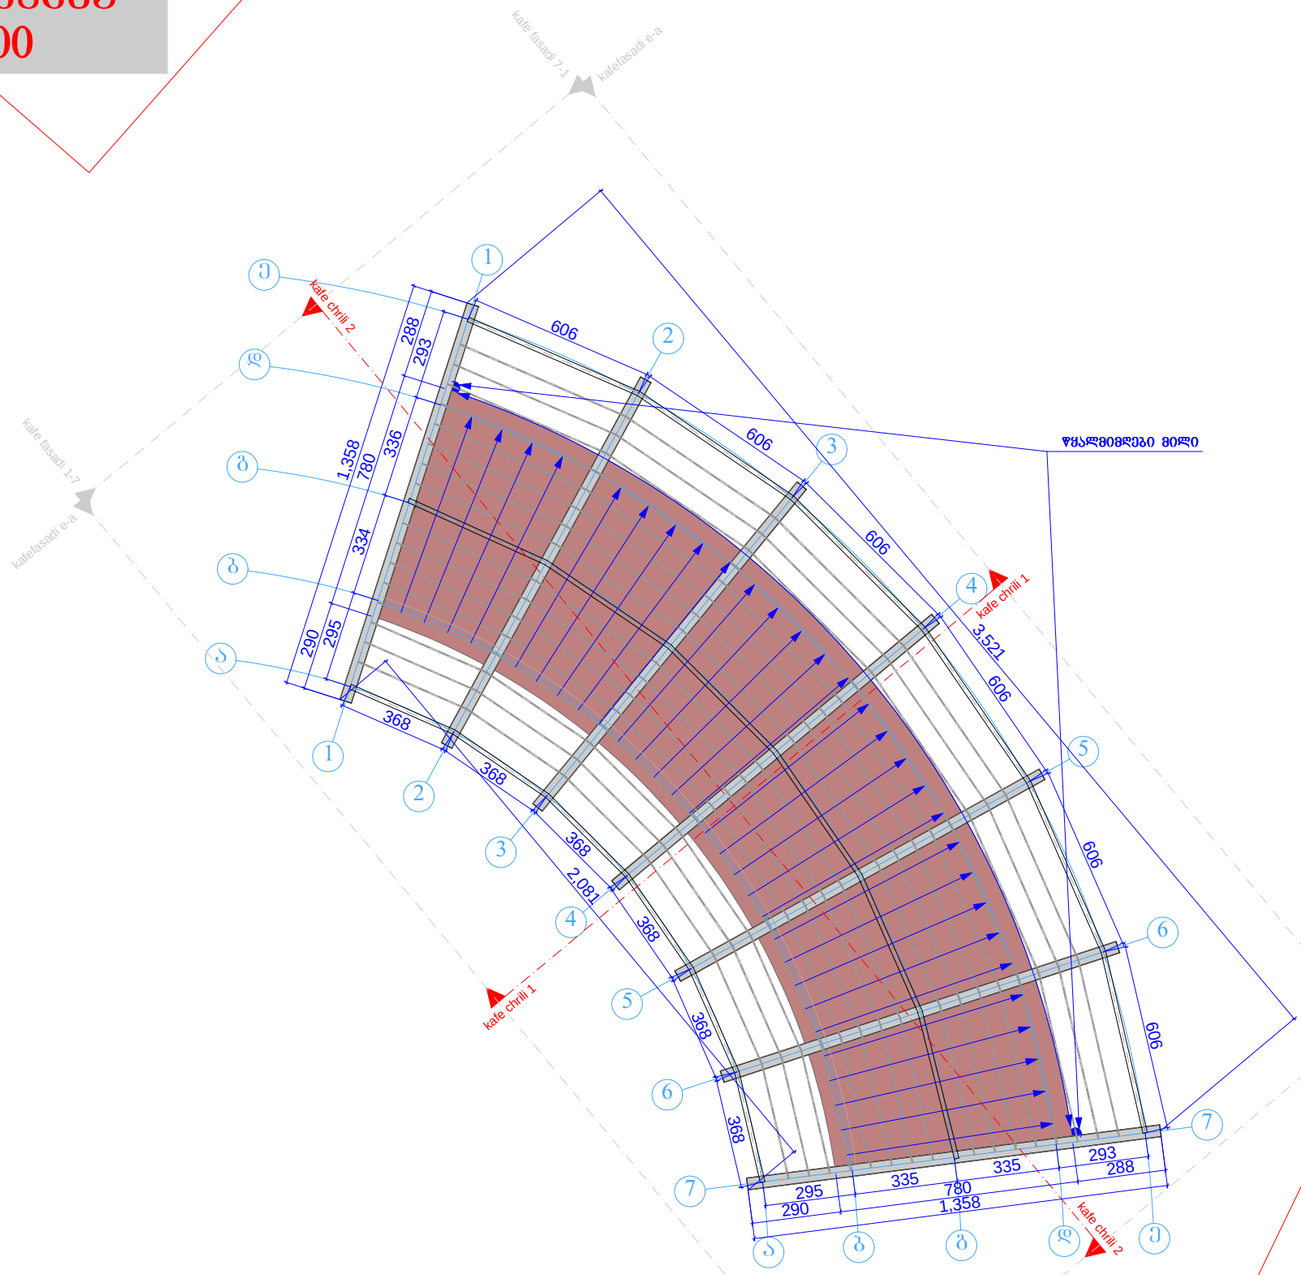

თბილისი 2013 წელი	კაფე	ობიექტის მის: ქ. თბილისი, ხოფული გლდანი
	ნახაზზე ზომები მოცემულია სანტიმეტრებში ნახაზზე ყველა ცვლილება შეთანხმებული უნდა იყოს პროექტის ავტორთან	თარიღი: 28.04.2013
	ნაკვეთის საზღვარი	მთავარი არქიტექტორი: მ.ხარაზიშვილი
	ჩრილის ხაზი	პროექტის ავტორი: ნ.წულაია მ.ხარაზიშვილი
	+3.20 არქიტექტურული ნიშნული	დაამუშავა: ნ.წულაია მ.ხარაზიშვილი
		მასშტაბი: 1:200

WALL ARCHITECTURE
შპს „wall"
ალ. ყაზბეგის №2
ტელ: 593 34 43 90
551 909 904

პირველი სართულის გეგმა
მასშ 1:100

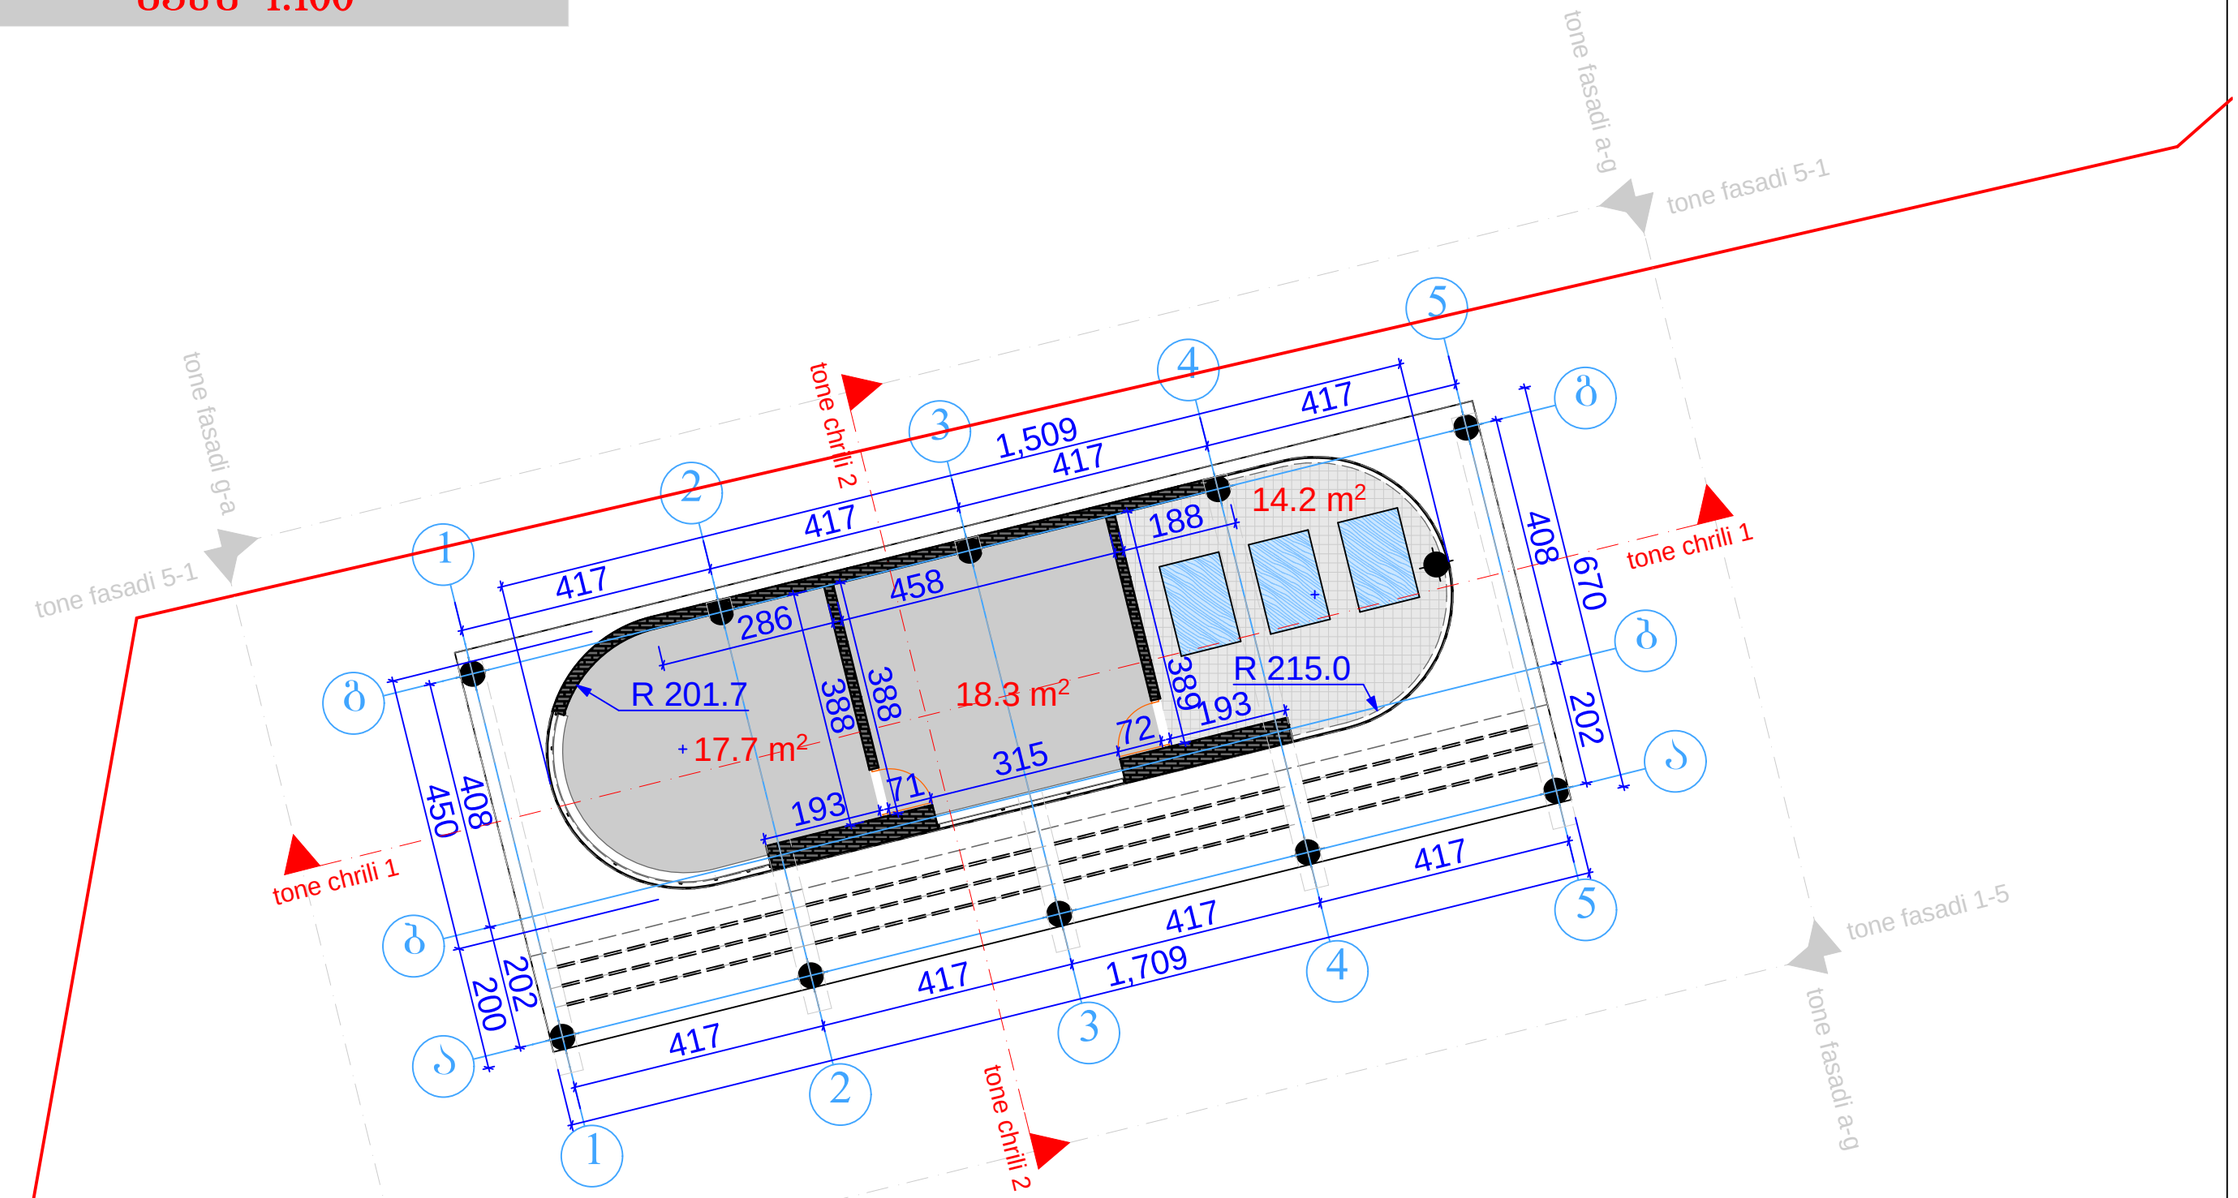

თონე

ობიექტის მის:
ქ. თბილისი, სოფელი გლდანი

ნახაზზე ზომები მოცემულია სანტიმეტრებში ნახაზზე ყველა ცვლილება შეთანხმებული უნდა იყოს პროექტის ავტორთან	
ნაკვეთის საზღვარი	
ჭრილის ხაზი	
±0.00 არქიტექტურული ნიშნული	
თარიღი	28.04.2013
მთავარი არქიტექტორი	მ.ხარაზიშვილი
პროექტის ავტორი	ნ.ყულია მ.ხარაზიშვილი
დაამუშავა	ნ.ყულია მ.ხარაზიშვილი
მასშტაბი	1:100

თბილისი
2013 წელი

WALL ARCHITECTURE
შპს „wall"
ალ. მაზნევის №2
ტელ: 593 34 43 90
551 909 904

სახურავის გეგმა
მასშ 1:100

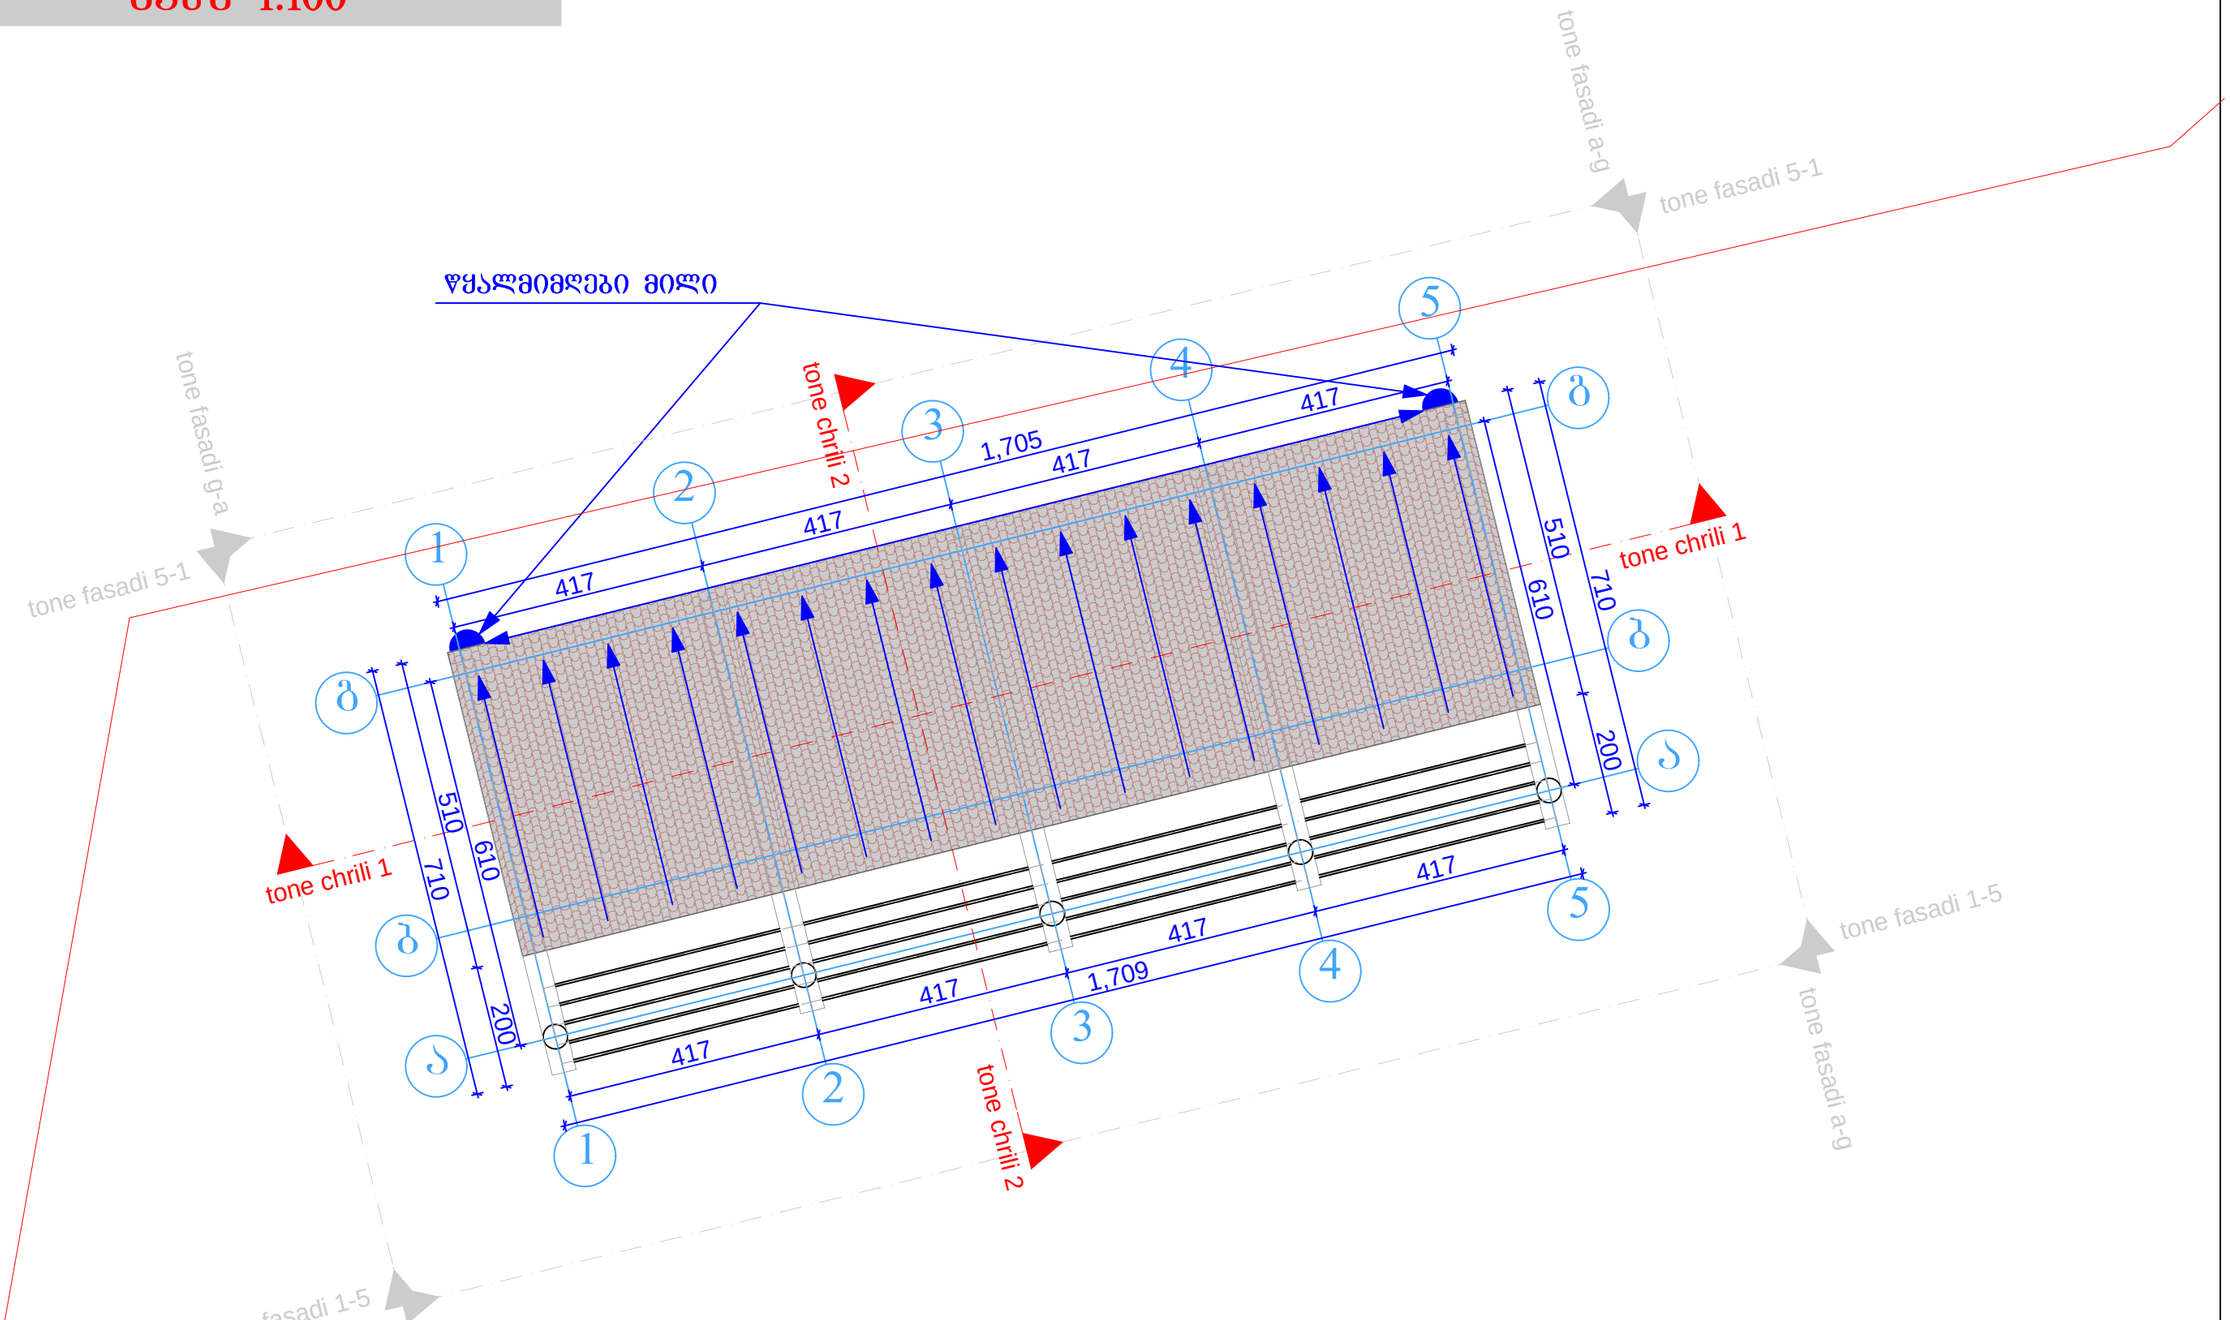

თბილისი 2013 წელი	**თონე**	ობიექტის მის: ქ. თბილისი, სოფელი გლდანი
ნახაზზე ზომები მოცემულია სანტიმეტრებში ნახაზზე ყველა ცვლილება შეთანხმებული უნდა იყოს პროექტის ავტორთან	*თარიღი*	*28.04.2013*
	მთავარი არქიტექტორი	მ.ხარაზიშვილი
ნაკვეთის საზღვარი ჭრილის ხაზი +3.20 არქიტექტურული ნიშნული	*პროექტის ავტორი*	ნ.წულაია მ.ხარაზიშვილი
	დაამუშავა	ნ.წულაია მ.ხარაზიშვილი
	მასშტაბი	*1:100*

WALL ARCHITECTURE
შპს „wall"
ალ. მაზნეების №2
ტელ: 593 34 43 90
551 909 904