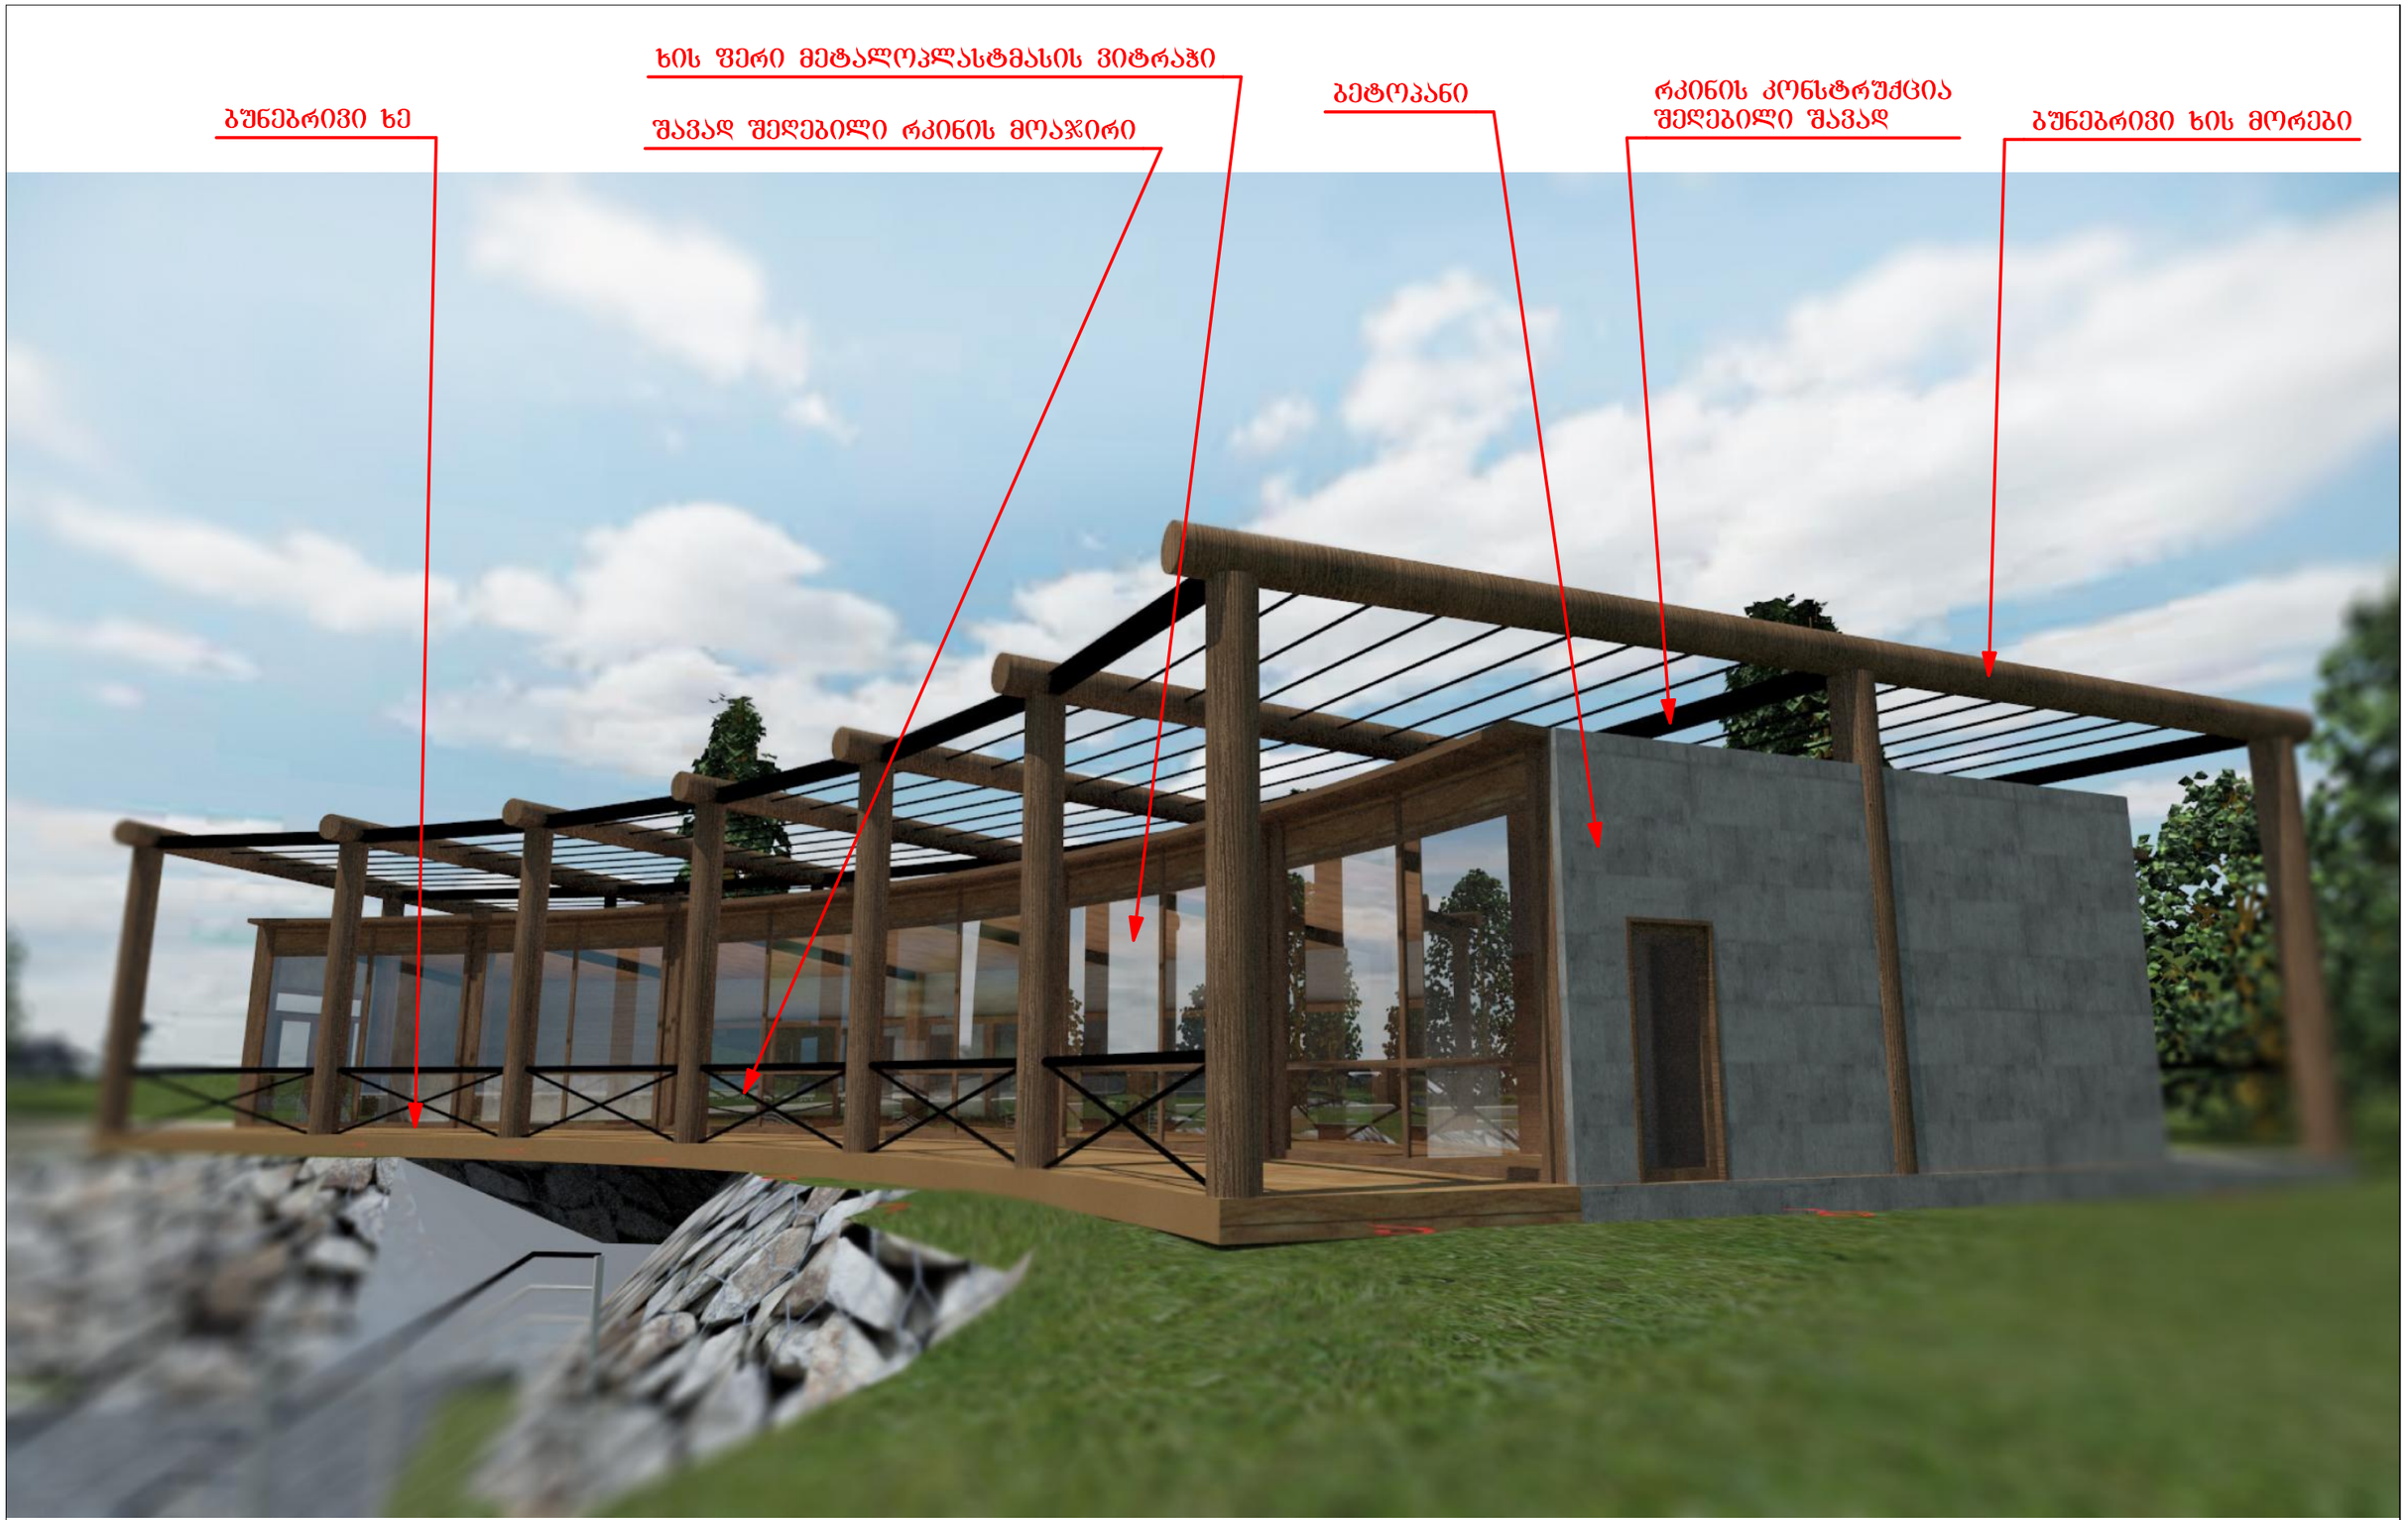
ხის ფერი მეტალოპლასტმასის ვიტრაჟი
ბუნებრივი ხე
შავად შეღებილი რკინის მოაჯირი
ბეტონპანი
რკინის კონსტრუქცია
შეღებილი შავად
ბუნებრივი ხის მორები

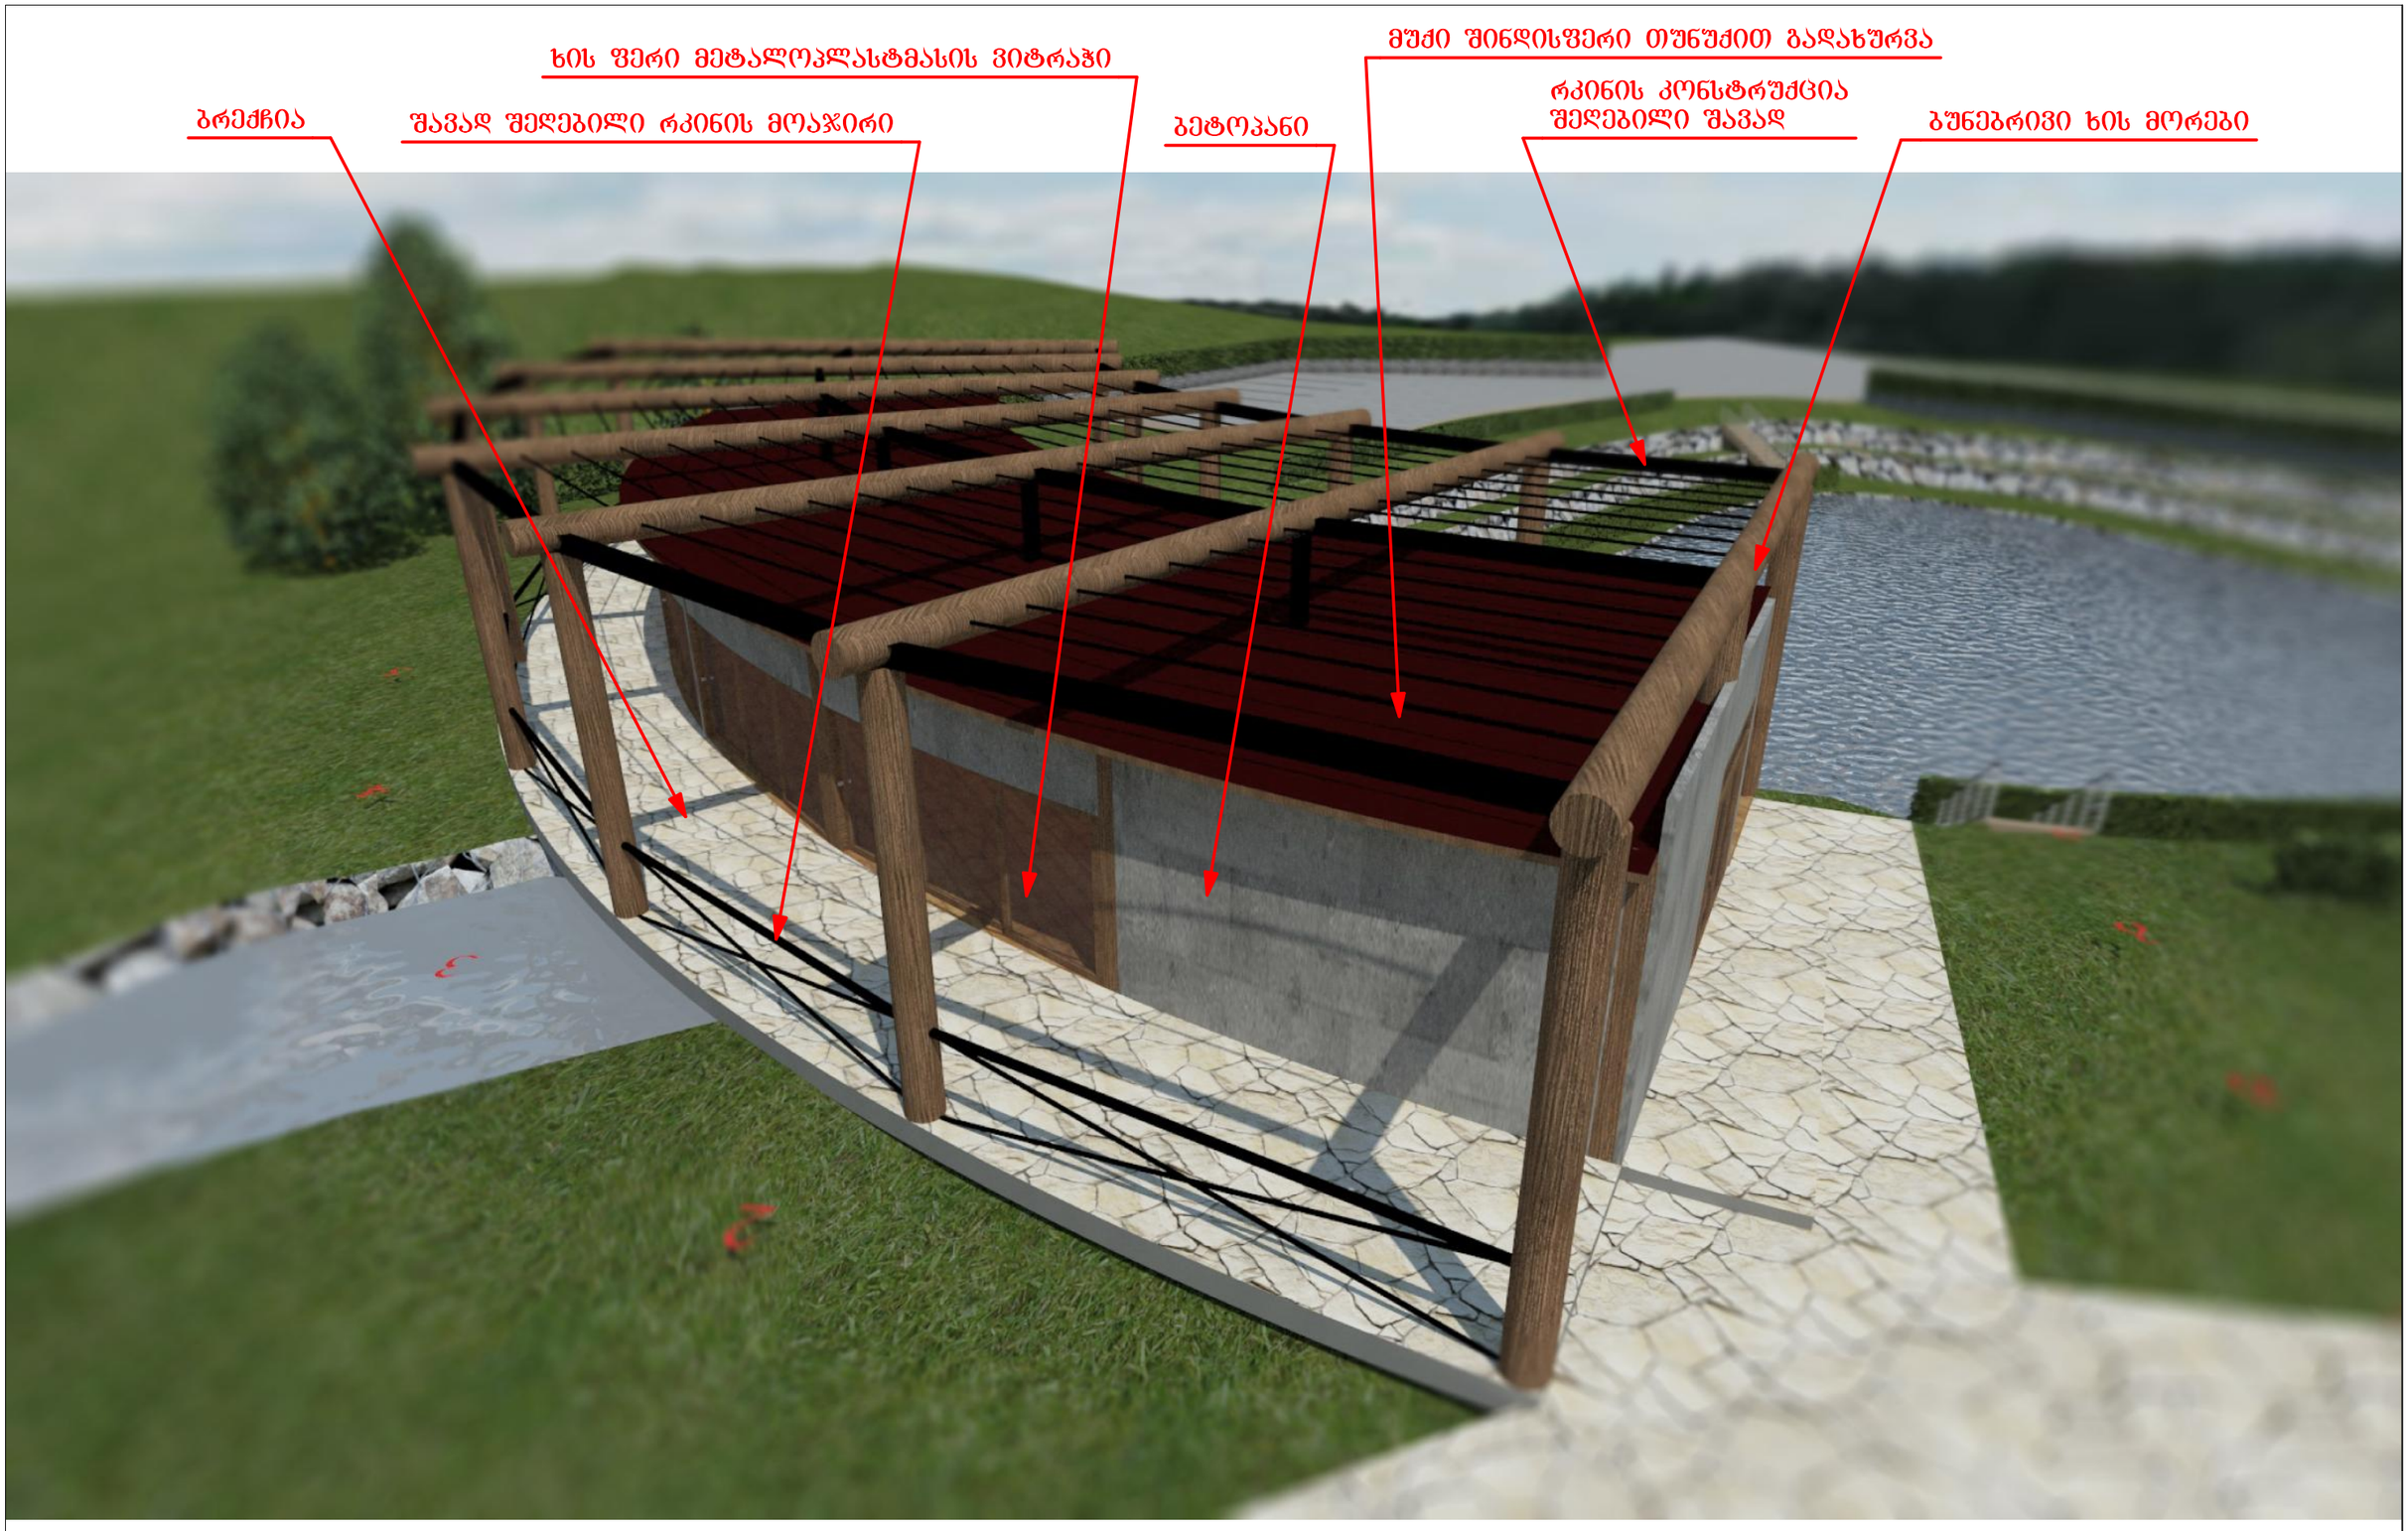
ხის ფერი მეტალოპლასტმასის ვიტრაჟი
მუქი შინდისფერი თუნუქით გადახურვა
ბრეჭჩია
შავად შეღებილი რკინის მოაჯირი
ბეტონპანი
რკინის კონსტრუქცია
შეღებილი შავად
ბუნებრივი ხის მორები

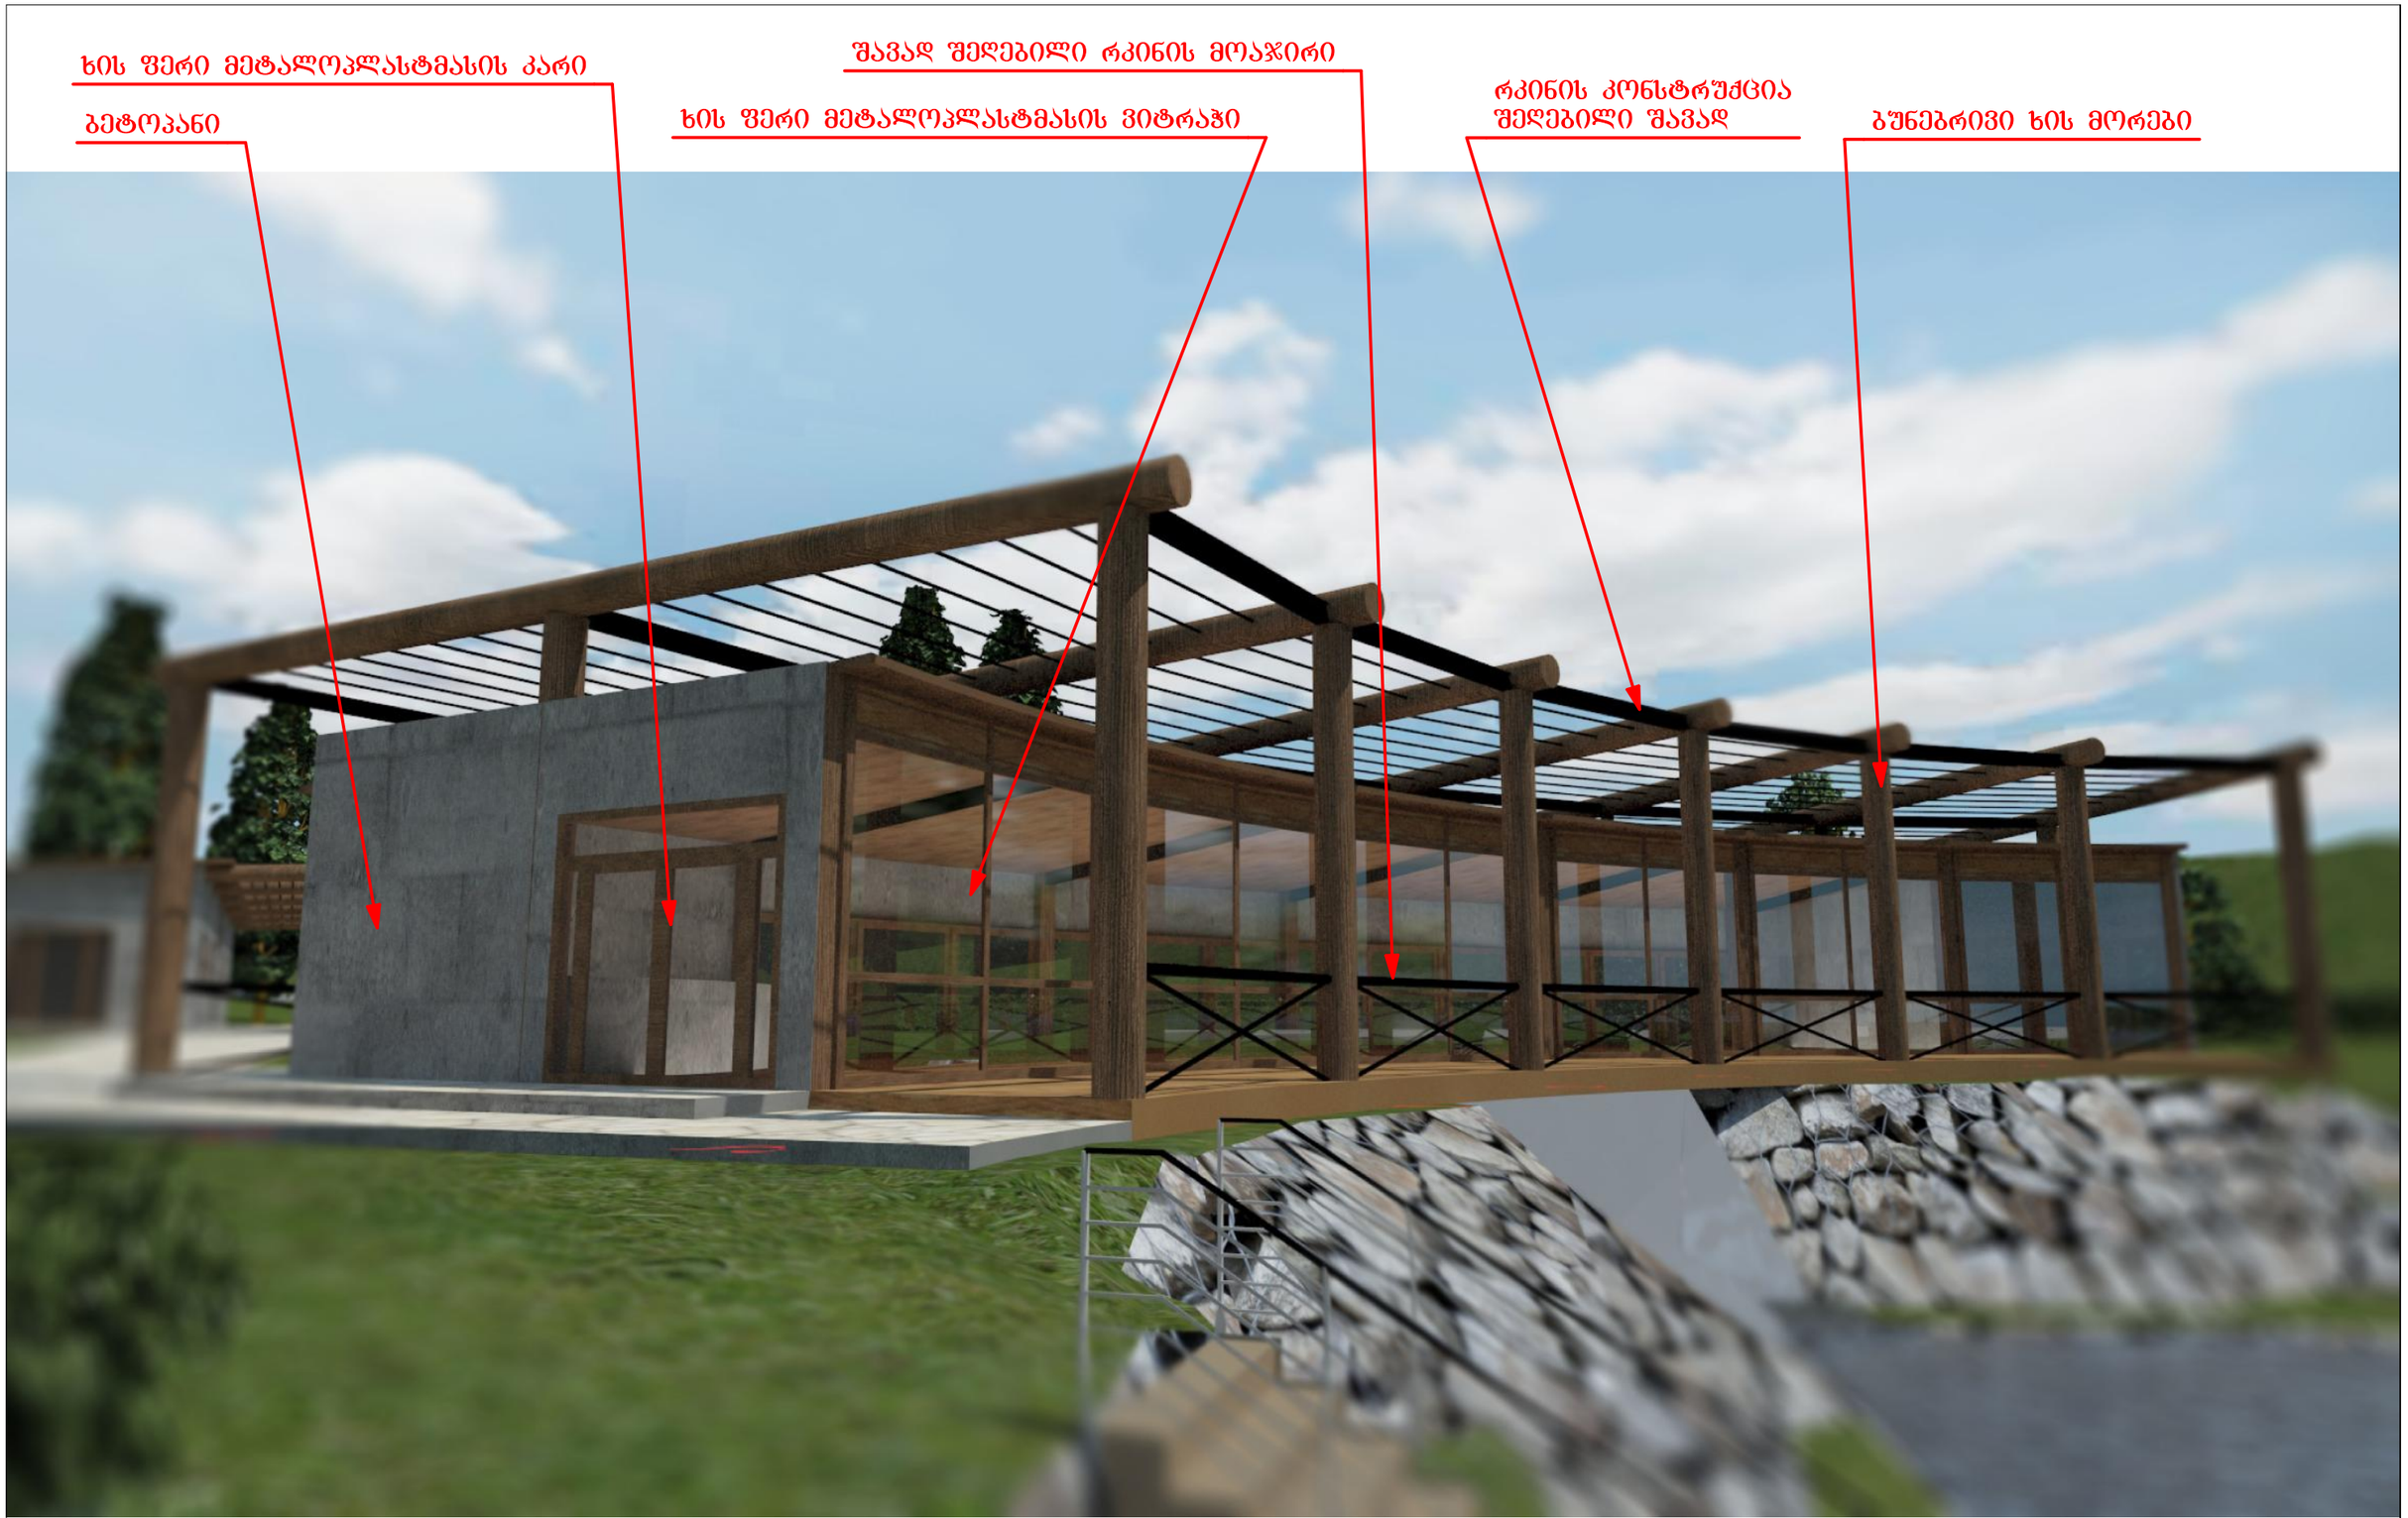
ხის ფერი მეტალოპლასტმასის კარი
ბეტოპანი
შავად შეღებილი რკინის მოაჯირი
ხის ფერი მეტალოპლასტმასის ვიტრაჟი
რკინის კონსტრუქცია შეღებილი შავად
ბუნებრივი ხის მორები


ხის ფერი მეტალოპლასტმასის კარები
ხის ფერი მეტალოპლასტმასის ფანჯრები
ბრეჭჩია
ბუნებრივი ხის მორები
ბეტონი

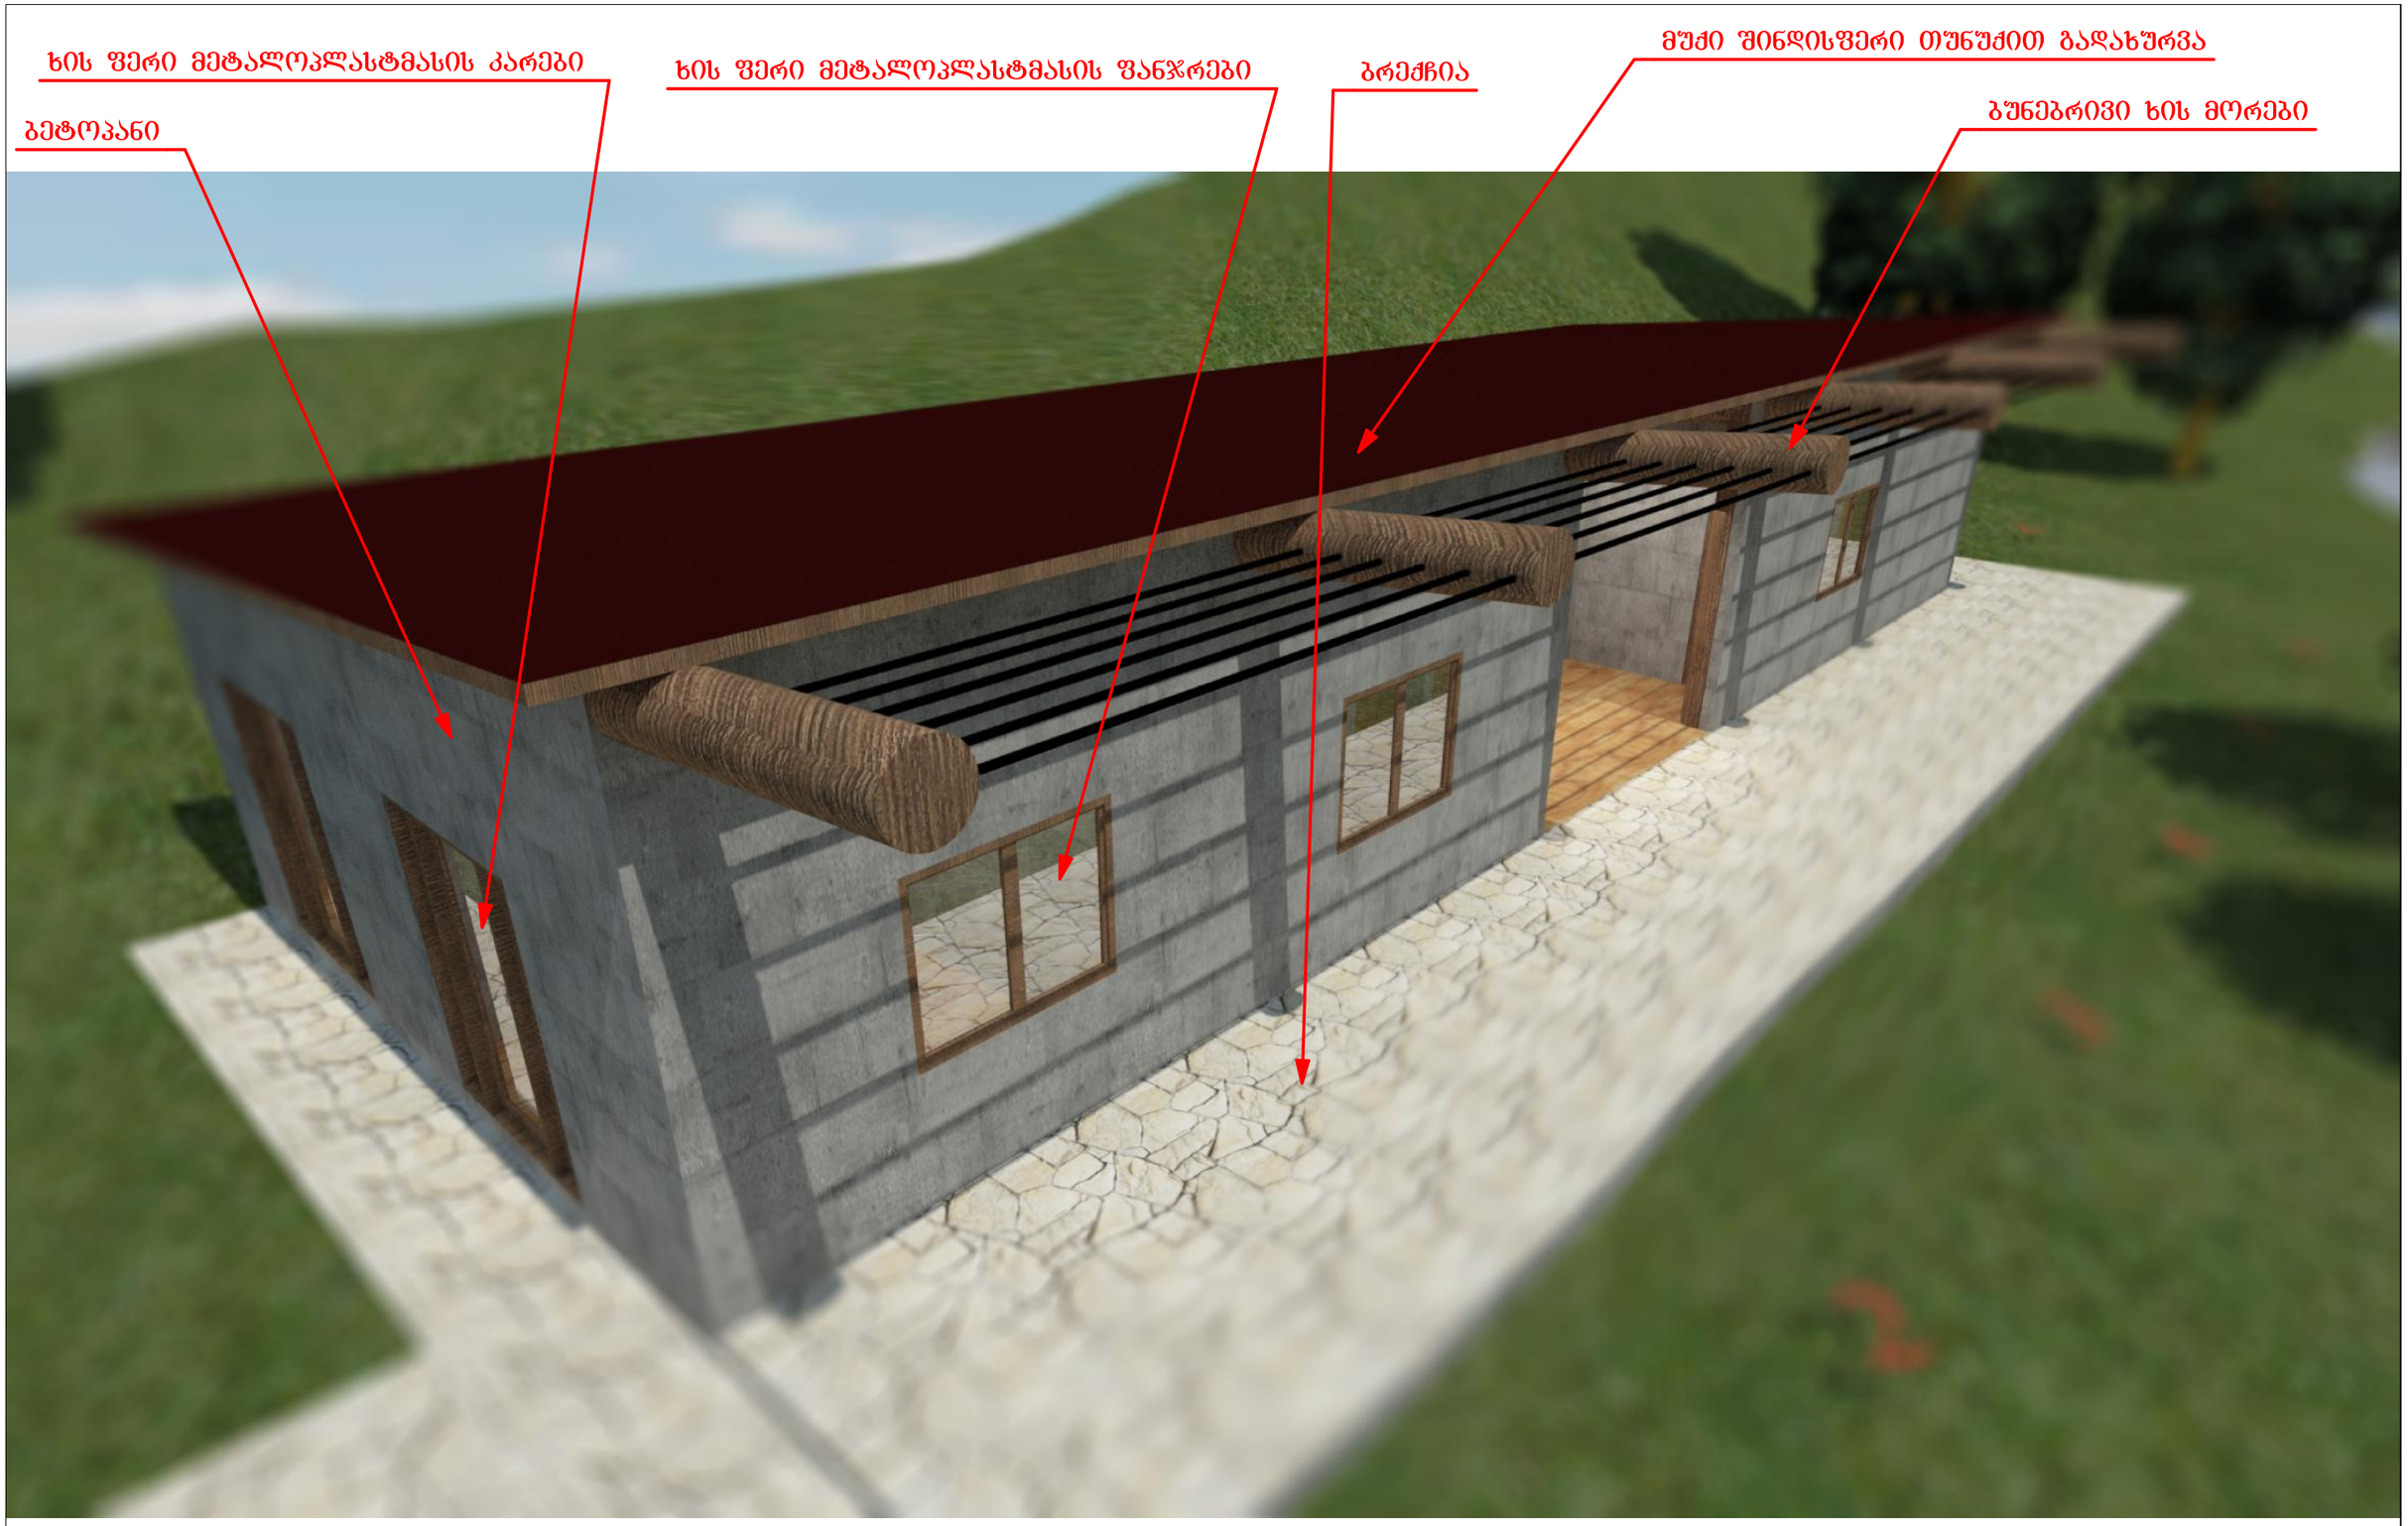
ხის ფერი მეტალოპლასტმასის კარები
ხის ფერი მეტალოპლასტმასის ფანჯრები
ბრეჭჩია
მუქი შინდისფერი თუნუქით გადახურვა
ბეტონი
ბუნებრივი ხის მორები

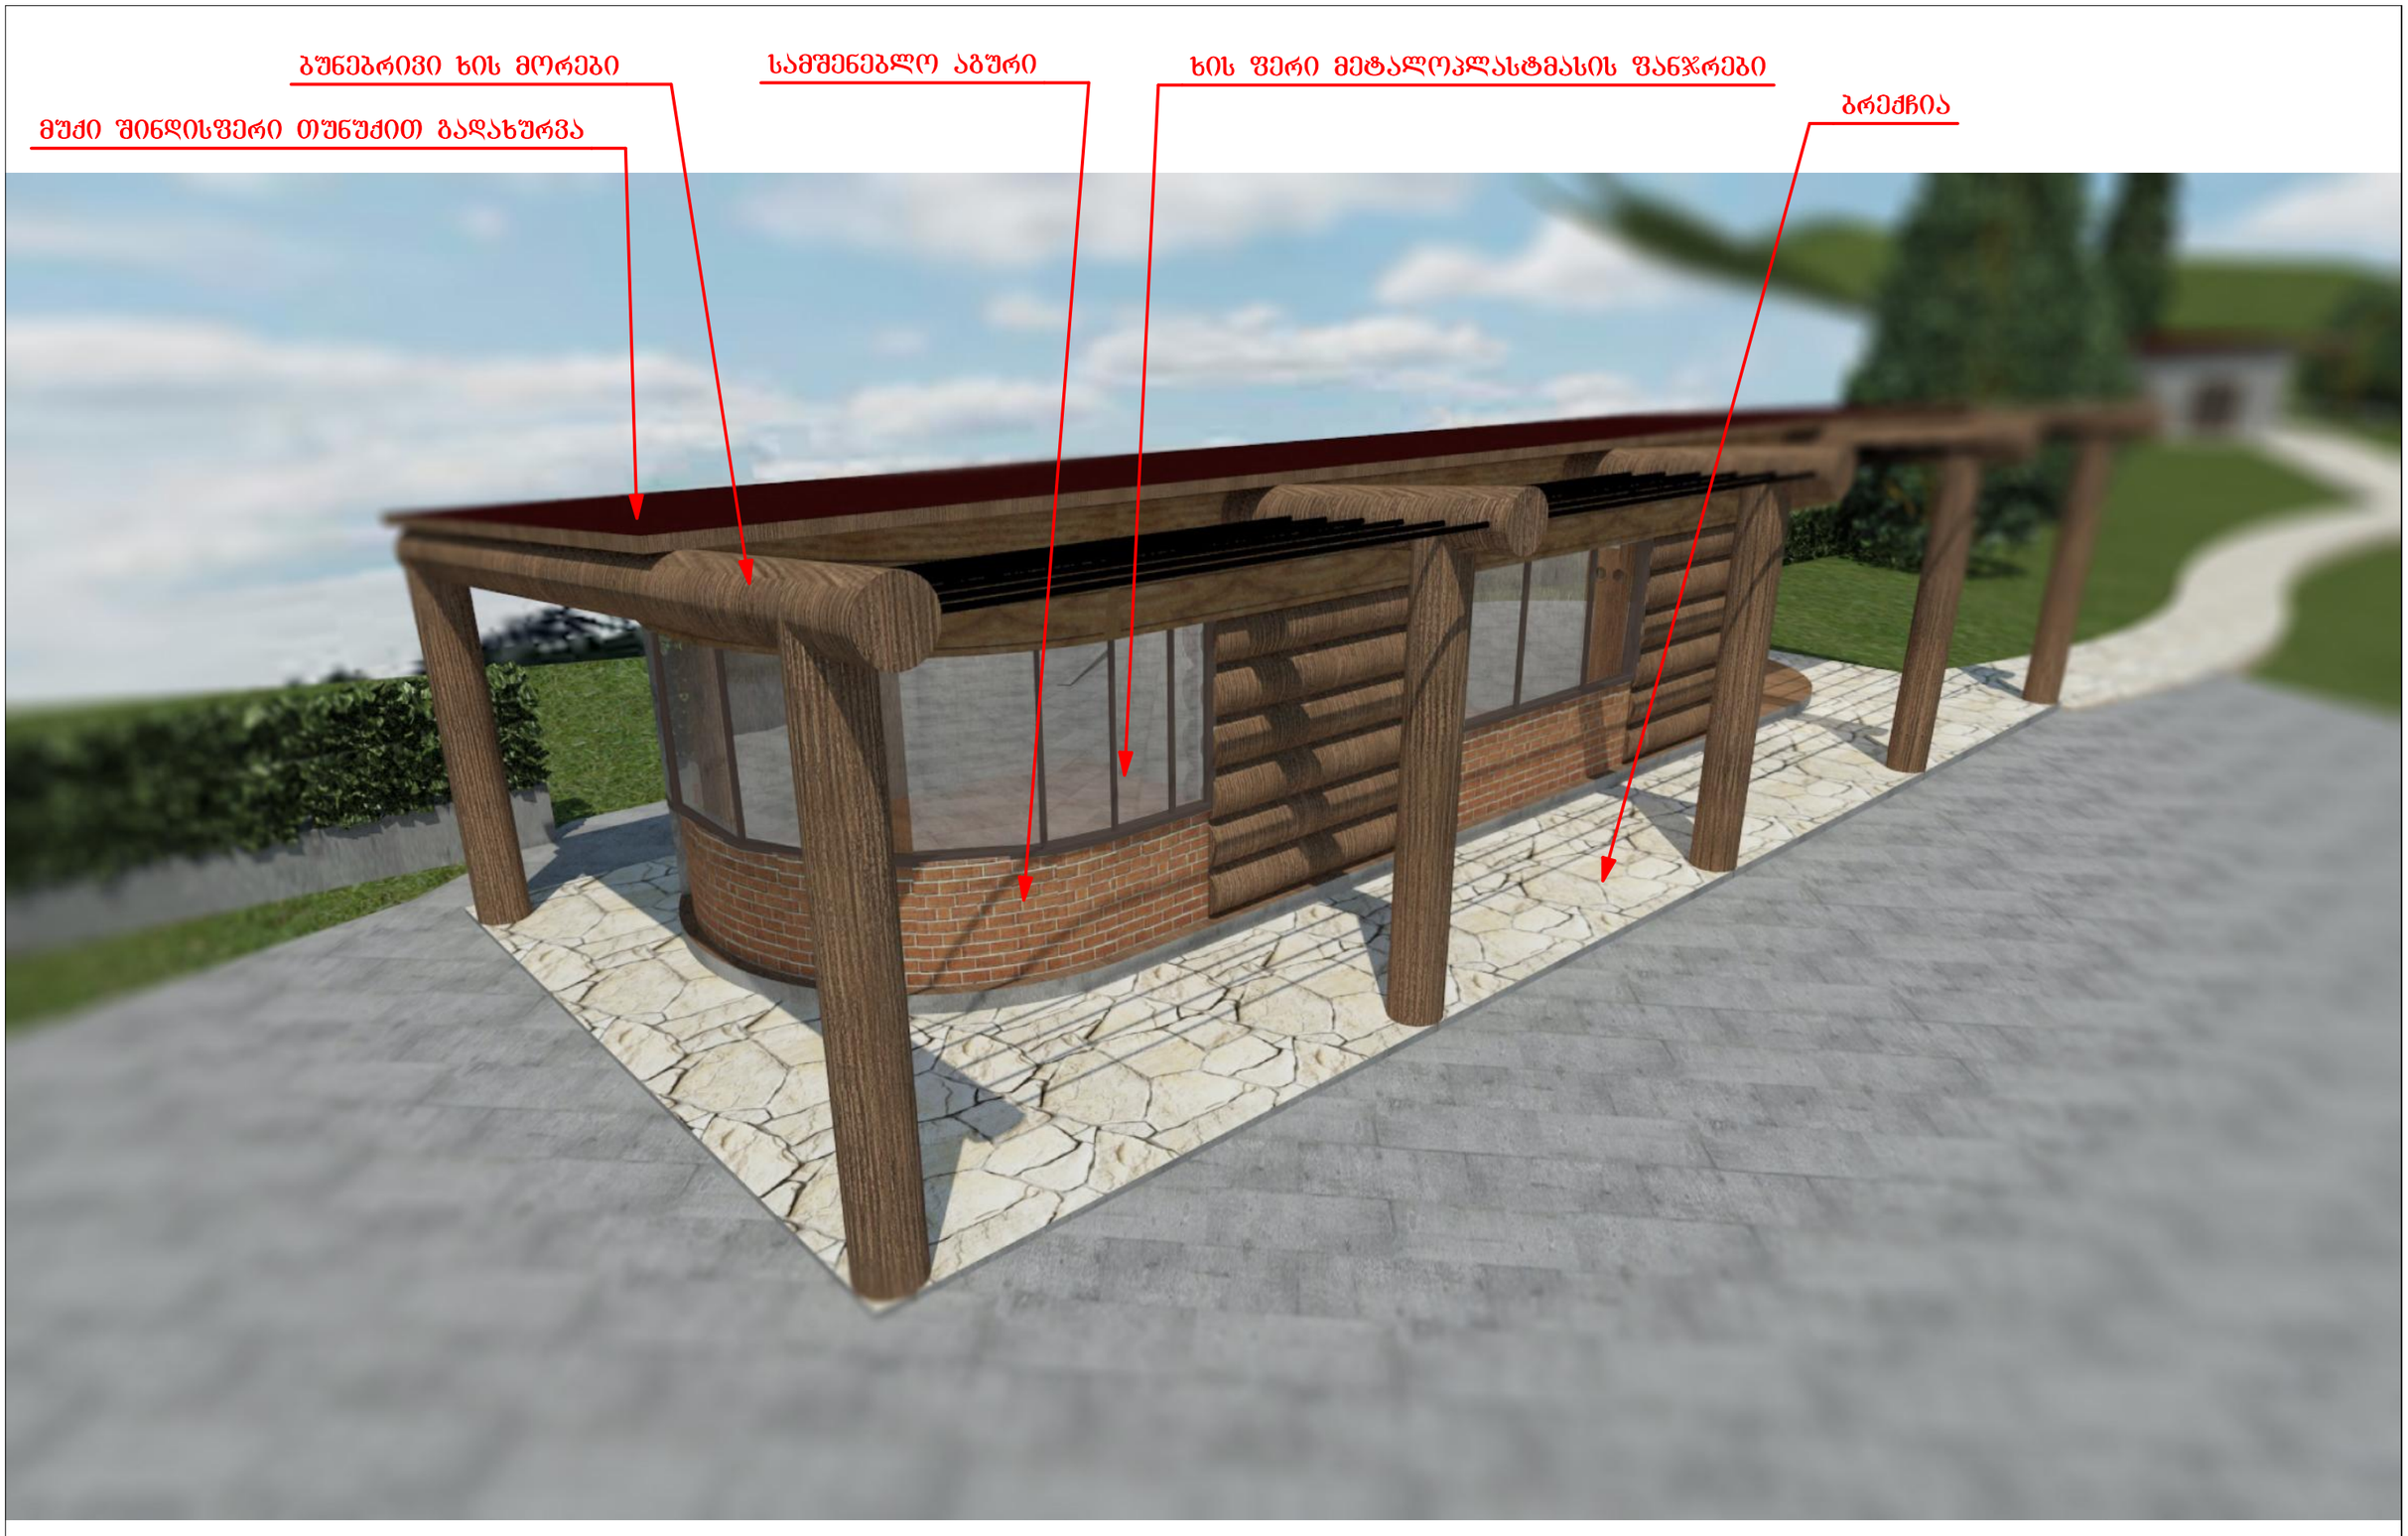
ბუნებრივი ხის მორები
სამშენებლო აბური
ხის ფერი მეტალოპლასტმასის ფანჯრები
მუქი შინდისფერი თუნუქით გადახურვა
ბრეზენტი


ხის ფერი მეტალოპლასტმასის ფანჯრები
ბუნებრივი ხის მორები
სამშენებლო აბური
ბრეჭჩია

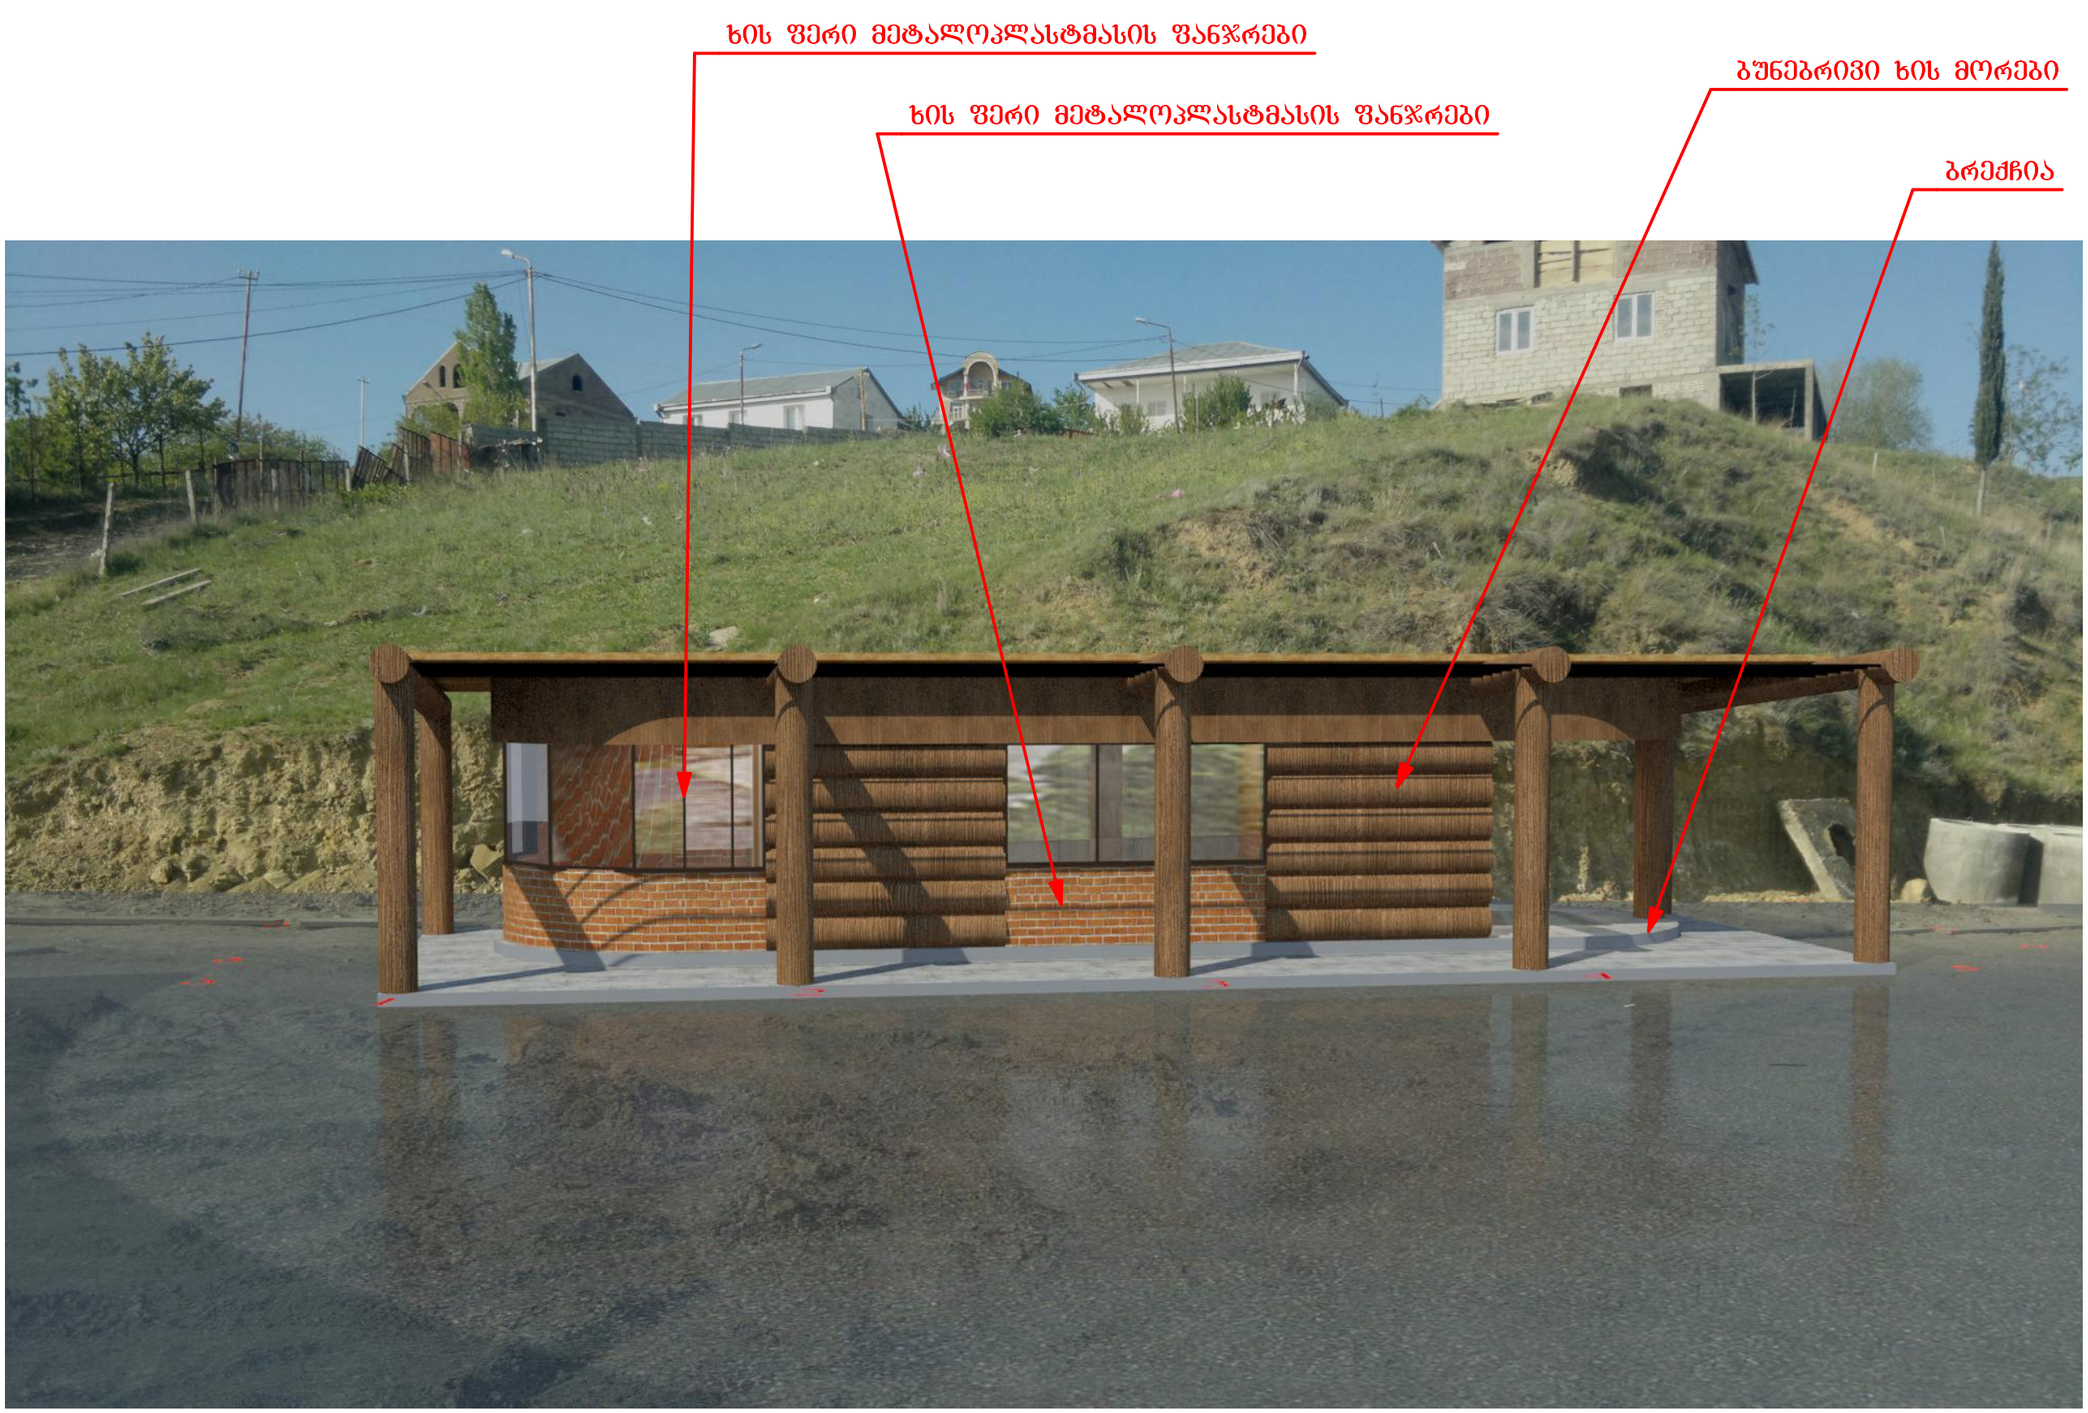
ხის ფერი მეტალოპლასტმასის ფანჯრები
ხის ფერი მეტალოპლასტმასის ფანჯრები
ბუნებრივი ხის მორები
ბრეჭჩია