ქ. თბილისი. წერეთლის გასასვლელი №3
ნაკვეთი № 01.14.07.010.007.
სასწავლო კორპუსის სახურავის რეკონსტრუქცია

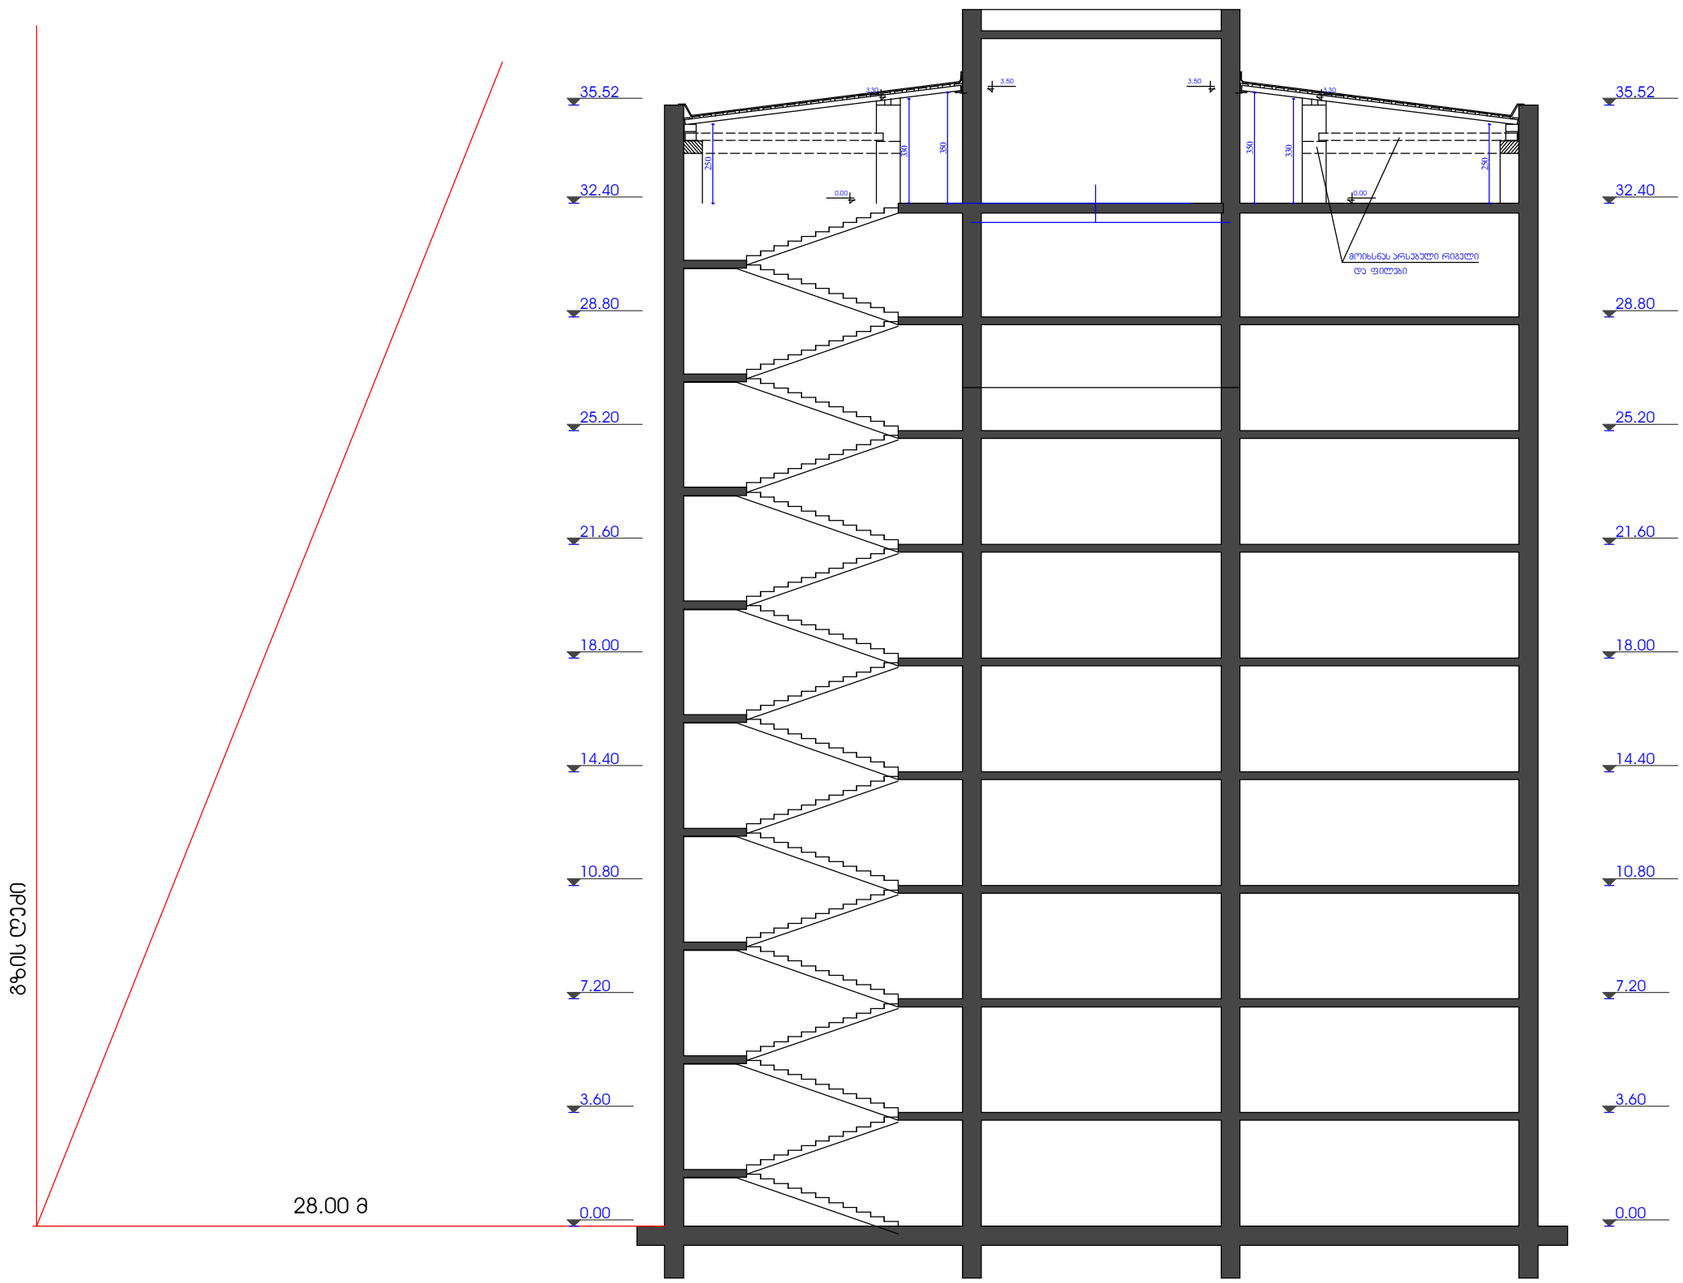

ფორმატი A-3	თბილისი-2013	
	დაკვეთა №	

ექსპლიკაცია

პირობითი ნიშნები

შენიშვნები

დამკვეთი:
ილიას სახელმწიფო უნივერსიტეტი

მისამართი:
ქ. თბილისი. ჩოლოყაშვილის 3/5

ჰრ. სახელწოდება:
ქ. თბილისი. წერეთლის გასასვლელი №3
ნაკვეთი № 01.14.07.010.007.
სასწავლო კორპუსის სახურავის რეკონსტრუქცია

თანამდებობა	გვარი	ხელმოწერა
ხელმძღვანელი		
ჰრ. ავტორი	ზ. მათიაშვილი	
დაამოწმა	ზ. მათიაშვილი	

ილიას სახელმწიფო უნივერსიტეტი

მისამართი:
ჩოლოყაშვილის 3/5

თარიღი 2013

მასშტაბი

ნახაზი:

სტადია	ფურცელი	ფურცლები
პ.		