ფასადი "B-G" ღერძებში
არსებული სიტუაცია (ანაზომი)
მ 1:100

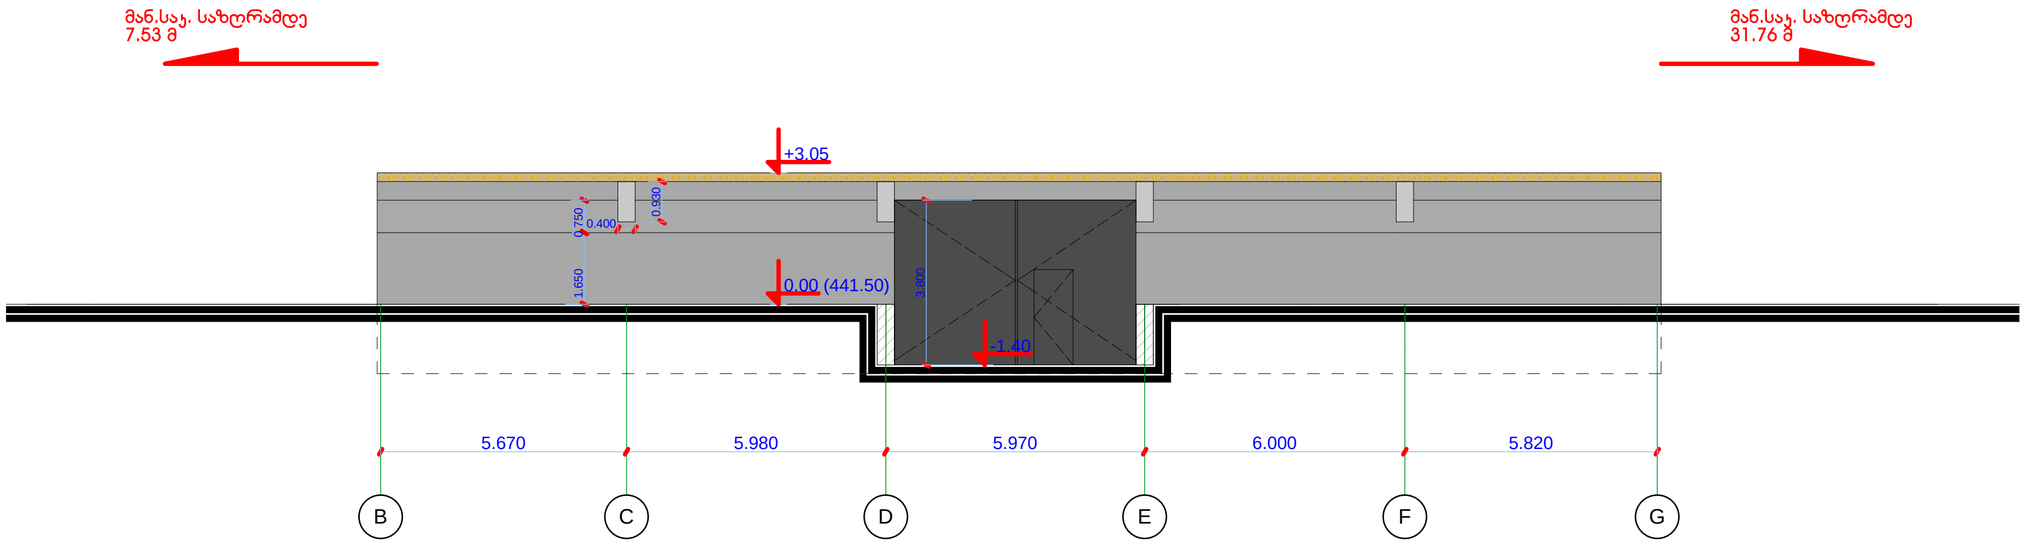

ფასადი "B-G" ღერძებში

მ 1:100

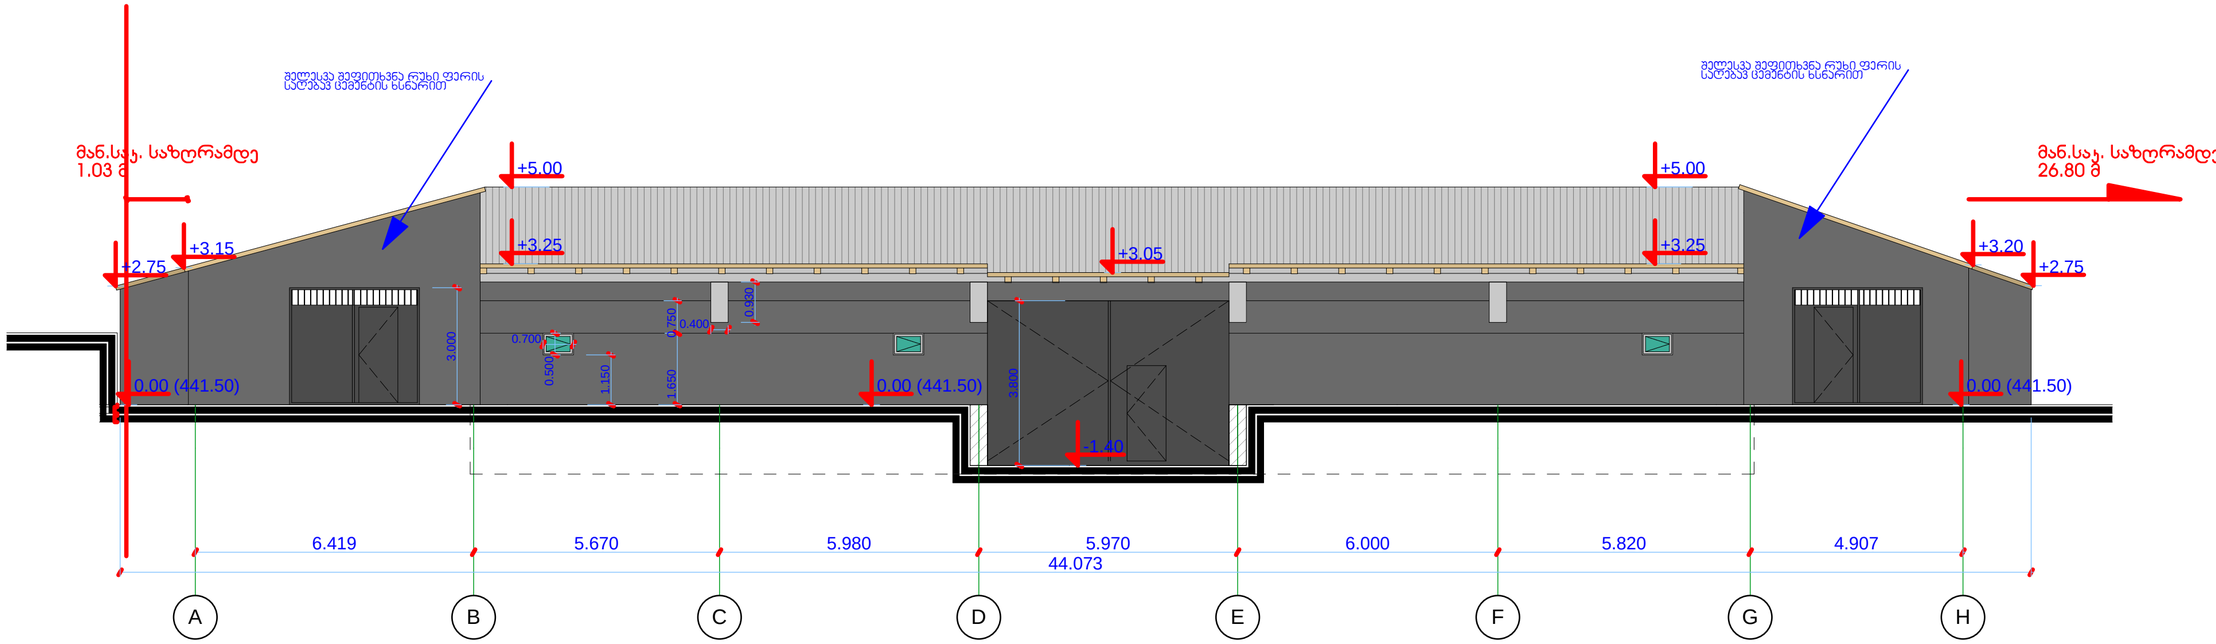

მთ. არქიტექტორი		გ. ბოკუჩავა	რეკონსტრუქციის პროექტი	სტადია	შურცელი	შურც.-ბი
დამკვეთი		ო. დადუნაშვილი		მპ		
კონსტრუქტორი		ლ. ფირფულაშვილი	წყალსადენის ძუჩა ძ. №13			
			ფასადი "B-G" ღერძებში არსებული სიტუაცია (ანაზომი)			
			ფასადი "B-G" ღერძებში	თბილისი		2013წ.

ფასადი "G-B" ღერძებში
არსებული სიტუაცია (ანაზომი)
მ 1:100

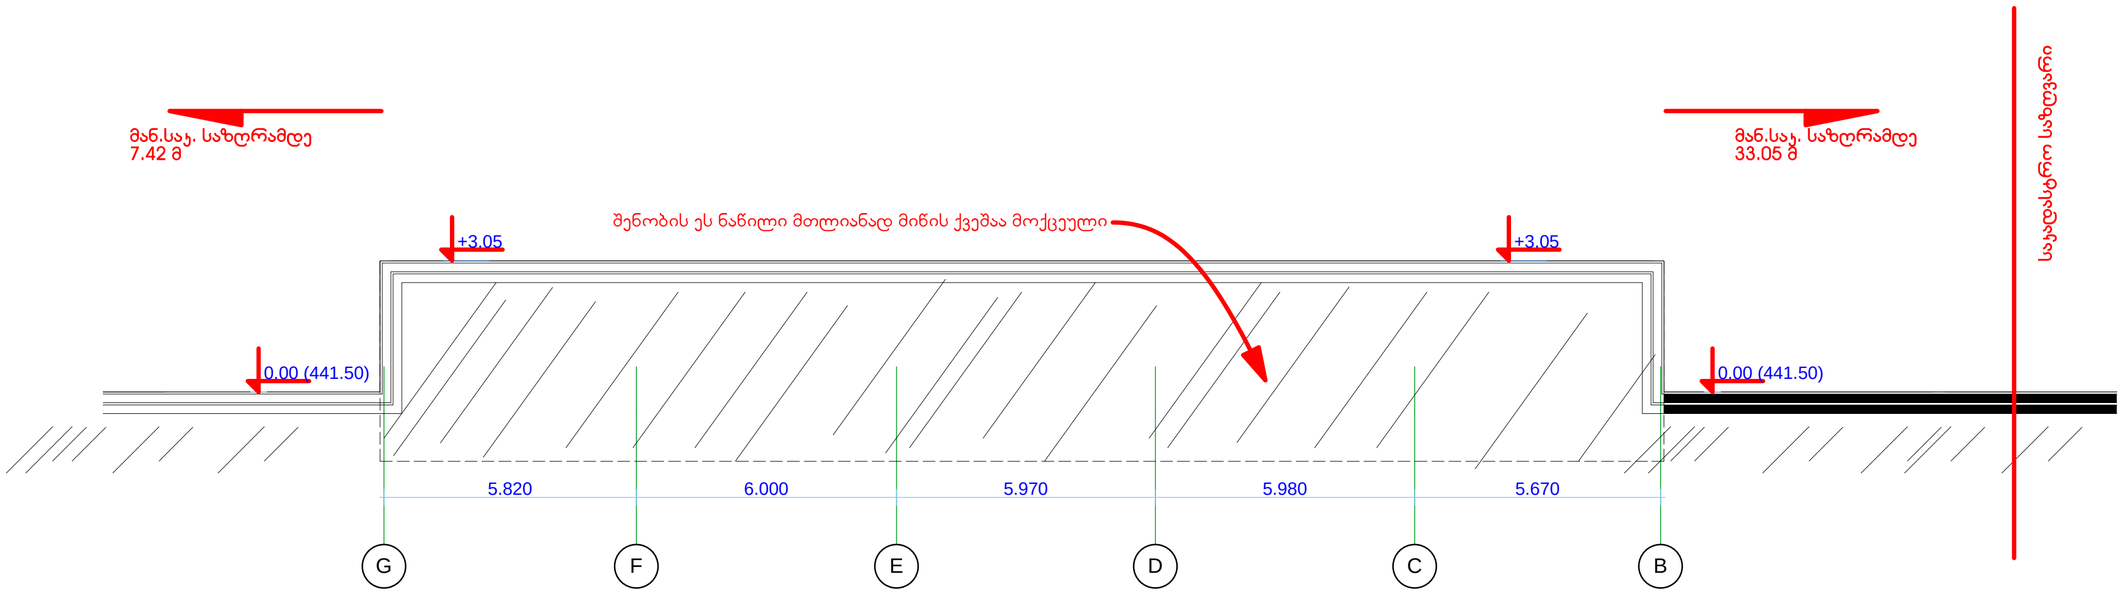

ფასადი "G-B" ღერძებში

მ 1:100

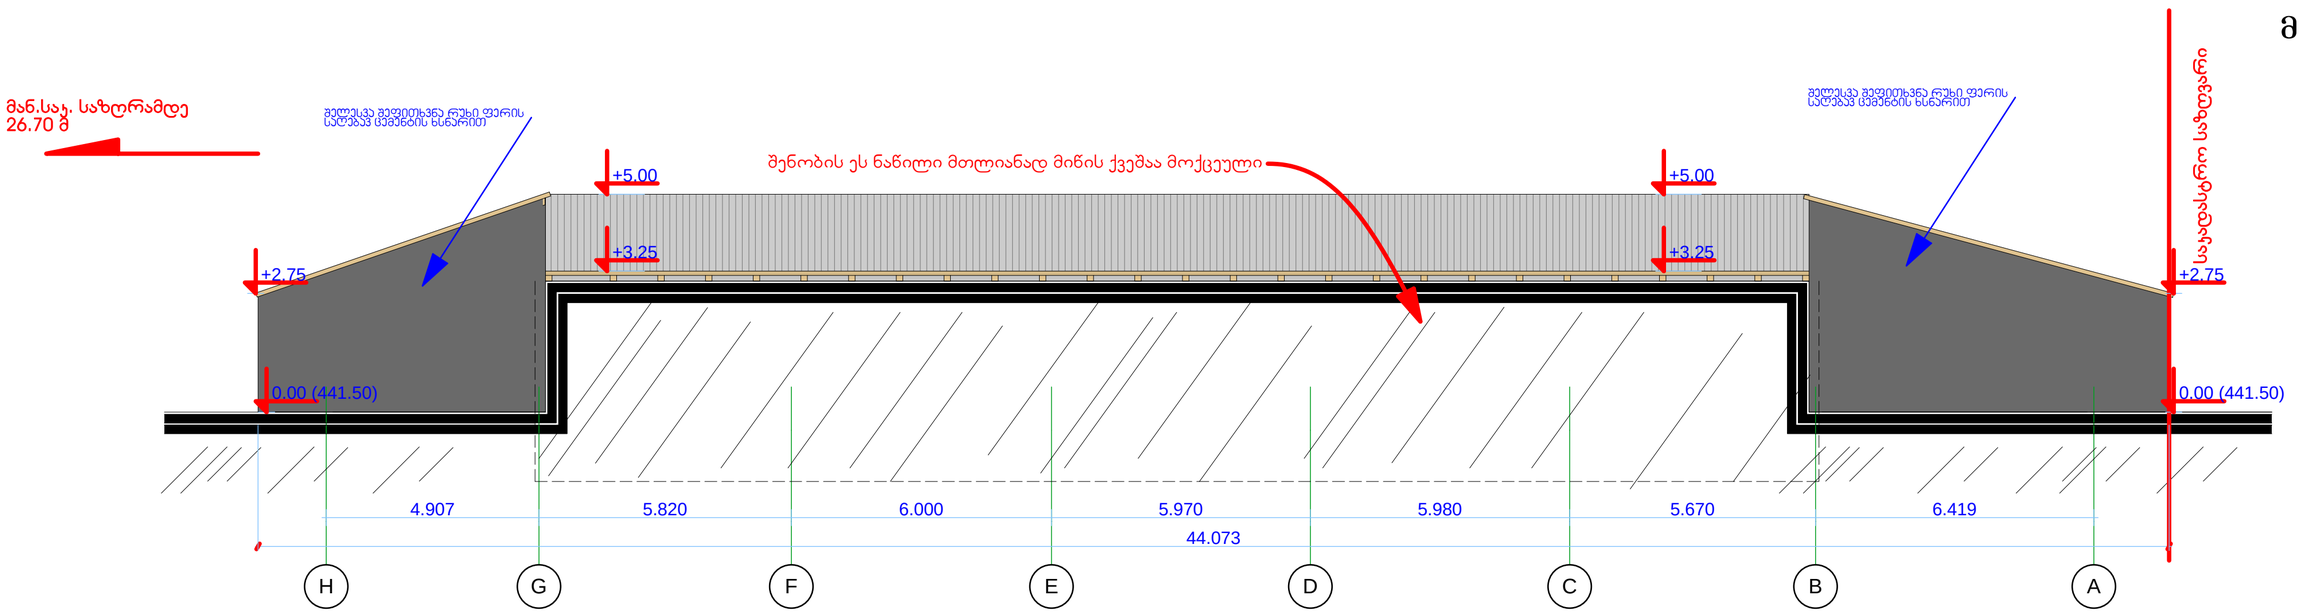

მთ. არქიტექტორი		ბ. ბოკუჩავა	რეკონსტრუქციის პროექტი	სტადია	შურცელი	შურც.-ბი
დამკვეთი		ო. დადუნაშვილი		მპ		
კონსტრუქტორი		ლ. ფირფულაშვილი	წყალსადენის ძუჩა ძ. №13			
			ფასადი "G-B" ღერძებში არსებული სიტუაცია (ანაზომი)			
			ფასადი "G-B" ღერძებში	თბილისი		2013წ.

ფასადი "1-5" ღერძებში
არსებული სიტუაცია (ანაზომი)
მ 1:100

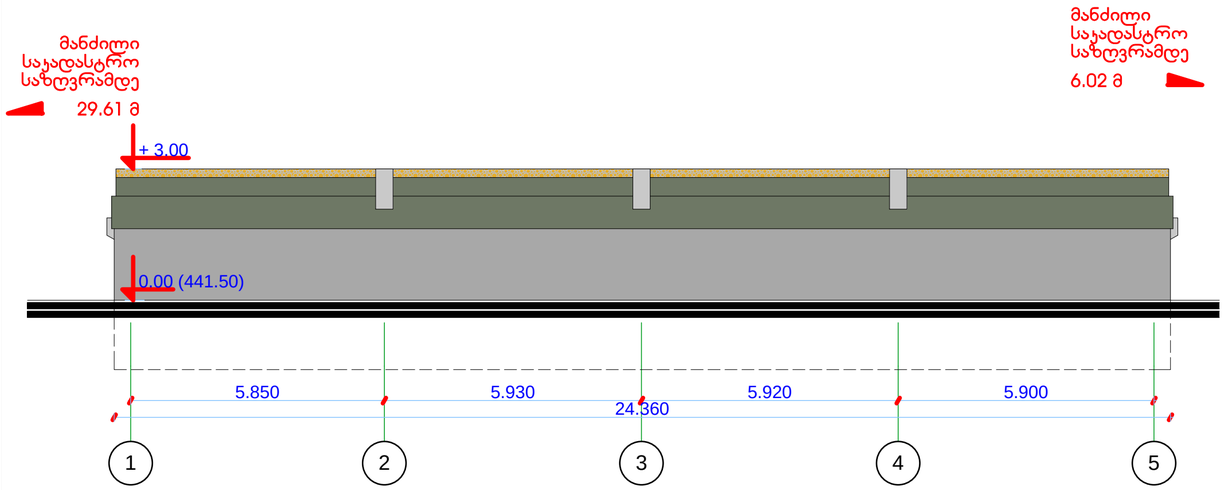

ფასადი "5-1" ღერძებში
არსებული სიტუაცია (ანაზომი)
მ 1:100

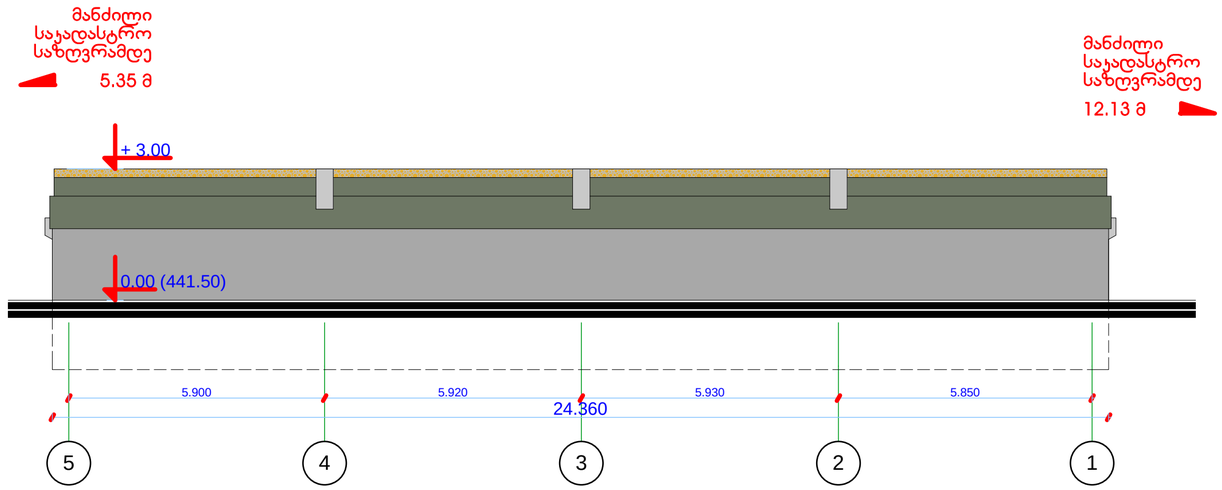

ფასადი "5-1" ღერძებში

მ 1:100

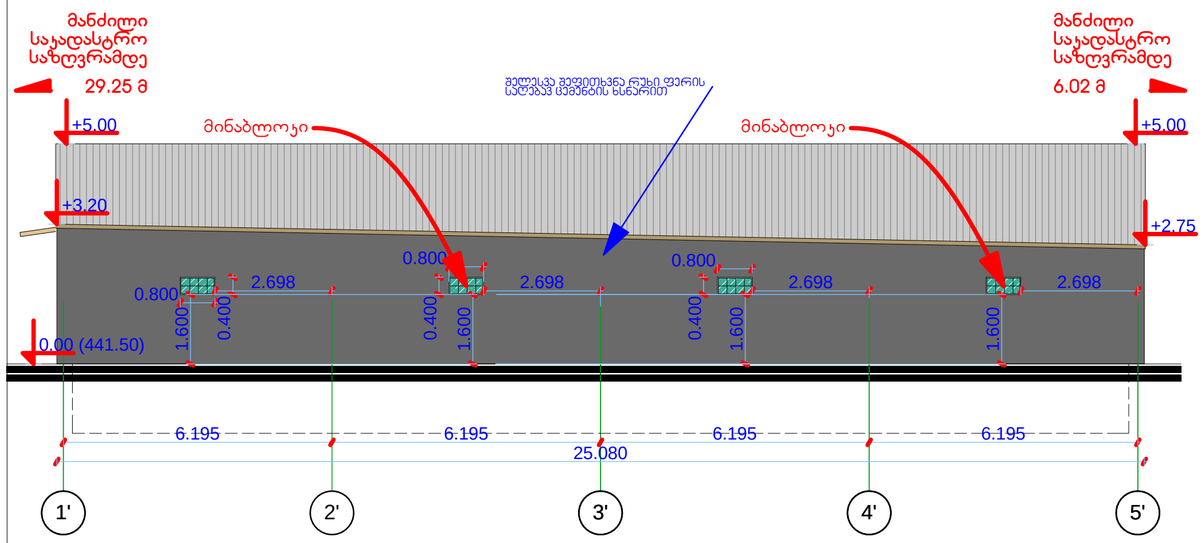

ფასადი "5-1" ღერძებში

მ 1:100

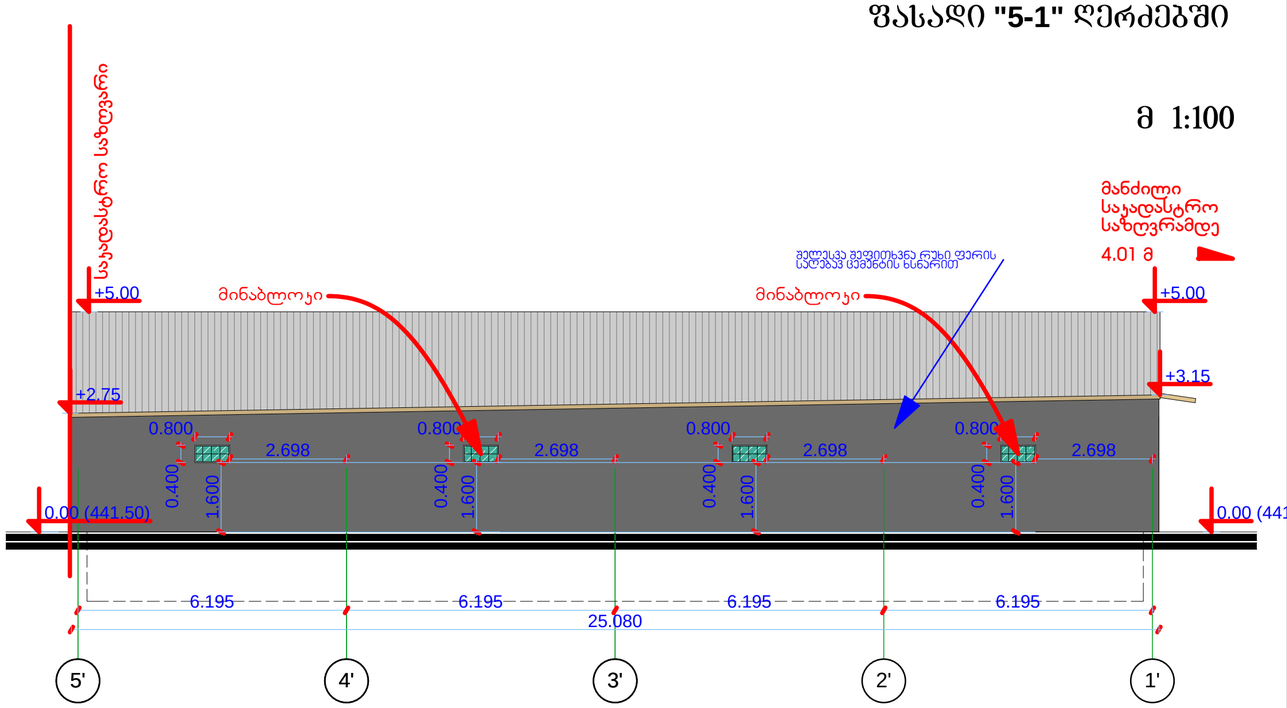

მთ. არქიტექტორი		ბ. ბოკუჩავა	რეკონსტრუქციის პროექტი	სტადია	შურცელი შურც.-ბი
დამკვეთი		ო. დადუნაშვილი		მპ	
კონსტრუქტორი		ლ. ფირფულაშვილი	წყალსადენის ძუჩა ძ. №13		
			ფასადები "5-1" და "1-5" ღერძებში არსებული სიტუაცია (ანაზომი)		
			ფასადები "5-1" და "1-5" ღერძებში	თბილისი	2013წ.