ჭრილი 1-1

არსებული სიტუაციის ანაზომი

მ 1:100

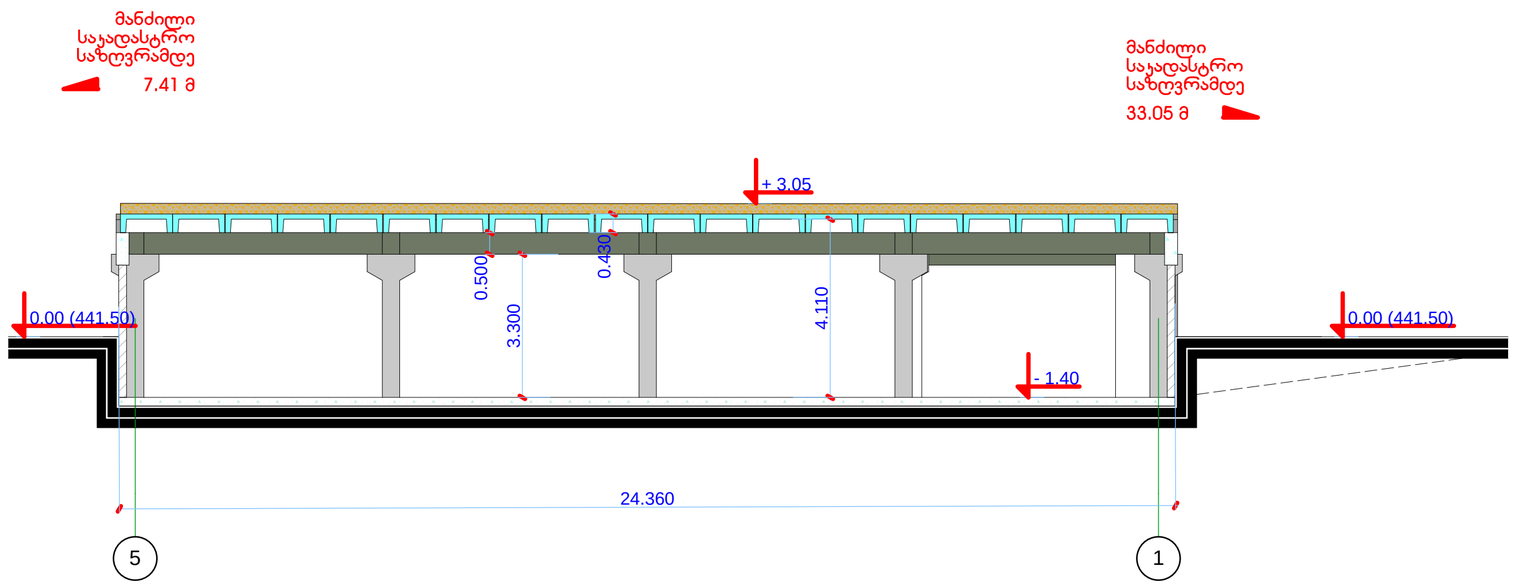

ჭრილი 2-2

არსებული სიტუაციის ანაზომი

მ 1:100

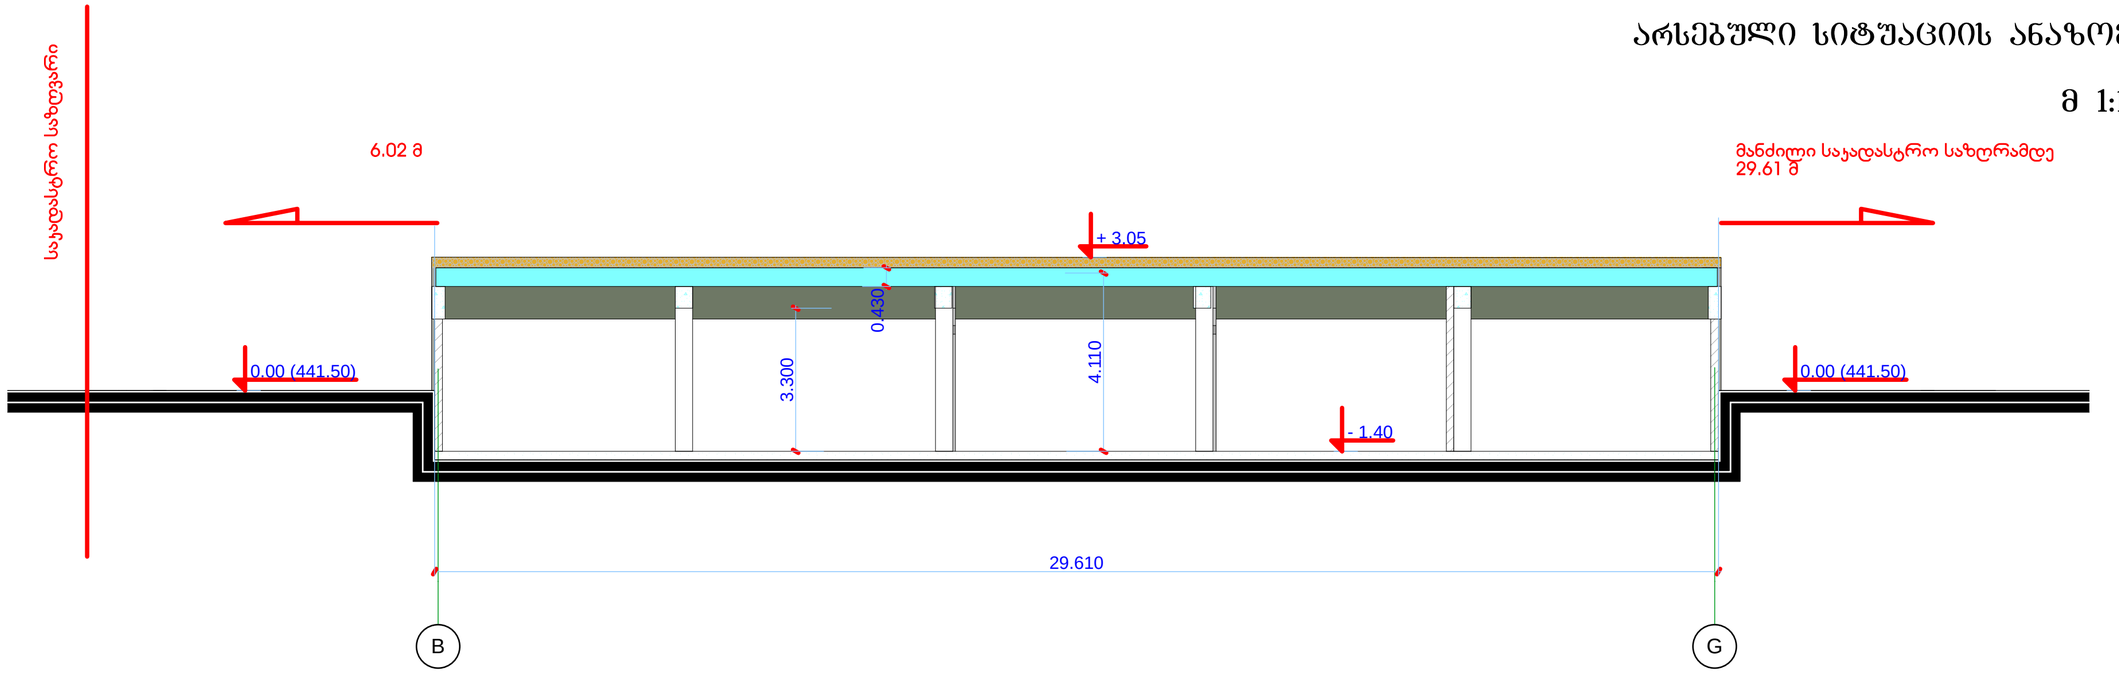

მთ. არქიტექტორი		გ. ბოკუჩავა	რეკონსტრუქციის პროექტი	სტადია	ფურცელი	ფურც.-ბი
დამკვეთი		ო. დადუნაშვილი		მპ		
კონსტრუქტორი		ლ. ფირცხალაშვილი	წყალსადენის ქუჩა ქ. №13			
			ჭრილი 1-1; 2-2			
			არსებული სიტუაციის ანაზომი	თბილისი		2013წ.

ჭრილი 1-1

მ 1:100

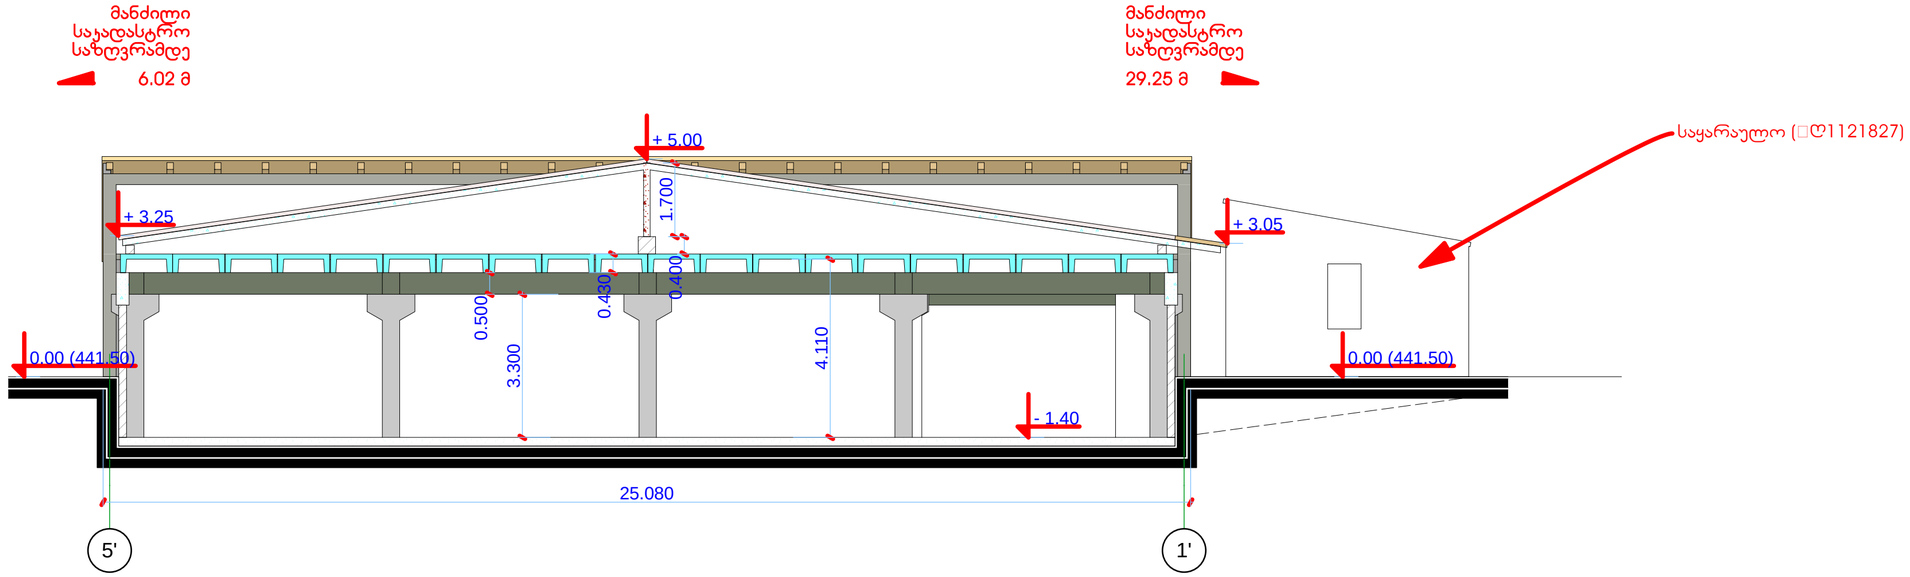

ჭრილი 2-2

მ 1:100

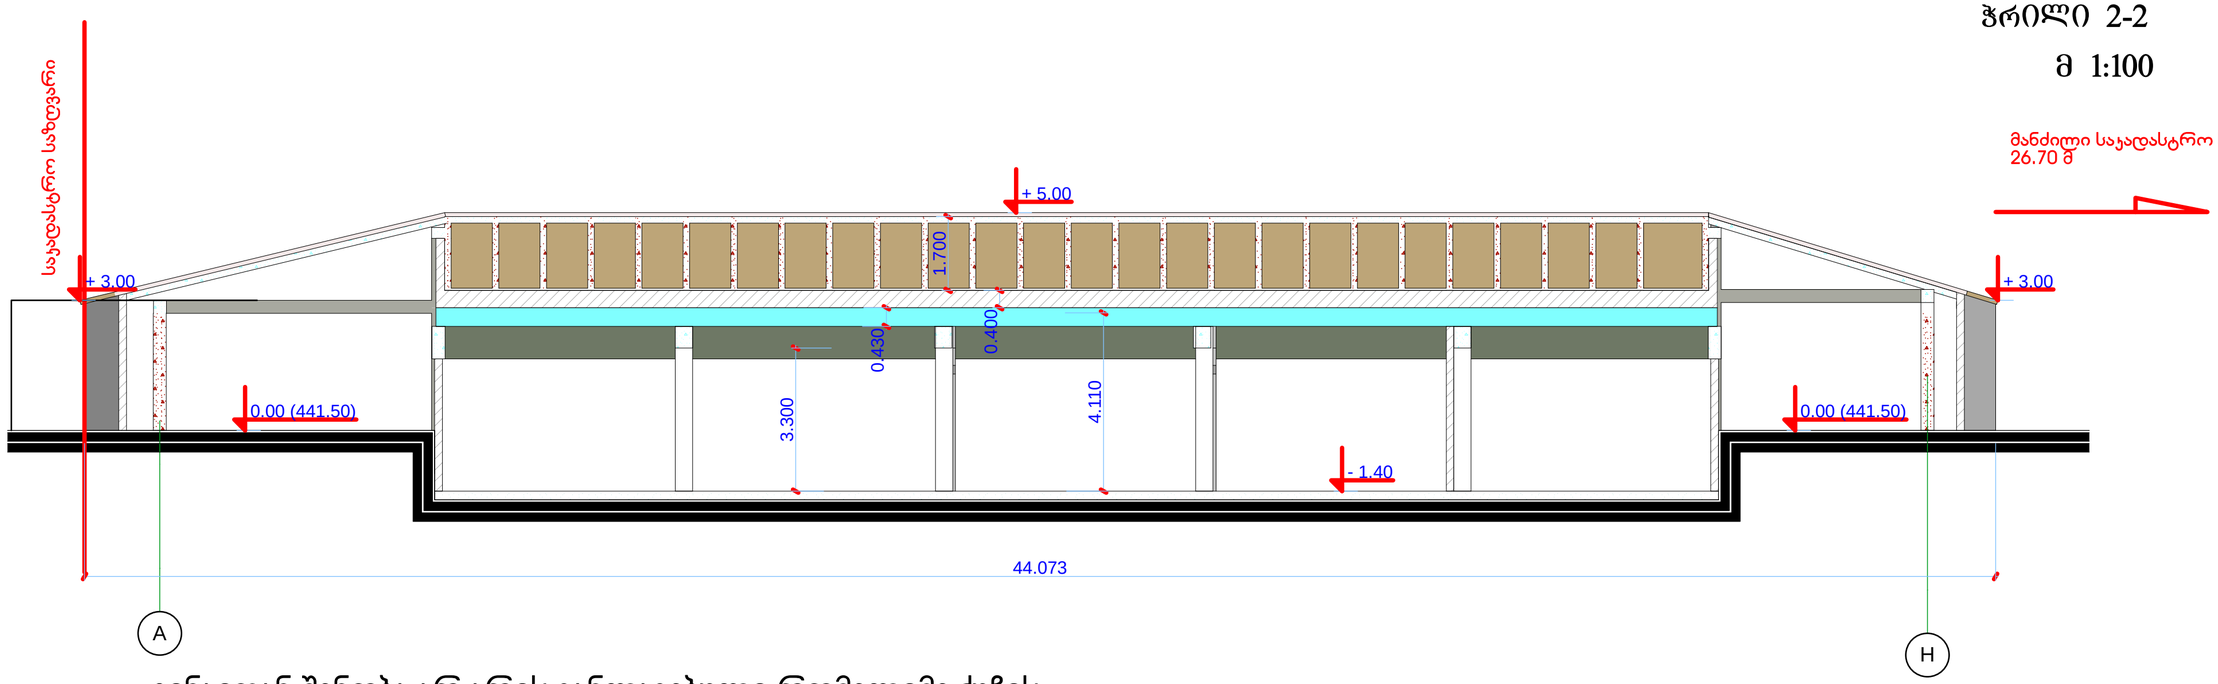

ვინაიდან შენობა არ არის განლაგებული რომელიმე ქუჩის,
საავტომობილო გზის ან შიდა ჯვარტალური გზის პირას მისი საერთო სიმაღლე არ აღემატება 5 მეტრს
და ამავდროულად შეუძლებელია მისი დანახვა, 200 მეტრის რაუდისში, ტერიტორიასთან არსებული
საავტომობილო გზებიდან, მე როგორც პროექტის შემდგენელმა საჭიროდ არ ჩავთვალე მისთვის
სიმაღლის განმსაზღვრელი სქემა შემედგინა.

მთ. არქიტექტორი		გ. ბოკუჩავა	რეკონსტრუქციის პროექტი	სტადია	ფურცელი	ფურც.-ბი
დამკვეთი		ო. დადუნაშვილი		მპ		
კონსტრუქტორი		ლ. ფირყულაშვილი	წყალსადენის ქუჩა ქ. №13			
			ჭრილი 1-1; 2-2	თბილისი		2013წ.