საყარაულო ჯიხურის პროექტი



გენ-გეგმა

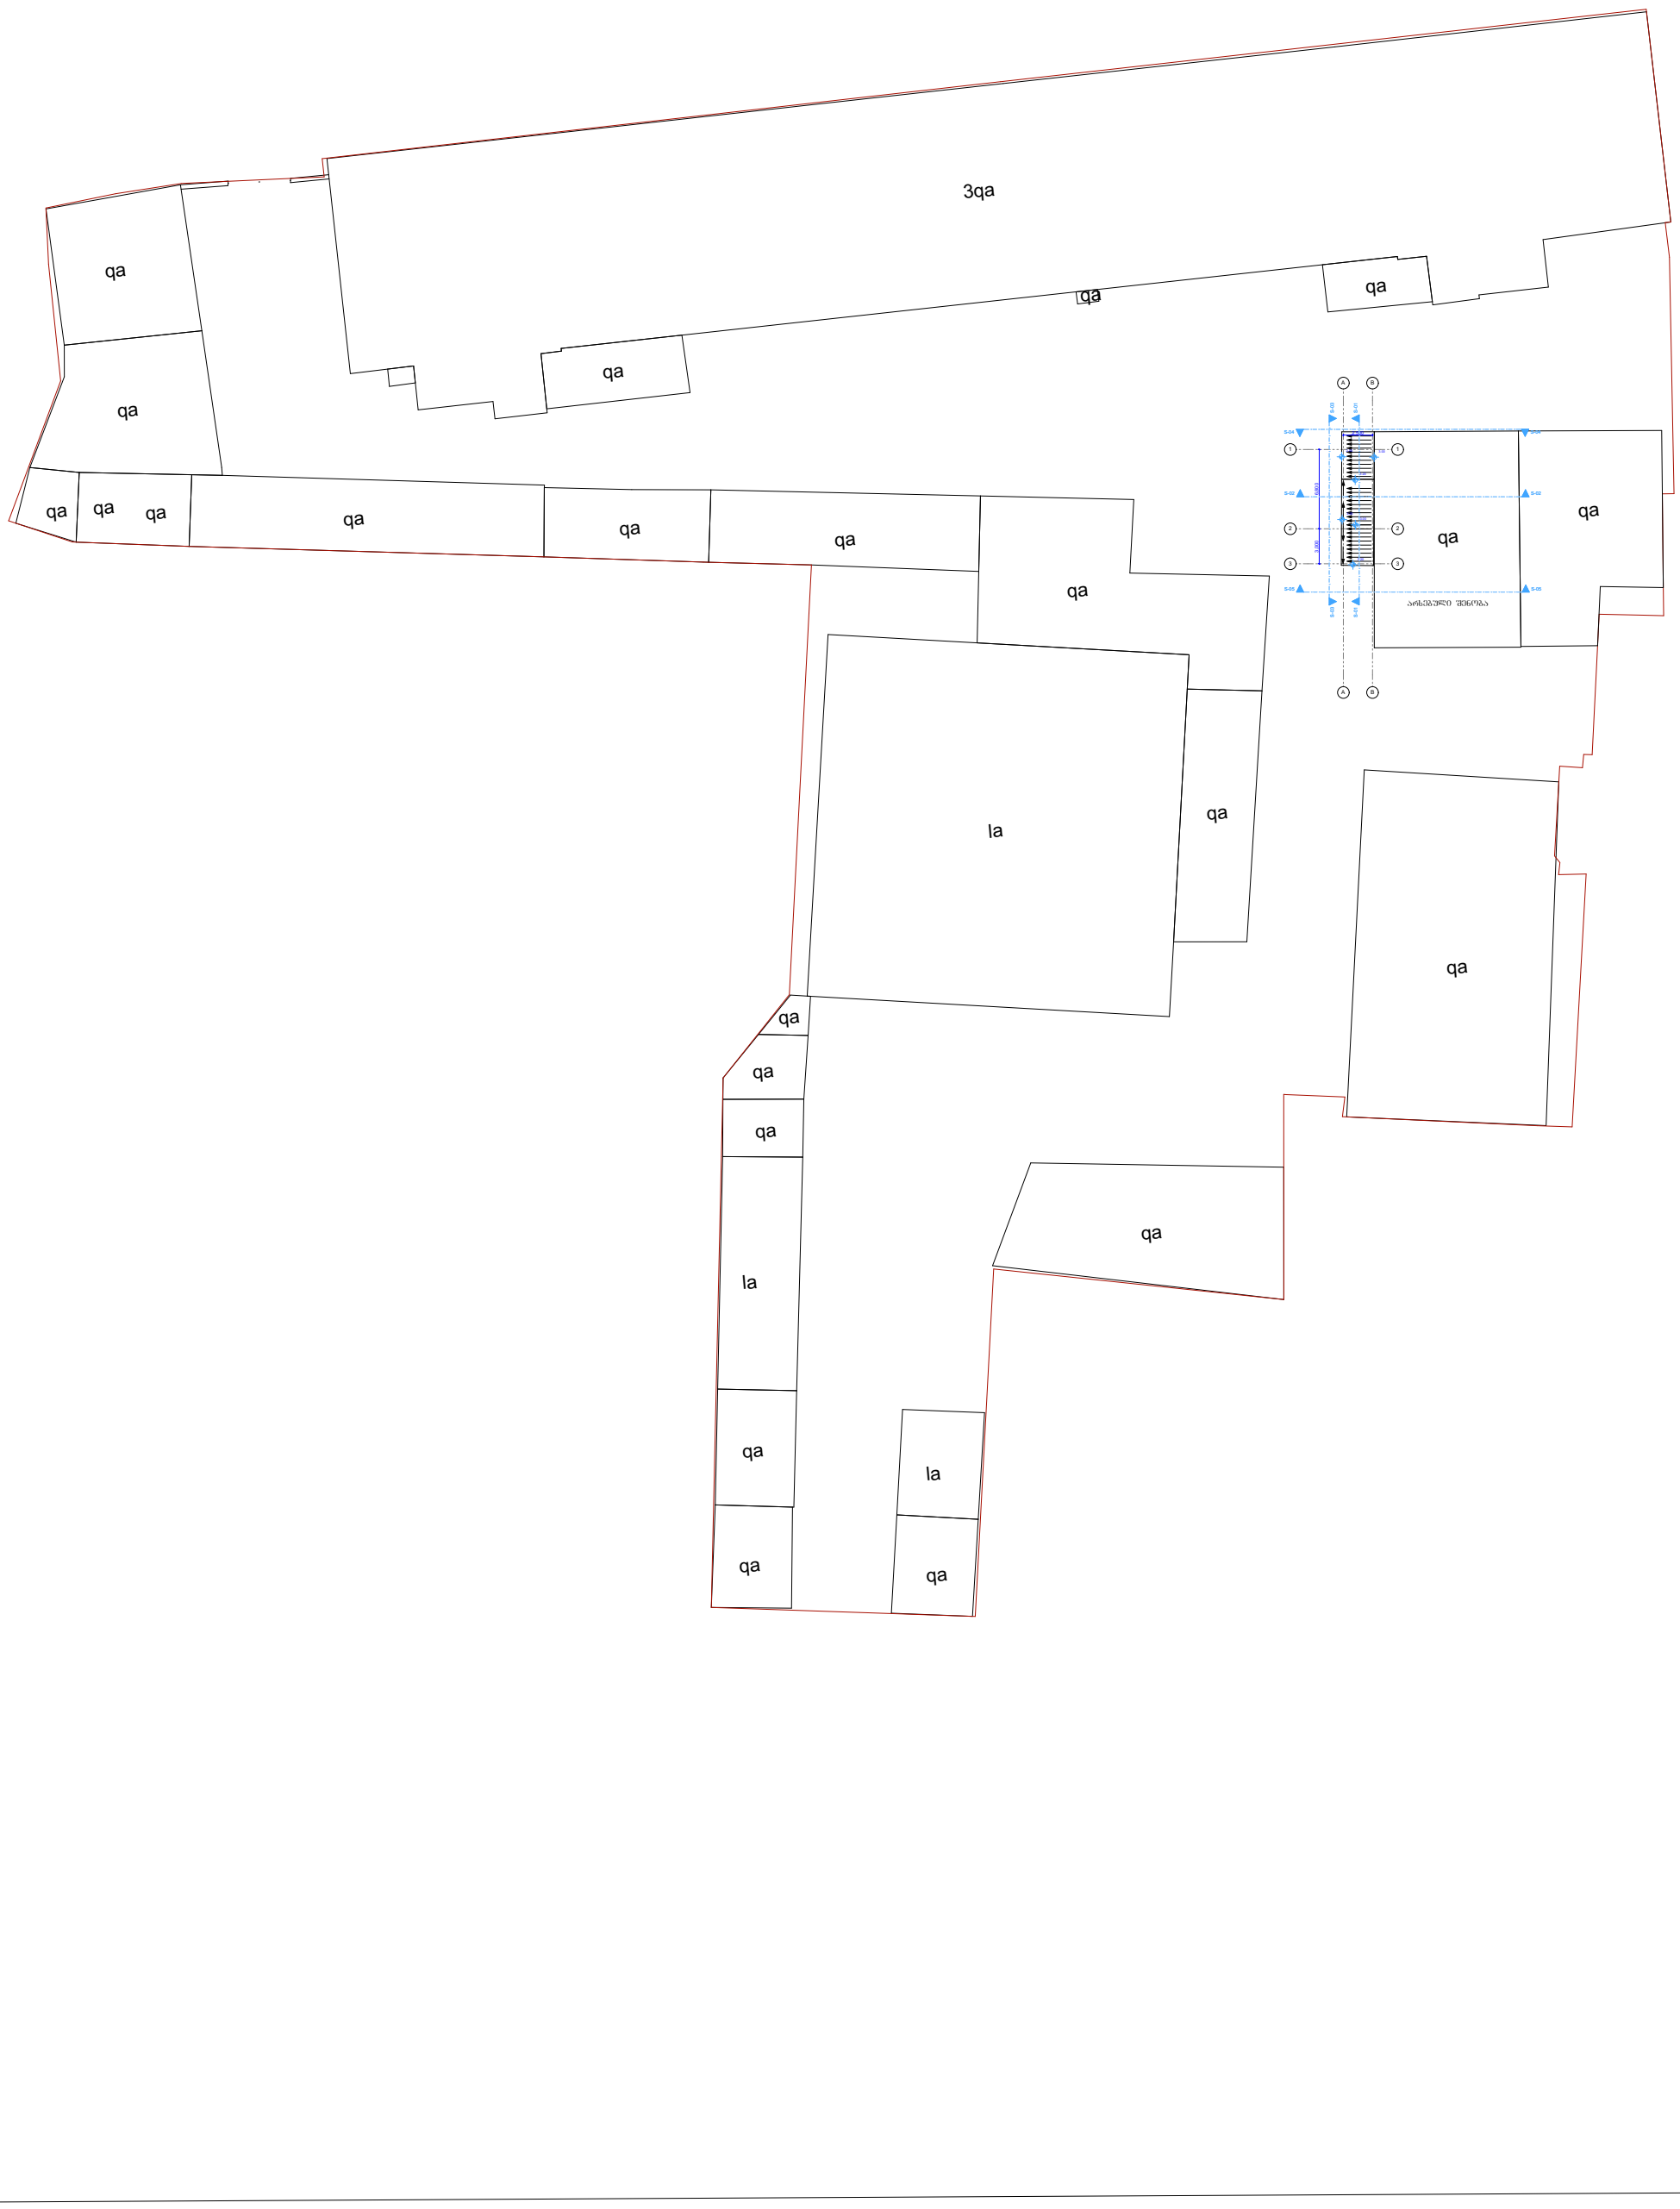
3qa
qa
qa
qa
qa
qa
qa
qa
qa
qa
qa
qa
qa
la
qa
qa
qa
qa
la
qa
qa
la
qa
qa
qa
qa
qa
qa
qa
qa
qa
qa
qa
qa

0.00 სართულის გეგმა

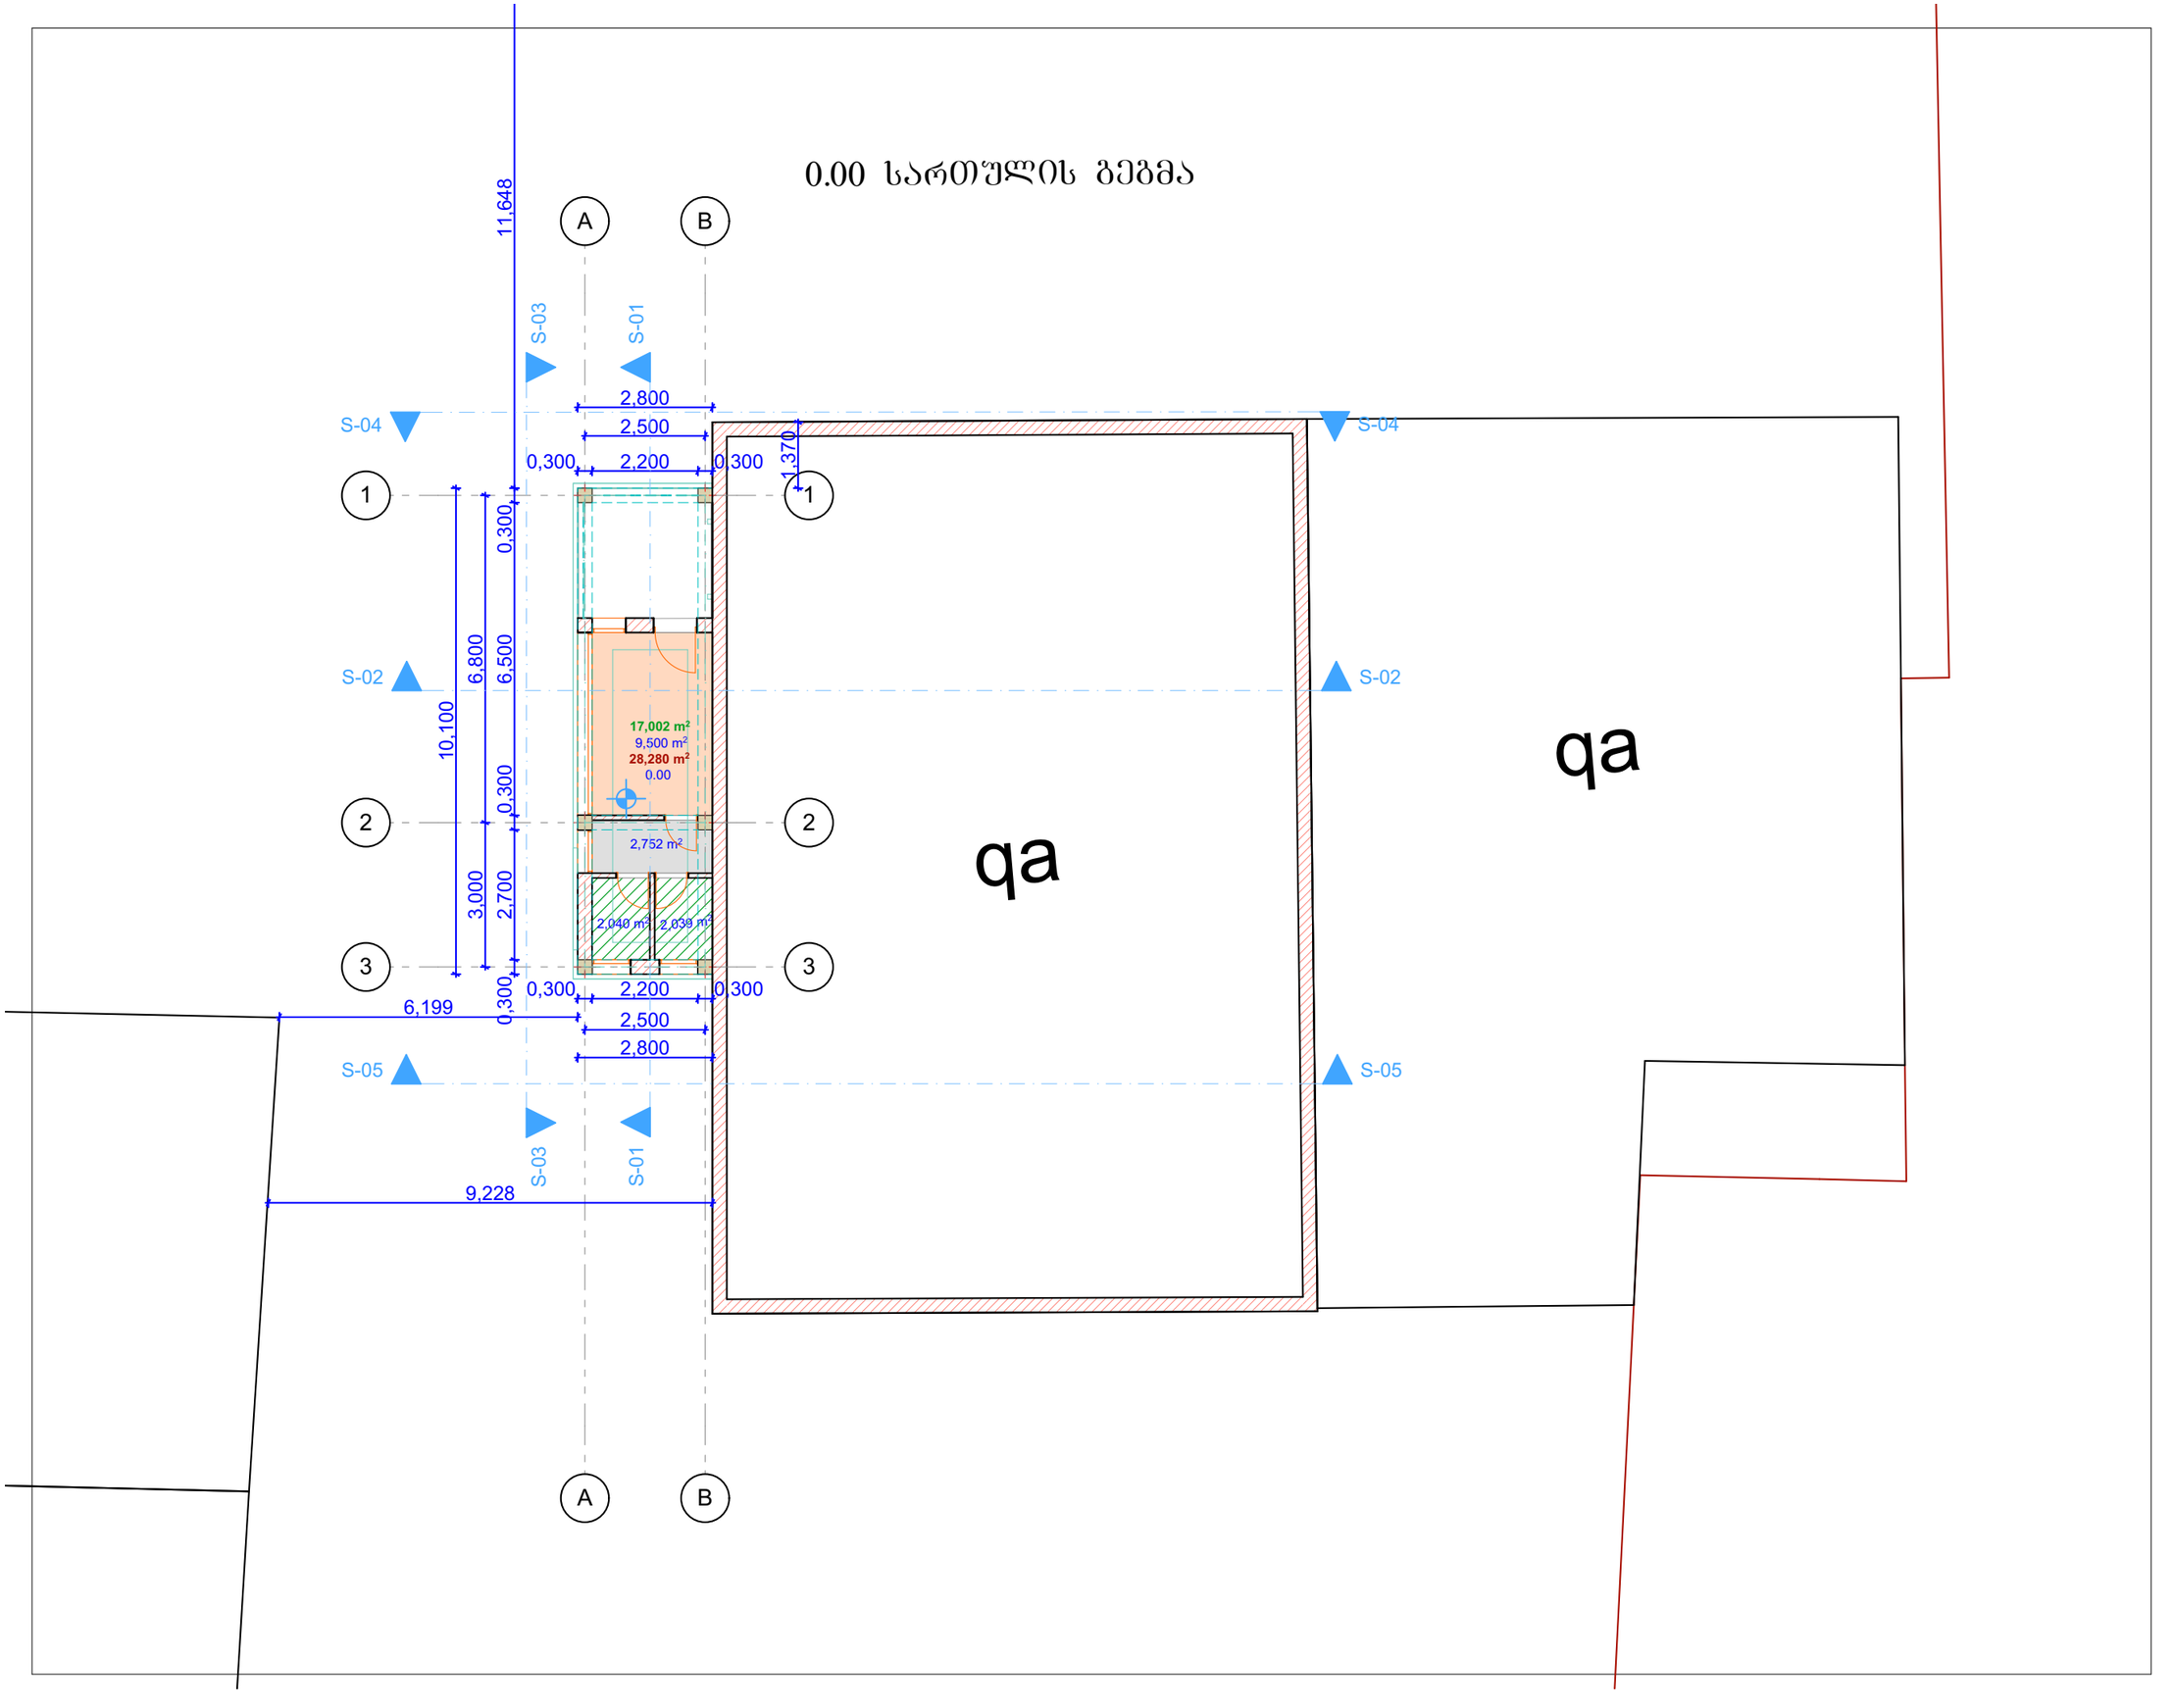

ჭრილი 3-1

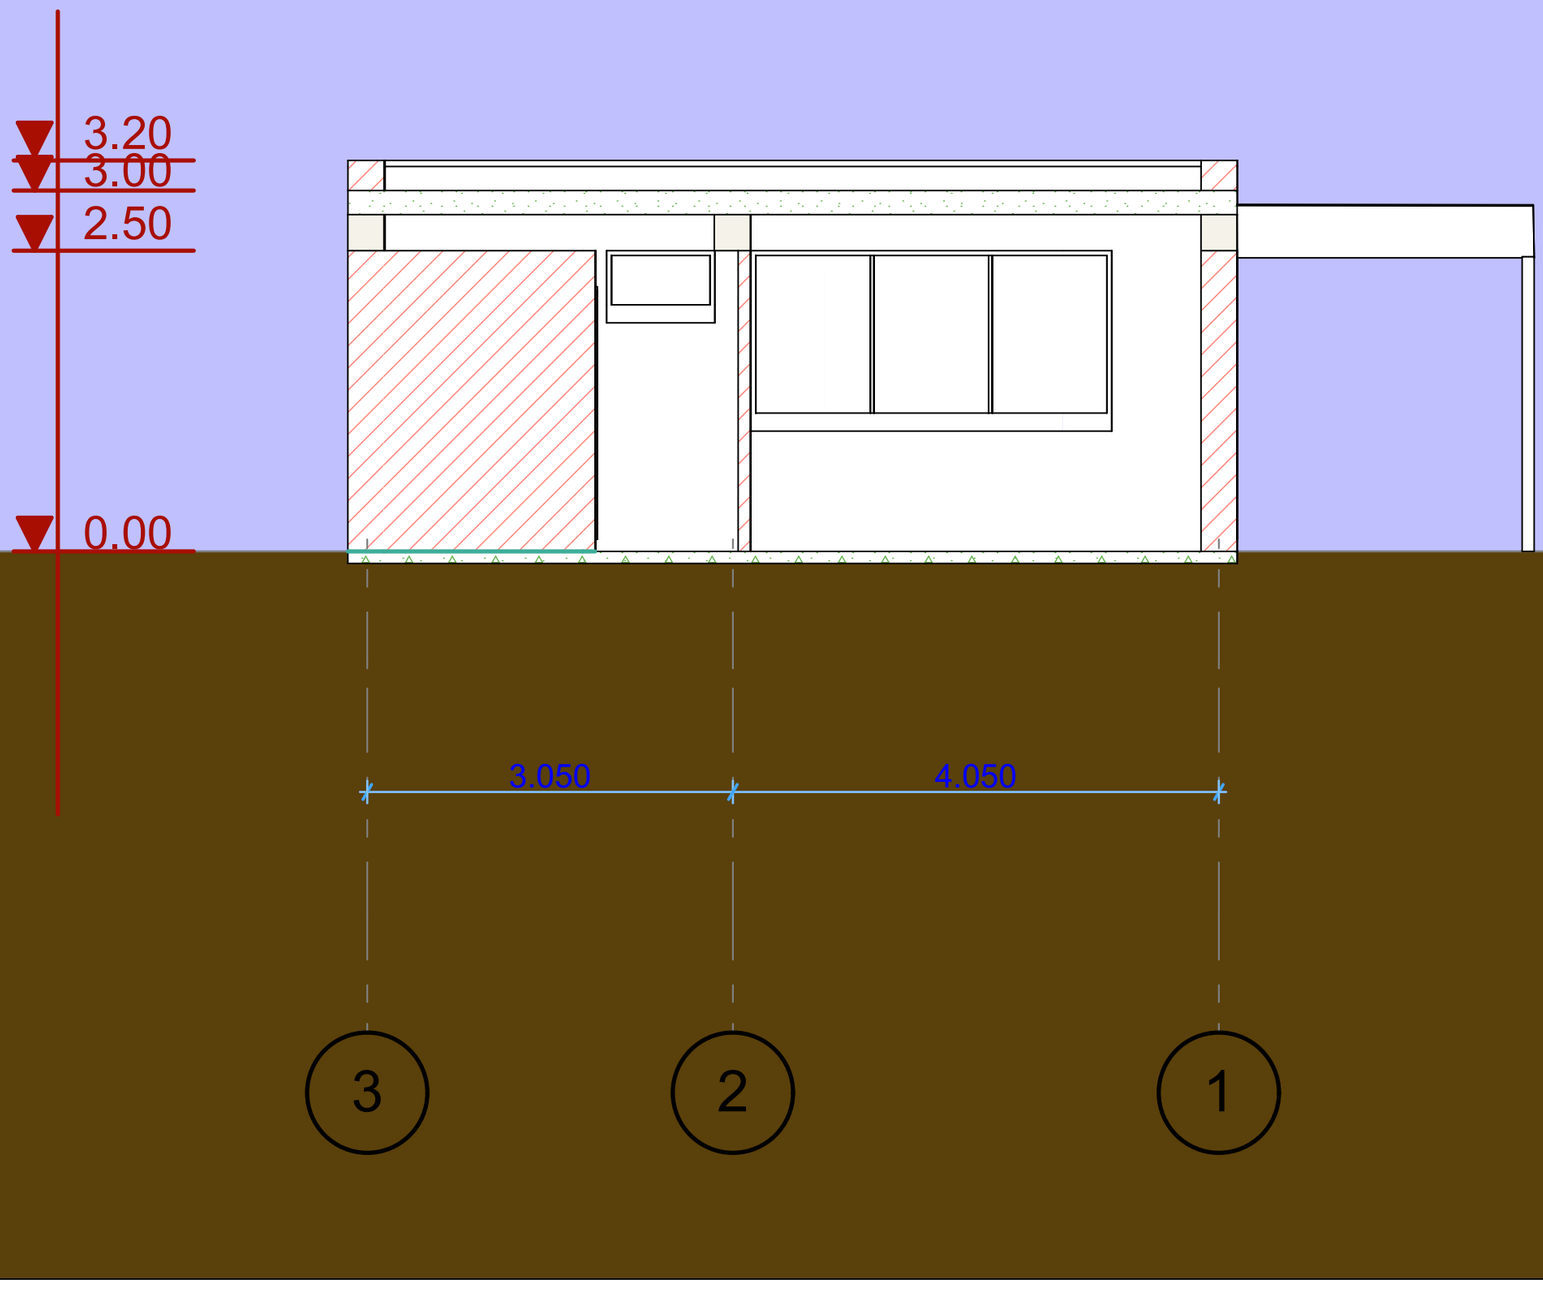

ჭრილი **A-B**

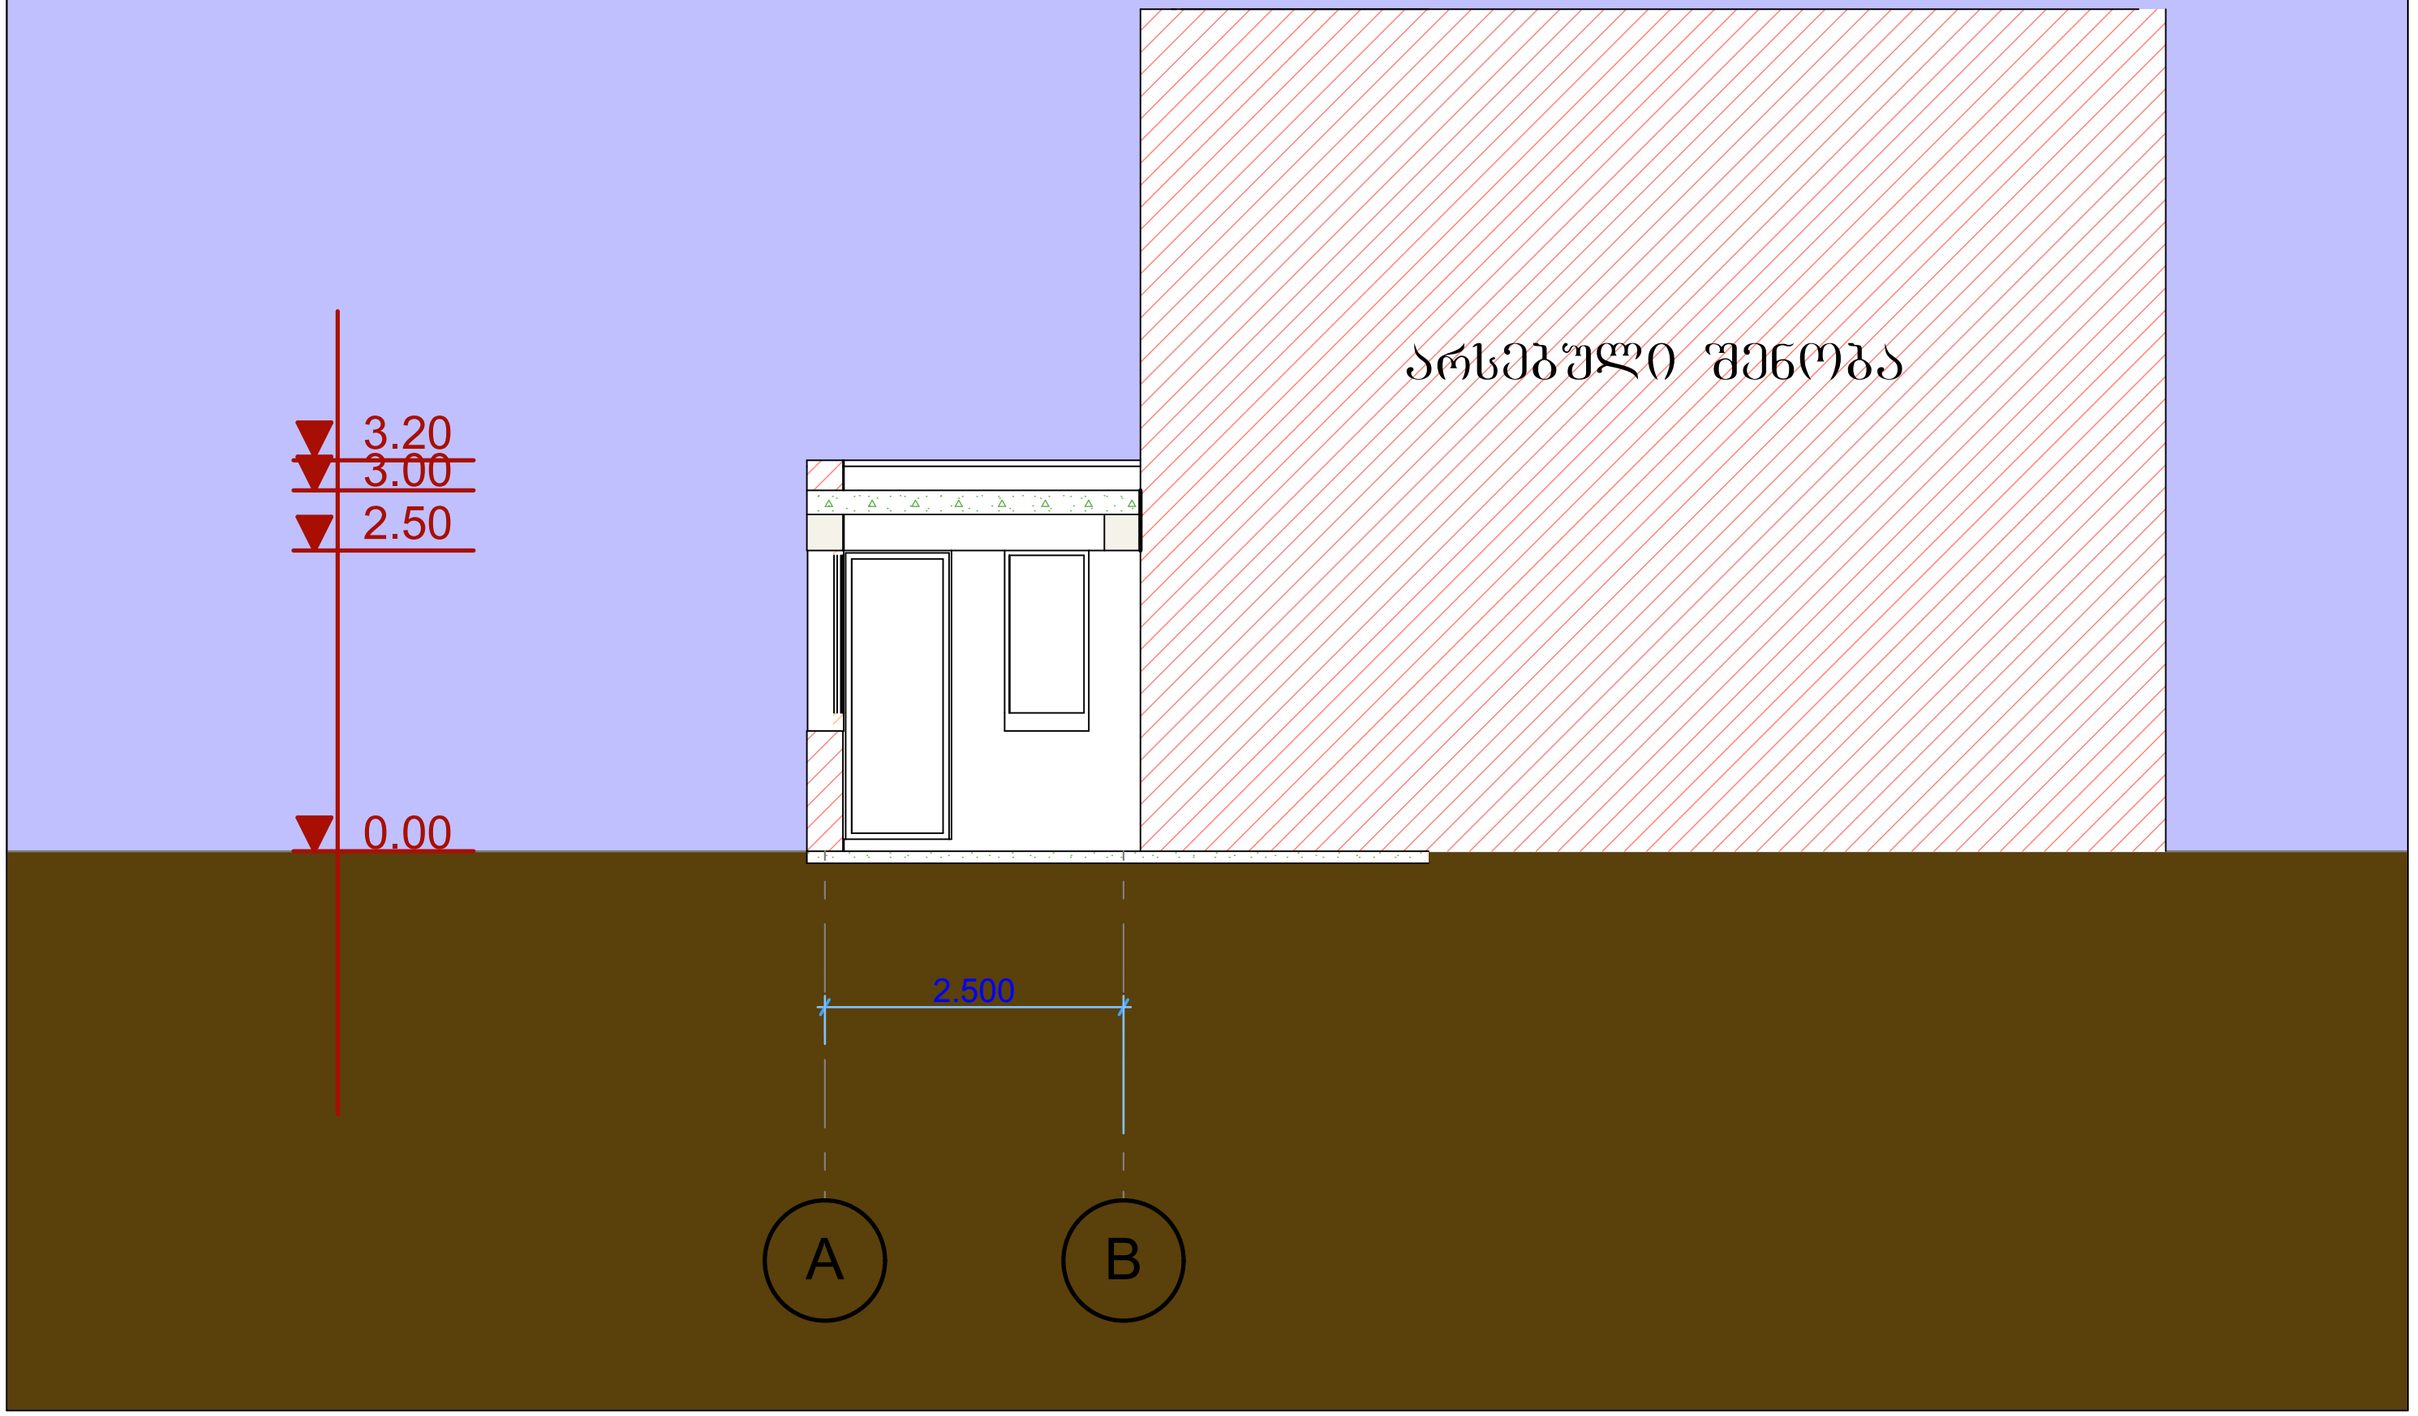

ფასადი **1-3**

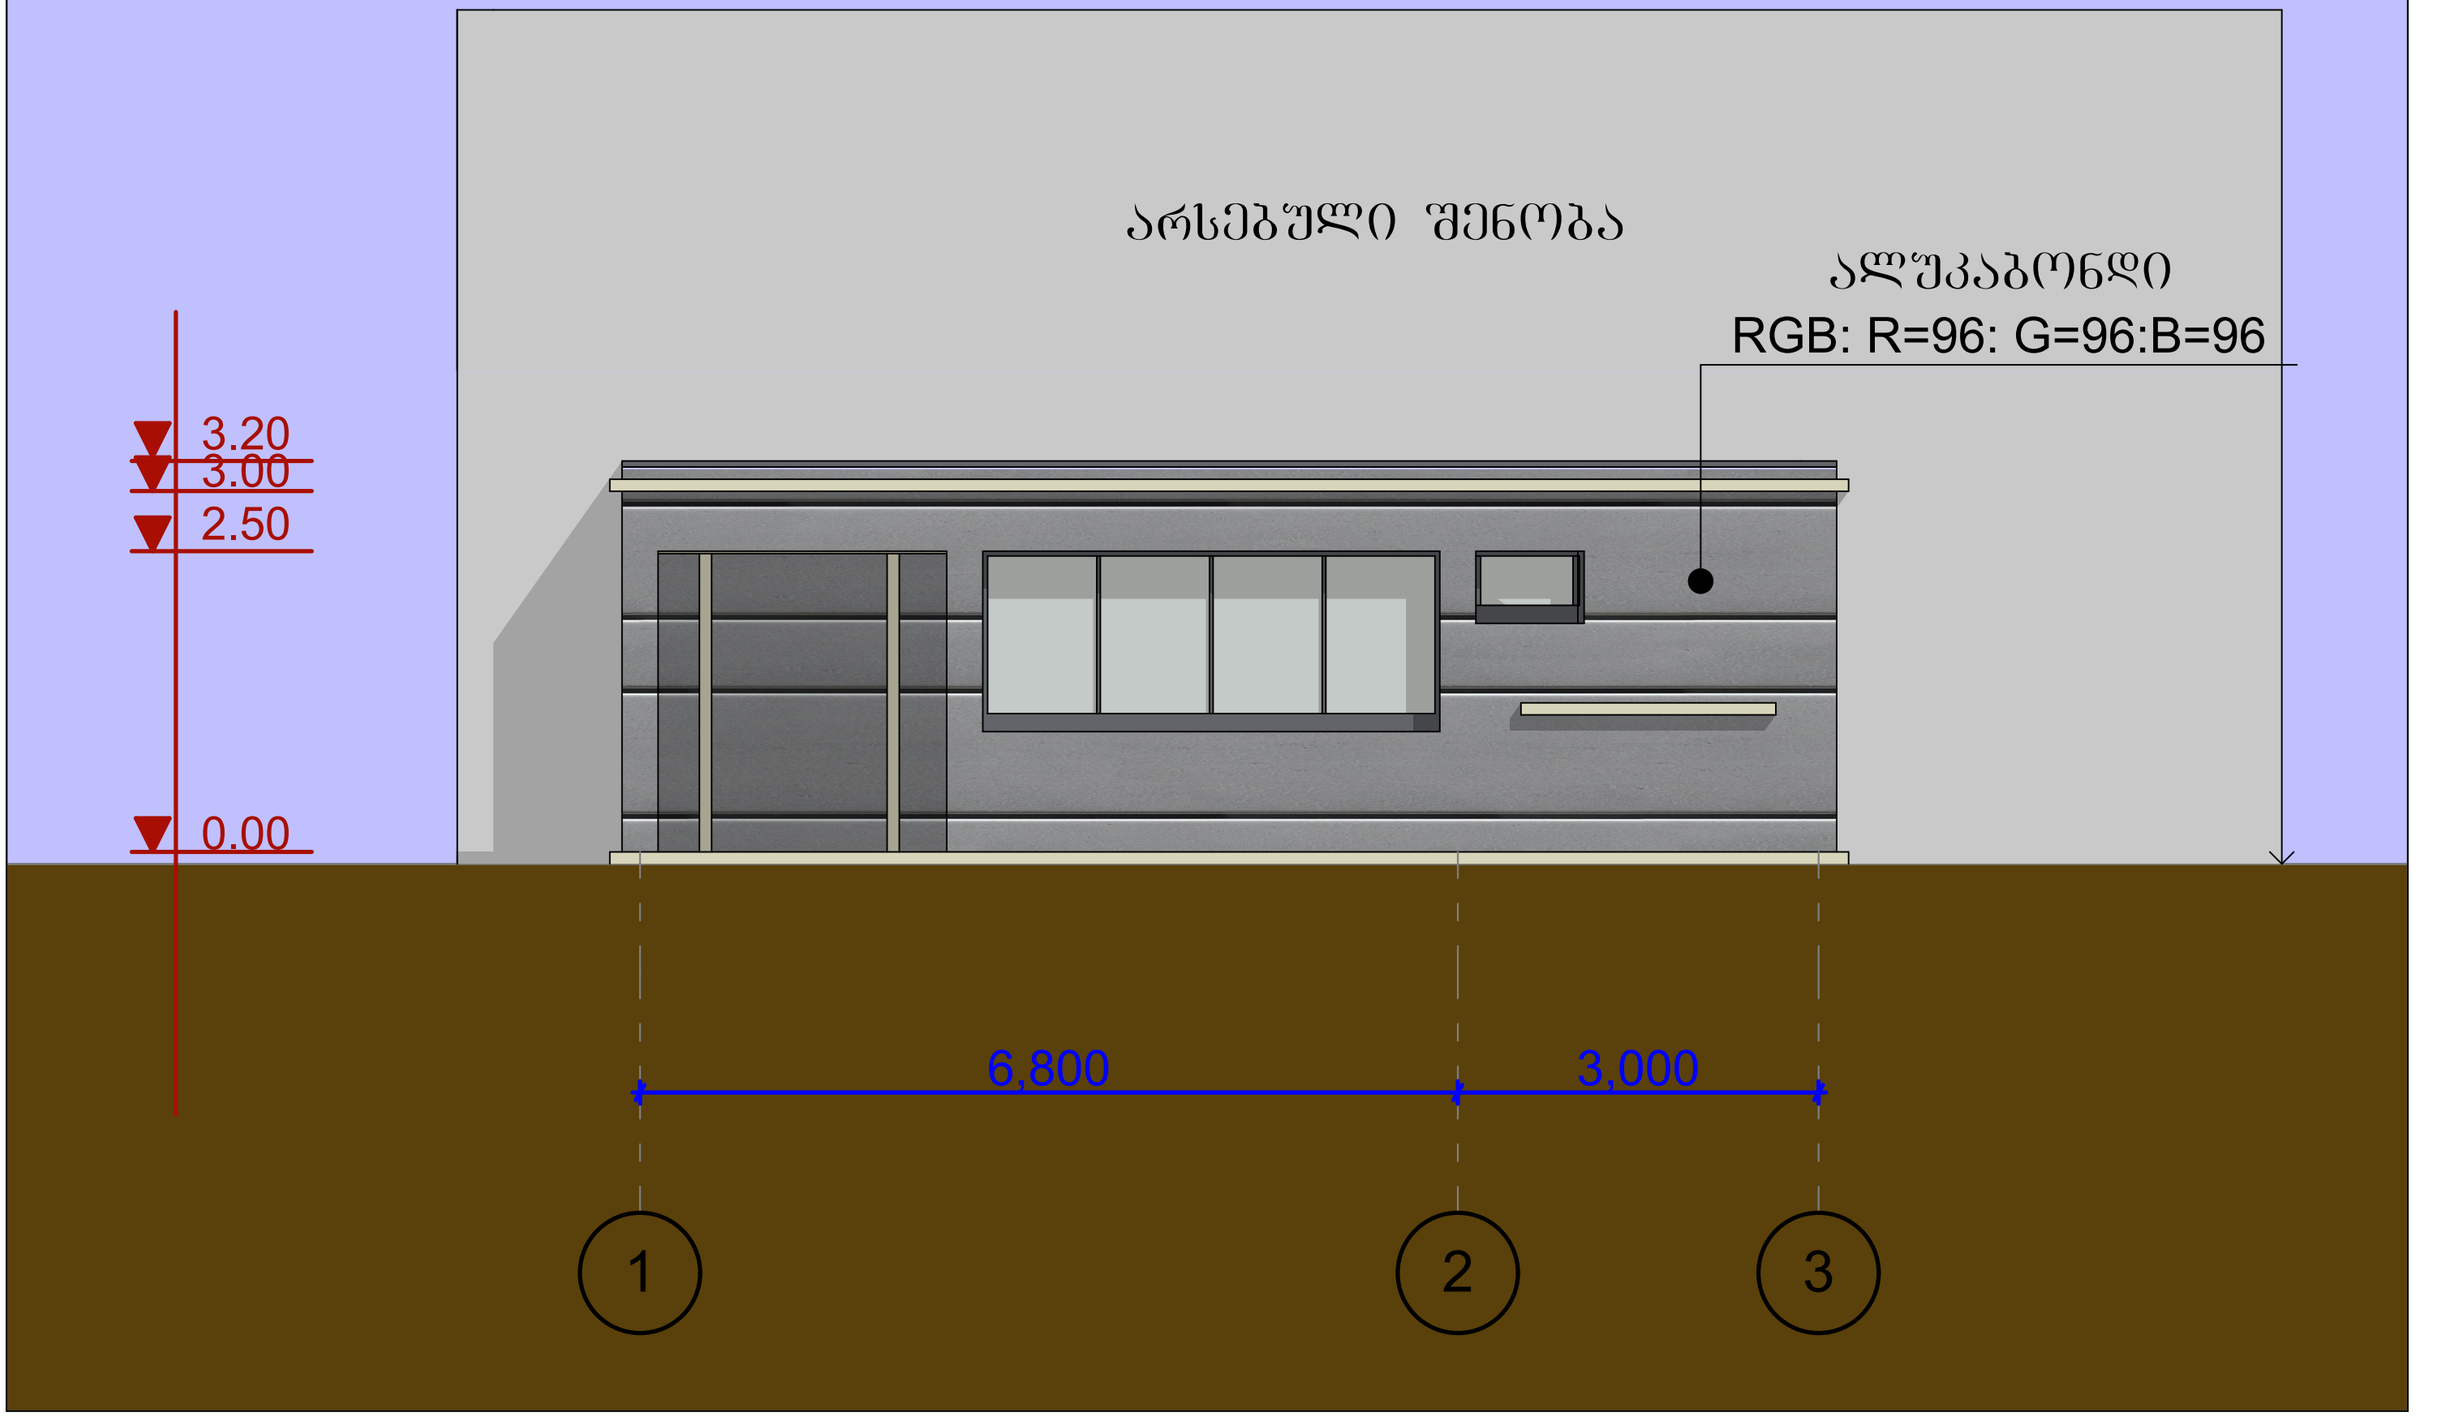
არსებული შენობა
ალუკაბონდი
RGB: R=96: G=96:B=96
3.20
3.00
2.50
0.00
6,800
3,000
1
2
3

ფასადი **B-A**

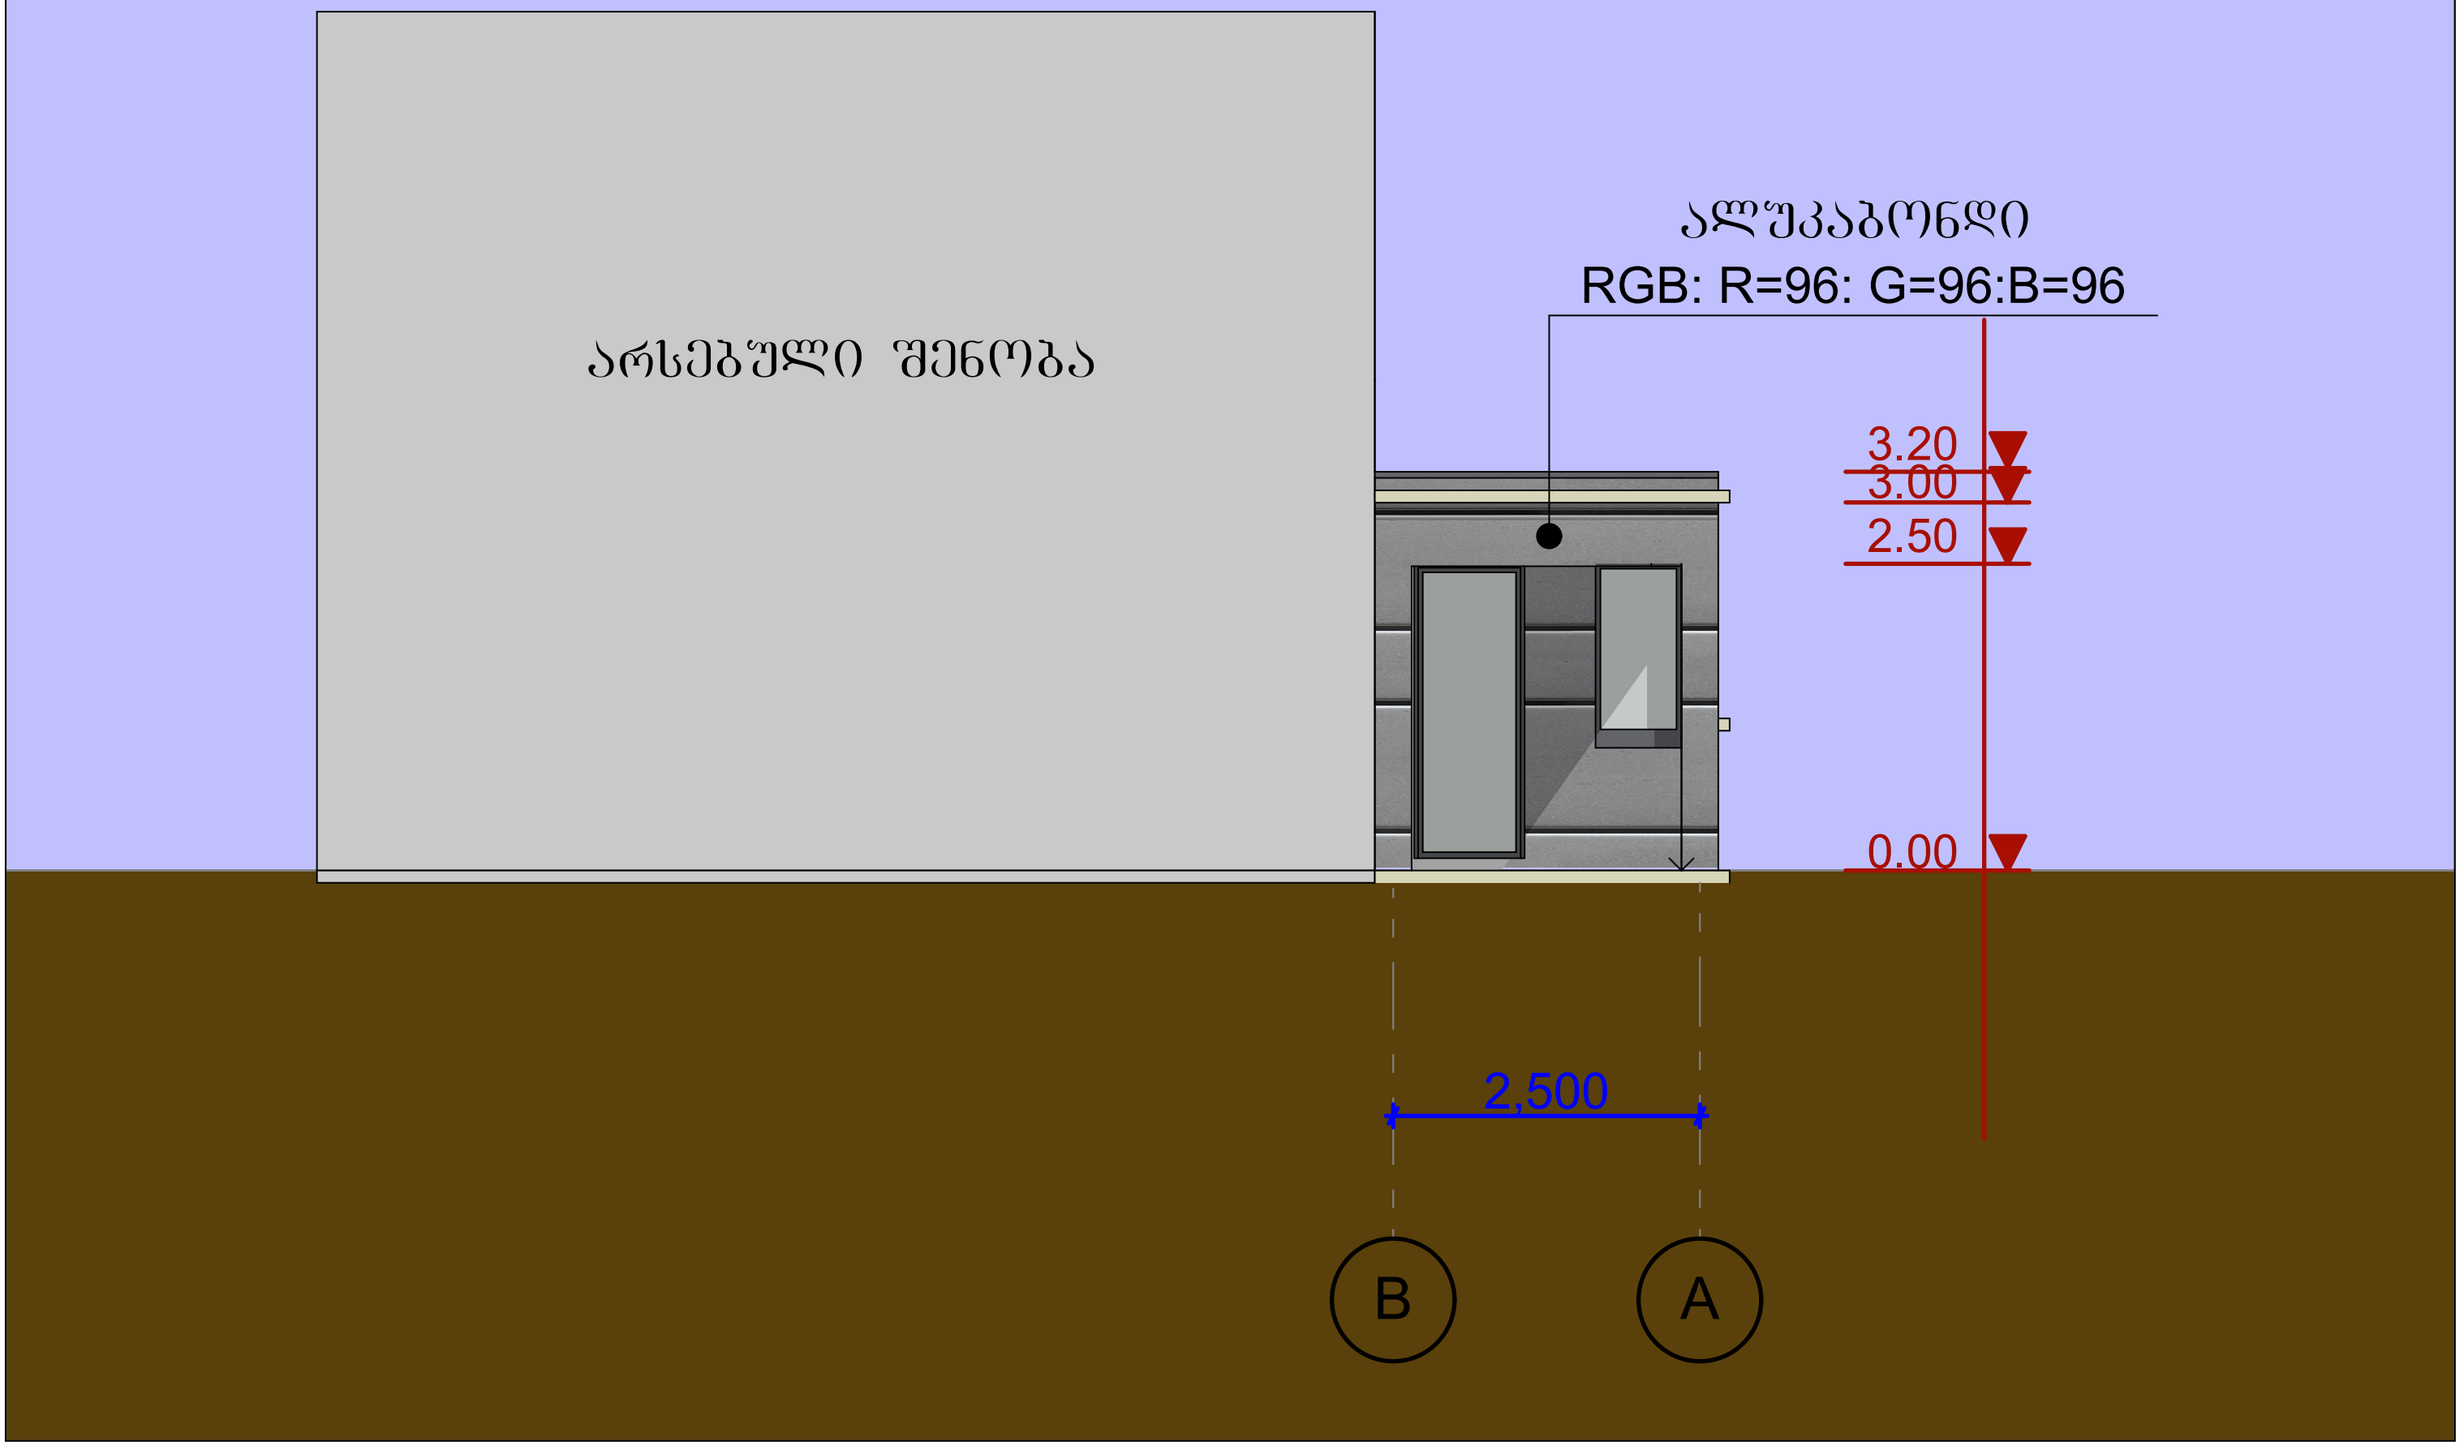
არსებული შენობა
ალუკაბონდი
RGB: R=96: G=96:B=96
3.20
3.00
2.50
0.00
2,500
B
A

ფასადი **A-B**

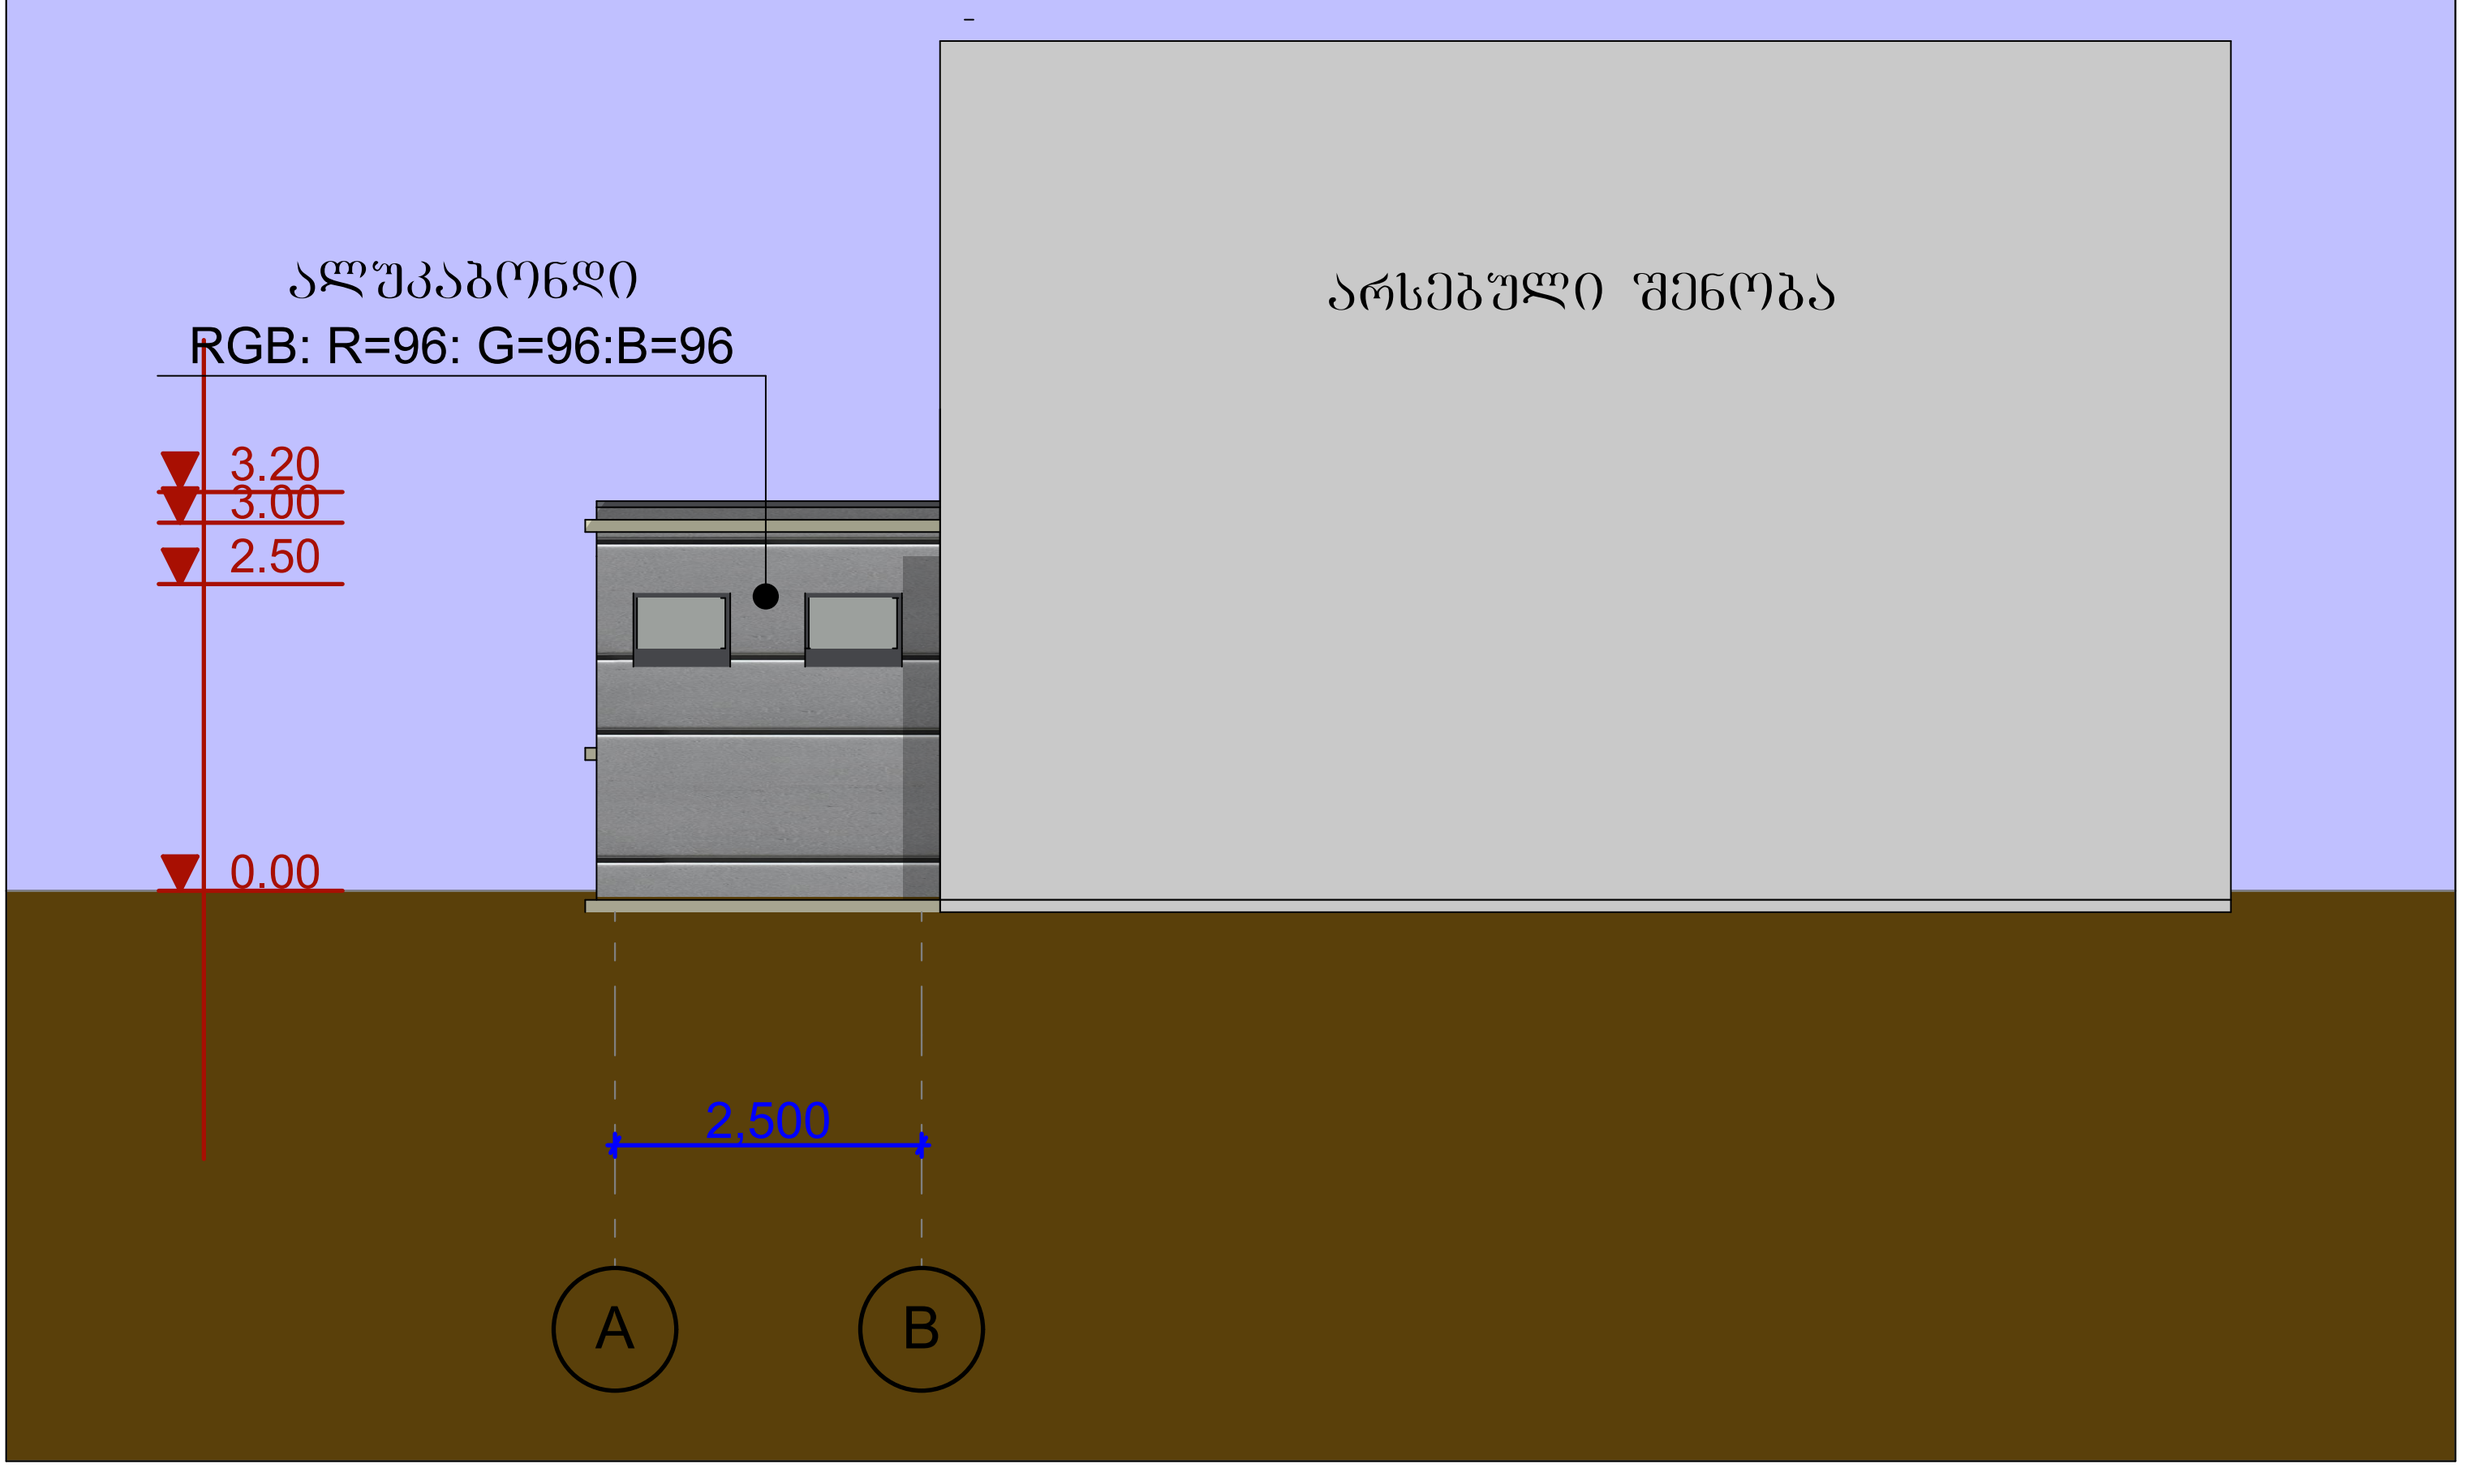
ალუკაბონდი
RGB: R=96: G=96:B=96
არსებული შენობა
3.20
3.00
2.50
0.00
2,500
A
B


ალუკაბონდი
RGB: R=96: G=96:B=96
მეტალოპლასმასის
ღიობები შავი შტრის
განათებები
3.20
3.00
2.50
0.00



