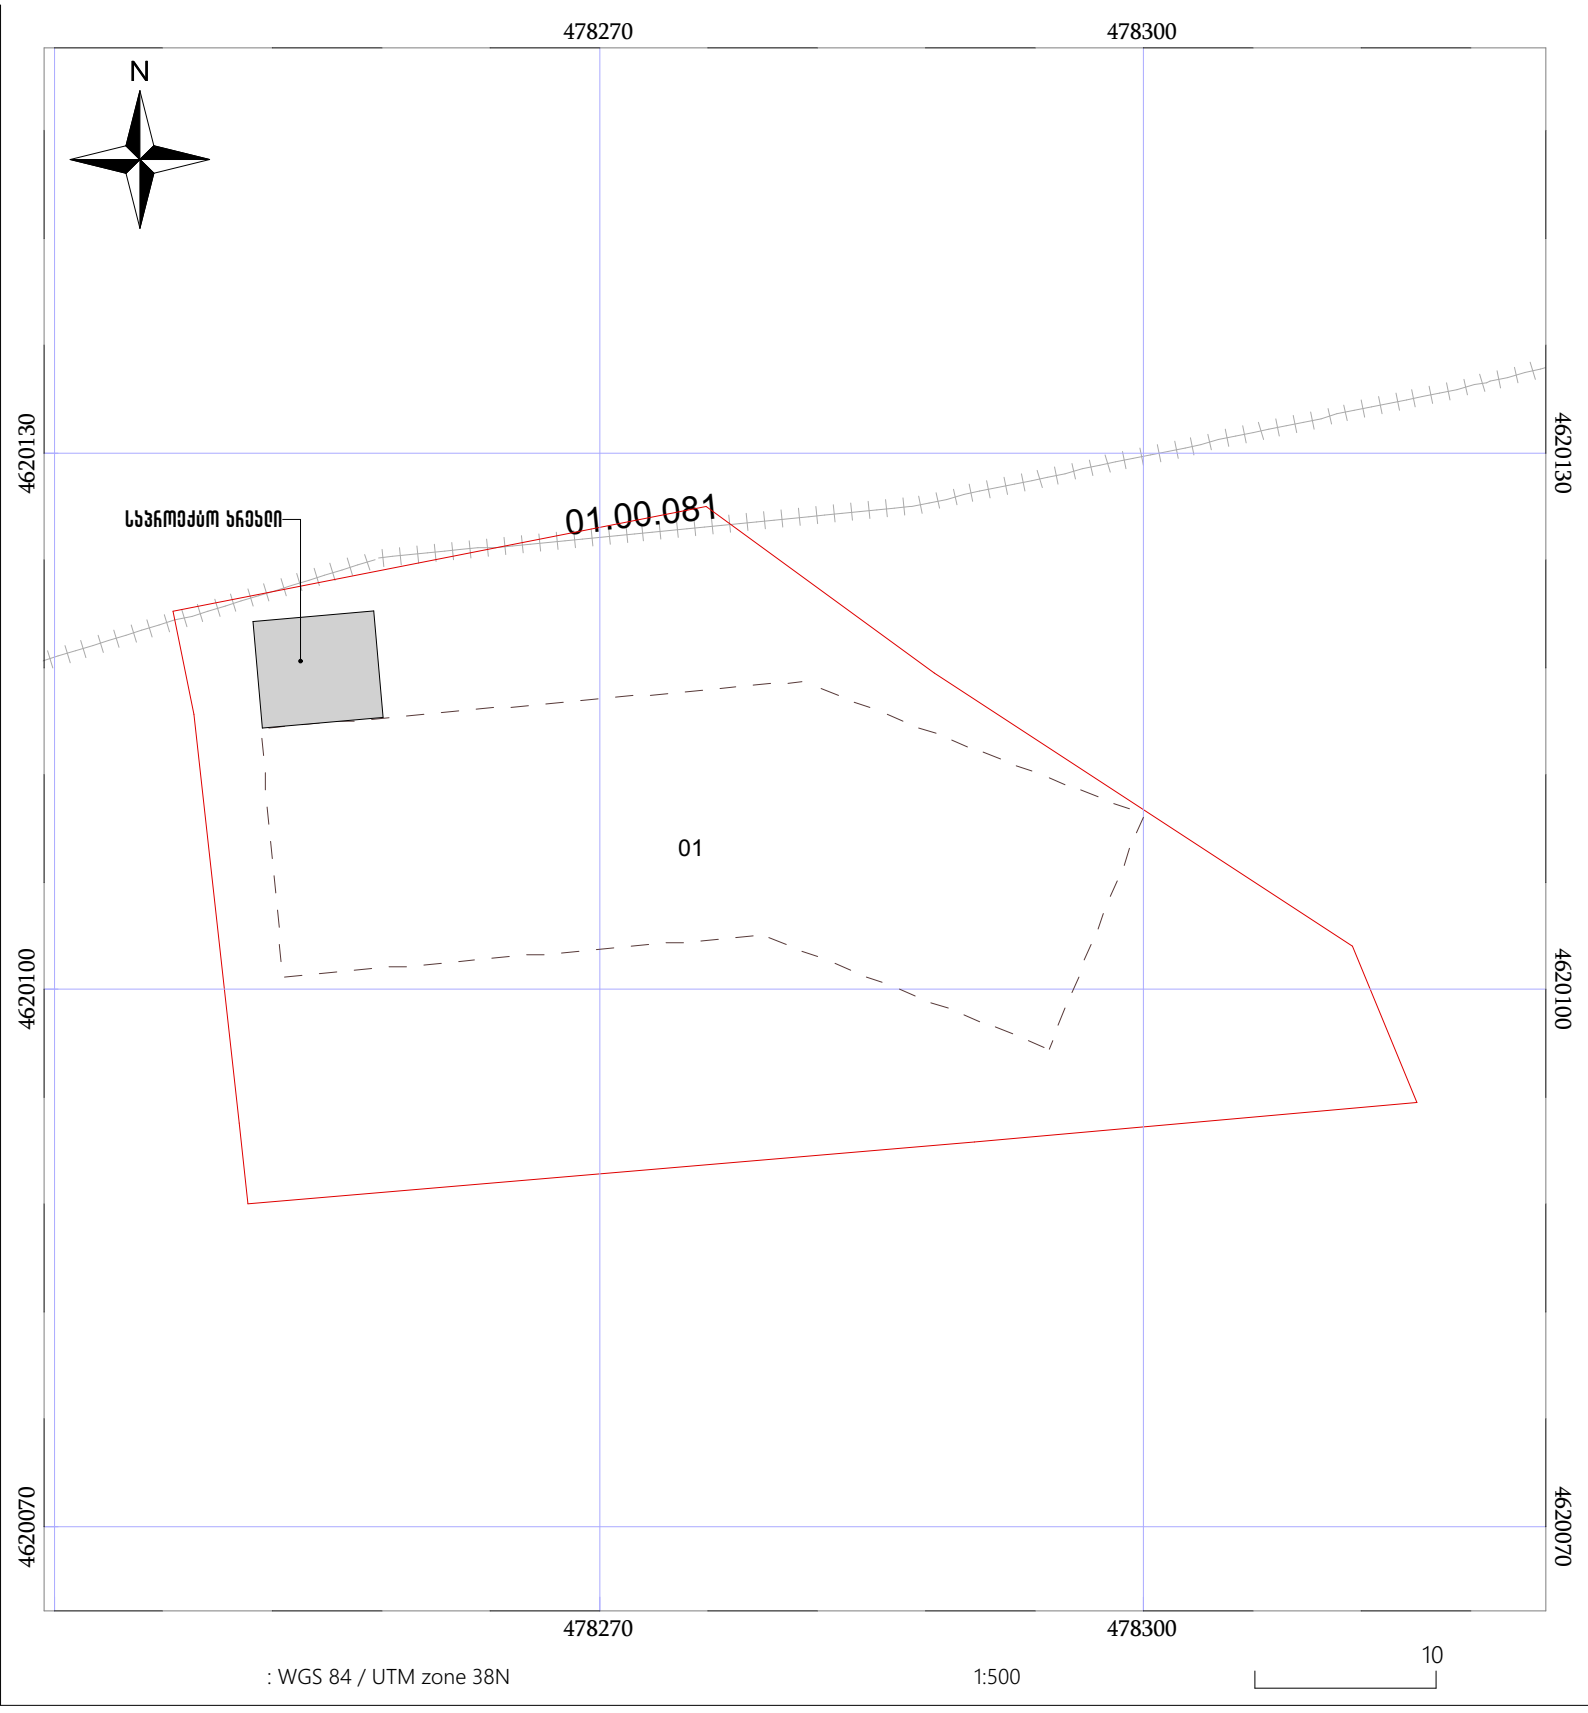
478270
478300
N
4620130
4620100
4620070
სასაქონლო ობიექტი
01.00.081
01
: WGS 84 / UTM zone 38N
1:500
10


საპროექტო მეზობელი
ა
ბ
ბ'
გ
678
250
163
250
15
235
15
148
15
235
15
1
2
3
598
390
375
193
178
15
საპროექტო ბერმოღა
ოთახის N3
43.9 m²
13.5 m²

GSPublisherVersion 0.0.100.100

0.00

+3.80

+2.30

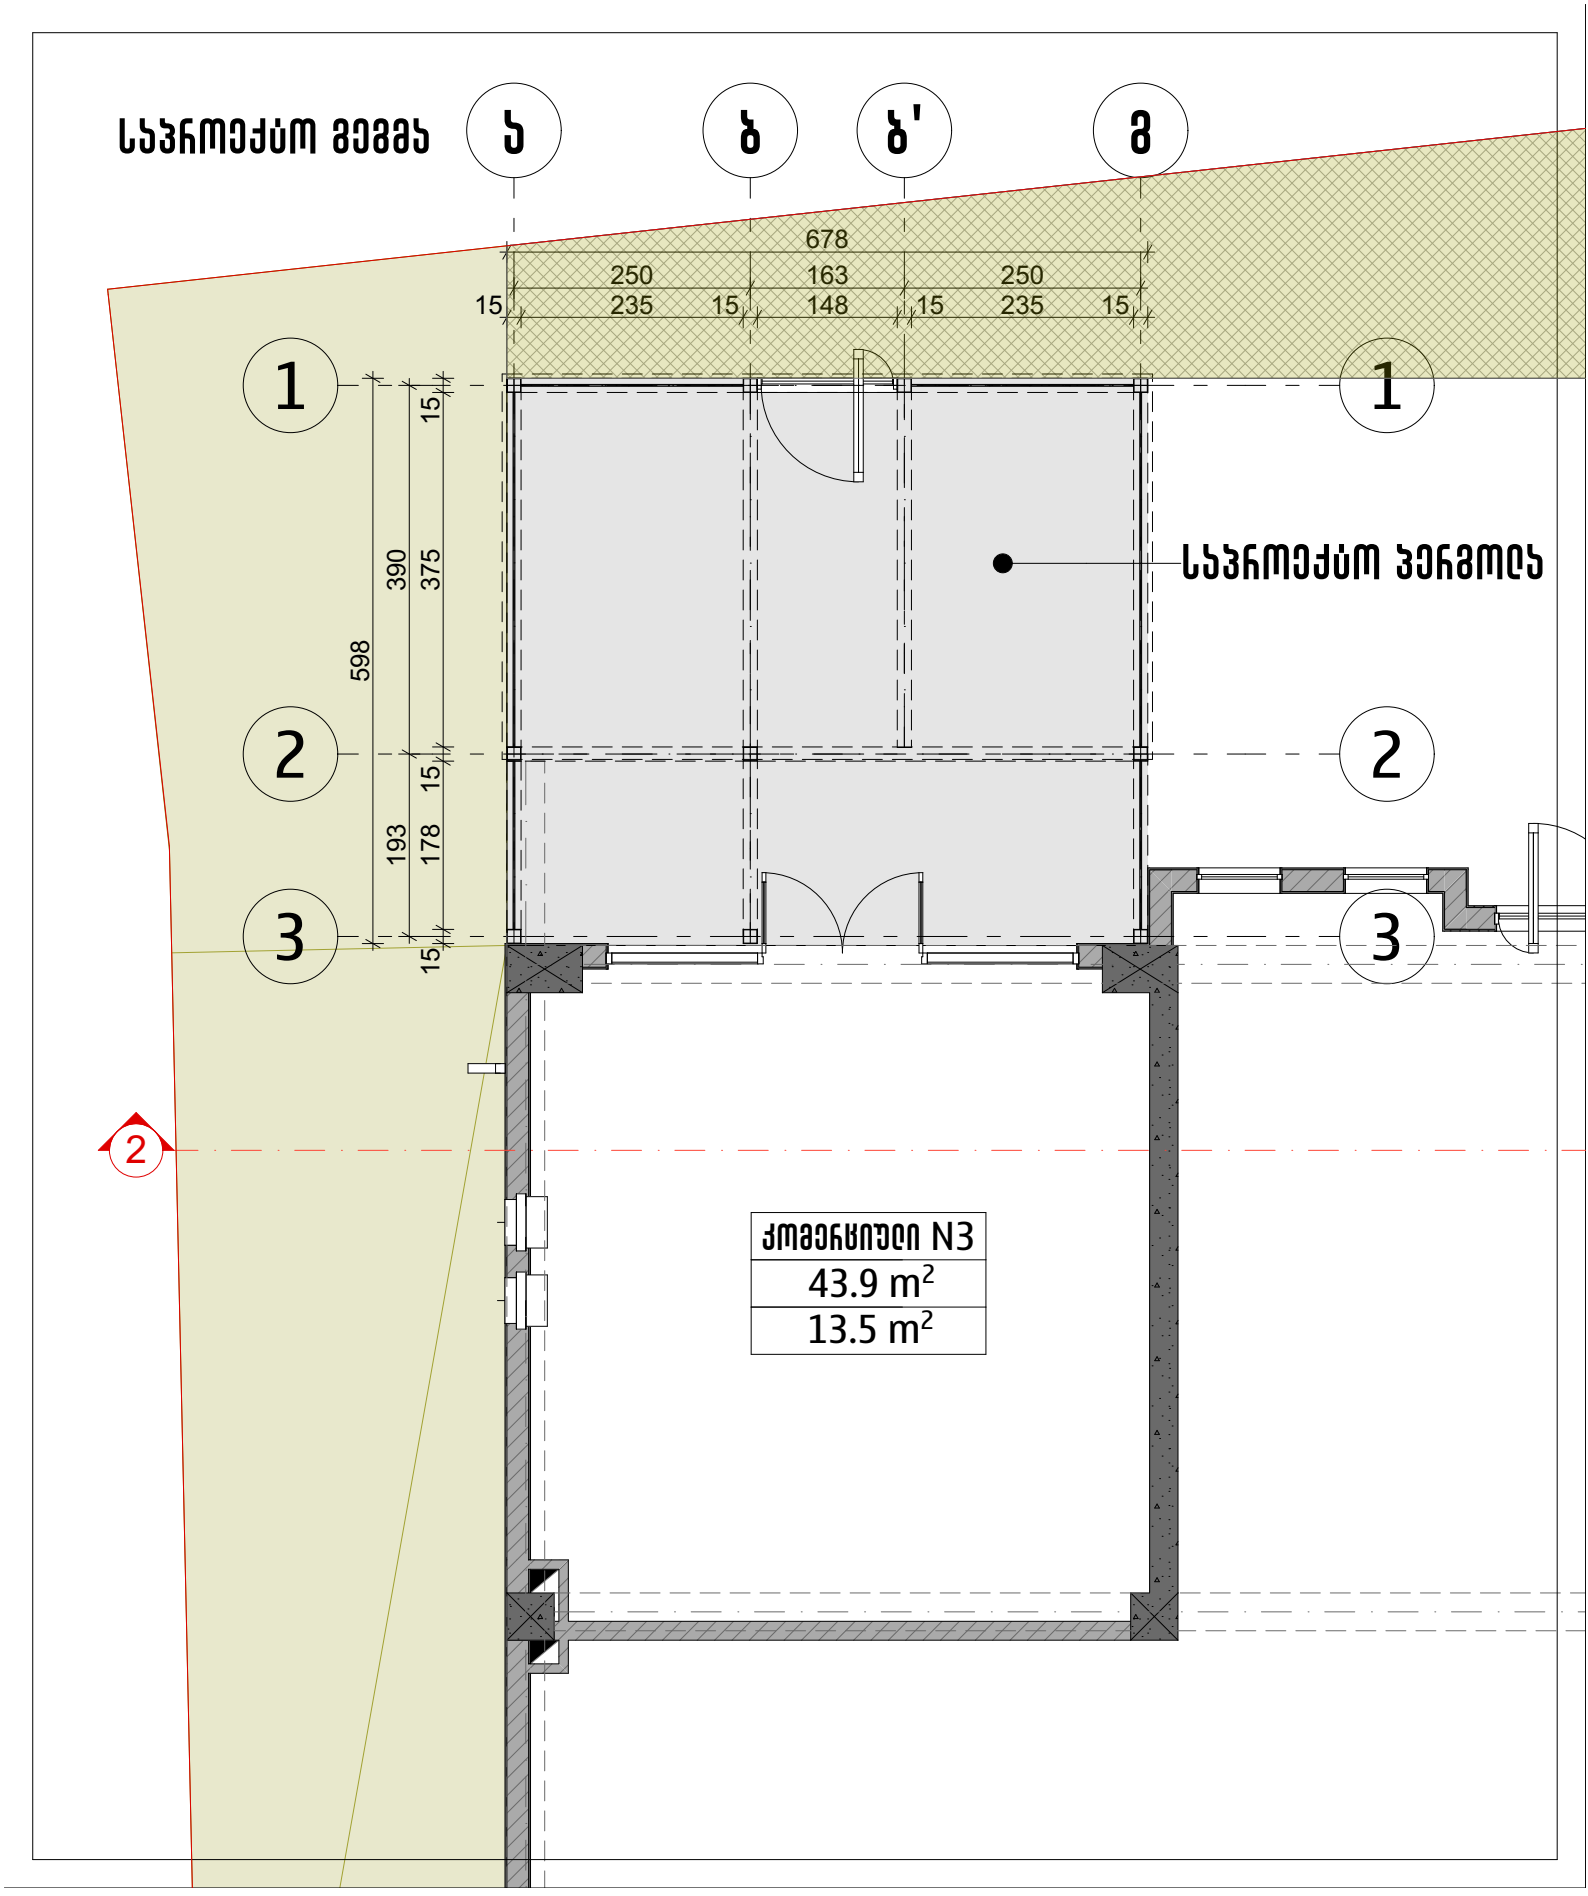15 235 15 148 15 235 15 გაუმჭვირვალე ტენტი

ალუმინის კარი (ფერი -ანტრაციტი)

ლითონის კონსტრუქცია 15X15
(ფერი - ანტრაციტი)

გაუმჭვირვალე კარბოლუქსი

საყვავილე

GSPublisherVersion 0.0.100.100

+4.10

+3.80

0.00

ალუმინის კარი (ფერი -ანტრაციტი)

საყვავილე

ლითონის კონსტრუქცია 15X15
(ფერი - ანტრაციტი)

გაუმჭვირვალე ტენტი

გაუმჭვირვალე კარბოლუქსი