

ჩრდილოეთ ღობის ფასადი მასშტაბი 1:200

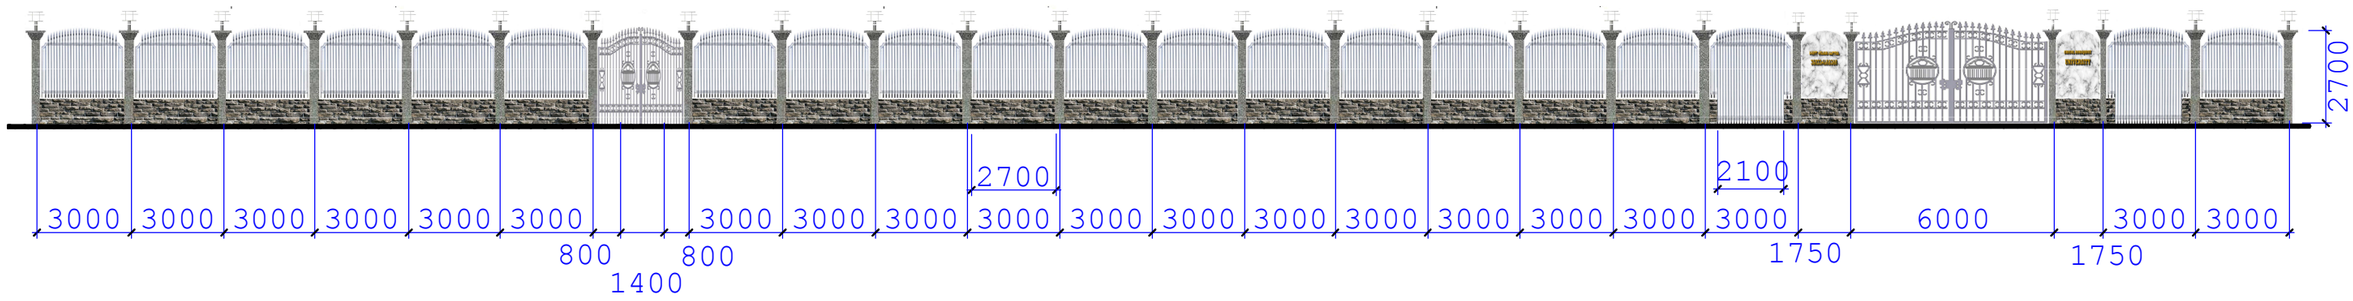


ჩრდილოეთ ღობის გეგმა მასშტაბი 1:200

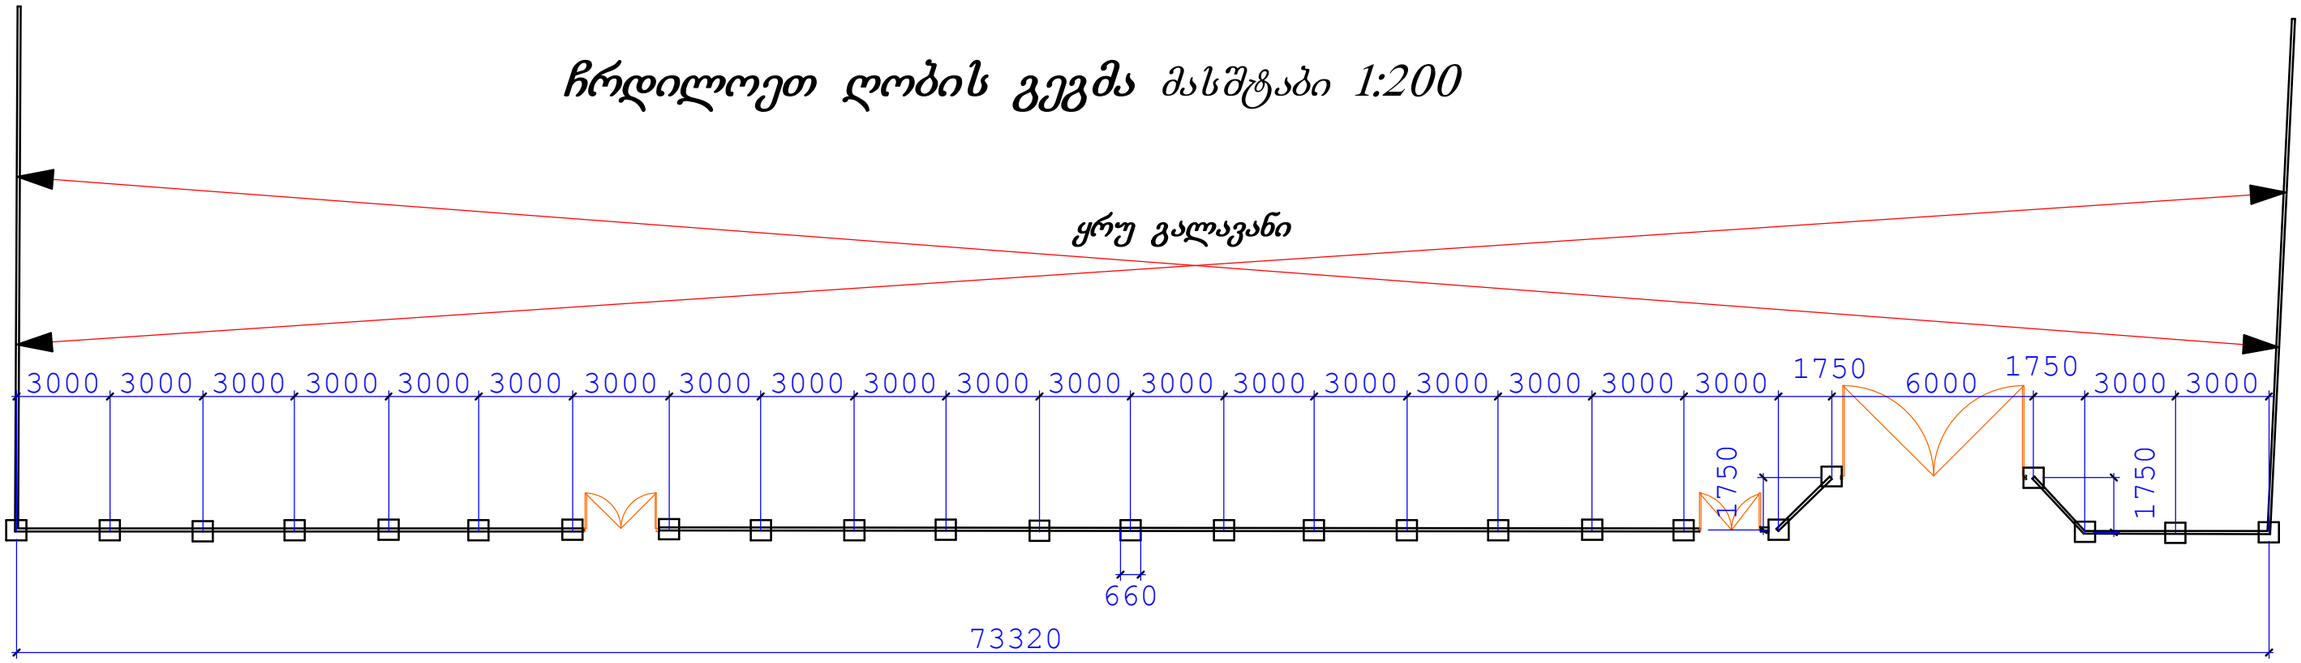


შენიშვნა: *გრ. რობაქიძის სახელობის უნივერსიტეტის ღობის პროექტში, წარმოდგენილია მხოლოდ ტერიტორიის ჩრდილოეთის მხრიდან შემოვლებული ღობის ნახაზები, რადგან დანარჩენი სამი (აღმოსავლეთის, დასავლეთის და სამხრეთის) მხრიდან შემოვლებული ღობე წარმოადგენს ყრუ გალავანს*

დამკვეთი: გ. რობაქიძის უნივერსიტეტი	პროექტის დასახელება: ღობის რეკონსტრუქცია	გენერალური დირექტორი: გ. გელენიძე	არქიტექტურულ-სამშენებლო ნაწილი	სტადია: პრ.
დავით №: 11-12-02	საპროექტო მისამართი: ალმაშენებლის ხეივნის მე-13-ე კმ.	პროექტის ავტორი: გ. გელენიძე	ღობე სრული	შიფრატი:
		შეასრულა: გ. სოლოლაშვილი		თარგის №:
		შეასრულა:		
		შეამოწმა:		

ღობის და ჭიშკრის ფრაგმენტები

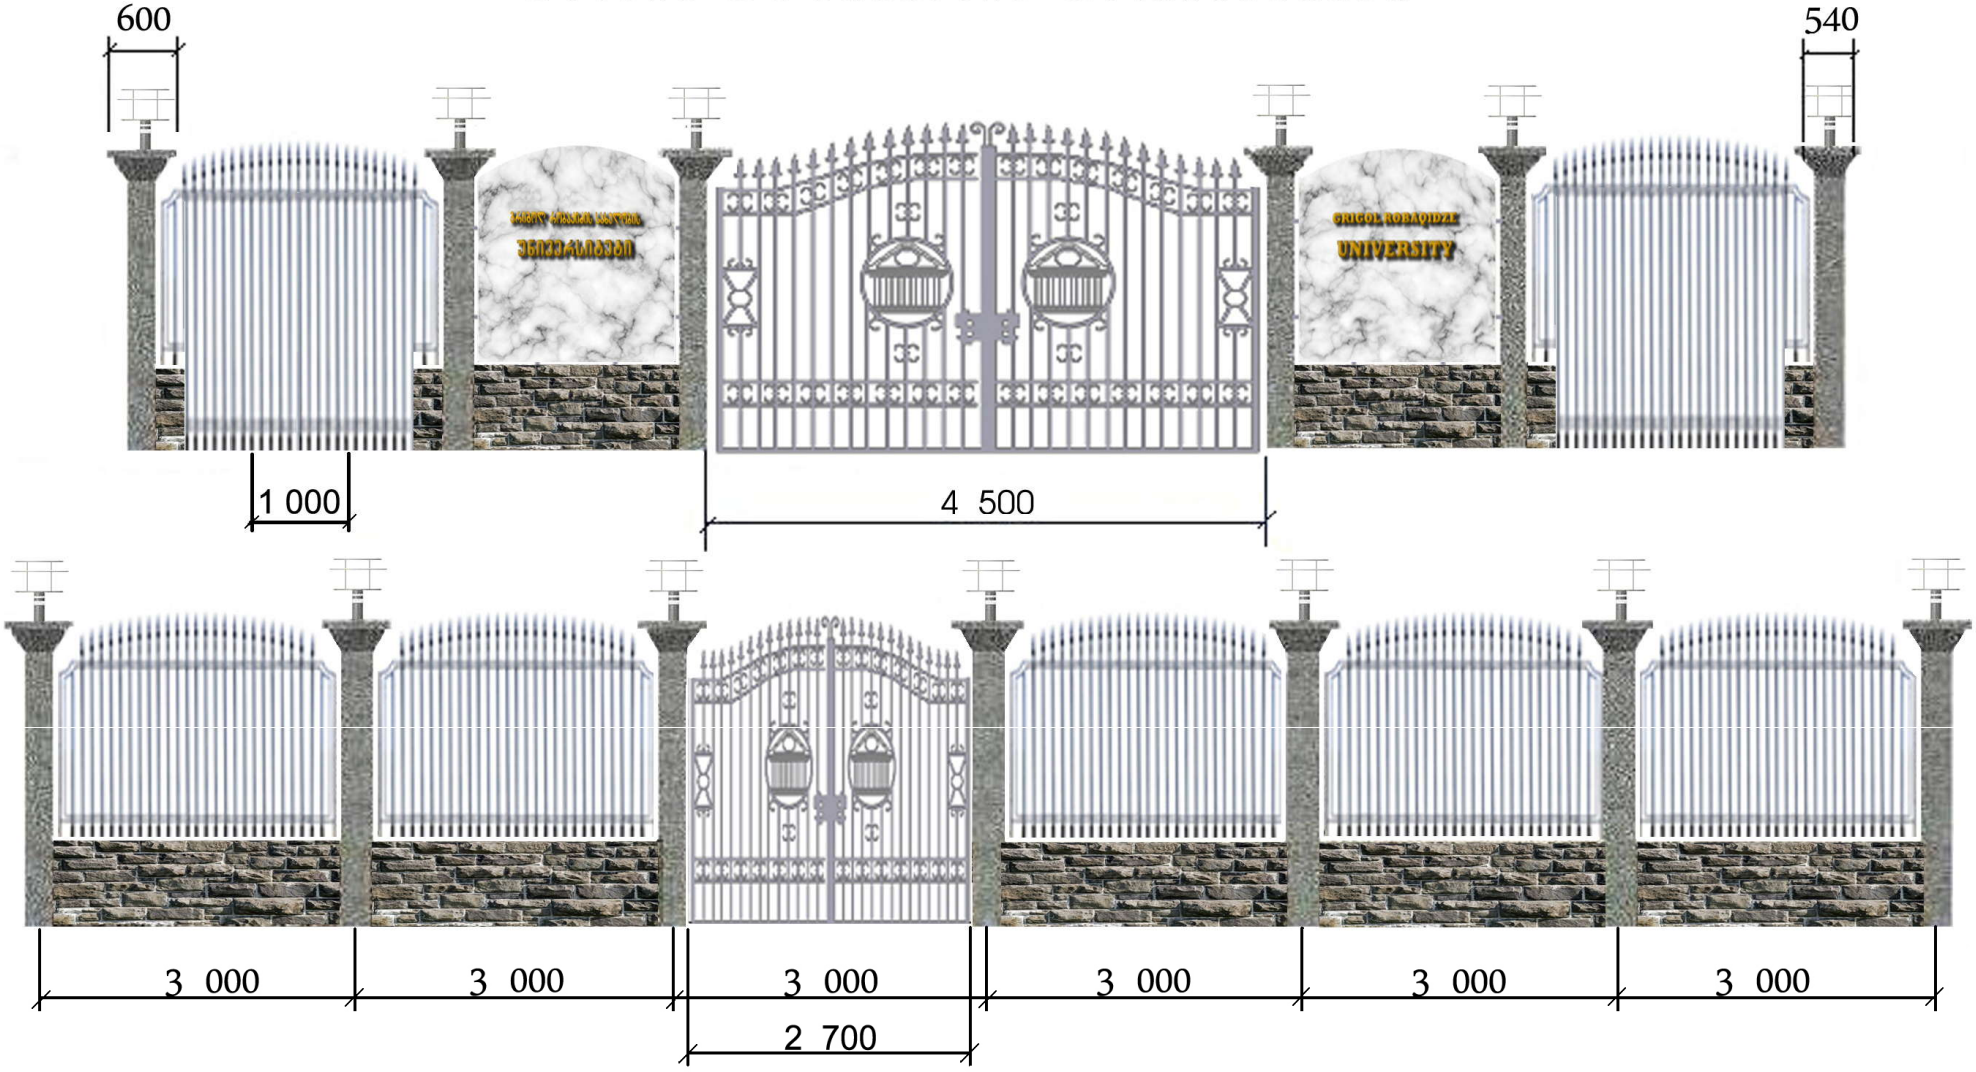

დაკვეთი: სოფიო ლორთქიფანიძე	პროექტის დასახელება: საცხოვრებელი სახლი	გენერალური დირექტორი: გ. გელენიძე		არქიტექტურულ-სამშენებლო ნაწილი	სტადია: პრ.
დაკვეთის №: 02-12-01	საპროექტო მისამართი: მესხიშვილის ქუჩა № 28	პროექტის არქიტექტორი: გ. გელენიძე		ღობე ჭიშკრით	ფურცლები
		შეასრულა: გ. გელენიძე			ფურცლის №: 57
		შეასრულა: ვ. ნემსაძე			
		შეამოწმა: გ. გელენიძე			

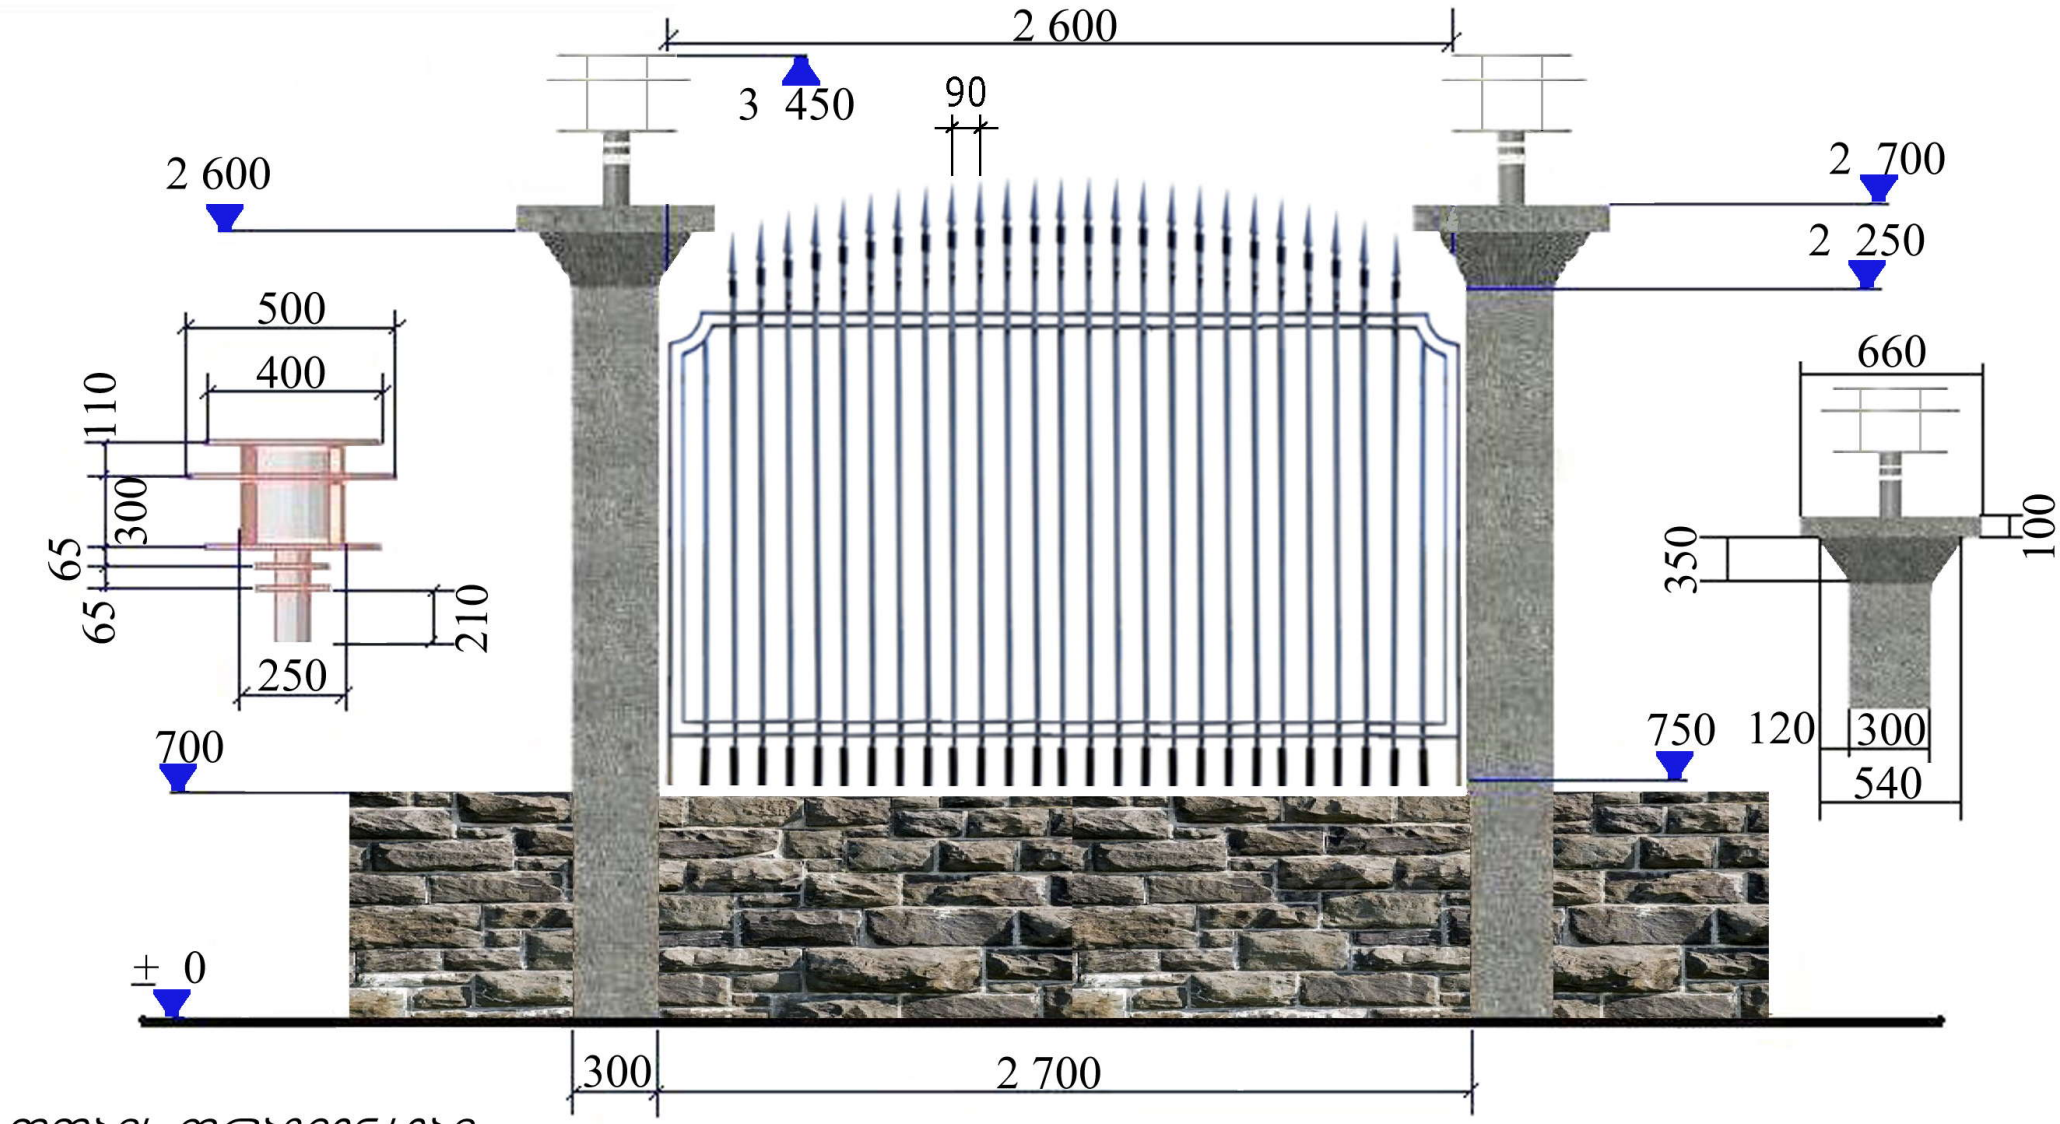


ღობის ფრაგმენტები

	გენერალური დირექტორი გ. გელენიძე		არქიტექტურულ-სამშენებლო ნაწილი	სტადია
	პროექტის არქიტექტორი გ. გელენიძე		ღობის ფრაგმენტი	პრ.
	შესრულა გ. გელენიძე			ფურცლები
	შეასრულა ვ. ნიმსაძე			ფურცლის №
	შეამოწმა გ. გელენიძე			57
დაშკვეთი სოფიო ღორთქიფანიძე	პროექტის დასახელება საცხოვრებელი სახლი			
დაკვეთის № 02-12-01	საპროექტო მისამართი მესხიშვილის ქუჩა № 28			



ღობის ფრაგმენტები

		გენერალური დირექტორი გ. გელენიძე		არქიტექტურულ-სამშენებლო ნაწილი	სტადია
		პროექტის არქიტექტორი გ. გელენიძე		ქართული წარწერა	პრ.
		შეასრულა გ. გელენიძე			ფურცლები
დაკვეთი სოფიო ლორთქიფანიძე	პროექტის დასახელება საცხოვრებელი სახლი	შეასრულა ვ. ნემსაძე			
დაკვეთის № 02-12-01	საპროექტო მისამართი მესხიშვილის ქუჩა № 28	შეამოწმა გ. გელენიძე			ფურცლის № 57

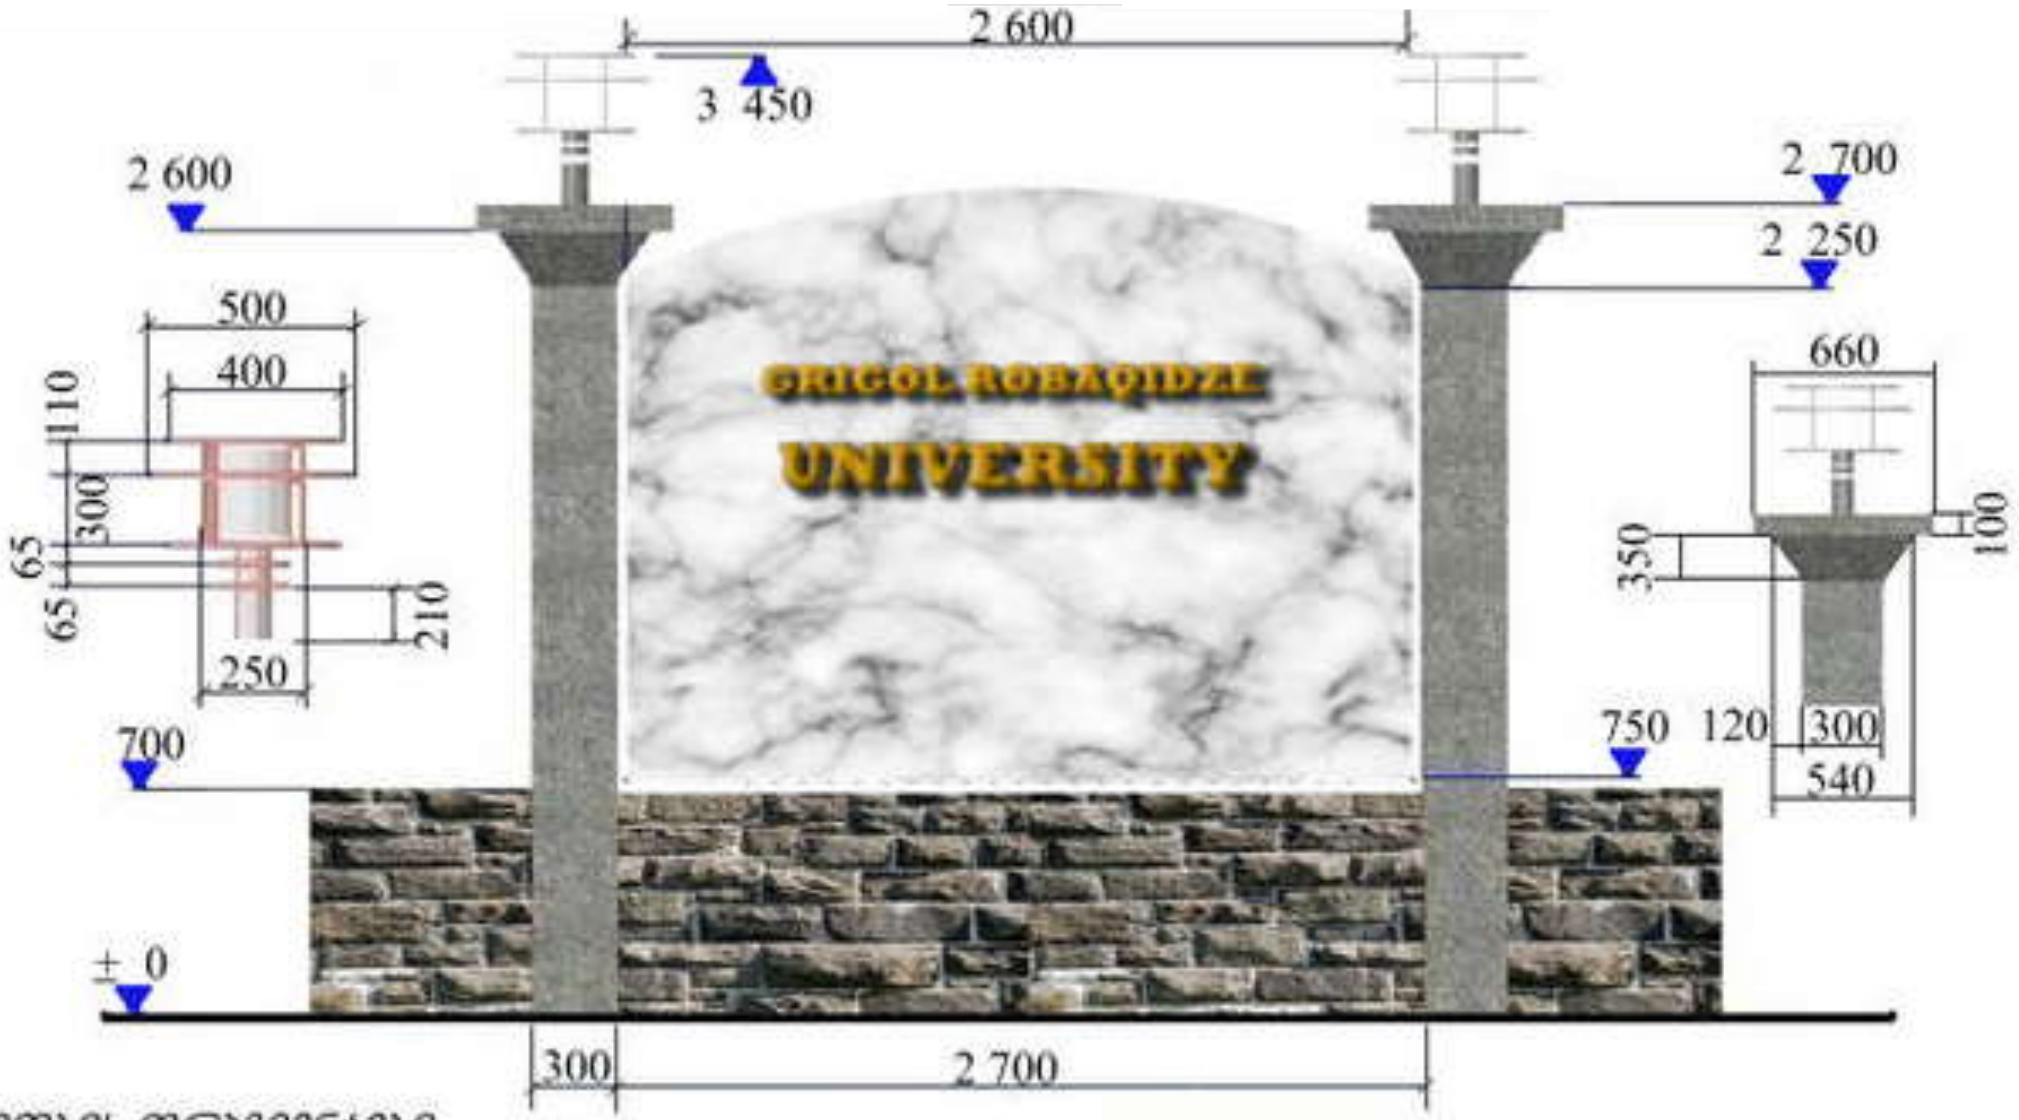

ლოგის ფრაგმენტები

დაშკვეთი სოფიო ლორთქიფანიძე	პროექტის დასახელება საცხოვრებელი სახლი	გენერალური დირექტორი გ. გელენიძე		არქიტექტურულ-სამშენებლო ნაწილი	სტადია პრ.
დაკვეთის № 02-12-01	საპროექტო მისამართი მესხიშვილის ქუჩა № 28	პროექტის არქიტექტორი გ. გელენიძე შესრულა გ. გელენიძე შეასრულა ვ. ნემსაძე შეამოწმა გ. გელენიძე		ინგლისური წარწერა	ფურცელი ფურცლის № 57