"N.M.T."
projektierung-vermessungs firma
"ენ-ემ-ტი"
საპროექტო-საგეზომვერო ფირმა

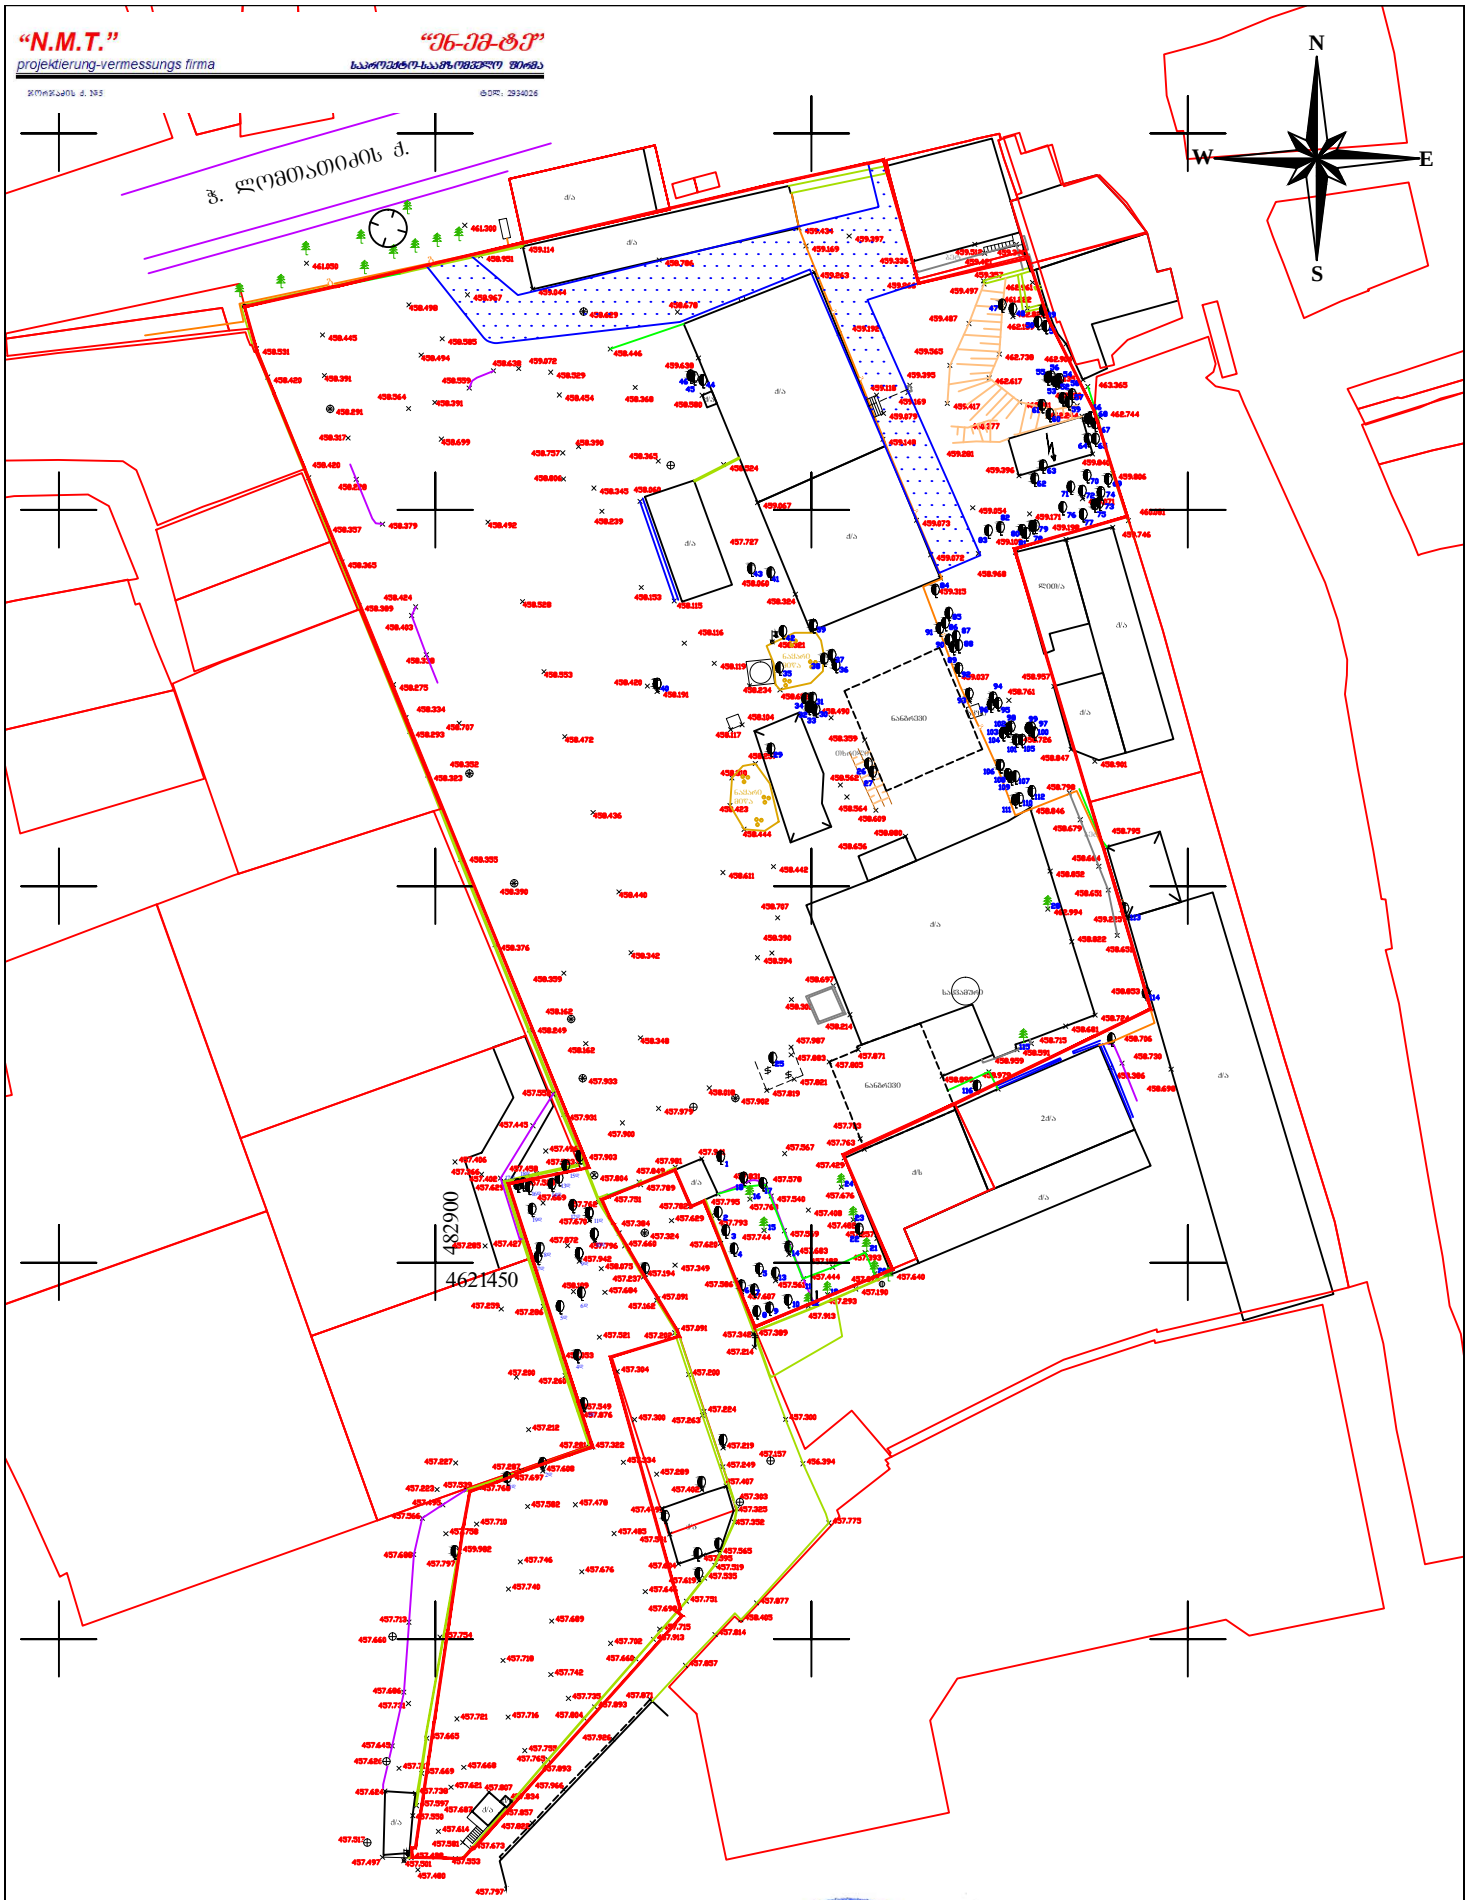

ტოპო-გეოდეზიური ანაზომი

დამკვეთი		დირექტორი		ნ. შახოვი
		ამზომველი		ე. ანჯიბაძე
მისამართი	ქ. ობილისი, ც. დადიანის ქ. №263	დამუშავება		ე. ანჯიბაძე
ს/კ 01.12.11.037.115		მასშტაბი 1:1000		თ.ი. 09.07.2020

პირობითი აღნიშვნები

NUMT
2043 2012

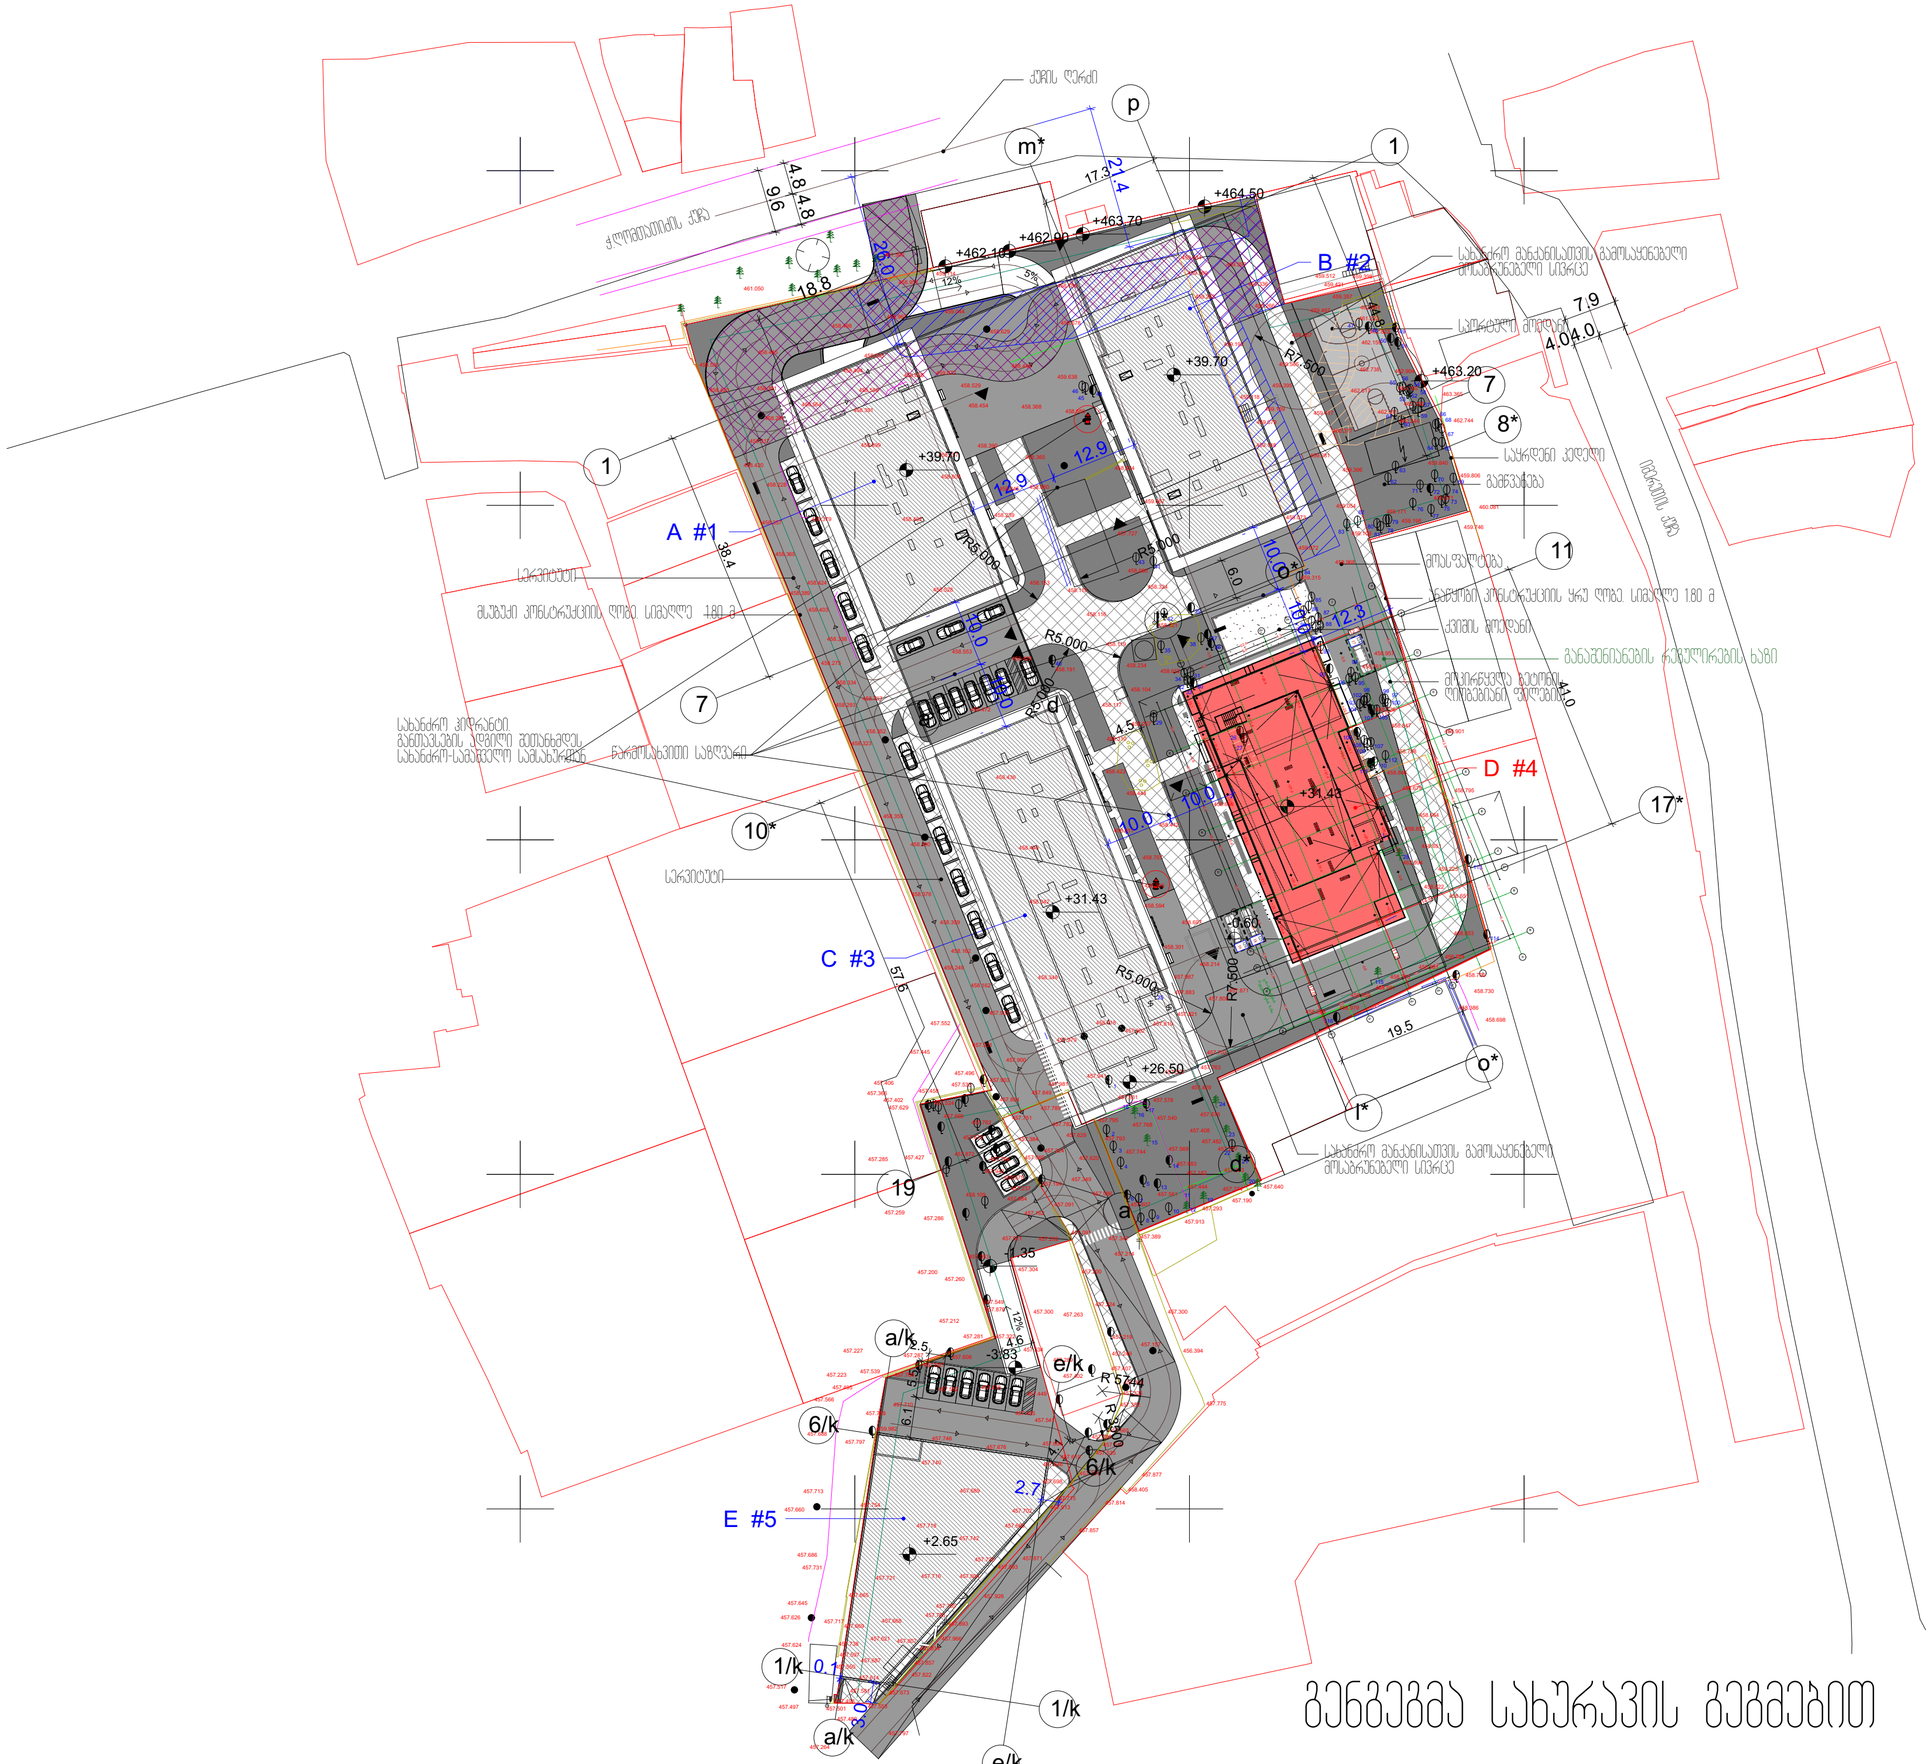

ბენგეგმა

ფორმატი ა - 2

პროექტის სახელწოდება

მრავალბინიანი საცხოვრებელი სახლი

მისამართი

ქ.ბაგრატიონი, ცოტნე დადიანის ქ. №263 ს/კ 01.12.11.037.115

პროექტის ავტორი არქიტექტორი

დარეჯან შათაშვილი
ბიორგი ლექავა
ბაქა ჭილაშვილი

ლეგენდა აღნიშვნები

ზღუდის ნაკვეთის საკადასტრო საზღვარი

საპროექტო შენობა

პრანსპორტის მოძრაობისთვის

პარკირების ადგილები

ბაღი

მოპირკეთება

საფეხურები

დაკანონებულების ზონები	დაკანონების აღნიშვნა
საცხოვრებელი ზონა (ს)	
სპეციალური ზონა (სპ)	
დამხმარე ზონა (ზ)	

თბილისი 2022 წ.

artytechs.

ს/კ: 405068386