საპროექტო წინადადება ითვალისწინებს
ქ. თბილისი. ალ. ქართველიშვილის ქუჩაზე მდებარე ტერიტორიაზე სკ. 81.08.19.265.
არსებული „კაპაროლ ჯორჯიას“ საწარმოო კომპლექსში შემავალი გადახურული ტერასის შეფუთვას , საკედლე სენდვიჩ-პანელებით.
პროექტი ითვალისწინებს ტერასის სრულად იზოლირებას არსებული საწარმოო და სასაწყობე ფართისგან.
უქმდება დამაკავშირებელი კარი და შესვლა მოხდება დამოუკიდებლად, როგორც აღმოსავლეთი ისე დასავლეთი მხრიდან.
მღებული ფართი იქნება გამოყენებული
სასაწყობე ტერიტორიად.

არქიტექტორი მ. გუჯეჯიანი

გეგმა

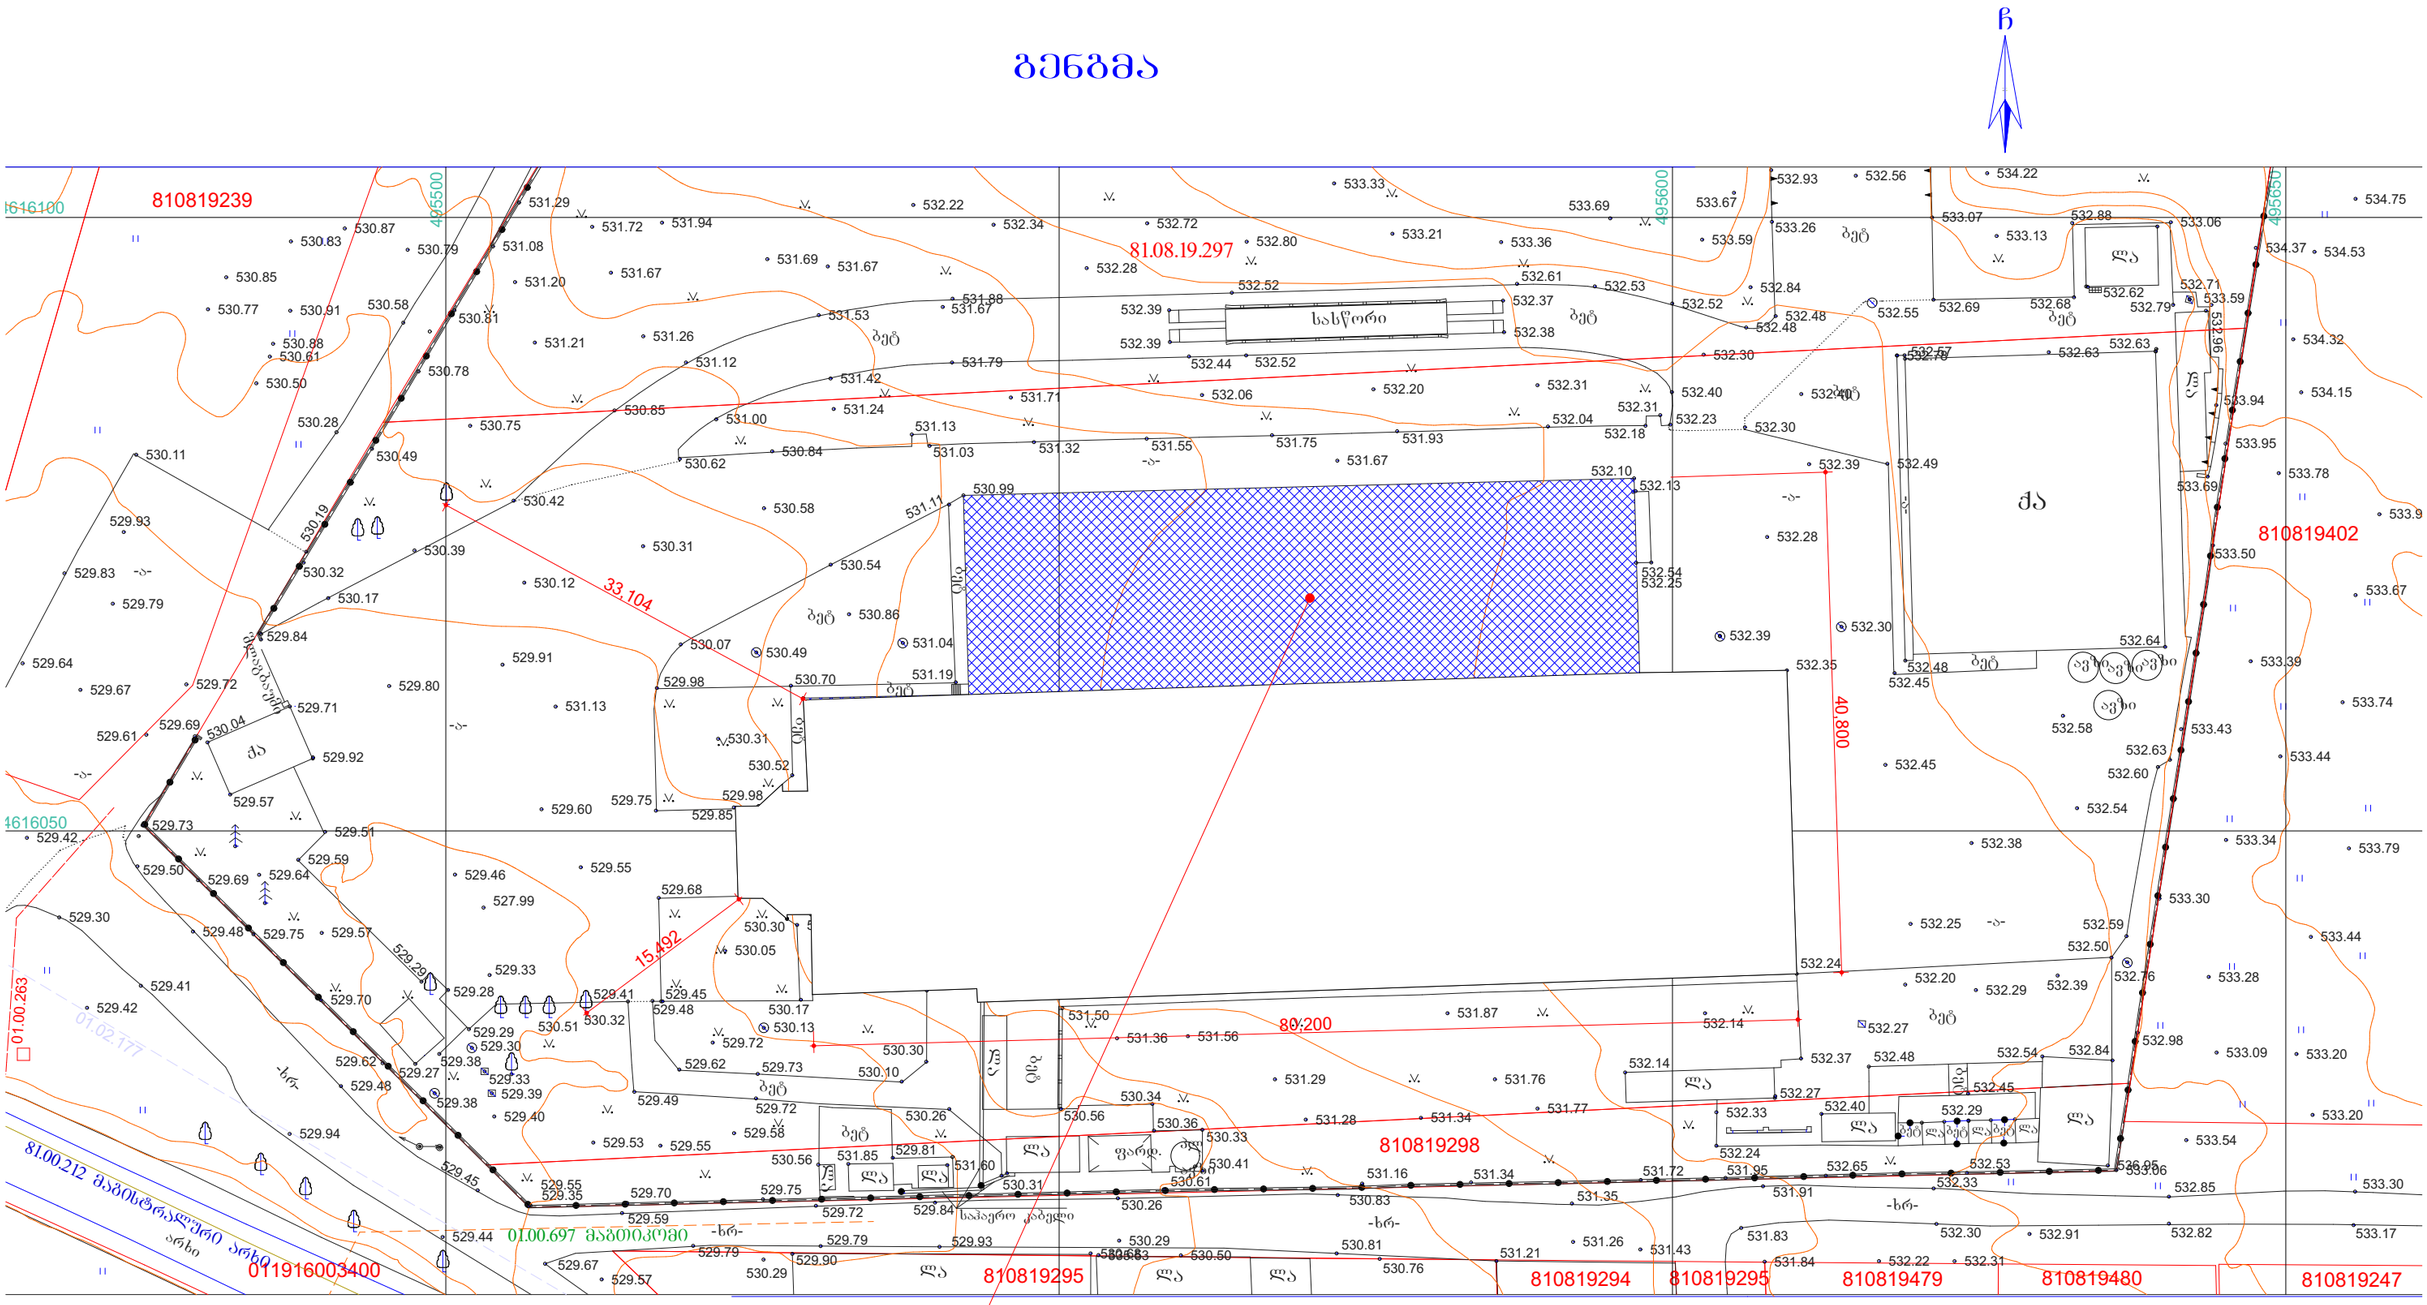

სარეკონსტრუქციო ნაწილი

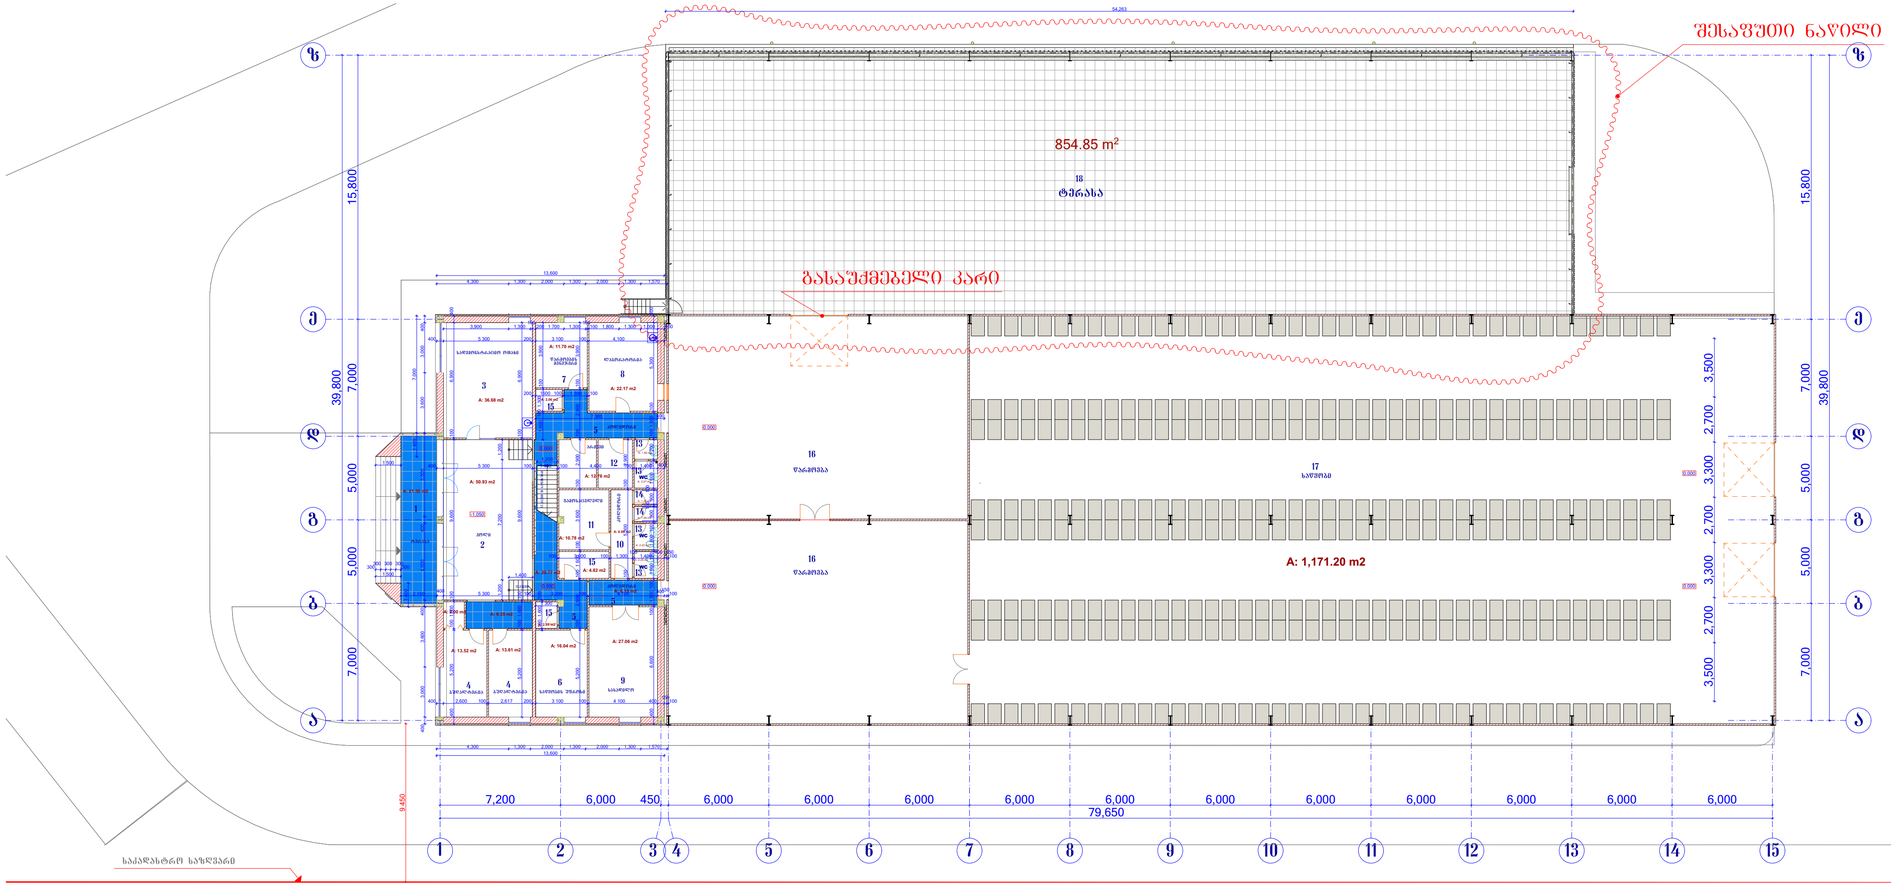

პირველი სართულის გეგმა მ. 1:200

საკადასტრო საზღვარი

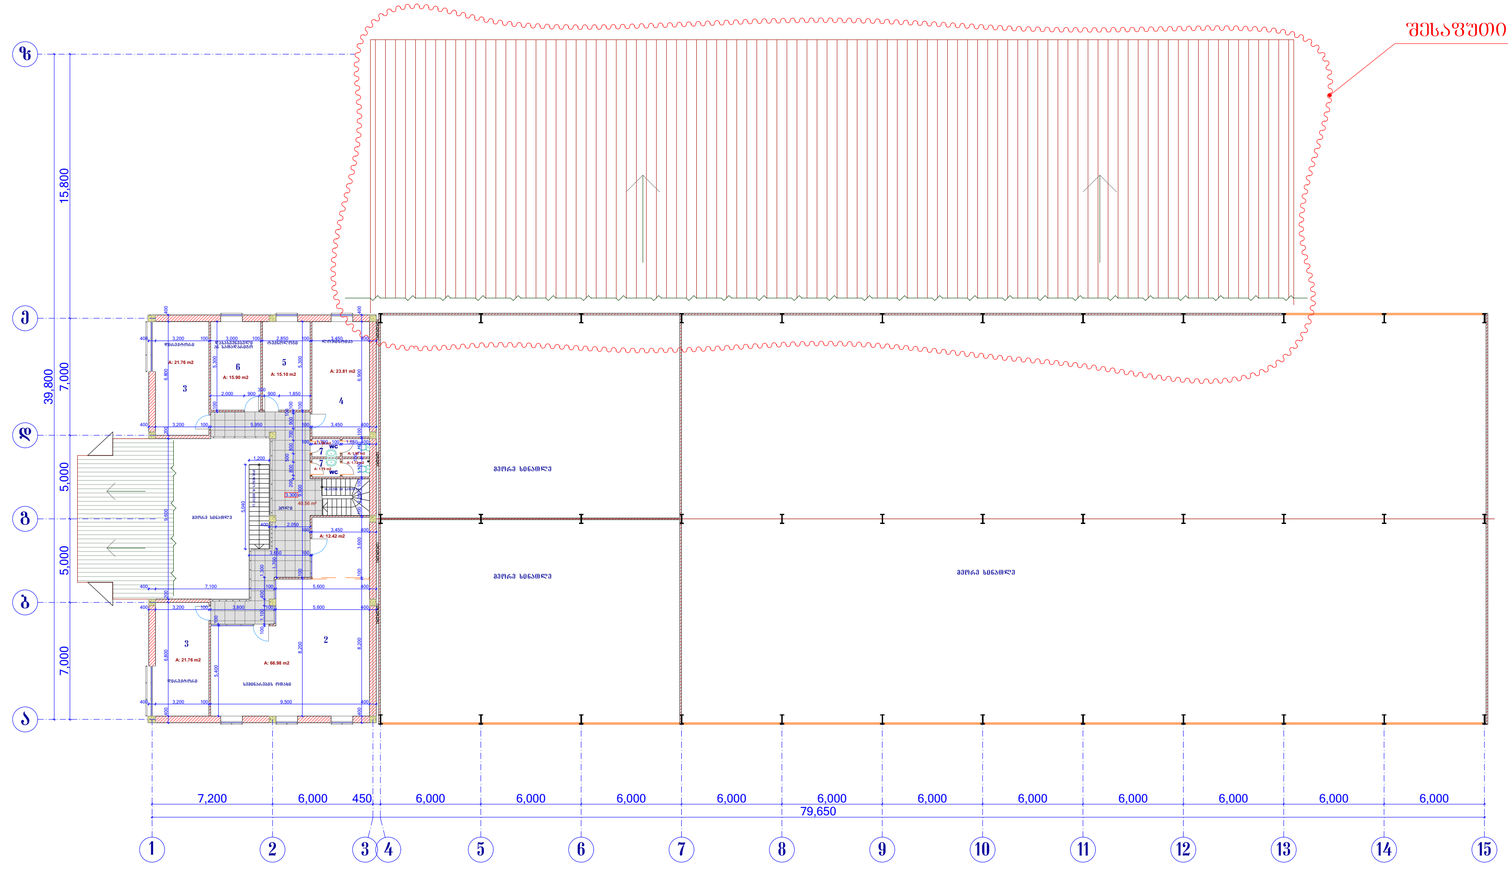
შესაფუთი ნაწილი
მეორე სართულის გეგმა მ. 1:200
საკადასტრო საზღვარი
ზ
ე
დ
ბ
ბ
ა
15,800
39,800
7,000
5,000
5,000
7,000
მეორე სართული
მეორე სართული
მეორე სართული
WC
WC
სველი წერტილი
სველი წერტილი
სველი წერტილი

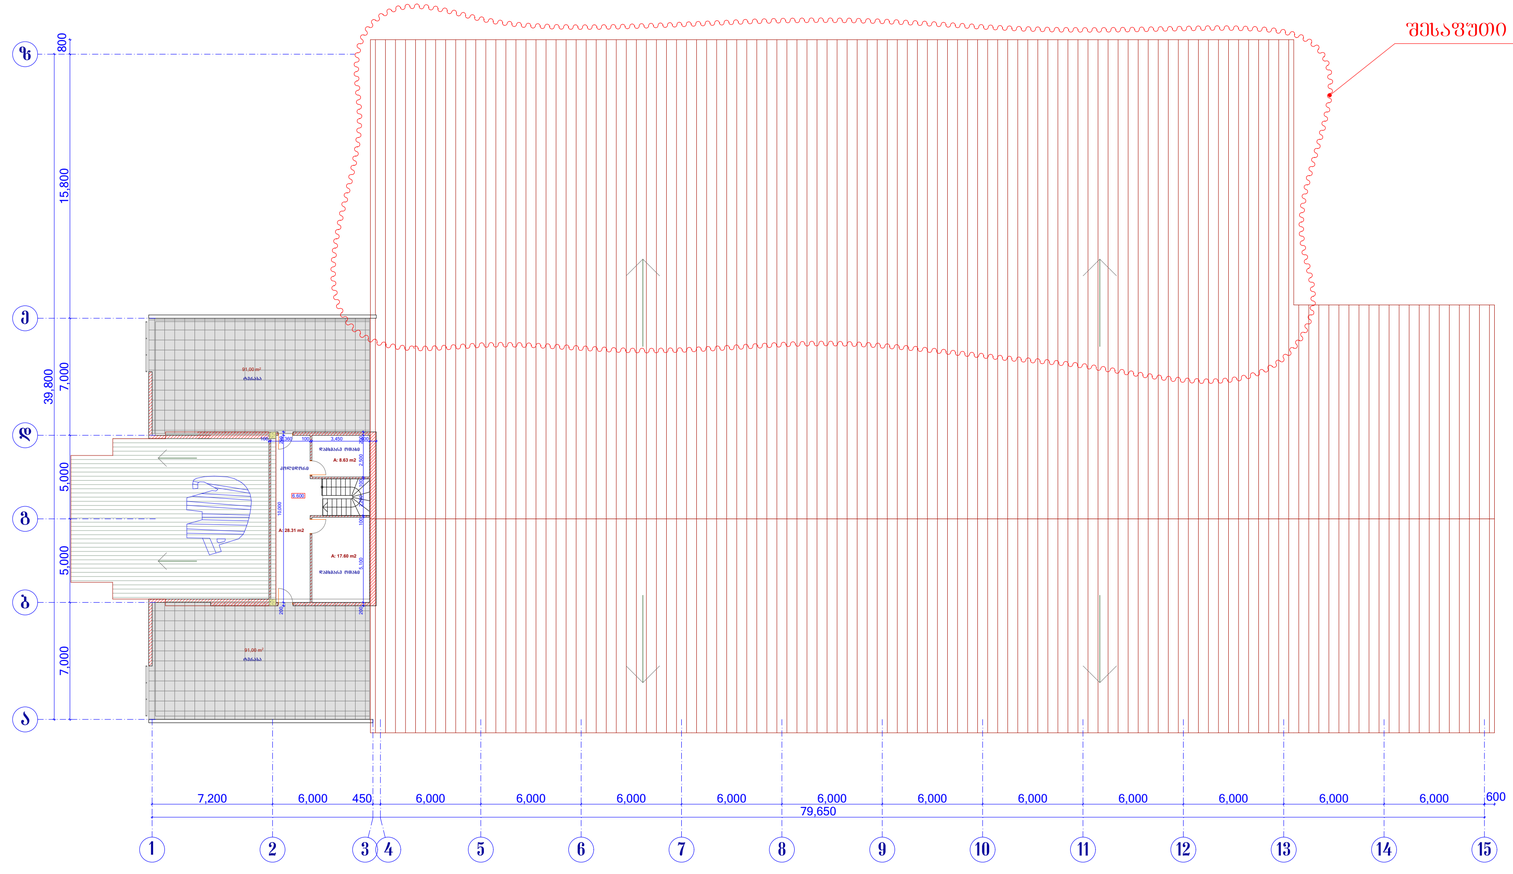

შესაფუთი ნაღილი

სახურავის გეგმა მ. 1:200

საკადასტრო საზღვარი

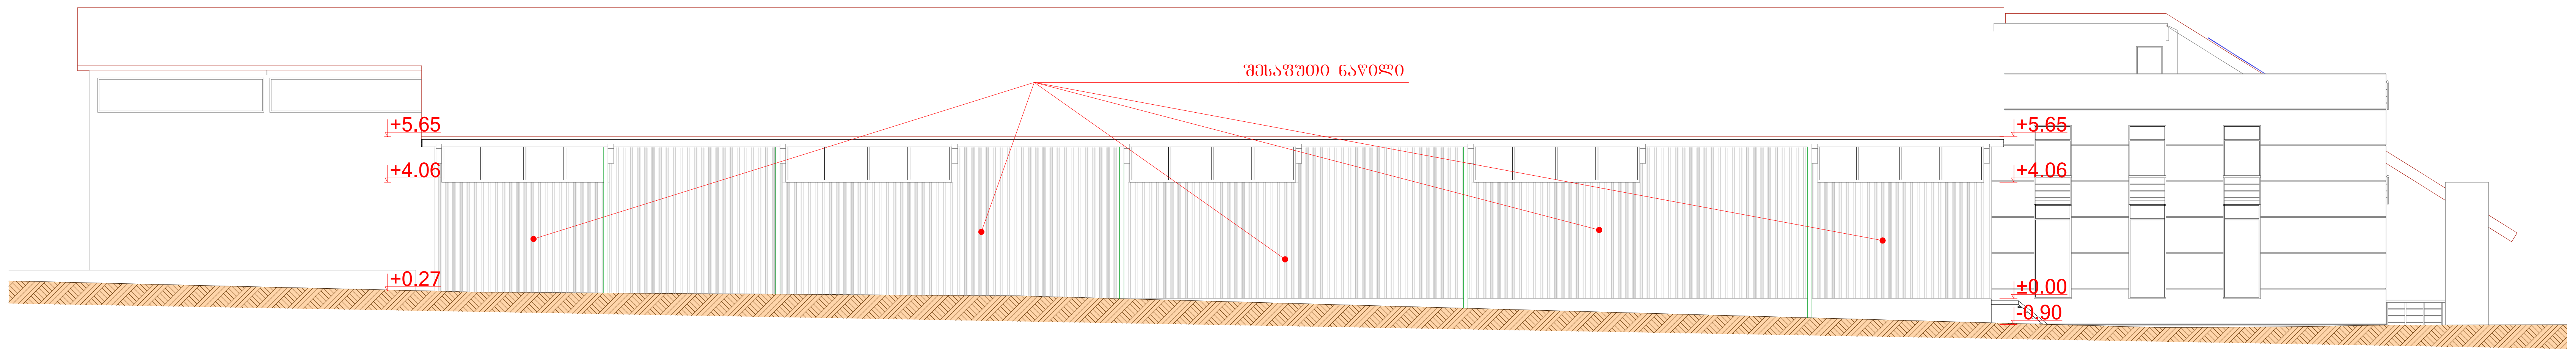
შესაფუთი ნაწილი
+5.65
+4.06
+0.27
+5.65
+4.06
±0.00
-0.90



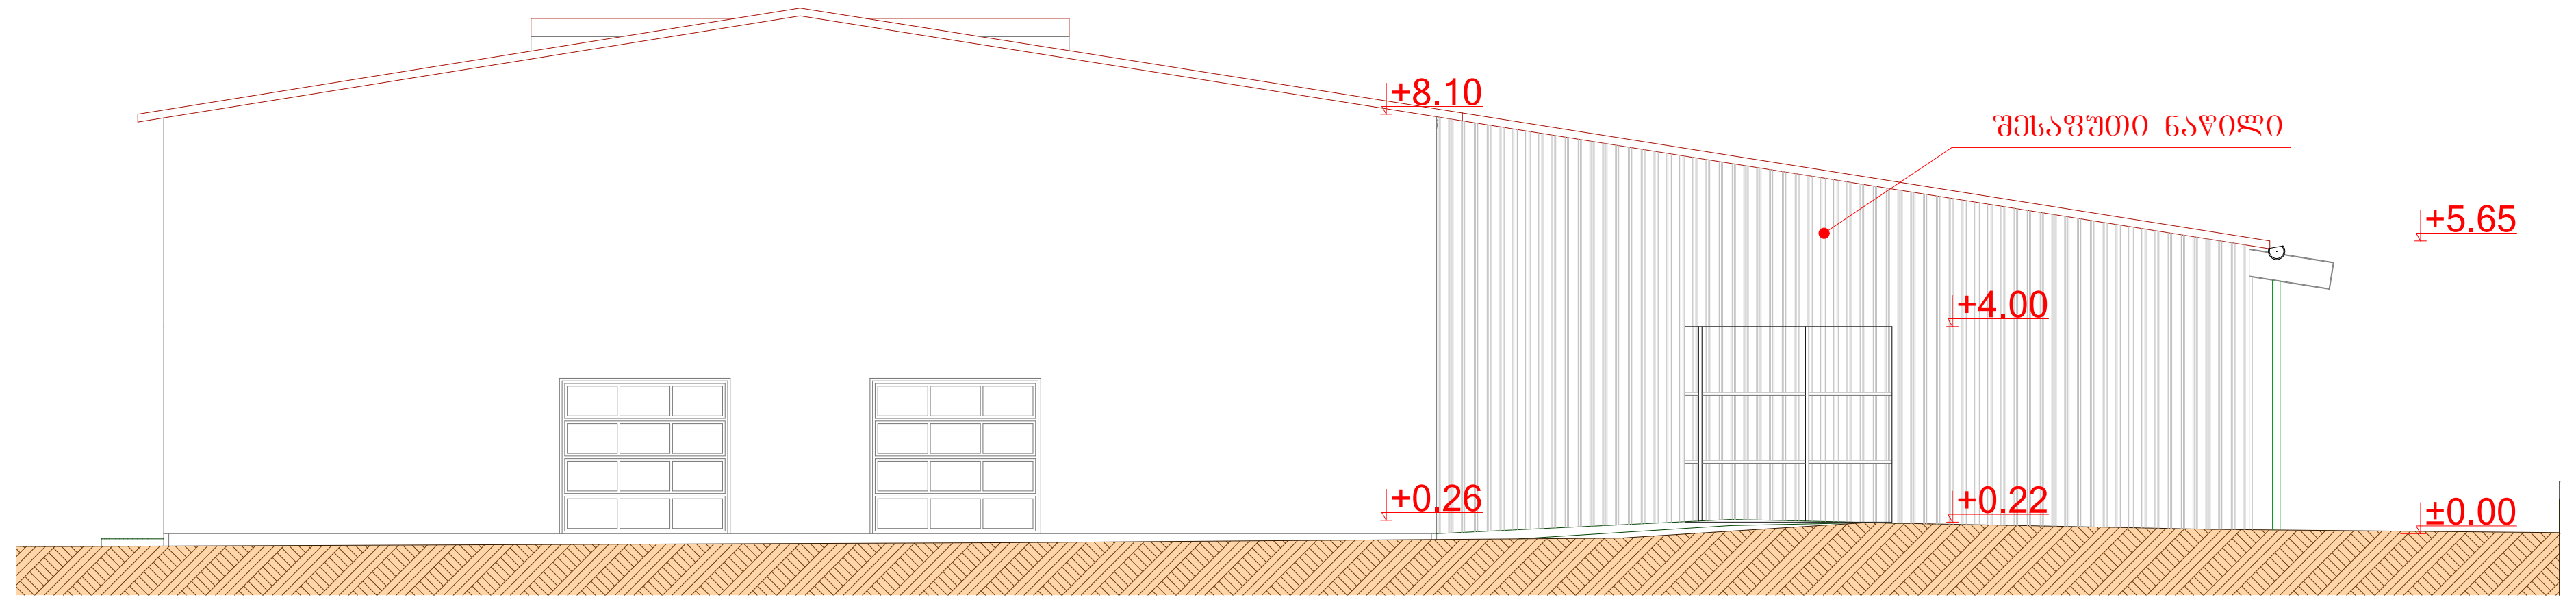
+8.10
შესაფუთი ნაწილი
+5.65
+4.00
+0.26
+0.22
±0.00

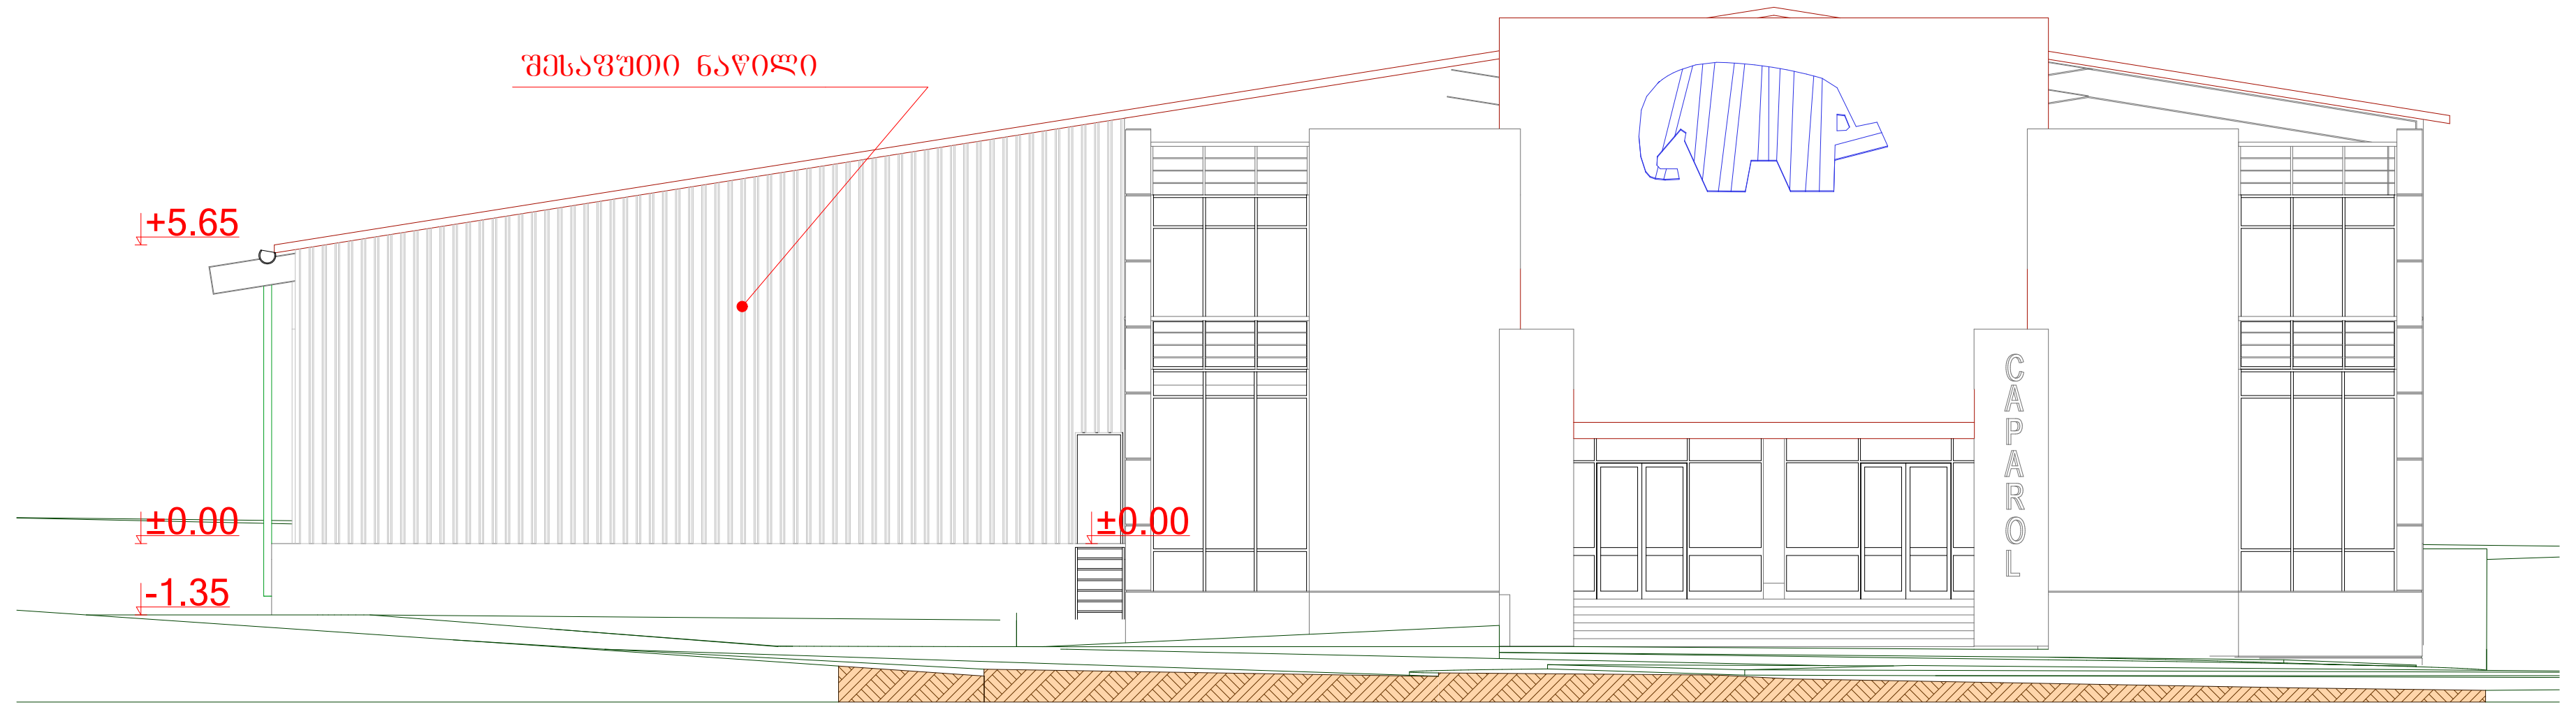
შესაფუთი ნაწილი
+5.65
±0.00
-1.35
±0.00
CAPAROL



