გეგ–გეგმა მ. 1:1000

saqarTvelo
q. Tbilisis meria
ssip Tbilisis arqiteqturis samsaxuri

q.Tbilisi, gldani-naZaladevis raioni, T. erisTavis q. #5, s.k. 01.12.08.037.077,
aeseburi 55907 kv.m. arasasoflo-sameurneo daniSnulebis miwis nakveTis


gegma

safuZveli: q. Tbilisis mTavrobis #20-32-704. 10.112008 wlis dadgenileba

situaciuri sqema

maStabi: 1:2000

miwis nakveTis sazRvrebis momzadebis da sainvesticio ganyofileba		
ganyofilebis ufrosi		
mTavari specialisti		

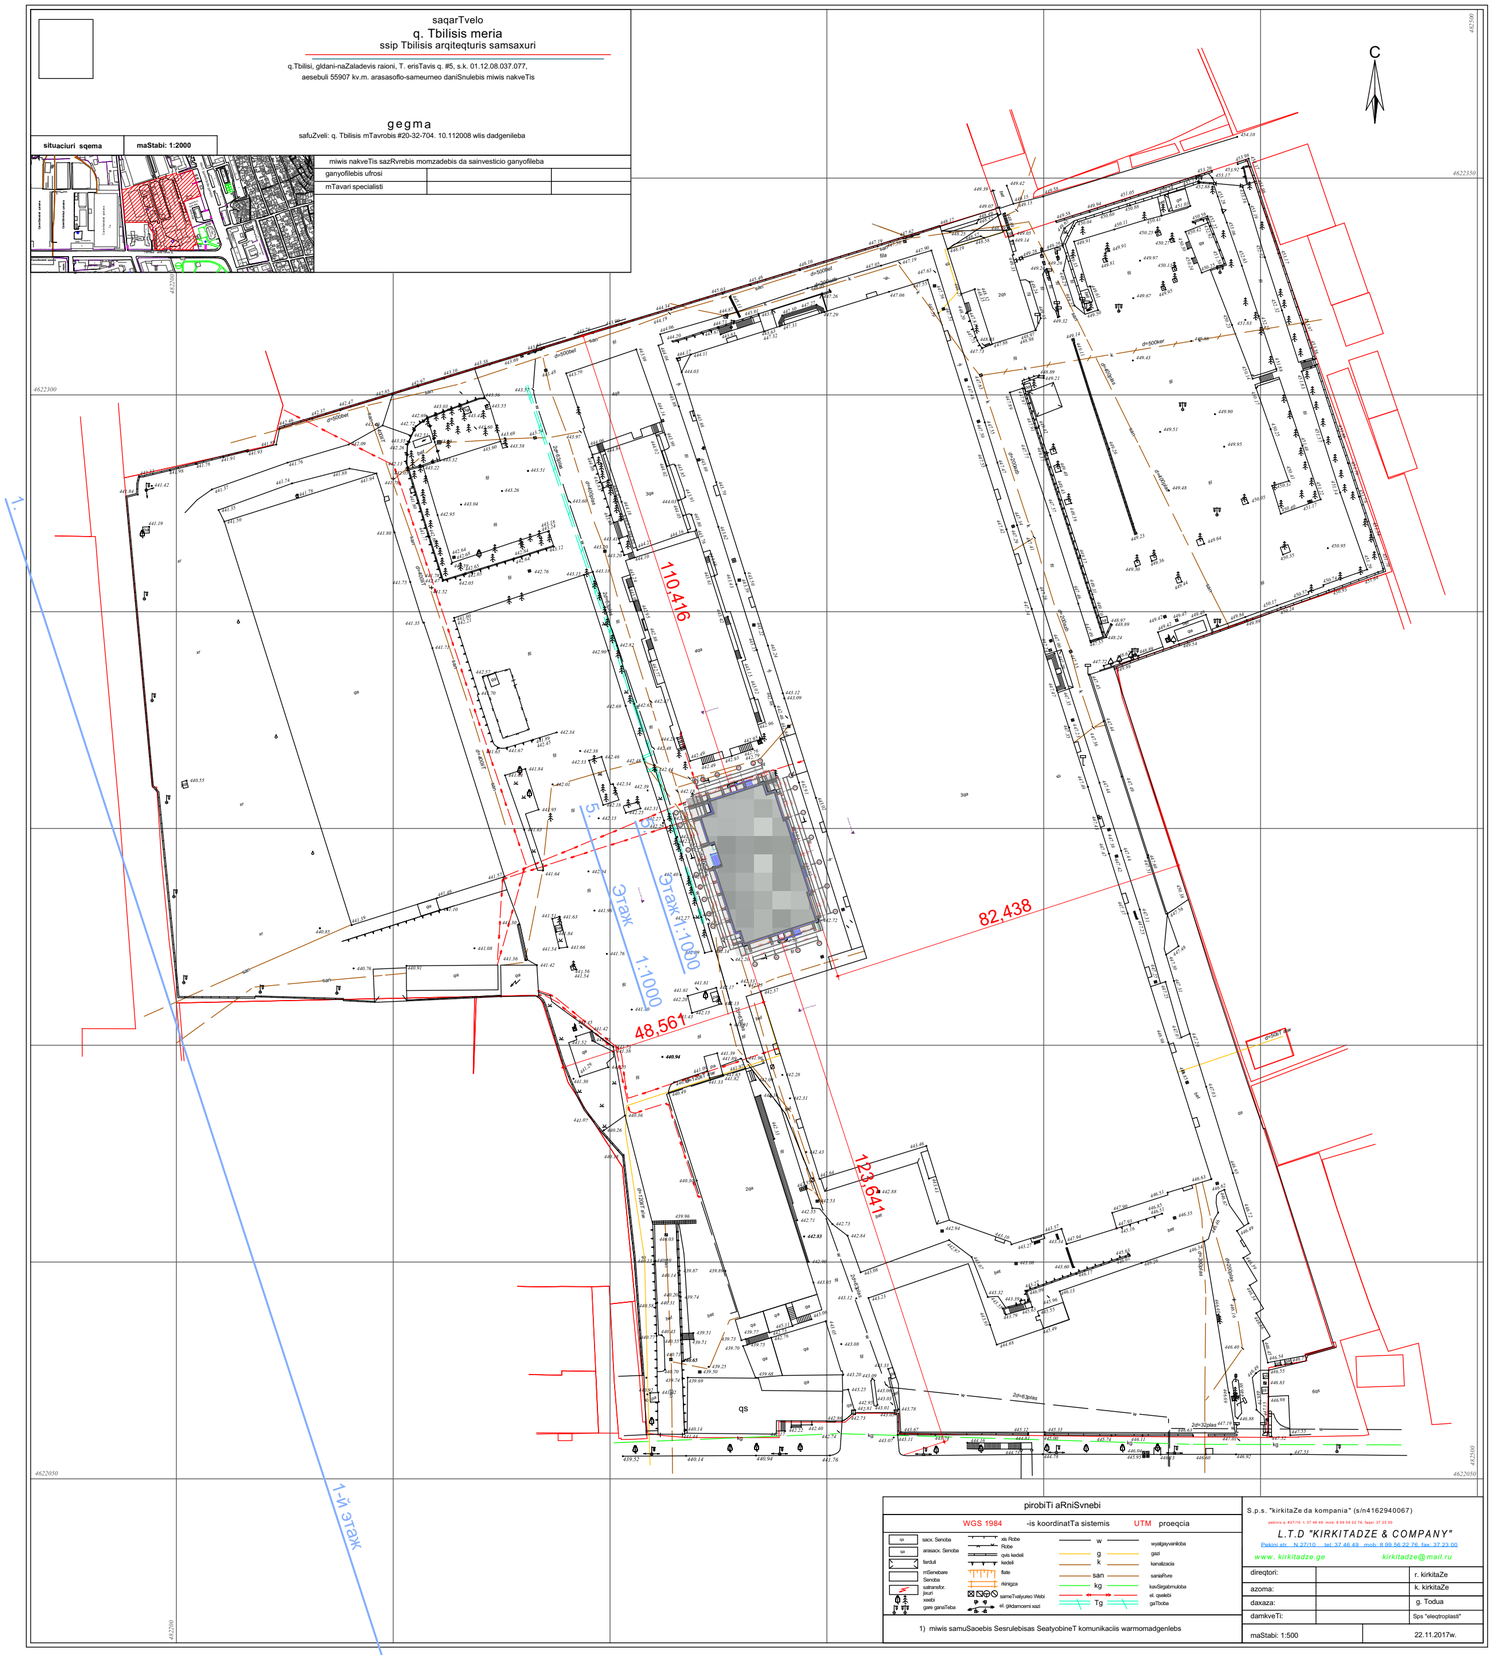

pirobiTi aRniSvnebi


WGS 1984 -is koordinatTa sistemis UTM proeqcia

saxl. Senoba	xis Rcba	w	wyalgayvaniloba
arasaxl. Senoba	Rcba	g	gazi
betoni	qvis kedeli	k	kanalizacia
mZlavrebre	kedeli	sarkmeTro	
Senoba	fiala		
saTarmoebr. jeqsi	rkinigza	kg	kaxGogelmyoba
xeebi	samxedruloo Xebi	el. qseebi	
gaea gaxaTeba	el. gkidamcemi xazi	Tg	gaTxobe

1) miwis samuSaoebis Sesrulebisas SeatyobineT komunikaciis warmomadgenlebs

S.p.s. "kirkitaZe da kompania" (s/n416294006 7)
L.T.D "KIRKITADZE & COMPANY"
Parkovi ave., N 27/19, , tel: 577 40 40 , mob. 8 99 56 20 19, fax: 77 23 00
www. kirkitadze.ge kirkitadze@mail.ru

direqtori:		r. kirkitaZe
azoma:		k. kirkitaZe
daxaza:		g. Todua
damkveTi:		Sps "elegroplasti"
maStabi: 1:500		22.11.2017w.

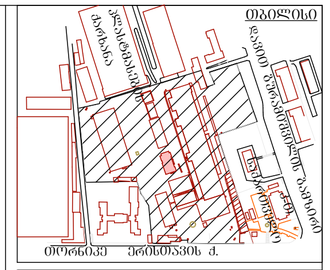

დასახელება

საპაჭრო ცენტრი, ობიექტი 11, რეკონსტრუქცია (დაშენება)

არსებული

ექსპლიკაცია

თანამდებობა	გვარი	ხელმოწერა
დირექტორი	კ. კაპარაძე	
არქ. ავტორი	ე. ომანაძე	
არქიტექტორი	ე. ომანაძე	
კონსტრუქტორი		
შესრულა		
შეამოწმა		

დამკვეთი

პაატა კაპარაძე

შ.პ.ს.
ელექტროპლასტი
თ. ერისთავის ქ. № 5

თარიღი	2021
ფორმატი	A 2
სტადია	არქ. პროექტი
ნახაზი №	
ნახ. რაოდენ.	

გენ-გეგმა მ. 1:1000

saqarTvelo
q. Tbilisis meria
ssip Tbilisis arqiteqturis samsaxuri

q.Tbilisi, gldani-naZaladevis raioni, T. erisTavis q. #5, s.k. 01.12.08.037.077,
aeseburi 55907 kv.m. arasasoflo-sameurneo daniSnulebis miwis nakveTis


gegma

safuZveli: q. Tbilisis mTavrobis #20-32-704. 10.112008 wlis dadgenileba

situaciuri sqema

maStabi: 1:2000

miwis nakveTis sazRvrebis momzadebis da sainvesticio ganyofileba		
ganyofilebis ufrosi		
mTavari specialisti		

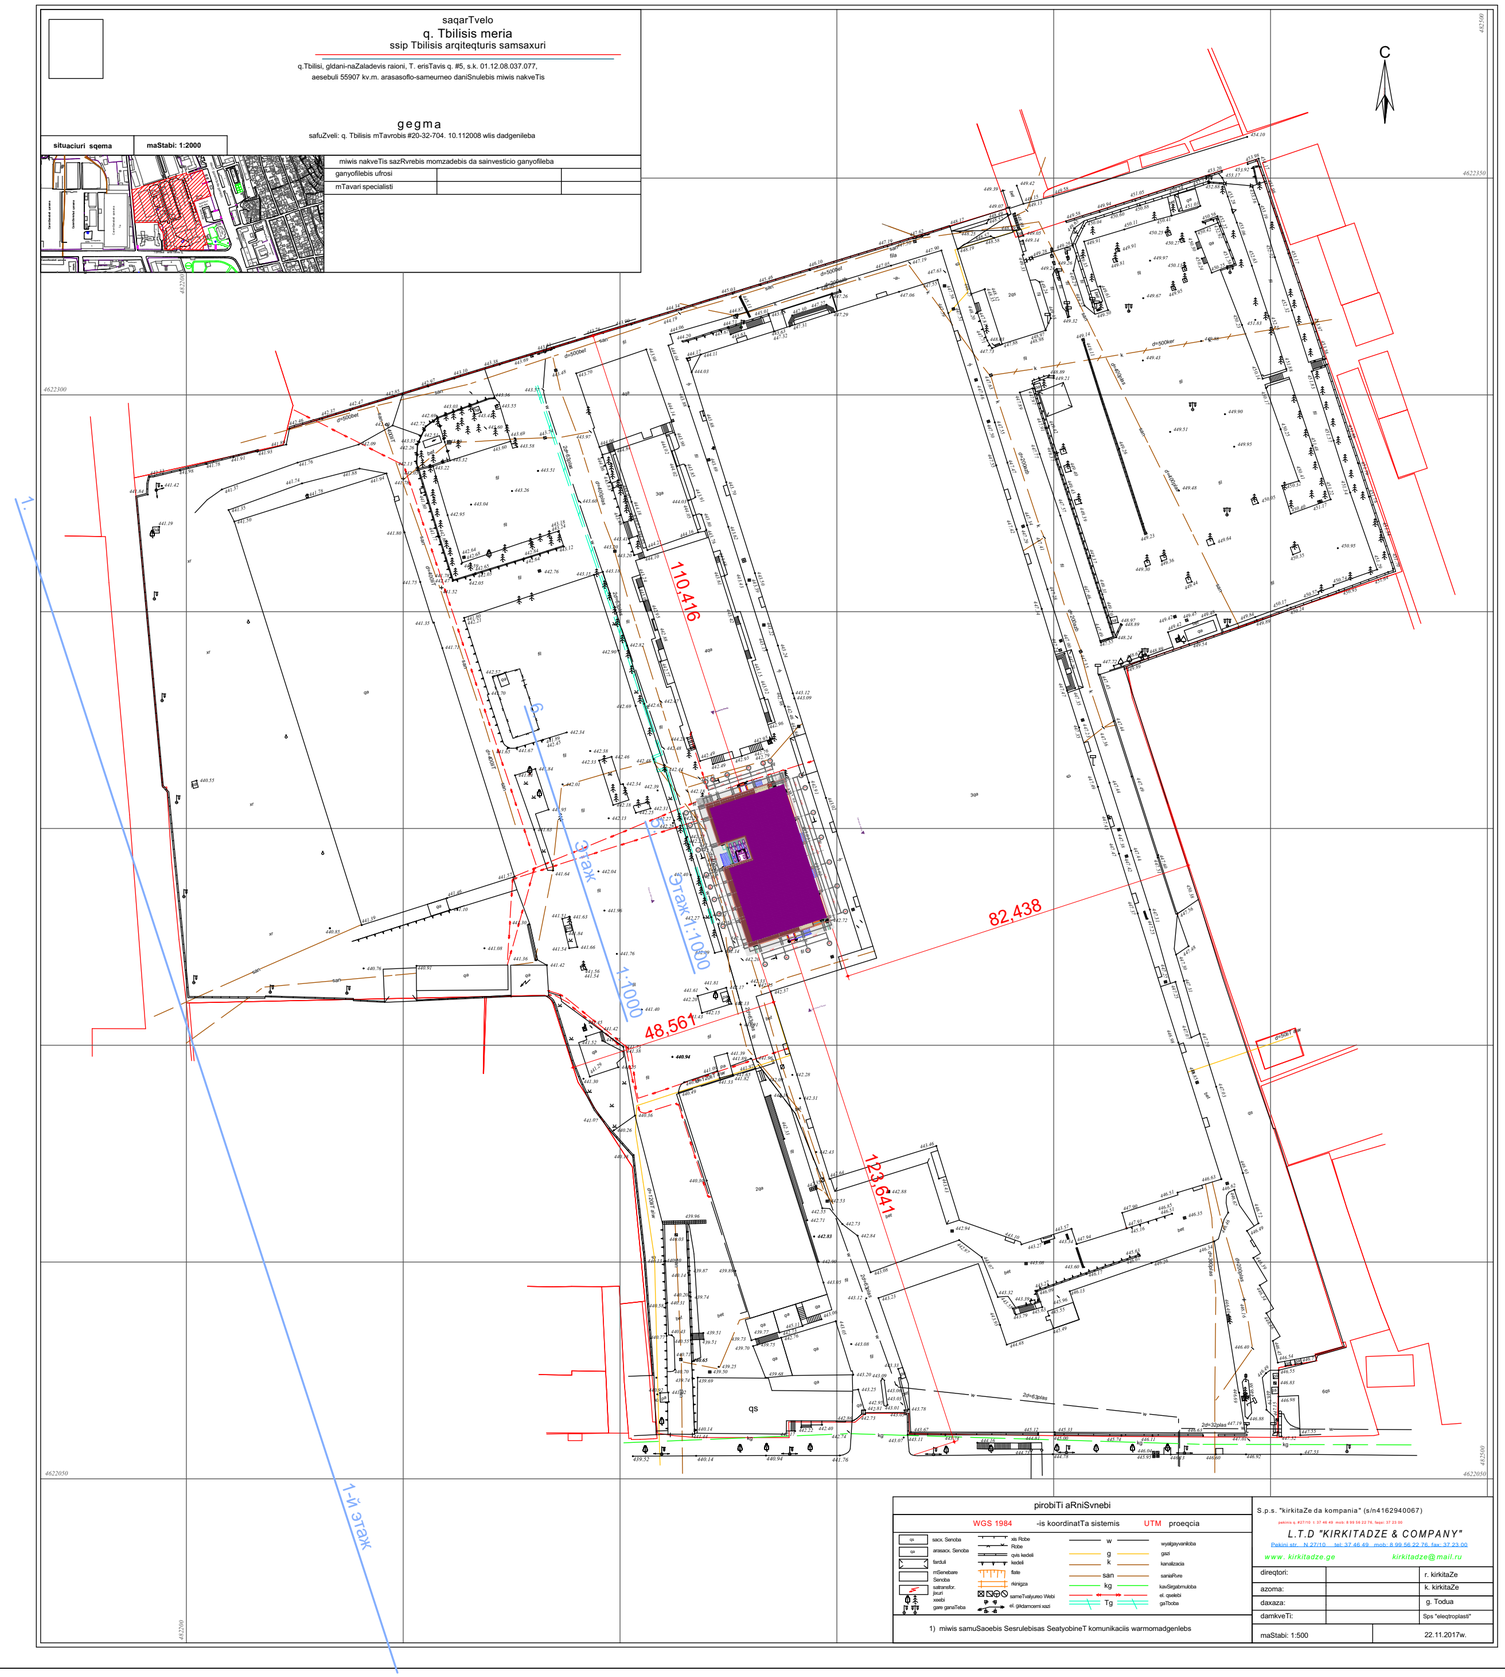

pirobiTi aRniSvnebi

WGS 1984 -is koordinatTa sistemis UTM proeqcia

1) miwis samuSaobis Sesrulebisas SeatyobineT komunikaciis warmomadgenlebs


S.p.s. "kirkitaZe da kompania" (s/n4162940067)

L.T.D "KIRKITADZE & COMPANY"

Pekini str., N 27/19, tel: 37 45 49, mob. 8 99 56 22 79, fax: 37 23 95

www. kirkitadze.ge kirkitadze@mail.ru

direqtori:		r. kirkitaZe
azoma:		k. kirkitaZe
daxaza:		g. Todua
damkveTi:		Sps "eleqtroplasti"
maStabi: 1:500	22.11.2017w.	

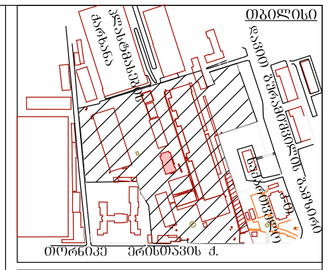

დასახელება

საავადმყოფო ცენტრი, ობიექტი 11, რეკონსტრუქცია (დაშენება)

საპროექტო

ექსპლიკაცია

თანამდებობა	გვარი	ხელმოწერა
დირექტორი	ა. კაჭარავა	
არქ. ავტორი	ე. ობანაძე	
არქიტექტორი	ე. ობანაძე	
კონსტრუქტორი		
შესარულა		
შეამოწმა		

დამკვეთი

პაატა კაჭარავა

შ.პ.ს.
ელექტროპლასტი
თ. ერისთავის ქ. № 5

თარიღი	2021
ფორმატი	A 2
სტადია	არქ. პროექტი
ნახაზი №	
ნახ. რაოდენ.	