saqarTvelo
q. Tbilisis meria
ssip Tbilisis arqiteqturis samsaxuri

q.Tbilisi, gldani-nadzaladevis raioni, T. eristavis q. #5, s.k. 01.12.08.037.077,
ieseburi 55907 sr.m. arasasoflo-sameurneo daniSnulebis miwis nakveTis

gegma

safuZveli: q. Tbilisis mTavrobis #20-32-704. 10.112008 wlis dadgenileba

aRebacani		
gegmis		
gadaiRo		
Sesabami		
sk. 1:2000		

miwis nakveTis saziRvrebis momzadebis da sanvesticio ganyofileba		
ganyofilebis ufrosi		
mTavari specialisti		

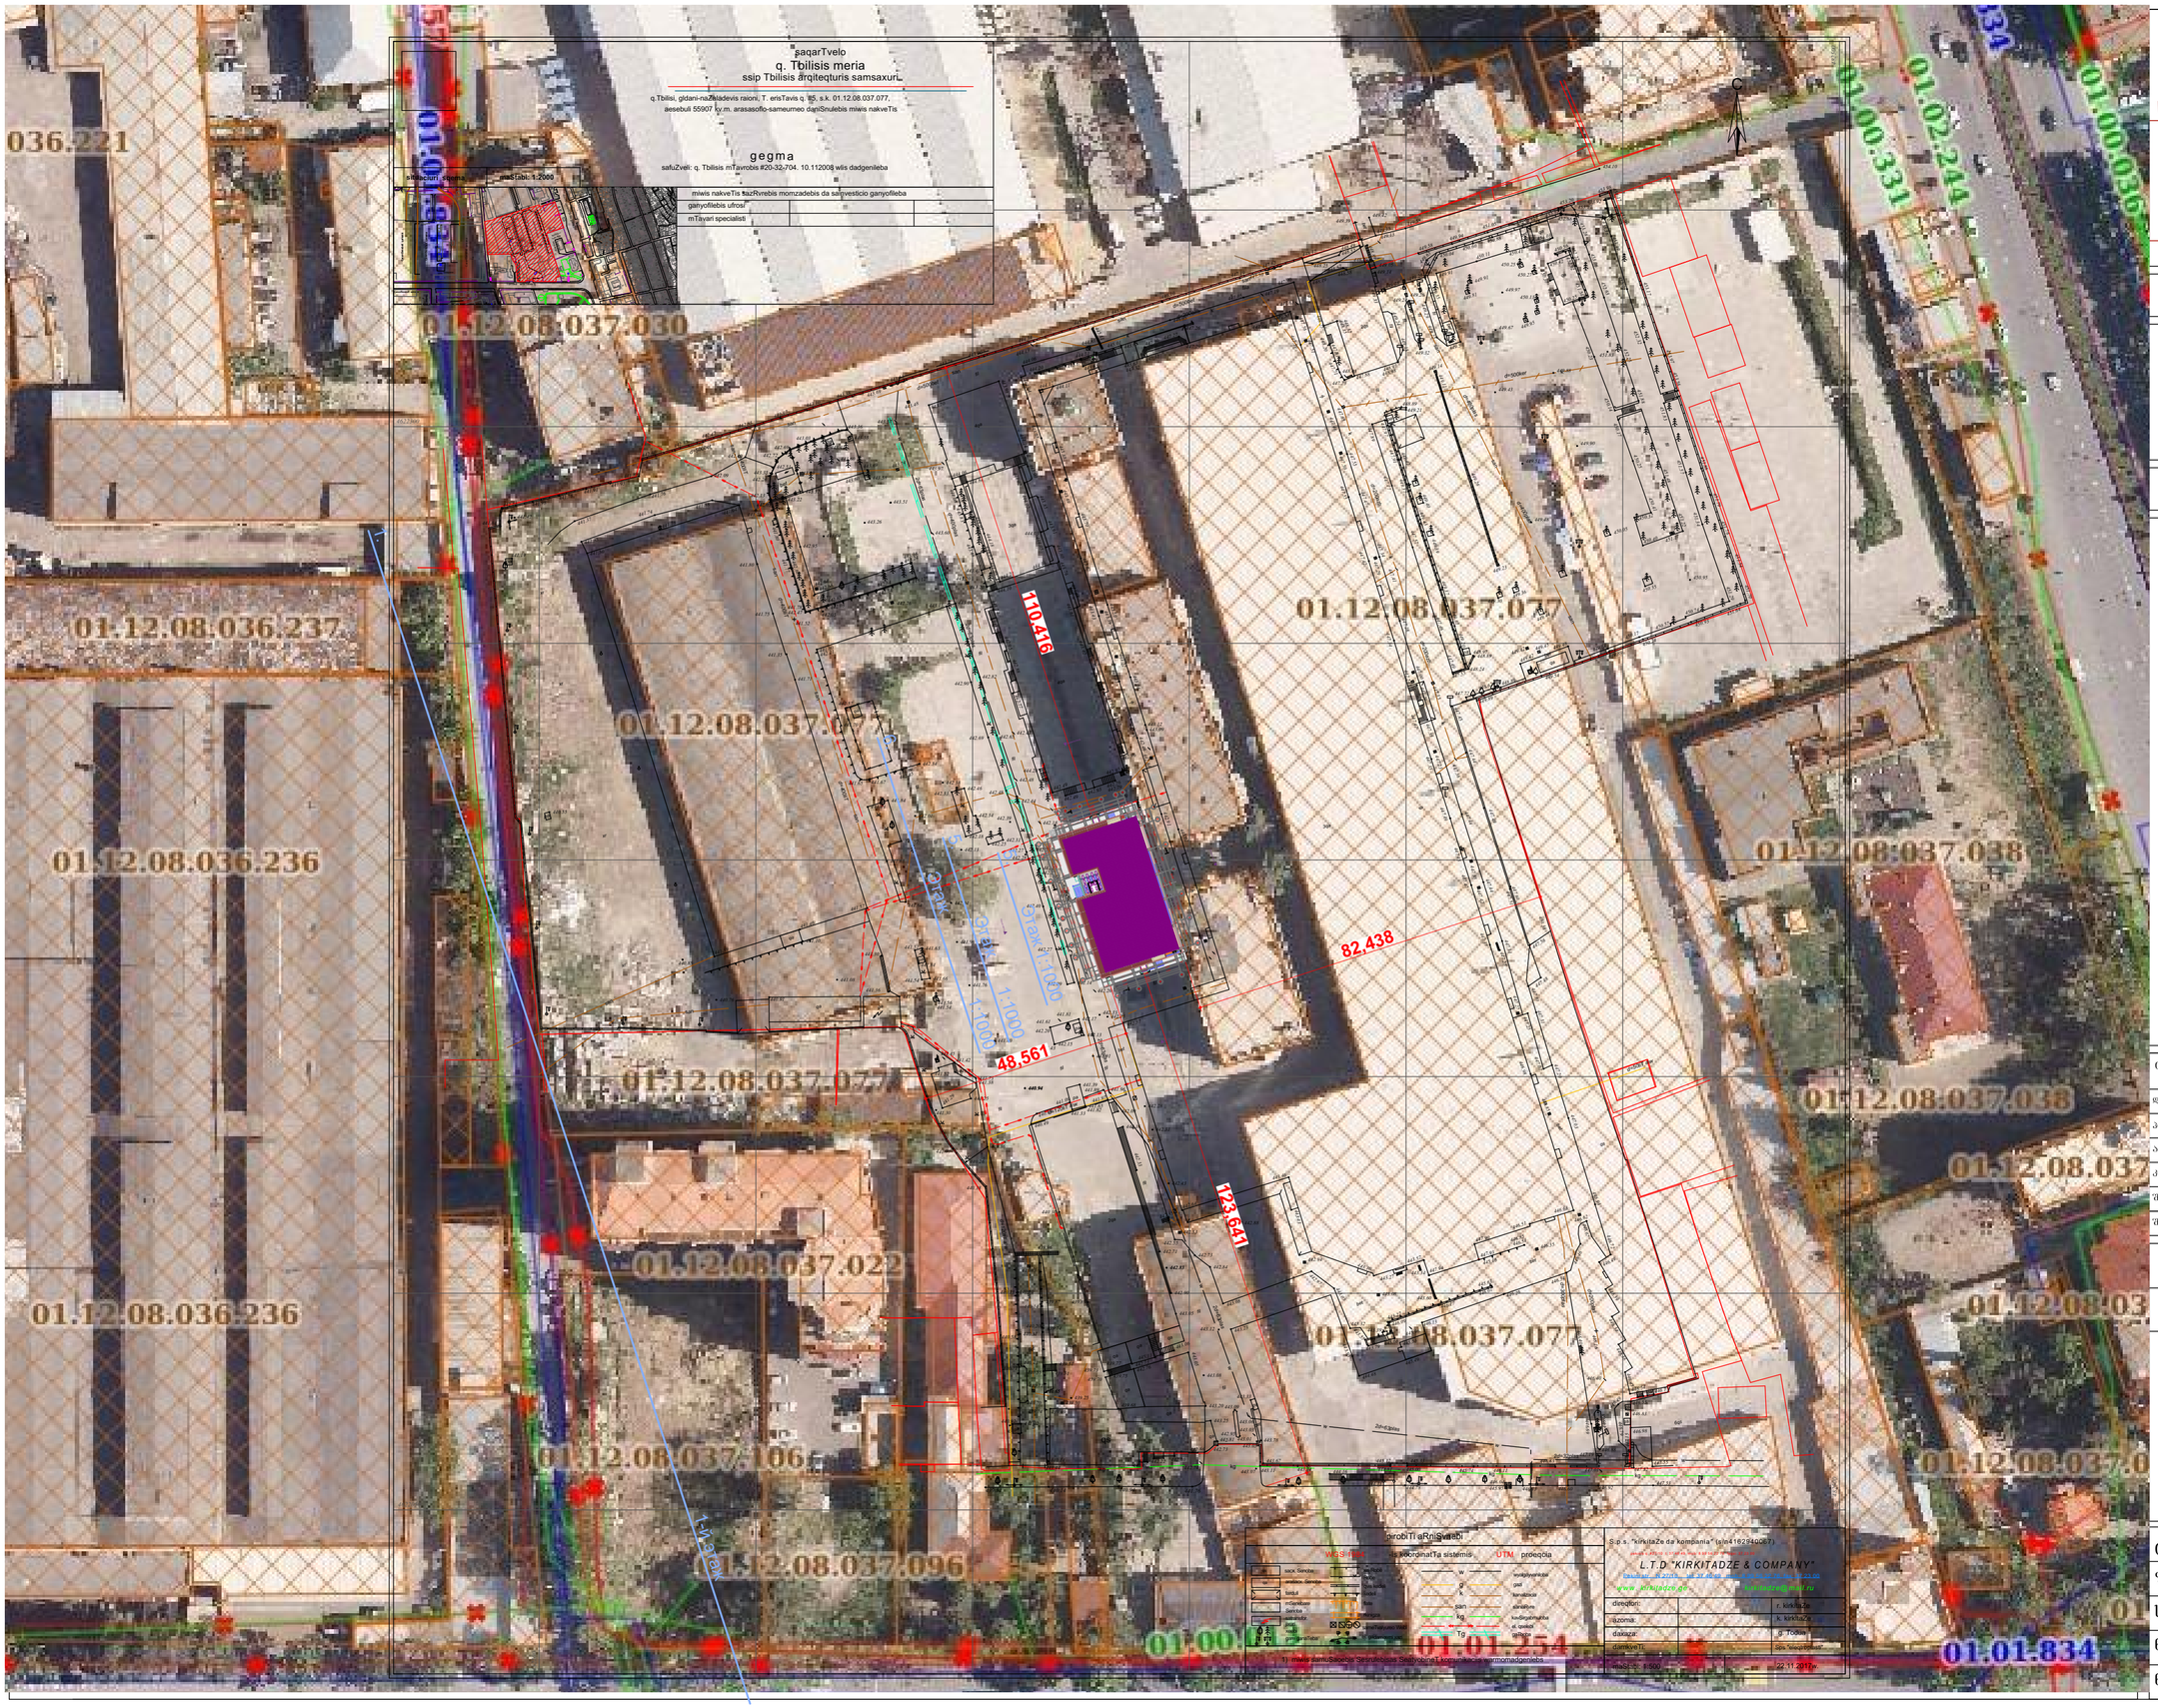

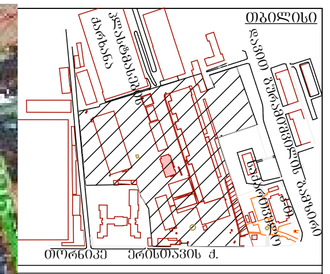

დასახელება

სავაჭრო ცენტრი, ობიექტი 11,
რეკონსტრუქცია (დაშენება)

ექსპლიკაცია

თანამდებობა	გვარი	ხელმოწერა
დირექტორი	პ. კაპარავა	
არქ-ის ავტორი	ქ. ომხანაძე	
არქიტექტორი	ქ. ომხანაძე	
კონსტრუქტორი		
შესრულა		
შეამოწმა		

დამკვეთი

პაატა კაპარავა

შ.პ.ს.
ელექტროპლასტი
თ. ერისთავის ქ. № 5

თარიღი	2021
ფორმატი	A 2
სტადია	არქ. პროექტი
ნახაზი №	
ნახ. რაოდენ.	