


Асфальтовое покрытие
Асфальтовое покрытие
Асфальтовое покрытие

N

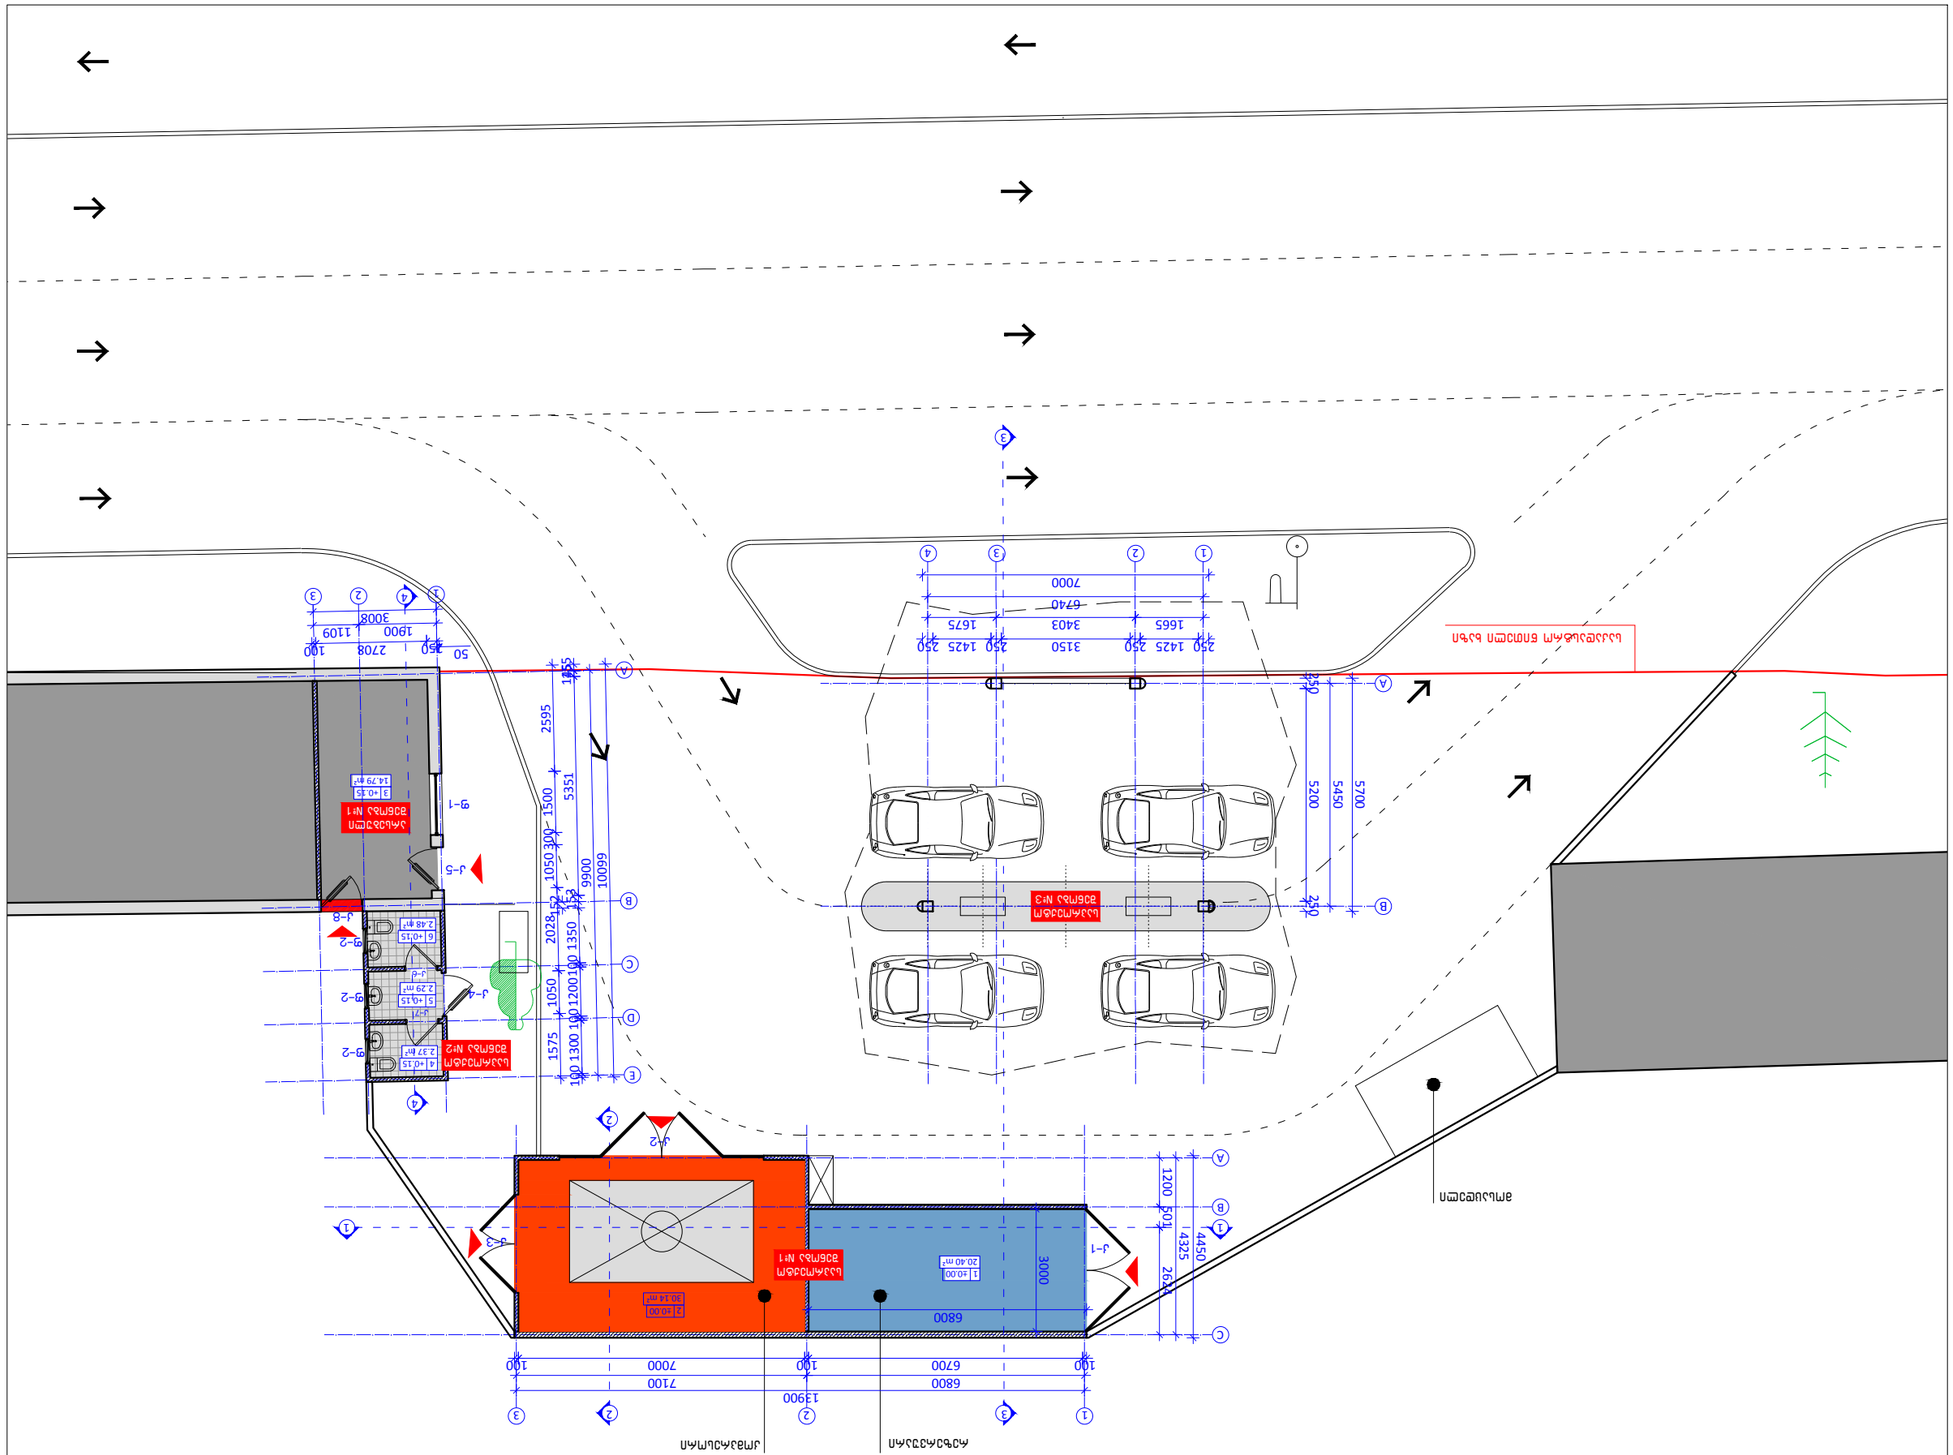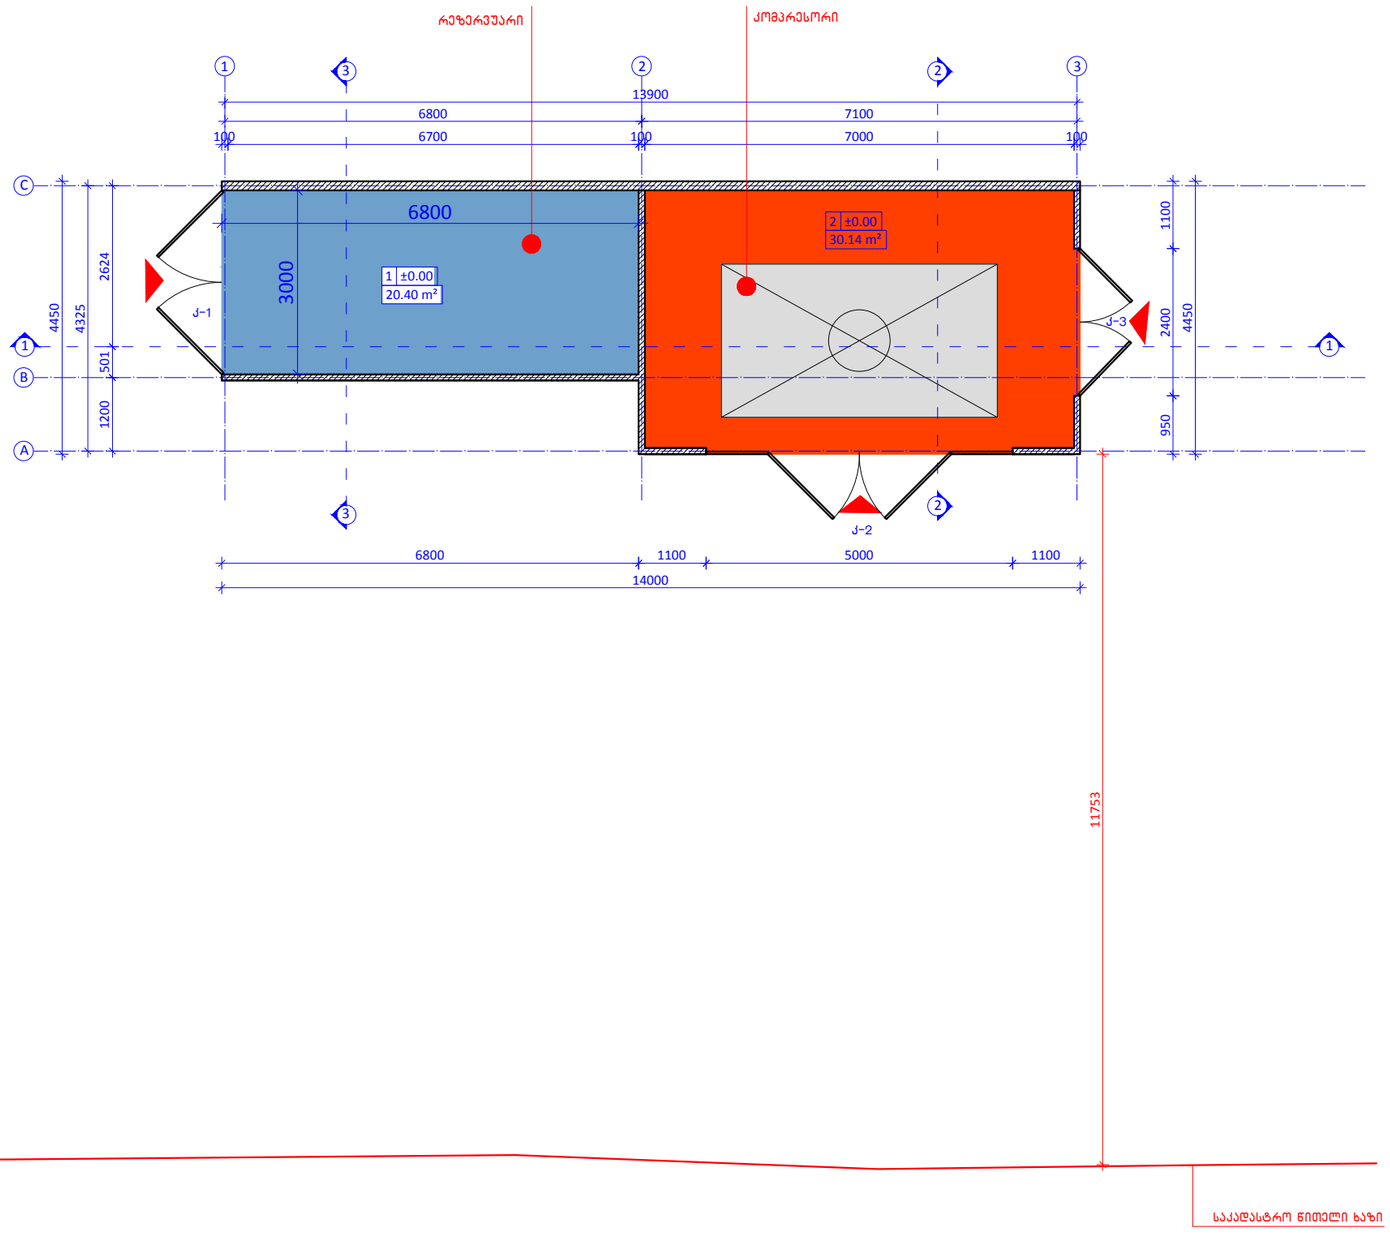

შენიშვნები

საპროექტო ორგანიზაცია

Ab Architectural Bureau

"არქიტექტურული ბიურო"
დ. უზნაძის ქ.95, 0102, თბილისი, საქართველო
ტელ: 995 32 18-36-43 www.arch-bureau.com

პროექტის სახელწოდება და მისამართი


ქ. თბილისში, სამგორის ქ. №9-ის მდებარე
ტერიტორიაზე გაზგასამართი სადგურის პროექტი.

	გვარი	ხელმოწერა
საავტორო ჯგუფი	მ.გალიაშვილი	
	ა.ნაცვლიშვილი	
	თ.ვალიშვილი	
	ო.ხოფერია	
შემსრულა	ა.ზურაბიშვილი	

ნახაზის დასახელება

საპროექტო შენობა №1
გეგმა

მასშტაბი	ფაილი	დაკვეთა	თარიღი
1:100			2013
სტადია	ფორმატი	ფურცელი	ფურცლები
მუშა პროექტი	A 3	არ	

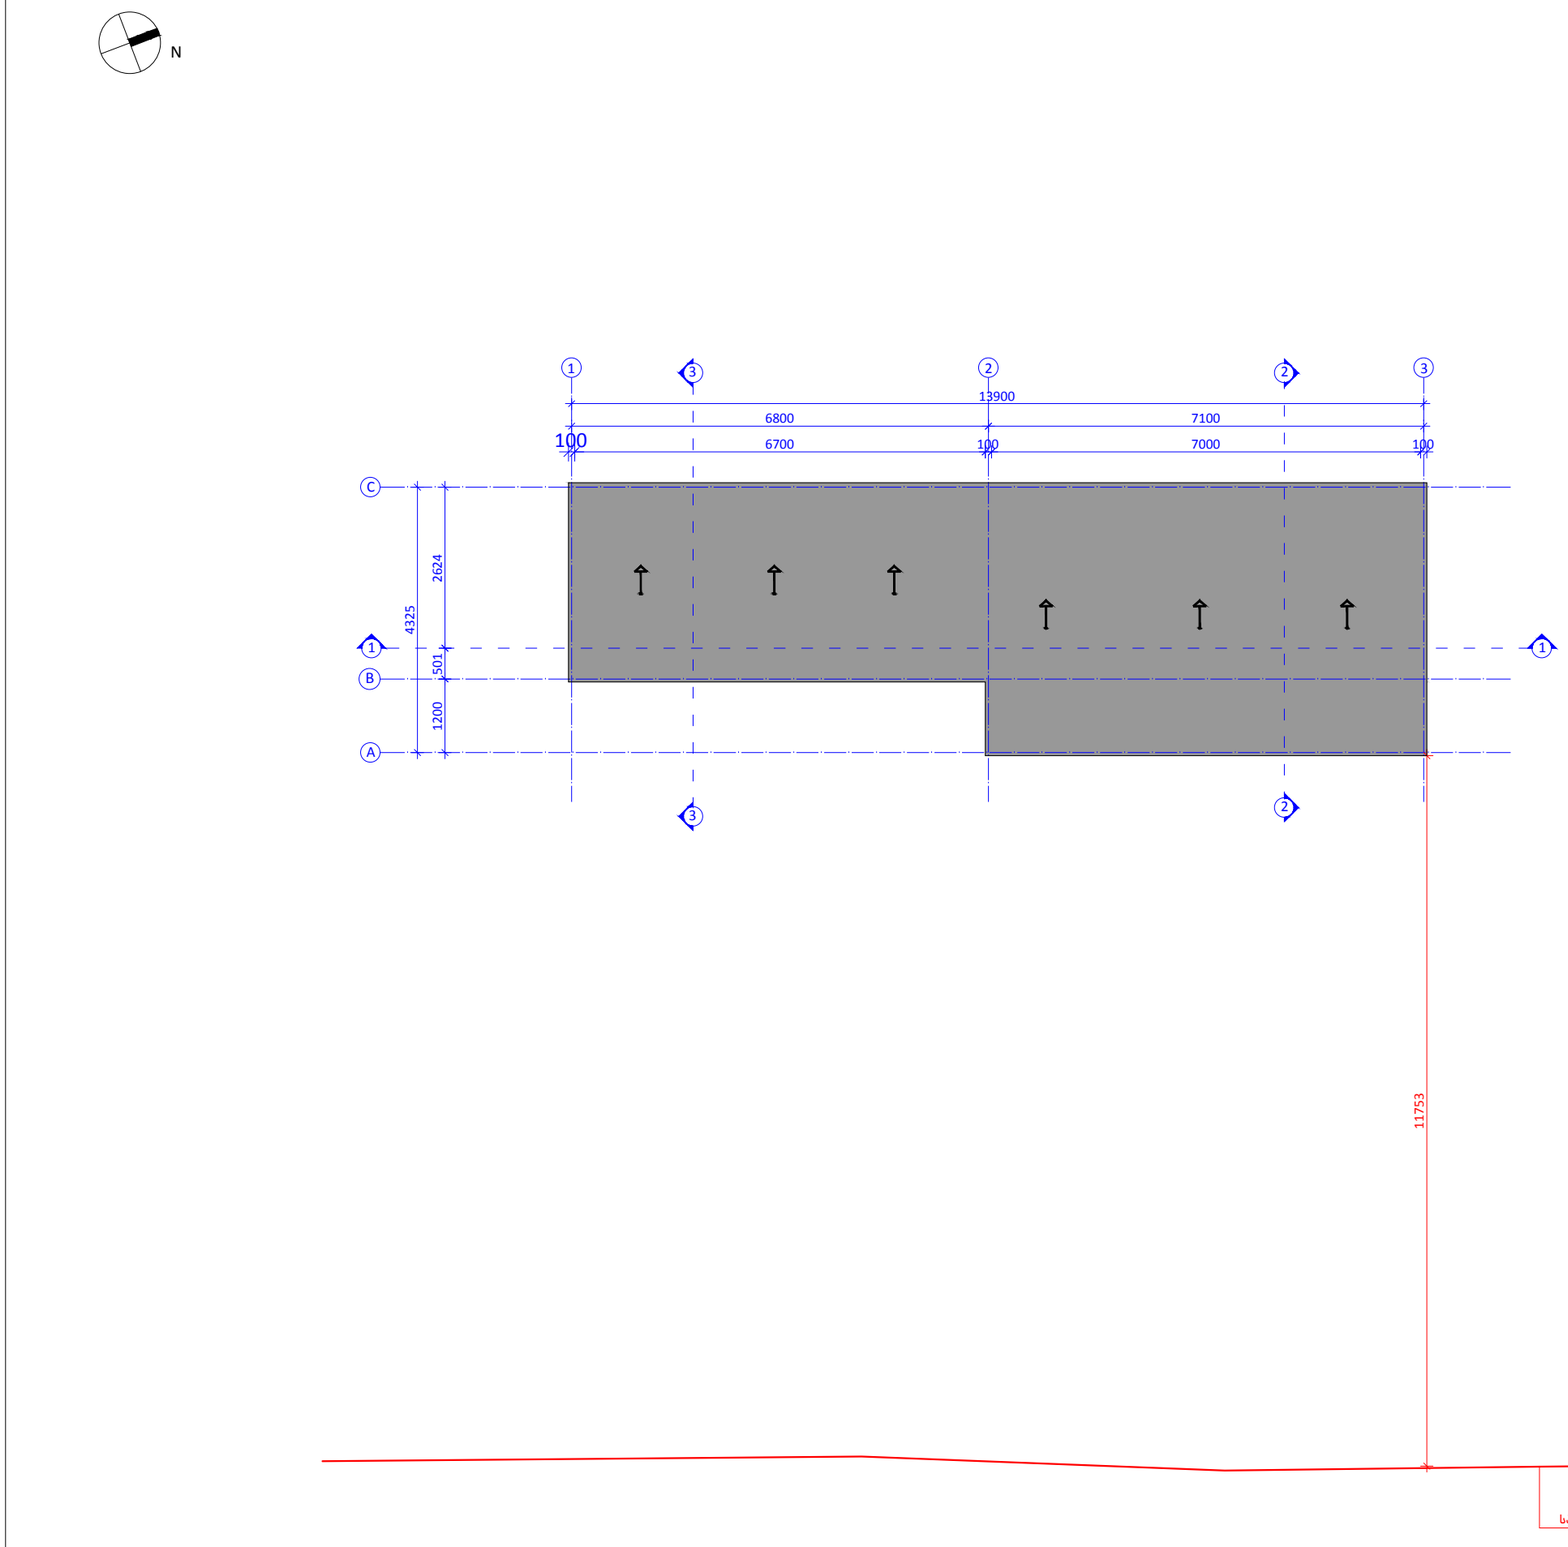

შენიშვნები

საპროექტო ორგანიზაცია

Ab Architectural Bureau

"არქიტექტურული ბიურო"
დ. უზნაძის ქ.95, 0102, თბილისი, საქართველო
ტელ: 995 32 18-36-43 www.arch-bureau.com

პროექტის სახელწოდება და მისამართი

ქ. თბილისში, სამგორის ქ. №9-ის მდებარე
ტერიტორიაზე გაზგასამართი სადგურის პროექტი.


	გვარი	ხელმოწერა
საავტორო ჯგუფი	მ.ბალიაშვილი	
	ა.ნაცვლიშვილი	
	თ.ვალიშვილი	
	ო.ხოფერია	
შეასრულა	ა.ზურაბიშვილი	

ნახაზის დასახელება

საპროექტო შენობა №1
სახურავის გეგმა

მასშტაბი	ფაილი	დაკვეთა	თარიღი
1:100			2013
სტადია	ფორმატი	ფურცელი	ფურცლები
მუშა პროექტი	A 3	არ	

N

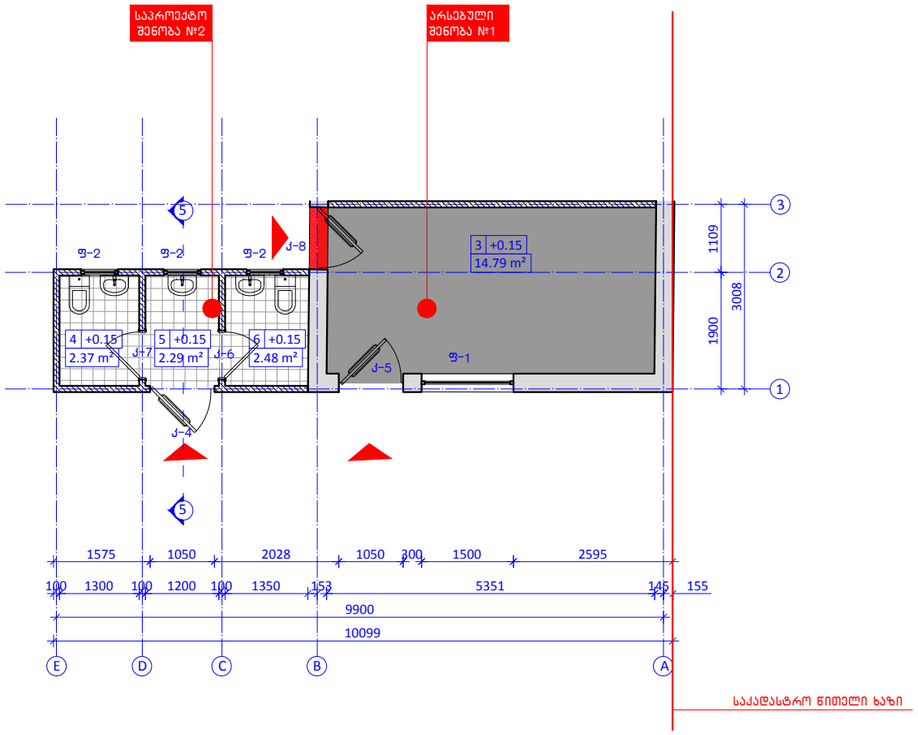

შენიშვნები

საპროექტო ორგანიზაცია

Ab Architectural Bureau

"არქიტექტურული ბიურო"
დ. უზნაძის ქ.95, 0102, თბილისი, საქართველო
ტელ: 995 32 18-36-43 www.arch-bureau.com

პროექტის სახელწოდება და მისამართი

ქ. თბილისში, სამგორის ქ. №9-ის მდებარე ტერიტორიაზე გაზგასამართი სადგურის პროექტი.


	გვარი	ხელმოწერა
საავტორო ჯგუფი	მ.გალიაშვილი	
	ა.ნაცვლიშვილი	
	თ.ვალიშვილი	
	ო.ხოფერია	
შესრულა	ა.ზურაბიშვილი	

ნახაზის დასახელება

საპროექტო შენობა №2, არსებული შენობა №1 გეგმა

მასშტაბი	ფაილი	დაკვეთა	თარიღი
1:100			2013
სტადია	ფორმატი	ფურცელი	ფურცლები
მუშა პროექტი	A 3	არ	

N

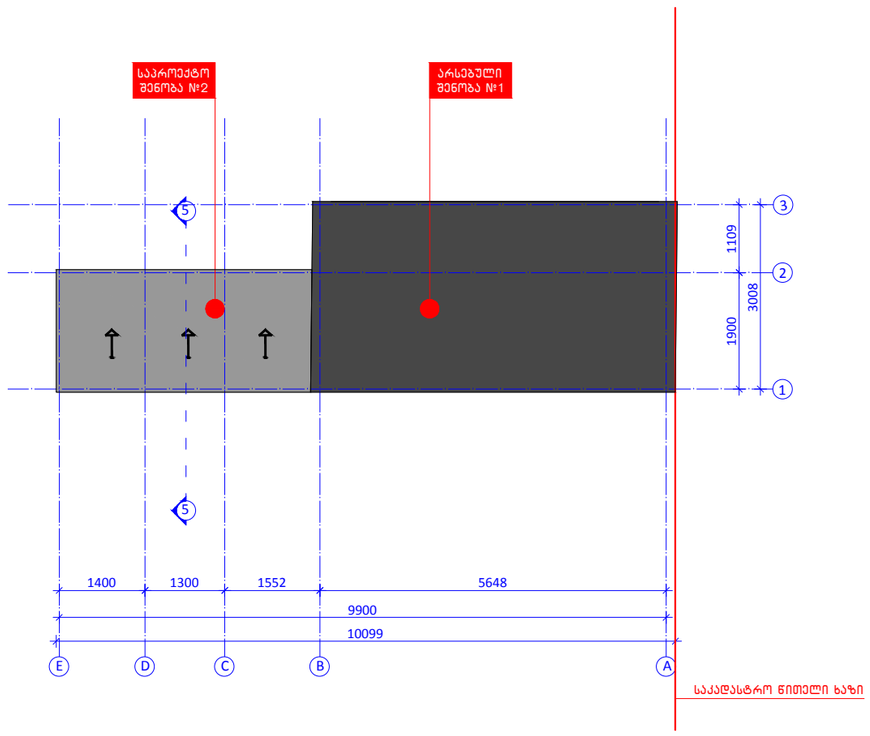

შენიშვნები

საპროექტო ორგანიზაცია

Ab Architectural Bureau
"არქიტექტურული ბიურო"
დ. უზნაძის ქ.95, 0102, თბილისი, საქართველო
ტელ: 995 32 18-36-43 www.arch-bureau.com

პროექტის სახელწოდება და მისამართი

ქ. თბილისში, სამგორის ქ. №9-ის მდებარე ტერიტორიაზე გაზგასამართი სადგურის პროექტი.


	გვარი	ხელმოწერა
საავტორო ჯგუფი	მ.გალიაშვილი	
	ა.ნაცვლიშვილი	
	თ.ვალიშვილი	
	ო.ხოფერია	
შემსრულა	ა.ზურაბიშვილი	

ნახაზის დასახელება

საპროექტო შენობა №2, არსებული შენობა №1 სახურავის გეგმა

მასშტაბი	ფაილი	დაკვეთა	თარიღი
1:100			2013
სტადია	ფორმატი	ფურცელი	ფურცლები
მუშა პროექტი	A 3	არ	

N

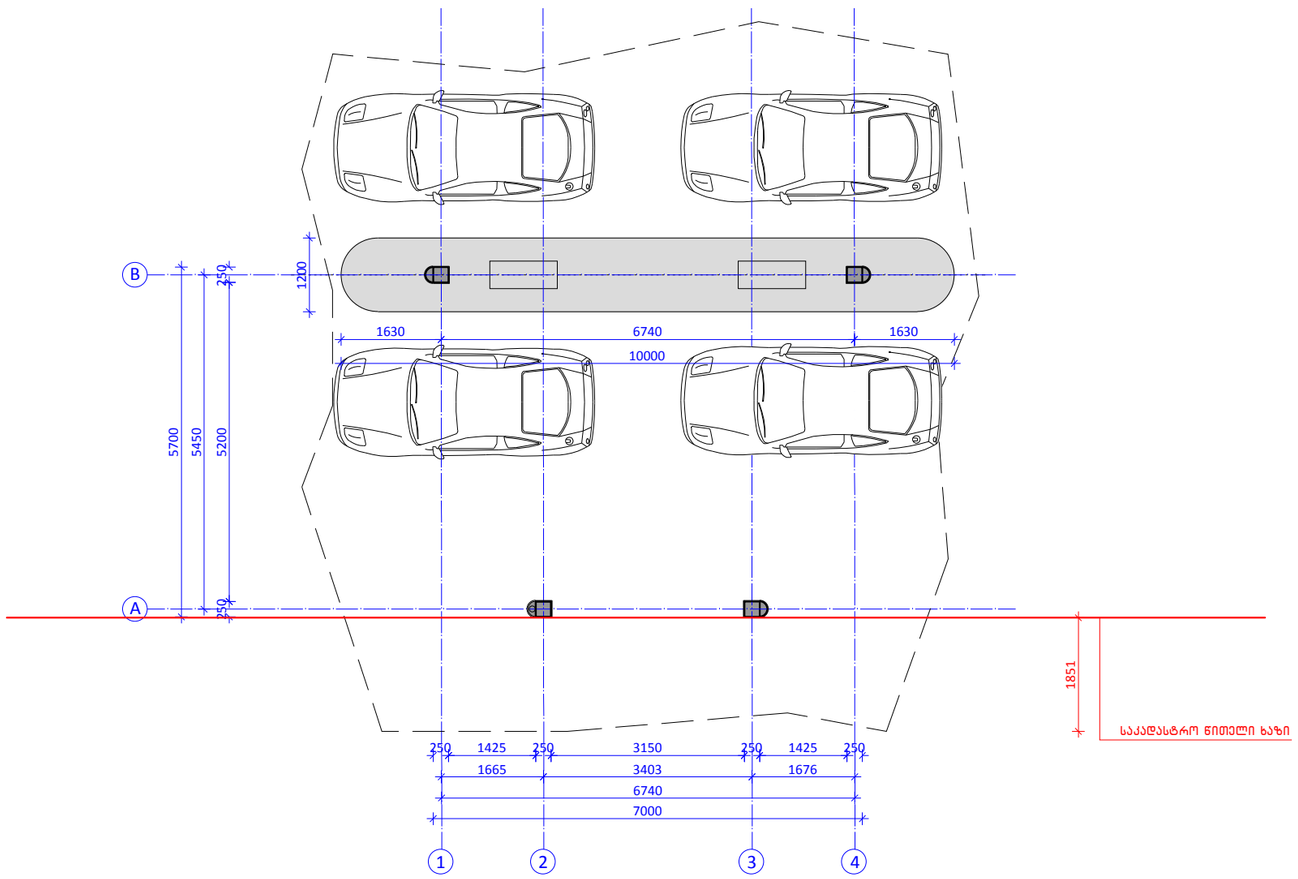

შენიშვნები

საპროექტო ორგანიზაცია

Ab Architectural Bureau

"არქიტექტურული ბიურო"
დ. უზნაძის ქ.95, 0102, თბილისი, საქართველო
ტელ: 995 32 18-36-43 www.arch-bureau.com

პროექტის სახელწოდება და მისამართი


ქ. თბილისში, სამგორის ქ. №9-ის მდებარე
ტერიტორიაზე გაზგასამართი სადგურის პროექტი.

	გვარი	ხელმოწერა
საავტორო ჯგუფი	მ.გალიაშვილი	
	ა.ნაცვლიშვილი	
	თ.ვალიშვილი	
	ო.ხოფერია	
შეასრულა	ა.ზურაბიშვილი	

ნახაზის დასახელება

საპროექტო შენობა №3
გეგმა

მასშტაბი	ფაილი	დაკვეთა	თარიღი
1:100			2013
სტადია	ფორმატი	ფურცელი	ფურცლები
მუშა პროექტი	A 3	არ	

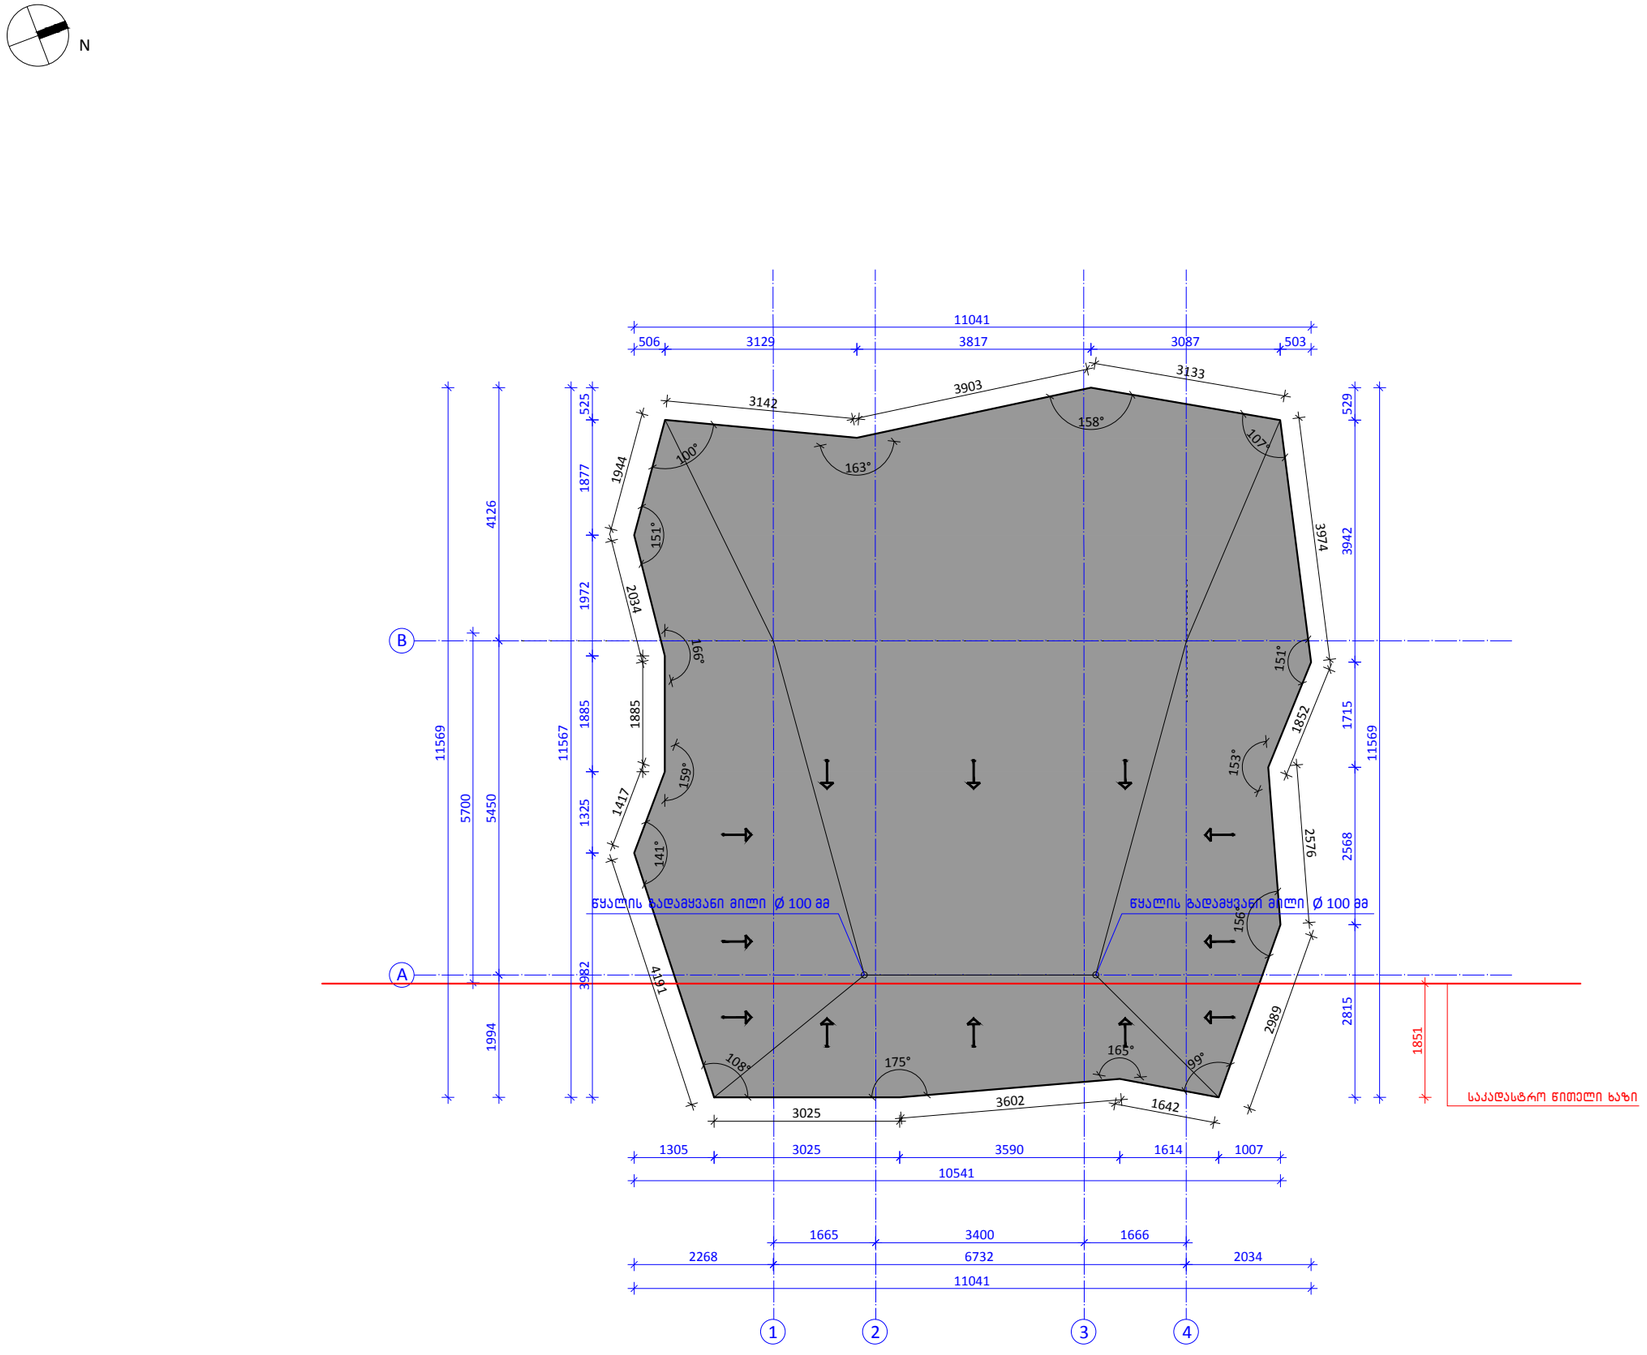

შენიშვნები

საპროექტო ორგანიზაცია

Ab Architectural Bureau

"არქიტექტურული ბიურო"
დ. უზნაძის ქ.95, 0102, თბილისი, საქართველო
ტელ: 995 32 18-36-43 www.arch-bureau.com

პროექტის სახელწოდება და მისამართი

ქ. თბილისში, სამგორის ქ. №9-ის მდებარე ტერიტორიაზე გაზგასამართი სადგურის პროექტი.

	გვარი	ხელმოწერა
საავტორო ჯგუფი	მ.ბალიაშვილი	
	ა.ნაცვლიშვილი	
	თ.ვალიშვილი	
	ო.ხოფერია	
შემსრულა	ა.ზურაბიშვილი	

ნახაზის დასახელება

საპროექტო შენობა №3, სახურავის გეგმა

მასშტაბი	ფაილი	დაკვეთა	თარიღი
1:100			2013
სტადია	ფორმატი	ფურცელი	ფურცლები
მუშა პროექტი	A 3	არ	