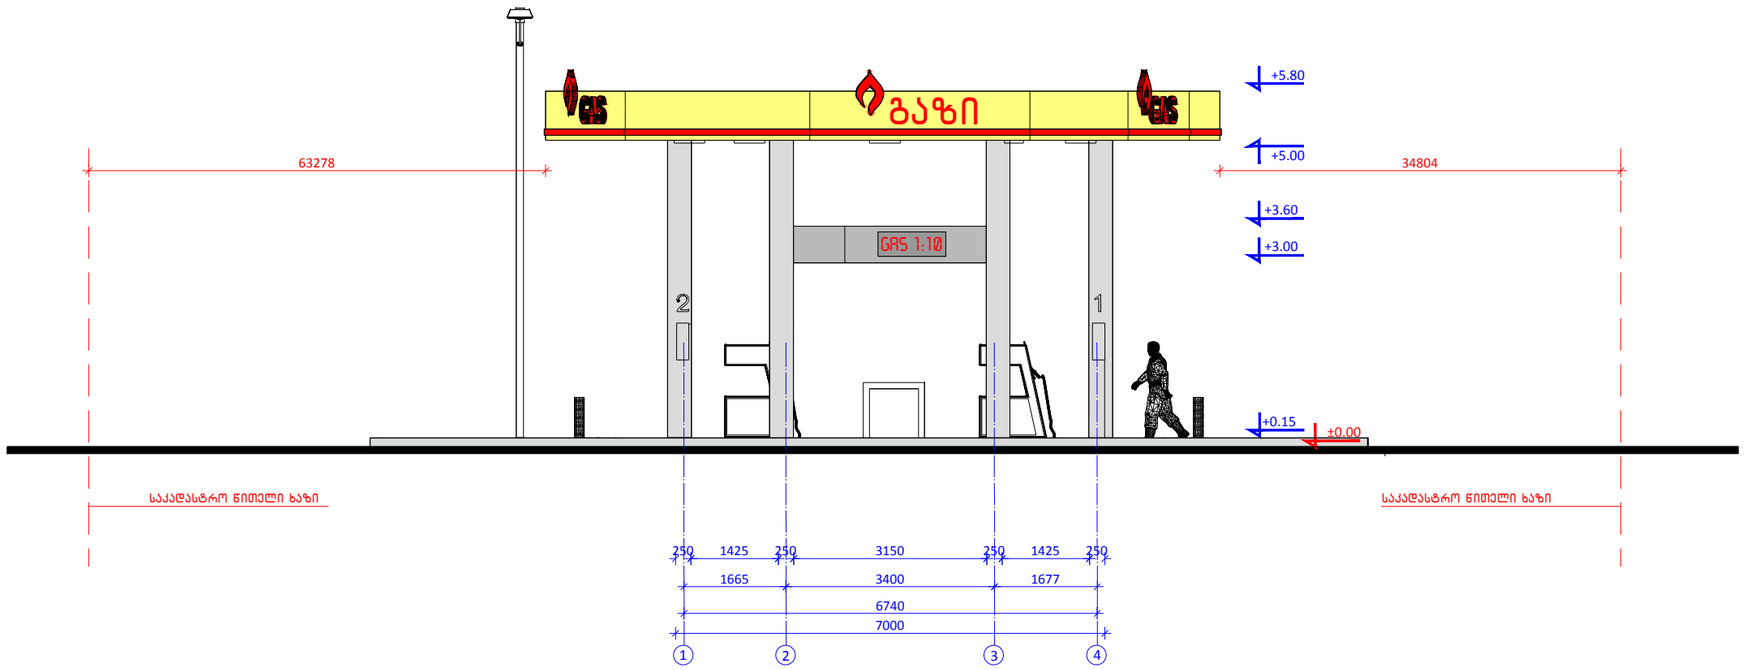


ᲨᲔᲜᲘᲨᲕᲜᲔᲑᲘ

ᲞᲠᲝᲔᲥᲢᲝ ᲝᲠᲒᲐᲜᲘᲖᲐᲪᲘᲐ

Ab Architectural Bureau
"არქიტექტურული ბიურო"
დ. უზნაძის ქ.95, 0102, თბილისი, საქართველო
ტელ: 995 32 18-36-43 www.arch-bureau.com

ᲞᲠᲝᲔᲥᲢᲘᲡ ᲡᲐᲮᲔᲚᲬᲝᲓᲔᲑᲐ ᲓᲐ ᲛᲘᲡᲐᲛᲐᲠᲗᲘ


ქ. თბილისში, სამგორის ქ. №9-ის მდებარე
ტერიტორიაზე გაზგასამართი სადგურის პროექტი.

	ᲒᲕᲐᲠᲘ	ᲮᲔᲚᲛᲝᲬᲔᲠᲐ
ᲐᲐᲕᲢᲝᲠᲝ ᲯᲒᲣᲤᲘ	მ.ბალიაშვილი	
	ა.ნაცვლიშვილი	
	თ.ვალიშვილი	
	ო.ხოფერია	
ᲨᲔᲡᲠᲣᲚᲐ	ა.ზურაბიშვილი	

ᲜᲐᲮᲐᲖᲘᲡ ᲓᲐᲡᲐᲮᲔᲚᲔᲑᲐ

ᲡᲐᲞᲠᲝᲔᲥᲢᲝ ᲨᲔᲜᲝᲑᲐ №3
ᲤᲐᲡᲐᲓᲘ 1-4 ᲦᲔᲠᲫᲔᲑᲨᲘ

ᲛᲐᲡᲨᲢᲐᲑᲘ	ᲤᲐᲘᲚᲘ	ᲓᲐᲙᲕᲔᲗᲐ	ᲗᲐᲠᲘᲦᲘ
1:100			2013
ᲡᲢᲐᲓᲘᲐ	ᲤᲝᲠᲛᲐᲢᲘ	ᲤᲣᲠᲪᲔᲚᲘ	ᲤᲣᲠᲪᲚᲔᲑᲘ
ᲛᲣᲨᲐ ᲞᲠᲝᲔᲥᲢᲘ	A 3	ᲐᲠ	

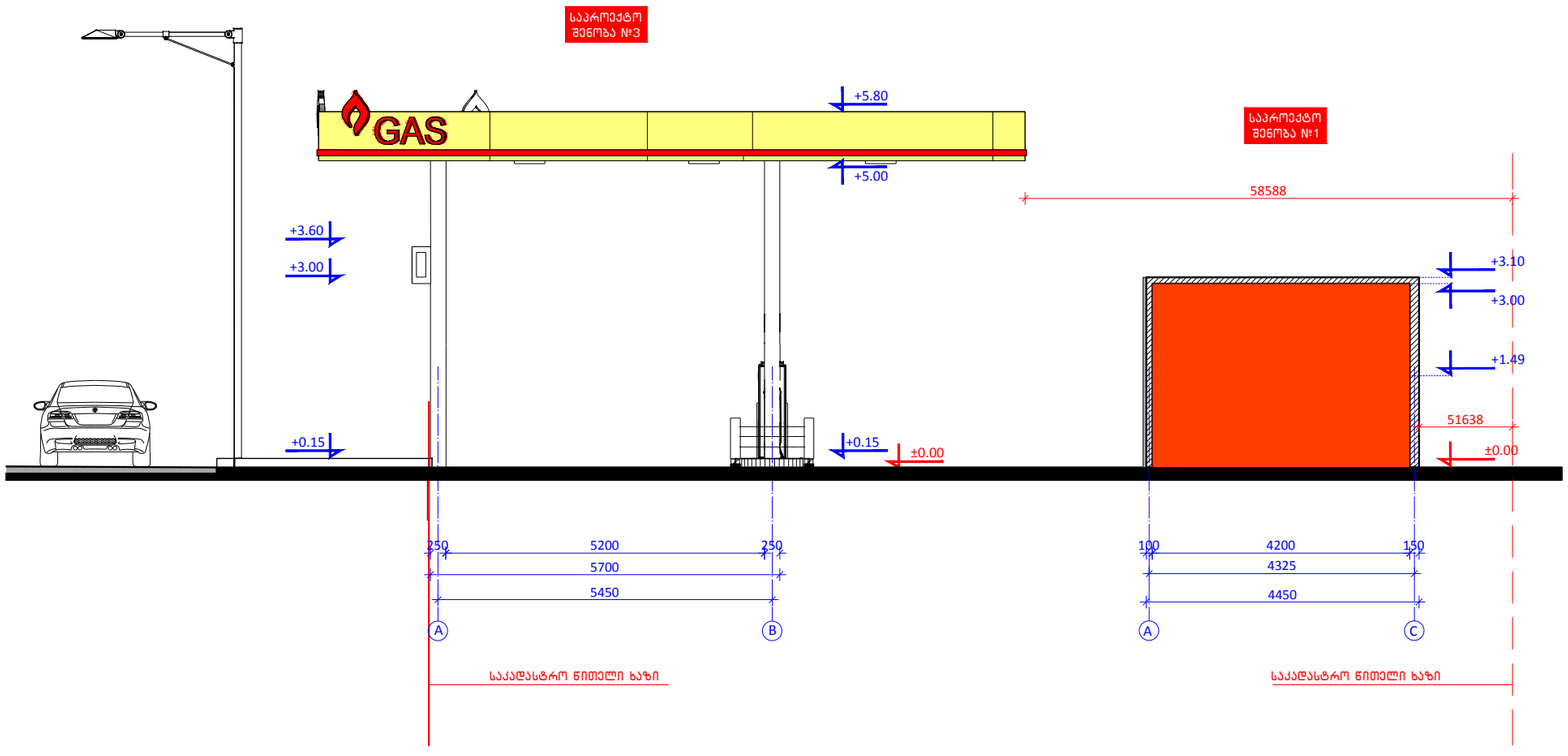

შენიშვნები

საპროექტო ორგანიზაცია

Ab Architectural Bureau

"არქიტექტურული ბიურო"
დ. უზნაძის ქ.95, 0102, თბილისი, საქართველო
ტელ: 995 32 18-36-43 www.arch-bureau.com

პროექტის სახელწოდება და მისამართი


ქ. თბილისში, სამგორის ქ. №9-ის მდებარე ტერიტორიაზე გაზბასამართი სადგურის პროექტი.

	გვარი	ხელმოწერა
საავტორო ჯგუფი	მ.გალიაშვილი	
	ა.ნაცვლიშვილი	
	თ.ვალიშვილი	
	ო.ხოფერია	
შესასრულა	ა.ზურაბიშვილი	

ნახაზის დასახელება

საპროექტო შენობა №3
ფასადი A-B ღერძებში

მასშტაბი	ფაილი	დაკვეთა	თარიღი
1:100			2013
სტადია	ფორმატი	ფურცელი	ფურცლები
მუშა პროექტი	A 3	არ	

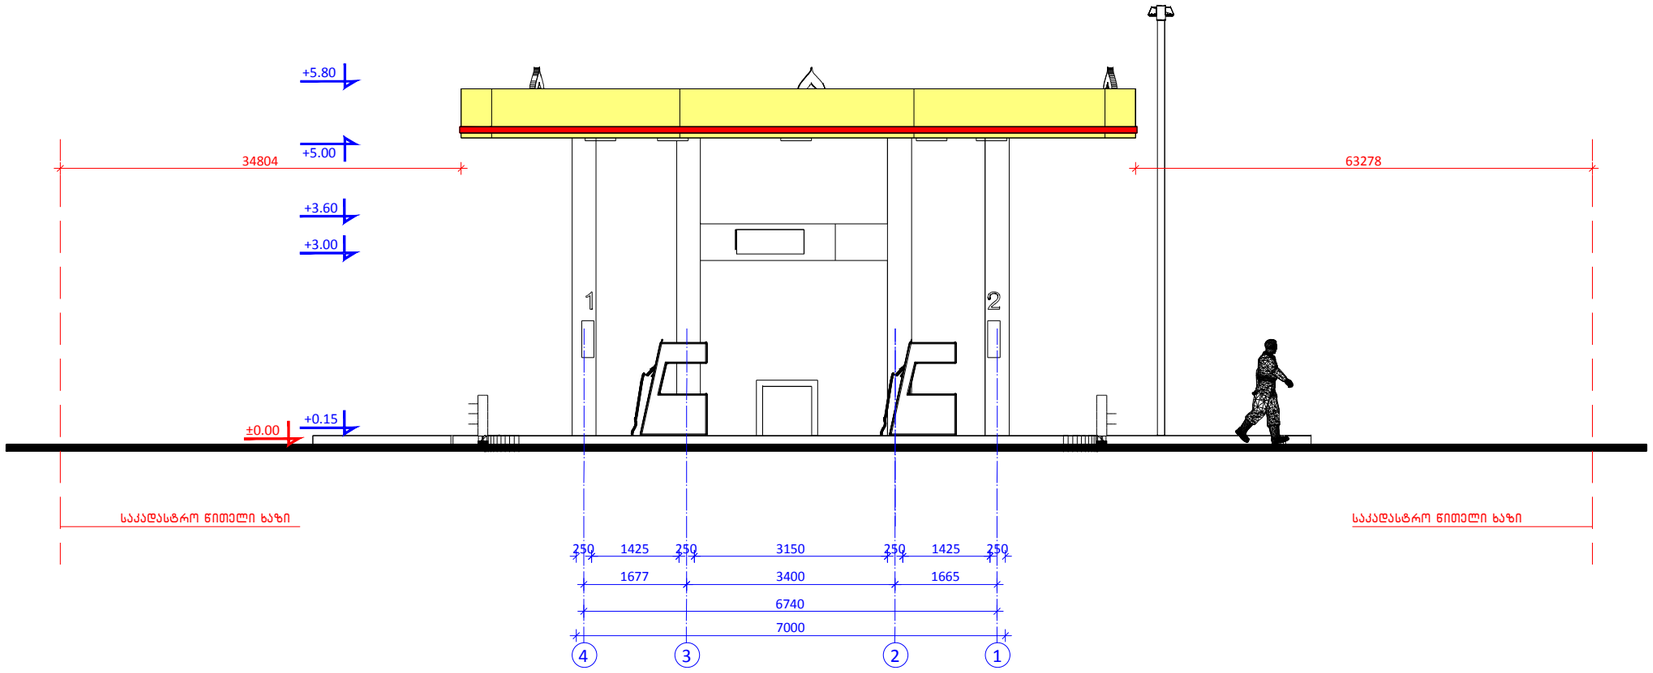

შენიშვნები

საპროექტო ორგანიზაცია

Ab Architectural Bureau

"არქიტექტურული ბიურო"
დ. უზნაძის ქ.95, 0102, თბილისი, საქართველო
ტელ: 995 32 18-36-43 www.arch-bureau.com

პროექტის სახელწოდება და მისამართი


ქ. თბილისში, სამგორის ქ. №9-ის მდებარე ტერიტორიაზე გაზგასამართი სადგურის პროექტი.

	გვარი	ხელმოწერა
საავტორო ჯგუფი	მ.გალიაშვილი	
	ა.ნასცვლიშვილი	
	თ.ვალიშვილი	
	ო.ხოფერია	
შესრულა	ა.ზურაბიშვილი	

ნახაზის დასახელება

საპროექტო შენობა №3
ფასადი 4-1 ღერძებში

მასშტაბი	ფაილი	დაკვეთა	თარიღი
1:100			2013
სტადია	ფორმატი	ფურცელი	ფურცლები
მუშა პროექტი	A 3	არ	

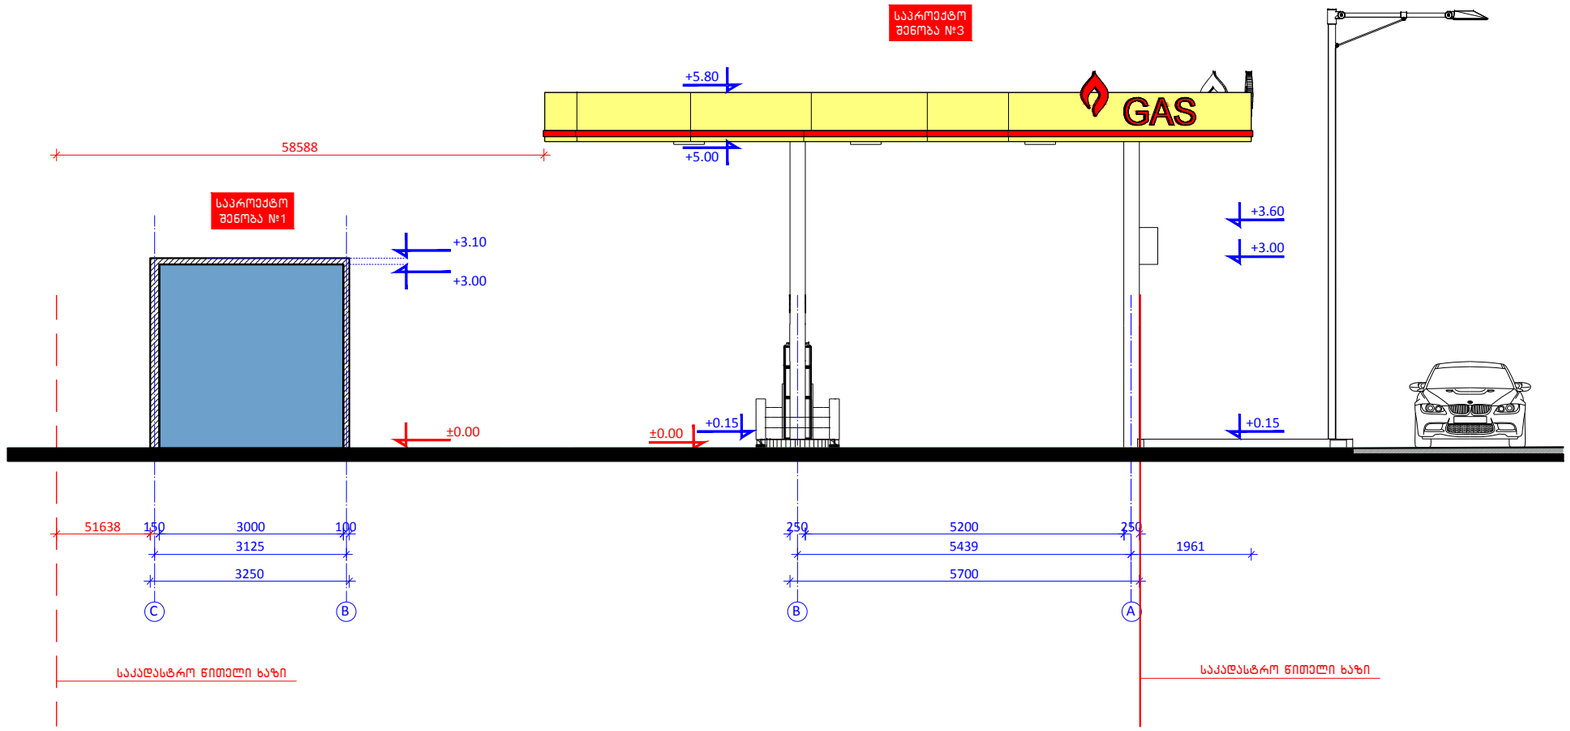

შენიშვნები

საპროექტო ორგანიზაცია

Ab Architectural Bureau
"არქიტექტურული ბიურო"
დ. უზნაძის ქ.95, 0102, თბილისი, საქართველო
ტელ: 995 32 18-36-43 www.arch-bureau.com

პროექტის სახელწოდება და მისამართი

ქ. თბილისში, სამგორის ქ. №9-ის მდებარე
ტერიტორიაზე გაზგასამართი სადგურის პროექტი.


	გვარი	ხელმოწერა
საავტორო ჯგუფი	მ.ბალიაშვილი	
	ა.ნაცვლიშვილი	
	თ.ვალიშვილი	
	ო.ხოფერია	
შეასრულა	ა.ზურაბიშვილი	

ნახაზის დასახელება


საპროექტო შენობა №3
ფასადი B-A ღერძებში

მასშტაბი	ფაილი	დაკვეთა	თარიღი
1:100			2013
სტადია	ფორმატი	ფურცელი	ფურცლები
მუშა პროექტი	A 3	არ	


ფასადი 1-3 ღერძებში

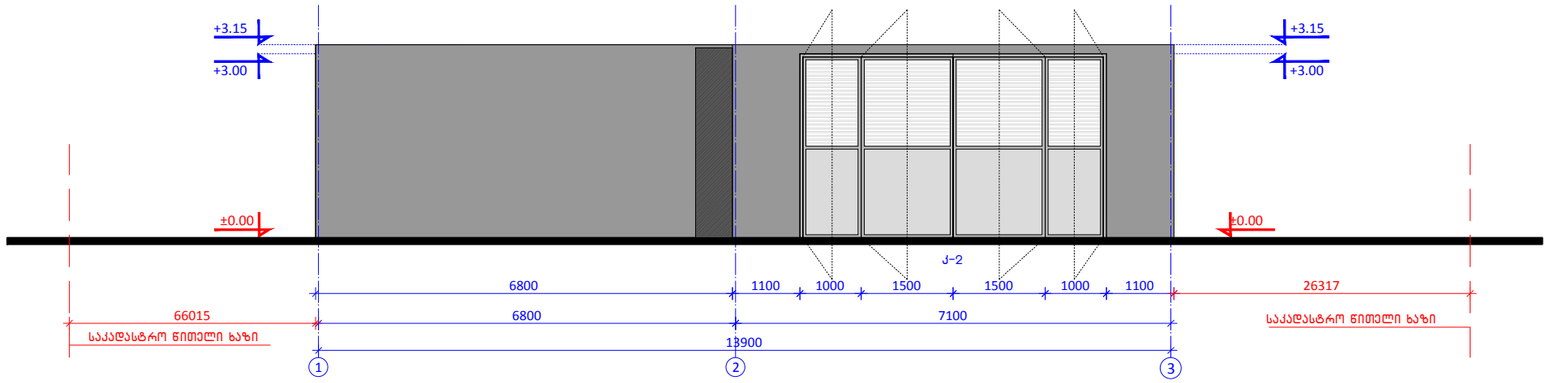

ფასადი C-A ღერძებში

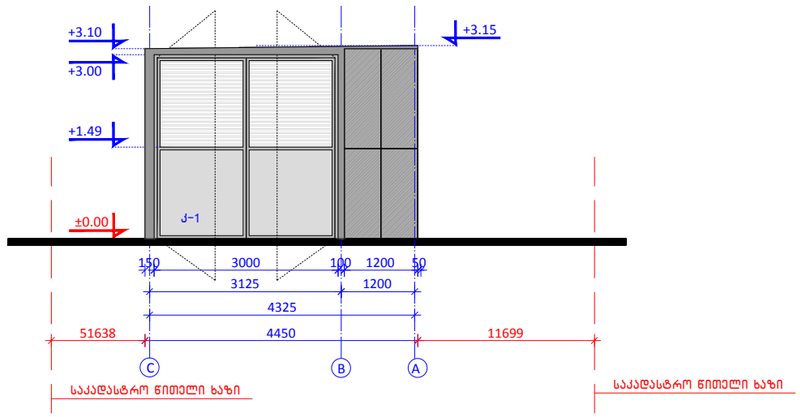

ფასადი A-C ღერძებში

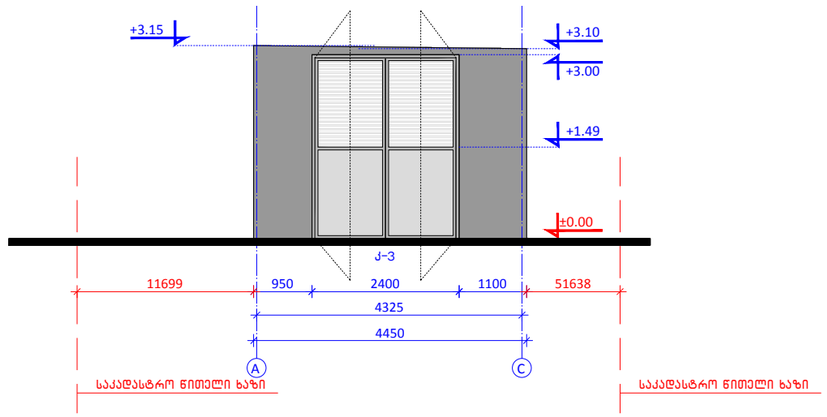

შენიშვნები

საპროექტო ორგანიზაცია

Ab Architectural Bureau
"არქიტექტურული ბიურო"
დ. უზნაძის ქ.95, 0102, თბილისი, საქართველო
ტელ: 995 32 18-36-43 www.arch-bureau.com

პროექტის სახელწოდება და მისამართი

ქ. თბილისში, სამგორის ქ. №9-ის მდებარე ტერიტორიაზე გაზგასამართი სადგურის პროექტი.


	გვარი	ხელმოწერა
საავტორო ჯგუფი	მ.გალიაშვილი	
	ა.ნაცვლიშვილი	
	თ.ვალიშვილი	
	ო.ხოფერია	
შესასრულა	ა.ზურაბიშვილი	

ნახაზის დასახელება


საპროექტო შენობა №1
ფასადი 1-3 ღერძებში.
ფასადი C-A ღერძებში.
ფასადი A-C ღერძებში.

მასშტაბი	ფაილი	დაკვეთა	თარიღი
1:100			2013
სტადია	ფორმატი	ფურცელი	ფურცლები
მუშა პროექტი	A 3	არ	


ფასადი E-A ღერძებში

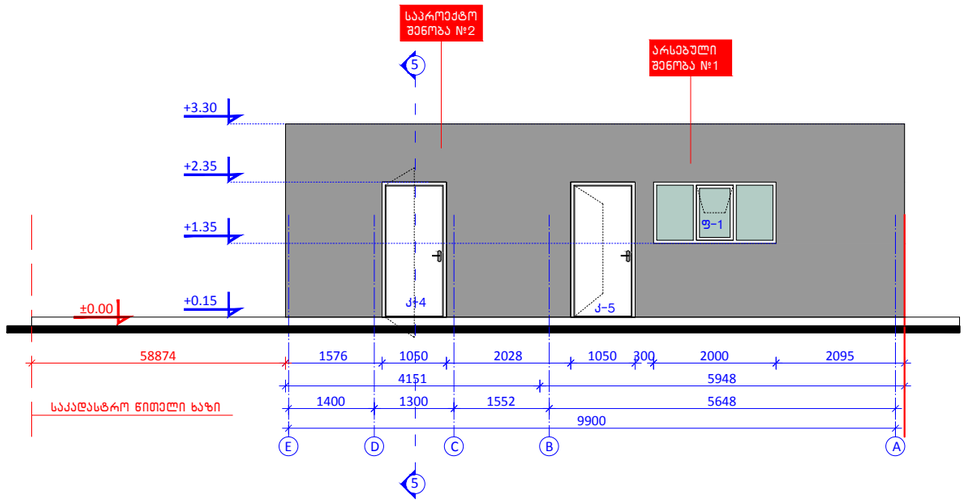


ფასადი 2-1 ღერძებში

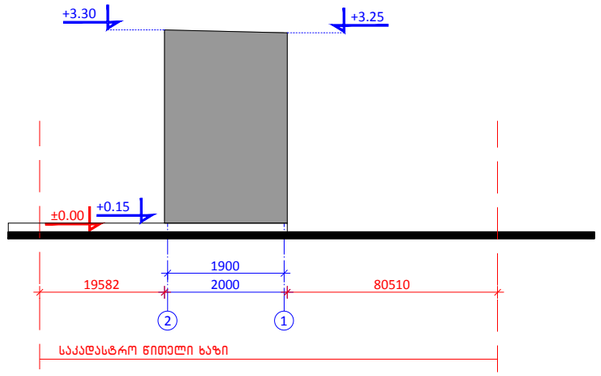

ფასადი A-E ღერძებში

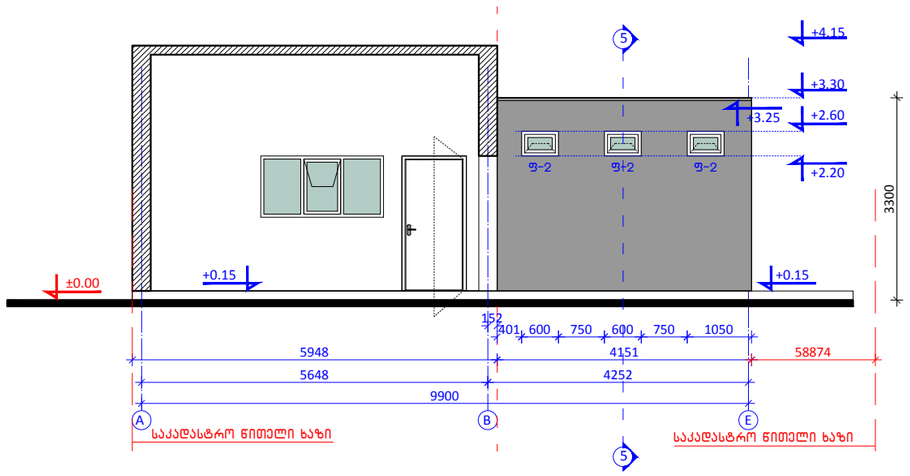

ფასადი 1-3 ღერძებში

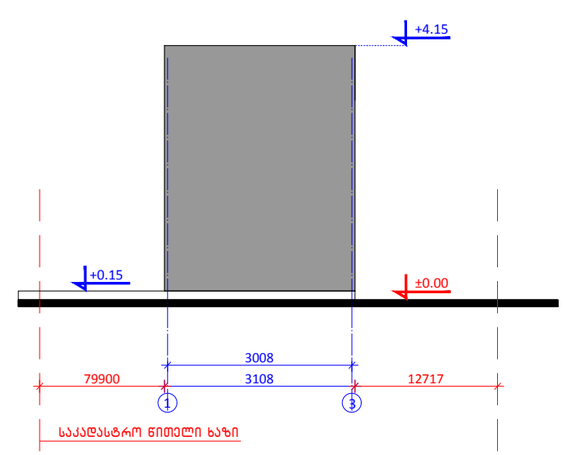

შენიშვნები

საპროექტო ორგანიზაცია

Ab Architectural Bureau
"არქიტექტურული ბიურო"
დ. უზნაძის ქ.95, 0102, თბილისი, საქართველო
ტელ: 995 32 18-36-43 www.arch-bureau.com

პროექტის სახელწოდება და მისამართი

ქ. თბილისში, სამგორის ქ. №9-ის მდებარე ტერიტორიაზე გაზგასამართი სადგურის პროექტი.

	გვარი	ხელმოწერა
საავტორო ჯგუფი	მ.გალიაშვილი	
	ა.ნაცვლიშვილი	
	თ.ვალიშვილი	
	ო.ხოფერია	
შემსრულა	ა.ზურაბიშვილი	

ნახაზის დასახელება

საპროექტო შენობა №2.
არსებული შენობა №1.
ფასადი E-A; ფასადი 1-2; ფასადი B-E; ფასადი 1-2 ღერძებში

მასშტაბი	ფაილი	დაკვეთა	თარიღი
1:100			2013
სტადია	ფორმატი	ფურცელი	ფურცლები
მუშა პროექტი	A 3	არ	