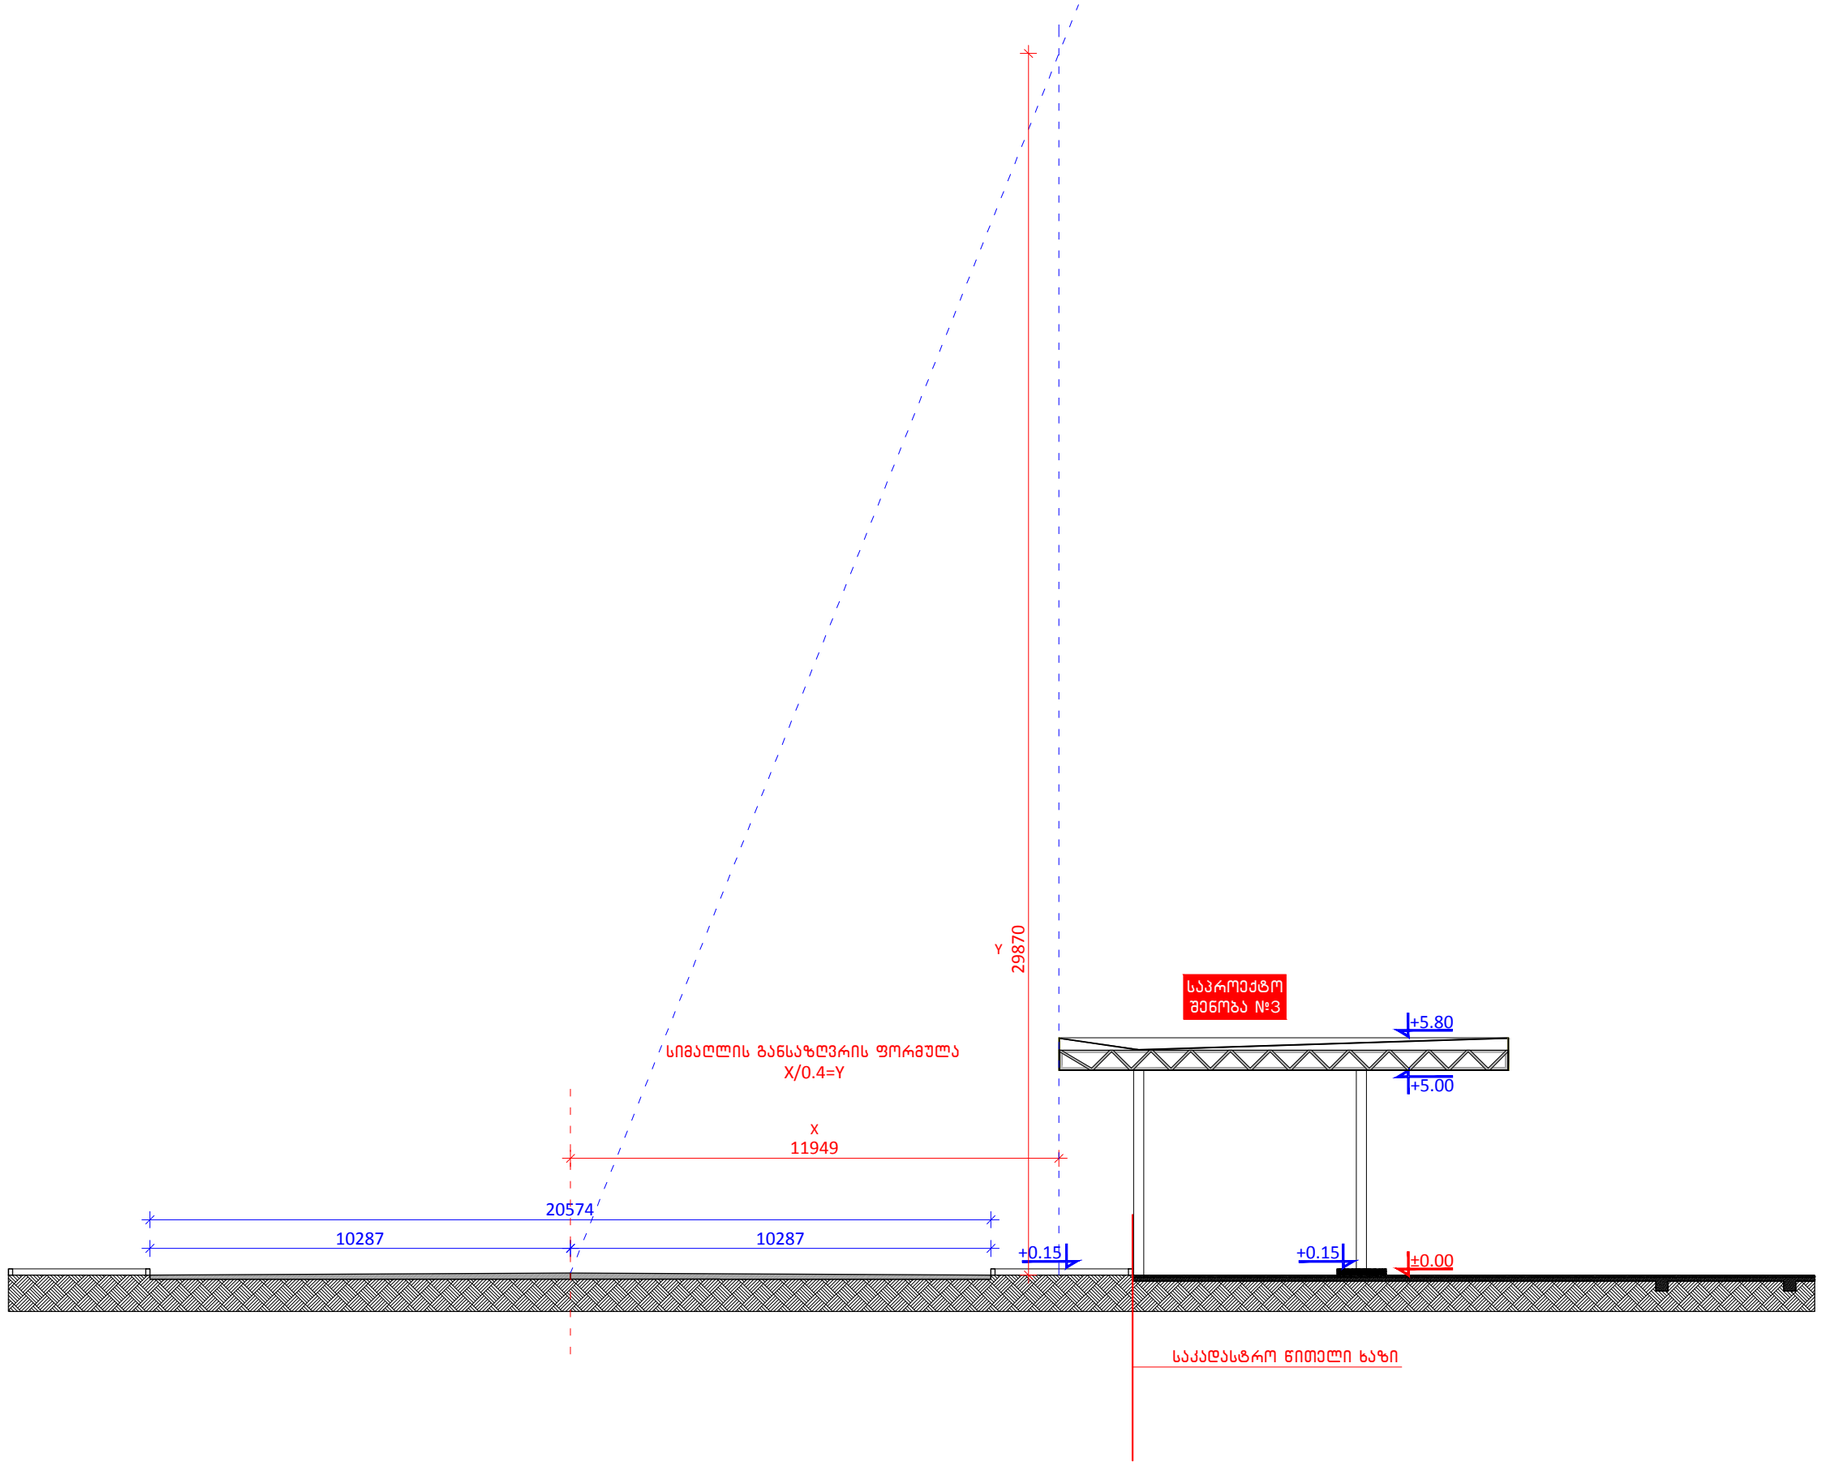

შენიშვნები

საპროექტო ორგანიზაცია

Ab Architectural Bureau
"არქიტექტურული ბიურო"
დ. უზნაძის ქ.95, 0102, თბილისი, საქართველო
ტელ: 995 32 18-36-43 www.arch-bureau.com

პროექტის სახელწოდება და მისამართი

ქ. თბილისში, სამგორის ქ. №9-ის მდებარე
ტერიტორიაზე გაზგასამართი სადგურის პროექტი.

	გვარი	ხელმოწერა
საავტორო ჯგუფი	მ.ბალიაშვილი	
	ა.ნაცვლიშვილი	
	თ.ვალიშვილი	
	ო.ხოფერია	
შემსრულა	ა.ზურაბიშვილი	

ნახაზის დასახელება

სიმაღლის განმსაზღვრელი სქემა

მასშტაბი	ფაილი	დაკვეთა	თარიღი
1:200			2013
სტადია	ფორმატი	ფურცელი	ფურცლები
მუშა პროექტი	A 3	არ	