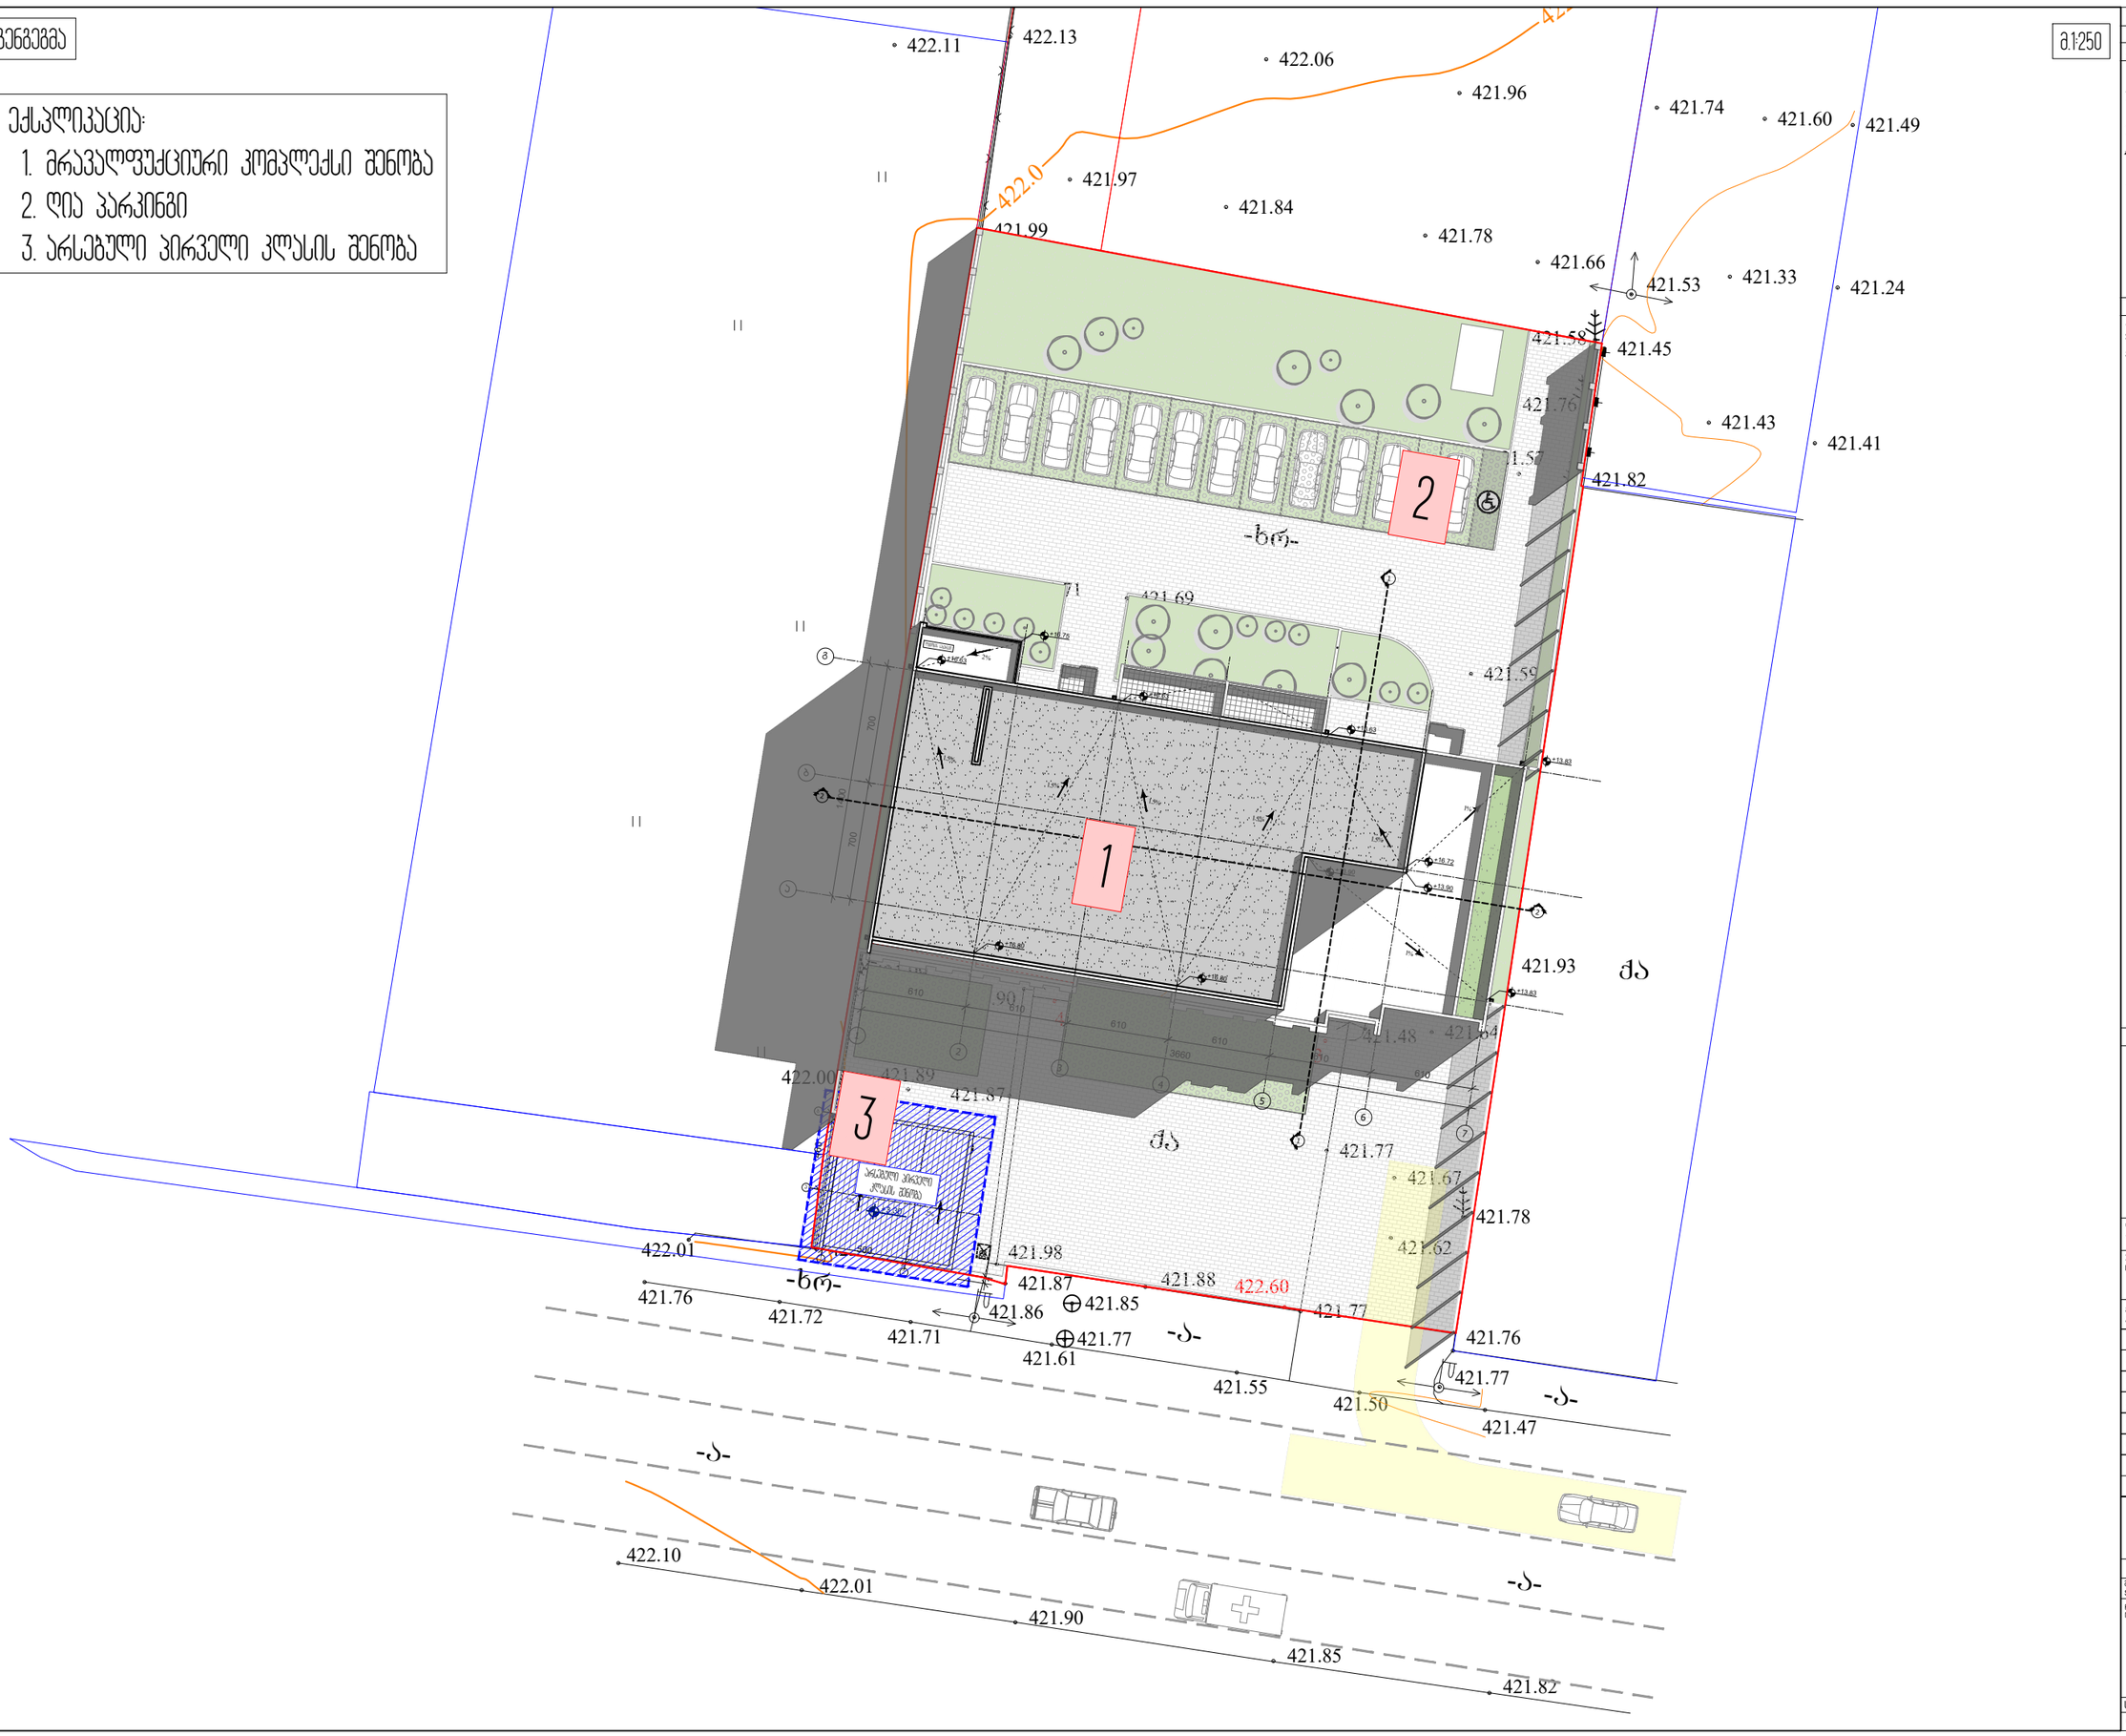

qa qa qa

-xr-

-a- -a- -xr- -a- -a- 422.13 422.11 421.74 421.60 421.49 421.24 421.33 421.53 421.45 421.58 421.43 421.41 421.76 421.48 421.67 421.68 421.73 421.83 421.75 420.25 419.10418.84 419.01 419.41 419.90 421.72 421.89 421.87 421.71 421.69 421.74 421.81421.97 421.84 421.78 421.66 421.57 421.66 421.72 421.59 421.74 421.64 422.06 421.62 422.00 421.99 421.96422.01421.87421.99 422.06 421.96 421.87 421.77 421.85 421.86 421.98 421.88 421.77 421.76 421.77 421.47 421.50 421.55 421.61 421.71 421.72 421.76 422.01 422.10 422.01 421.90 421.85 421.82 421.78 421.67 421.77 421.93 419.05 421.82 421.92 421.93 421.90421.90 421.91 420.0

422.0

422.0

422.0 422.43 422.50 422.60 1 610 3660

700

700

1400 b a g 2 3 4 5 6 7 610 610 610 610 610 +13.90 +13.83 +13.83 +16.63 +16.63

+16.75
+16.63

+16.80

+16.72
+16.80

1.5%

2%

1.5%
1.5%

1.5%

1.5%

+13.90

1%

1%

2%
2%

+3.30 აბ 1 2 460 500 არსებული პირველი კლასის შენობა 38 2 2 1 1 ლითონის სახურავი
გენგეგმა მ.1:250 A-2 ფორმატი დაკვეთა # ფაილის სახელი 1:250 თანამდებობა გვარი ხელმოწერა ავტორი დაამუშავა სტადია ინდექსი ფურც. მთ.არქიტექტორი დირექტორი კონსტრუქტორი ფასადები.დწგ 1. ნახაზზე ზომები მოცემულია სანტიმეტრებში; 2. ნახაზზე ყველა ცვლილება მშენებლობისას შეთანხმებული უნდა იყოს პროექტის ავტორთან; 3. ფურცლის კორექტირებით ავტომატურად უქმდება წინა ვარიანტი; შეამოწმა მასშტაბი თარიღი 03/03/2019 # კორექტ. თარიღი 123456 პროექტის # 1.6.07 6.00 არქიტექტურული ნიშნული ჭრილის ხაზი ღერძის ხაზი 1 SCALE DATE OF ISSUE PAGES REV. DATE STAGE INDEX PAPER SIZE CONTRACT # PROJECT # FILE NAME გ.გეგელაშვილი 6.00 კონსტრუქციული ნიშნული;. balanYinis quYis მიმდებარე ტერიტორია მრავალფუნქციური შენობა Ikomerciuli საოფისეჟ რ.xecuriani რ.xecuriani შპს "ემ არქიტექტურა" არქიტექტურული სტუდია გ.გეგელაშვილი გენგეგმა სანებართვო პროექტი 21/07/2022 ექსპლიკაცია: 1. მრავალფუქციური კომპლექსი შენობა 2. ღია პარკინგი 3. არსებული პირველი კლასის შენობა 1 2 3 რ.xecuriani

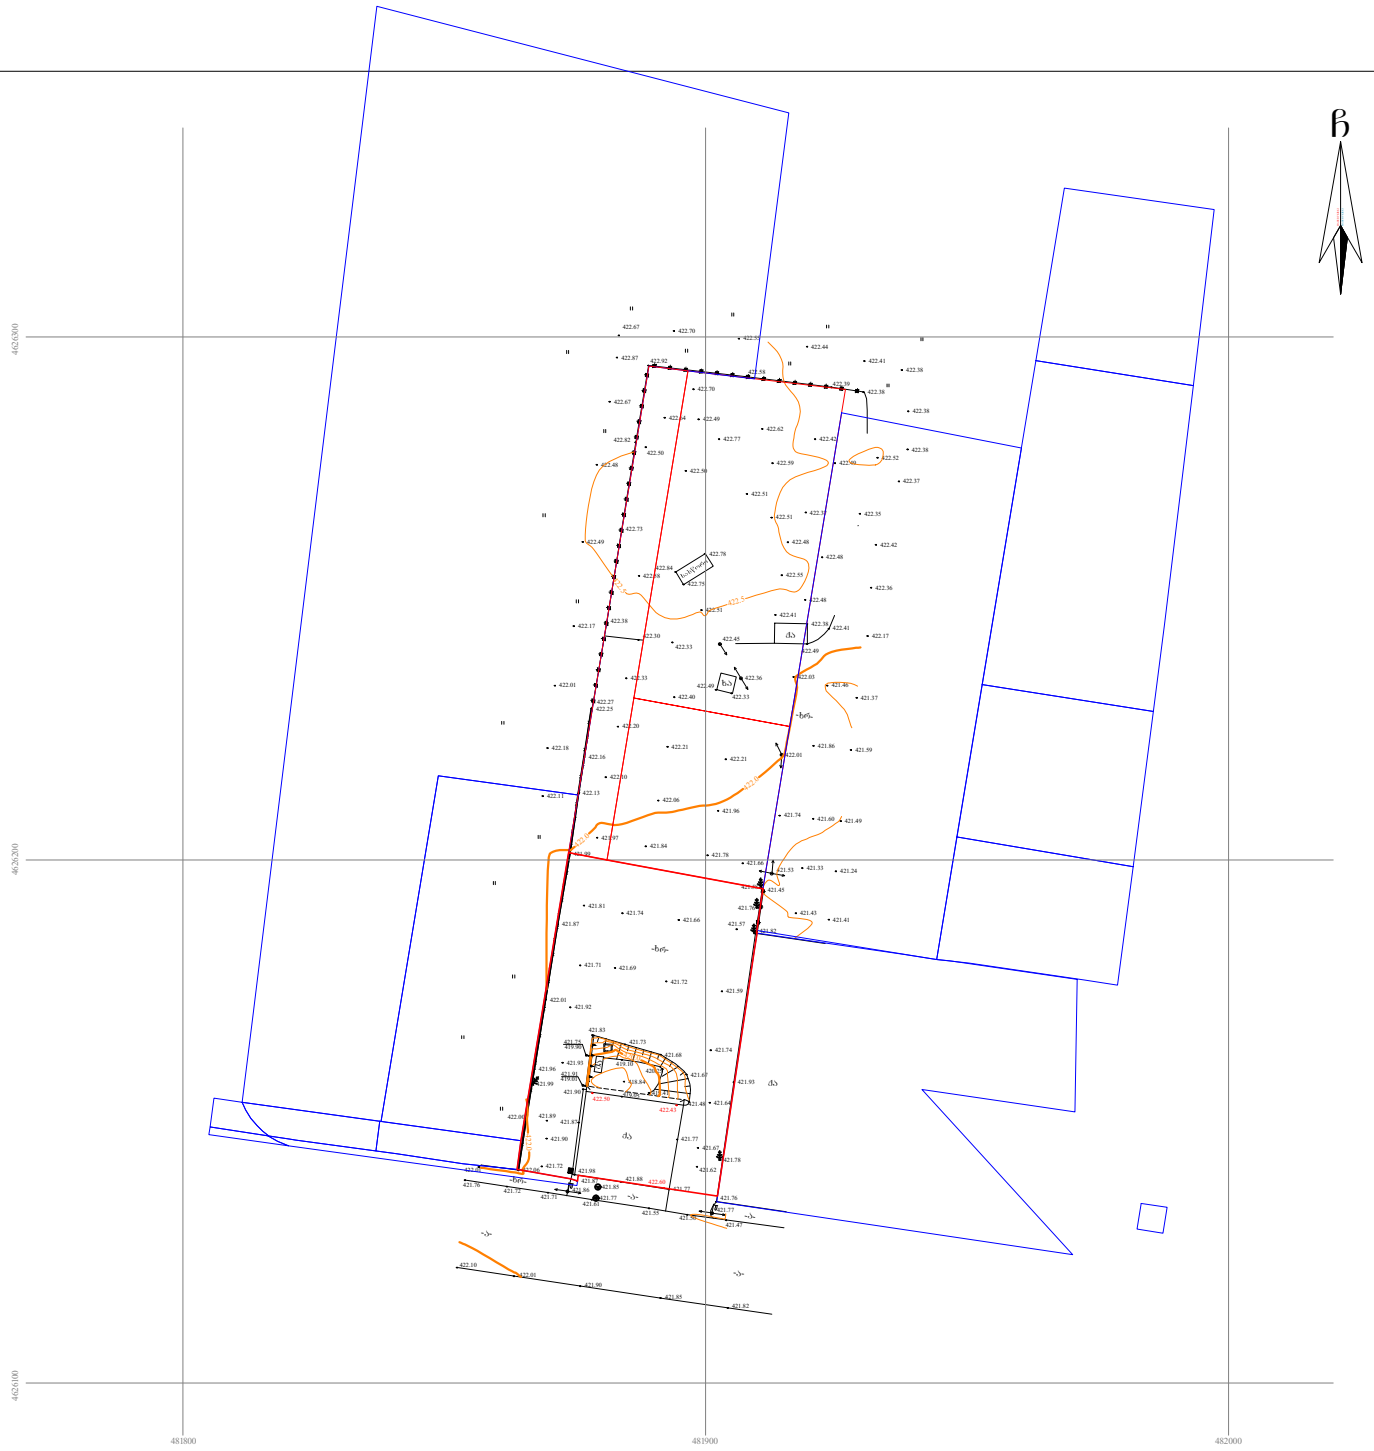

qa

xa

qa

qa

qa

-xr-

-a-

-a-

-xr-

-xr-

-a-

-a-

422.38
422.39

422.58

422.92

422.82

422.73

422.38

422.27

422.25

422.16

422.13

422.11

422.18

422.01

422.17

422.49

422.48

422.67

422.87

422.67

422.70

422.55

422.44

422.41

422.38

422.38

422.38

422.37

422.52

422.42

422.37 422.35

422.49

422.42

422.59

422.51

422.62

422.77

422.49

422.70

422.64

422.50

422.50

422.51

422.48

422.48

422.55

422.48

422.41

422.38

422.49

422.41

422.17

422.36

421.46
422.03

421.37

421.59
421.86

422.01

421.74

421.60 421.49

421.24
421.33

421.53

421.45
421.58

421.43

421.41

421.76

421.48

421.67

421.68

421.73

421.83

421.75

420.25
419.10

418.84

419.01

419.41

419.90

421.72

421.89

421.87

421.71

421.69

421.74
421.81

421.97

421.84

421.78

421.66

421.57
421.66

421.72

421.59

421.74

421.64

422.06 421.62

422.00

421.99

421.96

422.01

421.87

421.99

422.10

422.20

422.33

422.30

422.58

422.75

422.84

422.78

422.51

422.33

422.40

422.21

422.06

422.49

422.33

422.36

422.45

422.21

421.96

421.87

421.77

421.85

421.86

421.98

421.88

421.77

421.76

421.77

421.47
421.50
421.55

421.61
421.71
421.72
421.76

422.01

422.10

422.01

421.90

421.85

421.82

421.78

421.67
421.77

421.93

419.05

421.82

421.92

421.93

421.90

421.90

421.91

420.0

422.0

422.0 422.0
422.5

422.5

დირექტორი: გ. კირკიტაძე

მაშტაბი: 1:1000

g

k

kg

w

სან

Tg

პირობითი აღნიშვნები

შენიშვნა:

qs

qa

აზომა:

დახაზა:

CMADE BY KIRKI MADE BY KIRKI

1)

2)

info@newpoint.ge

შპს `ნიუ პოინტ~

` ~ www. newpoint.ge

ნ. კობაიძე

მიწის სამუშაოების შესრულება შეათანხმეთ კომუნიკაციის წარმომადგენლებთან

ე. გასპარიანი

საქართველო, თბილისი, საბურთალოს ქ. #44; ტელ: +995 32 2945808; მობ: 557 704433;

44 საბურთალო სტრეეტ, თბილისი, Georgia, ტელ: +995 32 2945808; ცელლ phone: +995 557 704433;

07/07/2015 w.

ქალაქი თბილისი, დიღმის სასწავლო საცდელი მეურნეობა, (ნაკვეთი 09/173)

მოქ. თემურ გიგაშვილის საკუთრებაში არსებული მიწის ნაკვეთის

და მისი მიმდებარე ტერიტორიის ტოპოგრაფიული

გეგმაზე დატანილია საჯარო რეესტრში რეგისტრირებული ნაკვეთის საზღვარი

481800 4626100 4626200 4626300

481900 482000

422.43

422.50

422.60