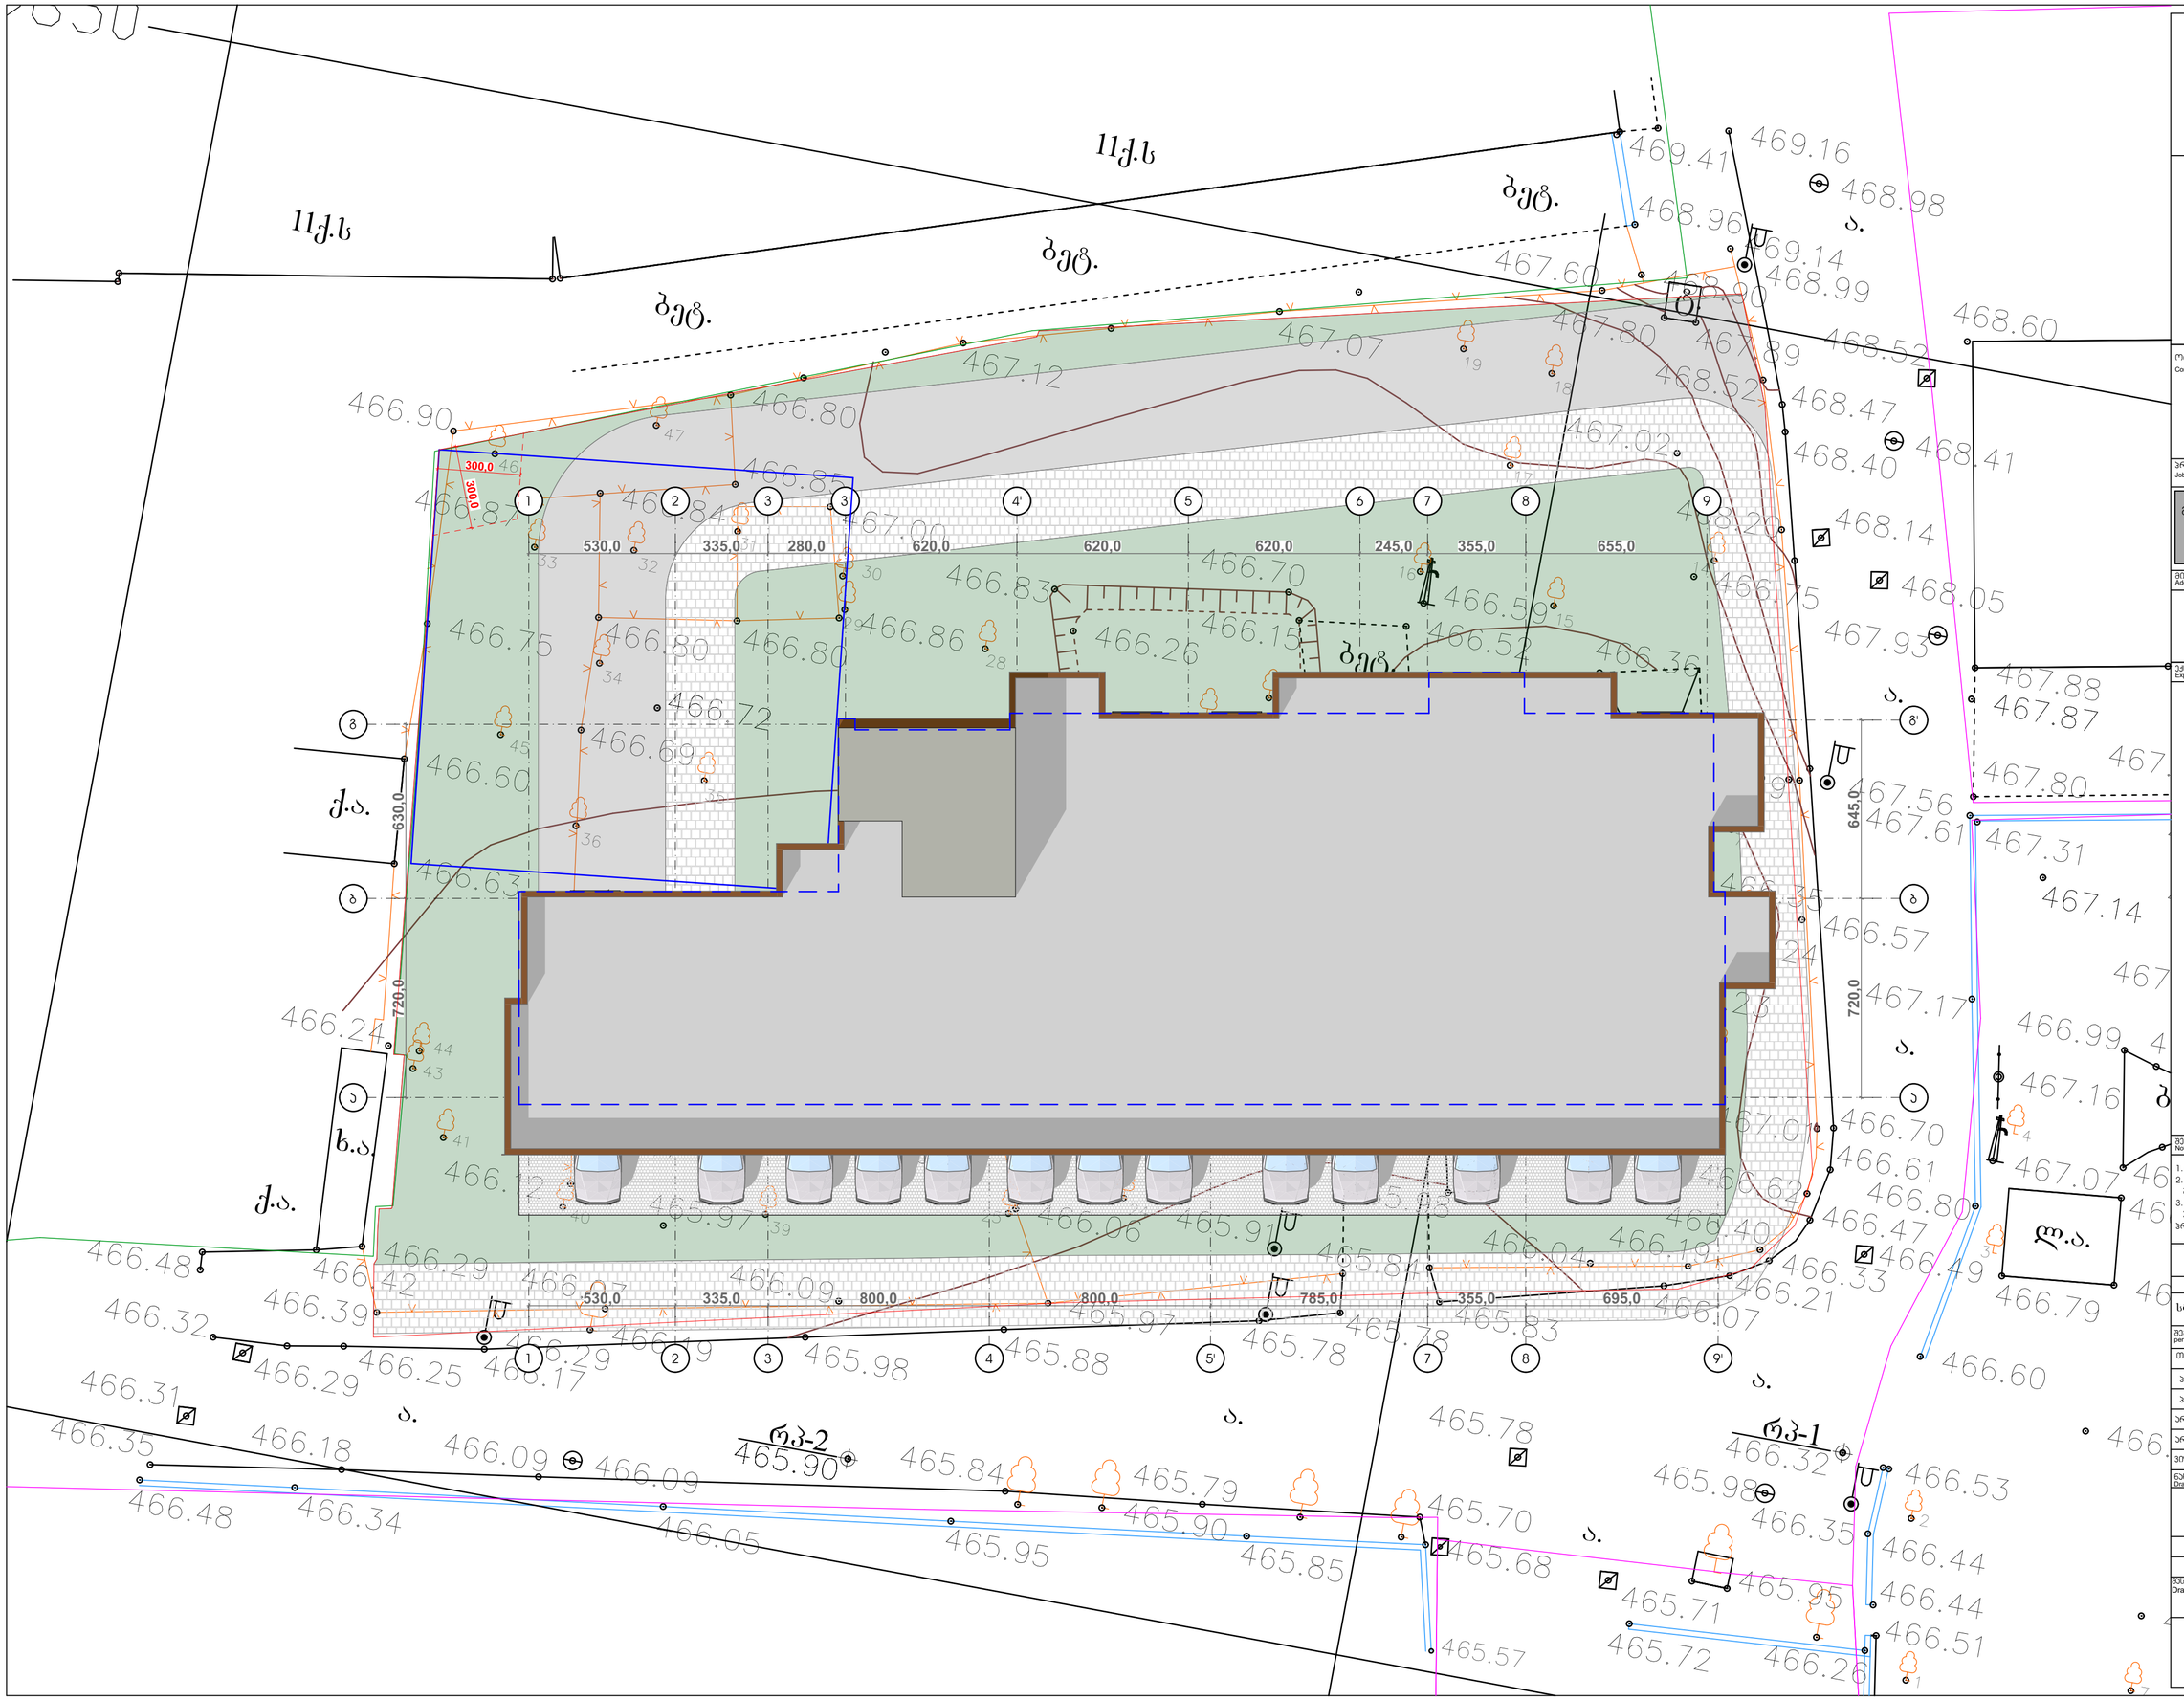

ორგანიზაცია
Company name

პროექტის დასახელება
Job Title

მრავალბინიანი საცხოვრებელი სახლი

მისამართი:
Address

საქართველო, ბათილისი,
ზერაბ და თეიმურაზ
ზალდასტანიშვილების ქუჩა №7

ს/ნ: 01.10.15.006.060

განმარტება:
Explication:

შენიშვნა:
Notes:

1. ნახაზზე ზომები მოცემულია სანტიმეტრებში.
2. ვასაშლობადობამდე მიწებამდე პროექტმა
   შესაძლებელია განხორციელდეს ცვლილებები.
3. ნახაზის ფარგლებში ცვლილება შეიძლება
   პროექტში შეიტანებული ნებისმიერი
   პროექტის ავტორთან.

არქიტექტურული ნაწილი

პროექტის სტადია Drawing Status	თარიღი Date
სტადია პროექტი	2022/08/4

შემსრულებელი
performers

თანამდებობა	სახელი,გვარი	ხელმოწერა
პრ. ავტორი	დ.ბარნაბიშვილი	
პრ. ავტორი	ლ.დოლიძე	
არქიტექტორი		
არქიტექტორი		
პრობელიზაცია		

ნახაზის დასახელება
Drawing title

საპროექტო გენ-გეგმა

ინდექსი № INDEX	ფურც. რაოდ. PAGES	ფურცლის ზომა
		A2

მასშტაბი
Drawing Scale
1:150

2022 წ