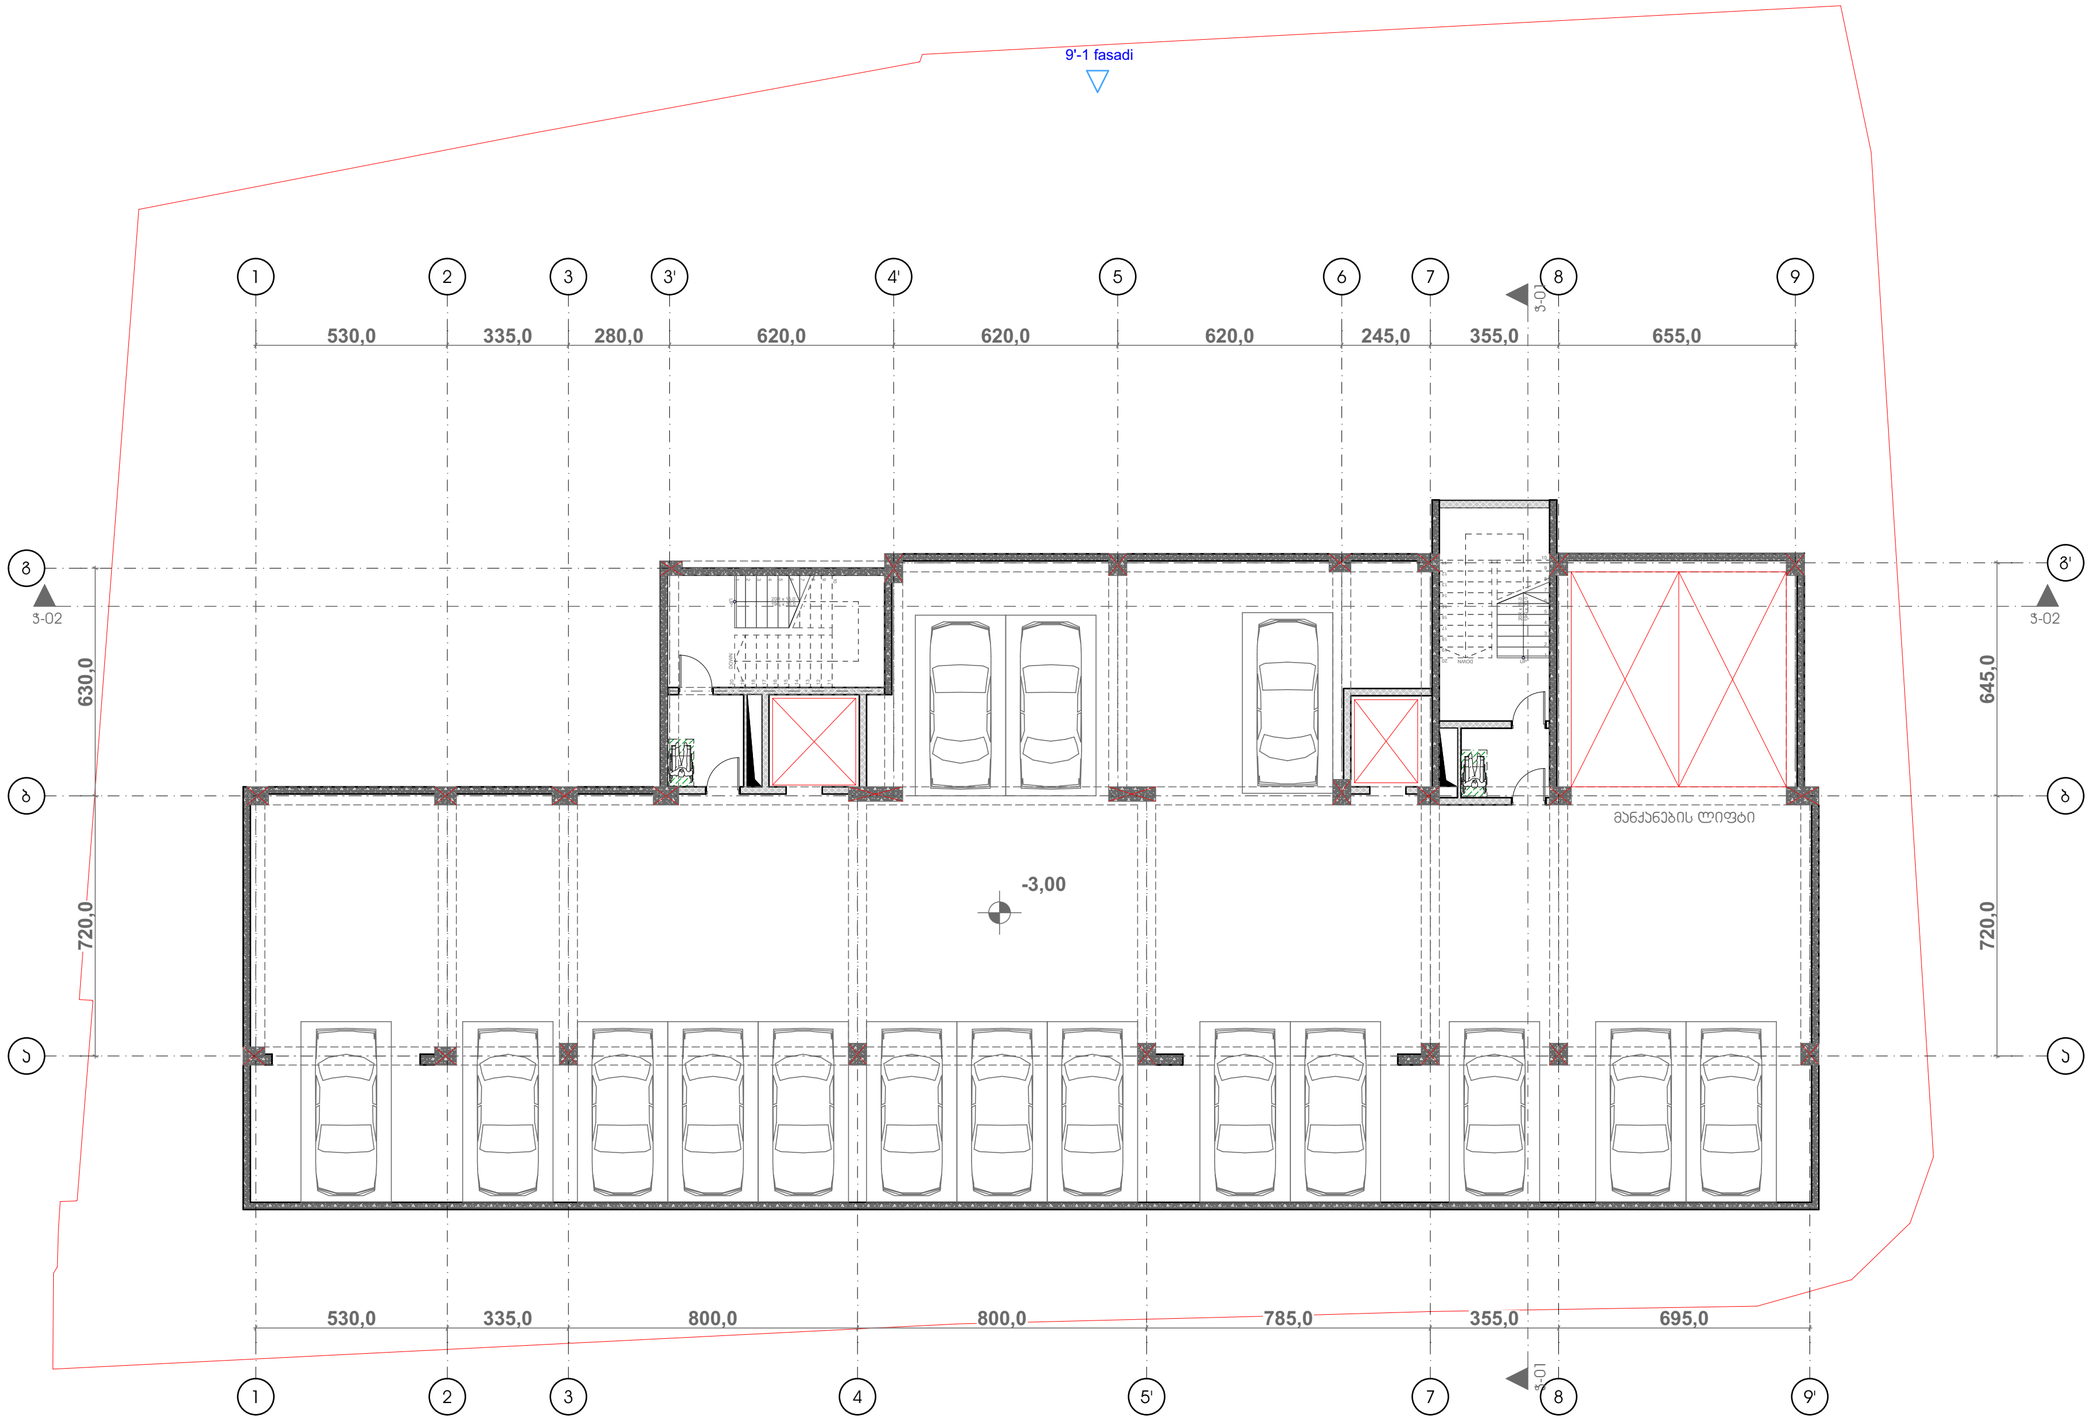


ორგანიზაცია
Company name

პროექტის დასახელება
Job Title

მრავალბინიანი საცხოვრებელი სახლი

მისამართი:
Address

საქართველო, ბათილისი,
ზერაბ და თეიმურაზ
ზალდასტანიშვილების ქუჩა №7

ს/ბ: 01.10.15.006.060

განმარტება:
Explication:

შენიშვნა:
Notes:

1. ნახაზზე ზომები მოცემულია სანტიმეტრებში.
2. ექსპლუატაციაში მიღებამდე პროექტში შესაძლებელია განხორციელდეს ცვლილებები.
3. ნახაზის ფრაგმენტის გამოყენება მესამეპირების პროექტში მეთანამშრომელი უნდა იყოს პროექტის ავტორთან.

არქიტექტურული ნაწილი

პროექტის სტადია Drawing Status	მქს. თარიღი Date
სტადია პროექტი	2022/08/4

მესრულებლები
performers

თანამდებობა	სახელი,გვარი	ხელმოწერა
პრ. ავტორი	ლ.ბაირამაშვილი	
პრ. ავტორი	ლ.ლორთქიფანიძე	
არქიტექტორი		
არქიტექტორი		
პრაქტიკანტი		


ნახაზის დასახელება
Drawing title

-3.00 ნიშნულის გეგმა

ინდექსი № INDEX	ფურც. რაოდ. PAGES	ფურცლის ზომა
		A2

მასშტაბი
Drawing Scale
1:120

2022 წ

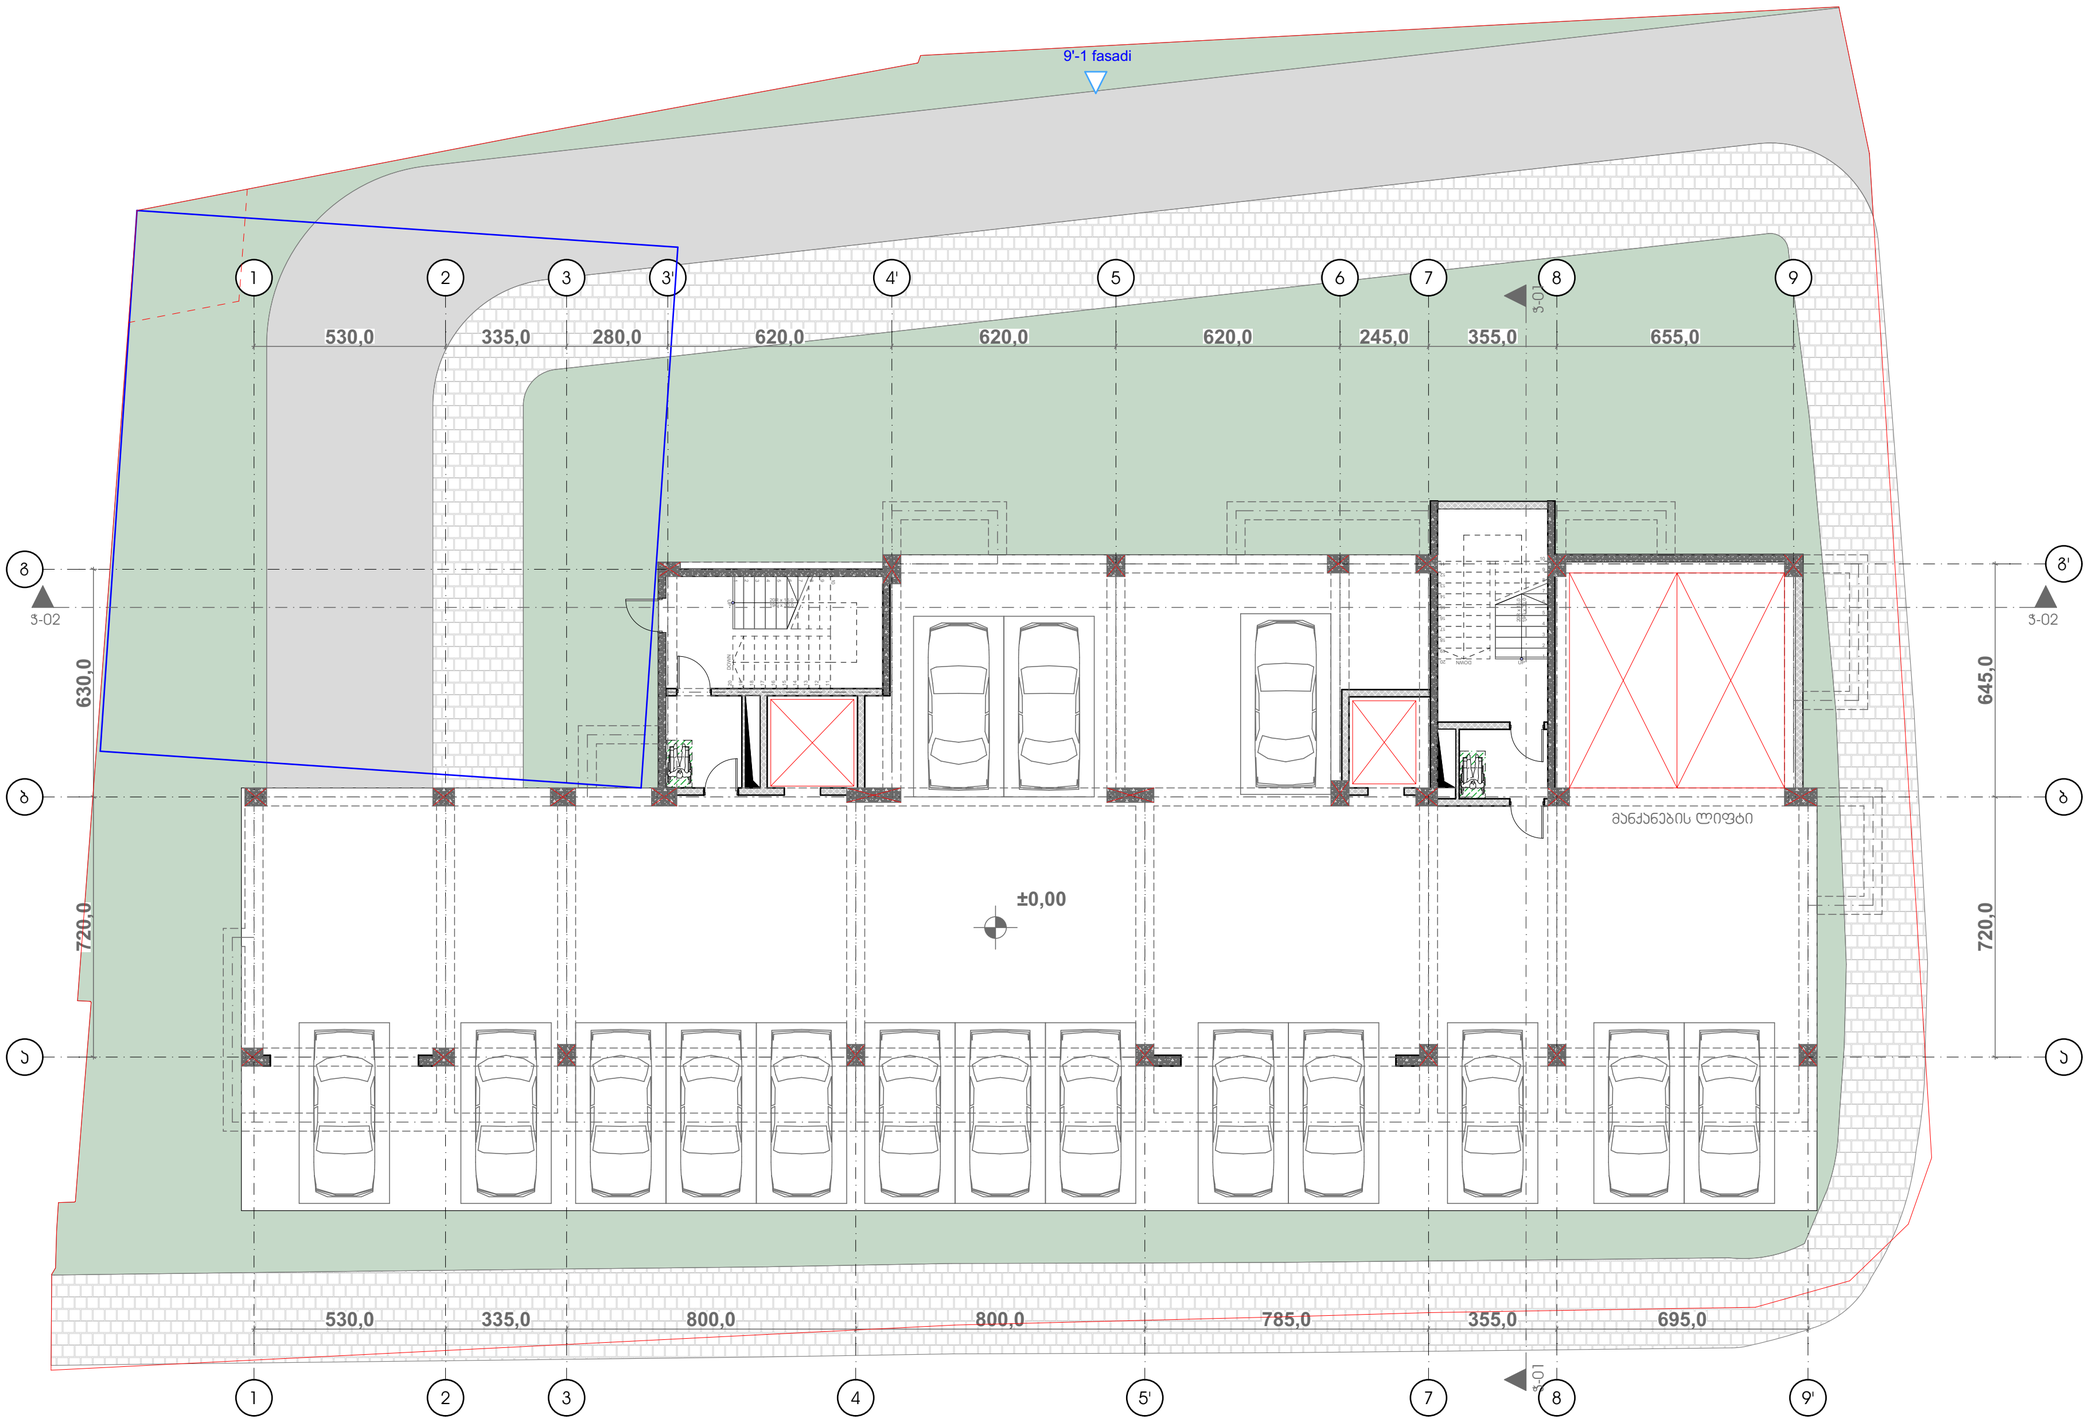

ორგანიზაცია
Company name

პროექტის დასახელება
Job Title

მრავალბინიანი საცხოვრებელი სახლი

მისამართი:
Address

საქართველო, ბათილისი,
ზერაბ და თეიმურაზ
ზალდასტანიშვილების ქუჩა №7

ს/ნ: 01.10.15.006.060

განმარტება:
Explication:

შენიშვნა:
Notes:

1. ნახაზზე ზომები მოცემულია სანტიმეტრებში.
2. ექსპლუატაციაში მიღებამდე პროექტში შესაძლებელია განხორციელდეს ცვლილებები.
3. ნახაზის ყველა ცვლილება მხოლოდ ავტორის პროექტში შეტანილი უნდა იყოს პროექტის ავტორთან.

არქიტექტურული ნაწილი

პროექტის სტატუსი Drawing Status	თარიღი Date
სტადია პროექტი	2022/08/4

შემსრულებელი
performers

თანამდებობა	სახელი,გვარი	ხელმოწერა
არ. ავტორი	დ.გაირაბაშვილი	
არ. ავტორი	ლ.დოლიძე	
არქიტექტორი		
არქიტექტორი		
ვიზუალიზაცია		


ნახაზის დასახელება
Drawing title

0.00 ნიშნულის გეგმა

ინდექსი № INDEX	ფურც. რაოდ. PAGES	ფურცლის ზომა
		A2

მასშტაბი
Drawing Scale
1:120

2022 წ

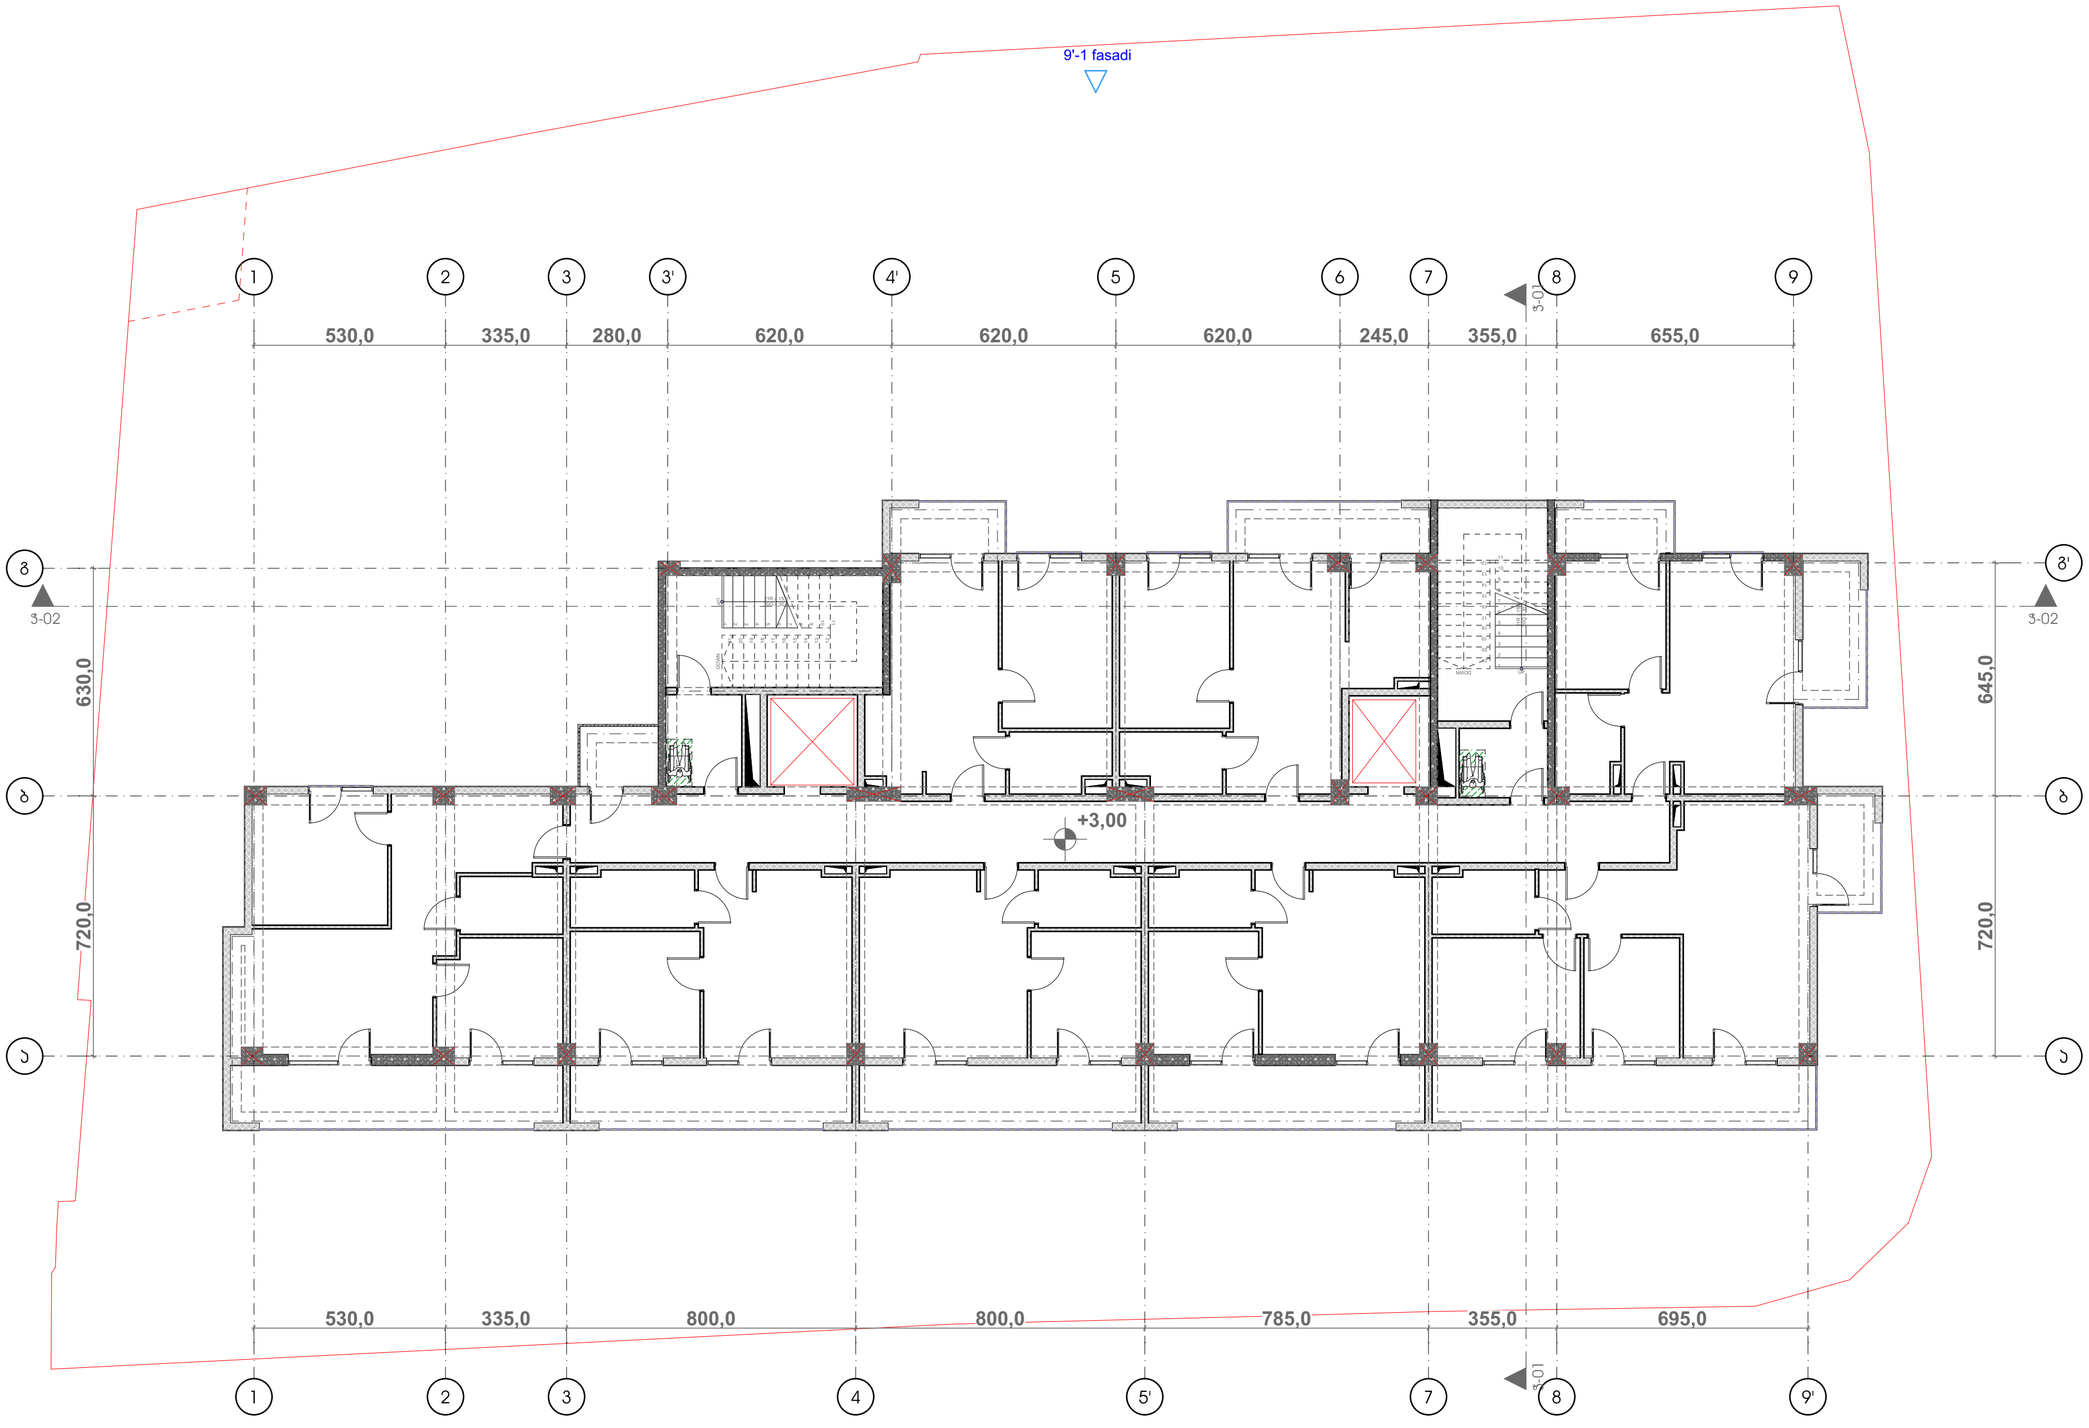

ორგანიზაცია
Company name

პროექტის დასახელება
Job Title

მრავალბინიანი საცხოვრებელი სახლი

მისამართი:
Address

საქართველო, ბილისი,
ზერაბ და თეიმურაზ
ზალდასტანიშვილების ქუჩა №7

ს/ნ: 01.10.15.006.060

განმარტება:
Explication:

შენიშვნა:
Notes:

1. ნახაზზე ზომები მოცემულია სანიმებრებში.
2. ქანდლობაზიში მილებამდე პროექტში შესაძლებელია განარიციდლდეს ცვლილებები.
3. ნახაზის ყველა ცვლილება მშენებლობის პროცესში შეთანხმებული უნდა იყოს პროექტის ავტორთან.

არქიტექტურული ნაწილი

პროექტის სტადია Drawing Status	შეს. თარიღი Date
სტადია პროექტი	2022/08/4

შემსრულებლები performers

თანამდებობა	სახელი,გვარი	ხელმოწერა
პრ. ავტორი	დ.ბარნაველიძე	
პრ. ავტორი	ლ.დოლიძე	
არქიტექტორი		
არქიტექტორი		
ვიზუალიზაცია		


ნახაზის დასახელება
Drawing title

+3.00 ნიშნულის გეგმა

ინდექსი № INDEX	ფურც. რაოდ. PAGES	ფურცლის ზომა
		A2

მასშტაბი
Drawing Scale
1:120

2022 წ

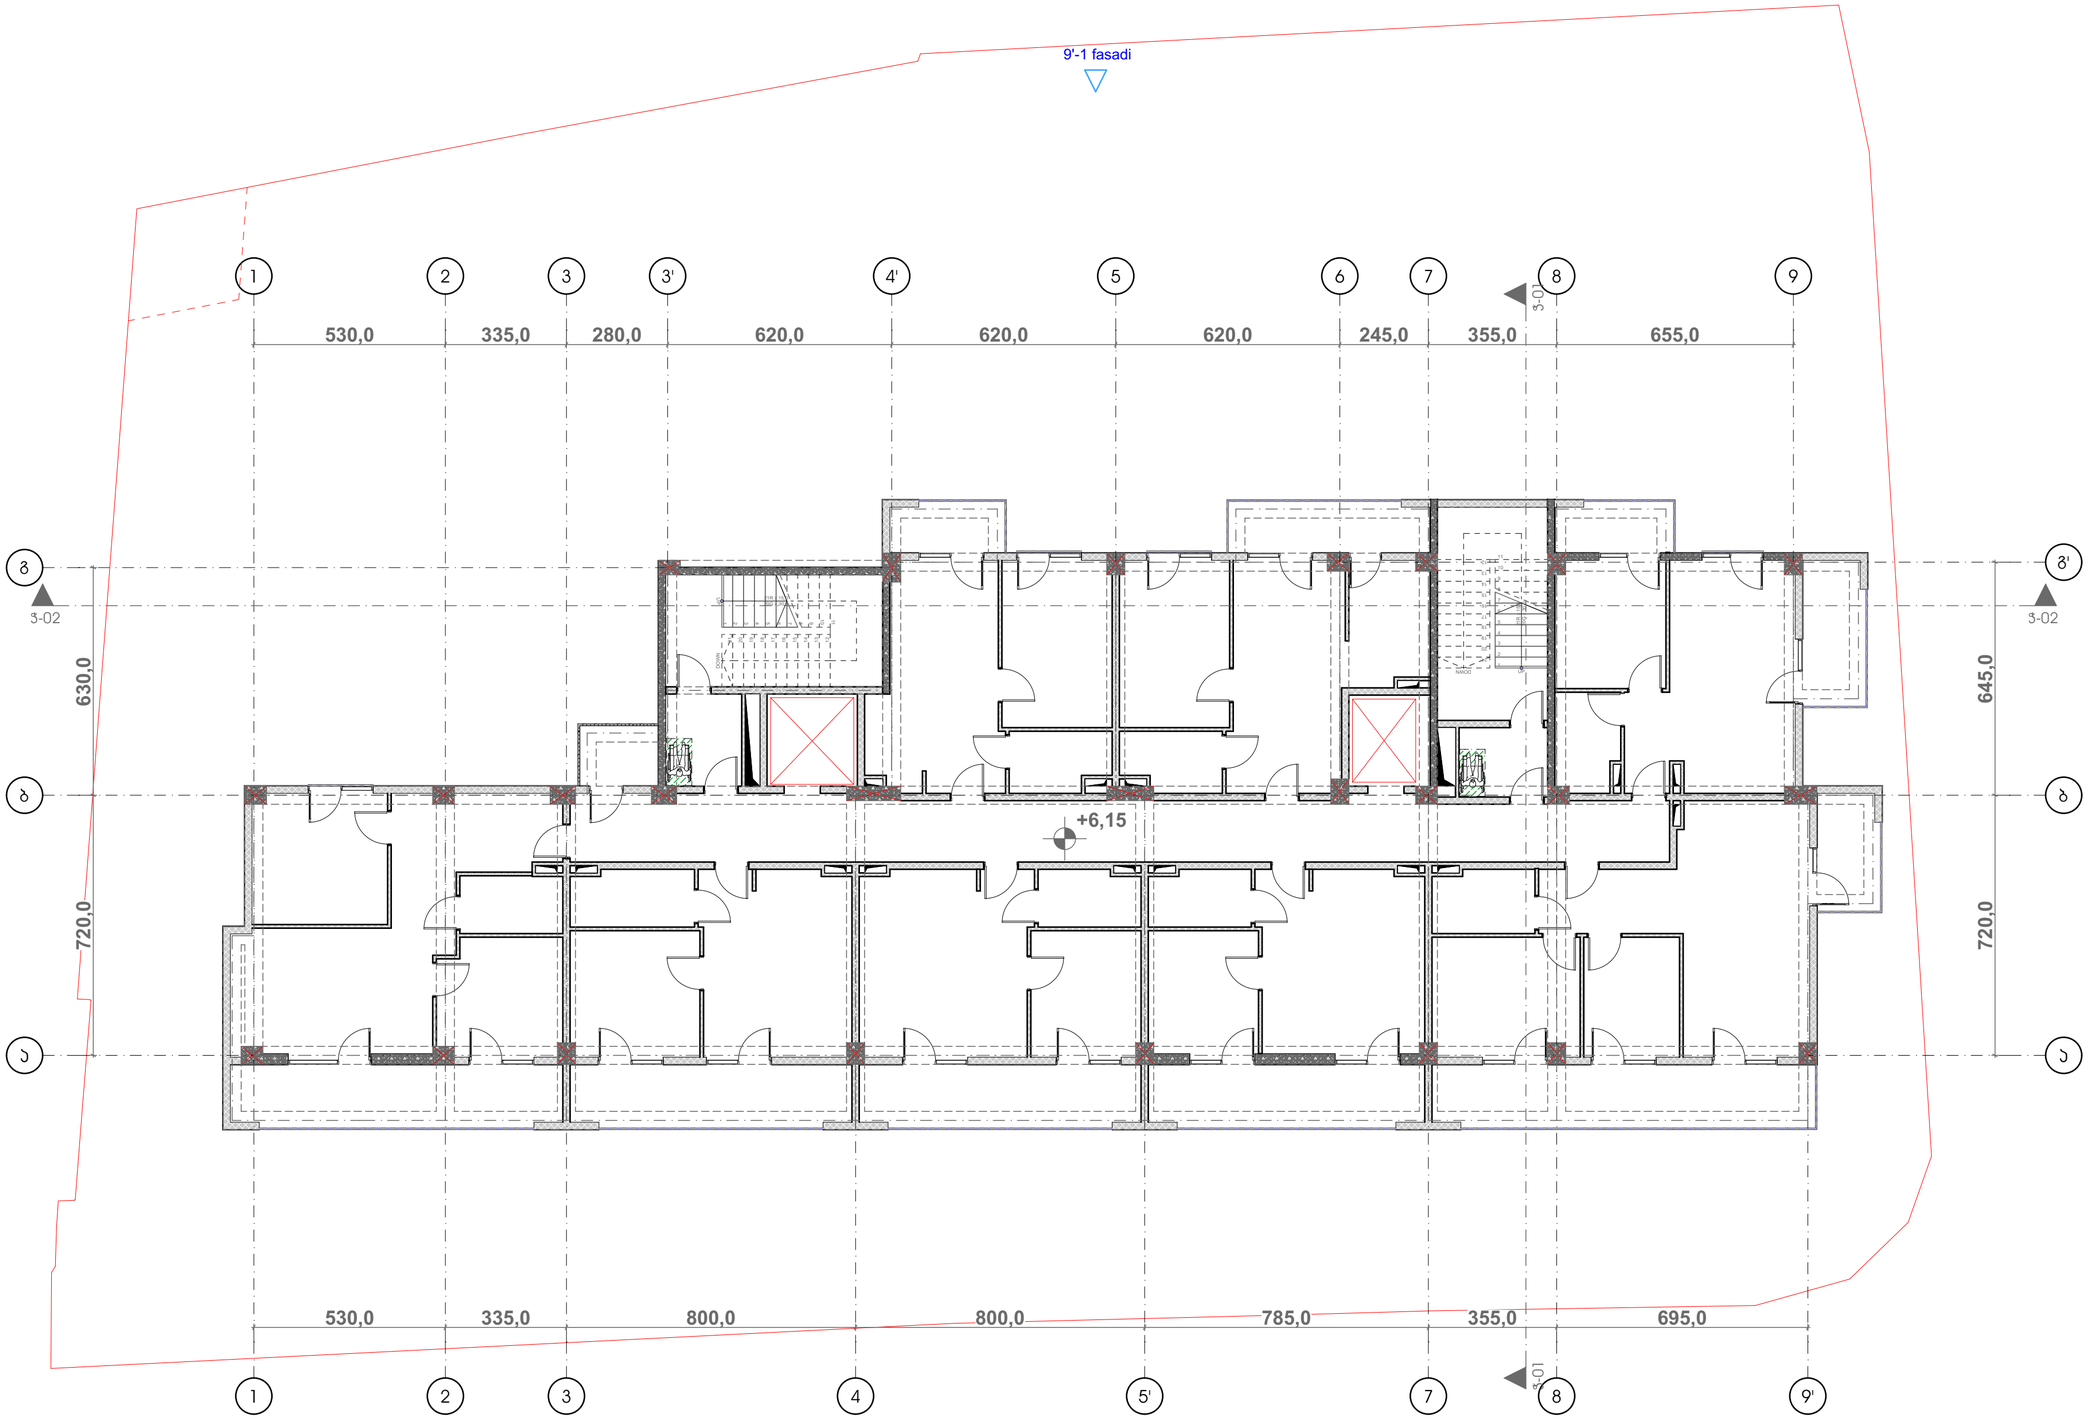

ორგანიზაცია
Company name

პროექტის დასახელება
Job Title

მრავალბინიანი საცხოვრებელი სახლი

მისამართი:
Address

საქართველო, ბათილისი,
ზერაბ და თეიმურაზ
ზალდასტანიშვილების ქუჩა №7

ს/ნ: 01.10.15.006.060

განმარტება:
Explication:

შენიშვნა:
Notes:

1. ნახაზზე ზომები მოცემულია სანტიმეტრებში.
2. ექსპლუატაციაში მიღებამდე პროექტში შესაძლებელია განხორციელდეს ცვლილებები.
3. ნახაზის ფრაგმენტის გამოყენება მესაკუთრის პროექტში მეთანხმებული უნდა იყოს პროექტის ავტორთან.

არქიტექტურული ნაწილი

პროექტის სტატუსი Drawing Status	თარიღი Date
სტადია პროექტი	2022/08/4

შემსრულებელი
performers

თანამდებობა	სახელი,გვარი	ხელმოწერა
პრ. ავტორი	ლ.ბაირაღმაშვილი	
პრ. ავტორი	ლ.დოლიძე	
არქიტექტორი		
არქიტექტორი		
პრაქტიკანტი		

ნახაზის დასახელება
Drawing title

+6.15 ნიშნულის გეგმა

ინდექსი № INDEX	ფურც. რაოდ. PAGES	ფურცლის ზომა
		A2

მასშტაბი
Drawing Scale
1:120

2022 წ

9'-1 fasadi

1 2 3 3' 4' 5 6 7 8 9

530,0 335,0 280,0 620,0 620,0 620,0 245,0 355,0 655,0

3-02

Ⴓ Ⴓ'

630,0 645,0

Ⴁ Ⴁ

+9,30

720,0 720,0

Ⴂ Ⴂ

530,0 335,0 800,0 800,0 785,0 355,0 695,0

5-01

1 2 3 4 5' 7 8 9'

ორგანიზაცია
Company name

პროექტის დასახელება
Job Title

მრავალბინიანი საცხოვრებელი სახლი

მისამართი:
Address

საქართველო, ბათილისი,
ზერაბ და თეიმურაზ
ზალდასტანიშვილების ქუჩა №7

ს/ნ: 01.10.15.006.060

განმარტება:
Explication:

შენიშვნა:
Notes:

1. ნახაზზე ზომები მოცემულია სანტიმეტრებში.
2. ეძისტორაბაციამდე მიღებამდე პროექტში შესაძლებელია განხორციელდეს ცვლილებები.
3. ნახაზის ყველა ცვლილება მშენებლობის პროცესში მეთანხმებული უნდა იყოს პროექტის ავტორთან.

არქიტექტურული ნაწილი

პროექტის სტატუსი Drawing Status	თარიღი Date
სტადია პროექტი	2022/08/4

შემსრულებლები
performers

თანამდებობა	სახელი,გვარი	ხელმოწერა
პრ. ავტორი	დ.გაირაბეთილი	
პრ. ავტორი	ლ.დოლიძე	
არქიტექტორი		
არქიტექტორი		
ვიზუალიზაცია		


ნახაზის დასახელება
Drawing title

+9.30 ნიშნულის გეგმა

ინდექსი № INDEX	ფურც. რაოდ. PAGES	ფურცლის ზომა
		A2

მასშტაბი
Drawing Scale
1:120

2022 წ

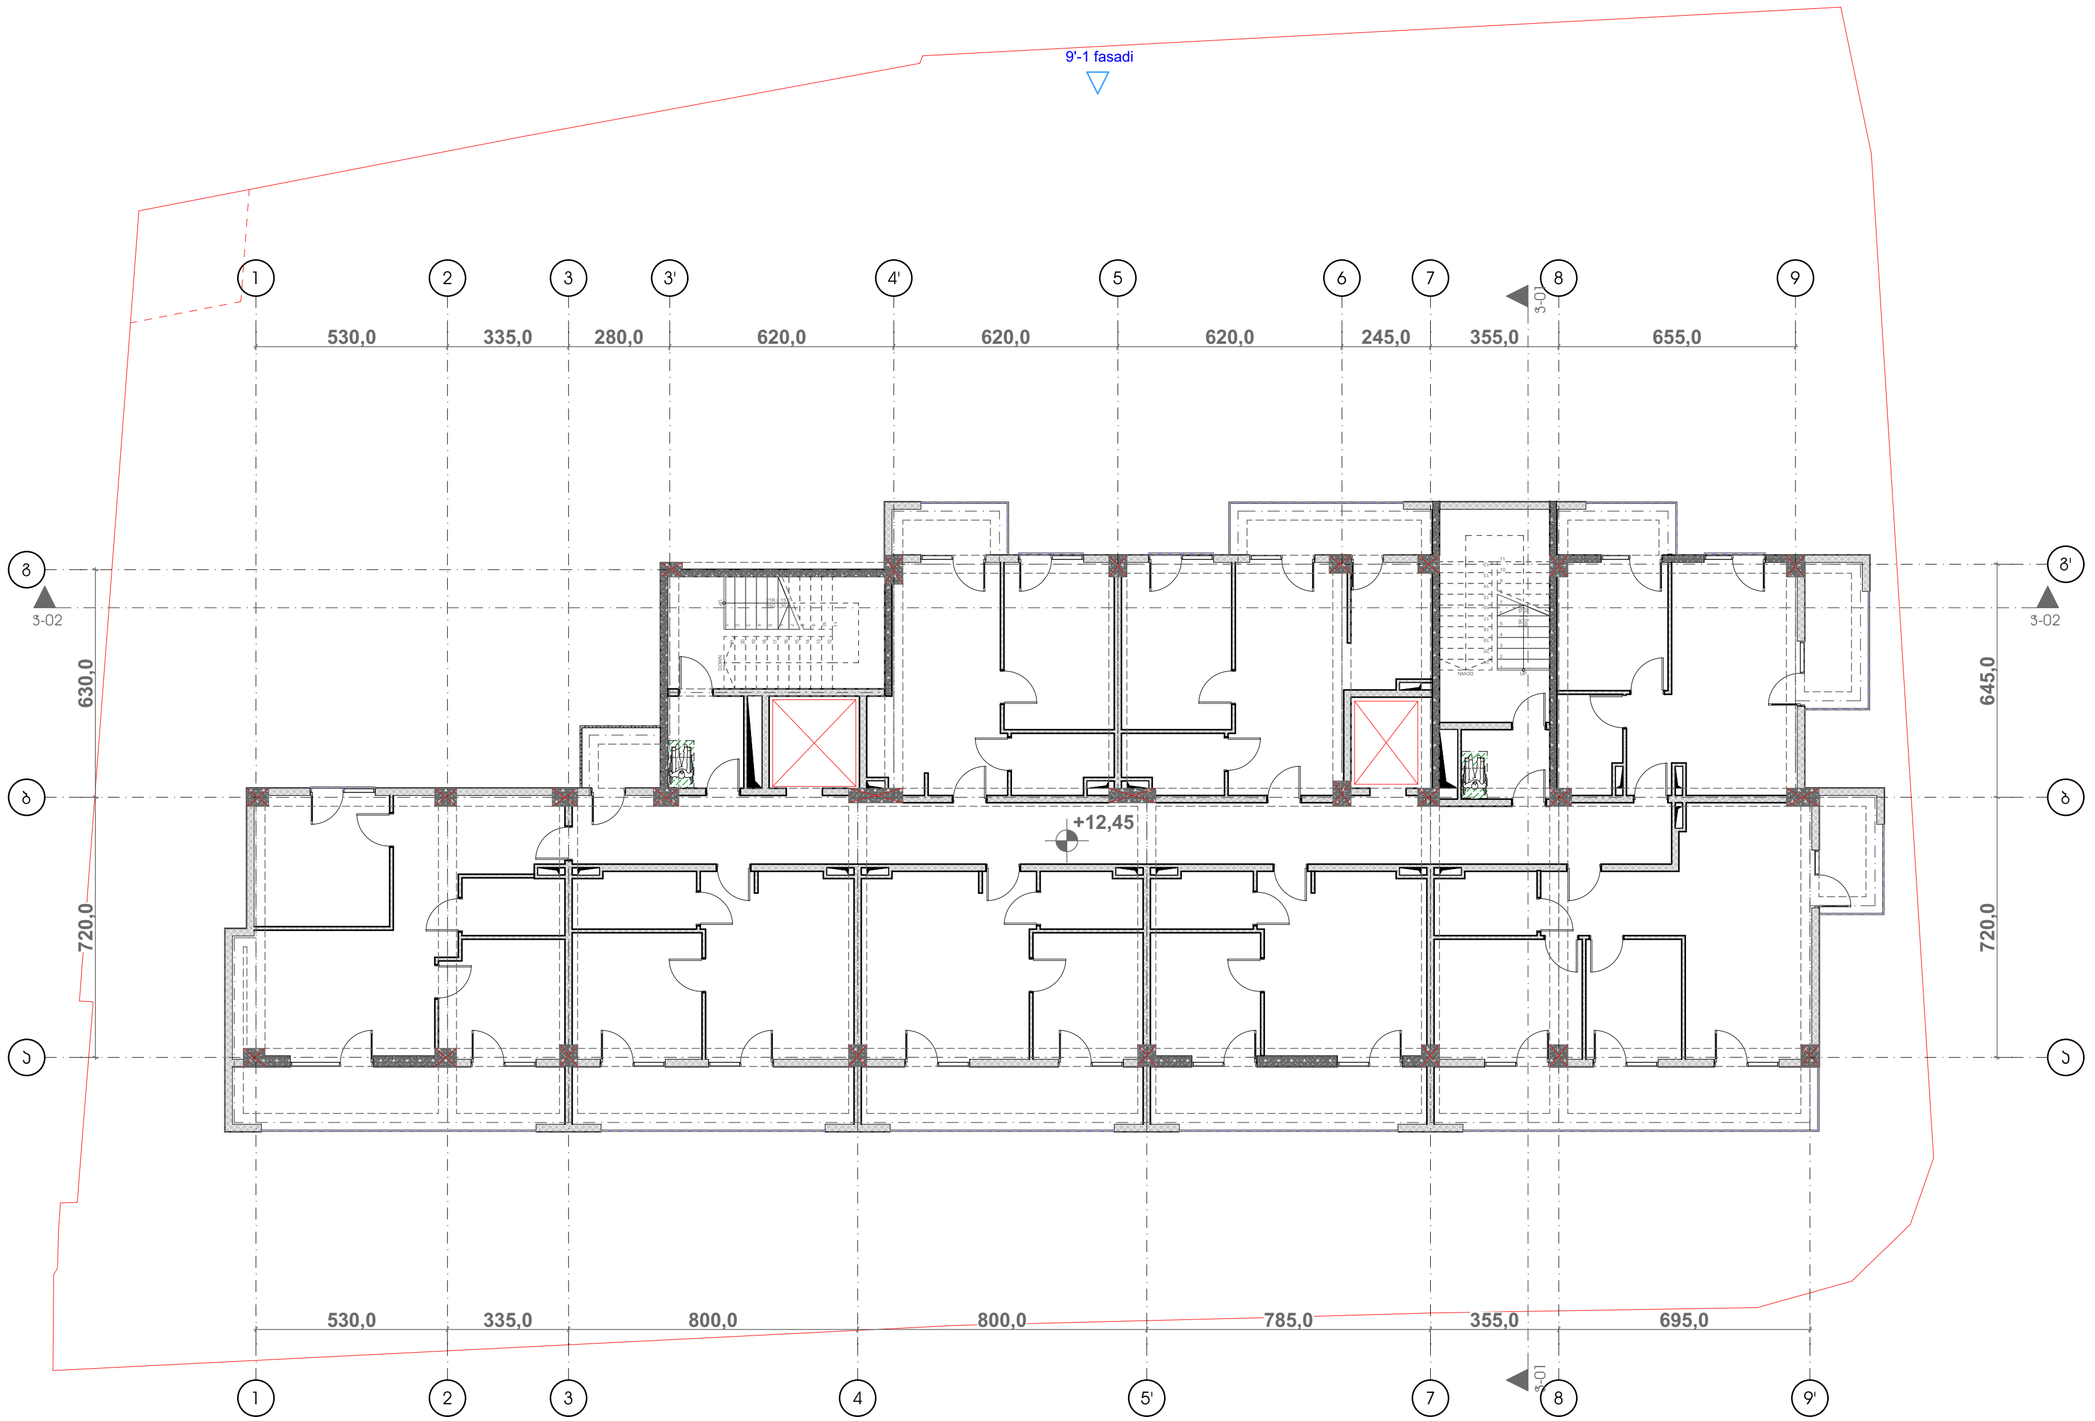

ორგანიზაცია
Company name

პროექტის დასახელება
Job Title

მრავალბინიანი საცხოვრებელი სახლი

მისამართი:
Address

საქართველო, ბილისი,
ზერაბ და თეიმურაზ
ზალდასტანიშვილების ქუჩა №7

ს/ბ: 01.10.15.006.060

განმარტება:
Explication:

შენიშვნა:
Notes:

1. ნახაზზე ზომები მოცემულია სანტიმეტრებში.
2. ქსკლორატანიში მილებამდე პროექტში შესაძლებელია განხორციელდეს ცვლილებები.
3. ნახაზის ყველა ცვლილება ავტორობის პროექტში შეთანხმებული უნდა იყოს პროექტის ავტორთან.

არქიტექტურული ნაწილი

პროექტის სტადია Drawing Status	თარიღი Date
სტადია პროექტი	2022/08/4

შემსრულებელი
performers

თანამდებობა	სახელი,გვარი	ხელმოწერა
არ. ავტორი	დ.ბაირამაშვილი	
არ. ავტორი	ლ.ლილოლიძე	
არქიტექტორი		
არქიტექტორი		
ვიზუალიზაცია		


ნახაზის დასახელება
Drawing title

+12.45 ნიშნულის გეგმა

ინდექსი № INDEX	ფურც. რაოდ. PAGES	ფურცლის ზომა
		A2

მასშტაბი
Drawing Scale
1:120

2022 წ

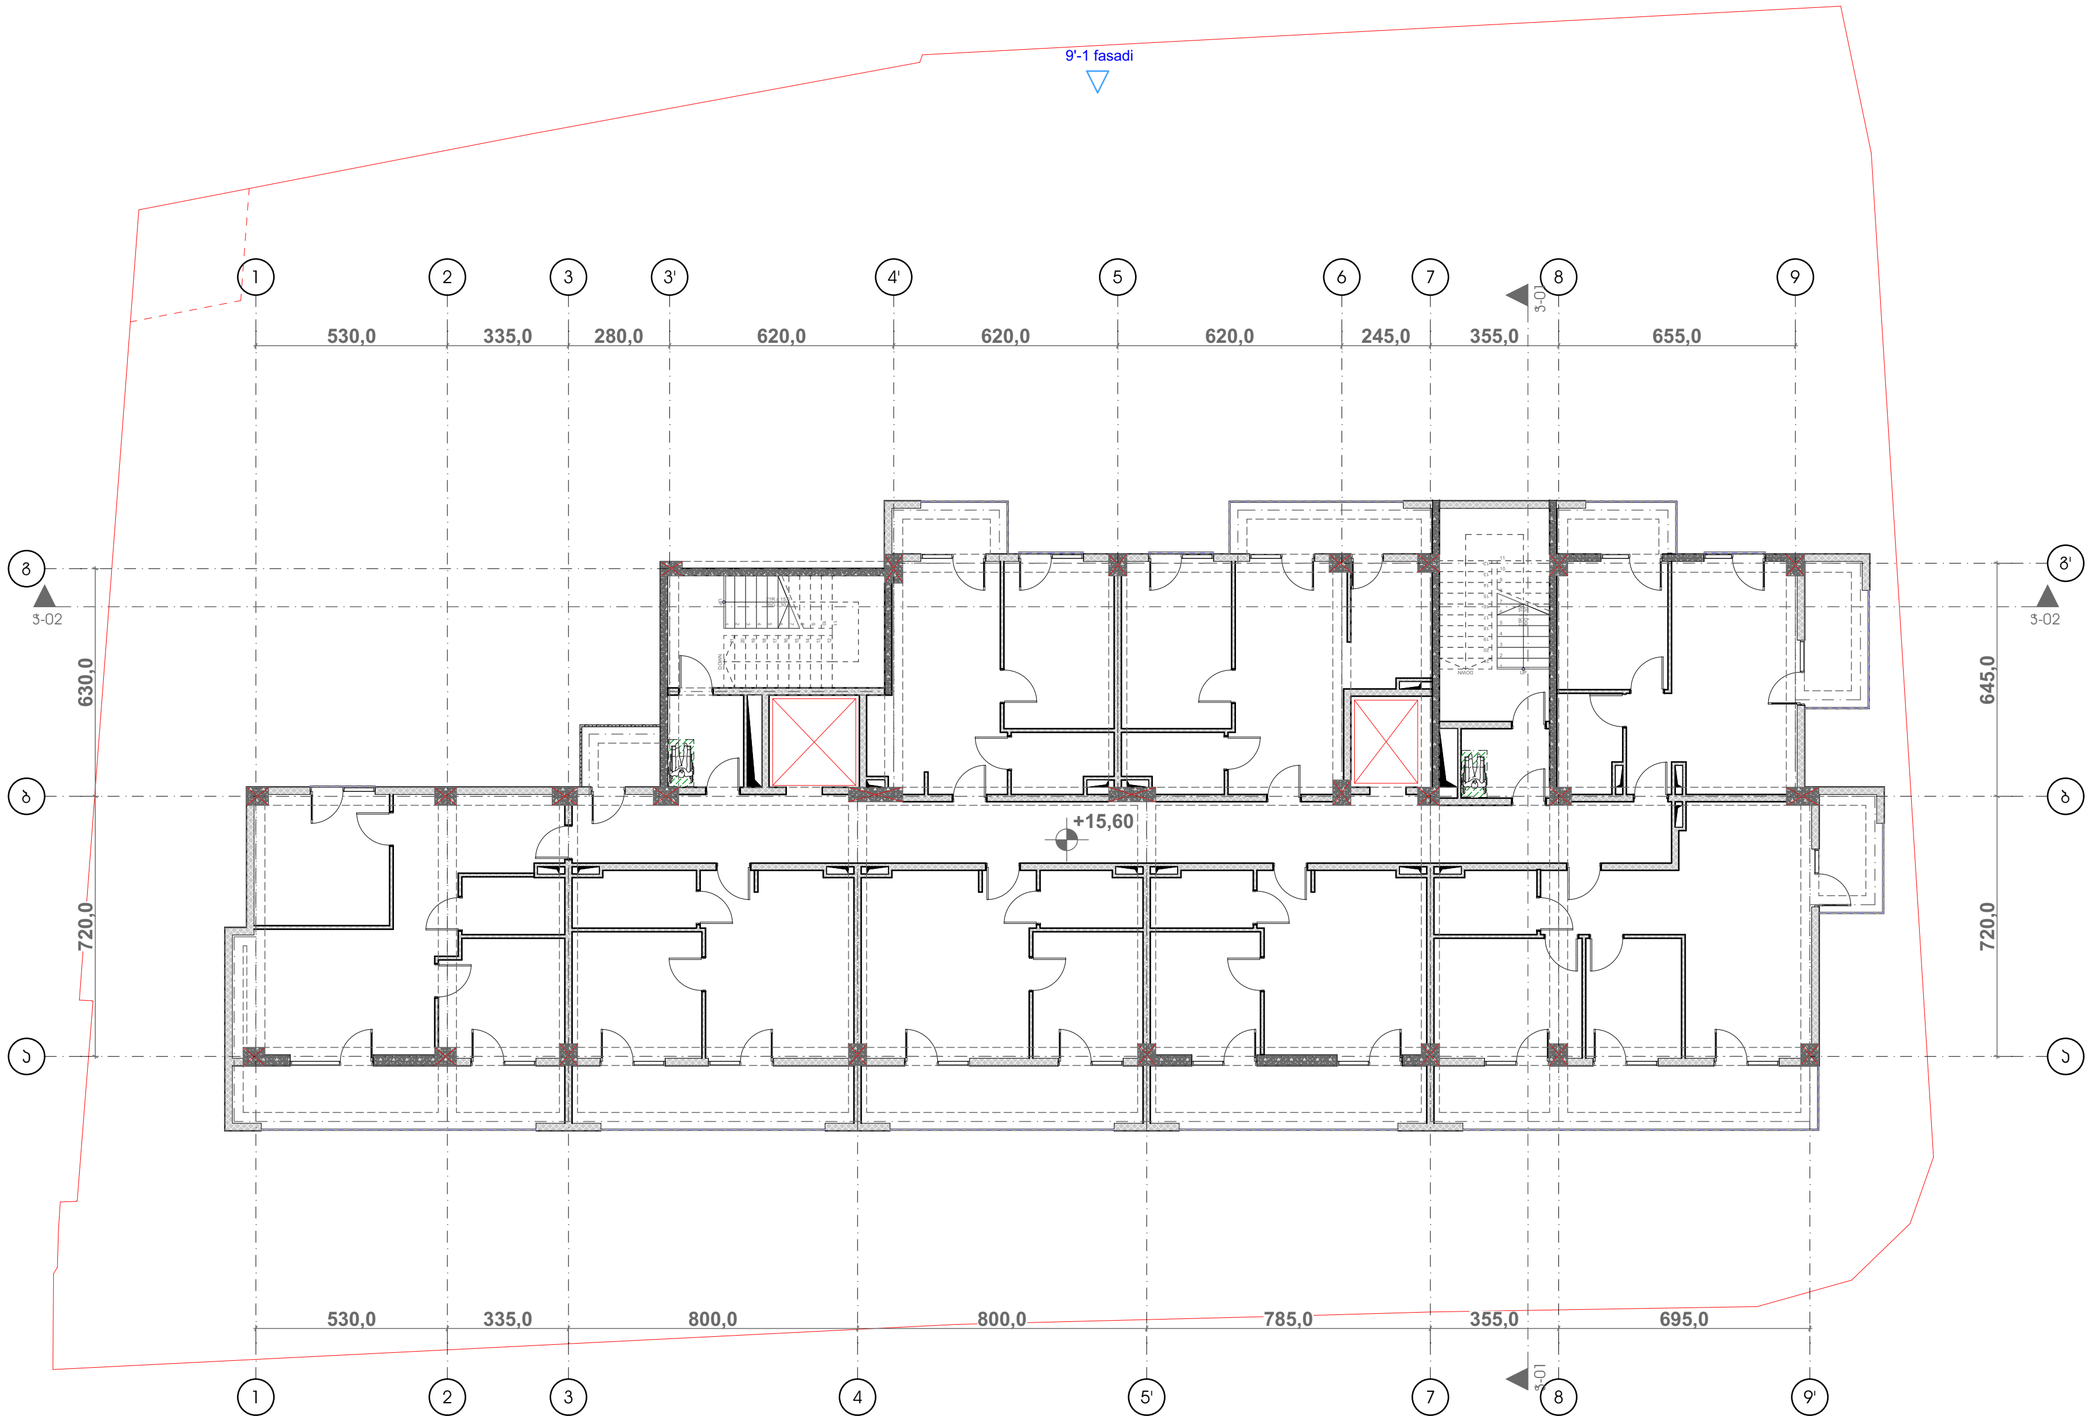

ორგანიზაცია
Company name

პროექტის დასახელება
Job Title

მრავალბინიანი საცხოვრებელი სახლი

მისამართი:
Address

საქართველო, ბილისი,
ზერაბ და თეიმურაზ
ზალდასტანიშვილების ქუჩა №7

ს/ნ: 01.10.15.006.060

განმარტება:
Explication:

შენიშვნა:
Notes:

1. ნახაზზე ზომები მოცემულია სანიმუშერებში.
2. ექსპლოატაციაში მიღებამდე პროექტში შესაძლებელია განხორციელდეს ცვლილებები.
3. ნახაზის ყველა ცვლილება მშენებლობის პროცესში მეთანხმებული უნდა იყოს პროექტის ავტორთან.

არქიტექტურული ნაწილი

პროექტის სტადია Drawing Status	თარიღი Date
სტადია პროექტი	2022/08/4

შემსრულებელი
performers

თანამდებობა	სახელი.გვარი	ხელმოწერა
პრ. ავტორი	დ.ბაირამაშვილი	
პრ. ავტორი	ლ.დოლიძე	
არქიტექტორი		
არქიტექტორი		
ვიზუალიზაცია		


ნახაზის დასახელება
Drawing title

+15.60 ნიშნულის გეგმა

ინდექსი № INDEX	ფურც. რაოდ. PAGES	ფურცლის ზომა
		A2

მასშტაბი
Drawing Scale
1:120

2022 წ

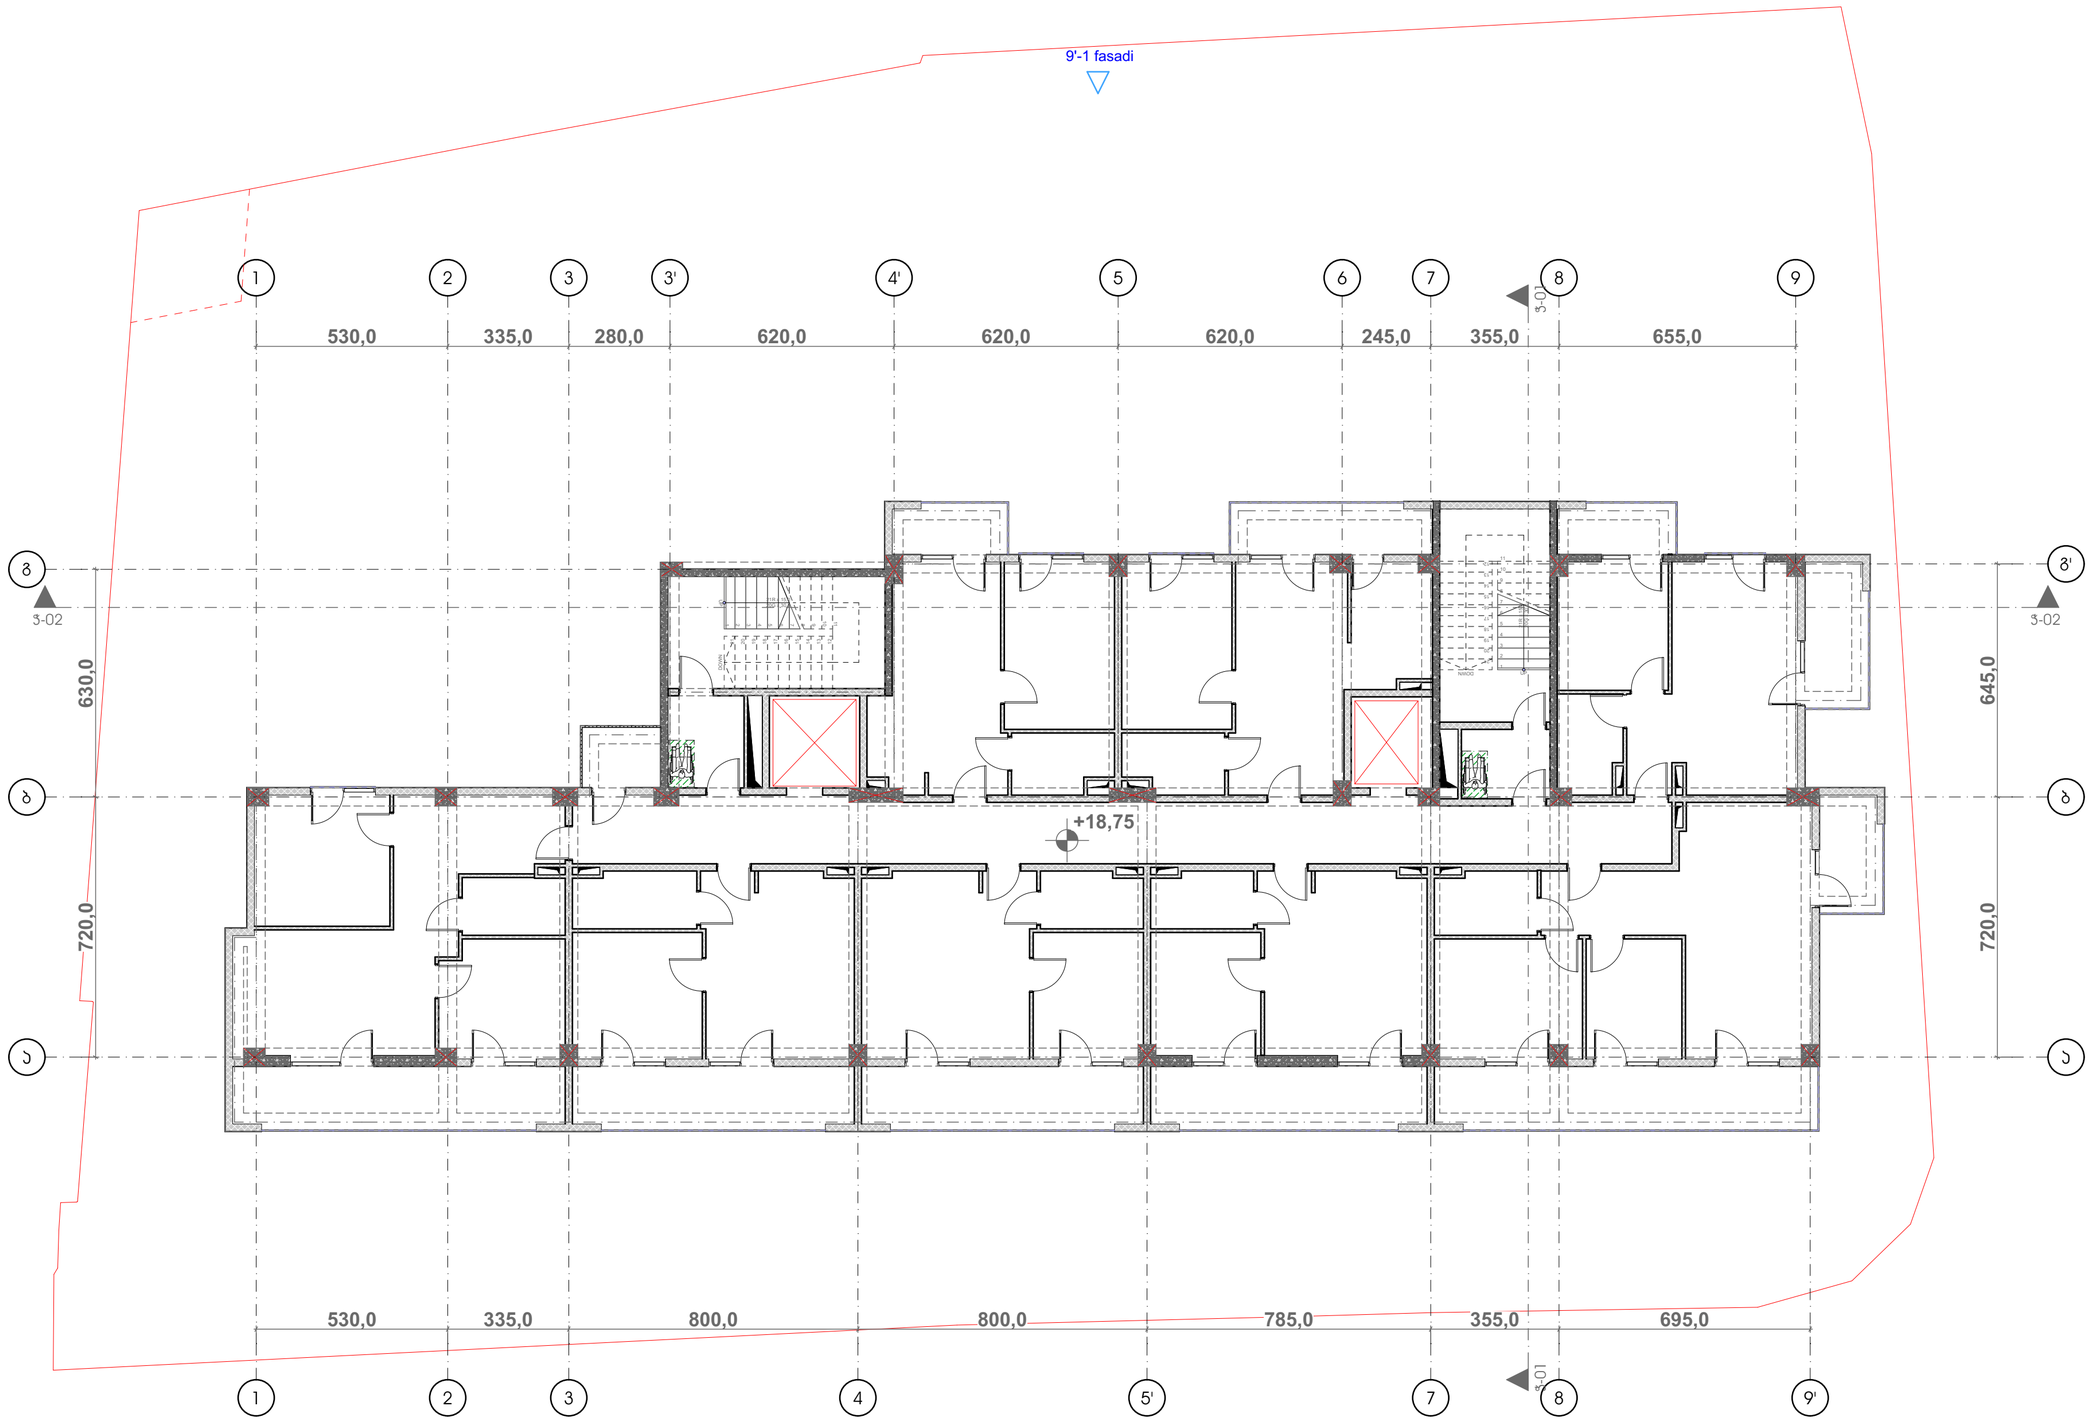

ორგანიზაცია
Company name

პროექტის დასახელება
Job Title

მრავალბინიანი საცხოვრებელი სახლი

მისამართი:
Address

საქართველო, ბათილისი,
ზერაბ და თეიმურაზ
ზალდასტანიშვილების ქუჩა №7

ს/ს: 01.10.15.006.060

განმარტება:
Explication:

შენიშვნა:
Notes:

1. ნახაზზე ზომები მოცემულია სანიმუშოდ.
2. პასპორტიზაციამდე მიწებამდე პროექტში შესაძლებელია განხორციელდეს ცვლილებები.
3. ნახაზის ყველა ცვლილება მშენებლობის პროცესში შეთანხმებული უნდა იყოს პროექტის ავტორთან.

არქიტექტურული ნაწილი

პროექტის სტადია Drawing Status	თარიღი Date
სტადია პროექტი	2022/08/4

შემსრულებლები performers

თანამდებობა	სახელი,გვარი	ხელმოწერა
პრ. ავტორი	დ.ბერიკაშვილი	
პრ. ავტორი	ლ.დოლიძე	
არქიტექტორი		
არქიტექტორი		
ვიზუალიზაცია		


ნახაზის დასახელება
Drawing title

+18.75 ნიშნულის გეგმა

ინდექსი № INDEX	ფურც. რაოდ. PAGES	ფურცლის ზომა
		A2

მასშტაბი
Drawing Scale
1:120

2022 წ

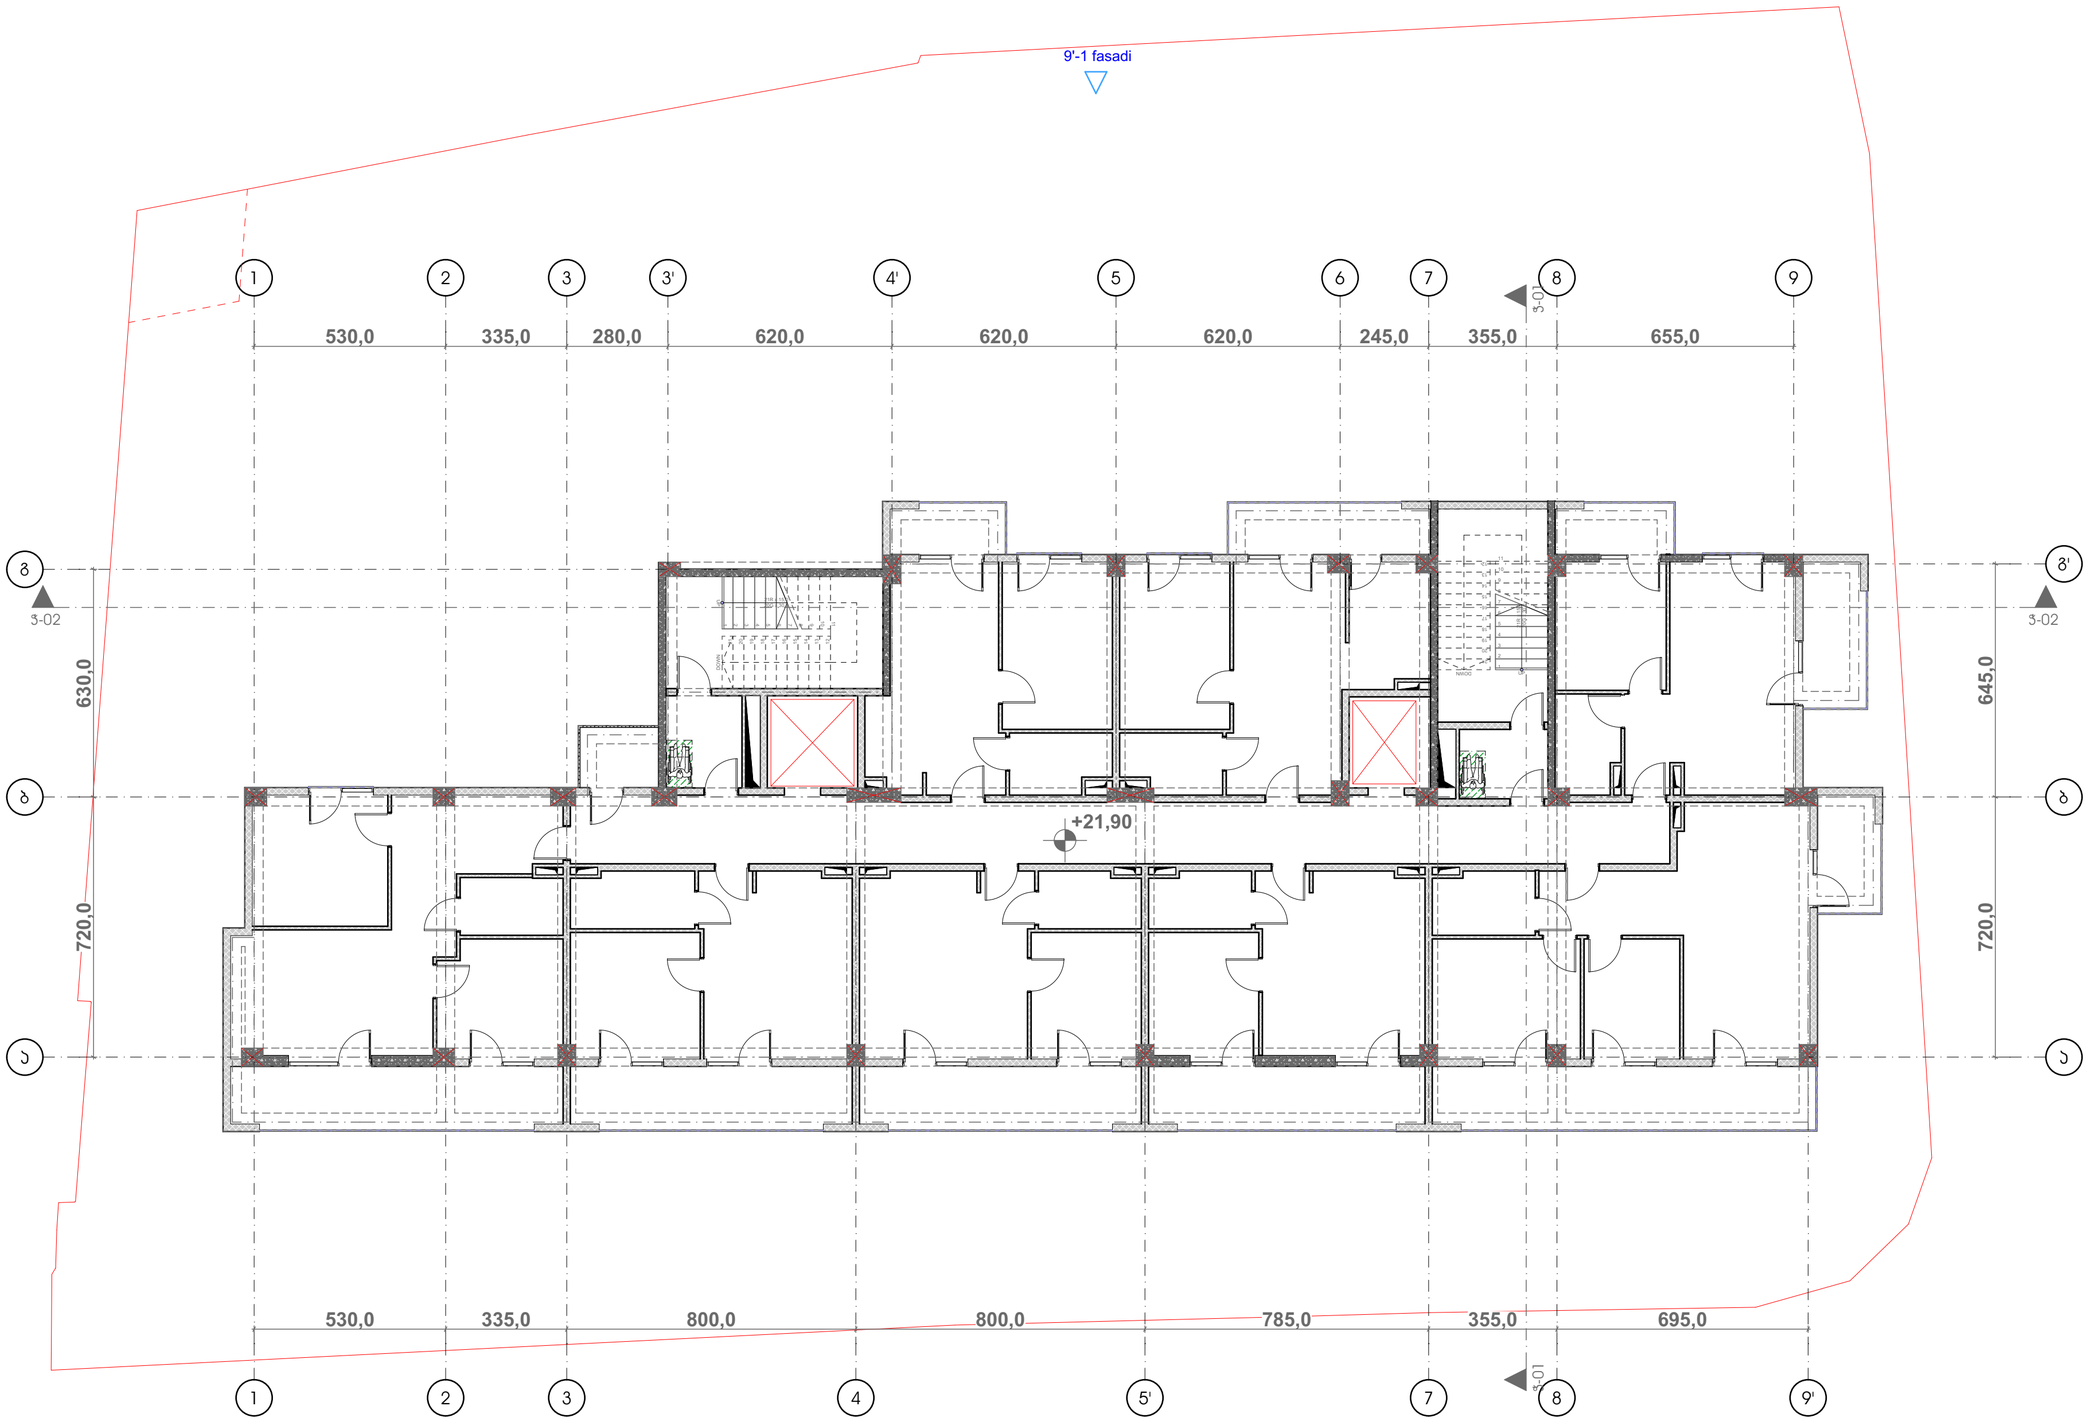

ორგანიზაცია
Company name

პროექტის დასახელება
Job Title

მრავალბინიანი საცხოვრებელი სახლი

მისამართი:
Address

საქართველო, ბათილისი,
ზერაბ და თეიმურაზ
ზალდასტანიშვილების ქუჩა №7

ს/ნ: 01.10.15.006.060

განმარტება:
Explication:

შენიშვნა:
Notes:

1. ნახაზზე ზომები მოცემულია სანიმუშოდ.
2. პასპორტიზაციამდე მიწებამდე პროექტში შესაძლებელია განხორციელდეს ცვლილებები.
3. ნახაზის ყველა ცვლილება მშენებლობის პროცესში შეთანხმებული უნდა იყოს პროექტის ავტორთან.

არქიტექტურული ნაწილი

პროექტის სტადია Drawing Status	შეს. თარიღი Date
სტადია პროექტი	2022/08/4

შემსრულებლები performers

თანამდებობა	სახელი,გვარი	ხელმოწერა
პრ. ავტორი	დ.ბერიკაშვილი	
პრ. ავტორი	ლ.დოლიძე	
არქიტექტორი		
არქიტექტორი		
ვიზუალიზაცია		


ნახაზის დასახელება
Drawing title

+21.90 ნიშნულის გეგმა

ინდექსი № INDEX	ფურც. რაოდ. PAGES	ფურცლის ზომა
		A2

მასშტაბი
Drawing Scale
1:120

2022 წ

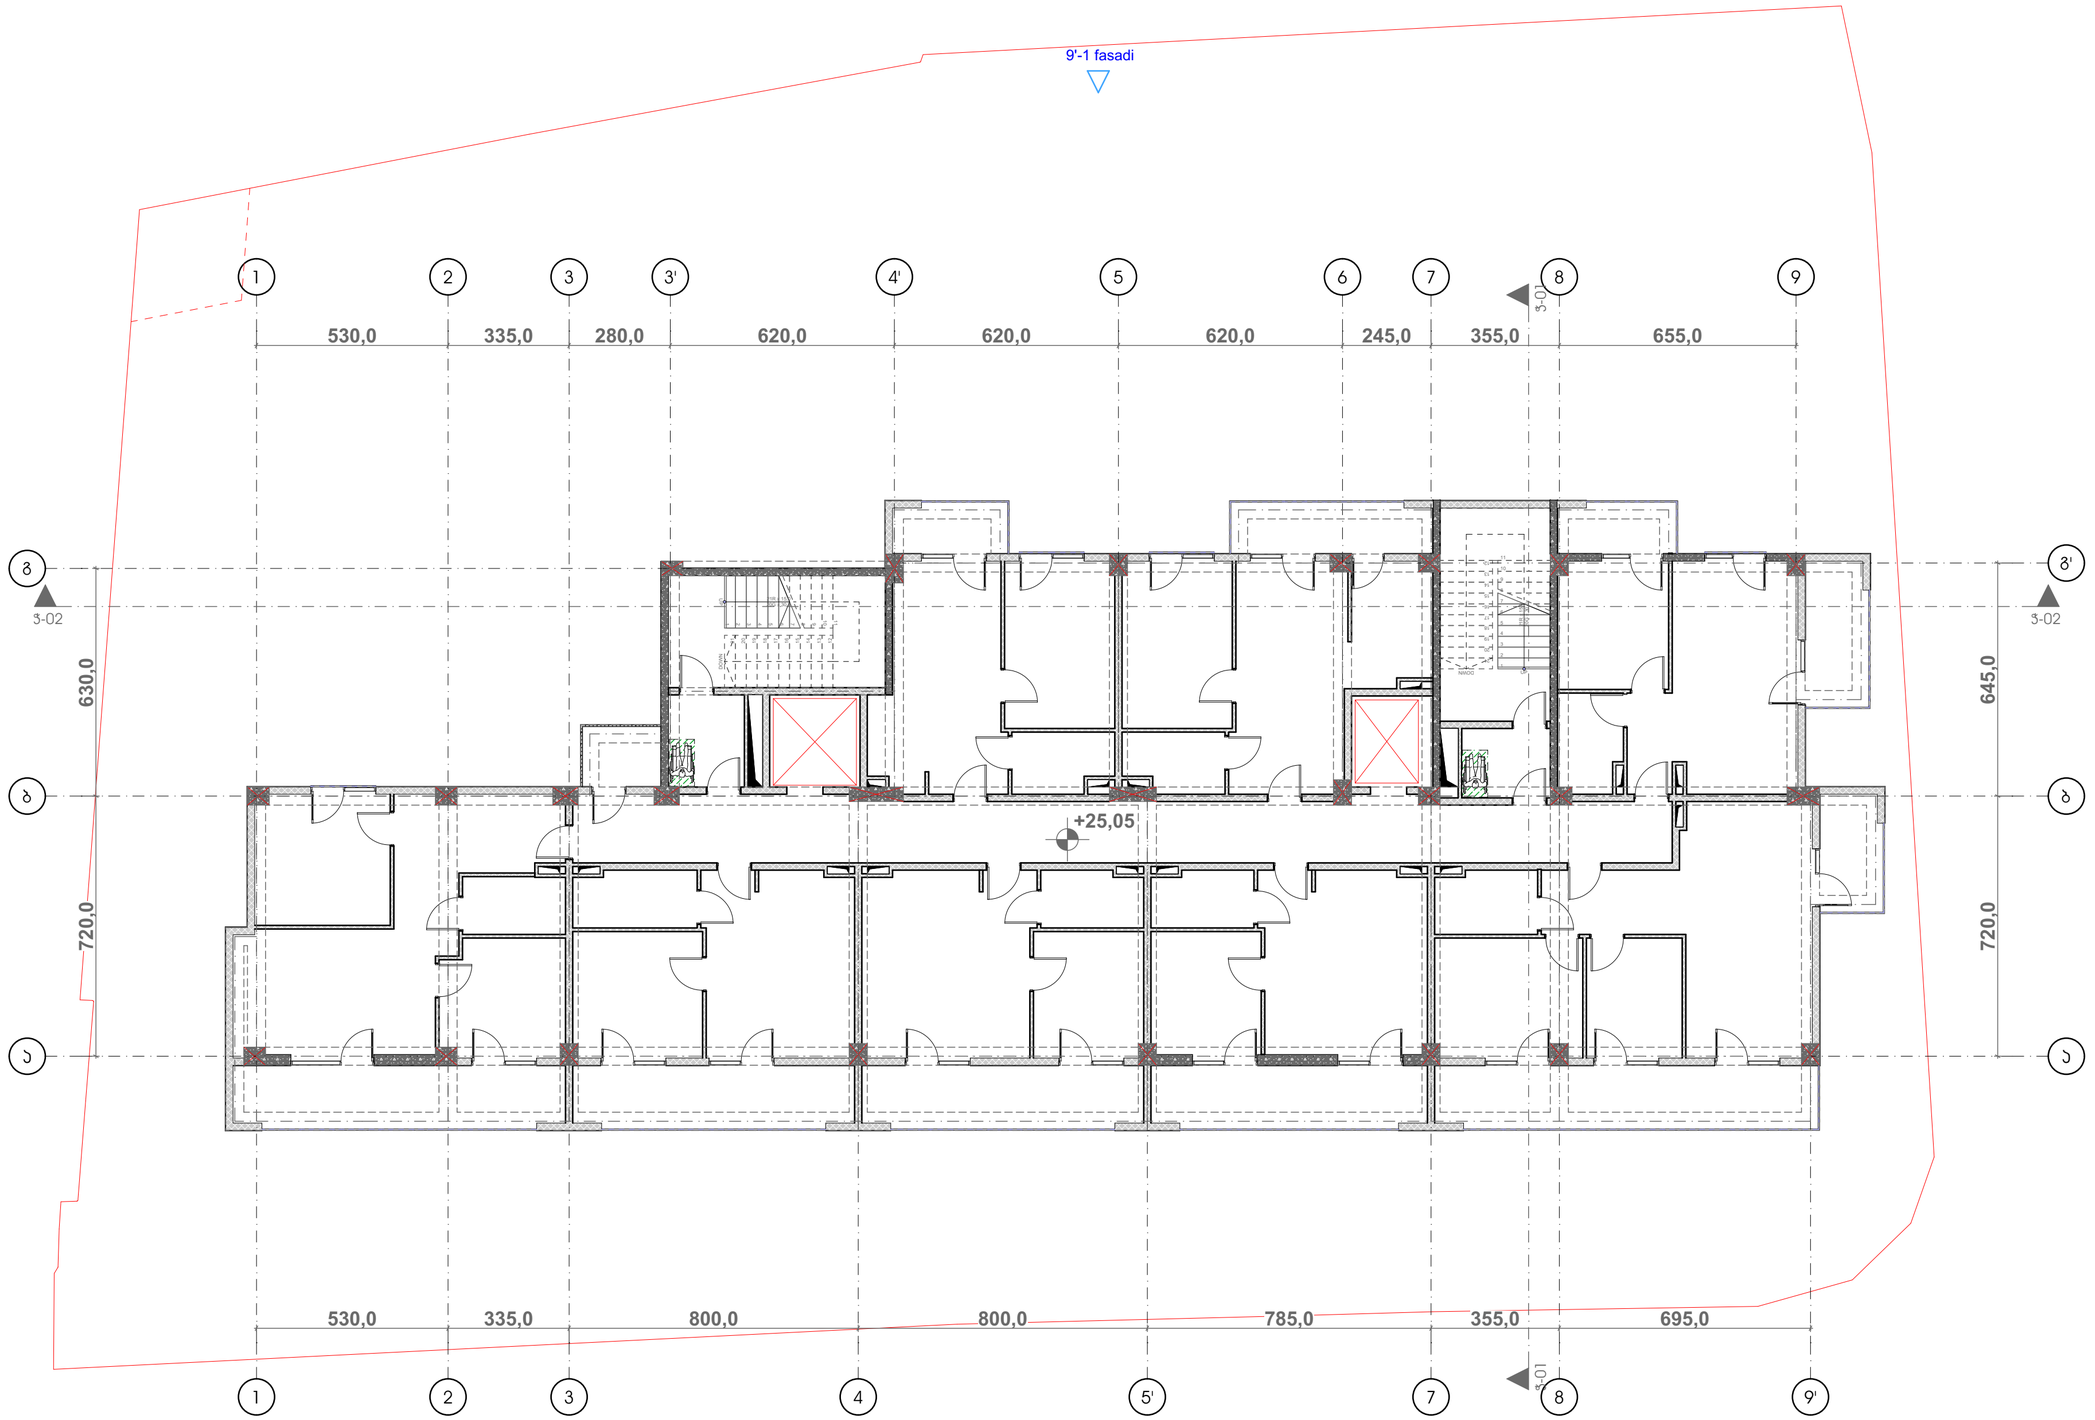

ორგანიზაცია
Company name

პროექტის დასახელება
Job Title

მრავალბინიანი საცხოვრებელი სახლი

მისამართი:
Address

საქართველო, ბათილისი,
ზერაბ და თეიმურაზ
ზალდასტანიშვილების ქუჩა №7

ს/ნ: 01.10.15.006.060

განმარტება:
Explication:

შენიშვნა:
Notes:

1. ნახაზზე ზომები მოცემულია სანიმუშერებში.
2. ესკალატორებისთვის მიღებამდე პროექტში შესაძლებელია განხორციელდეს ცვლილებები.
3. ნახაზის ყველა ცვლილება შეთანხმებული უნდა იყოს პროექტის ავტორთან.

არქიტექტურული ნაწილი

პროექტის სტატუსი Drawing Status	შეს. თარიღი Date
სტადია პროექტი	2022/08/4

შემსრულებლები
performers

თანამდებობა	სახელი,გვარი	ხელმოწერა
პრ. ავტორი	დ.ბაირაღდაშვილი	
პრ. ავტორი	ლ.დოლიძე	
არქიტექტორი		
არქიტექტორი		
ვიზუალიზაცია		


ნახაზის დასახელება
Drawing title

+25.05 ნიშნულის გეგმა

ინდექსი № INDEX	ფურც. რაოდ. PAGES	ფურცლის ზომა
		A2

მასშტაბი
Drawing Scale
1:120

2022 წ

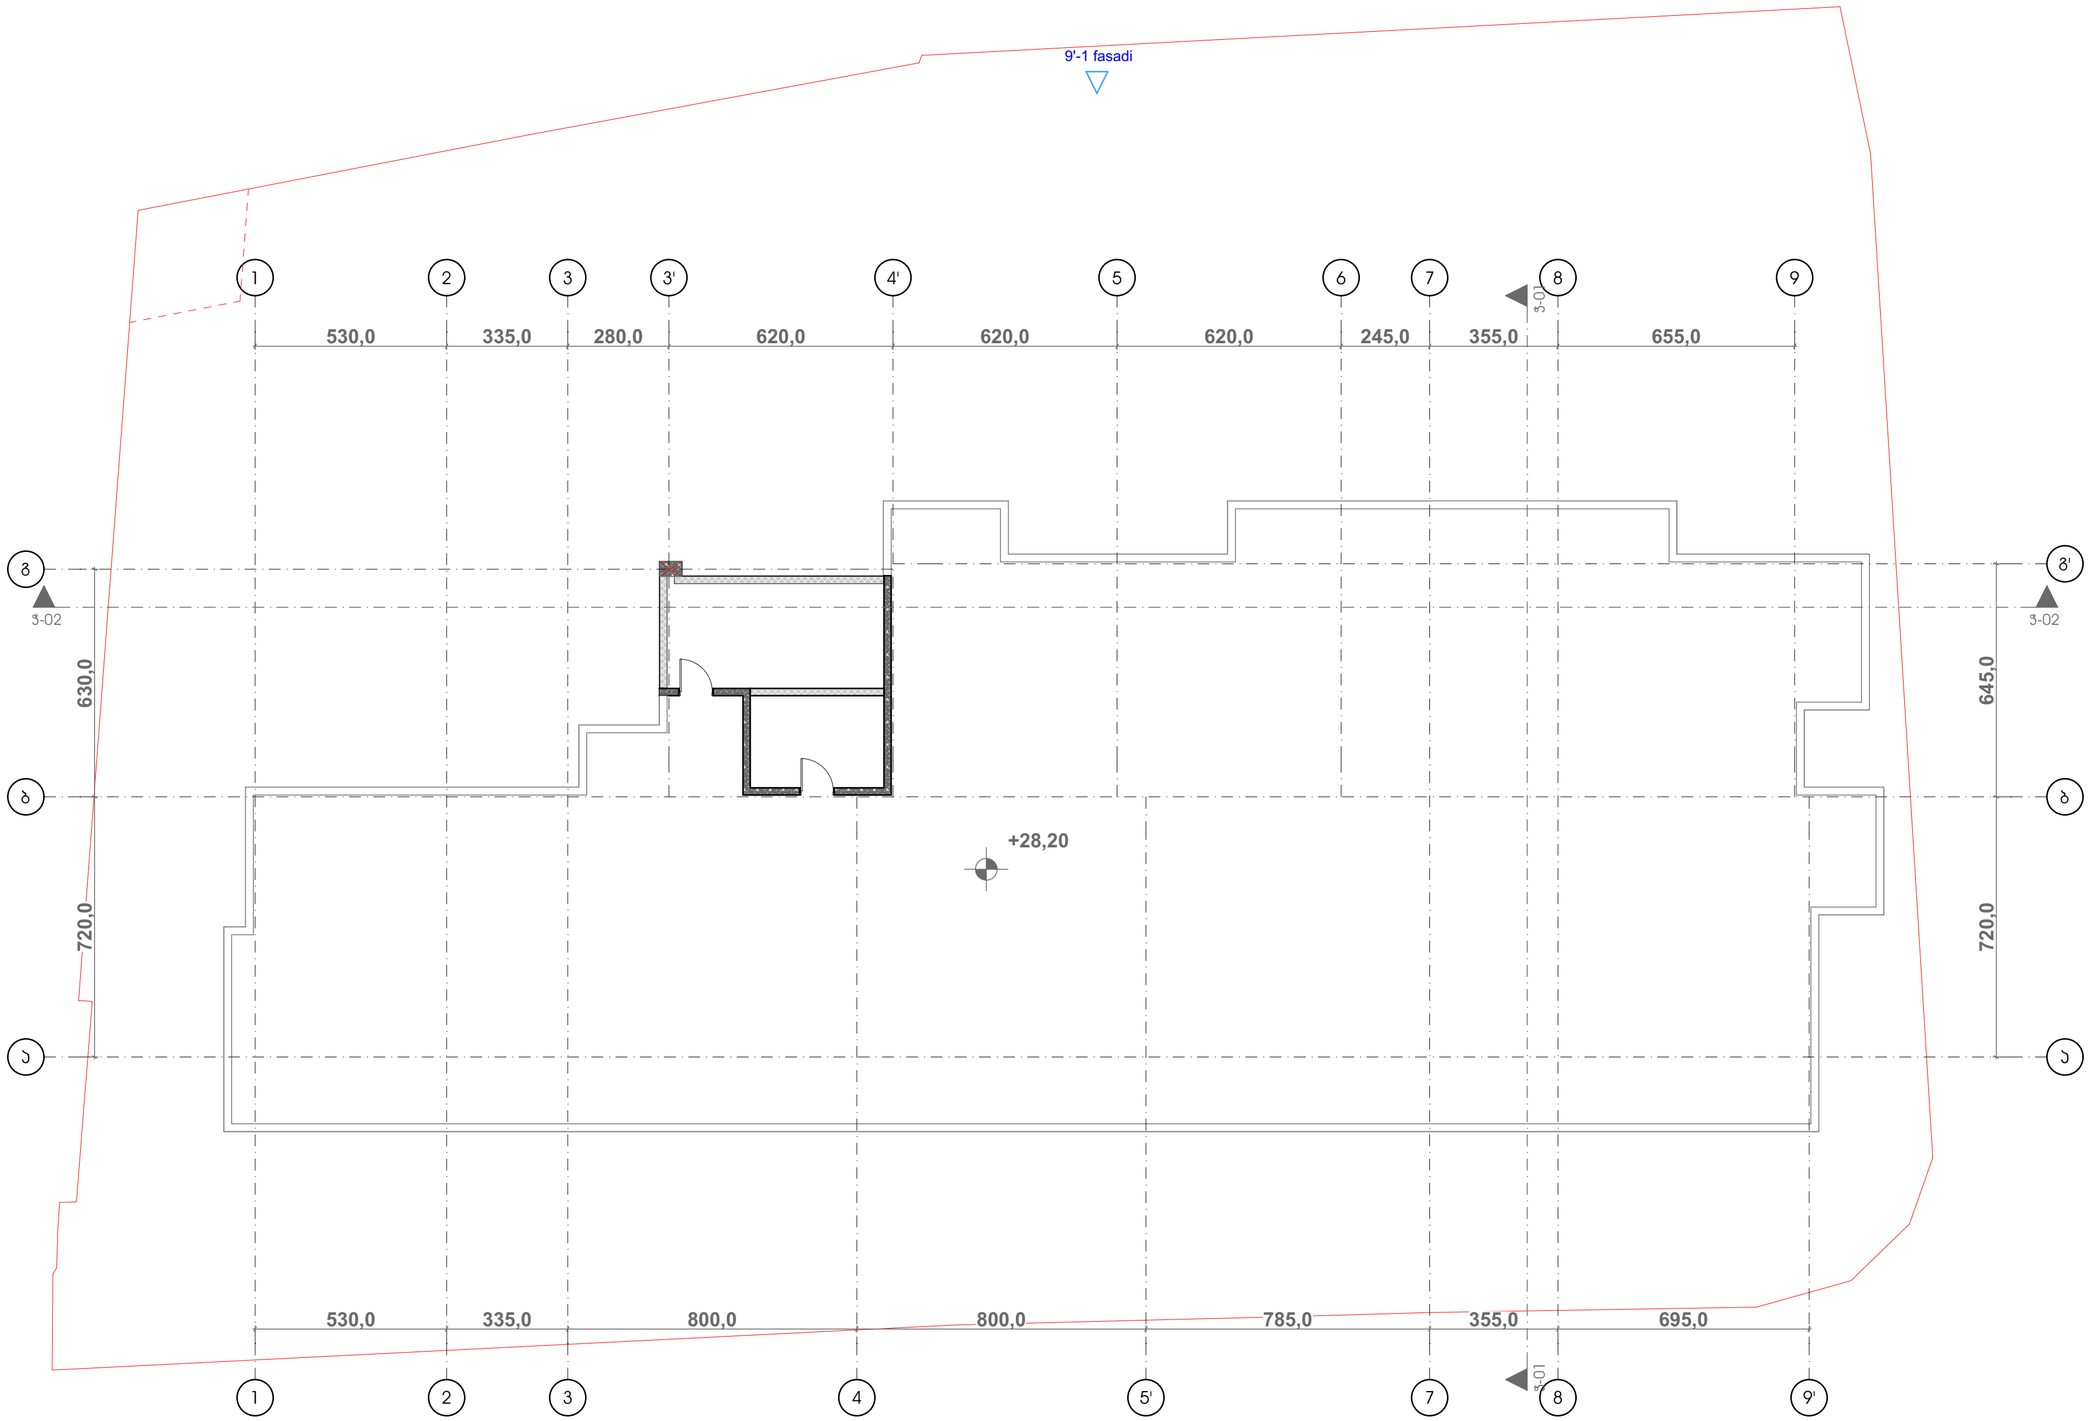

ორგანიზაცია
Company name

პროექტის დასახელება
Job Title

მრავალბინიანი საცხოვრებელი სახლი

მისამართი:
Address

საქართველო, ბაილისი,
ზერაბ და თეიმურაზ
ზალდასტანიშვილების ქუჩა №7

ს/ს: 01.10.15.006.060

განმარტება:
Explication:

შენიშვნა:
Notes:

1. ნახაზზე ზომები მოცემულია სანიმეტრებში.
2. პასპორტიზაციამდე მიღებამდე პროექტში შესაძლებელია განხორციელდეს ცვლილებები.
3. ნახაზის ყველა ცვლილება მშენებლობის პროცესში შეთანხმებული უნდა იყოს პროექტის ავტორთან.

არქიტექტურული ნაწილი

პროექტის სტატუსი Drawing Status	შეს. თარიღი Date
სტადია პროექტი	2022/08/4

შემსრულებლები
performers:

თანამდებობა	სახელი,გვარი	ხელმოწერა
არ. ავტორი	დ.ბაირამაშვილი	
არ. ავტორი	ლ.დოლიძე	
არქიტექტორი		
არქიტექტორი		
ვიზუალიზაცია		

ნახაზის დასახელება
Drawing title

+28.20 ნიშნულის გეგმა

ინდექსი № INDEX	ფურც. რაოდ. PAGES	ფურცლების ზომა
		A2

მასშტაბი
Drawing Scale
1:120

2022 წ