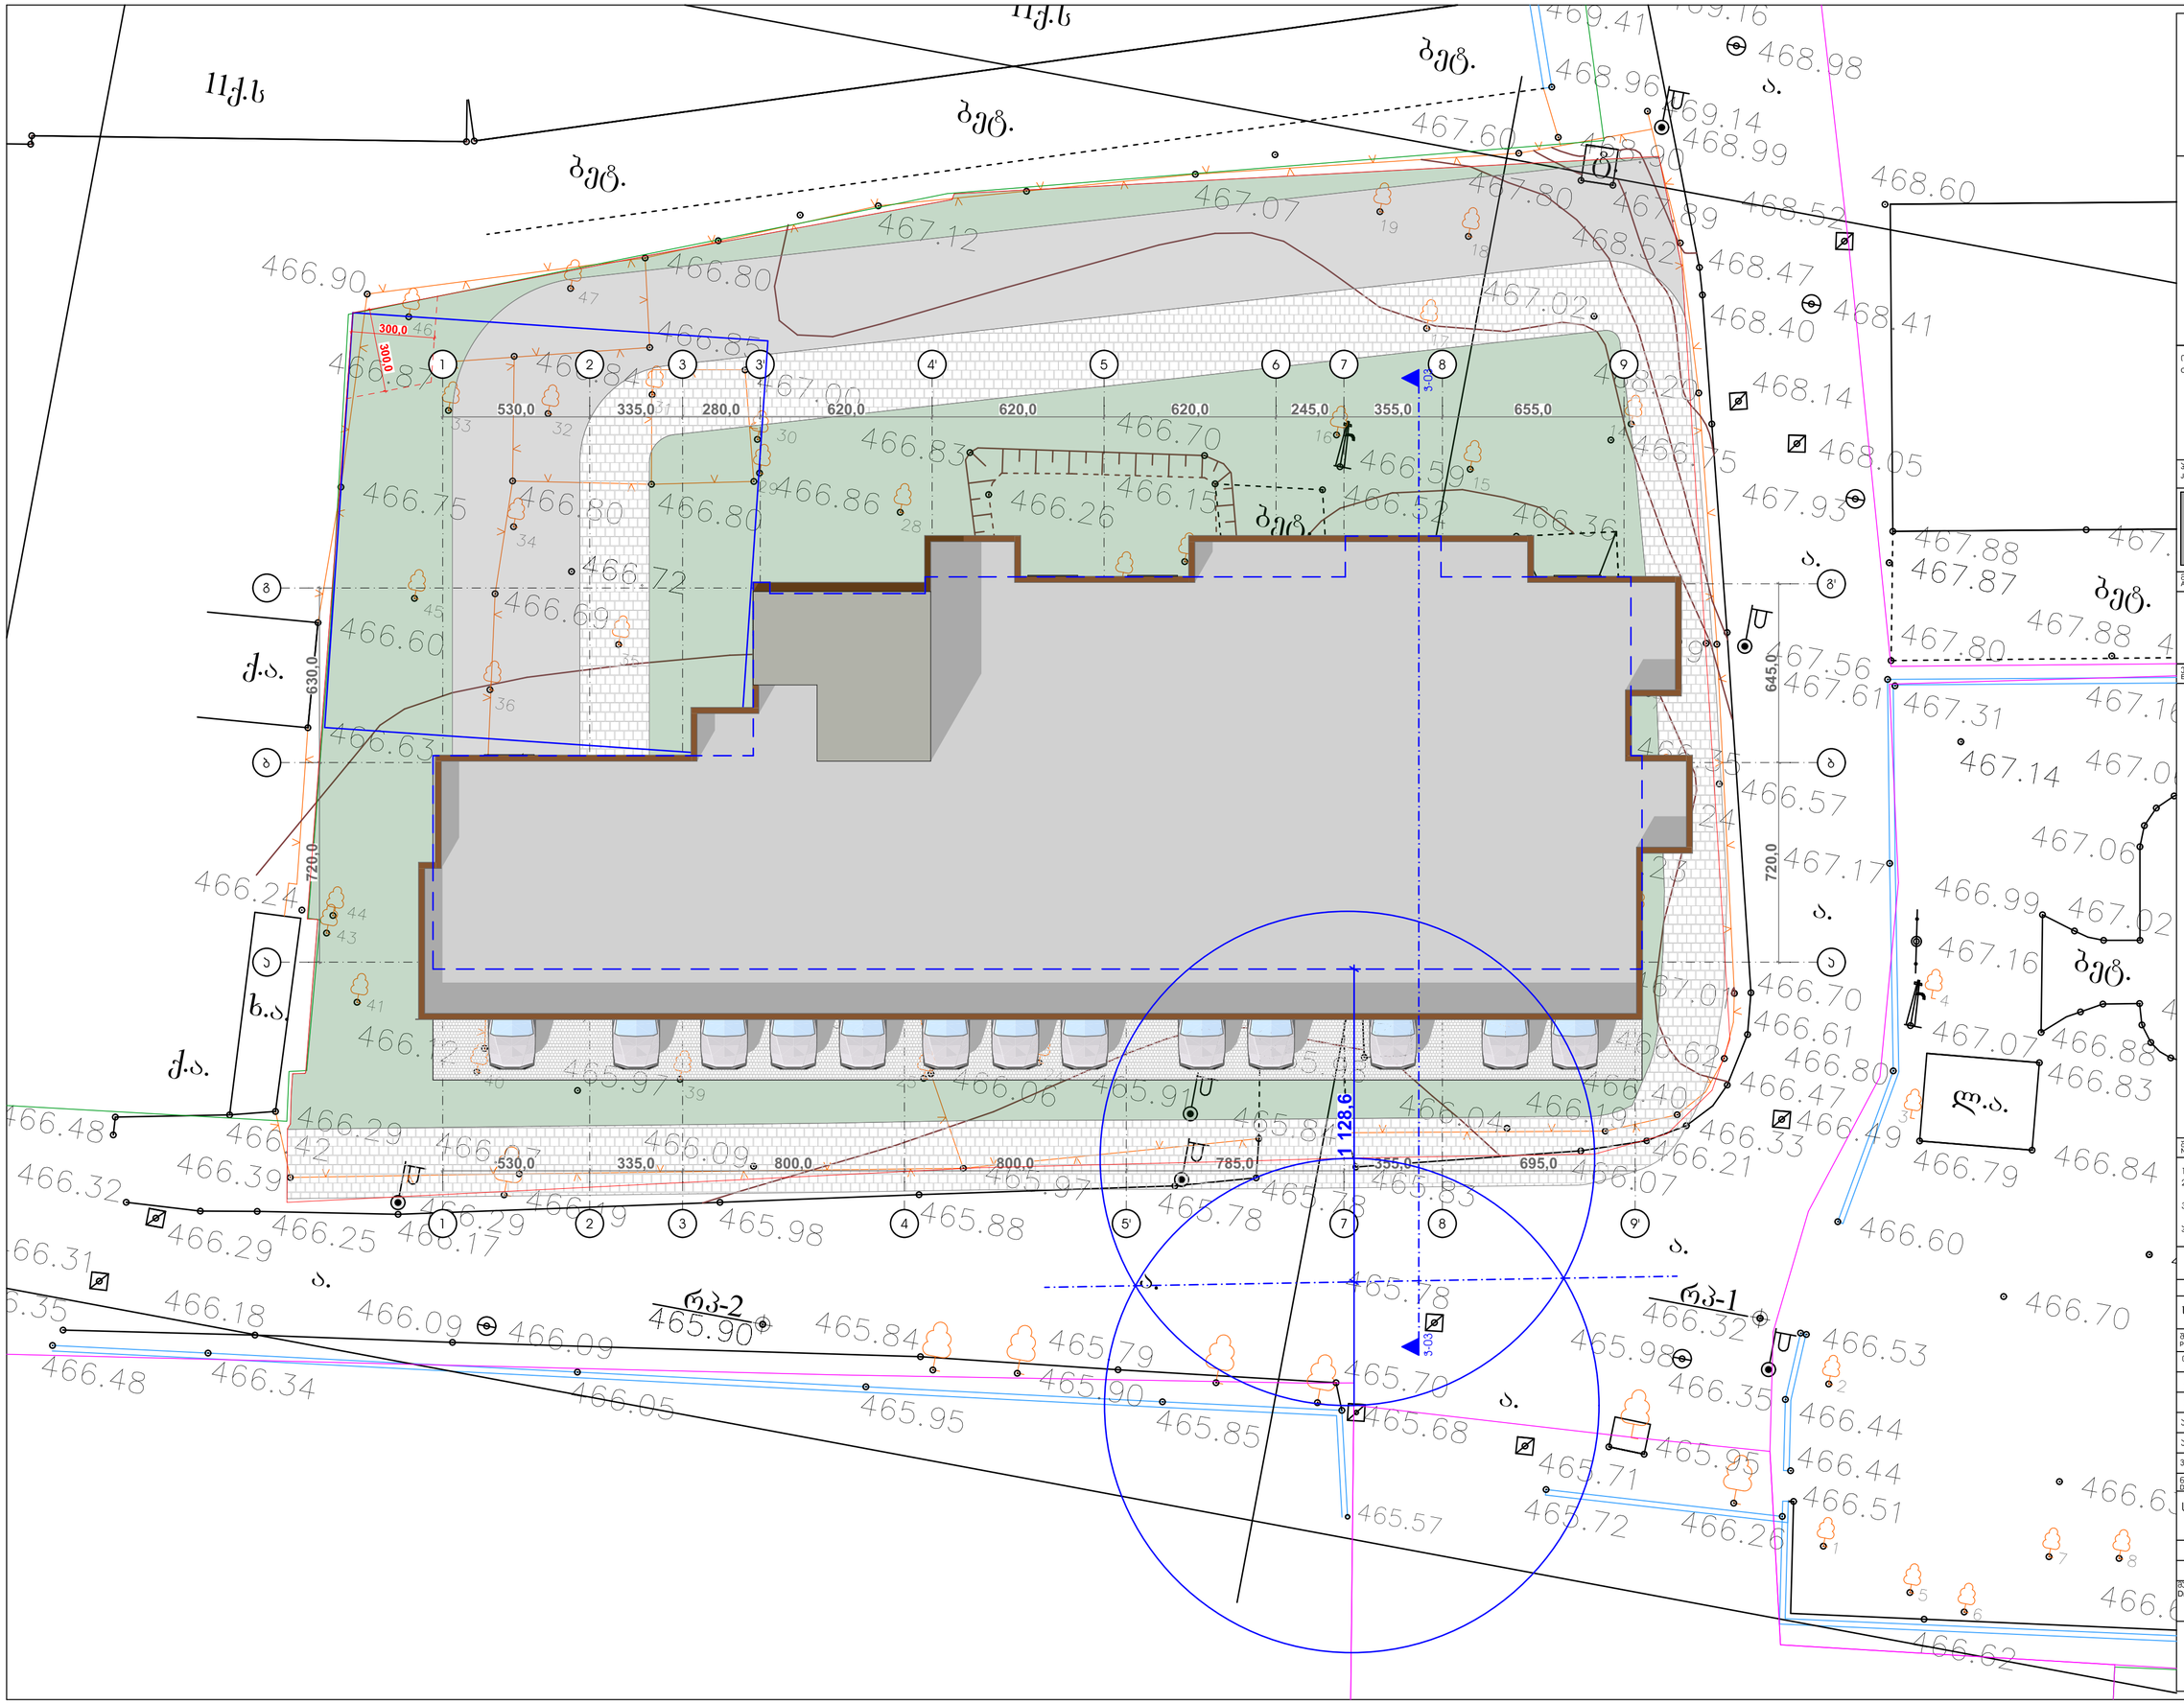

ორგანიზაცა
Company name

პროექტის დასახელება
Job Title

მრავალბინიანი საცხოვრებელი სახლი

მისამართი:
Address

საქართველო, ტბილისი, ზურაბ და თეიმურაზ ზალდასტანიშვილების ქუჩა №7

ს/ა: 01.10.15.006.060

ექსპლიკაცია:
Explication:

შენიშვნა:
Notes:

1. ნახაზზე ზომები მოცემულია სანტიმეტრებში.
2. ექსპლოატაციაში მიღებამდე პროექტში შესაძლებელია განხორციელდეს ცვლილებები.
3. ნახაზის ყველა ცვლილება მიენებლობის პროცესში მეთანხმებელი უნდა იყოს პროექტის აგტორთან.

არქიტექტურული ნაწილი

პროექტის სტატუსი Drawing Status	შეს. თარიღი Date
სტადია პროექტი	2022/08/4

შემსრულებლები
performers

თანამდებობა	სახელი.გვარი	ხელმოწერა
პრ. აგტორი	დ.ბაირამაშვილი	
პრ. აგტორი	ლ.დოლიძე	
არქიტექტორი		
არქიტექტორი		
ვიზუალიზაცია		

ნახაზის დასახელება
Drawing title

სიმაღლის განსაზღვრის გენ-გეგმა

ინდექსი № INDEX	ფურც. რაოდ. PAGES	ფურცელის ზომა

მასშტაბი
Drawing Scale
1:150

A2

2022 წ

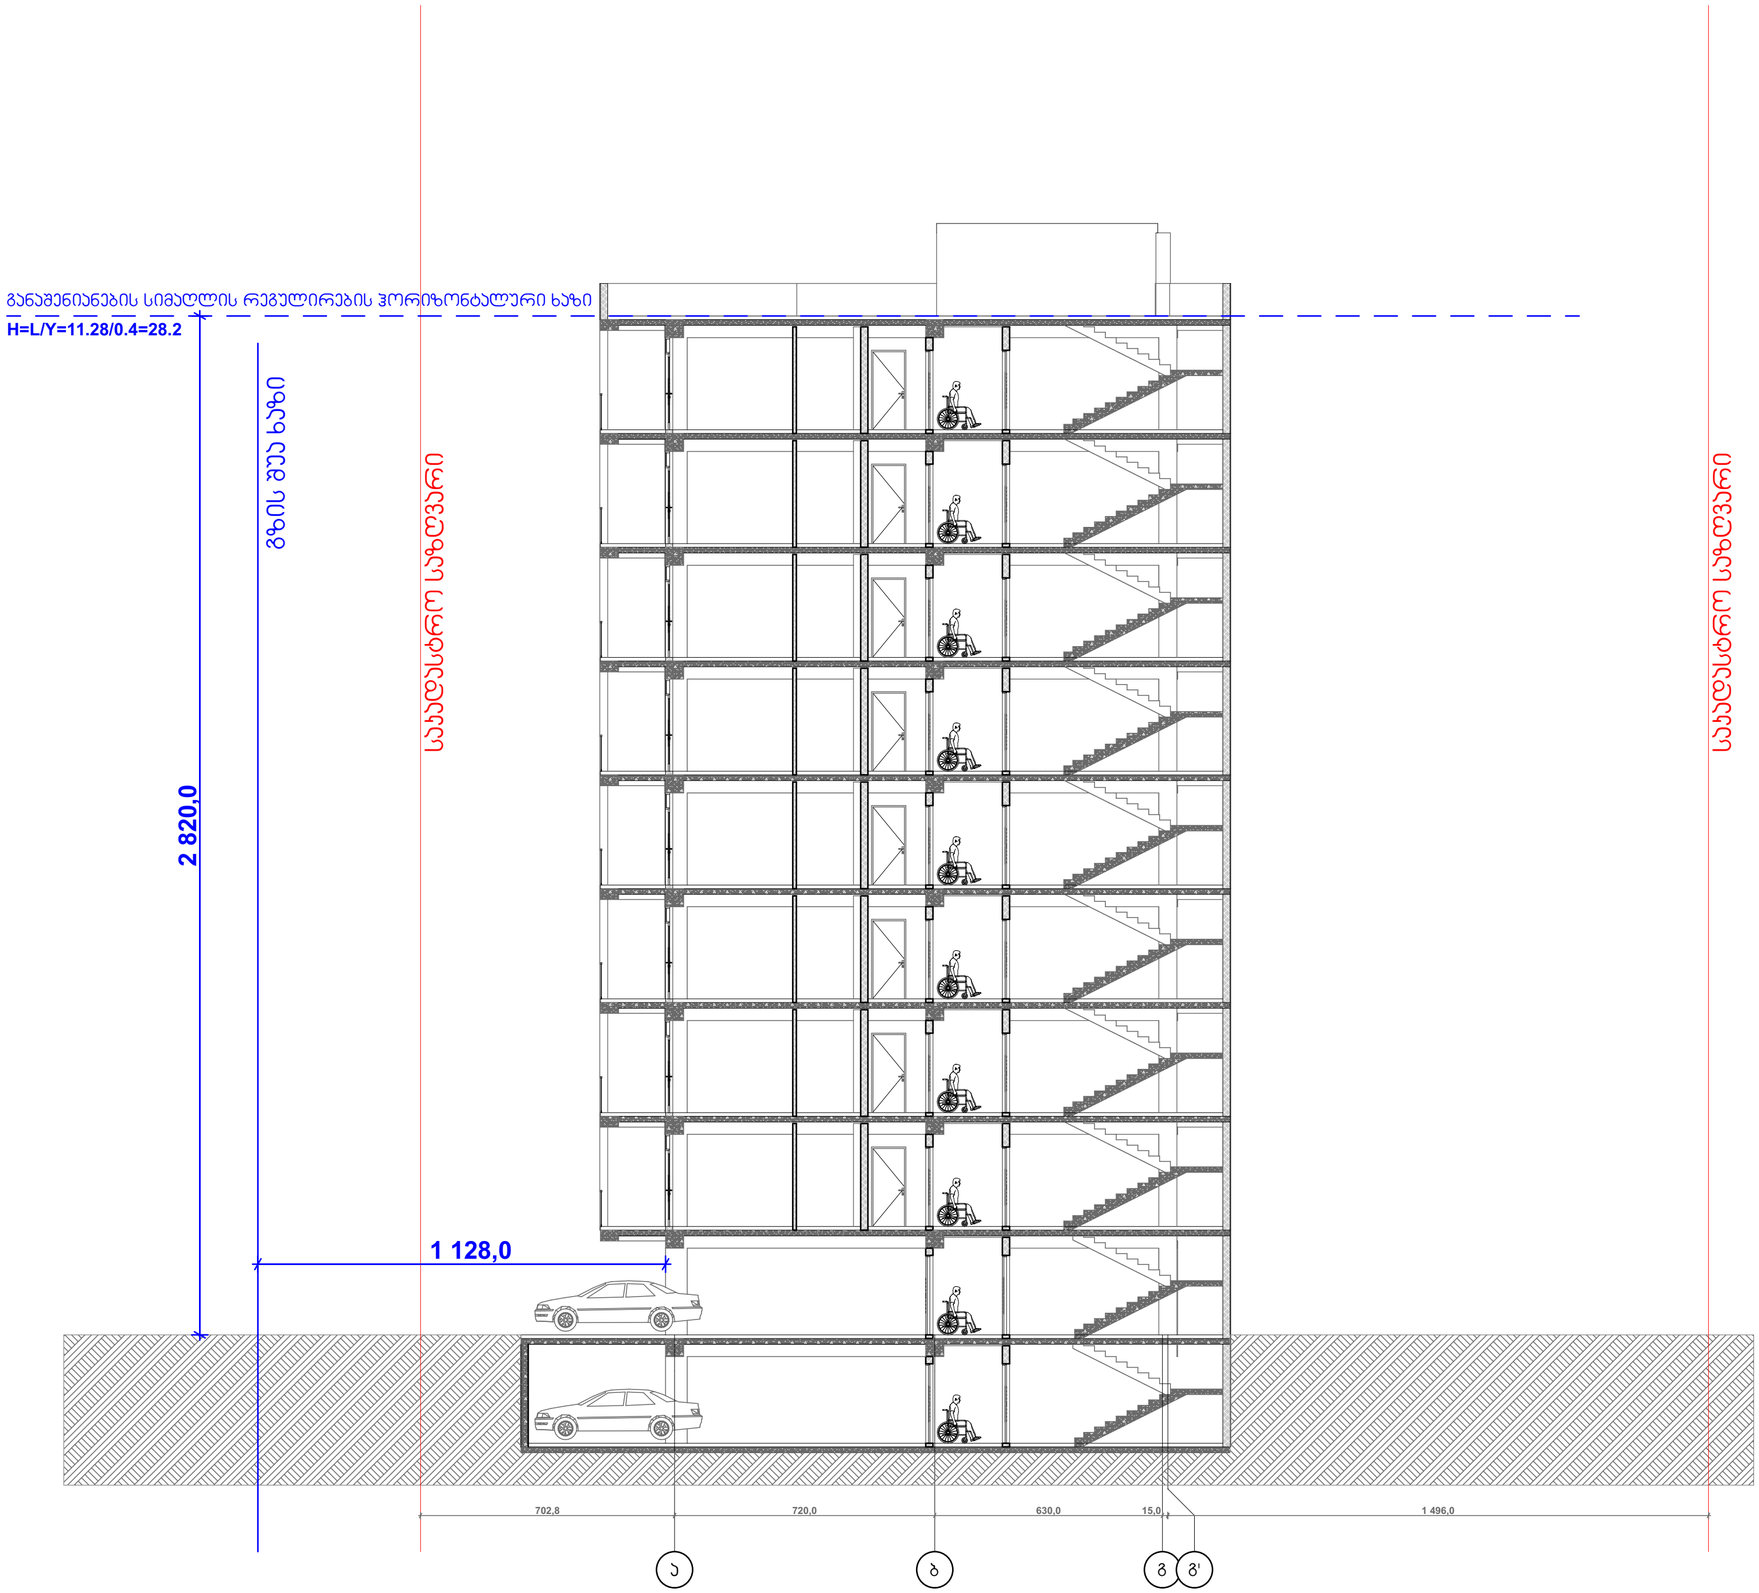

ორგანიზაცა
Company name

პროექტის დასახელება
Job Title

მრავალბინიანი საცხოვრებელი სახლი

მისამართი:
Address

საქართველო, ტბილისი,
ზურაბ და თეიმურაზ
ზალდასტანიშვილების ქუჩა №7

ს/ა: 01.10.15.006.060

ექსპლიკაცია:
Explication:

შენიშვნა:
Notes:

1. ნახაზზე ზომები მოცემულია სანტიმეტრებში.
2. ექსპლოატაციაში მიღებამდე პროექტში შესაძლებელია განხორციელდეს ცვლილებები.
3. ნახაზის ყველა ცვლილება მშენებლობის პროცესში შეთანხმებული უნდა იყოს პროექტის ავტორთან.

არქიტექტურული ნაწილი

პროექტის სტატუსი Drawing Status	შეს. თარიღი Date
სტადია პროექტი	2022/08/4

შემსრელებლები
performers

თანამდებობა	სახელი.გვარი	ხელმოწერა
პრ. ავტორი	დ.ბაირამაშვილი	
პრ. ავტორი	ლ.დოლიძე	
არქიტექტორი		
არქიტექტორი		
ვიზუალიზაცია		

ნახაზის დასახელება
Drawing title

სიმაღლის განსაზღვრის სქემა

ინდექსი № INDEX	ფურც. რაოდ. PAGES	ფურცელის ზომა

მასშტაბი
Drawing Scale
1:120

A2

2022 წ