ჭრილი დ-ა

საკადასტრო ნიშნული ხაზები

კვანძი 8

41.30
39.00
35.70
32.40
29.10
25.80
22.50
17,200
19.20
15.90
12.60
9.30
6.00
3.00
0.00 (440.60)
-0.70

9,680


კვანძი 3
კვანძი 2
კვანძი 4

6,000 6,000 6,000

ლ ბ ბ ა


ჭრილი 6-1

საკადასტრო ნიშნული ხაზები

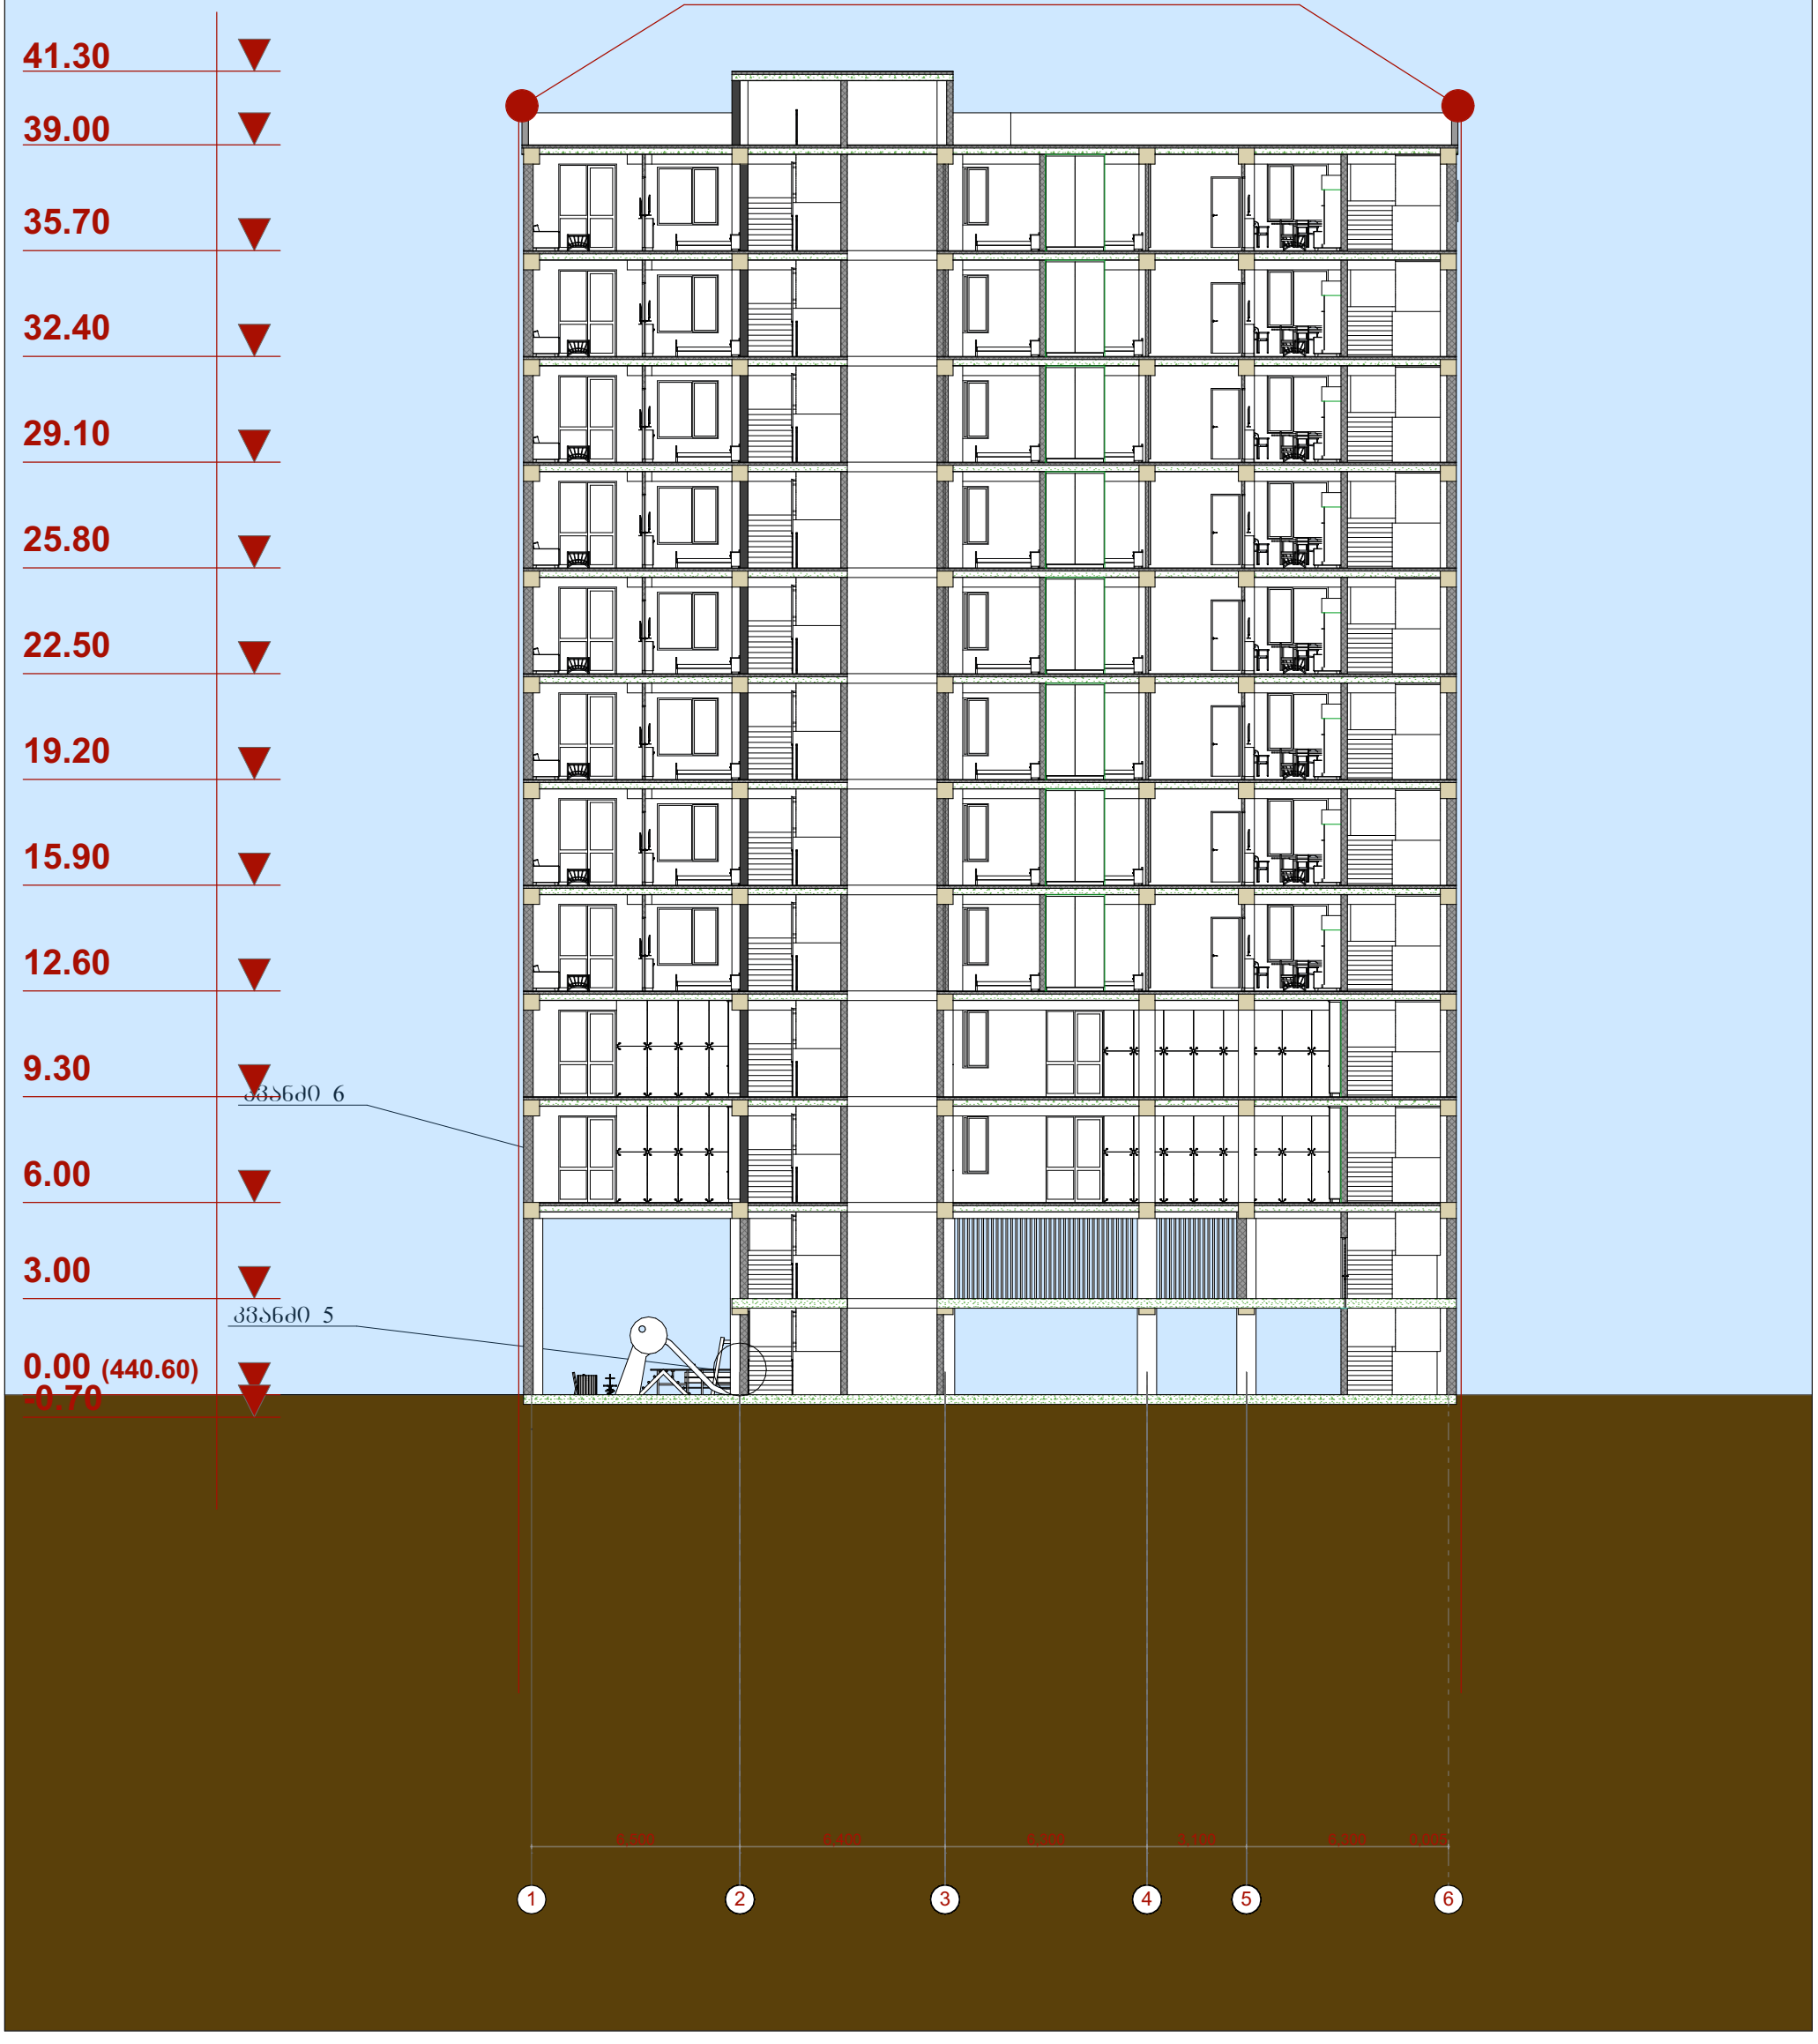


ჭრილი დ-ა

საკადასტრო ნიშნული ხაზები

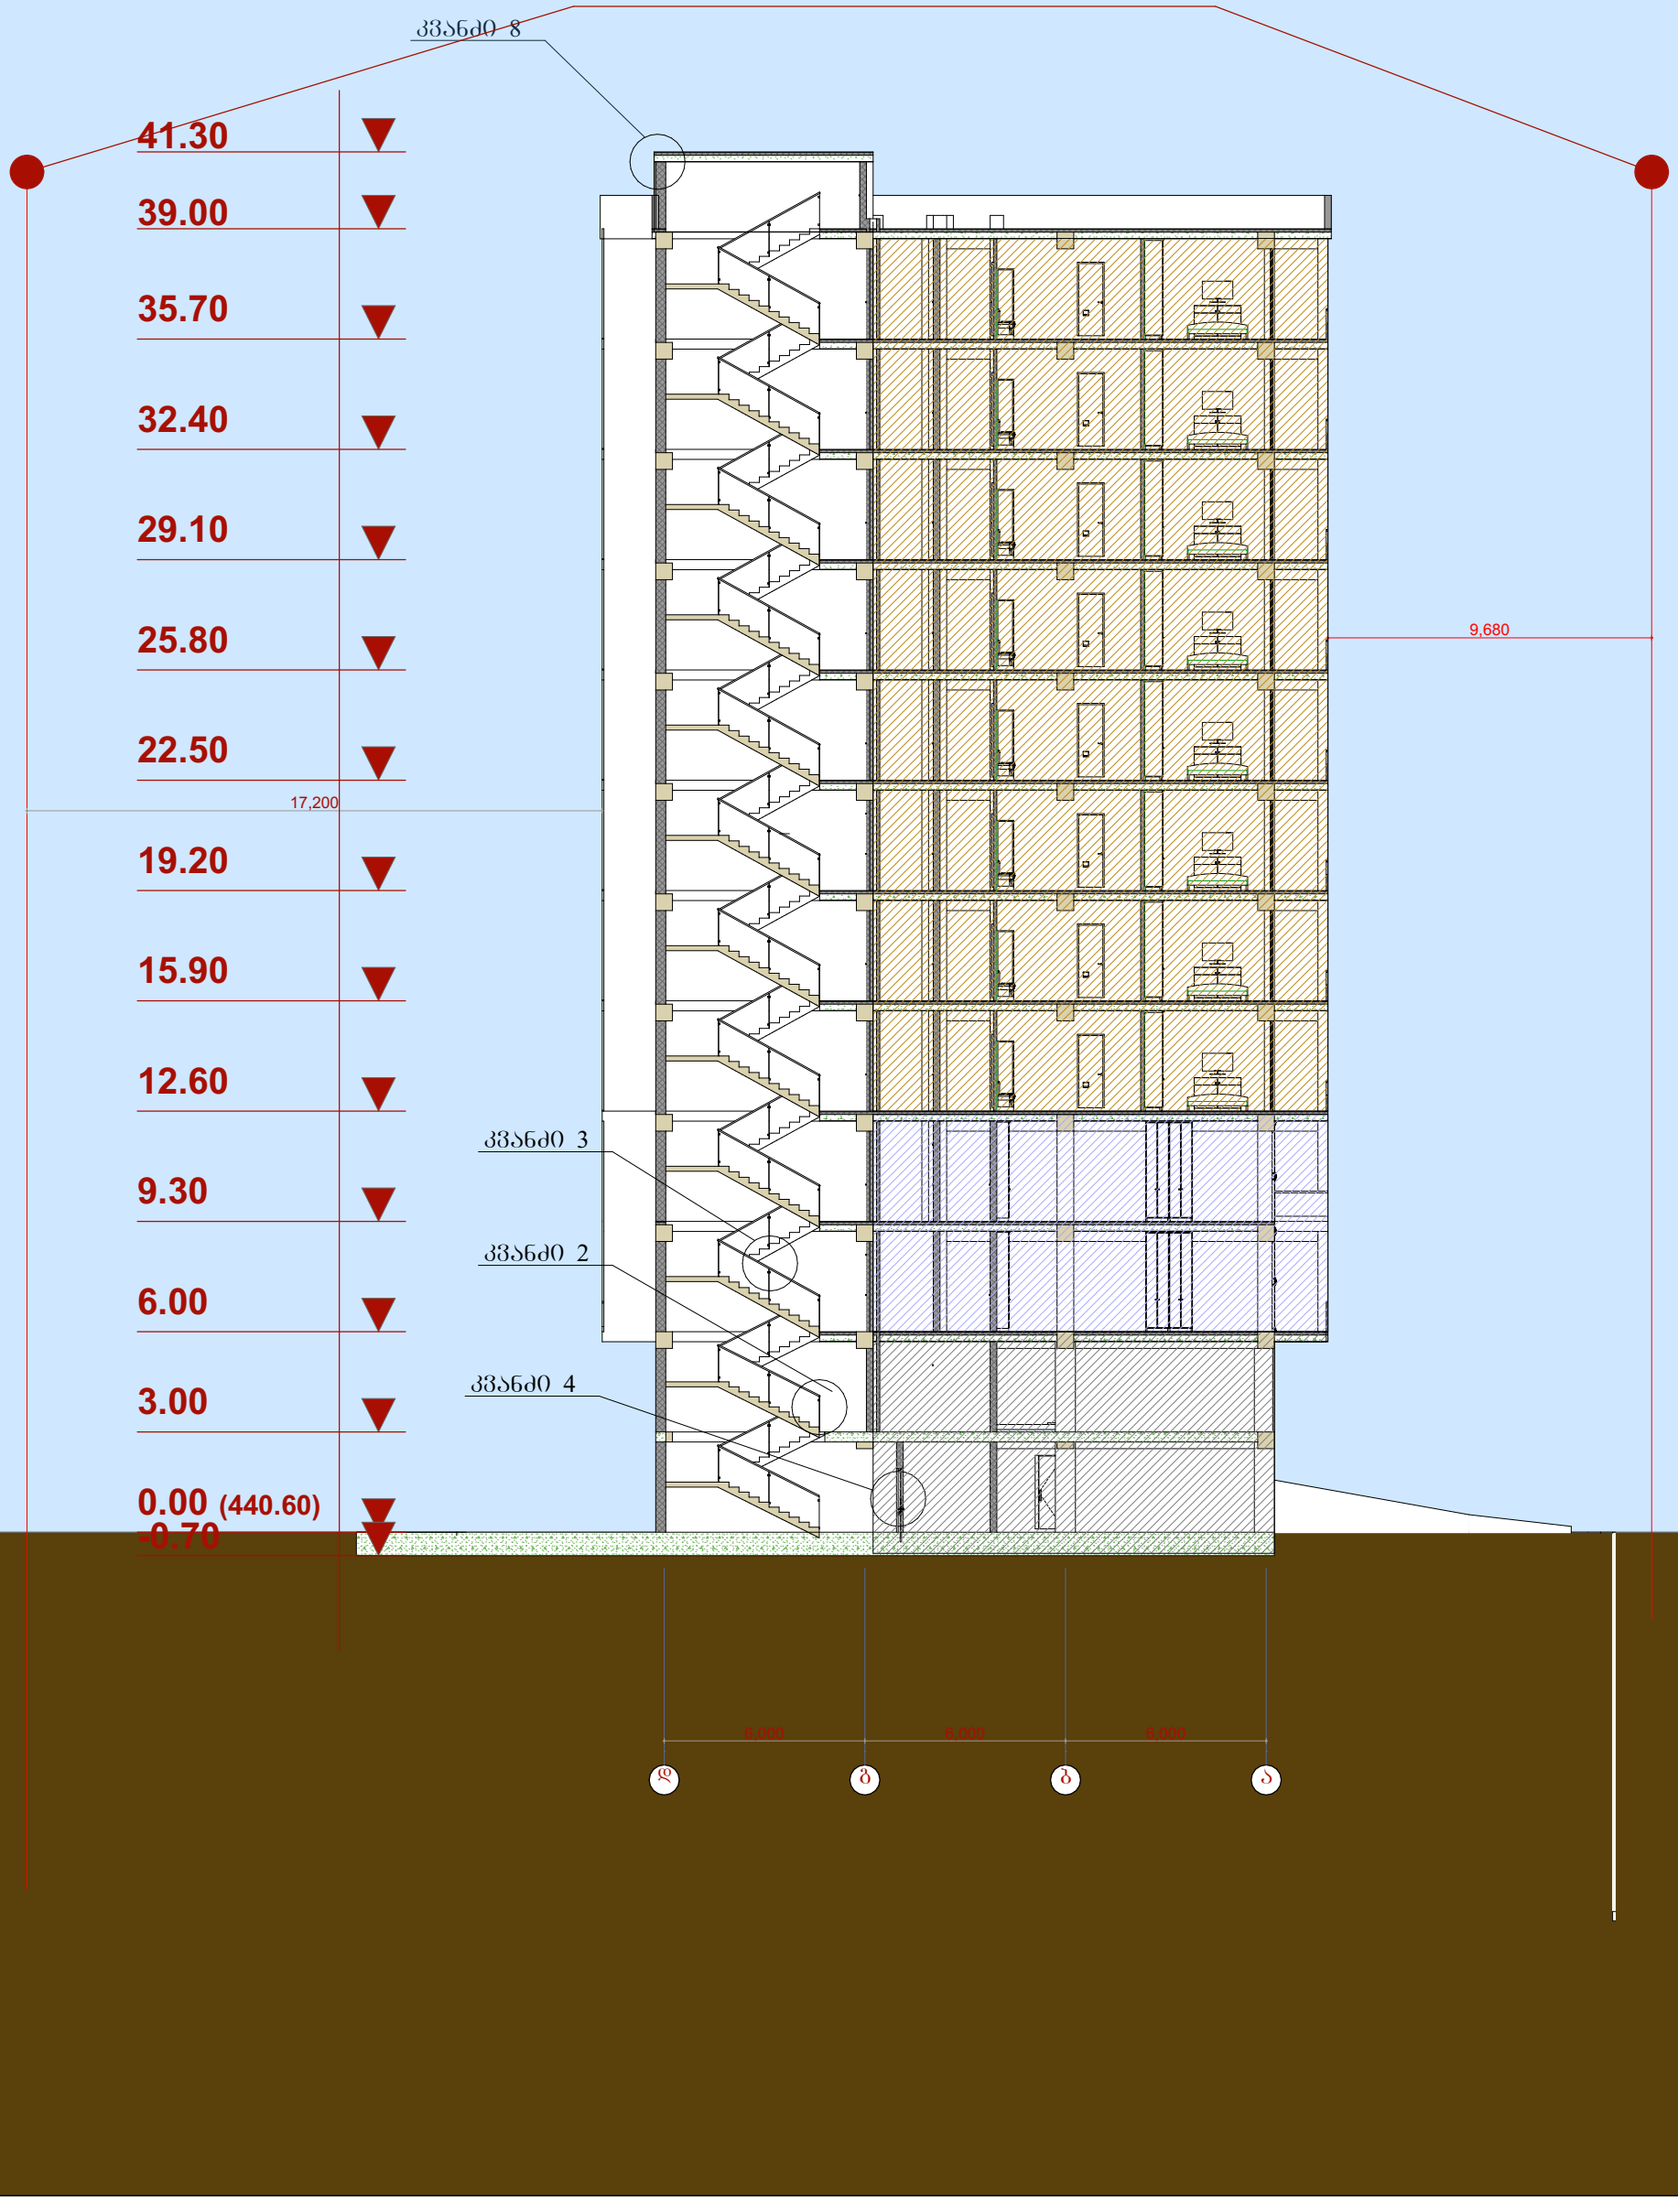


კვანძი -2

მოაჯირის ფრაგმენტული ნახაზი

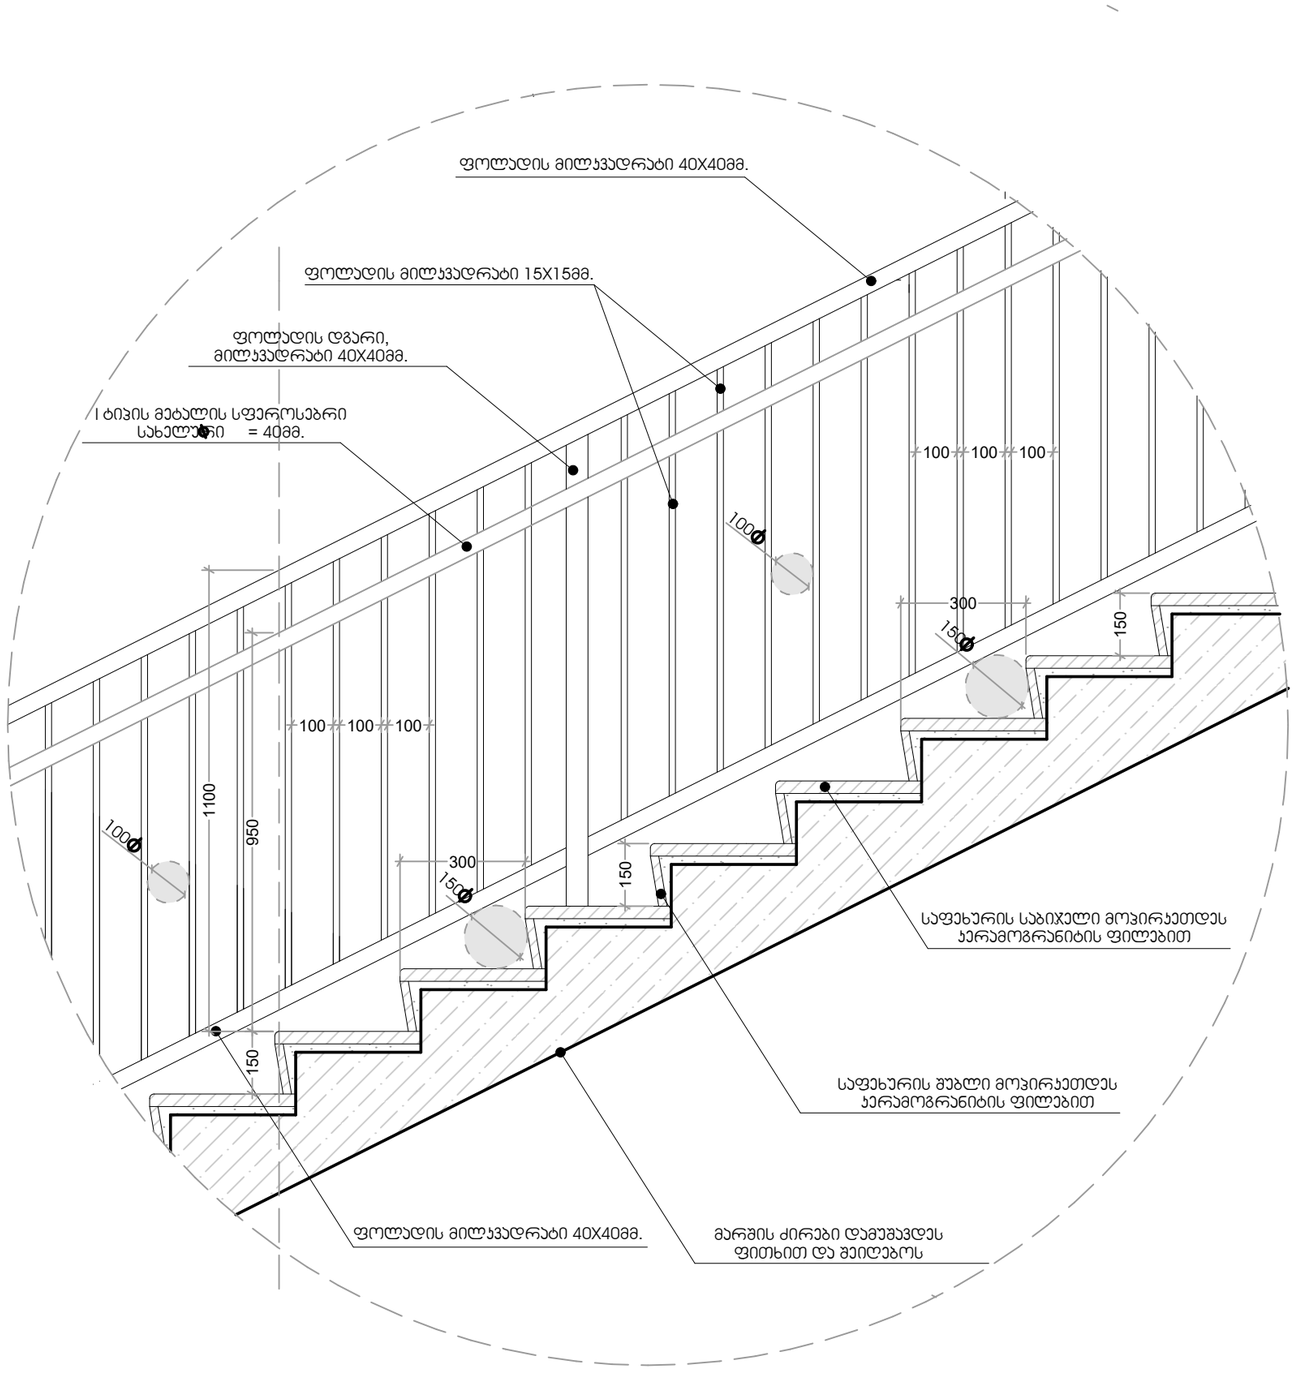


ᲐᲕᲐᲜᲫᲘ -3

ᲡᲐᲤᲔᲮᲣᲠᲘᲡ ᲛᲝᲕᲘᲠᲐᲯᲔᲗᲔᲑᲘᲡ ᲓᲔᲢᲐᲚᲘ

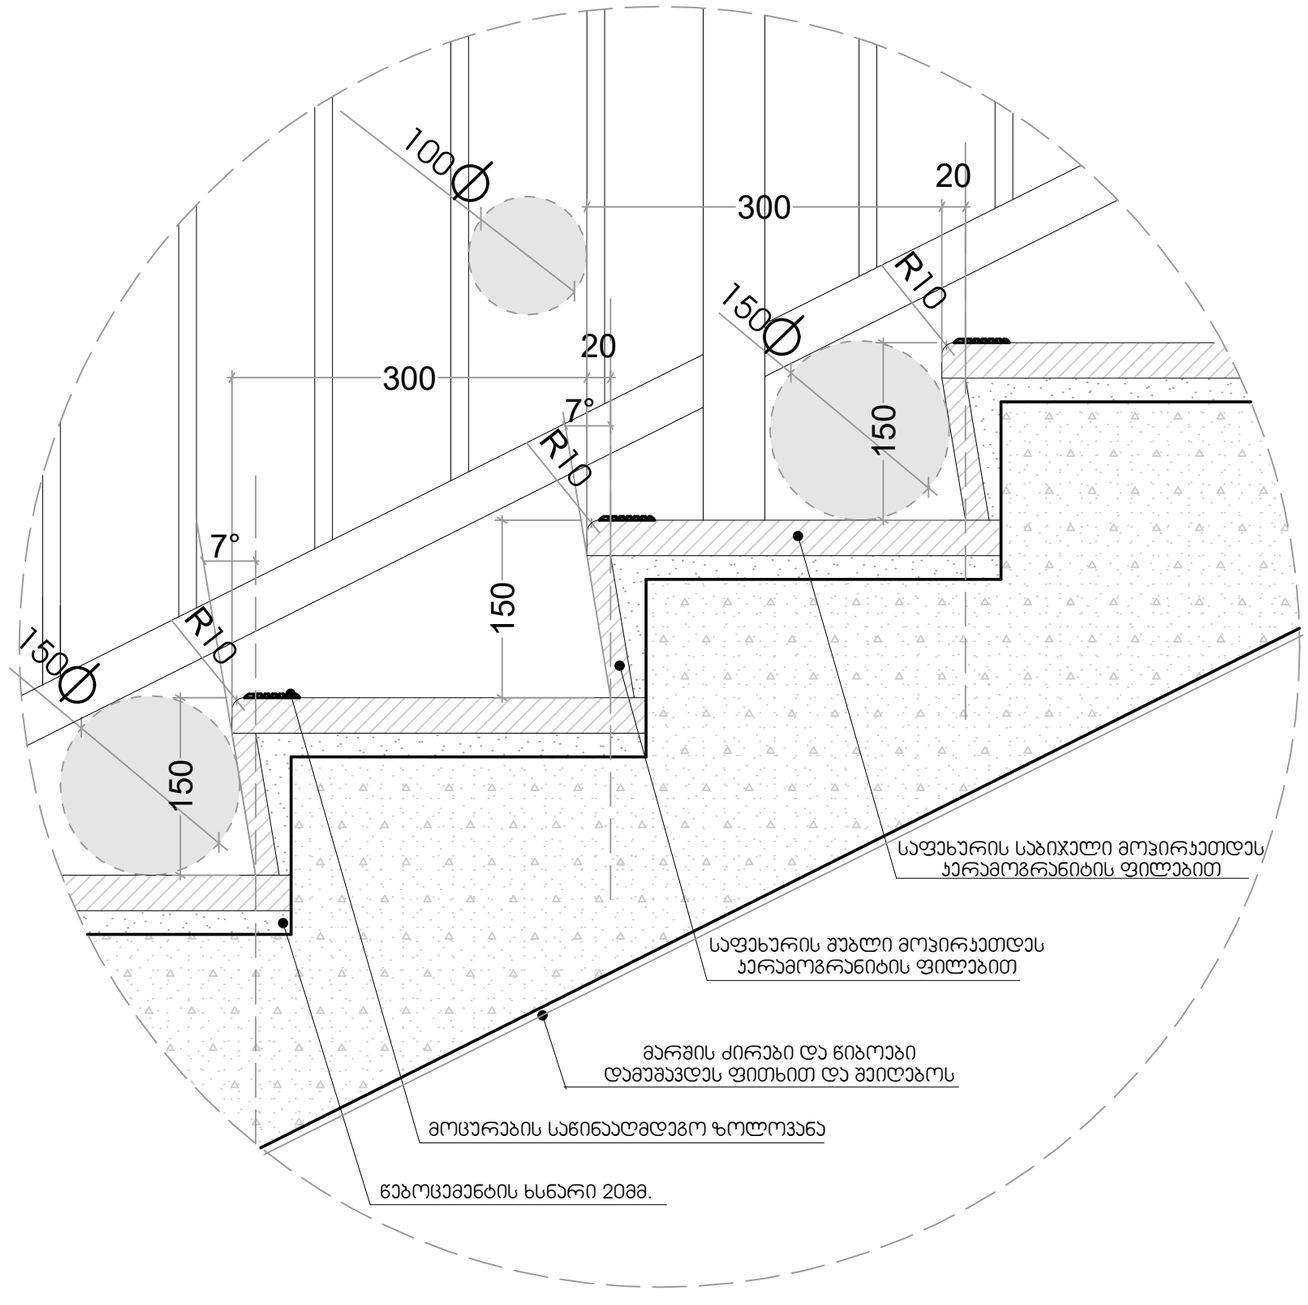


ჯვანძი -4

ჯიბის უჯრედში შემავალი ჯარის განშლა მ. 1:50

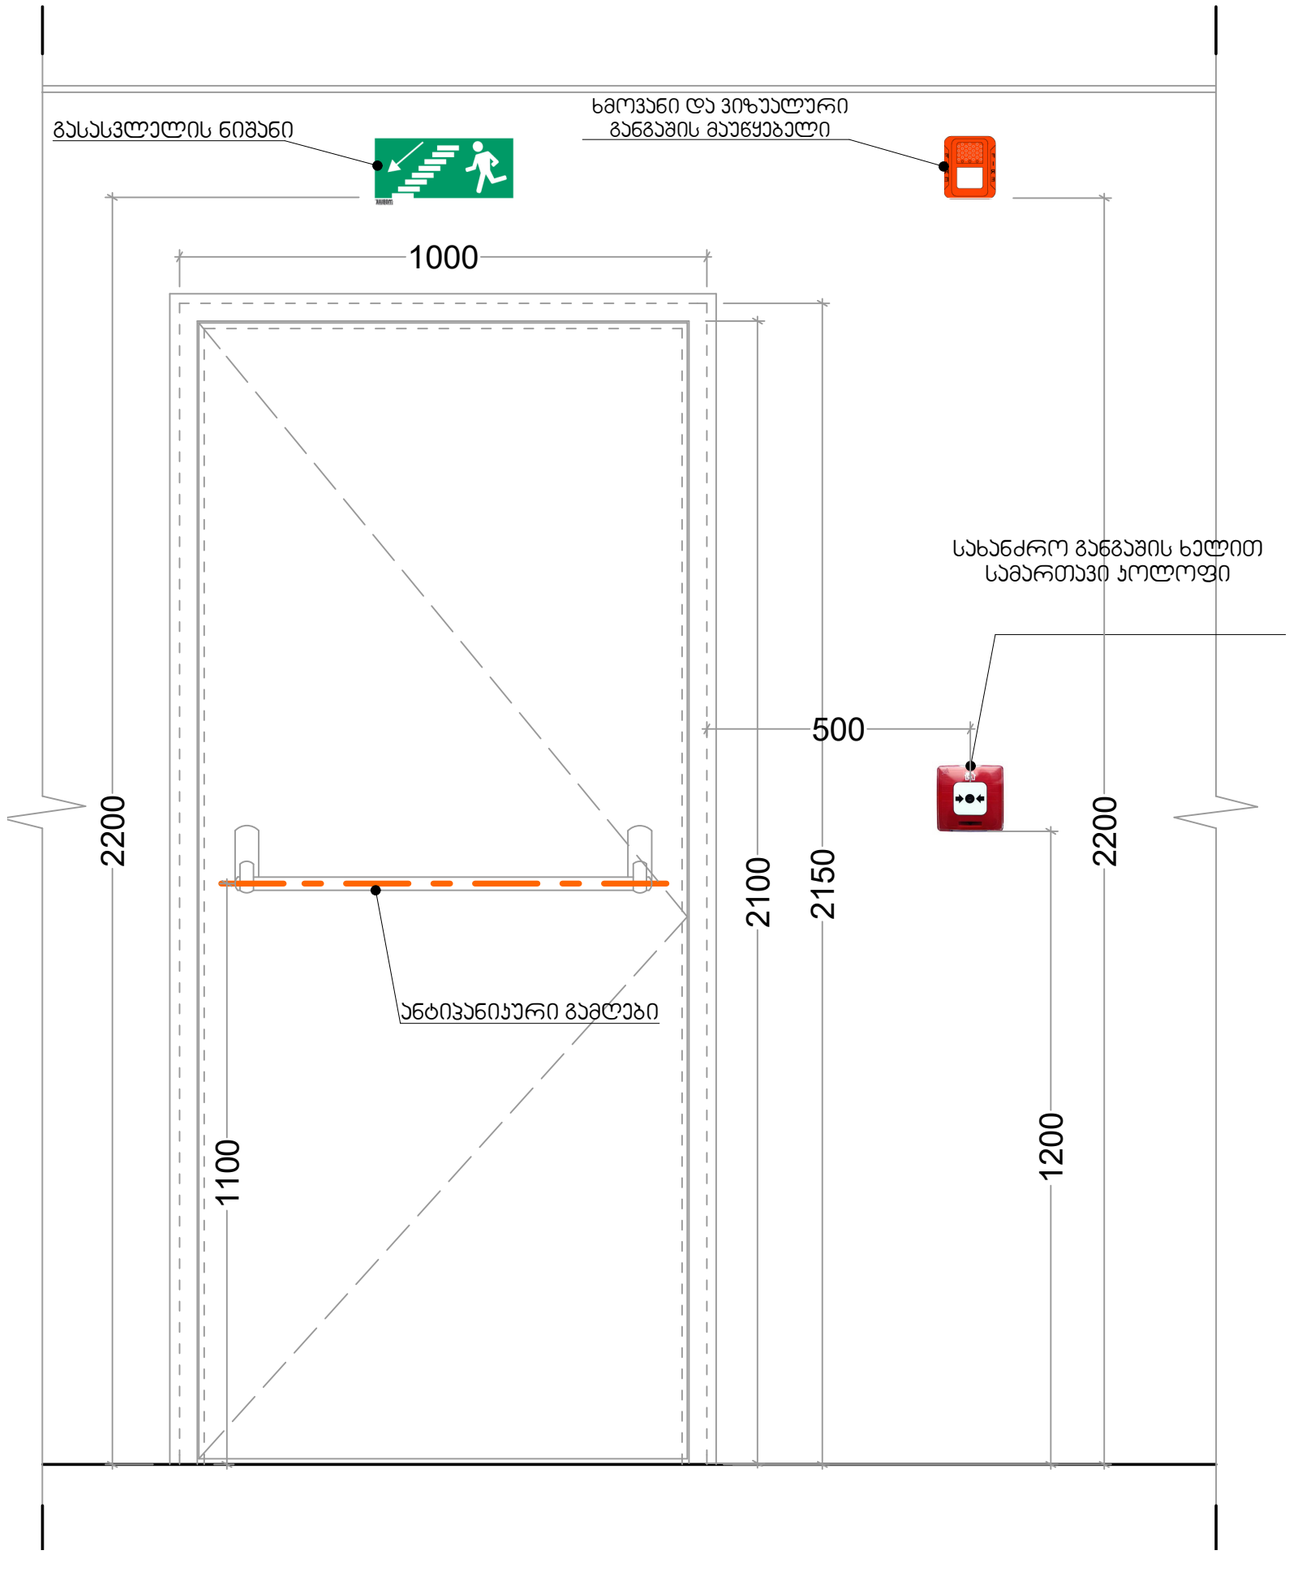


ჯვანძი -5

სახელურის დამაგრების ჯვანძი

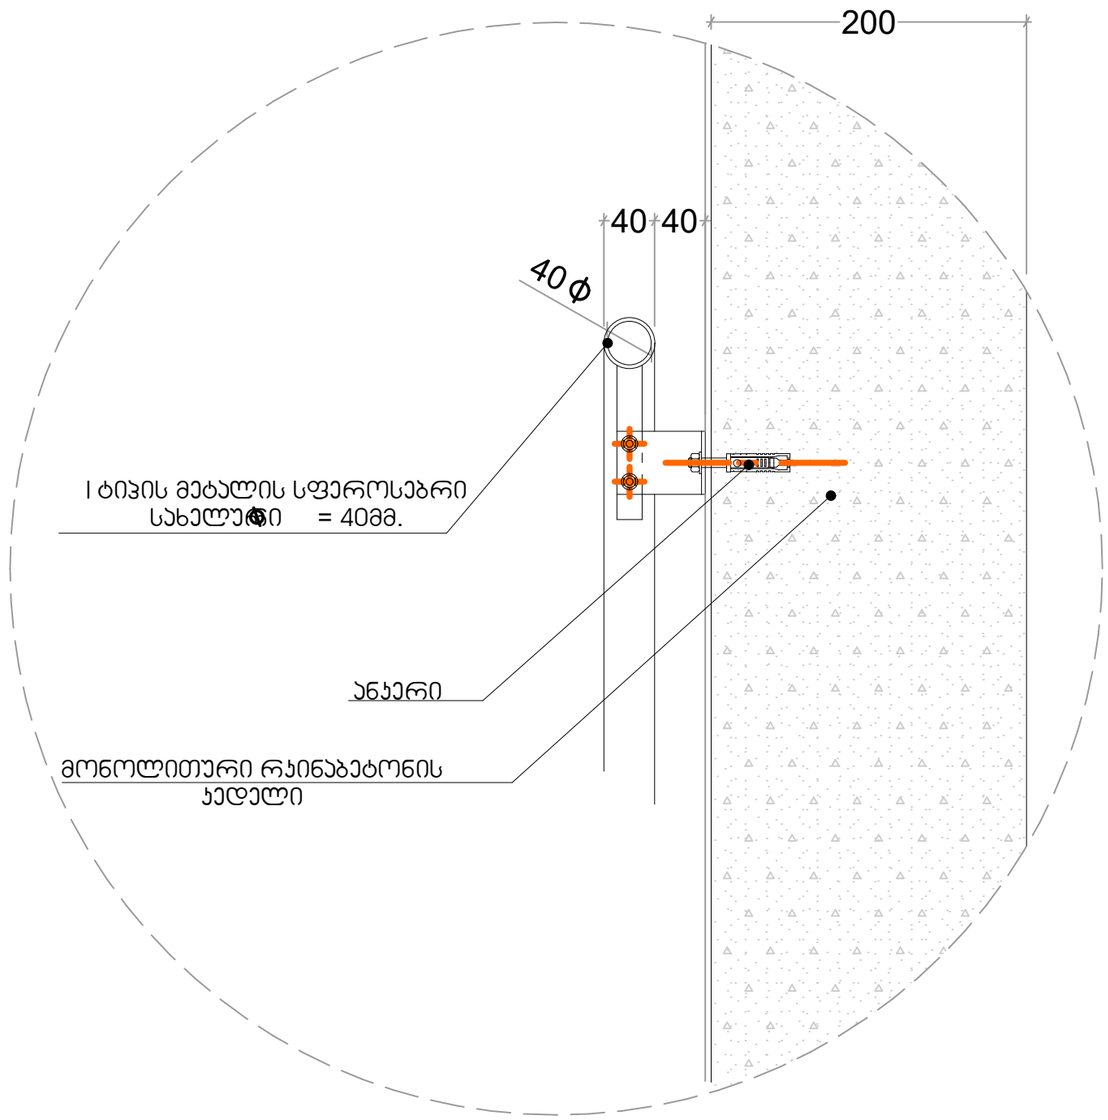


ჯვანძი -6

მოაჯირის დამაგრების დეტალი

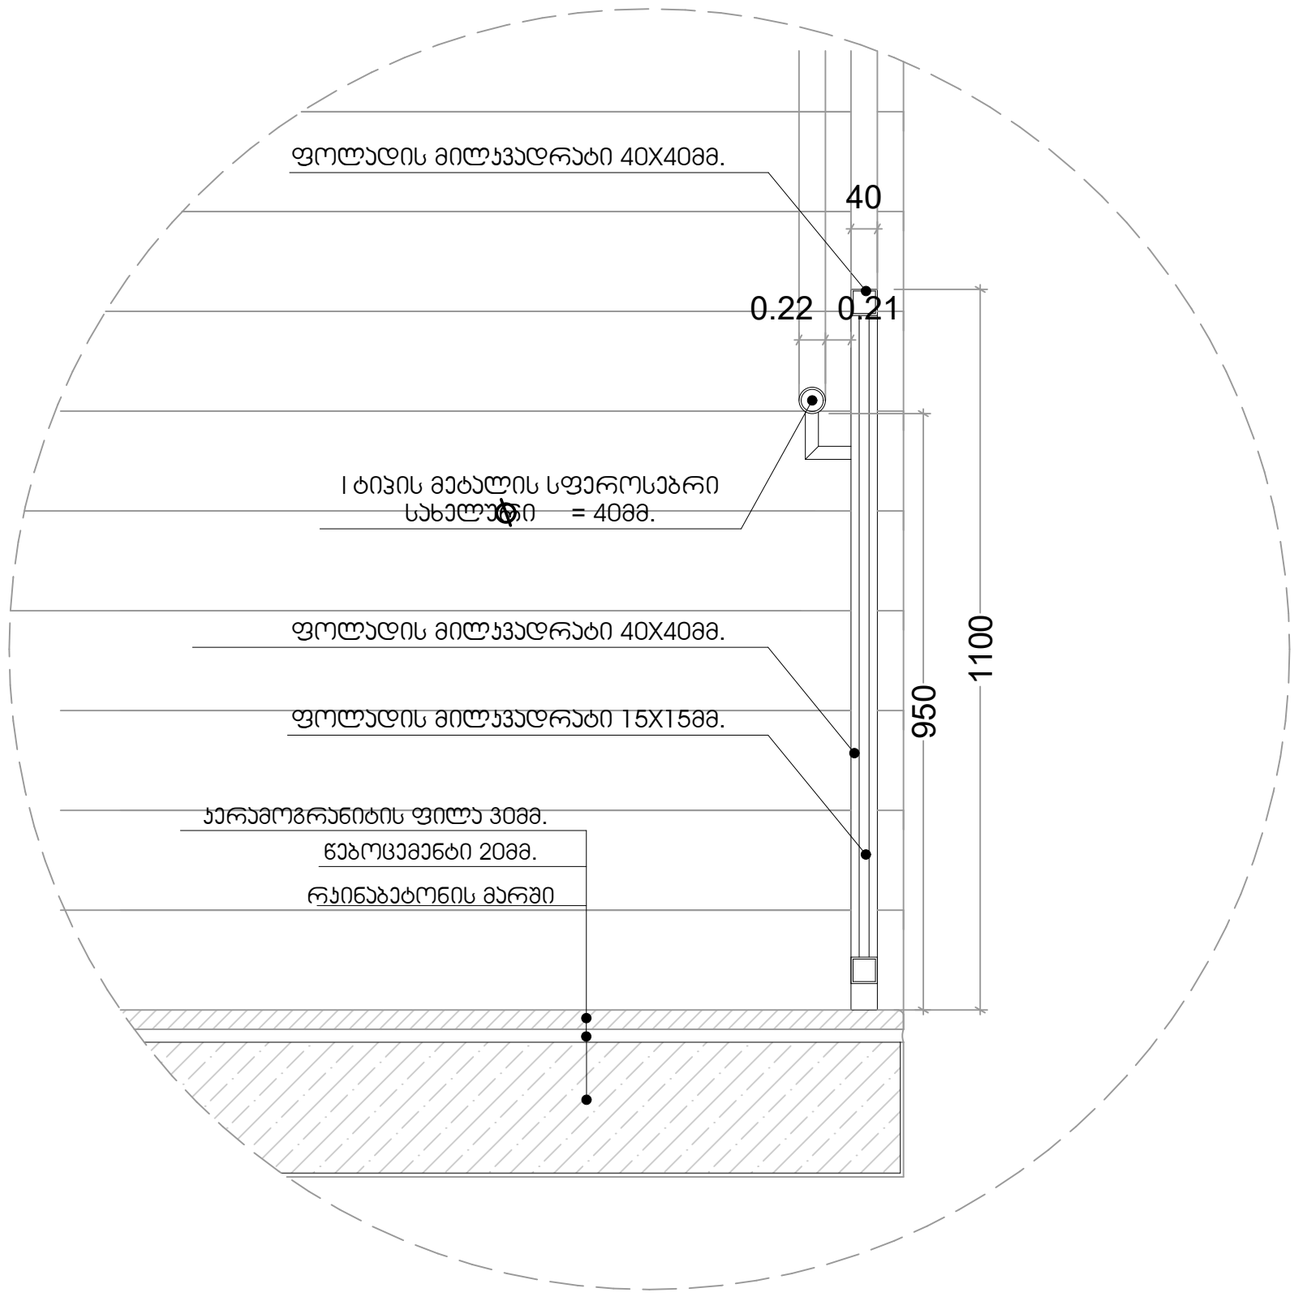

კვანძი 7

შენობის სახურავის ფრაგმენტი+37.20 ნიშნულზე მ1:50

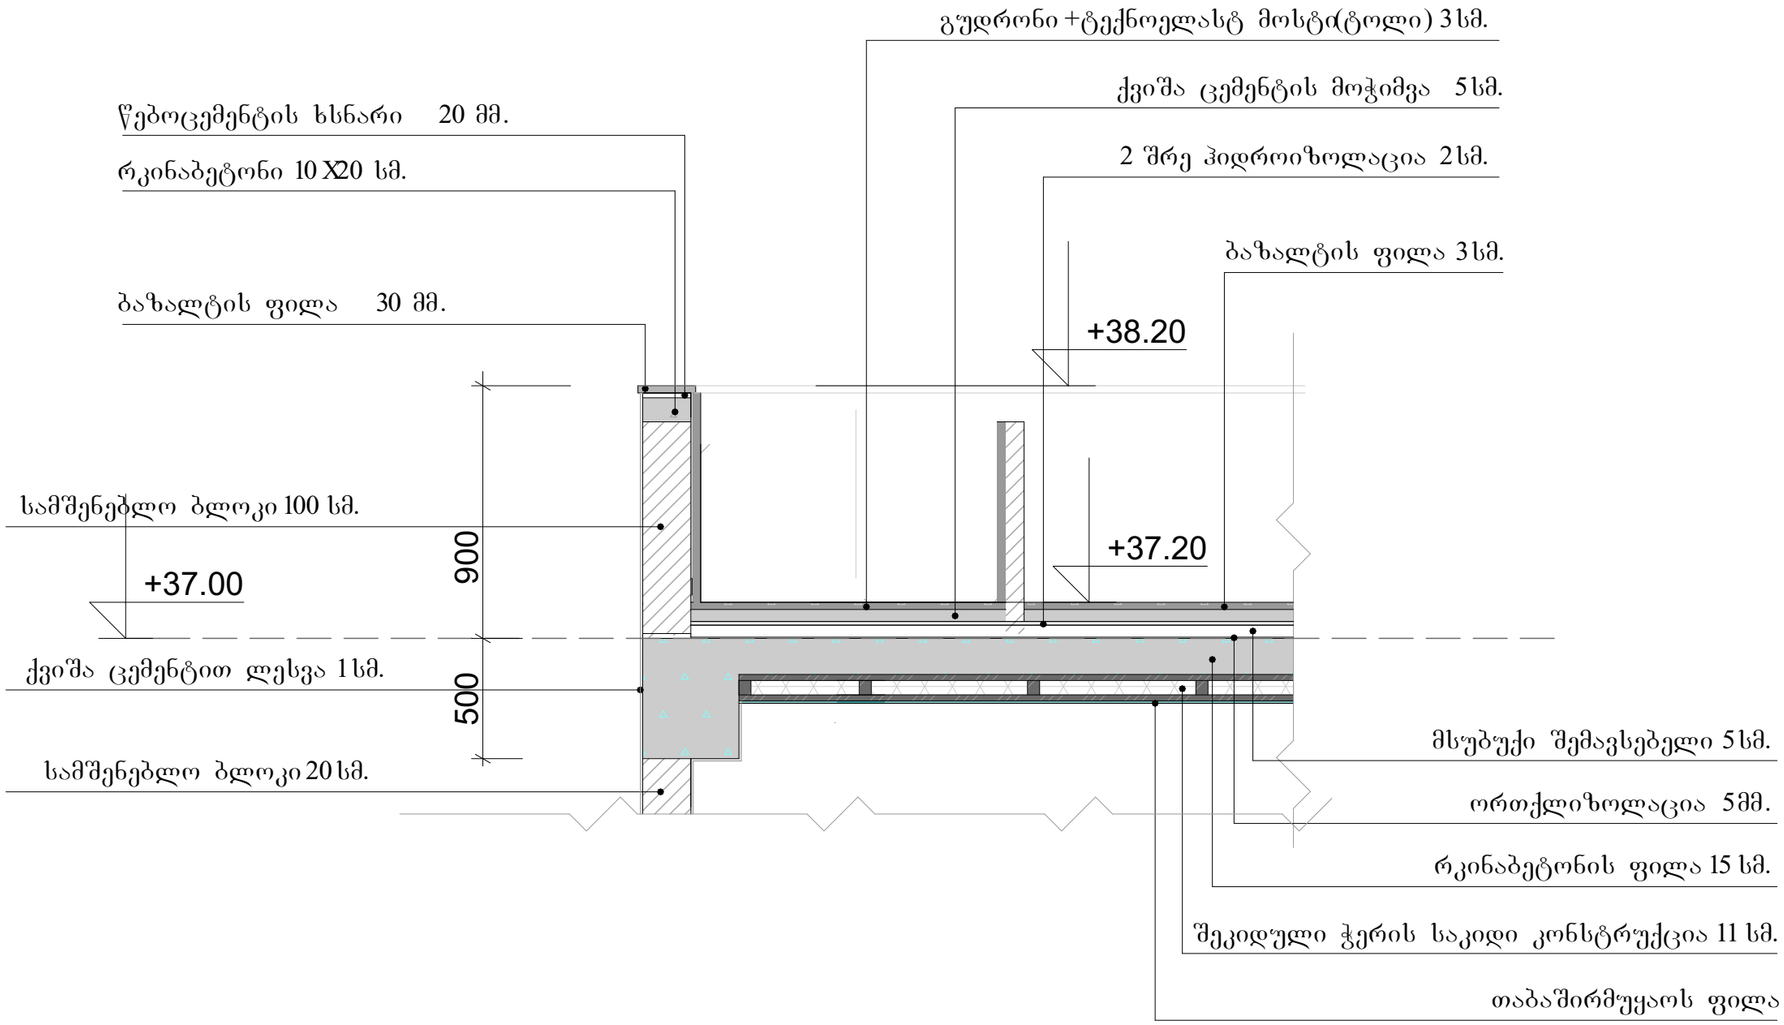

კვანძი-8

შენობის სახურავის ფრაგმენტი +40.50 ნიშნულზე მ1:50

