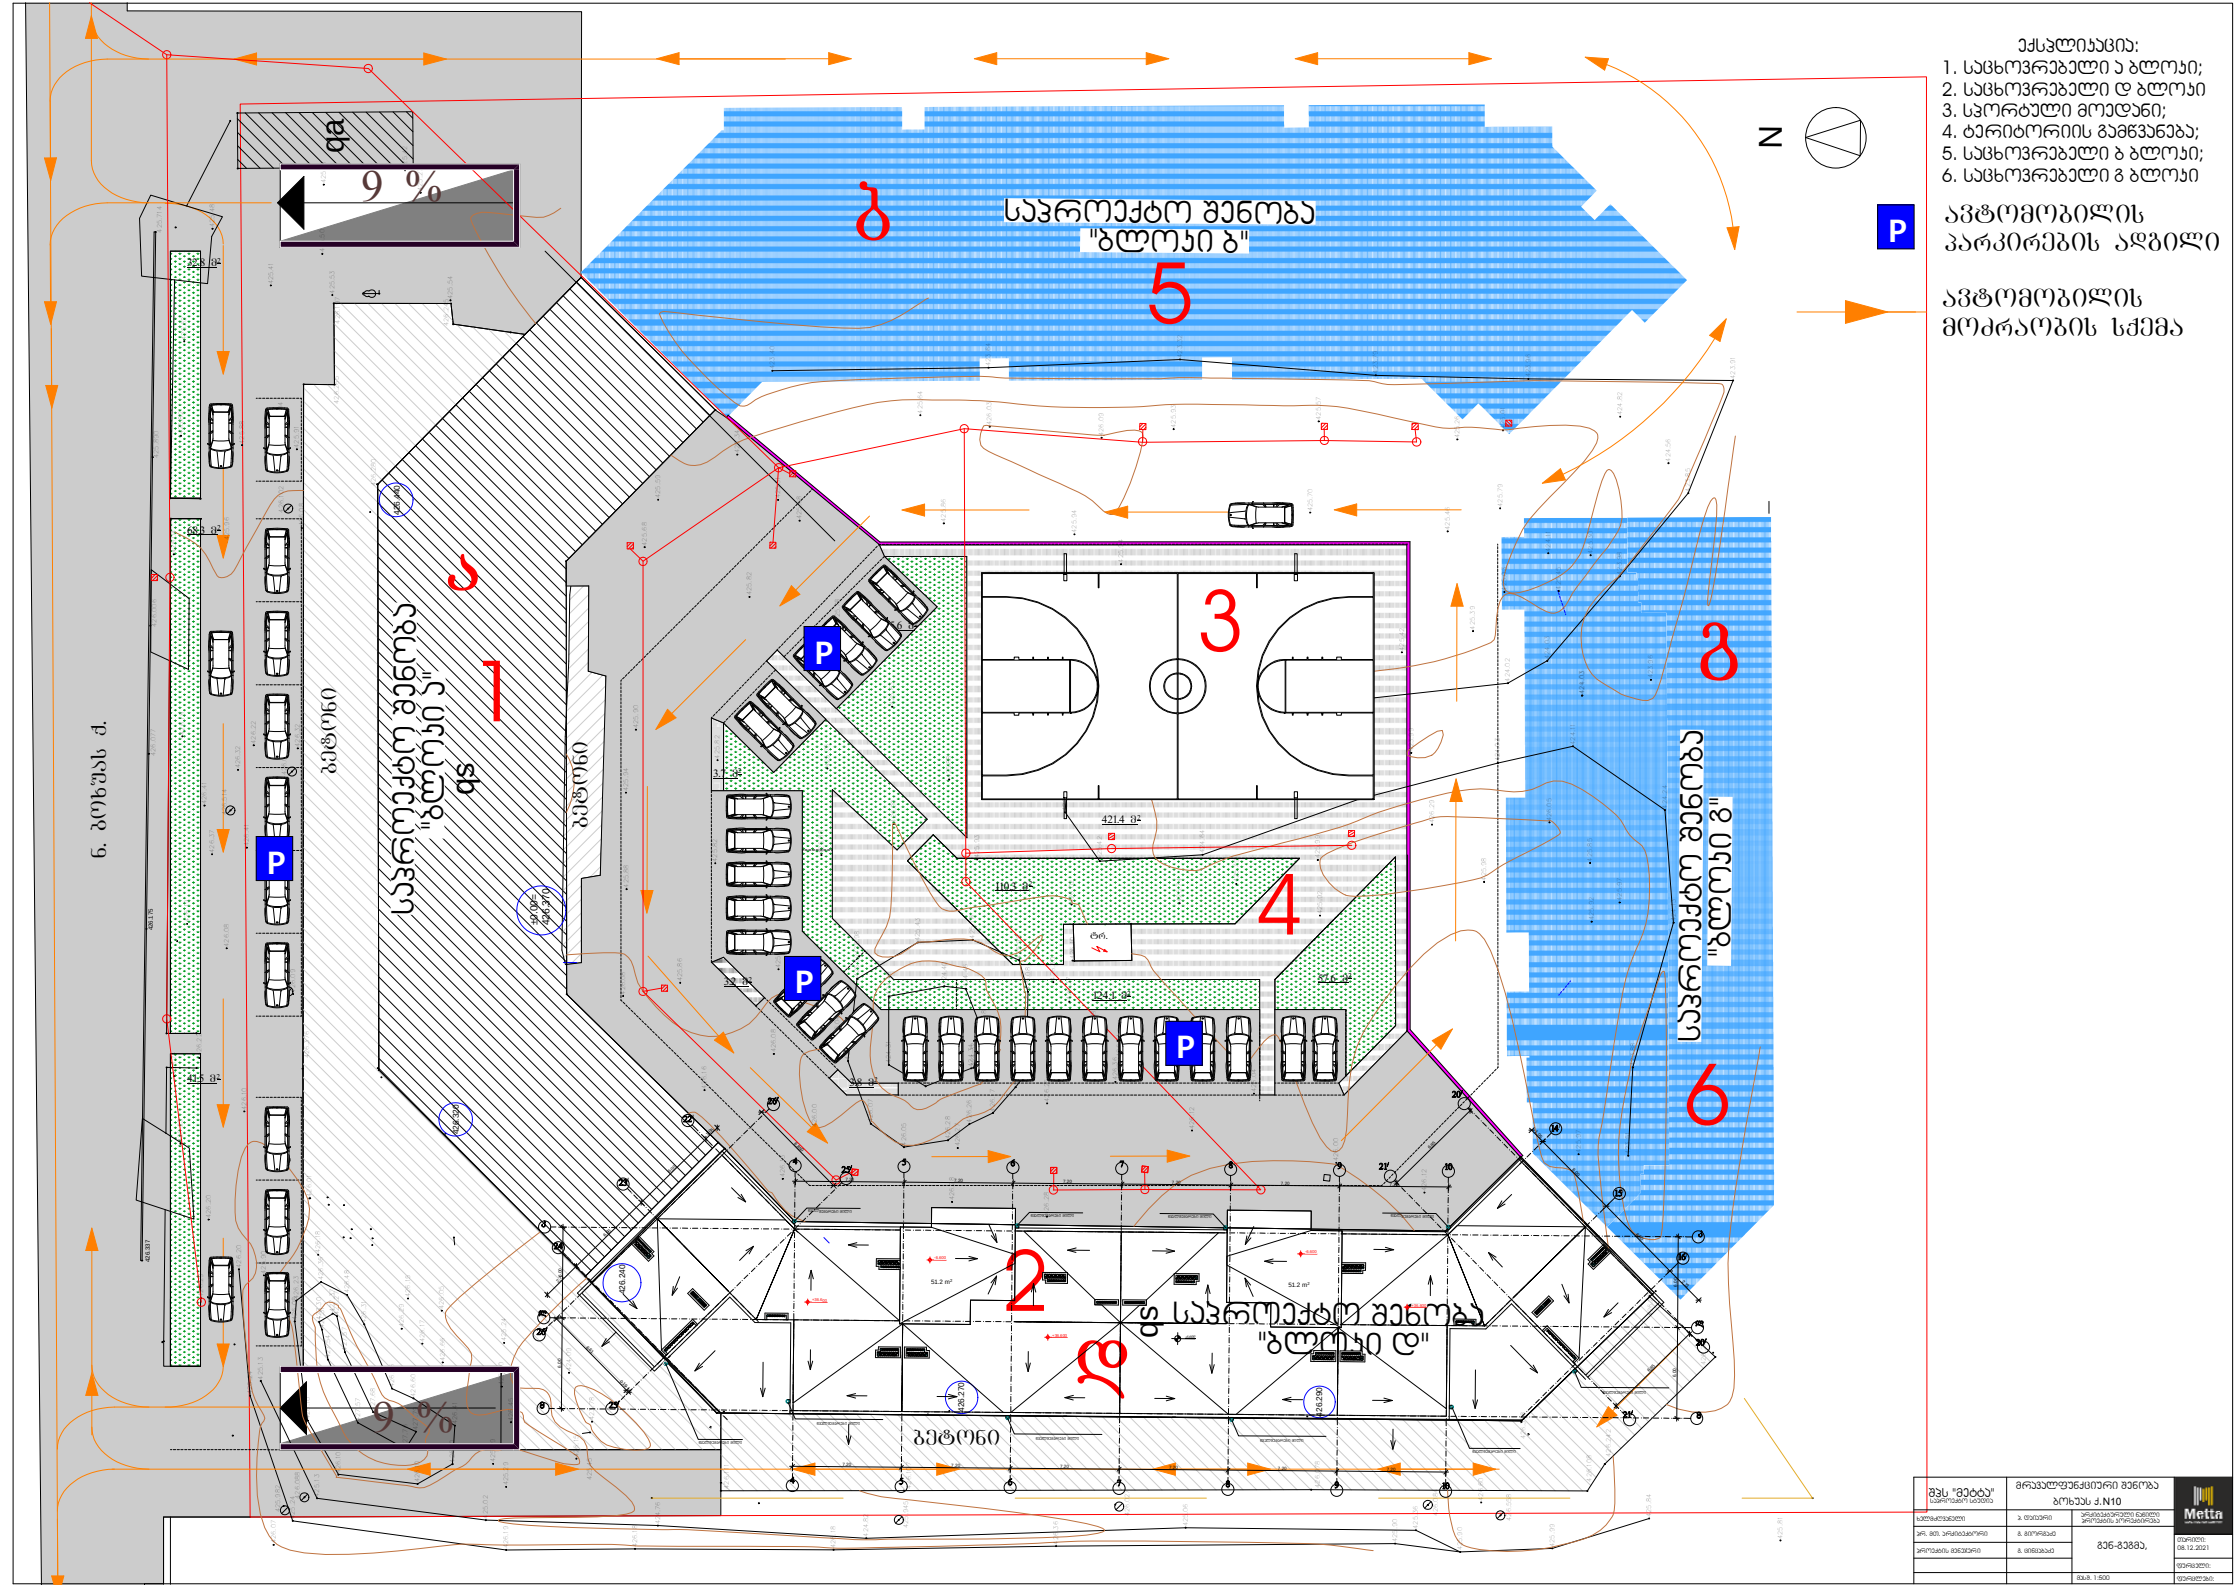
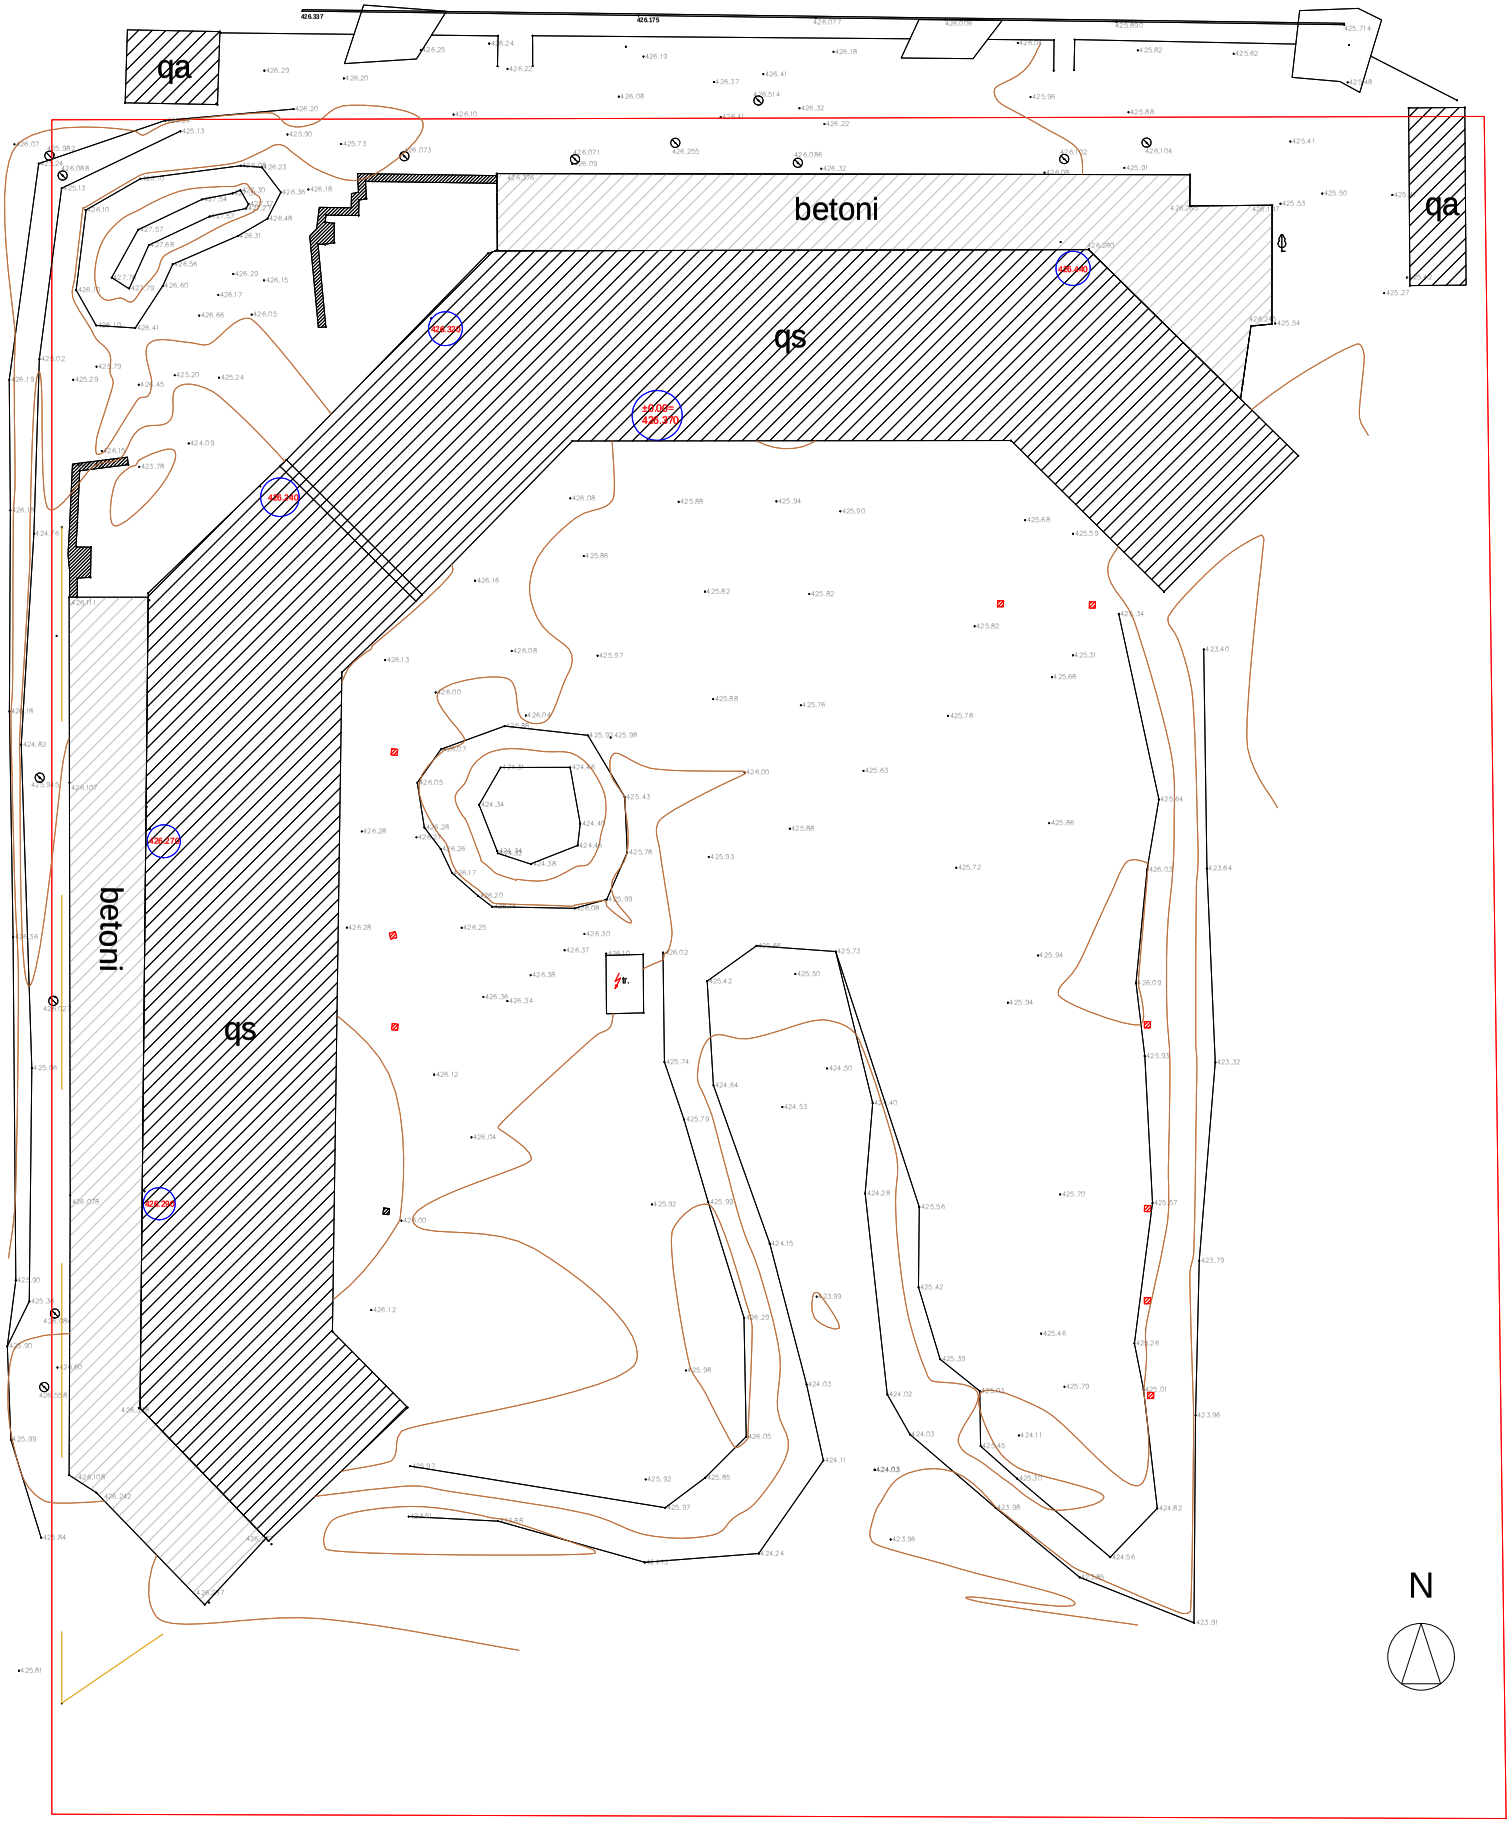

ექსპლიკაცია:
1. საცხოვრებელი ა ბლოკი;
2. საცხოვრებელი დ ბლოკი
3. სპორტული მოედანი;
4. ტერიტორიის გამწვანება;
5. საცხოვრებელი ბ ბლოკი;
6. საცხოვრებელი გ ბლოკი
ავტომობილის პარკირების ადგილი
ავტომობილის მოძრაობის სქემა
N
9 %
0 %
ga
gs
ბ
საპროექტო შენობა "ბლოკი ბ"
5
ა
საპროექტო შენობა "ბლოკი ა"
1
გ
საპროექტო შენობა "ბლოკი გ"
6
დ
საპროექტო შენობა "ბლოკი დ"
2
3
4
ბეტონი
ნ. ბოხუას ქ.
P


qa
betoni
qa
qs
betoni
qs
N