
ჭრილი 1-1

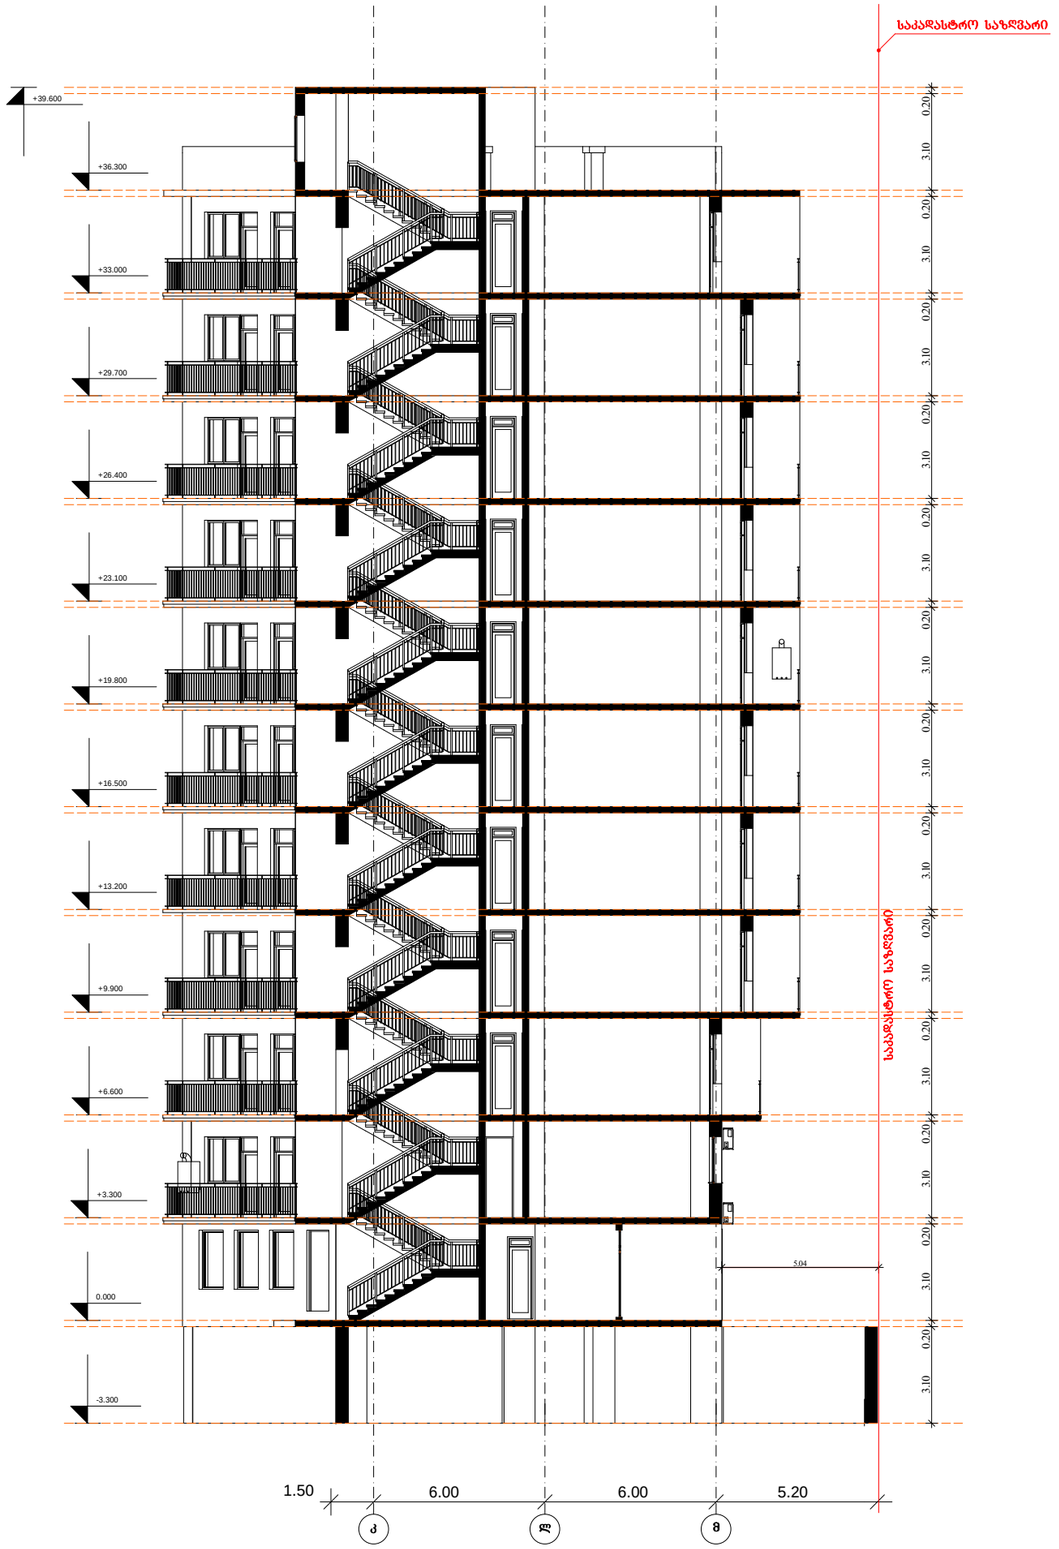

შპს "მეტტა" სპეციალური სტუდია	მრავალფუნქციური შენობა ბოხუას ქ.N10, ბლოკი "დ"		Metta CONSTRUCTION COMPANY
ხელმძღვანელი	ა. დაიაური	არქიტექტურული ნაწილი პროექტის პორექტირება	
პრ. მთ. არქიტექტორი	გ. გიორგაძე	ჭრილი 1-1	თარიღი: 31.01.2022
პროექტის მენეჯერი	გ. ცინცაბაძე		ფურცელი: ა-19
		მასშ. 1:200	ფურცლები: 28

ჭრილი 2-2



შპს "მეტბა"		მრავალფუნქციური შენობა ბორჯომის ქ.N10, ბლოკი "დ"	Metta CONSTRUCTION COMPANY
ხელმძღვანელი	ა. დიასური	არქიტექტურული ნაწილი პროექტის პორექტირება	
პრ. მთ. არქიტექტორი	გ. გიორგაძე	ჭრილი 2-2	თარიღი: 31.01.2022
პროექტის მენეჯერი	გ. ცინცაბაძე		ფურცელი: ა-19
		მასშ. 1:200	ფურცლები: 28