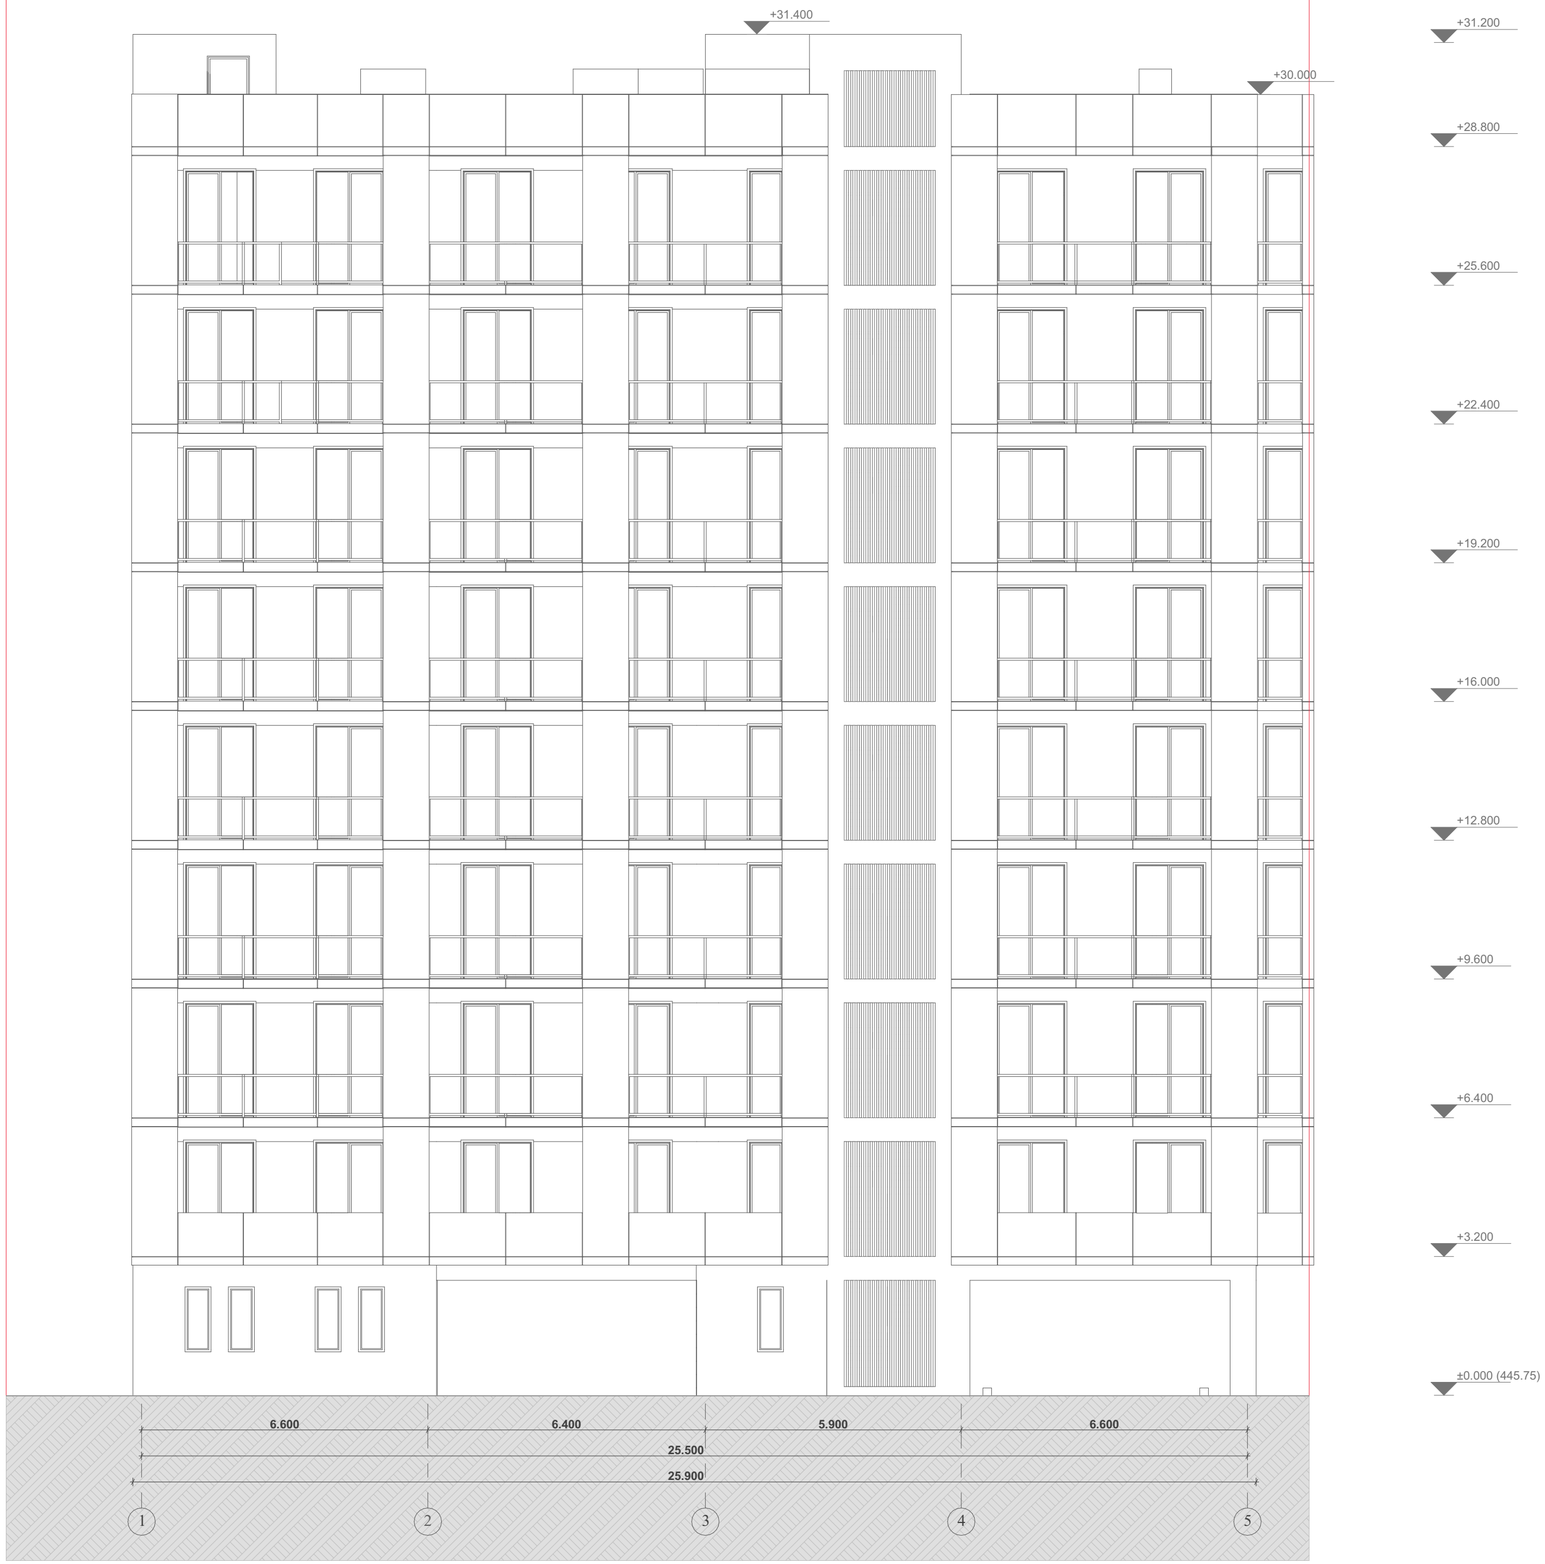



| ფორმატი | სტადია |
|---|---|
| A2 | პრ. |

ტექნიკურ-ეკონომიკური მაჩვენებლები

## პირობითი აღნიშვნები

ტერიტორიის საკადასტრო საზღვარი

1-1 ჭრილის ხაზი

0.000 კონსტრუქციული ნიშნული

ქ.თბილისი, ი.გაგარინის ქ. №7
საბურთალოს რაიონი
(ნაკვეთი 01.10.13.008.021)

დამკვეთი - შ.პ.ს მშენალიანსი
(ს/კ 405018145)

მრავალფუნქციური შენობა

ფასადი 1-5 ღერძებს შორის

| | |
|---|---|
| დირექტორი | თ. ჯაჯანიძე |
| მთ.არქიტექტორი | თ. ჯაჯანიძე |
| არქიტექტორი | მ. კურცხალია |
| არქიტექტორი | ს. მათითაშვილი |
| არქიტექტორი | ზ. შაიშვილი |

შ.პ.ს. **"NBC group"**
ქ.თბილისი, კოსტავას ქ. №47/57

| მასშტაბი | გვერდი | ფურც-ბი |
|---|---|---|
| 1:100 | 1 | 7 |

თბილისი 2022




| ფორმატი | სტადია |
|---|---|
| A2 | პრ. |

ტექნიკურ-ეკონომიკური მაჩვენებლები

## პირობითი აღნიშვნები

ტერიტორიის საკადასტრო საზღვარი

1-1 ჭრილის ხაზი

0.000 კონსტრუქციული ნიშნული

ქ.თბილისი, ი.გაგარინის ქ. №7
საბურთალოს რაიონი
(ნაკვეთი 01.10.13.008.021)

დამკვეთი - შ.პ.ს მშენალიანსი
(ს/კ 405018145)

მრავალფუნქციური შენობა


ფასადი 5-1 ღერძებს შორის

| | |
|---|---|
| დირექტორი | თ. ჯავახიძე |
| მთ.არქიტექტორი | თ. ჯავახიძე |
| არქიტექტორი | მ. კურცხალია |
| არქიტექტორი | ს. მათითაიშვილი |
| არქიტექტორი | ზ. შაიშვილი |

შ.პ.ს. **"NBC group"**
ქ.თბილისი, კოსტავას ქ. №47/57

| მასშტაბი | გვერდი | ფურც-ბი |
|---|---|---|
| 1:100 | 2 | 7 |

თბილისი 2022

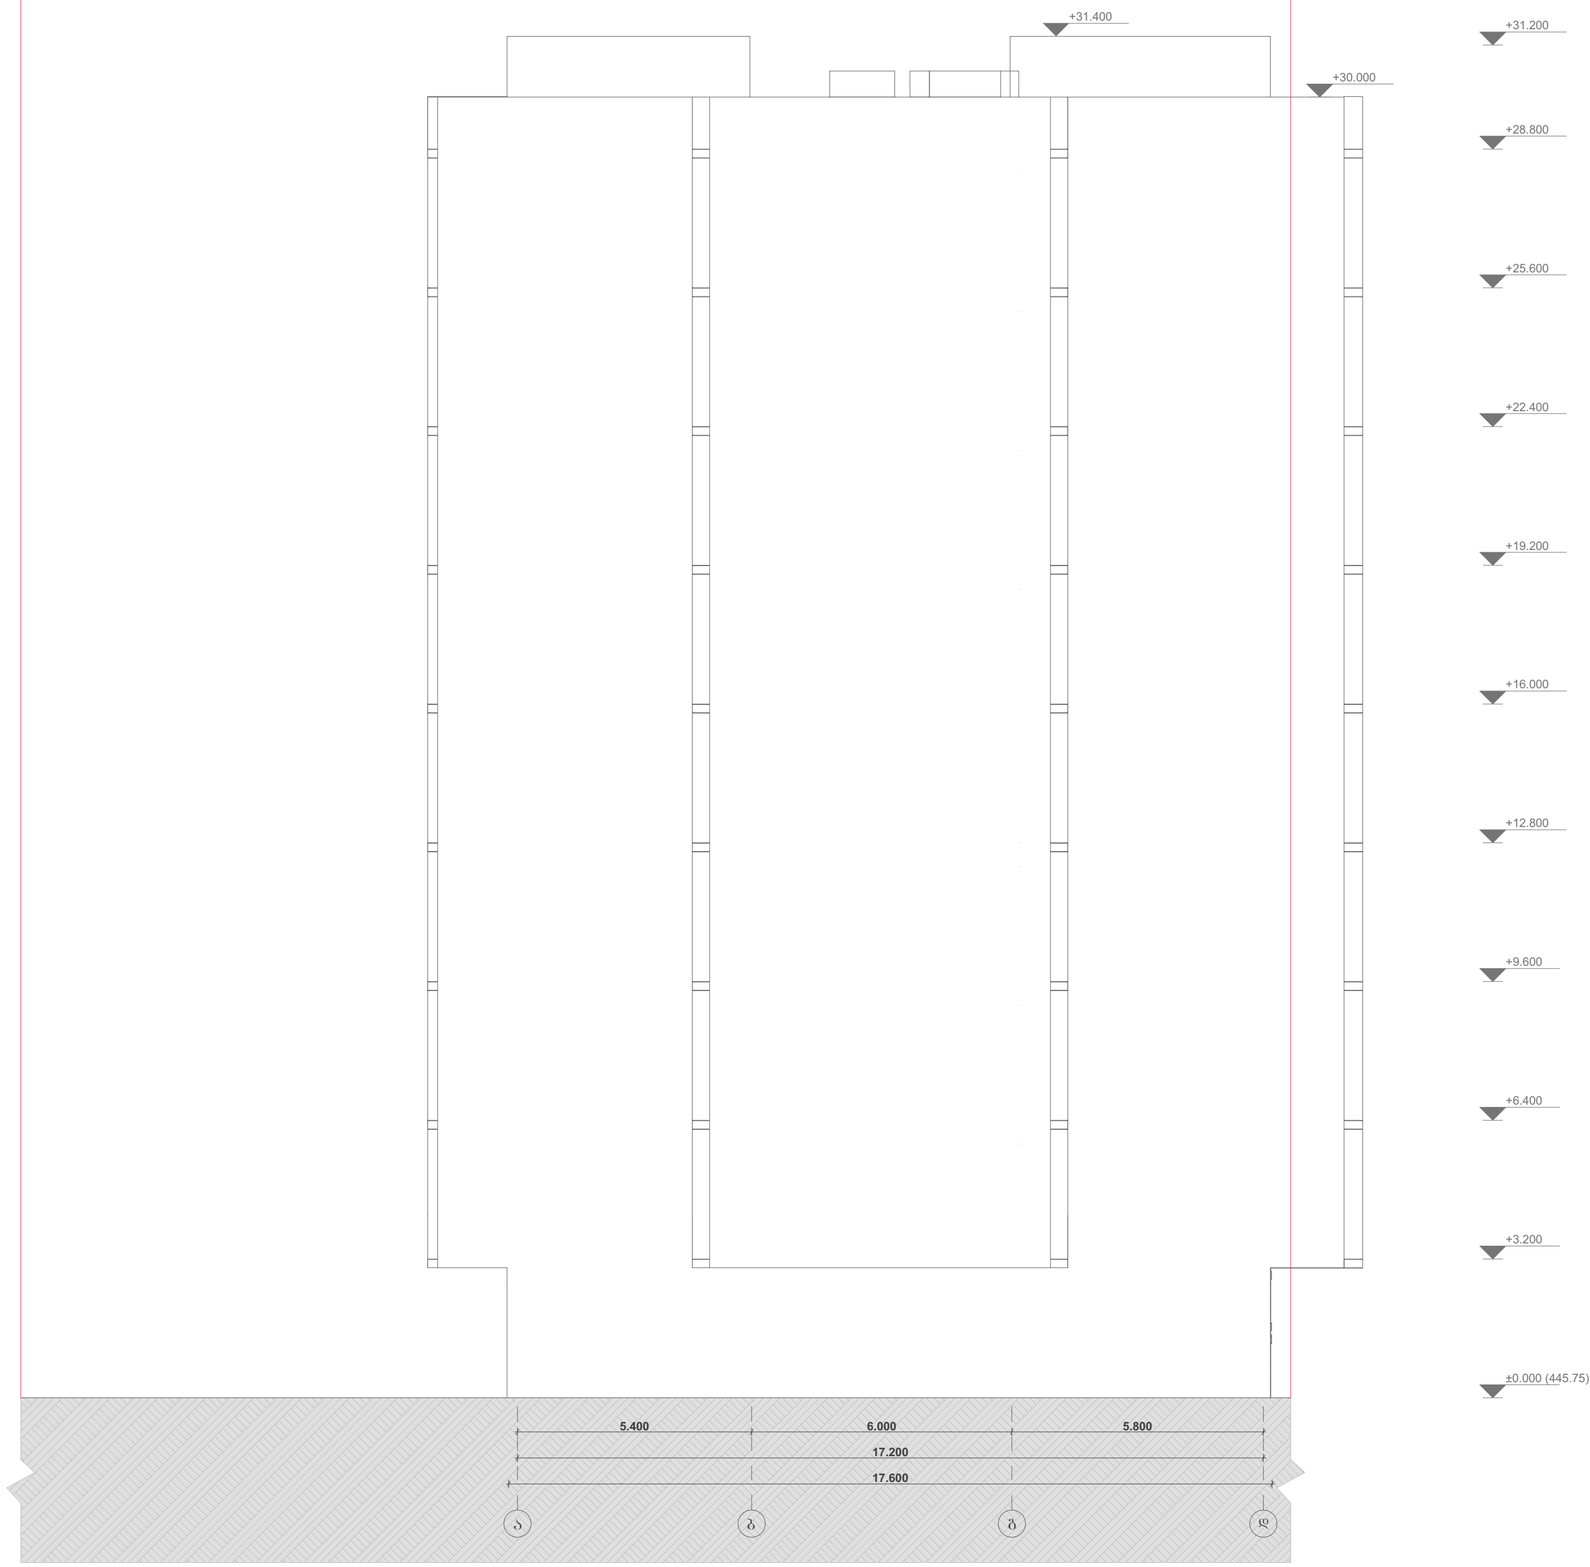


| ფორმატი | სტადია |
|---|---|
| A2 | პრ. |

ტექნიკურ-ეკონომიკური მაჩვენებლები

## პირობითი აღნიშვნები

ტერიტორიის საკადასტრო საზღვარი

1-1 ჭრილის ხაზი

0.000 კონსტრუქციული ნიშნული

ქ.თბილისი, ი.გაგარინის ქ. №7
საბურთალოს რაიონი
(ნაკვეთი 01.10.13.008.021)

დამკვეთი - შ.პ.ს მშენალიანსი
(ს/კ 405018145)

მრავალფუნქციური შენობა


ფასადი ა-დ ღერძებს შორის

| | |
|---|---|
| დირექტორი | თ. ჯავანიძე |
| მთ.არქიტექტორი | თ. ჯავანიძე |
| არქიტექტორი | მ. კურცხალია |
| არქიტექტორი | ს. მათითაიშვილი |
| არქიტექტორი | გ. შაიშვილი |

შ.პ.ს. **"NBC group"**
ქ.თბილისი, კოსტავას ქ. №47/57

| მასშტაბი | გვერდი | ფურც-ბი |
|---|---|---|
| 1:100 | 3 | 7 |

თბილისი 2022

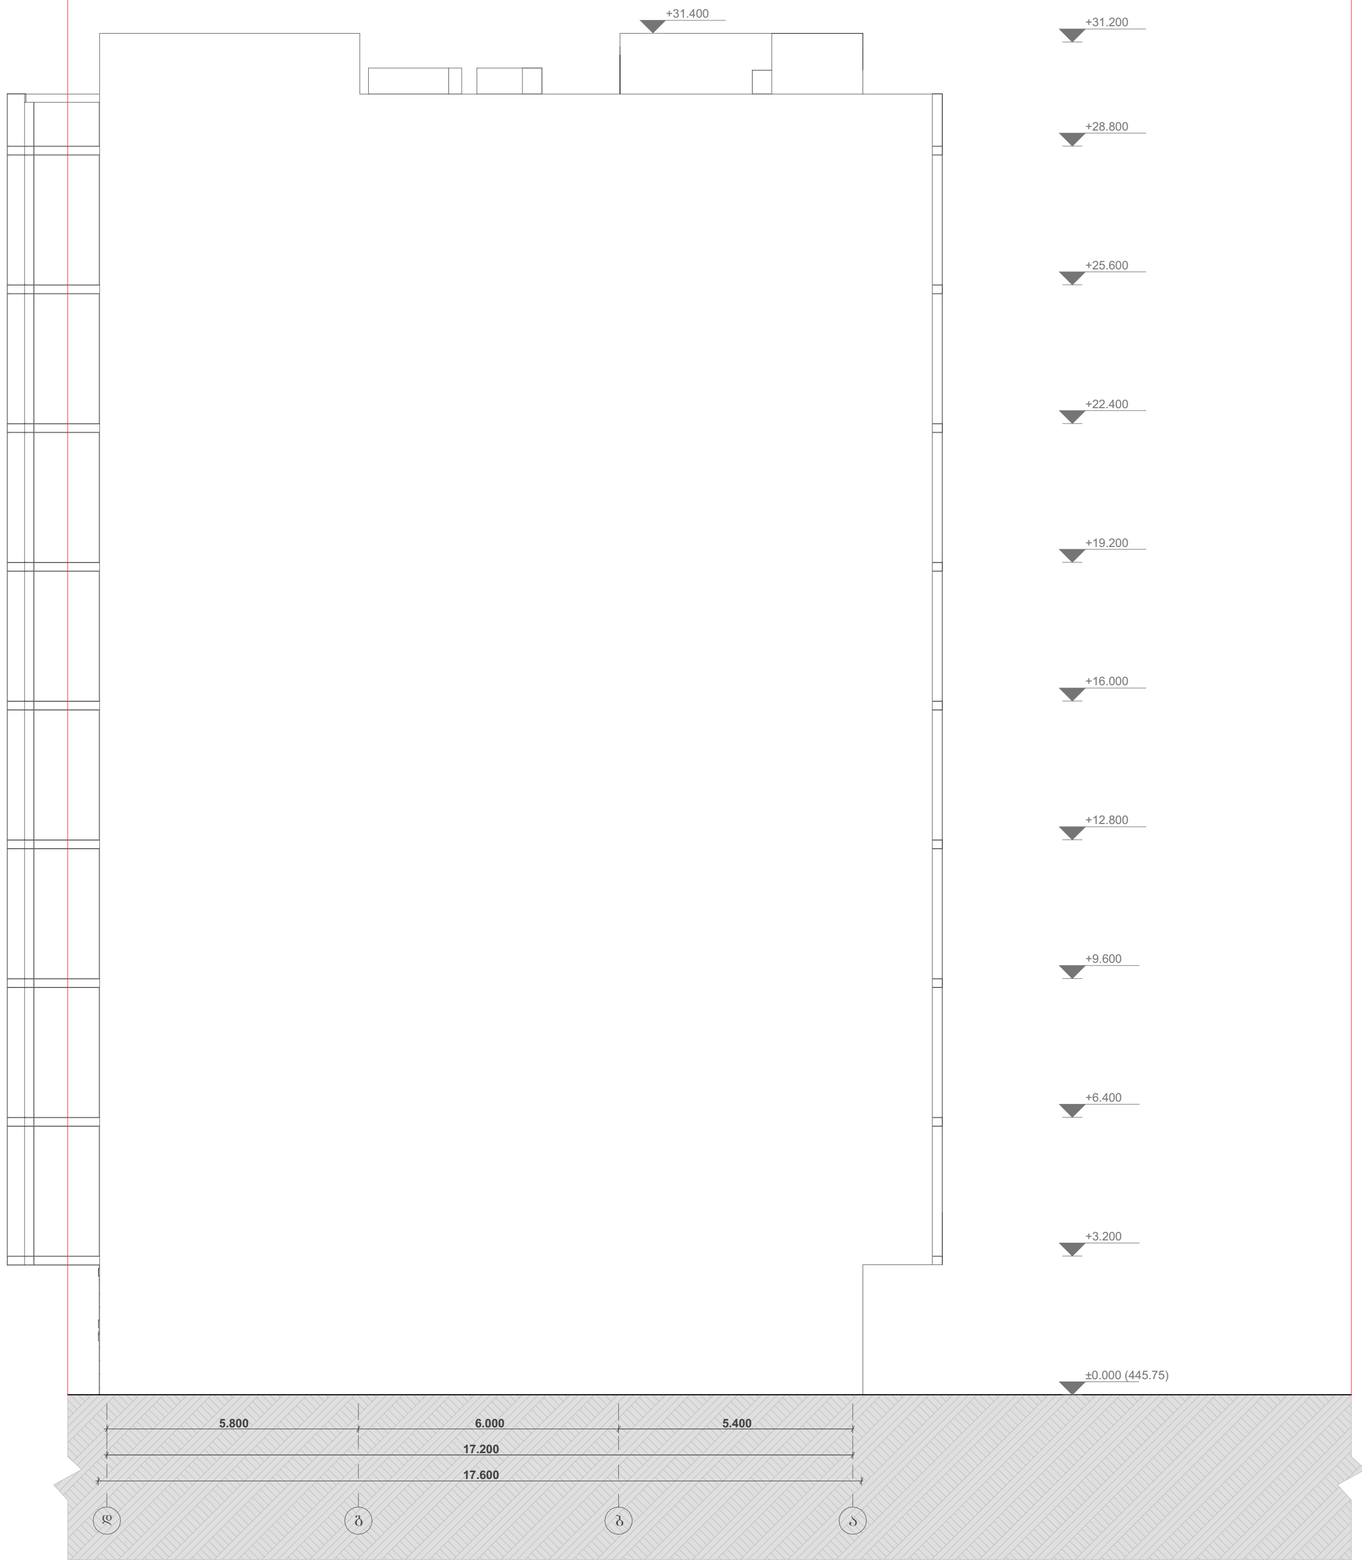


| ფორმატი | სტადია |
|---|---|
| A2 | პრ. |

ტექნიკურ-ეკონომიკური მაჩვენებლები

## პირობითი აღნიშვნები

ტერიტორიის საკადასტრო საზღვარი

1-1 ჭრილის ხაზი

0.000 კონსტრუქციული ნიშნული

ქ.თბილისი, ი.გაგარინის ქ. №7
საბურთალოს რაიონი
(ნაკვეთი 01.10.13.008.021)

დამკვეთი - შ.პ.ს მშენალიანსი
(ს/კ 405018145)

მრავალფუნქციური შენობა

ფასადი დ-ა ღერძებს შორის

| | |
|---|---|
| დირექტორი | თ. ჯაჯანიძე |
| მთ.არქიტექტორი | თ. ჯაჯანიძე |
| არქიტექტორი | მ. კურცხალია |
| არქიტექტორი | ს. მათითაიშვილი |
| არქიტექტორი | ბ. შაიაშვილი |

შ.პ.ს. **"NBC group"**
ქ.თბილისი, კოსტავას ქ. №47/57

| მასშტაბი | გვერდი | ფურც-ბი |
|---|---|---|
| 1:100 | 4 | 7 |

თბილისი 2022