ტოპოგრაფიული გეგმა

ქ.თბილისი,ვალენტინ თოფურიძის ქ. II შეს.№1

მიწის ნაკვეთის საკადასტრო კოდი 01.10.10.020.170

მიწის ნაკვეთის ფართობი - 2570 კვ.მ

4622350

480300

01.10.10.020.131

01.10.10.020.088

01.10.10.020.067

01.10.10.020.160

01.10.10.020.183

01.10.10.020.170

01.10.10.006.226

7ქს

მშენებარე

ნავაჯო

სპორტ.მოედანი

ა

ას

მოხრეშილი

ზ.ჭეიშვილის II შეს.

482.44 482.87 482.00 482.23 482.08 482.04 482.38 481.64 481.80 481.73 481.40 481.36 482.11 თავი 481.41 მიწა 481.20 მიღი 482.15 480.90 480.50 481.89 482.22 482.71 483.37 483.47 482.97 482.89 483.23 482.98 483.59 483.60 14,34 483.92 483.88 484.50 485.38 484.24 487.00 484.00 483.60 482.95 484.00 481.50 481.80 480.60 479.90

484.50 484.06 484.08 486.55 486.50 483.20 484.10 486.24 486.50 486.45 490.23 490.50 490.44 487.43 487.02 484.07 483.57 482.37 483.12 484.12 483.40 484.19 483.88 483.94 490.42 490.53 490.46 487.75 485.09 487.16 485.90 484.71 490.39 490.37 490.22 485.44 484.38 490.35 489.95 489.70 488.62 490.16 486.42 485.51 489.70 489.63

4,18 14,41 38,1 10,83 1,76 5,65 25,56 17,46 12,87 7,04 9,24 19,99 17,94 5,3

პირობითი აღნიშვნები

მიწისქვეშა კომუნიკაციები	ნაკვეთის საზღვარი	ბუჩქი	ცოცხალი ღობე	ღობე	
კანალიზაცია	შენობა	გაზონი	ხეების რიგი	ბორდიური	
ელ. კაბელი	არკა	სამეთვალყურეო ჭაბი	ტრანსფორმატორი	ბეტონი	
გაზის მილი	ფარდული	ძეგლი	რადიო ან ტელე ანძა	კედელი	
წყლის მილი	კიბე	შადრევანი	ლამპიონები	საყრდენი კედელი	
კავშირგაბმულობა	ფოთლოვანი ხე	ონკანი	ელექტრო ბოძი	ბილიკი	
	წიწვოვანი ხე	წყარო ან ჭა	რკინიგზა	გზის კონტური	
	ხეხილის ხე	ბენზინგასამართი სადგური	იზოჰიფსი	ფლატე	
	პალმა	მაღალი ძაბვის გადამცემი	მთავარი იზოჰიფსი	წყლის კონტური	

შპს „ახალი სამშენებლო ტექნოლოგიები“

ა.ჭავჭავაძის გამზ.№2/კორპუსის შ. №34

email :sgmp_project@dsl.ge

დირექტორი	ბ. მირიანაშვილი	
ტოპოგრაფი	ლ. ცერცვაძე	
ტოპოგრაფი	რ.შავაძე	
შეასრულა	ზ. პაქაშვილი	
მისამართი	ქ.თბილისი, ვალენტინ თოფურიძის ქ. II შეს.№1	
დაკეთა:	მასშტაბი 1:500	10.07.2019წ.

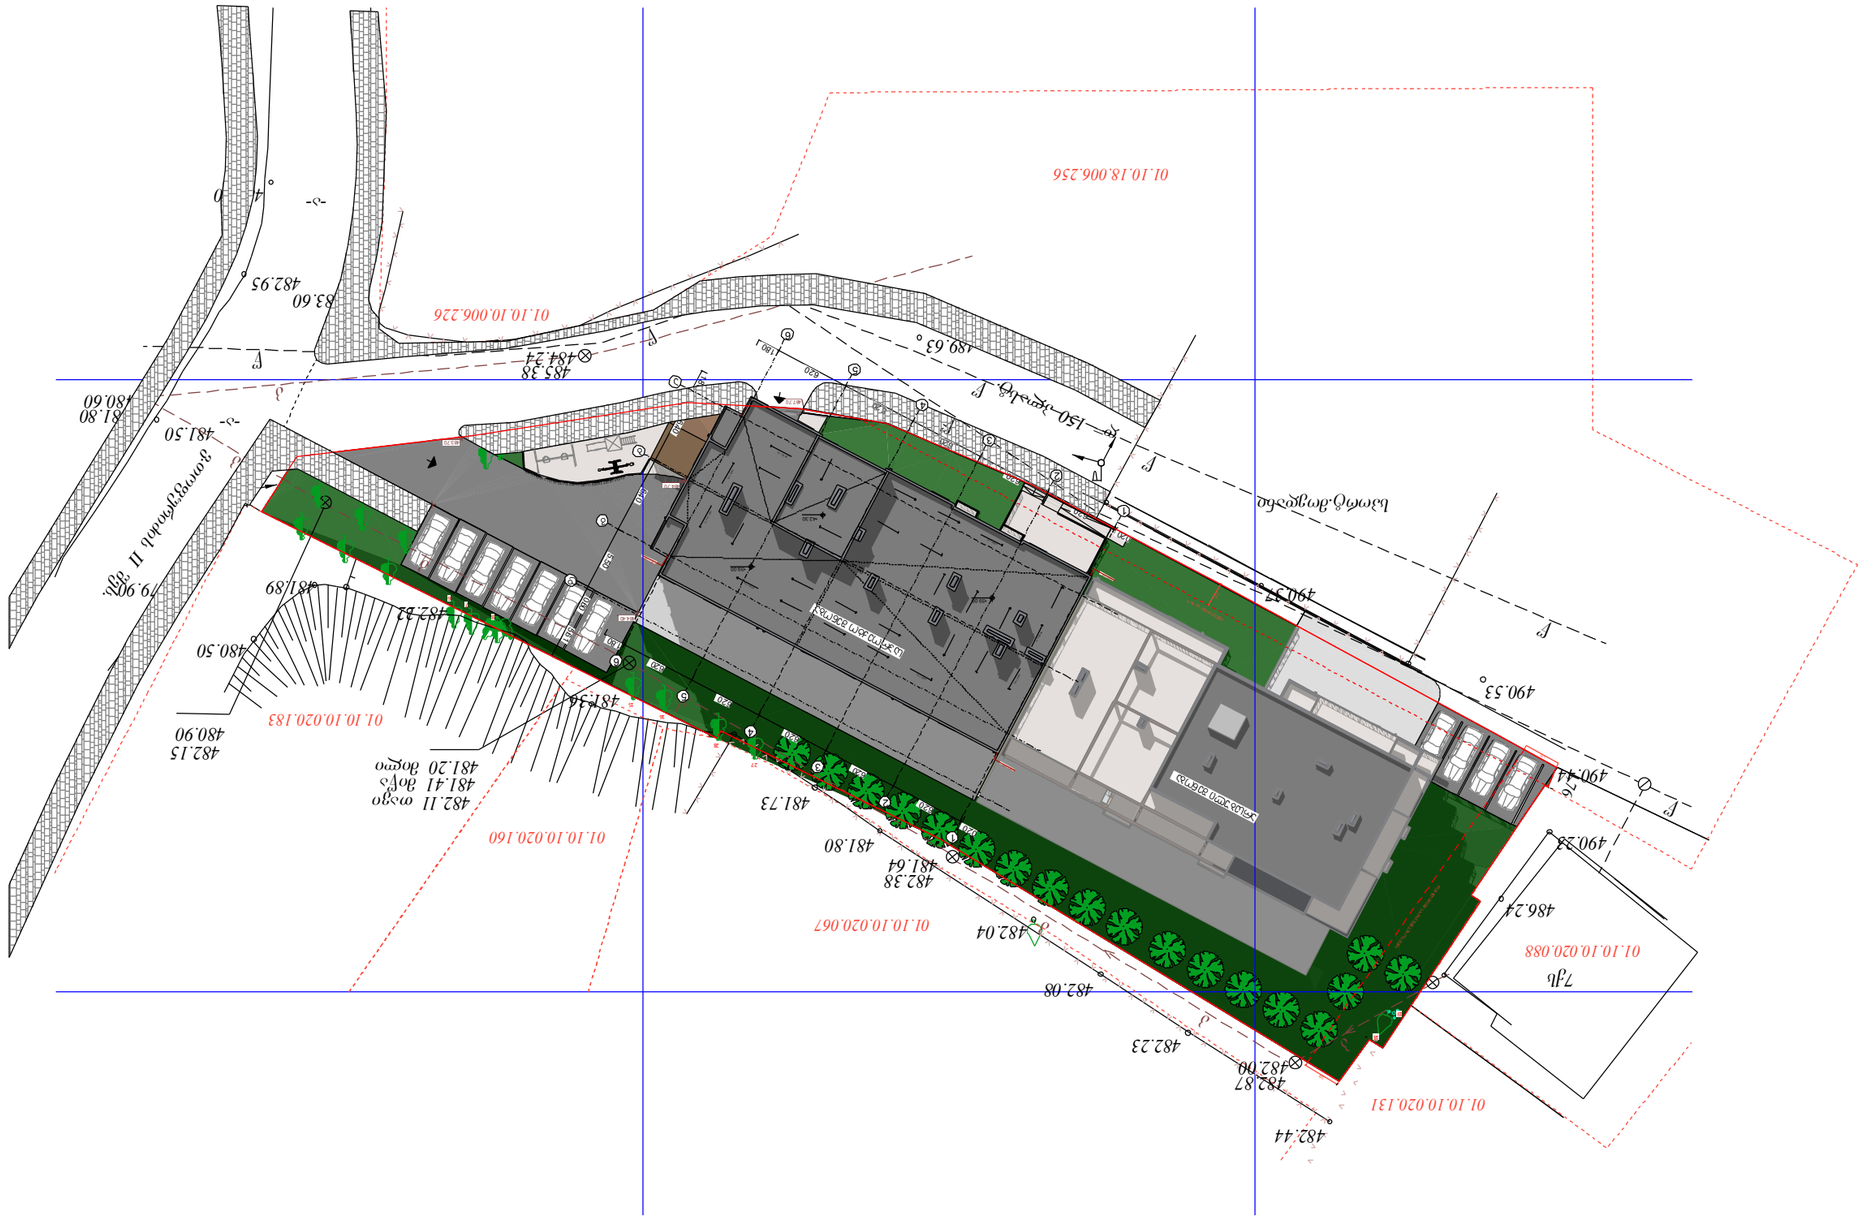

არსებული შენობა

სა პროექტო შენობა

39

33
34

41
40

35

01.10.18.006.256

2

ქ. თბილისი, ვალენტინ თოფურიძის ქუჩის
II შესახვევი #1-ის მიმდებარედ (საკ #01.10.10.020.170)
მრავალბინიანი საცხოვრებელი სახლის კორექტირების
a r q i t e q t u r u l i p r o e q t i

N

0 5 10 15 20 25

0.20 6.20 6.20 6.20 6.20 6.20 1.80

5.61 0.60 5.50 6.40 6.40 1.80

0.20 6.20 6.20 6.20 6.20 6.20 1.80

3.0

3.0

2.0

484.40

484.70

483.70

483.20

483.70

487.70

+39.00

+42.30

+39.00

წვიმიმღებიმილი

წვიმმღები მილი

წვიმიმღებიმილი

წვიმღიმ ებიმილი

რეგულირები სხ აზი

რეგ ულირები ს ხაზი უკან აეზ ოს თვის

შ.პ.ს. " იუ ეი დი სტუდია "

მის.: ყიფშიძის ქ. #9ბ
საიდენტიფიკაციო კოდი: 206218109
el-fosta: uadstudio@yahoo.com

მიწის ნაკვეთის საზღვარი

ქანობ ი 2% ქა ნობ ი 2%

ქანობ ი 2% ქან ობი 2%

ქანობ ი 2%

ქან ობი 2%

ქანო ბი 2% ქანობ ი 2%

საავტომობილო გზა

ეზოს მოასფალტება

გამწვანება

არსებული შენობა

საპროექტო შენობა

არსებული ხე-მცენარე

საპროექტო ხე-მცენარე

482.44

482.87
482.00
482.23

482.08

482.04

482.38
481.64
481.80

481.73

481.36

481.89

480.50

482.22
479.90

481.80
480.60

481.50

482.95

483.60

484.00

484.24

485.38

489.63

487.00
484.00

490.37

490.44

490.23

490.53

486.24

7qs

სპორტ.მოედანი

ვ.თოფურიძის II შეს.

-a-

-a-

w

w

w

w

w

k

k

k

k

k

k

k

w

w

481.20

481.41

482.11 თავი
მიწა
მილი

480.90

482.15

დ= 150 პლასტ.

01.10.10.020.088

01.10.10.020.131

01.10.10.020.067

01.10.10.020.160

01.10.10.020.183

01.10.10.006.226

1,76

1

6

7

8

18
19

15

16

28

27

1

1

2

2

3

3

4

4

5

5

6

6

a

g

b

d

პირობითი ნიშნები

ტექნიკურ-ეკონომიკური მაჩვენებლები:

ხელმოწერა

s t a d i a

1:500

პროექტის სახელწოდება

ფურცლები

თანამდებობა თარიღი

ფურცელი

თარიღი

მასშტაბი

პრ. ავტორი

გენ-გეგმა

p r o e q t i

დირექტორი

გვარი
ა. ჯობავა

ექსპლიკაცია:

25 a-01

ა. ჯობავა
პრ. თანაავტორი