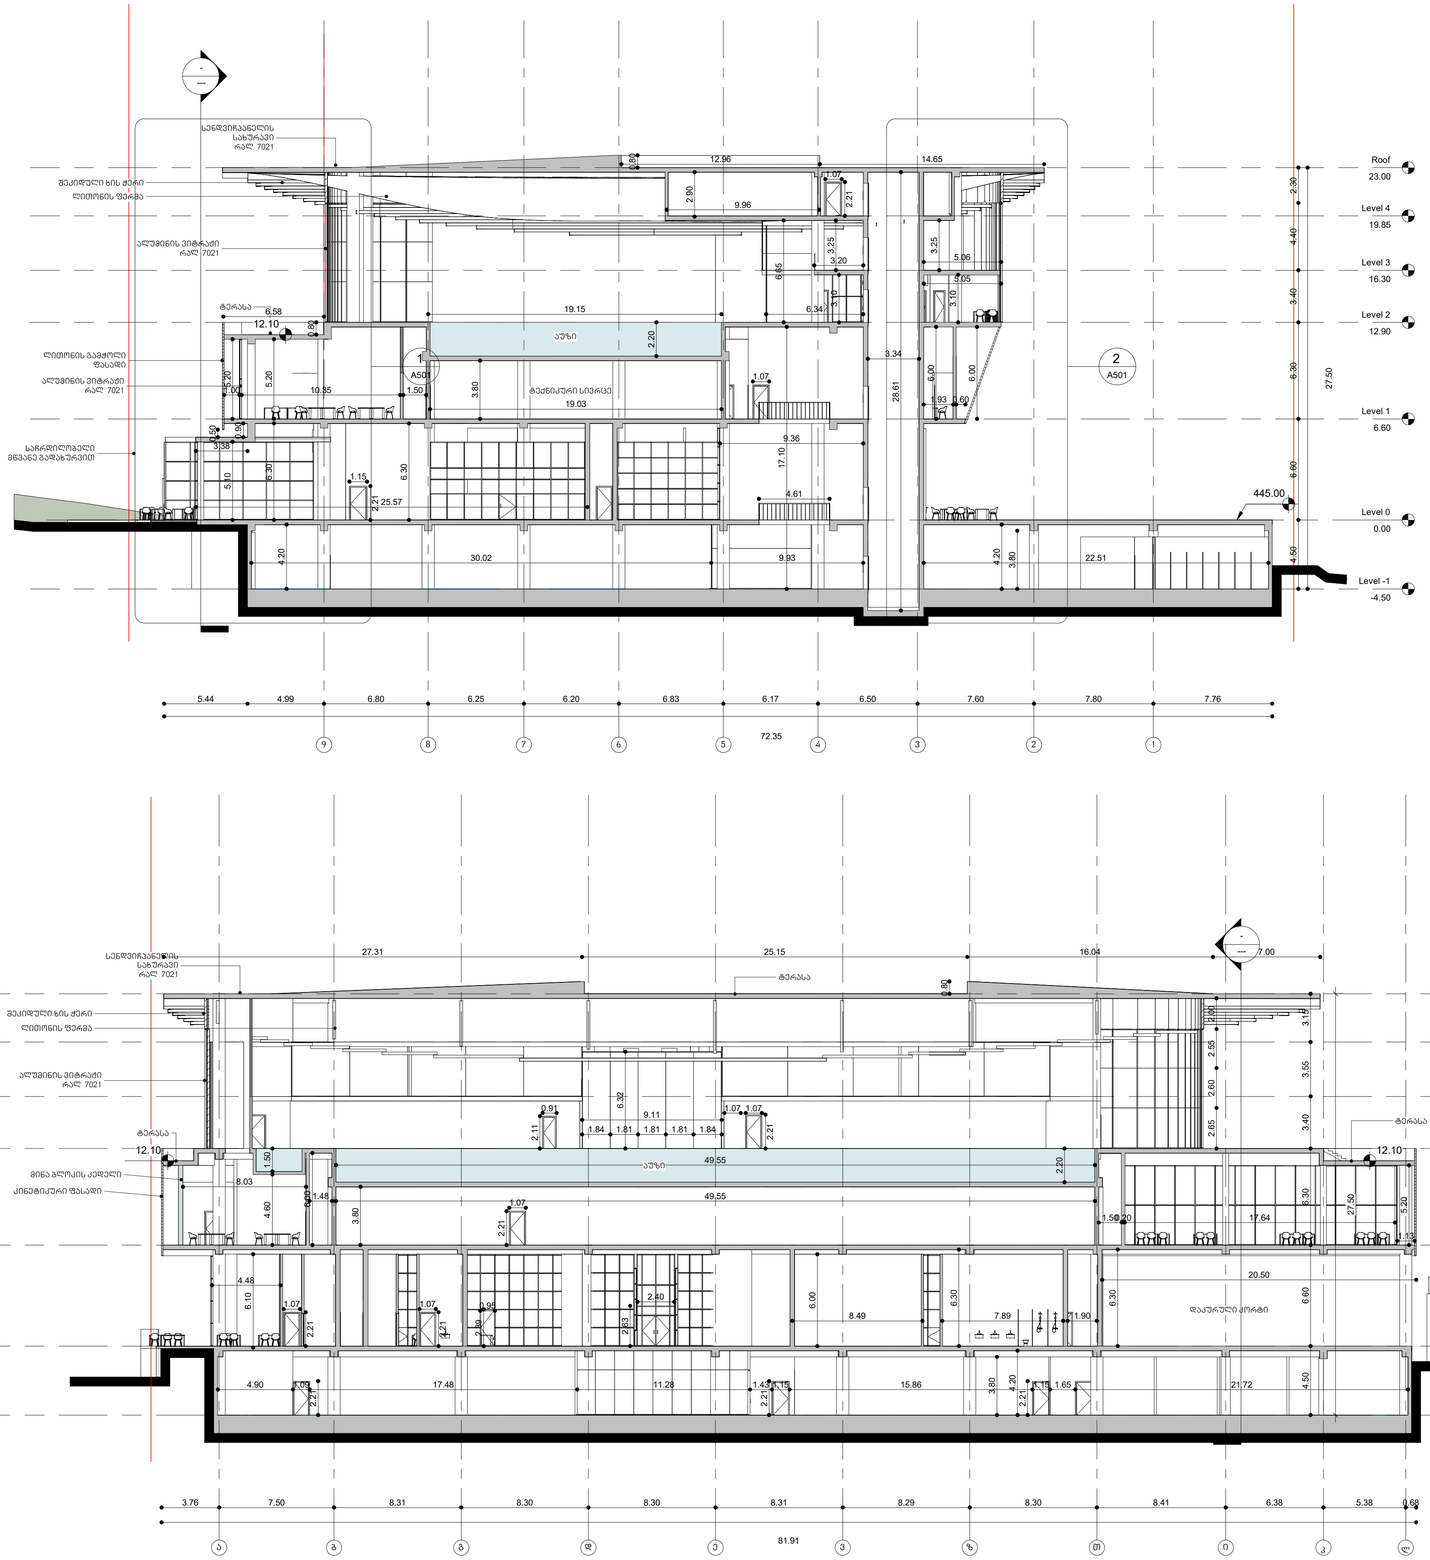


1 / A301 Section 1
1 : 200

2 / A301 Section 2
1 : 200

KHMALADZE
ARCHITECTS

E-mail: Giorgi@Khmaladze.ge

ზ. ანჯაფარიძის 7

Dimensions to be verified on side.

This drawing should not be scaled.

Any discrepancies should be referred to the Architect prior to work being put in hand.

This drawing is the property of Khmaladze Architects, and the drawing is issued on the condition that it is not copied, reproduced, retained or disclosed to any unauthorized person, either wholly or in part without the consent in writing of Khmaladze Architects.

პროექტის დასახელება:
სპორტული კომპლექსი

მისამართი:
იპოდრომის მიმდებარედ

დამკვეთი:
?

პირობითი აღნიშვნები:

ეტაპი: არქიტექტურული ნახაზები

ფურცლის ზომა A1

თარიღი 04-Aug-22 17:19:11

ფურცლის დასახელება:


ჭრილი 1, 2.


ფურცლის ნომერი:

A301

ავტორი: გიორგი ხმალაძე

შეასრულა: თინათინ შერაზადიშვილი

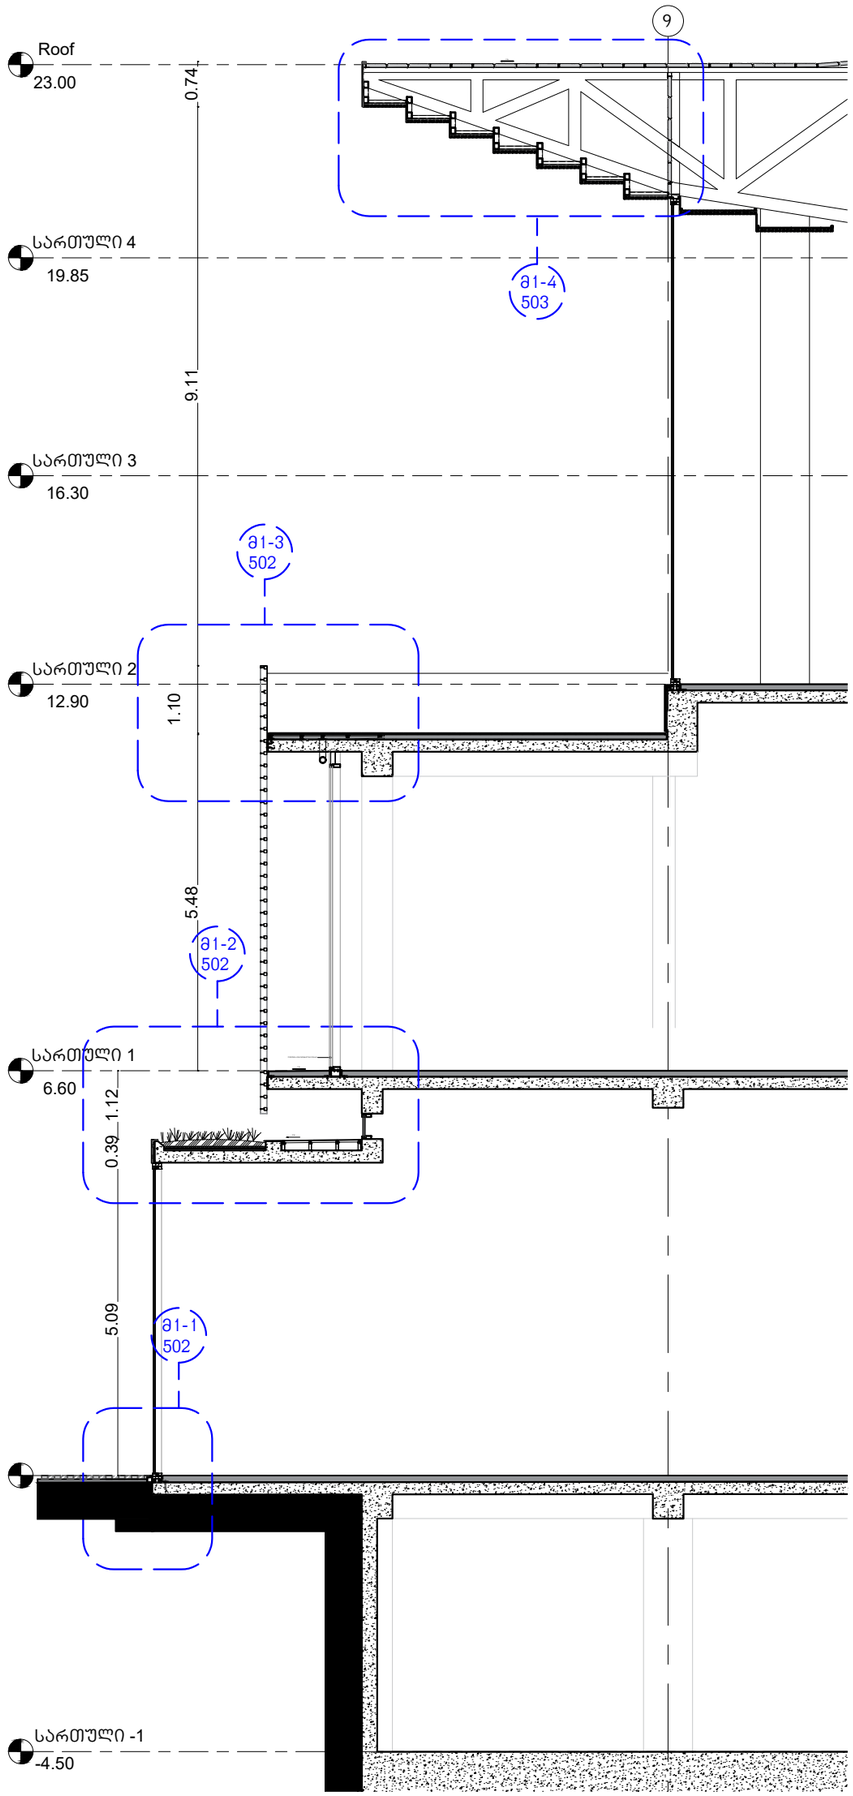

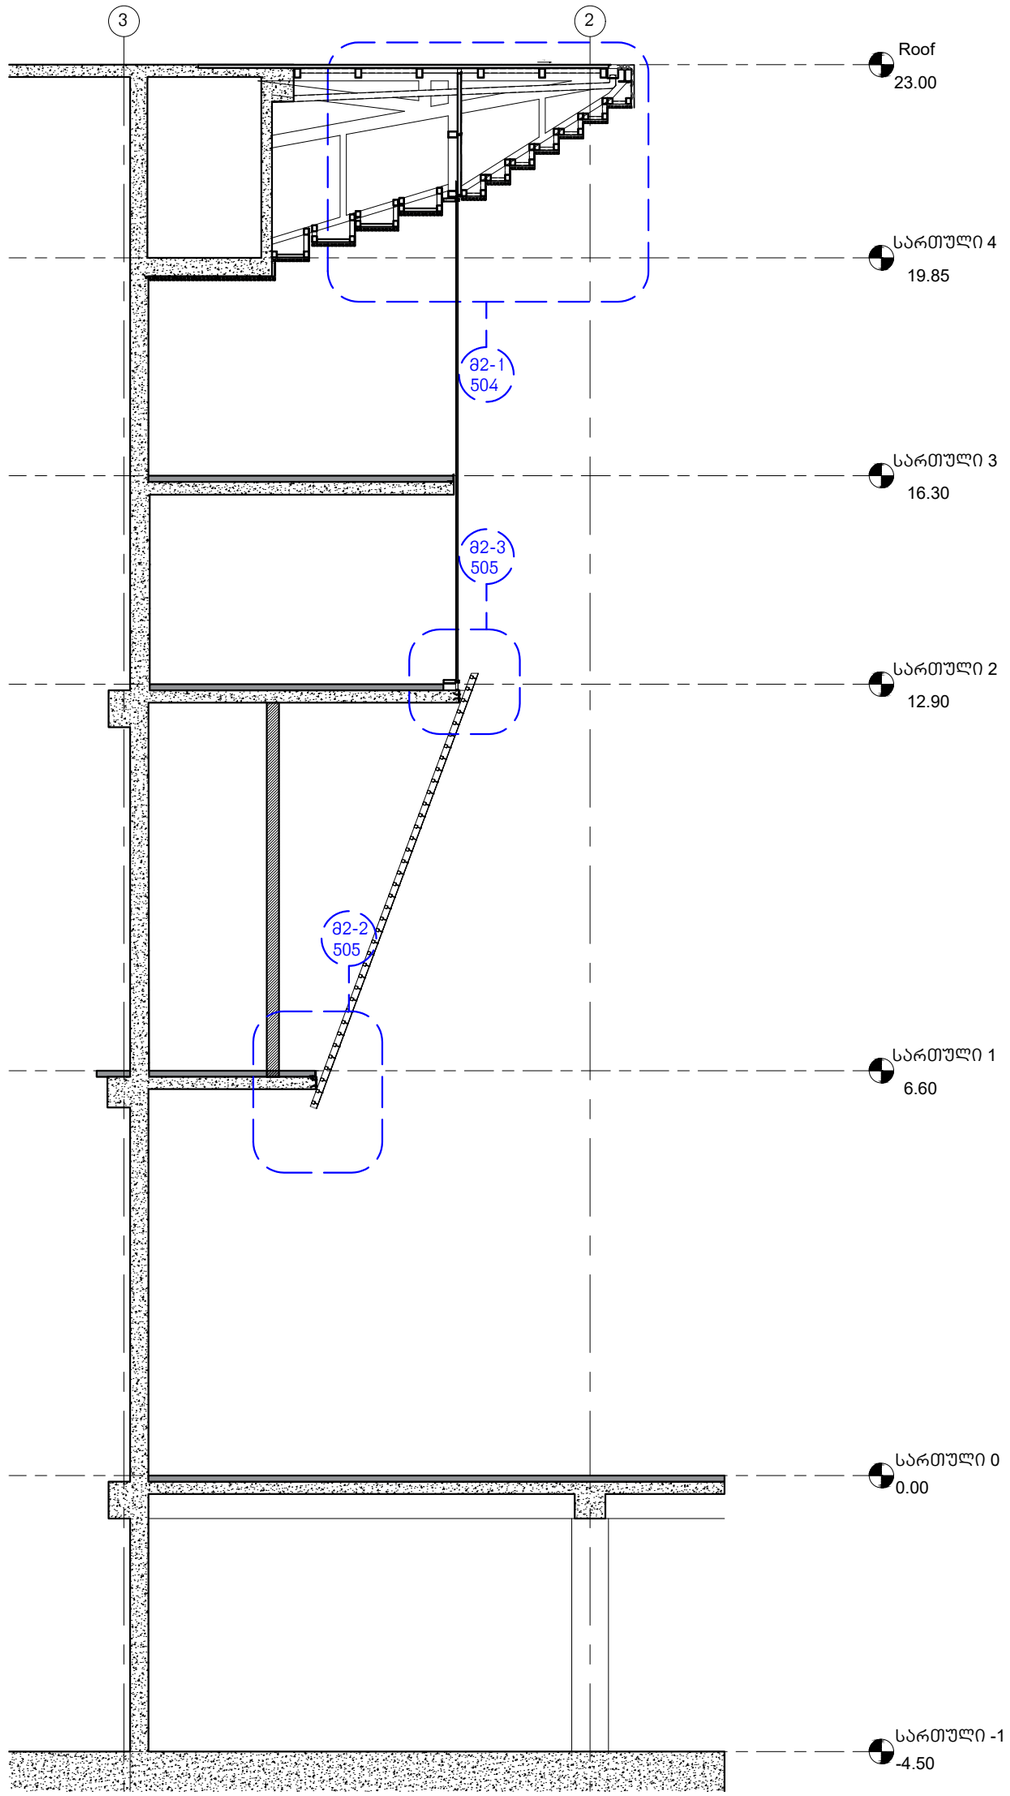

ARCHITECT

KHMALADZE ARCHITECTS

E-mail: Giorgi@Khmaladze.ge
Z.ANJAPARIDZE 7, TBILISI

Dimensions to be verified on side.

This drawing should not be scaled.

Any discrepancies should be referred to the Architect prior to work being put in hand.

This drawing is the property of Khmaladze Architects, and the drawing is issued on the condition that it is not copied, reproduced, retained or disclosed to any unauthorized person, either wholly or in part without the consent in writing of Khmaladze Architects.

პროექტი

სპორტული კომპლექსი

მისამართი

დამკვეთი

სტადია:	პროექტის შეთანხმება
მასშტაბი:	
ფორმატი:	A3
თარიღი:	02-08-22

გვერდის სახელი

მონაკვეთი 1 და 2


გვერდის ნომერი

A501


ავტორი	გიორგი ხმალაძე
შეასრულა	თინათინ შერაზადიშვილი
შეამოწმა	გიორგი ხმალაძე

C:\Users\dhjf\Documents\092_22051 Complex
lpodromze_central_dhjf.rvt


მონაკვეთი 1-2

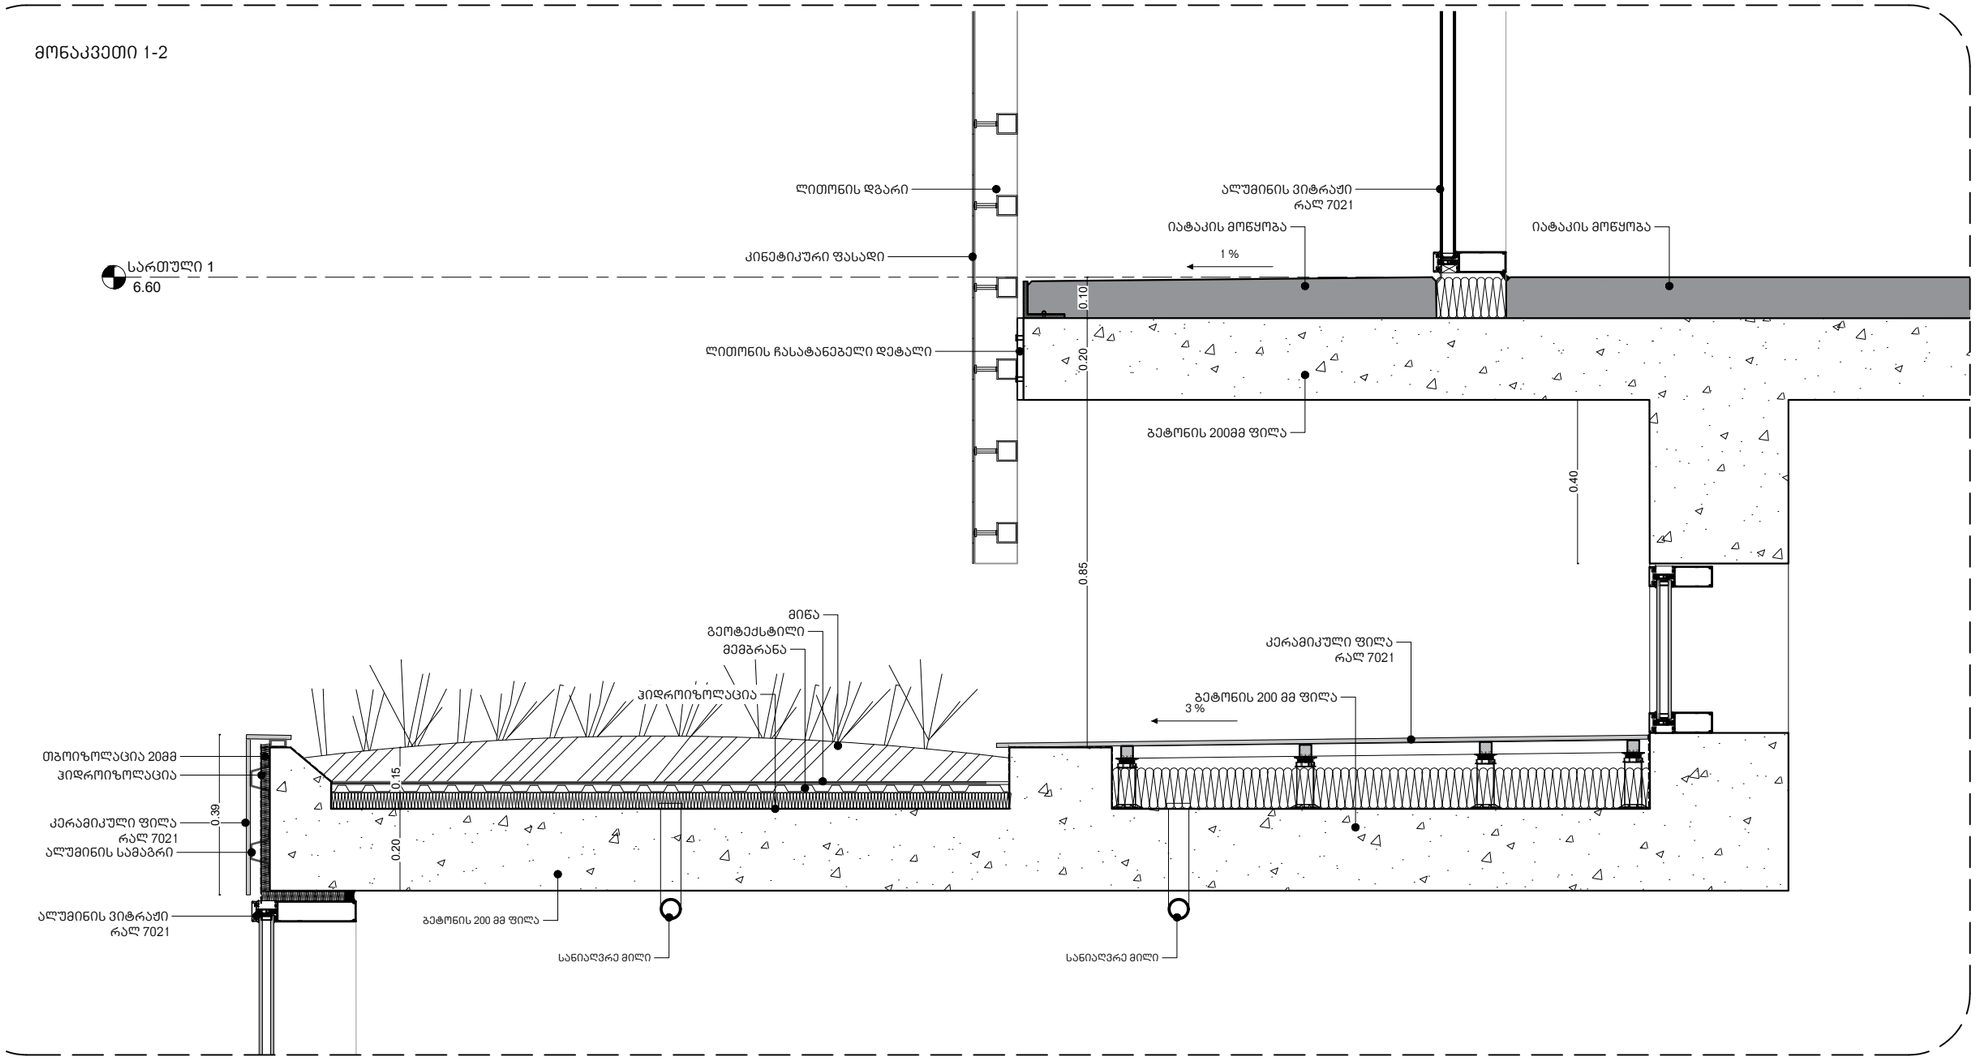

მონაკვეთი 1-1

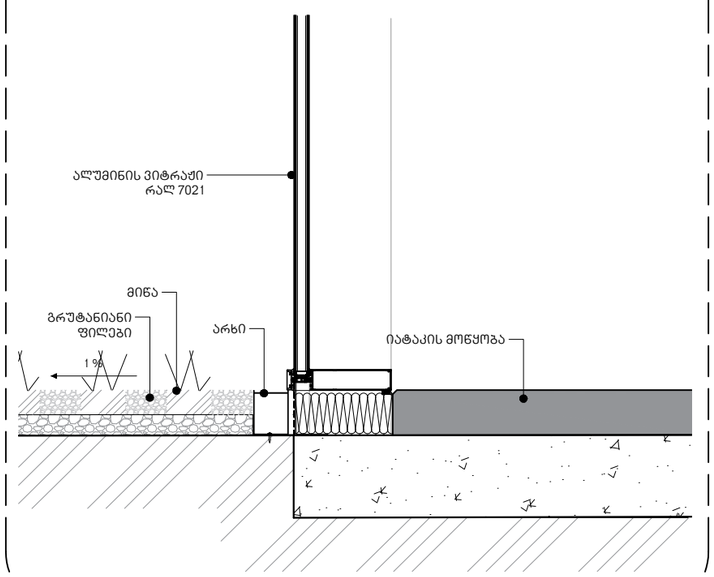

მონაკვეთი 1-3

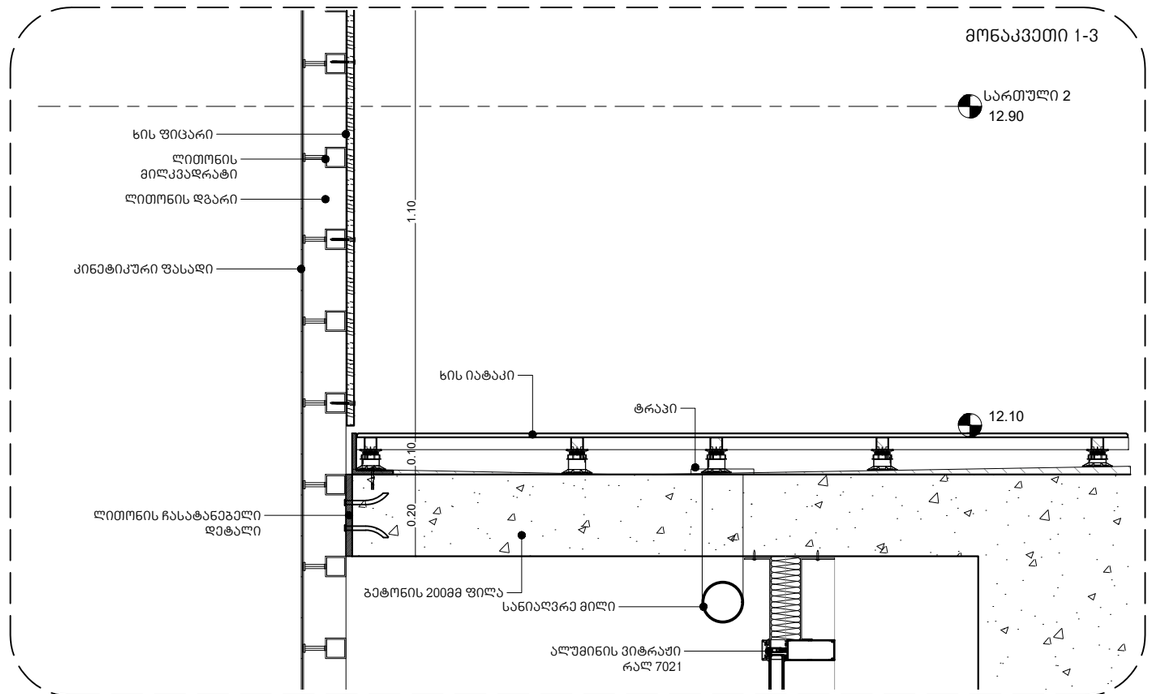

ARCHITECT

KHMALADZE ARCHITECTS

E-mail: Giorgi@Khmaladze.ge
Z.ANJAPARIDZE 7, TBILISI

Dimensions to be verified on side.

This drawing should not be scaled.

Any discrepancies should be referred to the Architect prior to work being put in hand.

This drawing is the property of Khmaladze Architects, and the drawing is issued on the condition that it is not copied, reproduced, retained or disclosed to any unauthorized person, either wholly or in part without the consent in writing of Khmaladze Architects.

პროექტი

სპორტული კომპლექსი

მისამართი

დამკვეთი

სტადია:	პროექტის შეთანხმება
მასშტაბი:	
ფორმატი:	A3
თარიღი:	02-08-22

გვერდის სახელი

მონაკვეთი 1-1,1-2 1-3.

გვერდის ნომერი

A502


ავტორი გიორგი ხმალაძე

შეასრულა თინათინ შერაზადიშვილი

შეამოწმა გიორგი ხმალაძე

C:\Users\dhjf\Documents\092_220513_SportsComplex Ipodromze_central_dhjf.rvt

მონაკვეთი 1-4

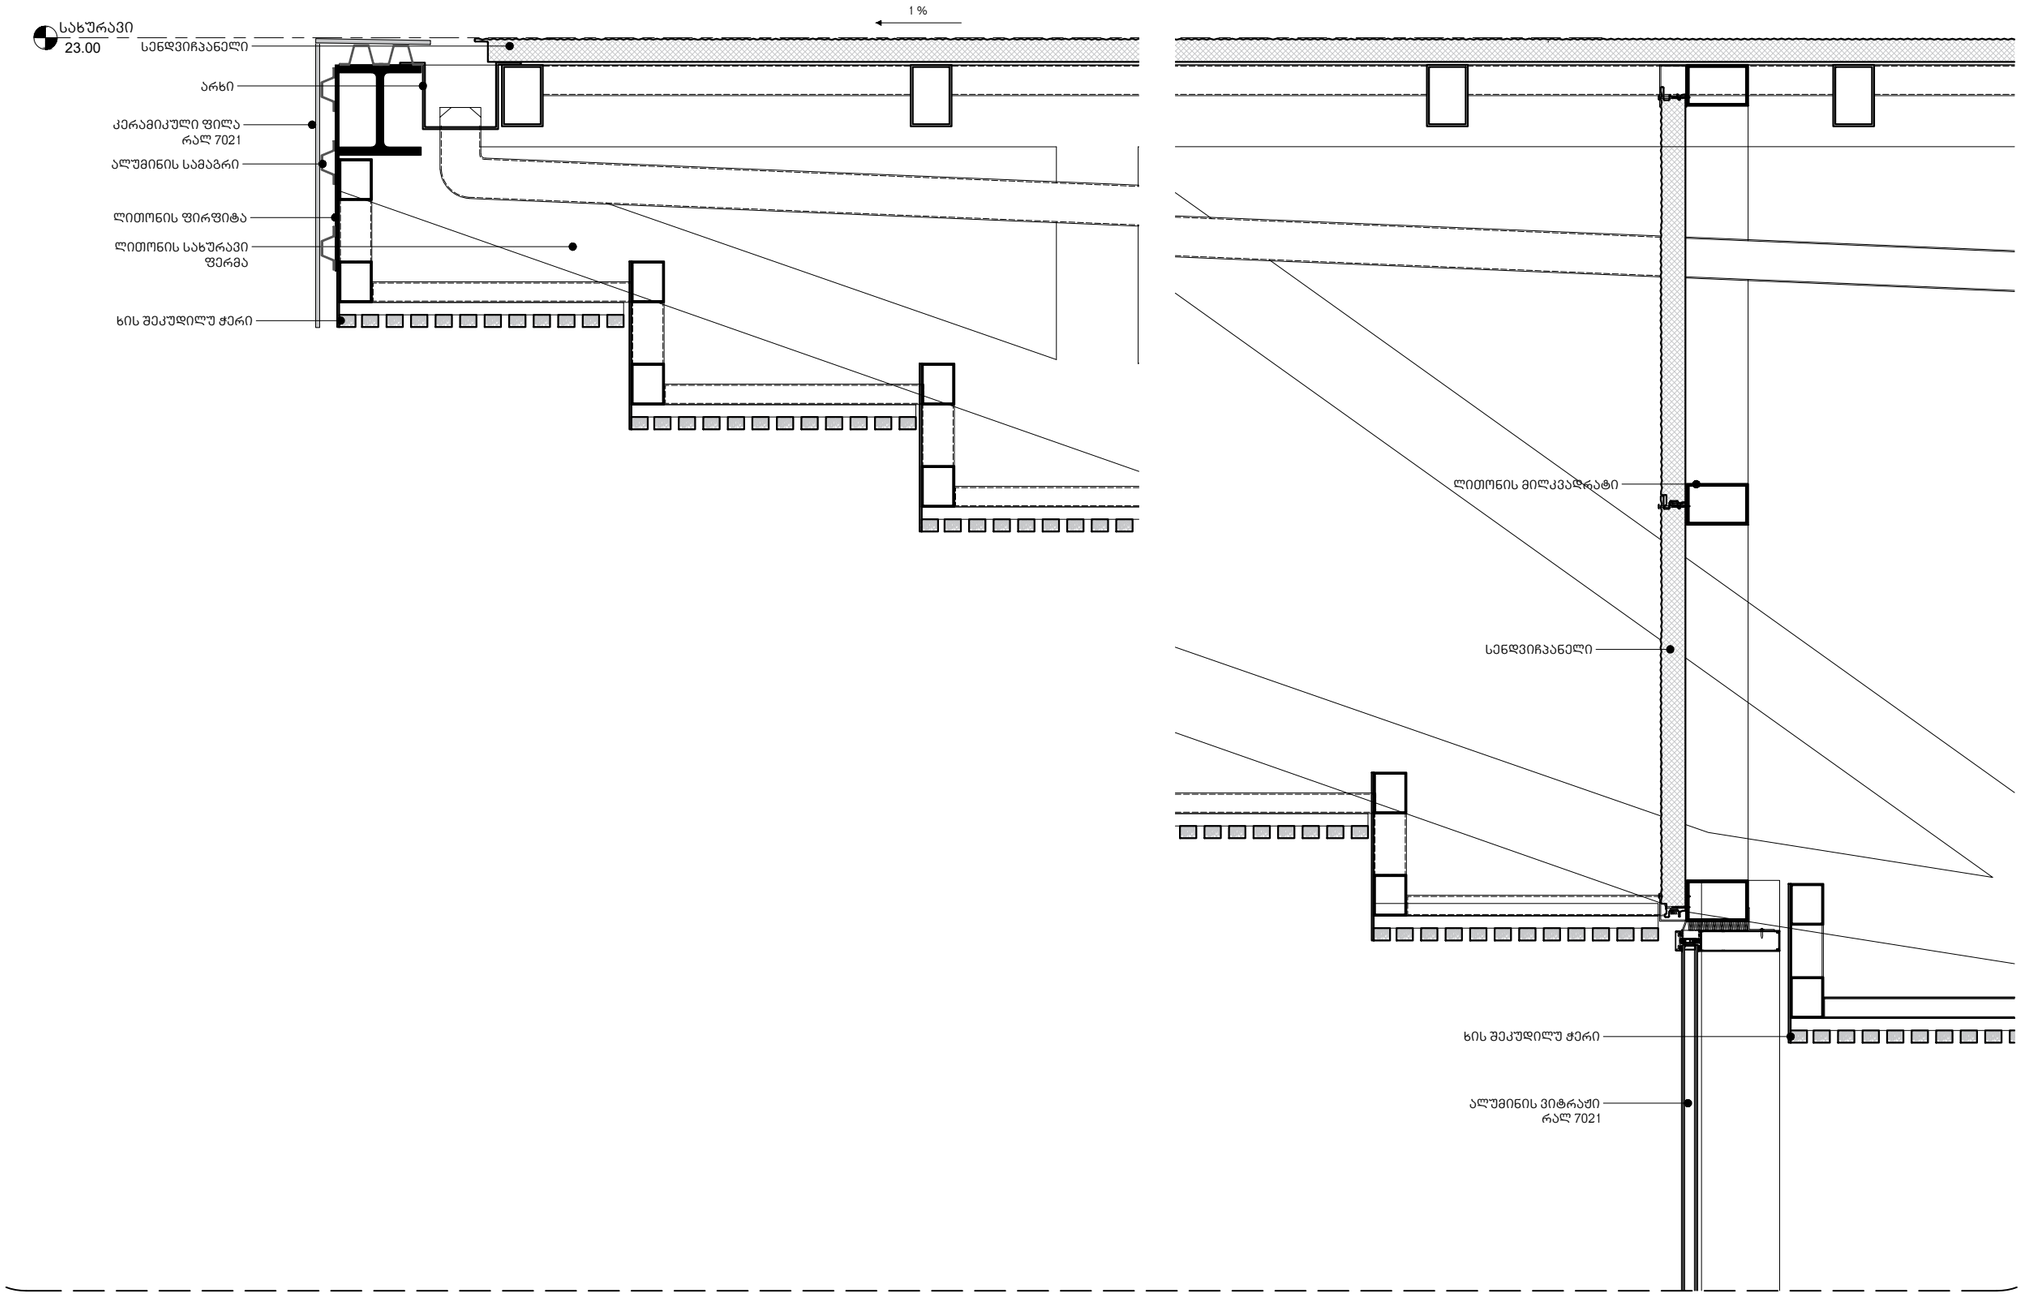

ARCHITECT

KHMALADZE ARCHITECTS

E-mail: Giorgi@Khmaladze.ge
Z.ANJAPARIDZE 7, TBILISI

Dimensions to be verified on side.

This drawing should not be scaled.

Any discrepancies should be referred to the Architect prior to work being put in hand.

This drawing is the property of Khmaladze Architects, and the drawing is issued on the condition that it is not copied, reproduced, retained or disclosed to any unauthorized person, either wholly or in part without the consent in writing of Khmaladze Architects.

პროექტი

სპორტული კომპლექსი

მისამართი

დამკვეთი

სტადია:	პროექტის შეთანხმება
მასშტაბი:	
ფორმატი:	A3
თარიღი:	02-08-22

გვერდის სახელი

მონაკვეთი 1-4


გვერდის ნომერი

A503

ავტორი	გიორგი ხმალაძე
შეასრულა	თინათინ შერაზადიშვილი
შეამოწმა	გიორგი ხმალაძე

C:\Users\dhjf\Documents\092_220513_SportsComplex
Ipodromze_central_dhjf.rvt

მონაკვეთი 2-1

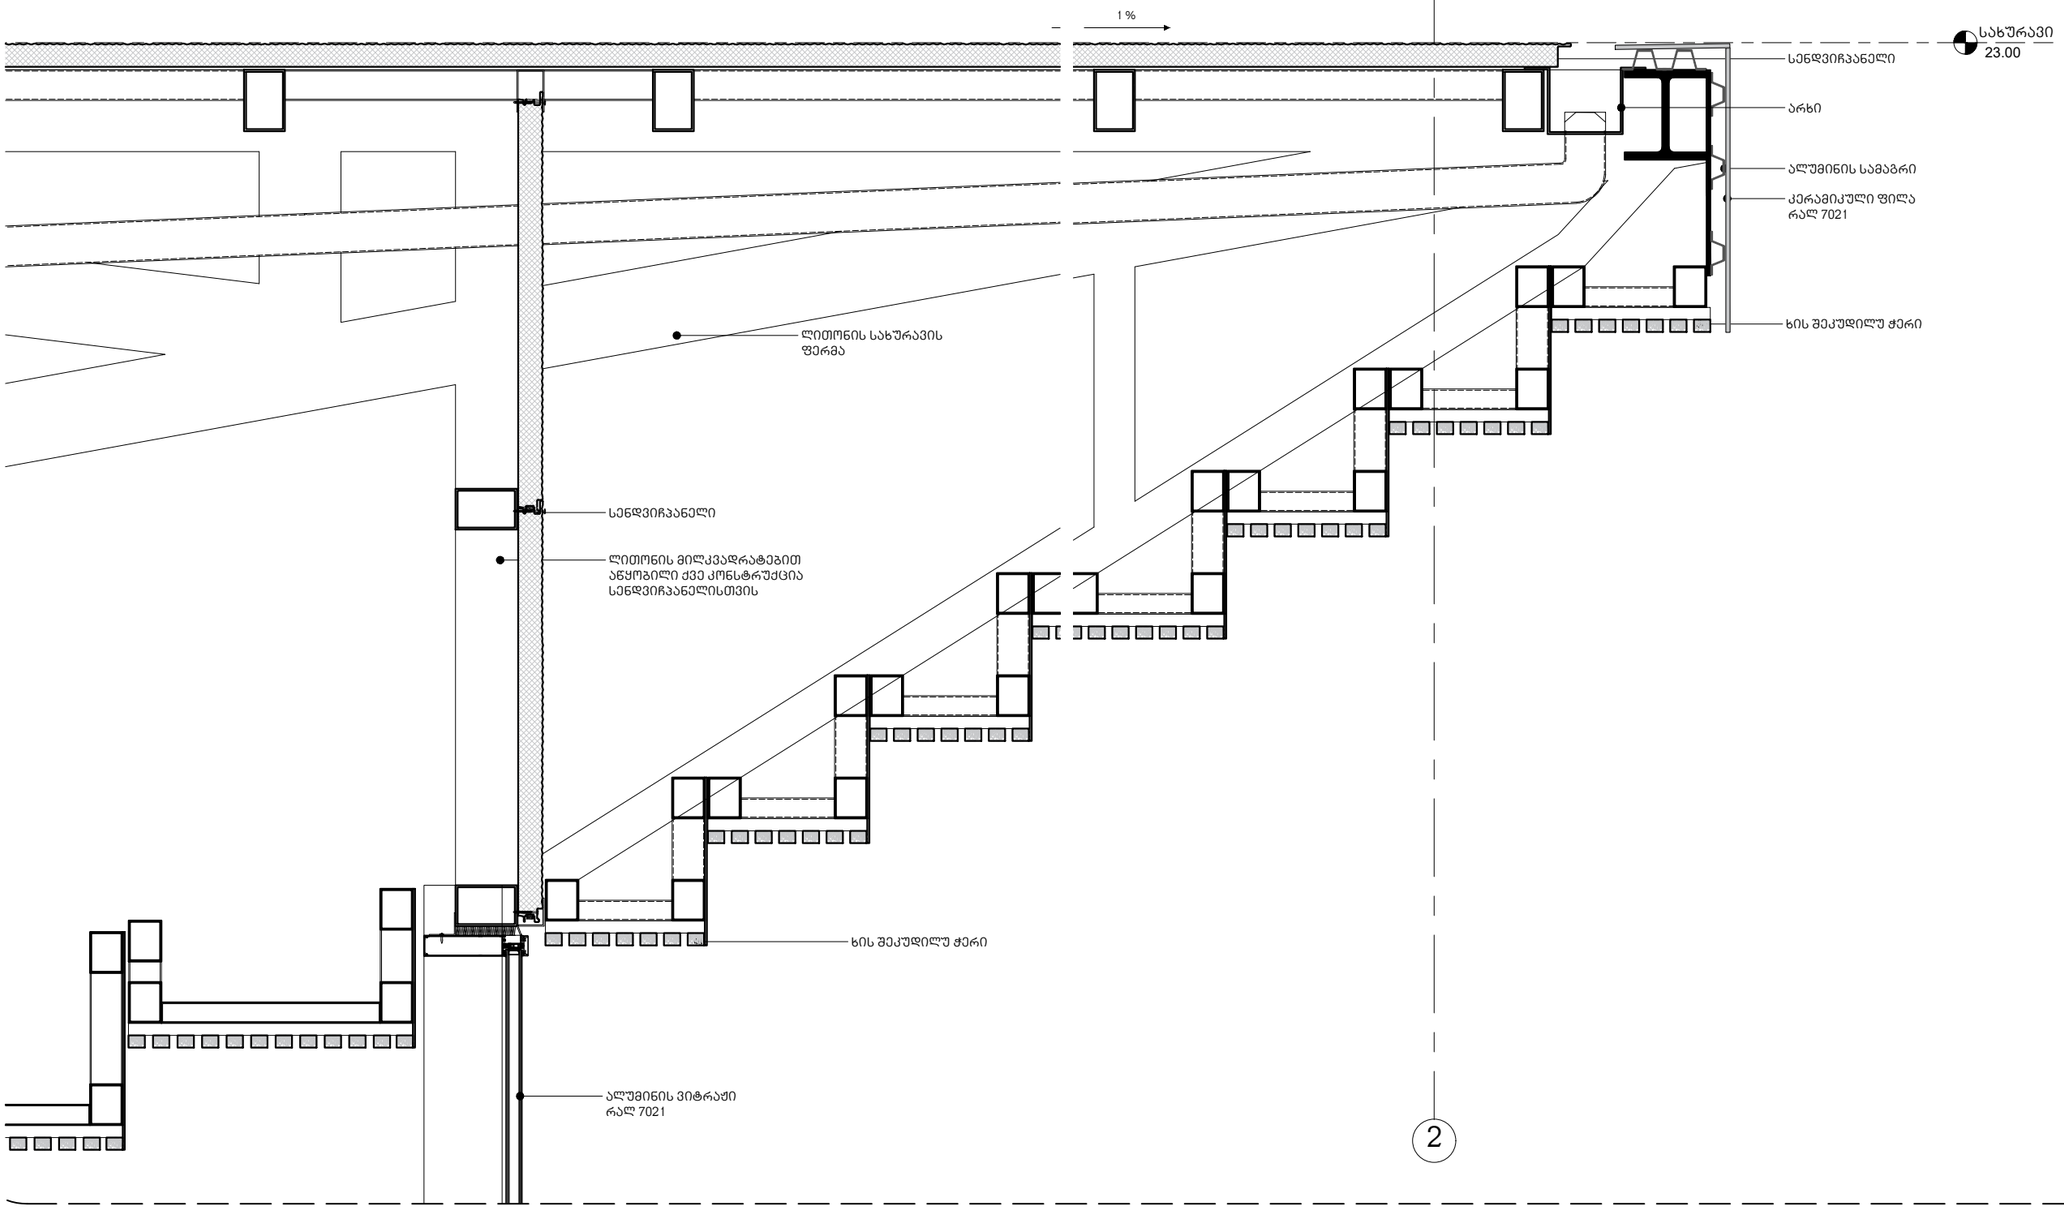

ARCHITECT

KHMALADZE
ARCHITECTS

E-mail: Giorgi@Khmaladze.ge
Z.ANJAPARIDZE 7, TBILISI

Dimensions to be verified on side.

This drawing should not be scaled.

Any discrepancies should be referred to the Architect prior to work being put in hand.

This drawing is the property of Khmaladze Architects, and the drawing is issued on the condition that it is not copied, reproduced, retained or disclosed to any unauthorized person, either wholly or in part without the consent in writing of Khmaladze Architects.

პროექტი

სპორტული კომპლექსი

მისამართი

დამკვეთი

სტადია:	პროექტის შეთანხმება
მასშტაბი:	
ფორმატი:	A3
თარიღი:	02-08-22

გვერდის სახელი


მონაკვეთი 2-1


გვერდის ნომერი

A504

ავტორი	გიორგი ხმალაძე
შეასრულა	თინათინ შერაზადიშვილი
შეამოწმა	გიორგი ხმალაძე

C:\Users\dhjf\Documents\092_220513
_SportsComplex
Ipodromze_central_dhjf.rvt

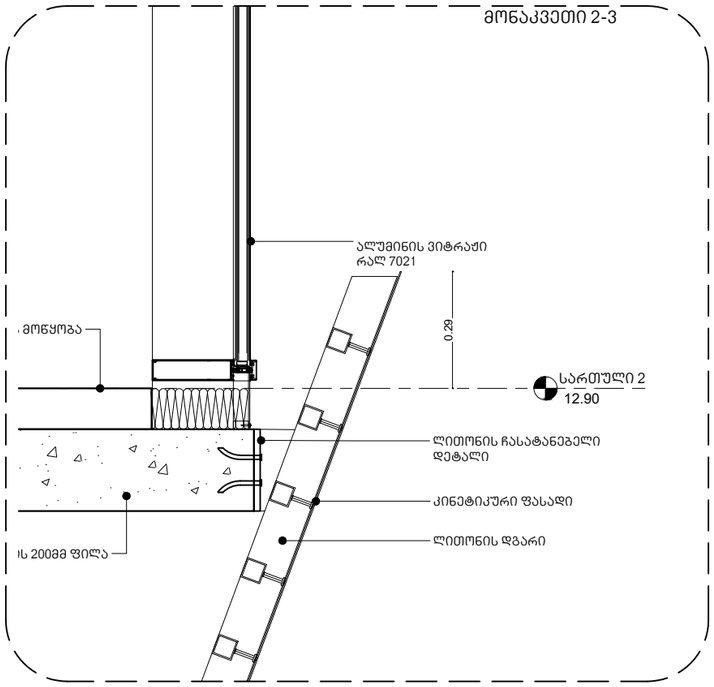

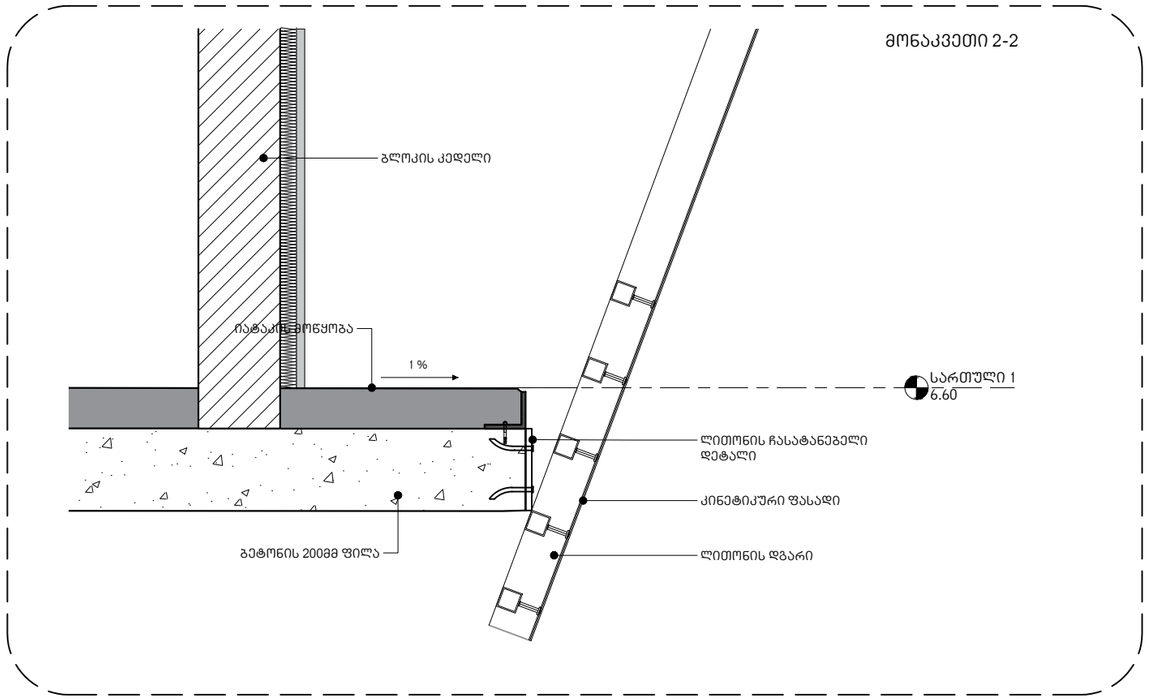

ARCHITECT

KHMALADZE
ARCHITECTS

E-mail: Giorgi@Khmaladze.ge
Z.ANJAPARIDZE 7, TBILISI

Dimensions to be verified on side.

This drawing should not be scaled.

Any discrepancies should be referred to the Architect prior to work being put in hand.

This drawing is the property of Khmaladze Architects, and the drawing is issued on the condition that it is not copied, reproduced, retained or disclosed to any unauthorized person, either wholly or in part without the consent in writing of Khmaladze Architects.

პროექტი

სპორტული კომპლექსი

მისამართი

დამკვეთი

სტადია:	პროექტის შეთანხმება
მასშტაბი:	
ფორმატი:	A3
თარიღი:	02-08-22

გვერდის სახელი

მონაკვეთი 2-2
2-3.

გვერდის ნომერი

A502

ავტორი	გიორგი ხმალაძე
შეასრულა	თინათინ შერაზადიშვილი
შეამოწმა	გიორგი ხმალაძე

C:\Users\dhjf\Documents\092_220513
_SportsComplex
lpodromze_central_dhjf.rvt