მისაწვდომობის ნახაზი 0.000

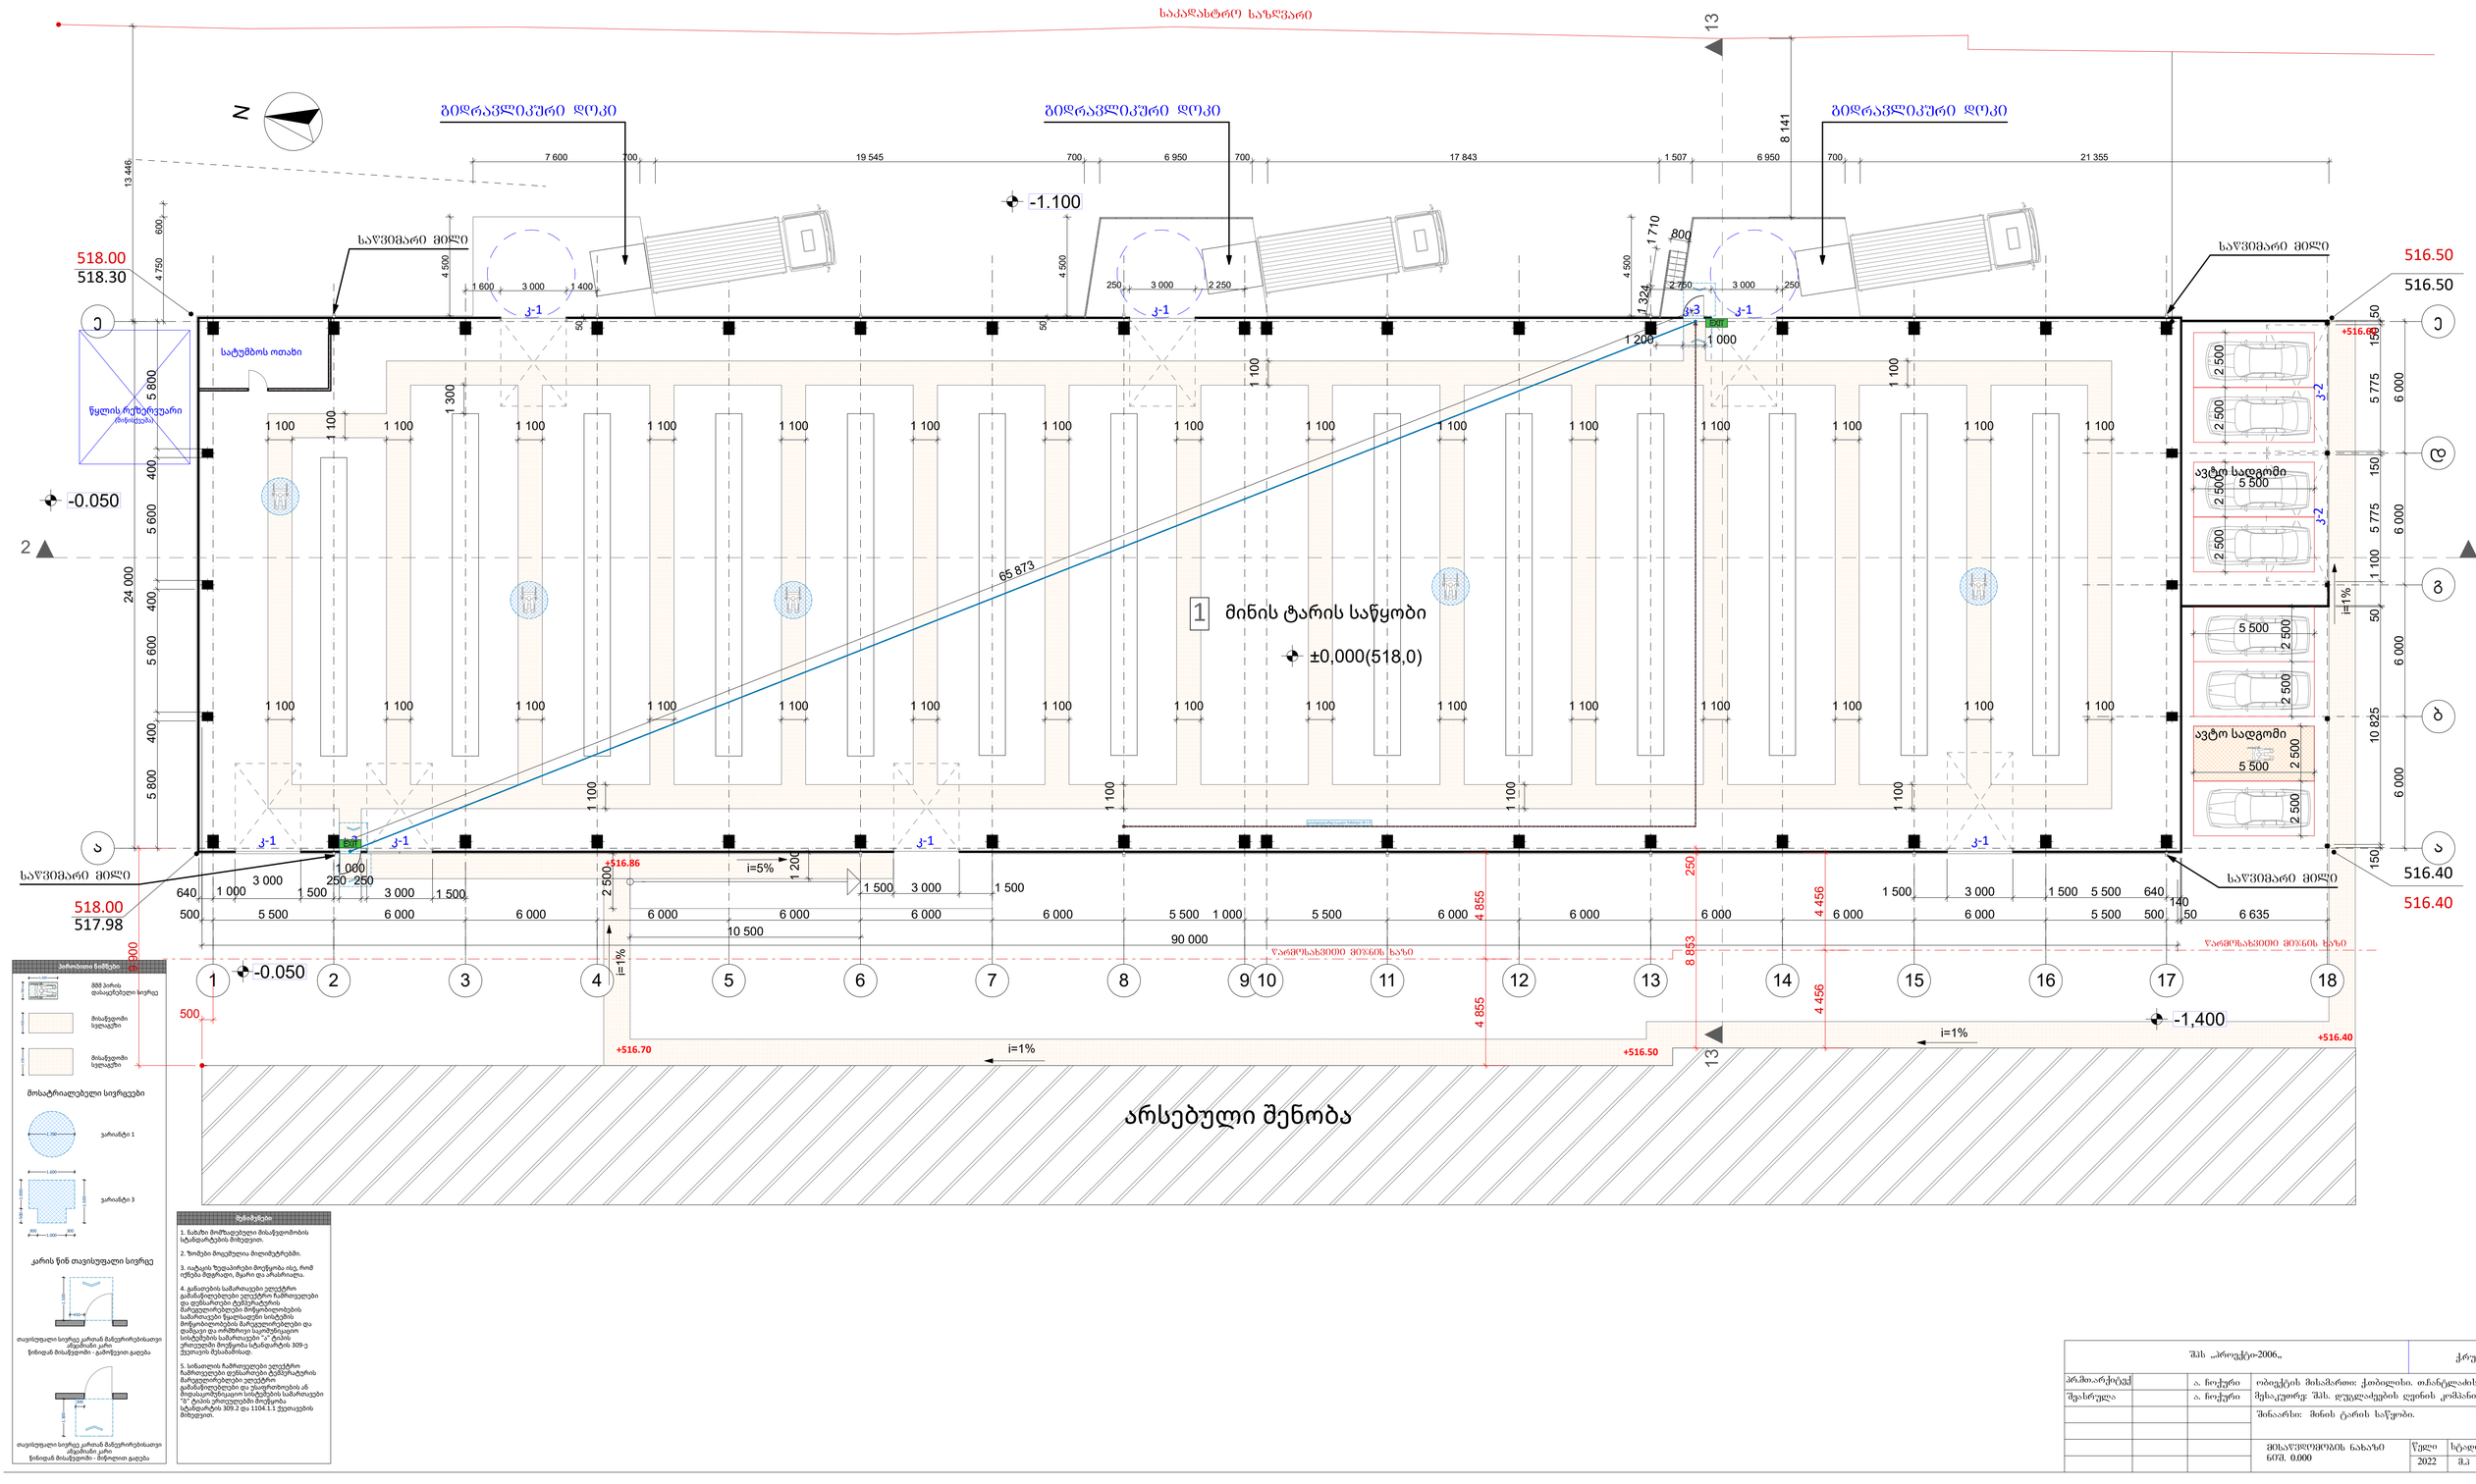

შპს „პროექტი-2006„			ქრუსთავი		
არქიტექტორი		ა. ნიქური	ობიექტის მისამართი: ქ.ბათილისი. თანარლაძის ნიხიN8		
შეპარული		ა. ნიქური	მფსაკეთრე შპს. დეველაპერების ლეონის კომპანია		
			შინაარსი: მინის ტარის საწყობი.		
			მისაწვდომობის ნახაზი 607მ. 0.000	წელი 2022	სტადია მ.პ	ფურც. 2

41 დადგენილების ნახაზი 0.000

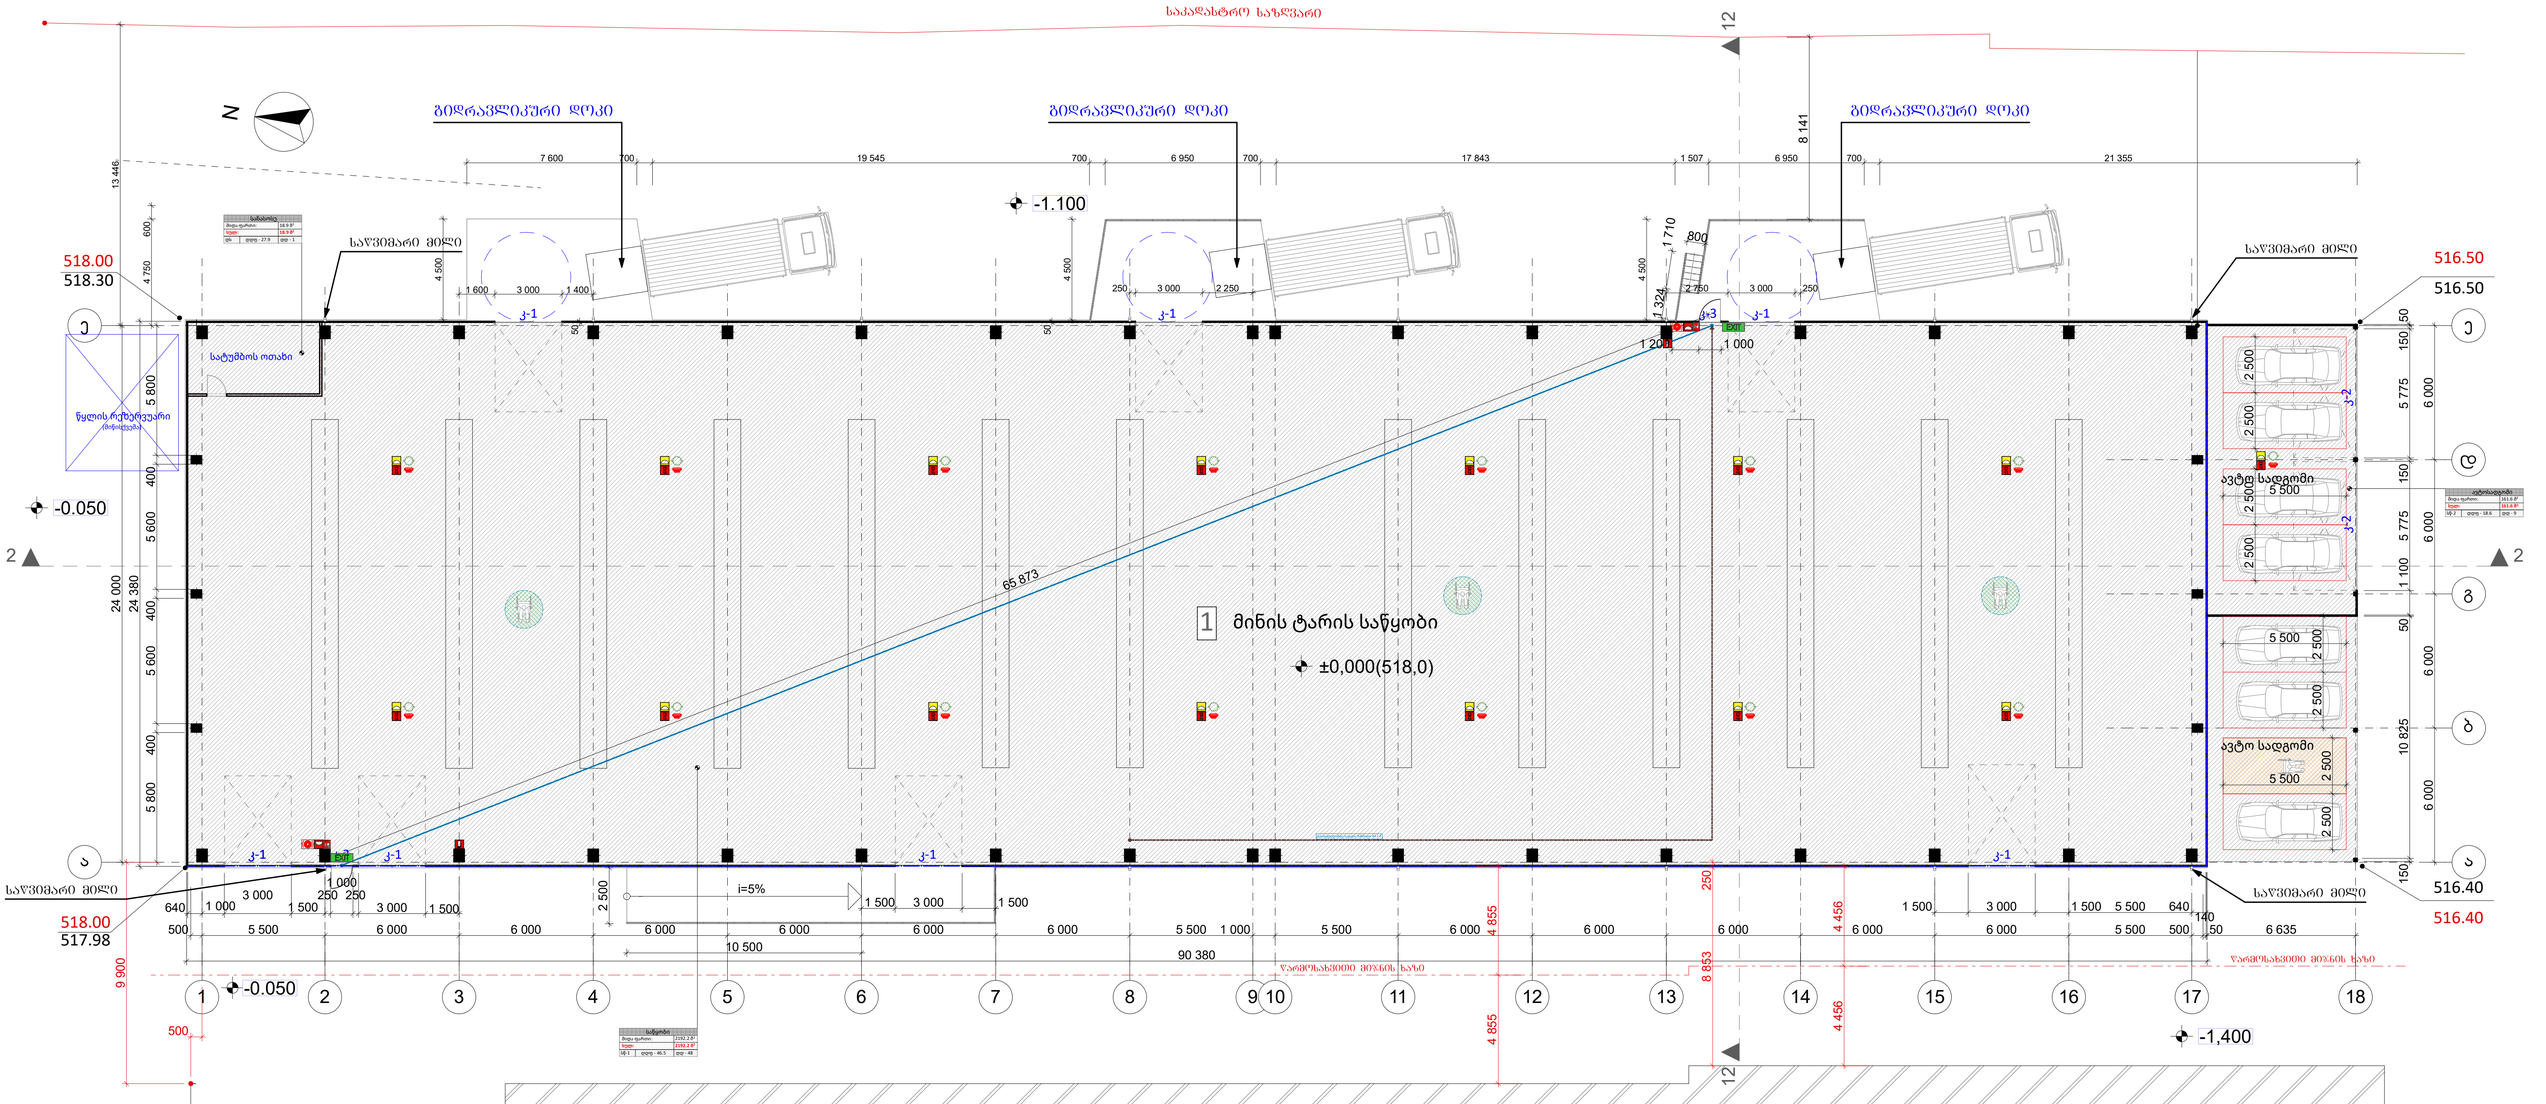

საწყობის ექსპლიკაცია	
მიწა-ფარდი	15.5 მ²
სულ:	15.5 მ²
ფ1	ფილა - 27.9	ფილა - 1

საწყობის	
მიწა-ფარდი:	2192.2 მ²
სულ:	2192.2 მ²
ფ1-1	ფილა - 46.5	ფილა - 48

ტრანსფორმატორები	
მიწა-ფარდი:	15.5 მ²
სულ:	15.5 მ²
ფ1-1	ფილა - 27.9	ფილა - 1

საზამთრო ნიშნების აღმნიშვნელი

- საბაძრო მილგადარი
- წყლის დასალები მაგრეგატი
- საბაძრო მისაერთებელი
- ხელის ცეცხლმაქრი
- ხელით სამართავი საბაძრო განგაშის ღილაკი
- ტანსაცმელთა მეტყობინების სისტემა
- ორმხრივი კავშირის სისტემა
- კვამლის ავტომატური აღმოჩენი
- კვამლის მორეაგირე მაგნეტელი
- ავტომატური სისტემა
- ელექტრონული ავტომატური სისტემა
- ავარიული განათება
- საევაკუაციო განათება
- ბაერის დაწნევის სისტემა
- მეზანელური განაცვება
- ხმოვანი განგაშის სისტემა
- საბაძრო ბიერატი
- მიერთატბებულის პარკინგთან მისაწვდომი განსაკუთრებული ნიშანი
- საორთელის ამოსაყენები ნიშანი
- ნიშანი საგანგებო ვითარებაში ფართობის გამოყენების მეთოდებ
- თაყვანისცემის ფართობის ნიშანი
- განსაკუთრების ნიშანი ბრალით
- განსაკუთრების აღმნიშვნელი განათებული ნიშანი

შენიშვნები

1. ნახაზი მოიშველებული მისაწყვდომობის სტანდარტების მიხედვით.
2. ზომები მოცემულია მილიმეტრებში.
3. ხანძარმაბრძოლებელი მანძილები საშიშროებებივით ეზის და ვაკანსიის მხარეს, 9.0 მეტრიზე მეტია.
4. ღობეში ჩაშენა აღჭურვილი იქნება ბაერის დაწნევის სისტემით.
5. ბაერის დაწნევის სისტემა უზრუნველყოფილი იქნება სათადარიგო ელემენტებით.
6. დენის გათიშის შემთხვევაში სათადარიგო ელექტრომომარაგება ავტომატურად გაანათებს განათების სანიშნებს.
7. კონსტრუქციული პროექტის დამუშავებისას დაცული იქნას I-B კონსტრუქციის ტიპის მოთხოვნები.
8. ხანძარმაბრძოლებელი დაცის სისტემების საინჟინრო დოკუმენტაცია დამუშავდეს 28.01.16წ. #41 დადგენილების შესაბამისად.

პირობითი ნიშნები

დაცავებულობის დატვირთვის გრაფა:

ბინა N 129	
მიწა-ფარდი:	1315.5 მ²
სართული ფართი:	21.2 მ²
სულ:	136.7 მ²
სა	ფილა - 18.6	ფილა - 8

დაცავებულობის დატვირთვა
დაცავებულობის დატვირთვის ფენები
დაცავებულობის ჯგუფი

- გასასვლელამდე სავალი მანძილი
- გასასვლელის მორის დაცილება
- 3 სართული ევაკუირებადობა
- 2 სართული ევაკუირებადობა
- 1 სართული ევაკუირებადობა
- სახანძრო სახელო

90 წთ
1 000
2 100
კარის ევაკუირებადობა და ნომერი

დაცავებულობის ჯგუფის აღმნიშვნელი

დაცავებულობის ჯგუფი	დაცავებულობის ჯგუფის აღნიშვნა	ფერის კოდი
ოთახების ჯგუფი (ოფ)		RGB (34.139.34)
სატრაქტო ჯგუფი (სა)		RGB (79.12.187)
საკომპანიებლო ჯგუფი (სპ)		RGB (245.99.20)
საბოძებელი ჯგუფი (ბა)		RGB (160.32.240)
ტიპის საფრანგეთ მანძილები ჯგუფი (ტმ)		RGB (84.8.58)
ოთახების ჯგუფი (ოთ)		RGB (0.0.255)
სატარო ჯგუფი (სე)		RGB (255.0.0)
საფორტენული ჯგუფი (სე)		RGB (255.255.0)
სანიტარული ჯგუფი (სა)		RGB (136.135.134)
დამხმარე ჯგუფი (და)		RGB (57.57.56)

შპს „პროექტი-2006„			ქ.რუსთავი			
არქიტექტორ		ა. ნიქურაი	ობიექტის მისამართი: ქ.ბათილისი. თანრელაძის ხიხი№8 მესაკუთრე შპს.ყეფლაძეყვის ლეონის კომპანია			
შეამოწმა		ა. ნიქურაი				
			შინაარსი: შინის ტარის საწყობი.			
			41 დადგენილების ნახაზი 0.000	წელი 2022	სტადია შკ	ფურც- 3

გეგმა ნიშნ. 0,000

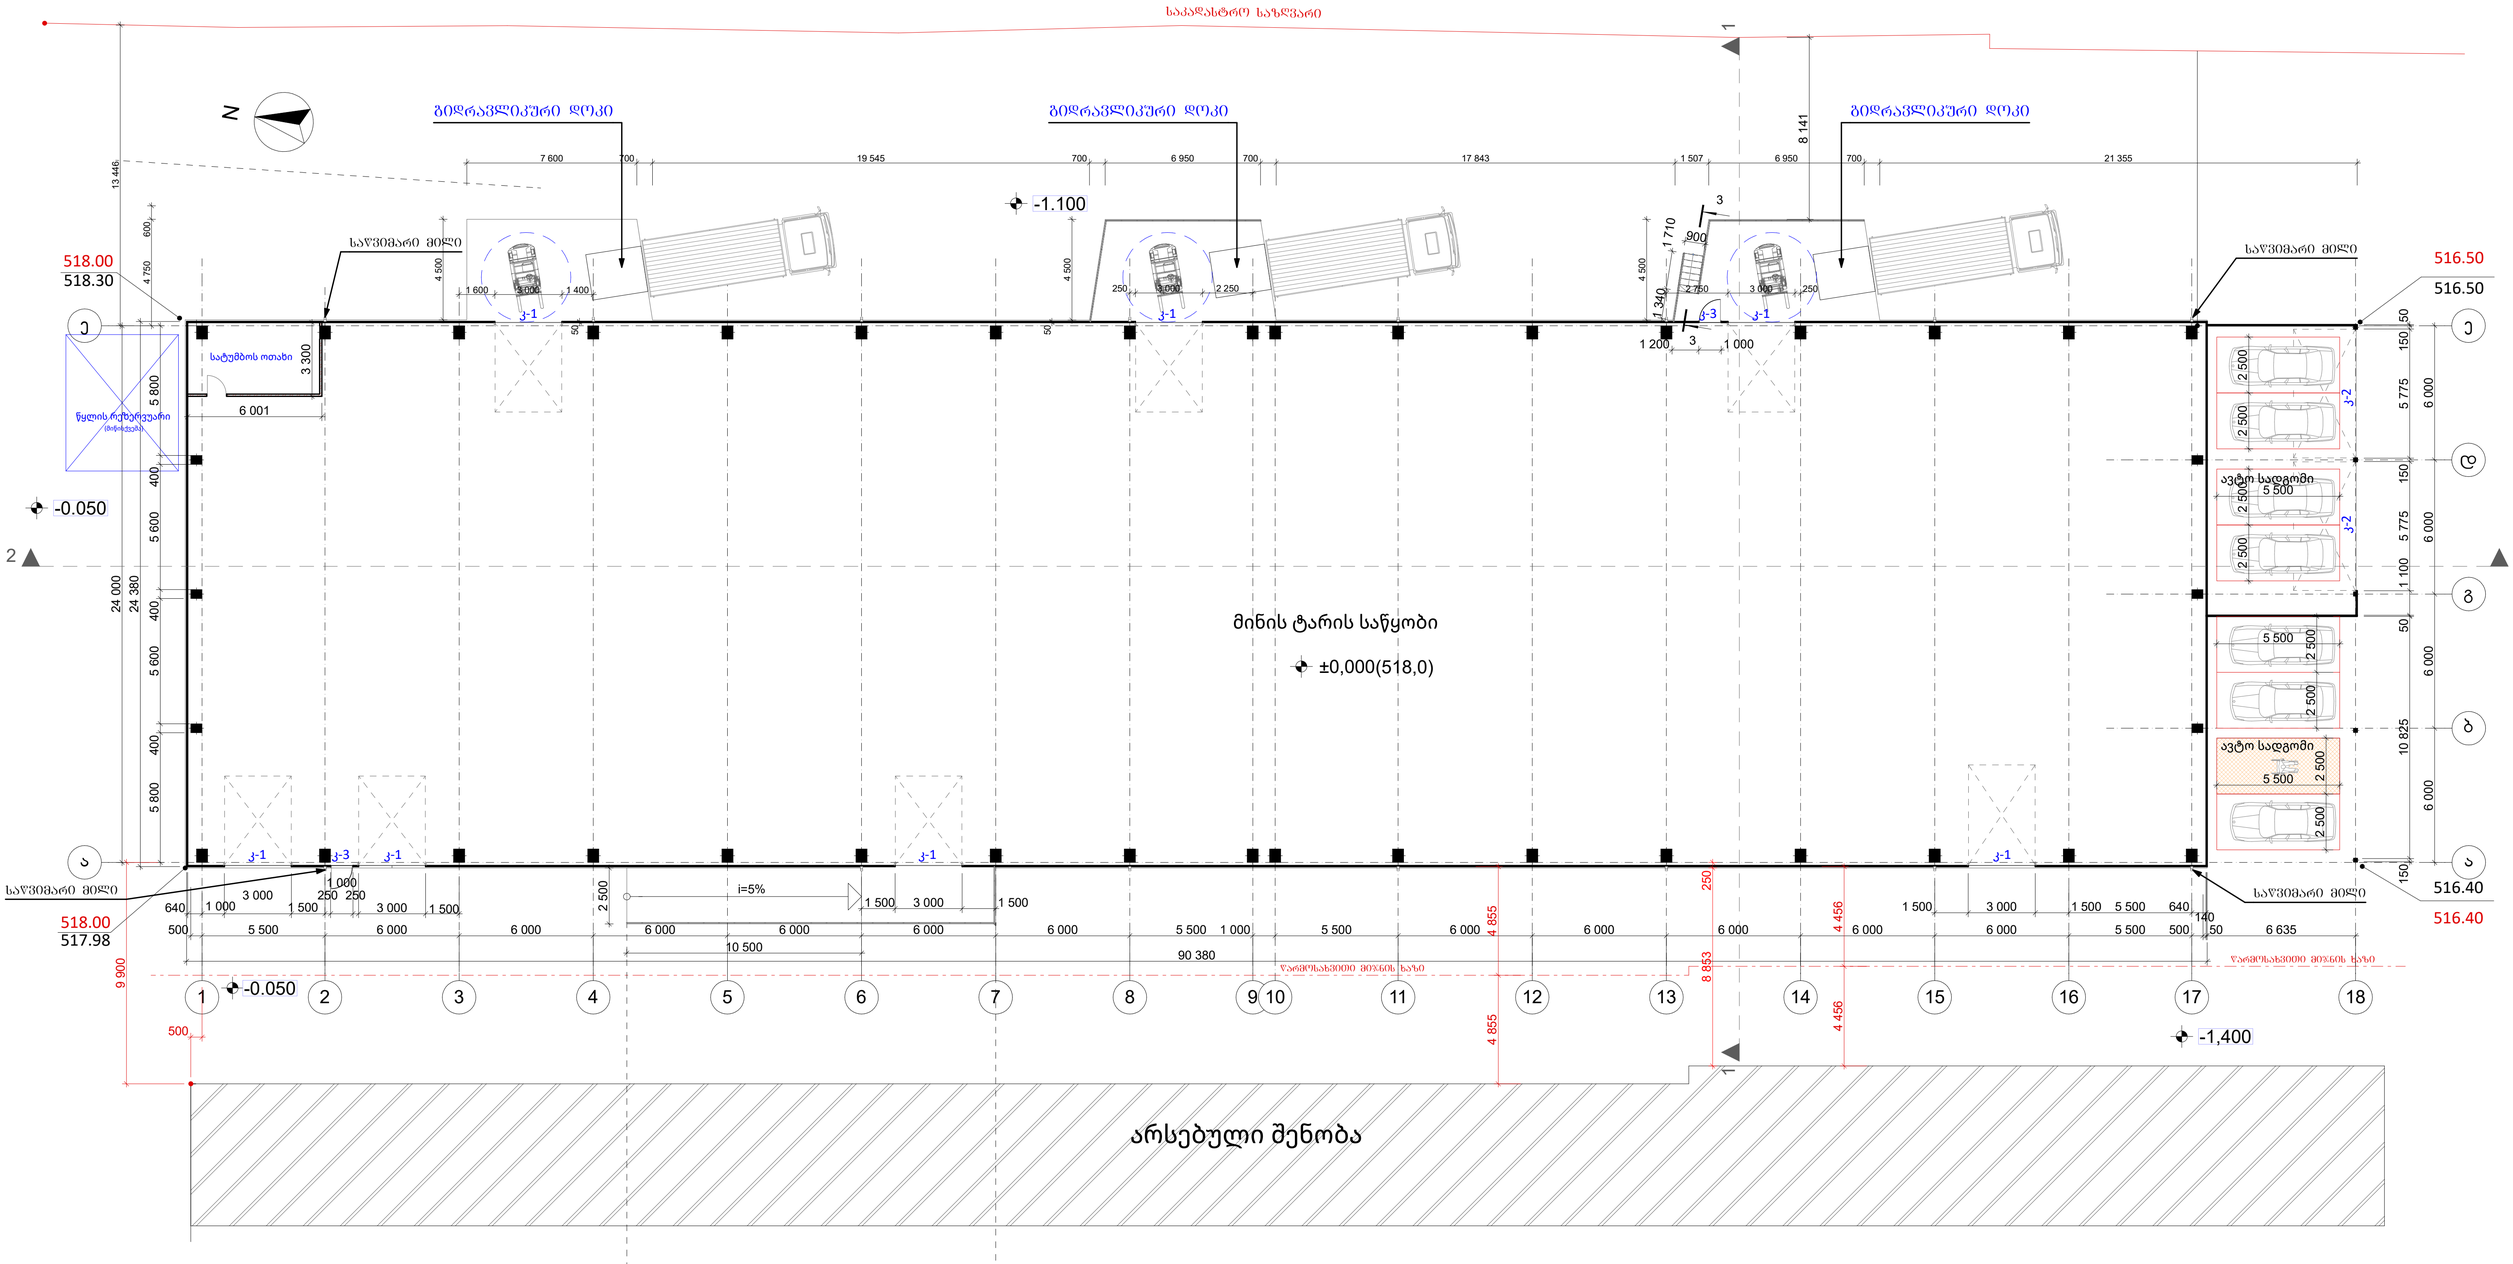

პანდუსი

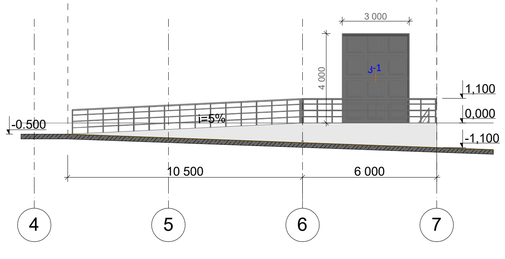

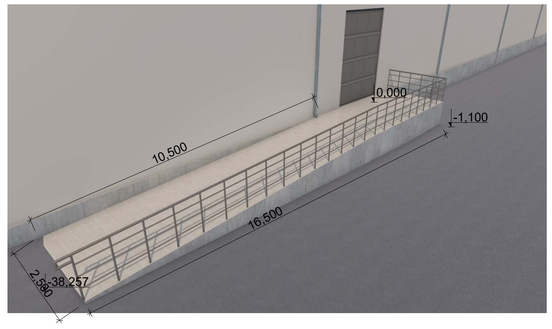

სპეციფიკაცია

1. მინის ტარის საწყობი---2192,0 მ²
2. ავტო სადგომი---162,0 მ²

ტექნიკურ-ეკონომიური მაჩვენებლები

განაშენიანების ფართი=2525,2 მ²
განაშენიანების ინტენსივობის კოეფიციენტის საანგარიშო ფართი კ2=2364,7 მ²
გამწვანების კოეფიციენტის საანგარიშო ფართი კ3=9532,8 მ²

შენიშვნა

საპროექტო ნიშნული 0,000 შეესაბამება აბსოლუტურ ნიშნულს 518,0

შპს „პროექტი-2006„				ქრუხთავი		
არქიტექტ.		ა. ნიქური	ობიექტის მისამართი: ქობილისი. თანრელაძის ჩიხიN8			
შეხარული		ა. ნიქური	მესაკუთრე: შპს. დეველაძეების ლეონის კომპანია			
			შინაარსი: მინის ტარის საწყობი.			
			სართულის გეგმა ნიშ. 0.000	წელი	სტადია	ფურც
				2022	მ.პ	4

ფანჯრების გეგმა ნიშნ. 5,500

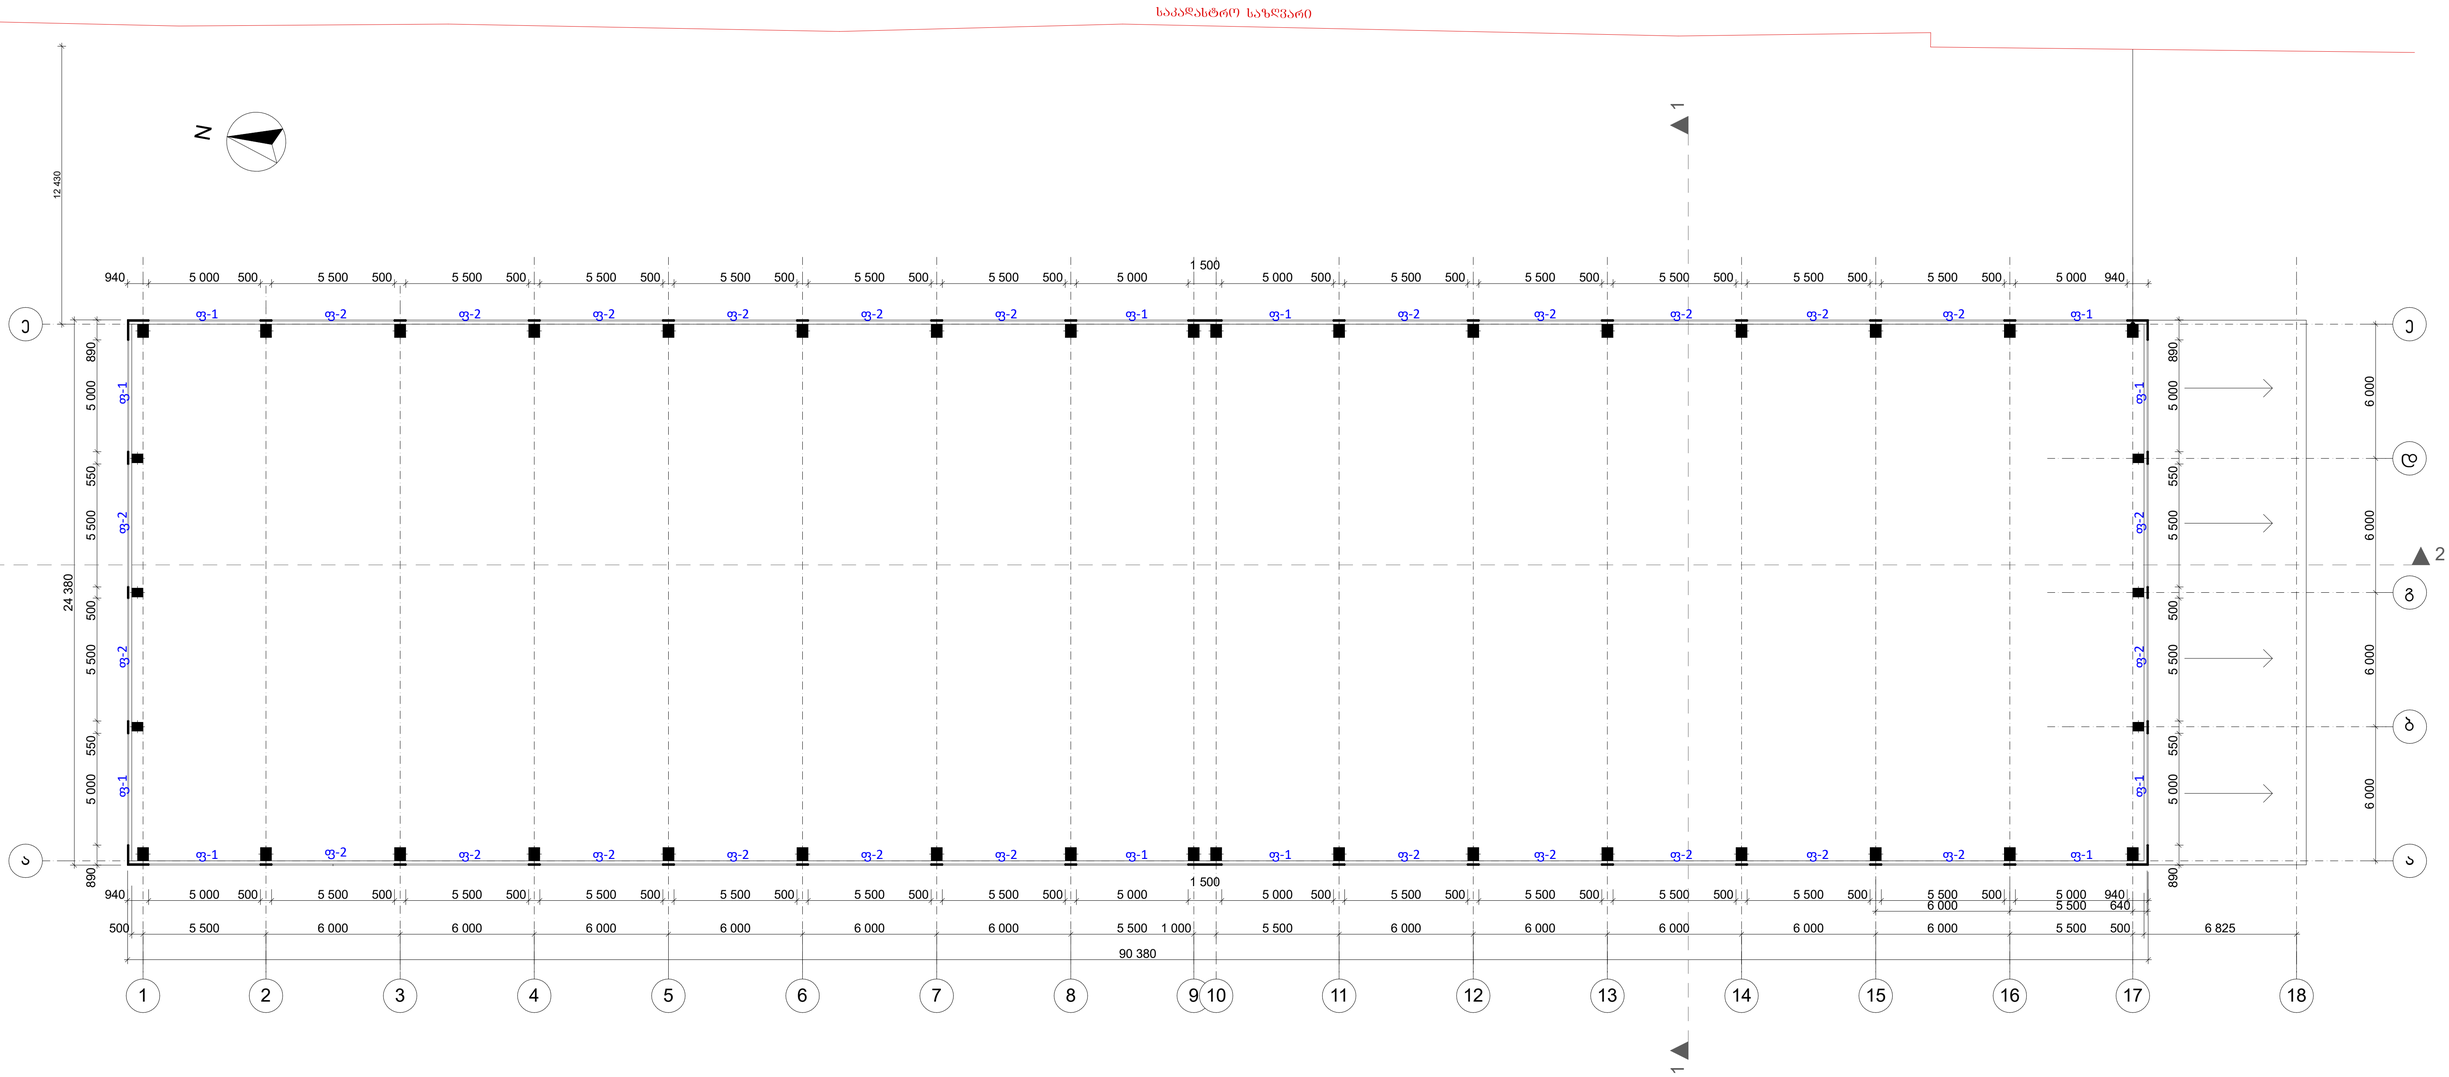

			შპს „პროექტი-2006„		ქრუსთავი
არქიტექტორი		ა. ნიქური	ობიექტის მისამართი: ქ.თბილისი. თანრელაძის ჩიხი№8		
შეასრულა		ა. ნიქური	მესაკუთრე შპს. ლეგელაძების ლეონის კომპანია		
			შინაარსი: მინის ტარის სპეც.		
			ფანჯრების ბეჭდა.	წელი	სტადია / ფურც
				2022	მ.პ / 5

სახურავის გეგმა

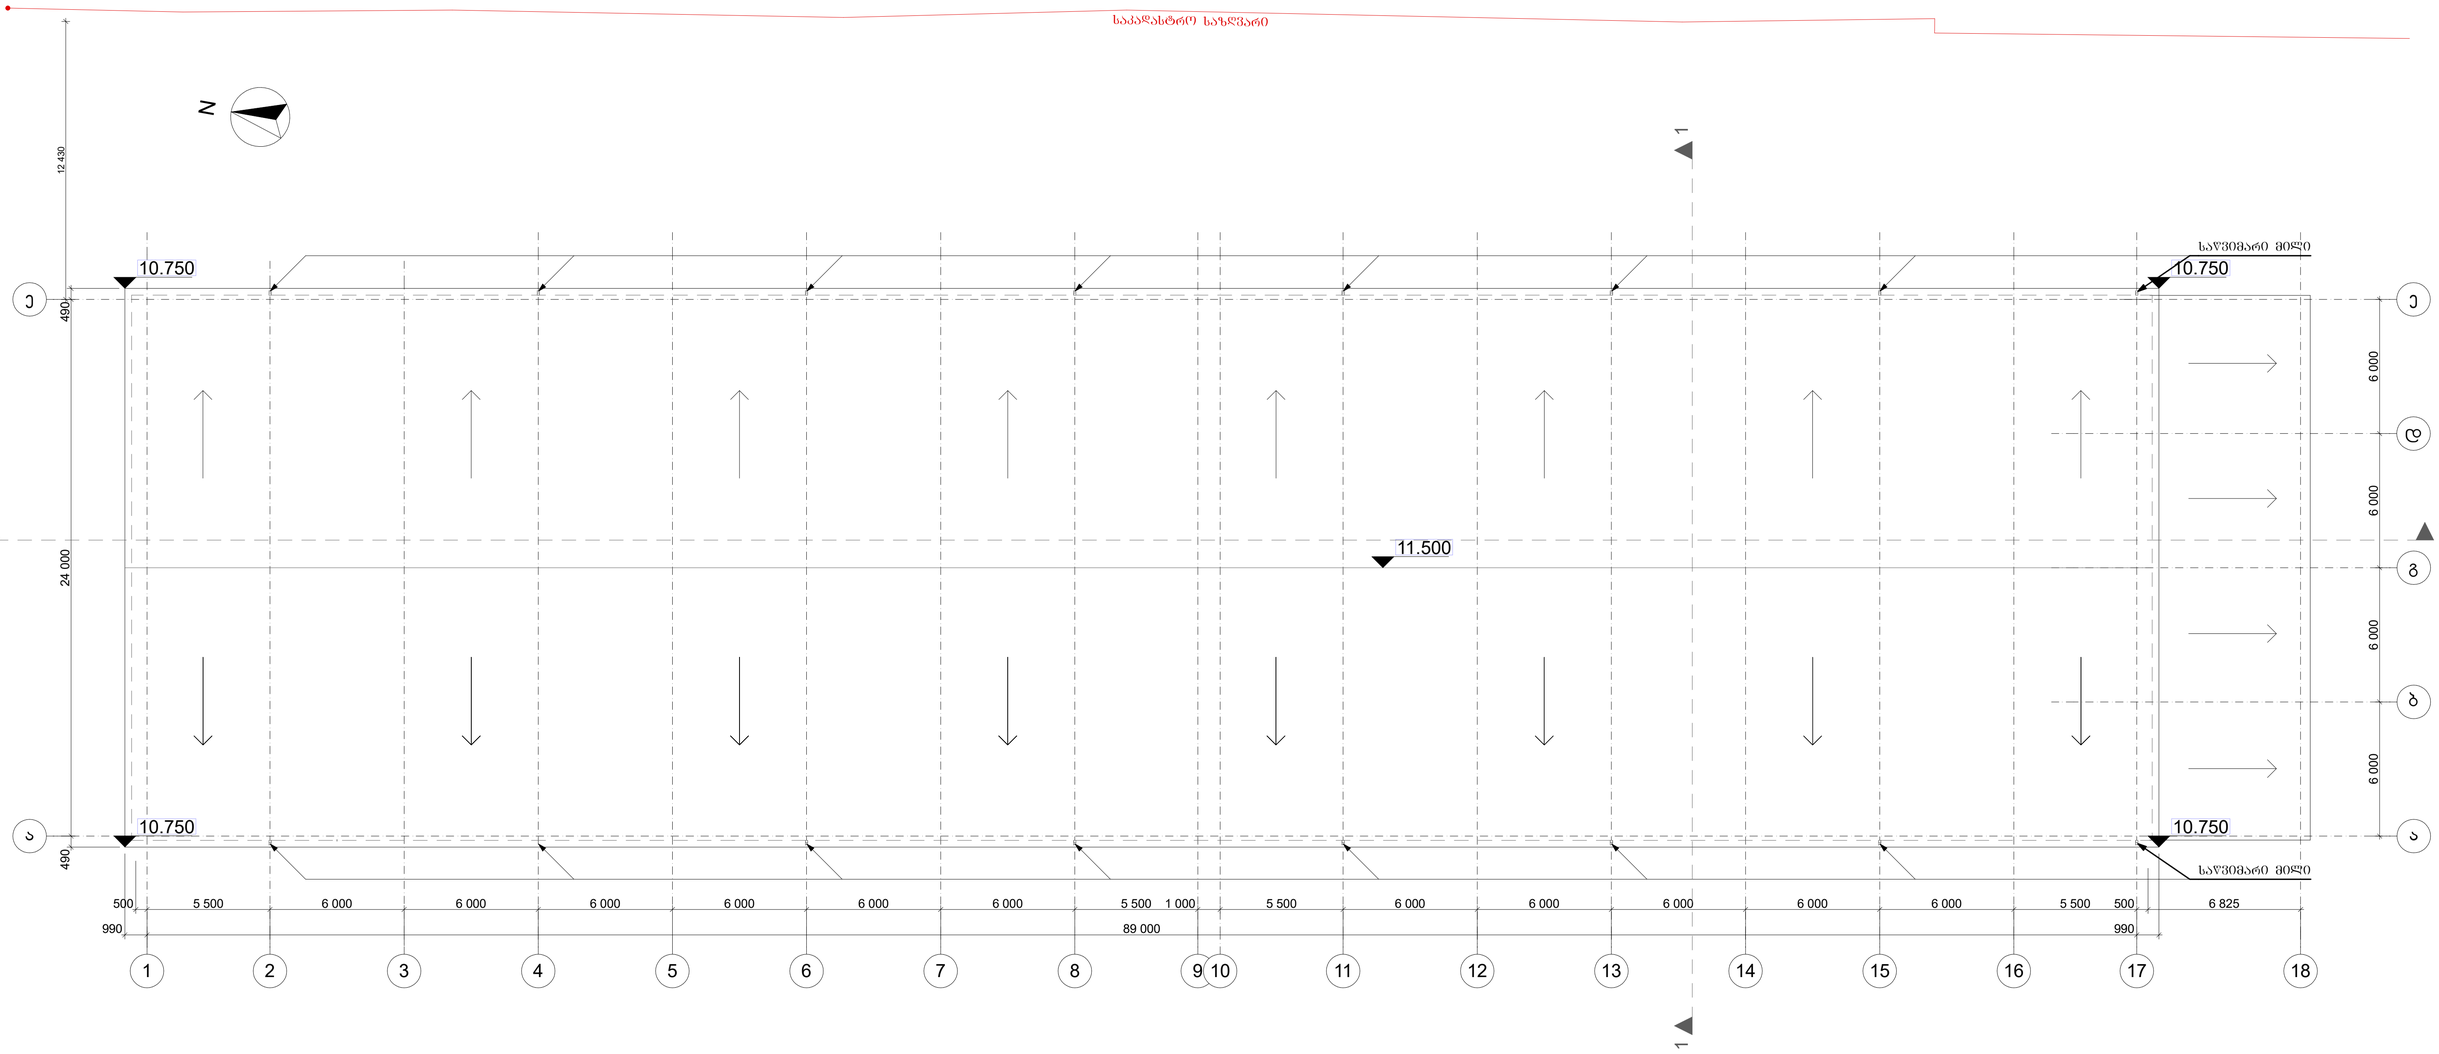

შპს „პროექტი-2006„						ქრუსთავი
არქიტექტორი		ა. ნოქერი	ობიექტის მისამართი: ქ.ბათუმი, თ.ნარეკვაძის ჩიხი№8			
შემსრულა		ა. ნოქერი	მესაკუთრე შპს. დელტაკვების ლეონის კომპანია			
			შინაარსი: მინის ტარის საწყობი.			
			სახურავის გეგმა.	წელი	სტადია	ფურც.
				2022	მპ	6