
საქართველო
ქალაქი თბილისი

ქუჩა მარტყოფის, შესახვევი №6, (ს/კ: 01.17.01.026.010)
შპს "საინვესტიციო კომპანია თბილისი"-ს (ს/ნ: 402099322) საკუთრებაში არსებული 475კვ.მ. არასასოფლო-სამეურნეო
დანიშნულების მიწის ნაკვეთის და მისი მიმდებარე ტერიტორიის ტოპოგრაფიული

გეგმა

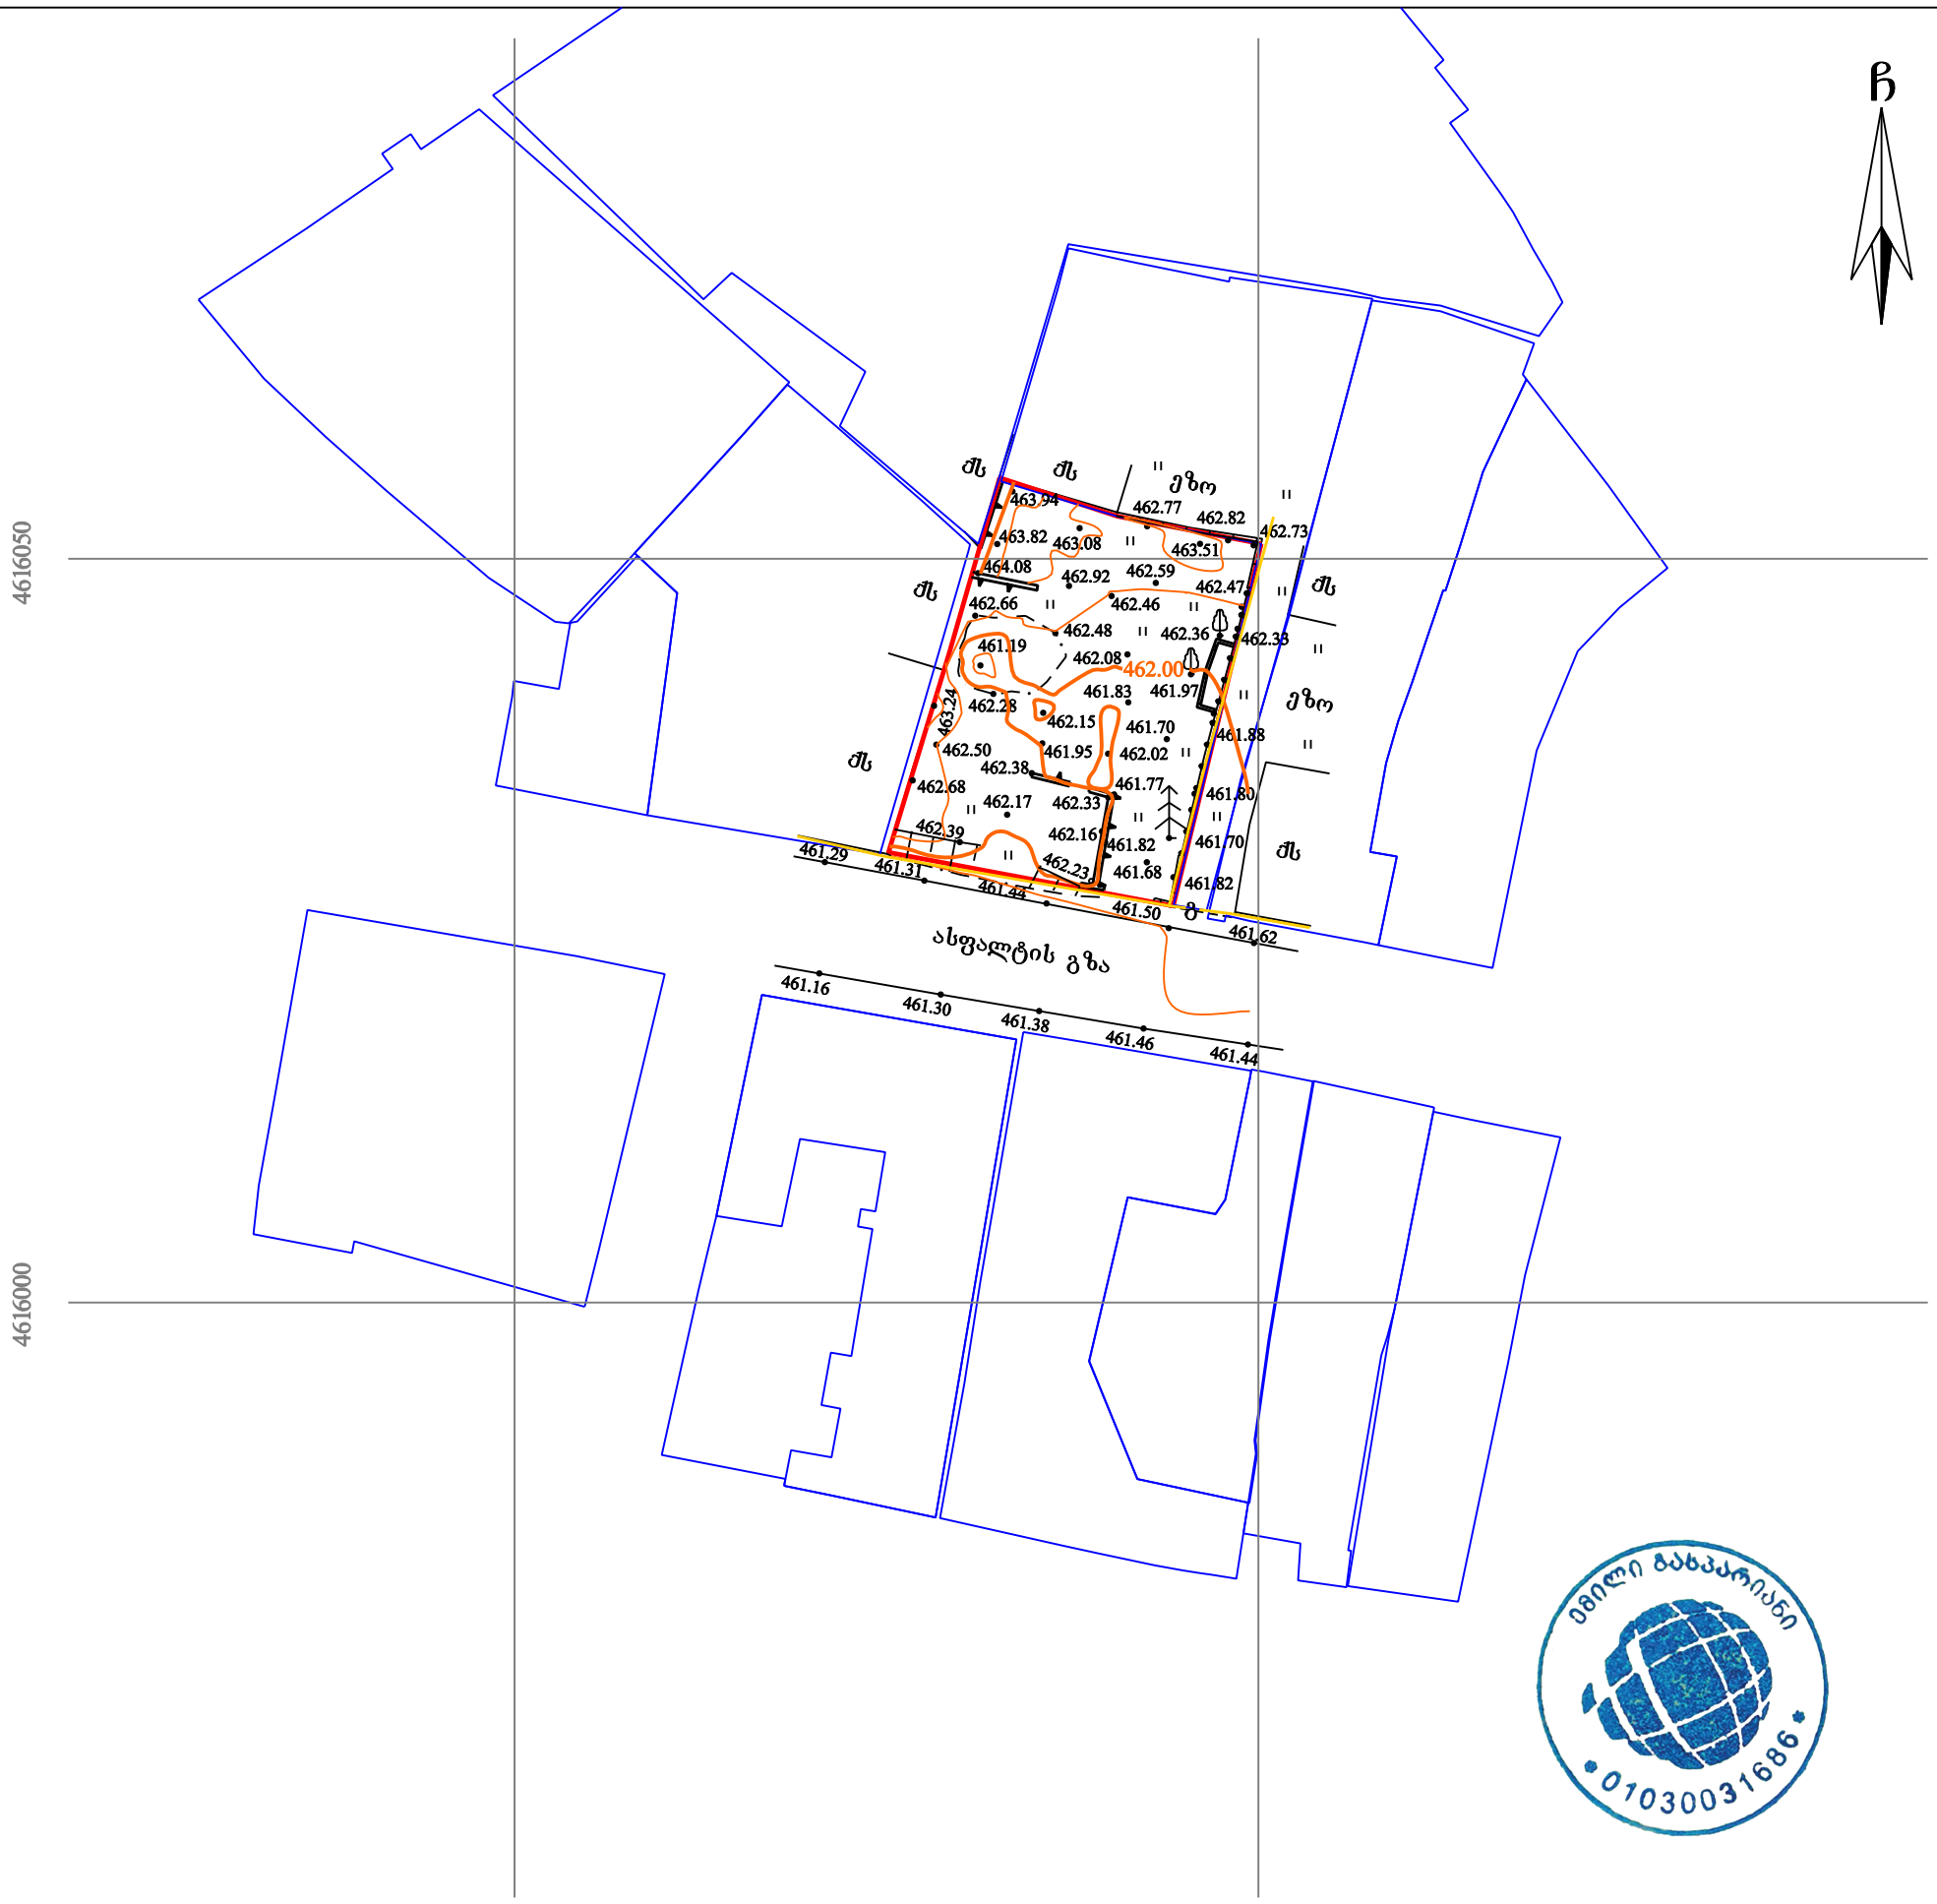

პირობითი აღნიშვნები

WGS 1984-ის კოორდინატთა სისტემის UTM პროექცია


ძს	საცხ. შენობა		ხის ღობე
ბა	არასაცხ. შენობა		ღობე
	ფარდული		ქვის კედელი
	მშენებარე შენობა		კედელი
	ტრანსფორ. ჯიხური		ხევი
	ხეები, კუნძი, ბუჩქი		რკინიგზა
	გარე განათება		სამეთვალყურეო ჭები
			ელ. გადამცემი ხაზი
წ	წყალგაყვანილობა		
გ	გაზი		
კ	კანალიზაცია		
სან	სანიაღვრე		
კბ	კავშირგაბმულობა		
თბ	ელ. ქსელები გათბობა		

შენიშვნა: 1) გეგმაზე დატანილია საჯარო რეესტრში რეგისტრირებული ნაკვეთის საზღვარი
2) მიწის სამუშაოების შესრულება შეათანხმეთ კომუნიკაციის წარმომადგენლებთან
3) მიწისქვეშა კომუნიკაციები არ არის დატანილი ამ გეგმაზე

ი/მ „ემილი გასპარიანი“
საქართველო, თბილისი, დ. უზნაძის ქ. №74 (0102)
ტელ: +995-557-94-58-32
I/E "Emil Gasparyan"
D.Uznadze №74 st. Tbilisi , Georgia , (0102)
Tel: +995-557-94-58-32
e-mail: egeodezist@gmail.com

დირექტორი:		ე. გასპარიანი
აზომა:		ე. გასპარიანი
დახაზა:		ე. გასპარიანი
მასშტაბი: 1:500		03/01/2020 წ.

საპროექტო გენგეგმა მ. 1:500

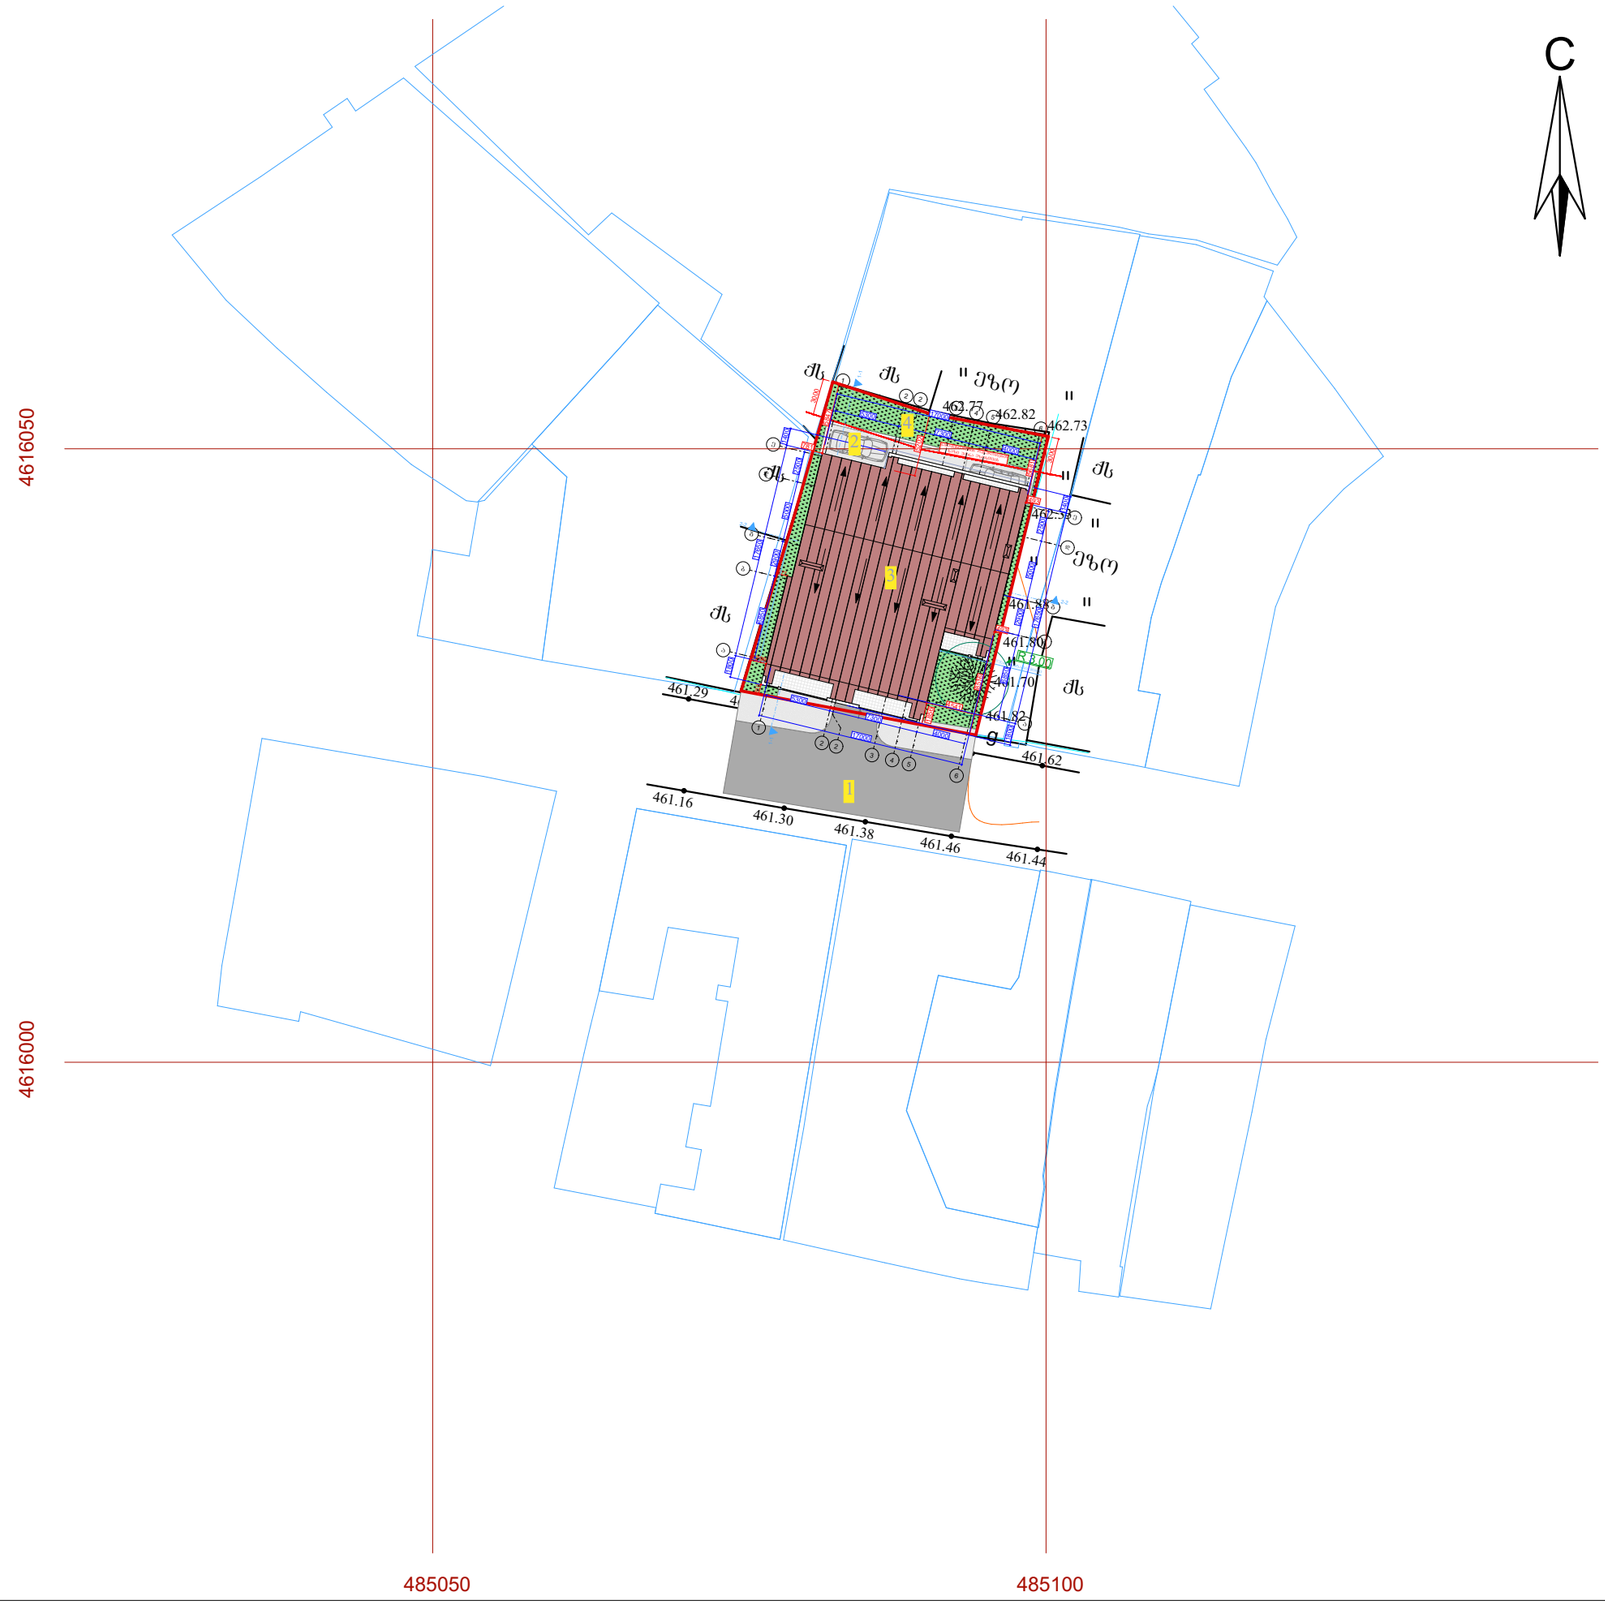

ფორმატი A-3	თბილისი 2022წ.	ფაილის სახელი
	დაკვეთა №	

შენობა ნაგებობის შუნძცია:

მრავალბინიანი საცხოვრებელი სახლი

ექსპლიკაცია

1. მისასვლელი გზა
2. ღია ავტოსადგომი
3. საპროექტო შენობა
4. გამწვანება, ეზო

ტექ მანიშნებლები

პიროგითი ნიშნები:

- ნაკვეთის საზღვარი
- ჭრილის ხაზი
- არქიტექტურული ნიშნული

დამკვეთი: თამარ მახარაძე

მისამართი:
ქ. თბილისი, ქუჩა მარტყოფის,
შესახვევი №6
საკ. კოდი: (01.17.01.026.010)

თარიღი	06/06/2022წ.
კორექტირება	

№		თარიღი
1		
2		
3		
4		
5		
6		

საპროექტო ორგანიზაცია

თანამდებობა	გვარი	ხელმოწერა
დირექტორი	გ. გენდელიანი	
არქიტექტორი	ქ. კამკამიძე	
არქიტექტორი		
არქიტექტორი		

საპროექტო ლოგო

მისამართი


BIJI ARCHITECTURE

ქ. თბილისი
ო. ლორთქიფანიძის 2ფ
ოფისი №1

TEL: 595 55-35-74
599 75-28-88

მასშტაბი	მ 1:100	
თარიღი	27/05/2022წ.	
სტადია	ფორმატი	ფურცელი
პროექტი	A-3	A-011

საპროექტო გენგეგმა მ. 1:200

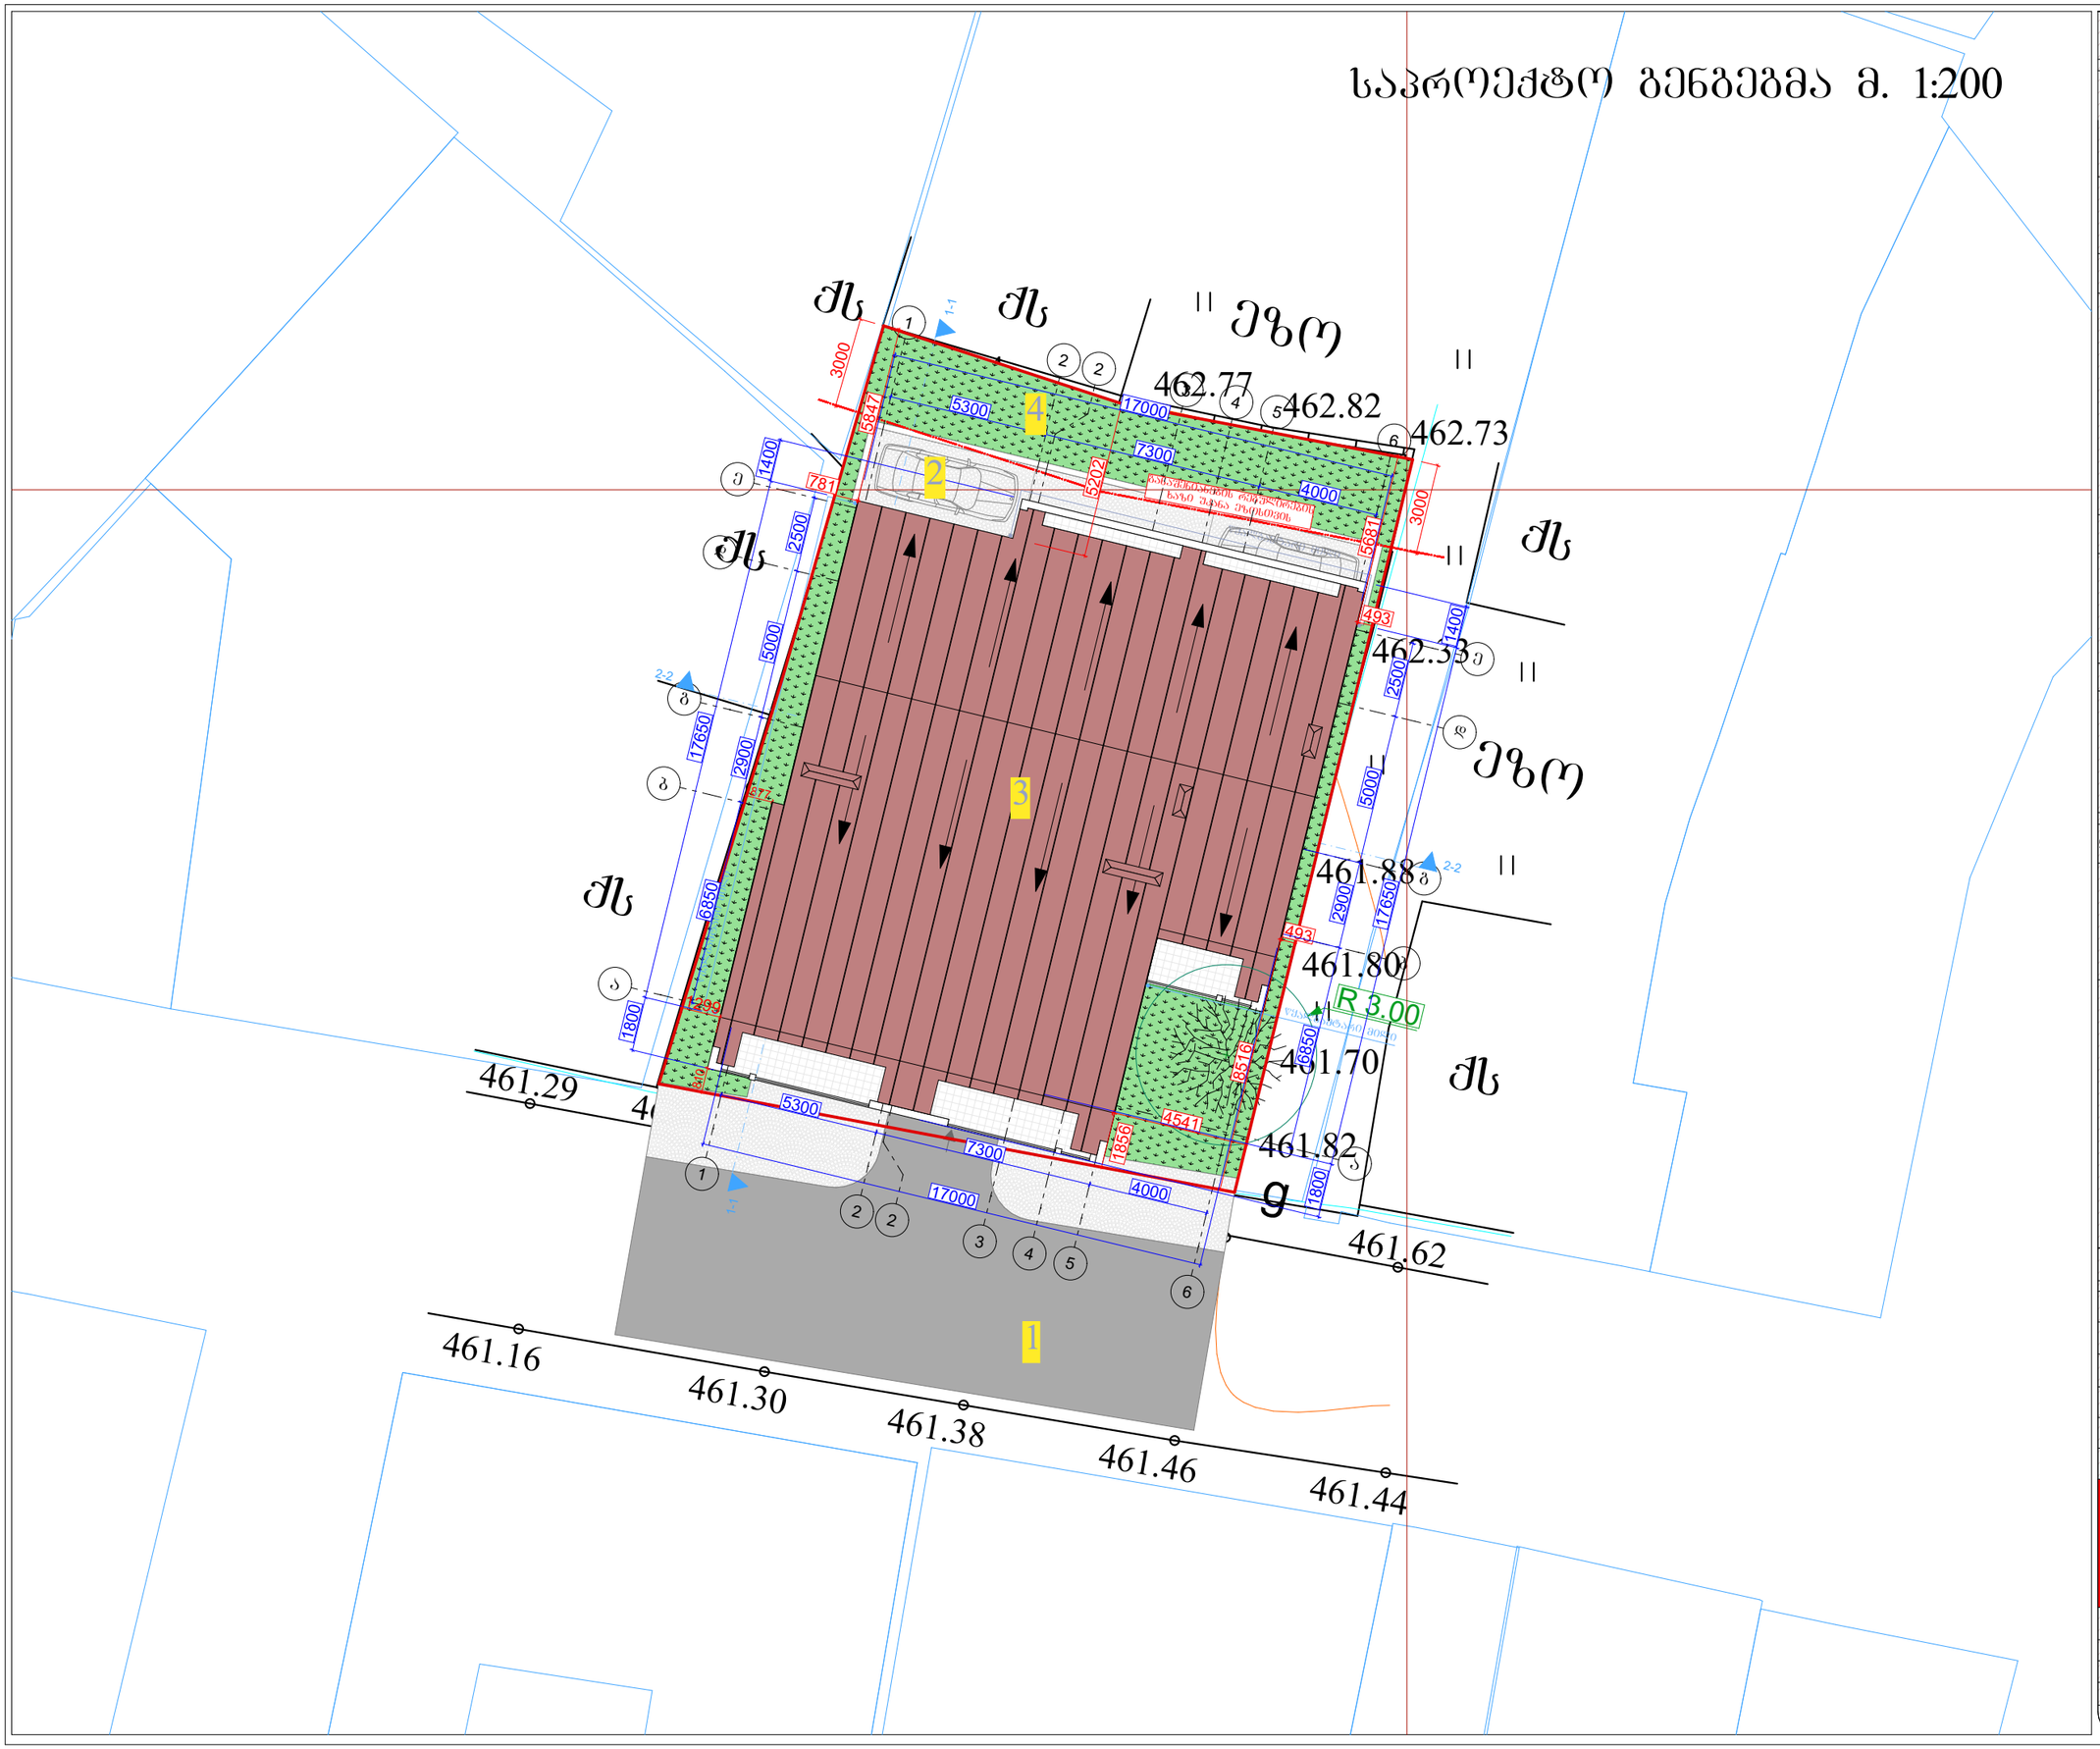

ფორმატი A-3	თბილისი 2022წ.	ფაილის სახელი
	დაკვეთა №	

შენობა ნაგებობის შუნქცია:

მრავალბინიანი საცხოვრებელი სახლი

ექსპლიკაცია

1. მისასვლელი გზა
2. ღია ავტოსადგომი
3. საპროექტო შენობა
4. გამწვანება, ეზო

ტექ მანიშნებლები

პიროგითი ნიშნები:

ნაკვეთის საზღვარი

ჭრილის ხაზი

არქიტექტურული ნიშნული

დამკვეთი: თამარ მახარაძე

მისამართი:
ქ. თბილისი, ქუჩა მარტყოფის,
შესახვევი №6
საკ. კოდი: (01.17.01.026.010)

თარიღი	06/06/2022წ.
კორექტირება	

№		თარიღი
1		
2		
3		
4		
5		
6		

საპროექტო ორგანიზაცია

თანამდებობა	გვარი	ხელმოწერა
დირექტორი	გ. გენდელიანი	
არქიტექტორი	ქ. კამკამიძე	
არქიტექტორი		
არქიტექტორი		

საპროექტო ლოგო | მისამართი

BIJI ARCHITECTURE

ქ. თბილისი
ო. ლორთქიფანიძის 2ლ
ოფისი №1

TEL: 595 55-35-74
599 75-28-88

მასშტაბი	მ 1:100	
თარიღი	27/05/2022წ.	
სტადია	ფორმატი	ფურცელი
პროექტი	A-3	A-012