
საპროექტო ჭრილი 1-1

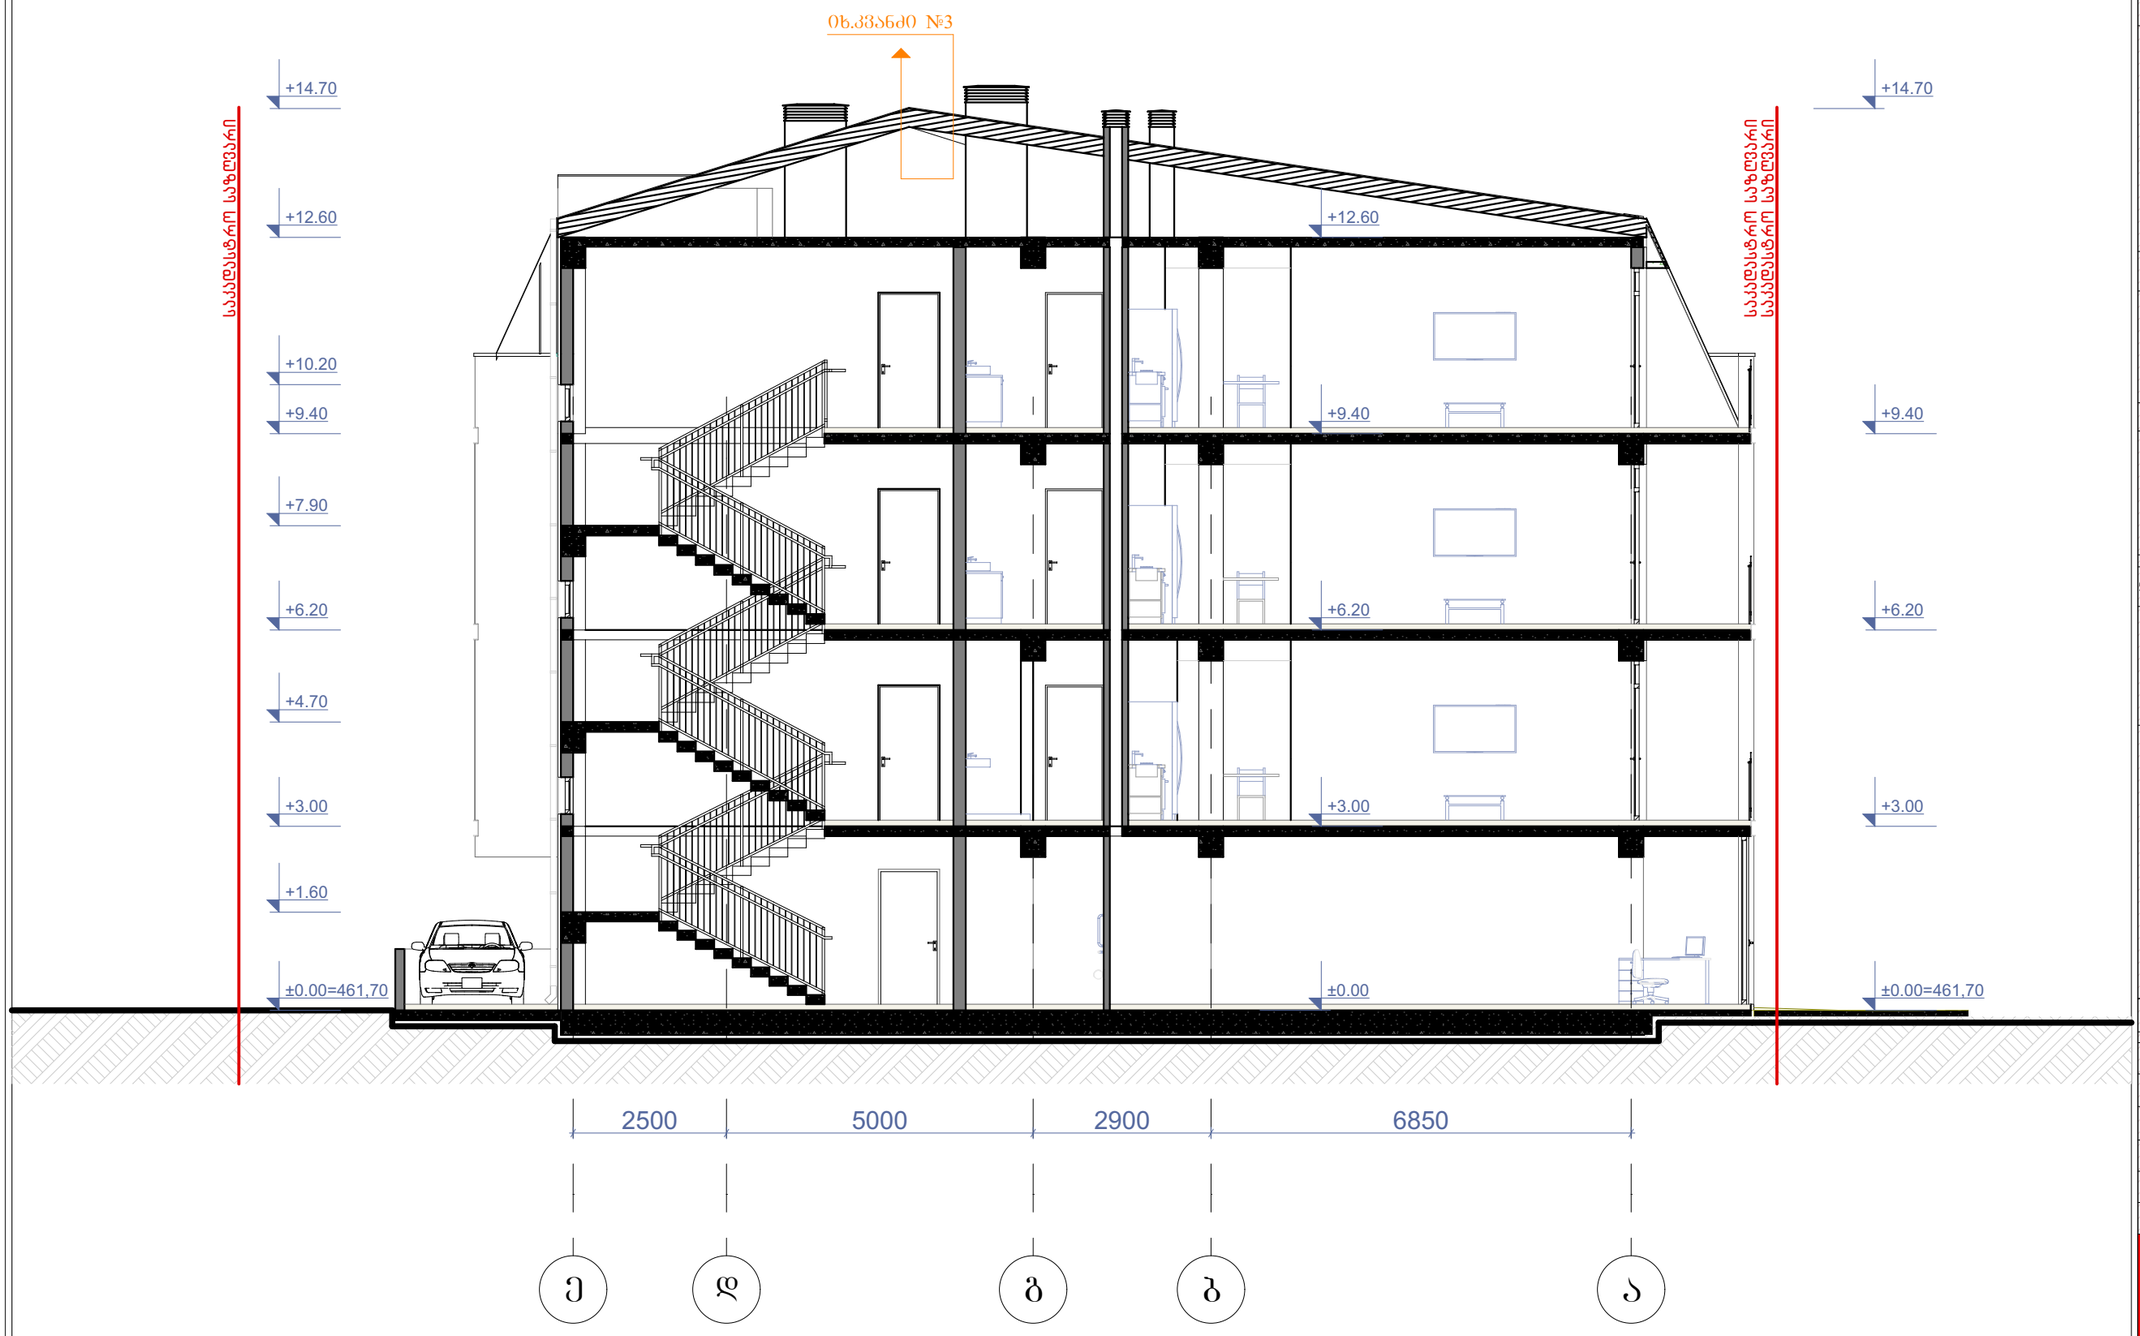

ფორმატი A-3	თბილისი 2022წ.	ფაილის სახელი
	დაკვეთა №	

შენობა ნაგებობის შუნჭცია:

მრავალბინიანი საცხოვრებელი სახლი

საპროექტო ჭრილი 1-1

ექსპლიკაცია

ტექ მანვენებლები

პიროგითი ნიშნები:

ნაკვეთის საზღვარი

ჭრილის ხაზი

არქიტექტურული ნიშნული

დამკვეთი: თამარ მახარაძე

მისამართი:
ქ. თბილისი, ქუჩა მარტყოფის, შესახვევი №6
საკ. კოდი: (01.17.01.026.010)

თარიღი	06/06/2022წ.
კორექტირება	

№		თარიღი
1		
2		
3		
4		
5		
6		

საპროექტო ორგანიზაცია

თანამდებობა	გვარი	ხელმოწერა
დირექტორი	გ. გენდელიანი	
არქიტექტორი	ა. კამკამიძე	
არქიტექტორი		
არქიტექტორი		

საპროექტო ლოგო

მისამართი


BIJI ARCHITECTURE

ქ. თბილისი
ო. ლორთქიფანიძის 2ლ
ოფისი №1

TEL: 595 55-35-74
599 75-28-88

მასშტაბი	მ 1:100	
თარიღი	27/05/2022წ.	
სტადია	ფორმატი	ფურცელი
პროექტი	A-3	A-201

საპროექტო ჭრილი 2-2

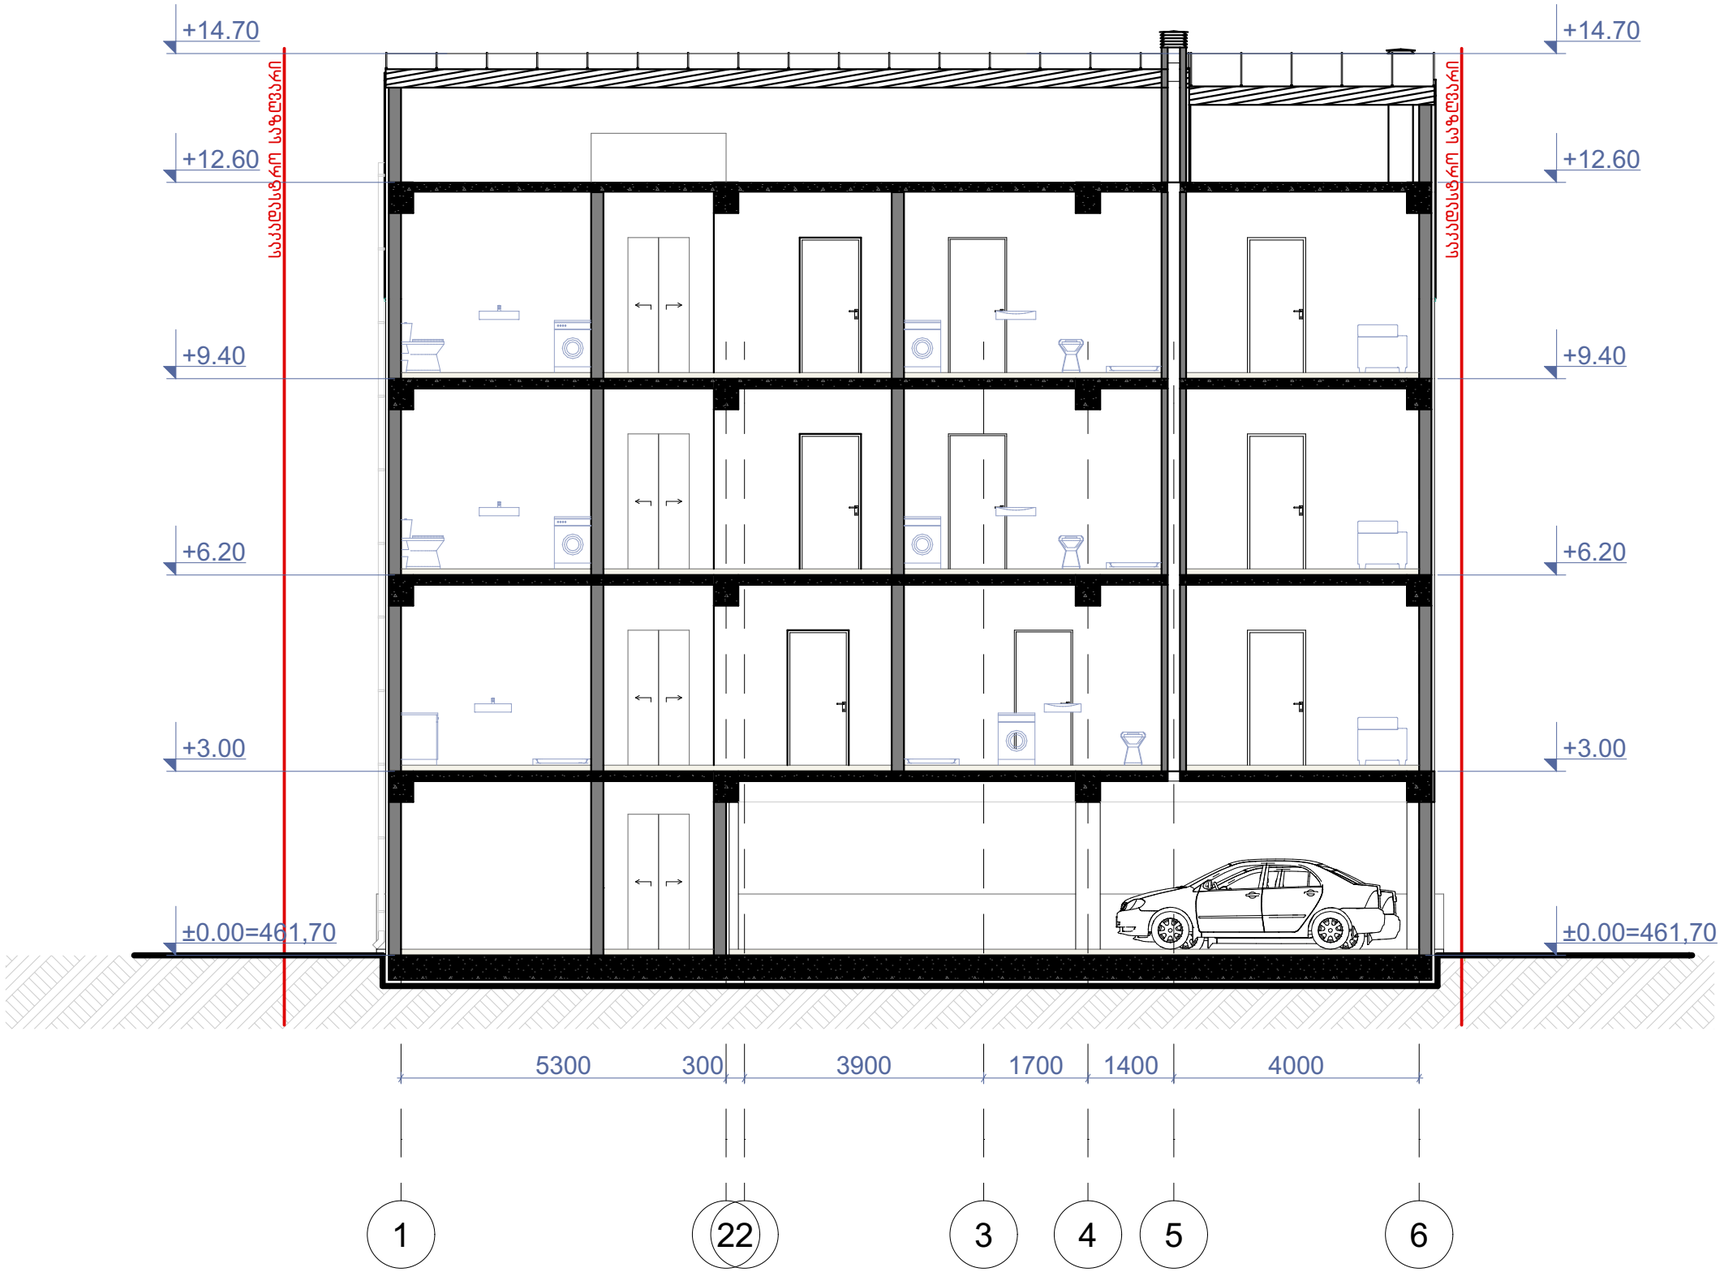

ფორმატი A-3	თბილისი 2022წ.	ფაილის სახელი
	დაკვეთა №	

შენობა ნაგებობის შუნჭცია:

მრავალბინიანი საცხოვრებელი სახლი

საპროექტო ჭრილი 2-2

ექსპლიკაცია

ტექ მანიშნებლები

პირობითი ნიშნები:

- ნაკვეთის საზღვარი
- ჭრილის ხაზი
- არქიტექტურული ნიშნული

დამკვეთი: თამარ მახარაძე

მისამართი:
ქ. თბილისი, ქუჩა მარტყოფის, შესახვევი №6
საკ. კოდი: (01.17.01.026.010)

თარიღი	06/06/2022წ.
კორექტირება	

№		თარიღი
1		
2		
3		
4		
5		
6		

საპროექტო ორგანიზაცია

თანამდებობა	გვარი	ხელმოწერა
დირექტორი	გ. გენდელიანი	
არქიტექტორი	ა. კამკამიძე	
არქიტექტორი		
არქიტექტორი		

საპროექტო ლოგო	მისამართი
BIJI ARCHITECTURE	ქ. თბილისი ო. ლორთქიფანიძის 2ფ ოფისი №1 TEL: 595 55-35-74 599 75-28-88

მასშტაბი	მ 1:100	
თარიღი	27/05/2022წ.	
სტადია	ფორმატი	ფურცელი
პროექტი	A-3	A-202