

ფორმატი A-3	თბილისი 2022წ.	ფაილის სახელი
	დაკვეთა №	

შენობა ნაგებობის შუნძცია:

მრავალბინიანი საცხოვრებელი სახლი

საპროექტო ფასადი 1-6 ღერძებში

ექსპლიკაცია

ტექ მანიშნებლები

პიროგითი ნიშნები:

- ნაკვეთის საზღვარი
- ჭრილის ხაზი
- არქიტექტურული ნიშნული

დამკვეთი: თამარ მახარაძე

მისამართი:
ქ. თბილისი, ქუნა მარტყოფის, შესახვევი №6
საკ. კოდი: (01.17.01.026.010)

თარიღი	06/06/2022წ.
კორექტირება	

№		თარიღი
1		
2		
3		
4		
5		
6		

საპროექტო ორგანიზაცია

თანამდებობა	გვარი	ხელმოწერა
დირექტორი	გ. გენდელიანი	
არქიტექტორი	ქ. კამკამიძე	
არქიტექტორი		
არქიტექტორი		

საპროექტო ლოგო

მისამართი

BIJI ARCHITECTURE

ქ. თბილისი
ო. ლორთქიფანიძის 2ჲ
ოფისი №1

TEL: 595 55-35-74
599 75-28-88

მასშტაბი	მ 1:100	
თარიღი	27/05/2022წ.	
სტადია	ფორმატი	შეცვლილი
პროექტი	A-3	A-301



ფორმატი A-3	თბილისი 2022წ.	ფაილის სახელი
	დაკვეთა №	

შენობა ნაგებობის შუნძცია:

მრავალბინიანი საცხოვრებელი სახლი

საპროექტო ფასადი 6-1 ღერძებში

ექსპლიკაცია

ტექ მანიშნებლები

პირობითი ნიშნები:

ნაკვეთის საზღვარი

ჭრილის ხაზი

არქიტექტურული ნიშნული

დამკვეთი: თამარ მახარაძე

მისამართი:
ქ. თბილისი, ქუჩა მარტყოფის, შესახვევი №6
საკ. კოდი: (01.17.01.026.010)

თარიღი	06/06/2022წ.	
კორექტირება		
№		თარიღი
1		
2		
3		
4		
5		
6		

საპროექტო ორგანიზაცია

თანამდებობა	გვარი	ხელმოწერა
დირექტორი	გ. გენდელიანი	
არქიტექტორი	ქ. კამკამიძე	
არქიტექტორი		
არქიტექტორი		

საპროექტო ლოგო


მისამართი

BIJI ARCHITECTURE

ქ. თბილისი ო. ლორთქიფანიძის 2ჲ ოფისი №1

TEL: 595 55-35-74
599 75-28-88

მასშტაბი	მ 1:100	
თარიღი	27/05/2022წ.	
სტადია	ფორმატი	ფურცელი
პროექტი	A-3	A-302

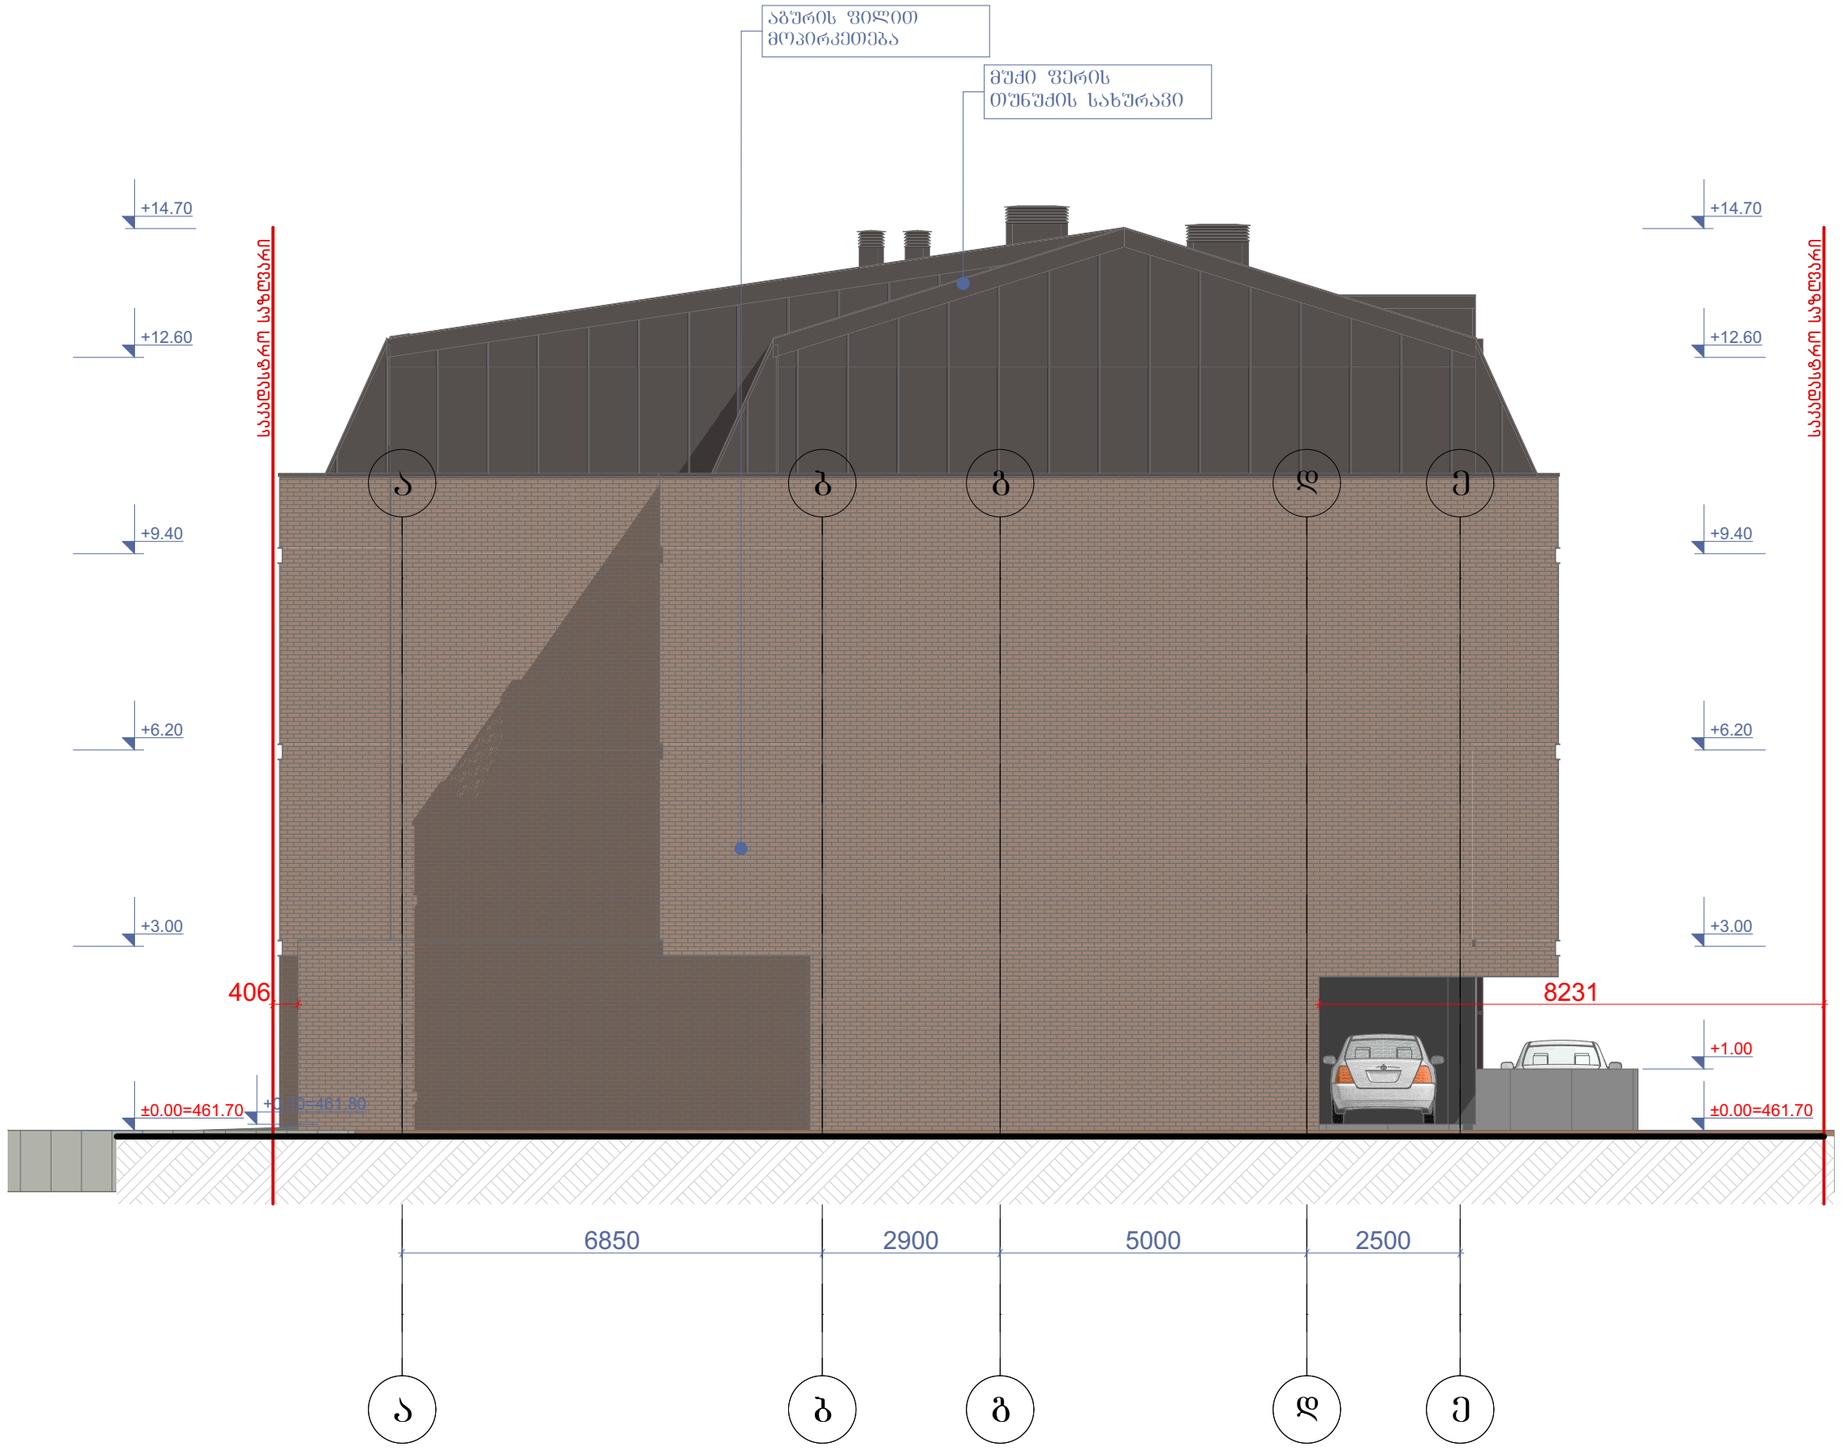

ფორმატი A-3	თბილისი 2022წ.	ფაილის სახელი
	დაკვეთა №	

შენობა ნაგებობის შუნჭცია:

მრავალბინიანი საცხოვრებელი სახლი

საპროექტო ფასადი ა-ე ღერძებში

ექსპლიკაცია

ტექ მაჩვენებლები

პირობითი ნიშნები:

ნაკვეთის საზღვარი

ჭრილის ხაზი

არქიტექტურული ნიშნული

დამკვეთი: თამარ მახარაძე

მისამართი:
ქ. თბილისი, ქუჩა მარტყოფის, შესახვევი №6
საკ. კოდი: (01.17.01.026.010)

თარიღი	06/06/2022წ.
კორექტირება	

№		თარიღი
1		
2		
3		
4		
5		
6		

საპროექტო ორგანიზაცია

თანამდებობა	გვარი	ხელმოწერა
დირექტორი	გ. გენდელიანი	
არქიტექტორი	ქ. კამკამიძე	
არქიტექტორი		
არქიტექტორი		


საპროექტო ლოგო | მისამართი

BIJI ARCHITECTURE

ქ. თბილისი ო. ლორთქიფანიძის 2ჲ ოფისი №1

TEL: 595 55-35-74
599 75-28-88

მასშტაბი	მ 1:100	
თარიღი	27/05/2022წ.	
სტადია	ფორმატი	შეკვეთა
პროექტი	A-3	A-303

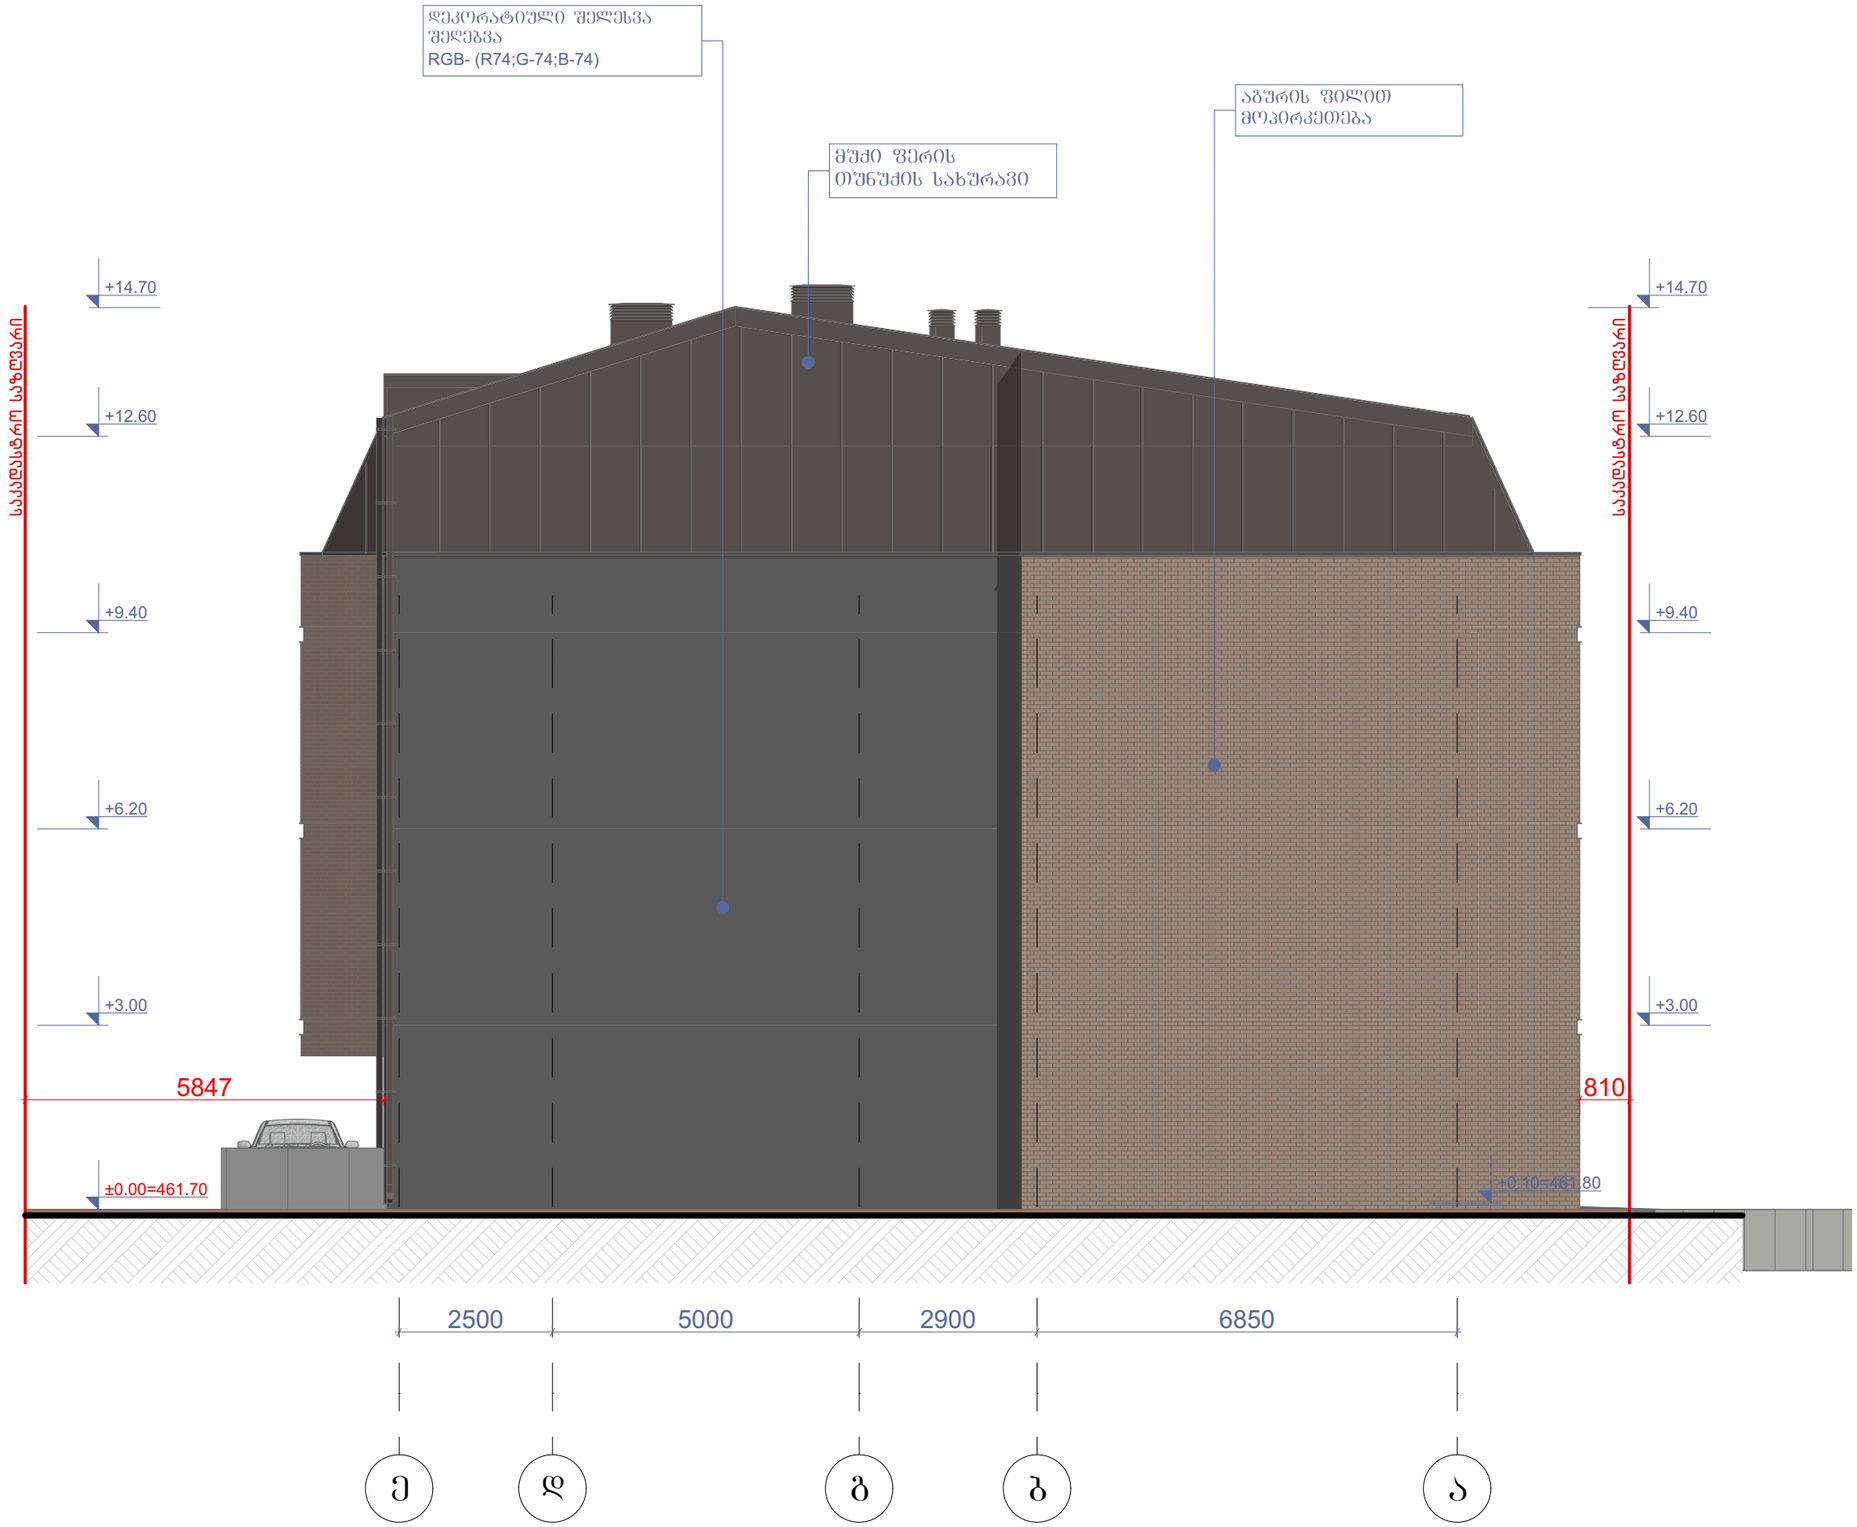

ფორმატი A-3	თბილისი 2022წ.	ფაილის სახელი
	დაკვეთა №	

შენობა ნაგებობის შუნჭცია:

მრავალბინიანი საცხოვრებელი სახლი

საპროექტო ფასადი ე-ა ღერძებში

ექსპლიკაცია

ტექ მანიშნებლები

პირობითი ნიშნები:

ნაკვეთის საზღვარი

ჭრილის ხაზი

არქიტექტურული ნიშნული

დამკვეთი: თამარ მახარაძე

მისამართი:
ქ. თბილისი, ქუჩა მარტყოფის,
შესახვევი №6
საკ. კოდი: (01.17.01.026.010)

თარიღი	06/06/2022წ.
კორექტირება	

№		თარიღი
1		
2		
3		
4		
5		
6		

საპროექტო ორგანიზაცია

თანამდებობა	გვარი	ხელმოწერა
დირექტორი	გ. ბენდელიანი	
არქიტექტორი	ქ. კამკამიძე	
არქიტექტორი		
არქიტექტორი		


საპროექტო ლოგო

მისამართი

BIJI ARCHITECTURE
BIJI ARCHITECTURE
ქ. თბილისი
ო. ლორთქიფანიძის 2ჲ
ოფისი №1
TEL: 595 55-35-74
599 75-28-88

მასშტაბი	მ 1:100	
თარიღი	27/05/2022წ.	
სტადია	ფორმატი	ფურცელი
პროექტი	A-3	A-304



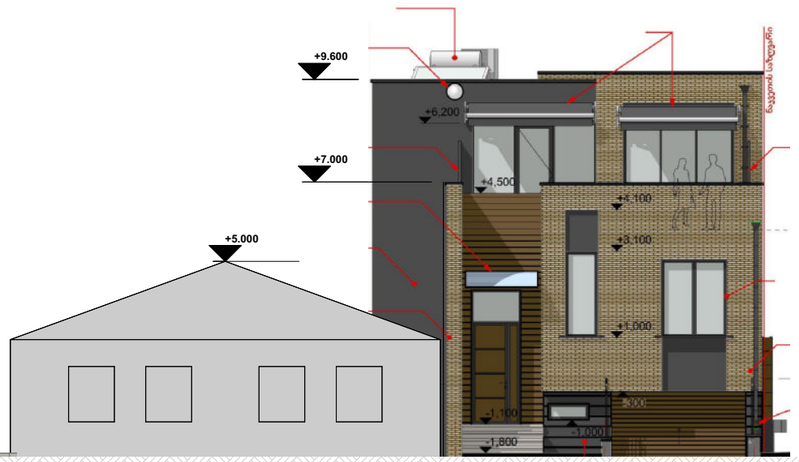

ფორმატი A-3	თბილისი 2022წ.	ფაილის სახელი
	დაკვეთა №	

შენობა ნაგებობის შუნძცია:

მრავალბინიანი საცხოვრებელი სახლი

ექსპლიკაცია

განშლა მარტყოფის ქუჩის მხრიდან

ტექ მანიშნებლები

პიროგითი ნიშნები:

- ნაკვეთის საზღვარი
- ჭრილის ხაზი
- არქიტექტურული ნიშნული

დამკვეთი: თამარ მახარაძე

მისამართი:
ქ. თბილისი, ქუჩა მარტყოფის, შესახვევი №6
საკ. კოდი: (01.17.01.026.010)

თარიღი	06/06/2022წ.	
კორექტირება		
№		თარიღი
1		
2		
3		
4		
5		
6		

საპროექტო ორგანიზაცია

თანამდებობა	გვარი	ხელმოწერა
დირექტორი	გ. გენდელიანი	
არქიტექტორი	ქ. კამკამიძე	
არქიტექტორი		
არქიტექტორი		

საპროექტო ლოგო | მისამართი

BIJI ARCHITECTURE

ქ. თბილისი
ო. ლორთქიფანიძის 2ფ
ოფისი №1

TEL: 595 55-35-74
599 75-28-88

მასშტაბი	მ 1:100	
თარიღი	27/05/2022წ.	
სტადია	ფორმატი	ფურცელი
პროექტი	A-3	