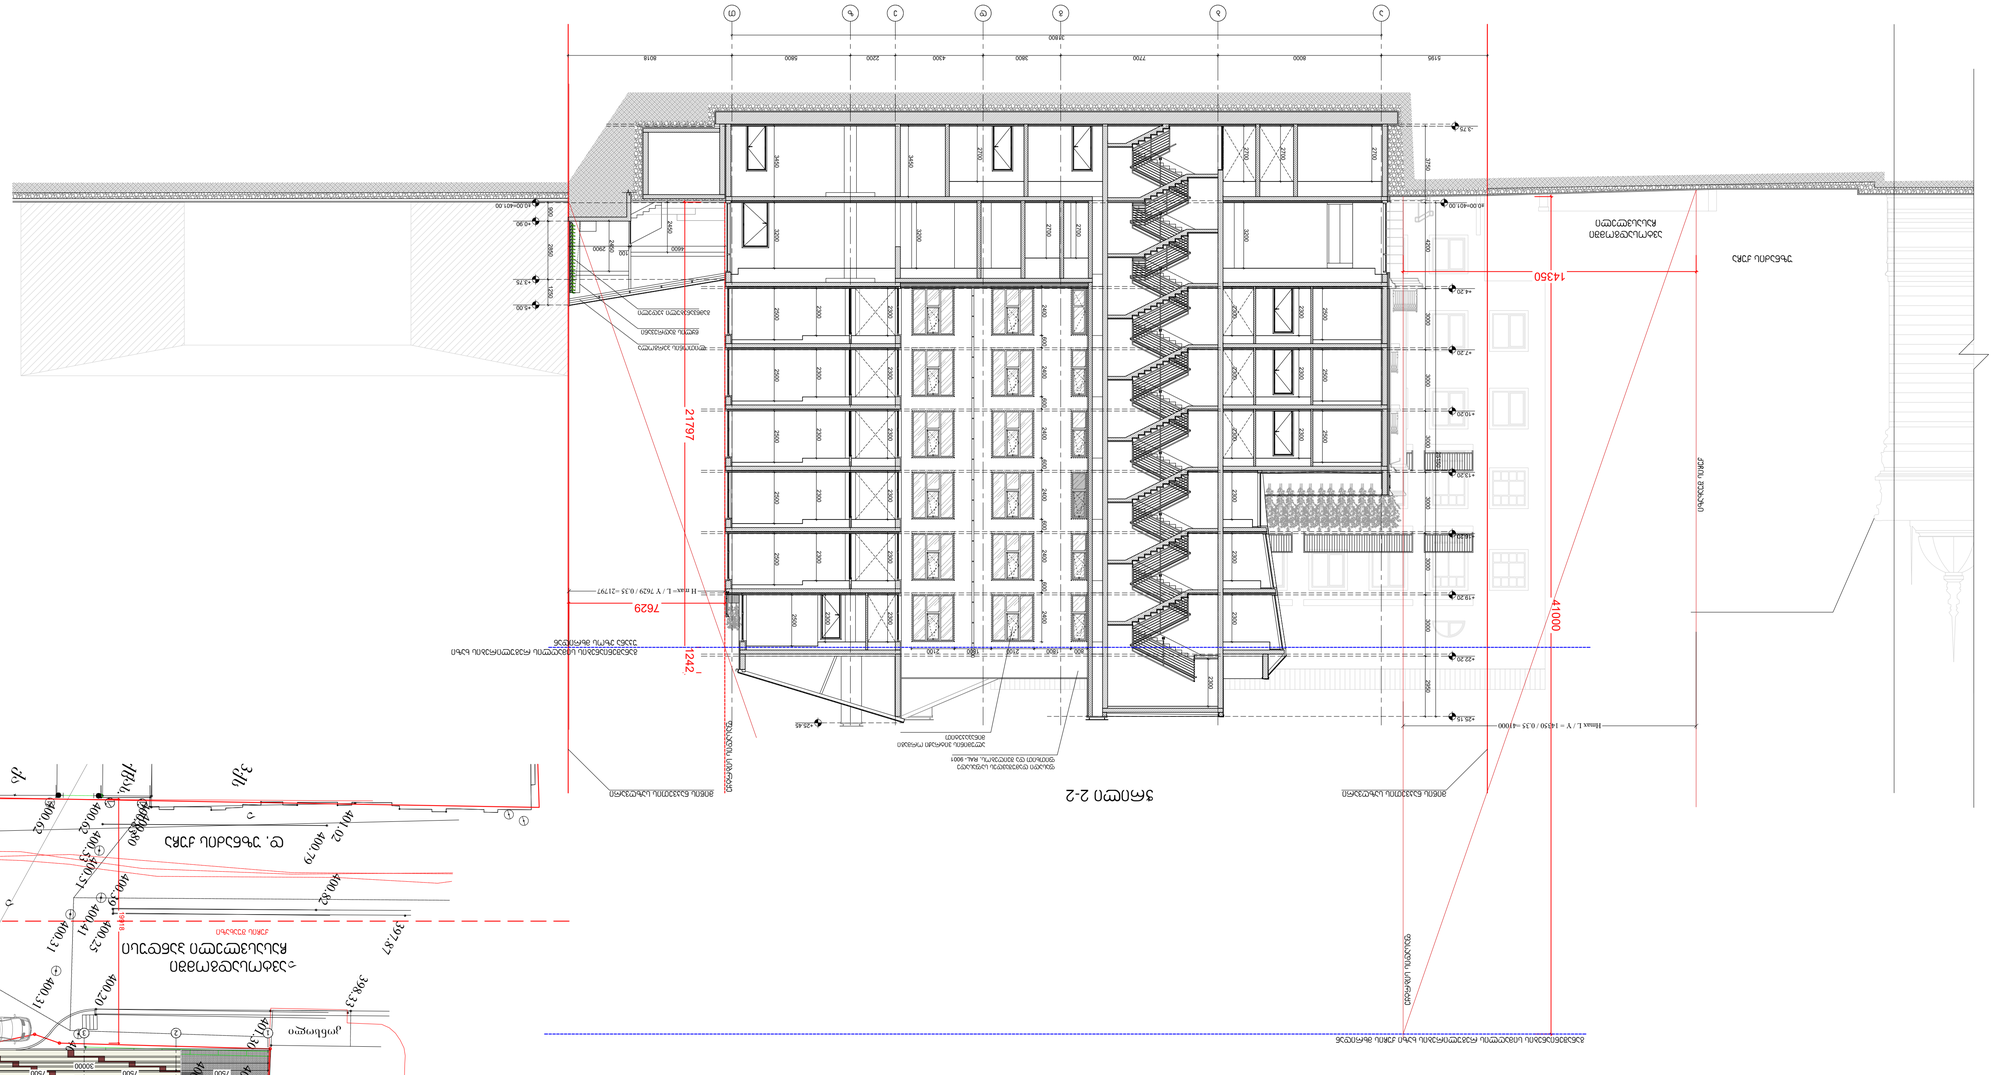

თთთთთთ თთთთთ

+4.20

+7.20

+10.20

+13.20

+16.20

+19.20

+22.20

-3.75

+25.15

a

±0.00=401.00

ფასადი დამუშავდეს საფასადე

ფითხით და შეიღებოს, RAL- 9001

ალუმინის ვიტრაჟი ორმაგი

მინაპაკეტით

მიწის ნაკვეთის საზღვარი ჭრილი 2-2 მიწის ნაკვეთის საზღვარი

b g d e z T

+25.45

წყლის შადრევანი

გამწვანებული კედელი

+5.00 +3.75

+0.90

±0.00=401.00

ლითონის პერგოლა

Hmax L / Y = 14350 / 0.35 =41000 41000

H max= L / Y 7629 / 0.35 =21797 21797

7629

14350

ავტოსადგომში

ჩასასვლელი

უზნაძის ქუჩა ფასადის სიბრტყე

განაშენიანების სიმაღლის რეგულირების ხაზი

უკანა ეზოს მხრიდან

განაშენიანების სიმაღლის რეგულირების ხაზი ქუჩის მხრიდან ფასადის სიბრტყე ქუჩის შუახაზი 1242

400.79

401.02

400.82
400.25

400.41

400.31

400.51

400.53

400.80

400.83

400.62

400.62

400.49

400.41
400.30

400.22

400.34
400.27
400.33
400.52
404.72

400.31

400.20
401.30
400.37

397.87
398.33

400.89

401.05

400.83
401.01

400.99

400.79

400.94

400.94

400.95

401.06

400.89

400.92
400.96

400.97

400.95
400.96

400.99
400.98

400.98

401.99

qs

qa

3qs

3qs

qs

6qs

7qs

აივანი

konsoli

3qs

3qs

a

a

a

a

ბეტ.
ბეტ.

ბეტ.

400.73

400.99
401.00

400.39

4617450
483000

+25.10 1.81%

1.02%

69.8m²

+23.25

+23.28

+25.39 8% 36% 36% 36% 61%

+25.45

+23.40 8% 8% +25.00

+25.10
3.44%

არაექსპლუატირებადი

სახურავი

არაექსპლუატირებადი

სახურავი

+19.20

+22.25

+22.40 +22.32

+22.29 +22.25

+22.25

+22.32

+22.40
+22.30

+22.40 +22.32

+22.35 +22.40 +25.45

+23.00 +23.00

+23.40

+4.20 +4.20

+4.20 +4.13 1.6%

+13.25

+13.25 +13.25

+13.25 +13.20 1.6%

1.0% 1.0% 1.6%

1.4%
1.4%

+13.20 1.6%

+4.20

+25.10

+25.10

+13.25

-0.26

-0.30
-0.20=400.80
-0.30=400.70

-0.03=400.97
-0.03=400.97

-0.03=400.97

2

1

-0.03=400.97

3

1 2 3 4 5 4300 3800 7700 8000

7500 7500 7500 7500 5800

30000 2200 31800

a

b

g
d
e
z

T

+5.00 16.4% 16.4% 16.4% 16.4% 16.4%

+3.75 +3.75

+4.54 4

დ. უზნაძის ქუჩა

ავტოსადგომში

ჩასასვლელი პანდუსი

+0.90

-0.03=400.97 -0.03=400.97
+0.90

ქას. 19918

ქუჩის შუახაზი 14350 7629

უახლოესი მანძილი ქუჩის შუახაზიდან ფასადამდე

უახლოესი მანძილი საკადასტრო

საზღვრიდან ფასადამდე

სათაური

A1

სიტუაციური სქემა

შენიშვნები:

ARTSTUDIO

PROJECT ფაქტიური მისამართი: ქ. თბილისი, ბაგების მიმდებარედ, ზ. საკანდელიძის ქ. 3, წყნეთის გზატკეცილი, მეტრა პარკის კორპუსი #4, 0179 ტელ: (+995 32) 91 52 54 ელ-ფოსტა: info@artstudio.ge , artstudio_project@yahoo.com

www.artstudio.ge

Legal Address: G. თაბიდზე 3/5, 0105, თბილისი, Georgia Actual Address: Bagebi, Tskneti Hightway, ძ. შაკანდელიდზე შტრ.#3, Metra Park

settlement, Block # 4, 0179, Tbilisi, Georgia Tel: (+995 32) 91 52 54 E-mail: info@artstudio.ge , artstudio_project@yahoo.com

www.artstudio.ge

შ.პ.ს. "viking გრუპი"

TITLE
საავტორო უფლებები: არტსტუდიო

COPYRIGHT HALL ARCHITECTS: ARTSTUDIO

შეამოწმა: CHEKED: შეასრულა: ISSUE:
პროექტის N: PROJECT N: გამოცემა:

N

1

2

3 თარიღი: აღწერა თარიღი 1 თარიღი 2 თარიღი 3 DATE 1 DATE 2 DATE 3

პროექტის მისამართი:

ქ. თბილისი, უზნაძის ქუჩა #65

PROJECT ADRESS:

05.05.2022

დამკვეთი

CLIENT

ინტერიერის ნაწილი

INTERIORDESIGN

ხანძარუსაფრთხოება

FIRELIFE AND SAFETY

mew

MEP

სტრუქტურა

STRUCTURE
S.p.s. kubikoni

2,72,17 AUTOCAD T.s g.m

მაქსიმალური

სიმაღლის განმსაზღვრელი სხივი