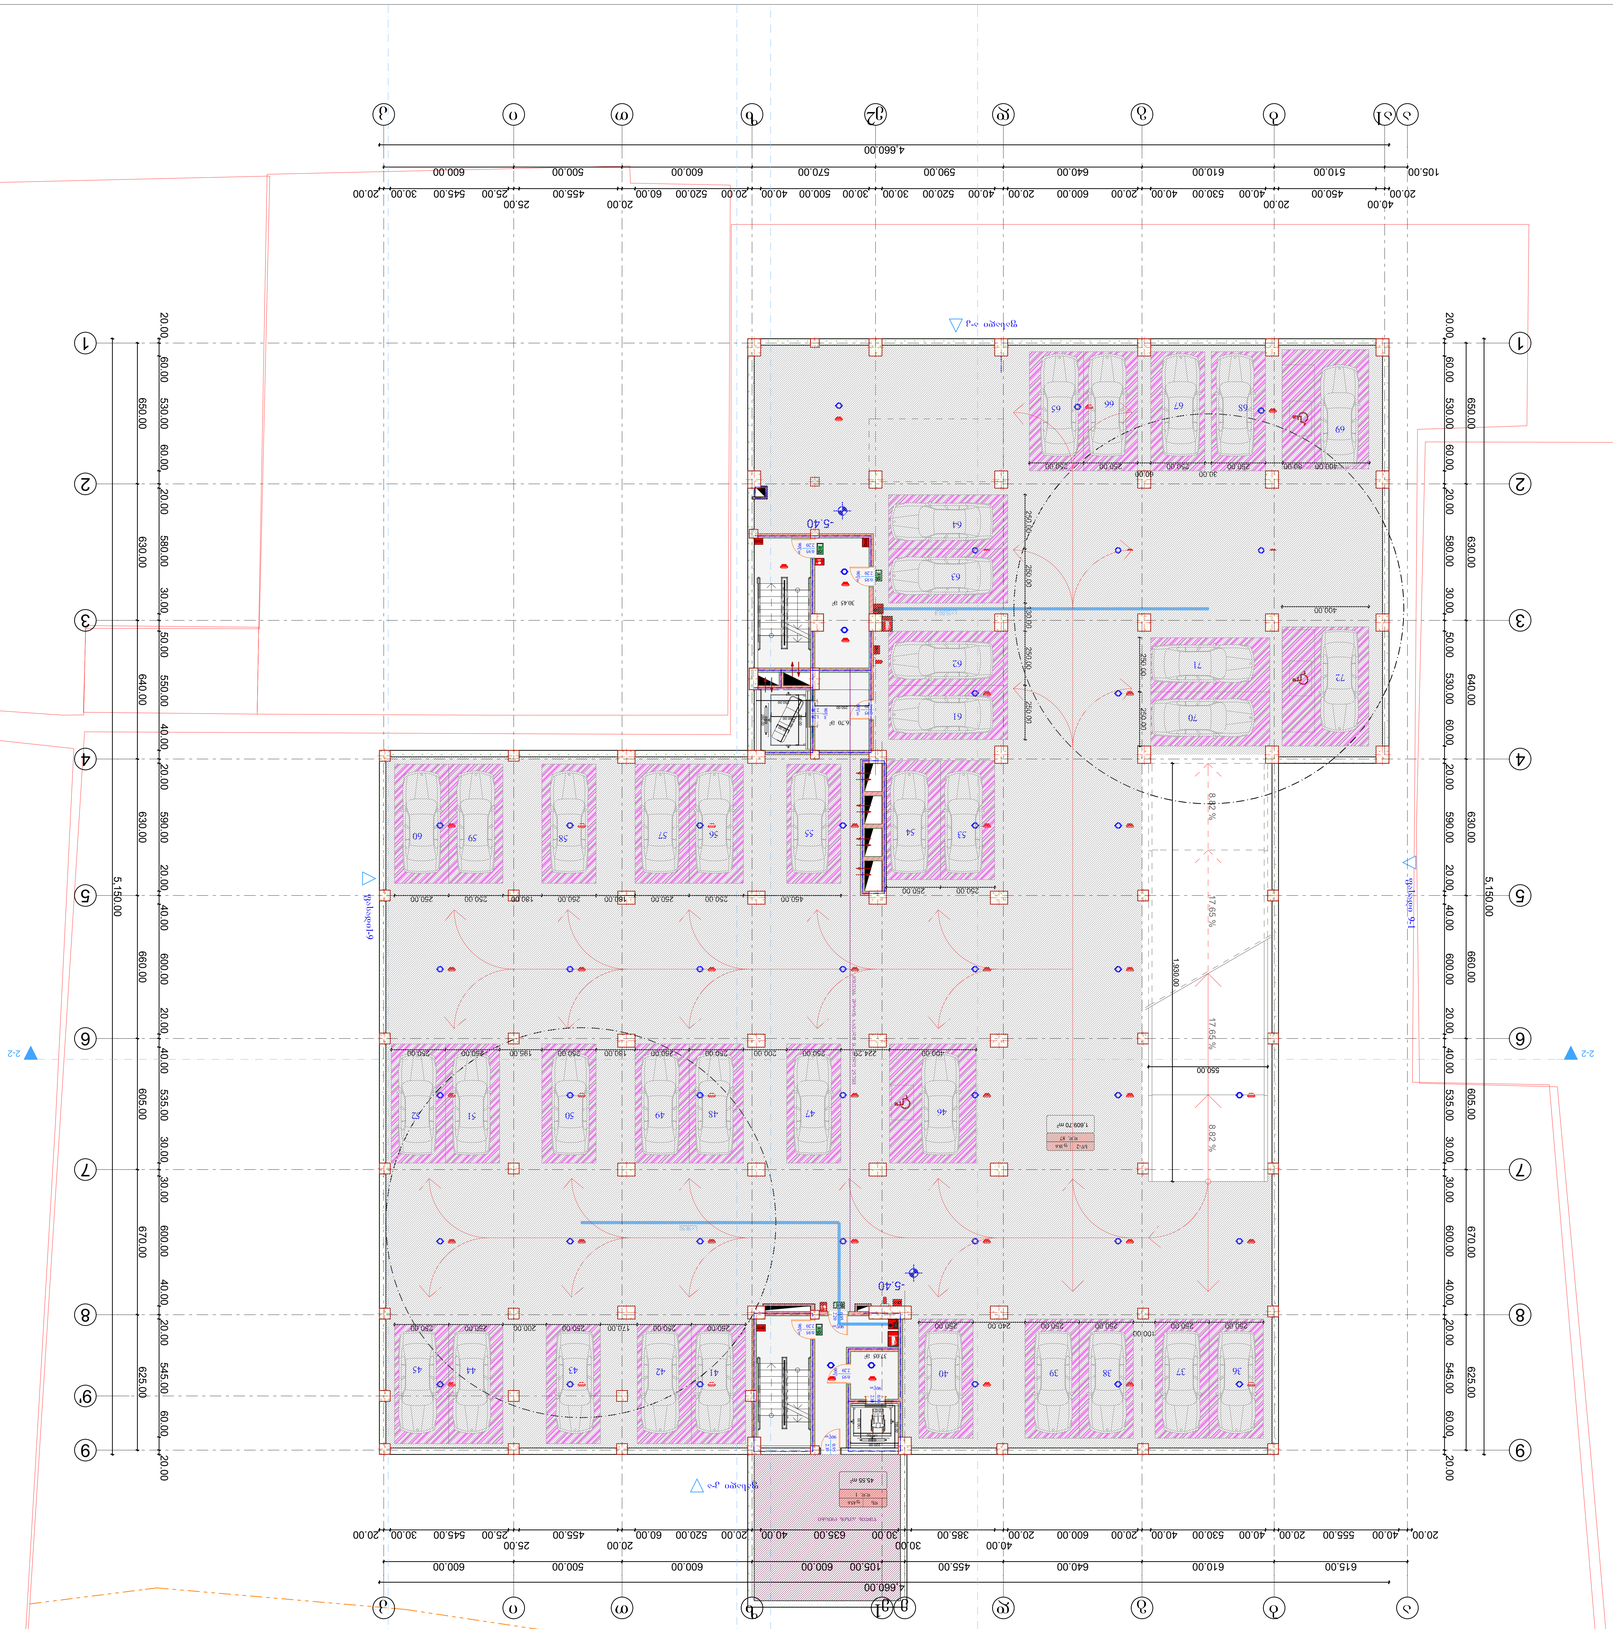

GSPublisherVersion 0.0.100.100

პირობითი აღნიშვნები

:

შენიშვნები

:

ექსპლიკაცია

:

AB

5
S.

p.

s. ei bi

5, ingoroyvas

q. 19, 0179
თბილისი

დირექტორი:

დ. ლოსაბერიძე

არქიტექტორი:

d. Wkuaseli

არქიტექტორი:

ნ. კასრაძე

არქიტექტორი:

დ. ლოსაბერიძე

პროექტის სახელწოდება

:

მრავალბინიანი საცხოვრებელი
სახლი

q

.თბილისი.

s

.ცინცაძის

q.

#52 01

.10

.14

.028

.002

არქიტექტურული ნაწილი

ნახაზი

:

გეგმა

-

5

.40 ნიშნილზე

ფურცელი

:
(63

)

მასშტაბი

:

1

:100,

1

:500 ფორმატი

:

A

1

8/

2/2022

37

.05

m

2

30

.45

m

2

16

.70

m

2

FIRE

ALARM ALARM FIRE

90wT

2

.20

0

.95

90wT2.10 0.90

90wT2.20 0.95

90wT2.10 0.95 90wT

2

.20

0

.95

90wT

2

.20

0

.95

90wT

2

.10

1

.20

90wT

2

.20

0

.95

90wT

2

.20

0

.95

8.82 % 17.65 % 17.65 % 8.82 %

e

2

e

a

1

9

'

220.00

130.00

170.00

195.00

250.00 250.00 130.00 250.00 250.00

250.00 250.00
400.00

250.00 250.00

450.00 250.00 250.00 180.00 250.00 180.00 250.00 250.00

400.00 224.29 250.00 200.00 250.00 250.00 180.00 250.00 195.00 250.00 250.00

1,930.00

550.00

250.00 250.00

100.00
250.00 250.00 240.00 250.00

250.00 250.00 170.00 250.00 200.00 250.00 250.00

400.00 80.00 250.00

30.00
250.00

60.00
250.00 250.00

650.00 630.00 640.00 630.00 660.00 605.00 670.00 625.00

20.00 60.00 530.00 60.00 20.00 580.00 30.00 50.00 530.00 60.00 20.00 590.00 20.00 40.00 600.00 20.00 40.00 535.00 30.00 30.00 600.00 40.00 20.00 545.00 60.00 20.00

20.00

40.00
450.00

20.00
40.00 530.00 40.00 20.00 600.00 20.00 40.00 520.00 30.00 30.00 500.00 40.00 20.00 520.00 60.00

20.00
455.00

25.00
25.00 545.00 30.00 20.00

105.00 510.00 610.00 640.00 590.00 570.00 600.00 500.00 600.00

650.00 630.00 640.00 630.00 660.00 605.00 670.00 625.00

20.00 60.00 530.00 60.00 20.00 580.00 30.00 50.00 550.00 40.00 20.00 590.00 20.00 40.00 600.00 20.00 40.00 535.00 30.00 30.00 600.00 40.00 20.00 545.00 60.00 20.00

615.00 610.00 640.00 455.00 105.00 600.00 600.00 500.00 600.00

20.00 40.00 555.00 20.00 40.00 530.00 40.00 20.00 600.00 20.00

40.00
385.00

30.00
30.00 635.00 40.00 20.00 520.00 60.00

20.00
455.00

25.00
25.00 545.00 30.00 20.00

5,150.00

4,660.00

5,150.00

4,660.00

160.00
230.00

215.00

280.00
250.00

250.00 60.00

-5.40

-5.40

წყლის ავზის ოთახი

L

=15.00

m

L

=18.90

36 37 38 39 40 41 42 43 44 45

46 47 48 49 50 51 52

53 54 55 56 57

58 59 60

61

62

63

64

65 67 66

68

69

70

71

72

კიბეებს შორის სავალი მანძილი 29.70მ

2

-

2

2

-

2

ფასადი 9-1

ფასადი

a

-

k

ფასადი1-9

ფასადი

k

-

a

12345678

1234567812345678

12345678

45

. 55

m

2

1

,609

. 70

m

2

ds

f

.45

.

6
d

.

d.

1

d

.

d. 87

sw

-

2

f

.18

.

6

aa

bb

gg

dd

e

1

TT

ii

kk

1

1

2

2

3

3

4

4

5

5

6

6

7

7

8

8

9

9

zz

1

,966

.05

m

2

განაშენიანების საანგარიშო

ფართობი

გეგმა

-

5

.40 ნიშნულზე

განაშენიანების ფართობი - 1966

.05

m

2

ავტოფარეხი - 1609

.70

m

2

დამხმარე ფართობი - 45

.55

m

2

დერეფანი და კიბის უჯრედი - 84

.20

m

2

GSPublisherVersion 0.0.100.100

პირობითი აღნიშვნები

:

შენიშვნები

:

ექსპლიკაცია

:

AB

5
S.

p.

s. ei bi

5, ingoroyvas

q. 19, 0179
თბილისი

დირექტორი:

დ. ლოსაბერიძე

არქიტექტორი:

d. Wkuaseli

არქიტექტორი:

ნ. კასრაძე

არქიტექტორი:

დ. ლოსაბერიძე

პროექტის სახელწოდება

:

მრავალბინიანი საცხოვრებელი

სახლი

q

.თბილისი.

s

.ცინცაძის

q.

#52 01

.10

.14

.028

.002

არქიტექტურული ნაწილი

ნახაზი

:

გეგმა

-

2

.70 ნიშნილზე

ფურცელი

:
(63

)

მასშტაბი

:

1

:100,

1

:500 ფორმატი

:

A

1

8/

2/2022

32

.40

m

2

30

.45

m

2

49

.60

m

2

8

.95

m

2

FIRE
ALARM

ALARM

FIRE

ALARM

FIRE

90wT

2

.20

0

.95

90wT

2

.10

1

.20

90wT

2

.20

0

.95

90wT2.10 0.90
90wT

2

.20

0

.95

90wT2.20 0.95

20wT2.10 0.95

90wT

2

.20

0

.95

90wT

2

.20

0

.95

20wT

2

.20

1

.50

90wT

2

.20

0

.95

90wT2.10 1.20

90wT2.10 0.90

8.82 % 17.65 % 17.65 % 8.82 %

e

2

e

a

1

9

'

60.00 450.00 60.00 530.00 60.00

620.00

600.00

600.00

600.00

600.00

220.00

130.00

170.00

195.00

160.00
230.00

215.00

280.00
250.00
250.00

550.00

530.00

550.00

600.00

650.00 630.00 640.00 630.00 660.00 605.00 670.00 625.00

20.00 60.00 530.00 60.00 20.00 580.00 30.00 50.00 530.00 60.00 20.00 590.00 20.00 40.00 600.00 20.00 40.00 535.00 30.00 30.00 600.00 40.00 20.00 545.00 60.00 20.00

20.00

40.00

450.00

20.00

40.00 530.00 40.00 20.00 600.00 20.00 40.00 520.00 30.00 30.00 500.00 40.00 20.00 520.00 60.00

20.00

455.00

25.00

25.00 545.00 30.00 20.00

105.00 510.00 610.00 640.00 590.00 570.00 600.00 500.00 600.00

650.00 630.00 640.00 630.00 660.00 605.00 670.00 625.00

20.00 60.00 530.00 60.00 20.00 580.00 30.00 50.00 550.00 40.00 20.00 590.00 20.00 40.00 600.00 20.00 40.00 535.00 30.00 30.00 600.00 40.00 20.00 545.00 60.00 20.00

615.00 610.00 640.00 455.00 105.00 600.00 600.00 500.00 600.00

20.00 40.00 555.00 20.00 40.00 530.00 40.00 20.00 600.00 20.00

40.00

385.00

30.00

30.00 635.00 40.00 20.00 520.00 60.00

20.00

455.00

25.00

25.00 545.00 30.00 20.00

130.00

170.00

195.00

220.00
230.00

160.00

60.00
215.00

250.00

280.00

1,930.00

250.00 250.00 190.00 250.00 220.00 250.00 250.00 190.39 250.00 187.07 250.00 250.00

250.00 213.07 400.00 180.00 250.00 250.00 185.00 250.00 175.00 250.00 250.00

250.00 250.00 130.00 250.00 250.00 230.00 250.20

250.00 250.00 195.00 250.00 180.00 250.00 250.00

250.00 250.00 160.00 250.00 250.00

400.00 80.00 250.00

30.00
250.00

60.00
250.00 250.00

400.00

5,150.00

4,660.00

5,150.00

4,660.00

60.00

-2.70

-2.70

კიბის უჯრედის
დაწნევის სისტემა

ავტოსადგომი

1

.

2

.

3

.

4

.

5

.

6

.

7

.

8

. 10

.

17

. 11

.

16

.

14

. 13

. 12

.

21

.

კიბეებს შორის სავალი მანძილი 29.70მ

სახანძრო ტუმბოს ოთახი

დერეფანი და
კიბის უჯრედი

დერეფანი და
კიბის უჯრედი

L

=15.00

m

L

=18.90

9

.

15

.

18

. 19

. 20 22 23

24
25

26

27

28

29

33 32 31 30

34

35

2

-

2

2

-

2

ფასადი 9-1

ფასადი

a

-

k

ფასადი1-9

ფასადი

k

-

a

12345678

12345678

12345678

12345678

12345678

12345678

1

,554

.55

m

2

45

.55

m

2

ds

f

.45

.

6
d

.

d.

1

d

.

d. 84

sw

-

2

f

.18

.

6

aa

bb

gg

dd

e

1

TT

ii

kk

1

1

2

2

3

3

4

4

5

5

6

6

7

7

8

8

9

9

zz

1

,966

.05

m

2

განაშენიანების საანგარიშო გეგმა -2.70 ნიშნულზე ფართობი

განაშენიანების ფართობი - 1966

.05
ავტოფარეხი - 1554

.55

m

2

დამხმარე ფართობი - 45

.55

m

2

დერეფანი და კიბის უჯრედი - 121

.40

m

2

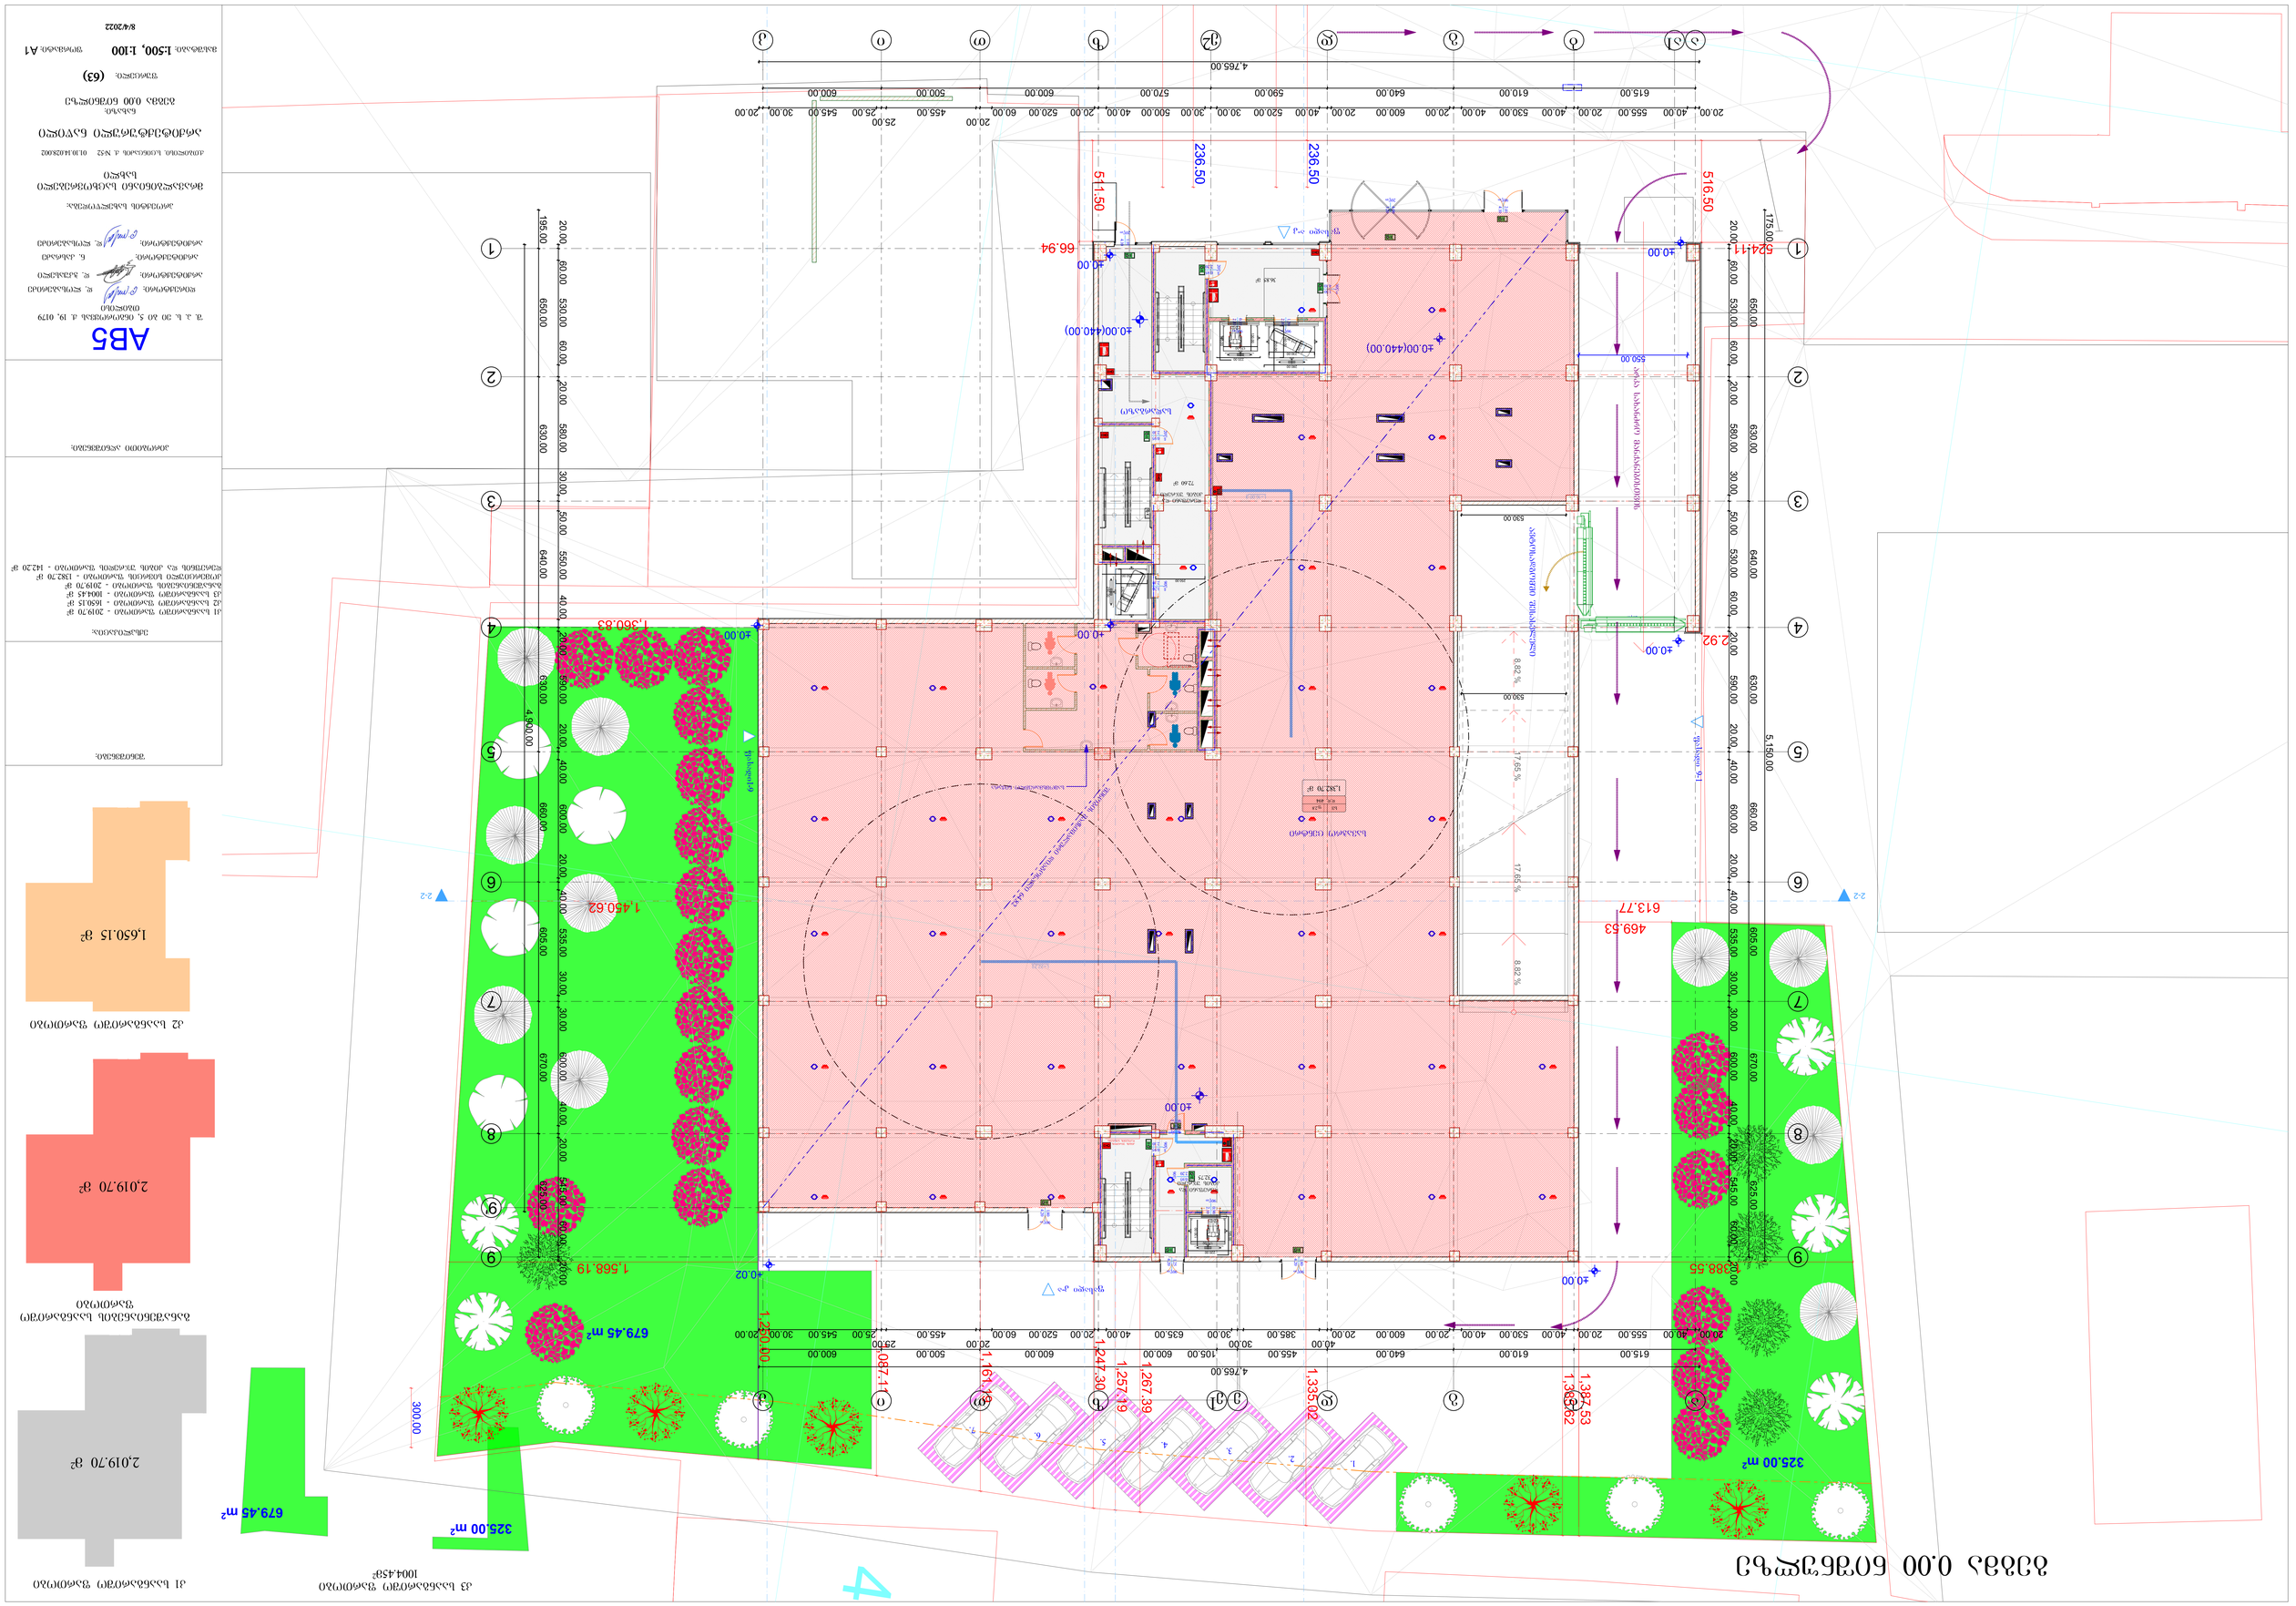

GSPublisherVersion 0.0.100.100

პირობითი აღნიშვნები

:

შენიშვნები

:

ექსპლიკაცია

:

AB

5
S.

p.

s. ei bi

5, ingoroyvas

q. 19, 0179
თბილისი

დირექტორი:

დ. ლოსაბერიძე

არქიტექტორი:

d. Wkuaseli

არქიტექტორი:

ნ. კასრაძე

არქიტექტორი:

დ. ლოსაბერიძე

პროექტის სახელწოდება

:

მრავალბინიანი საცხოვრებელი
სახლი

q

.თბილისი.

s

.ცინცაძის

q.

#52 01

.10

.14

.028

.002

არქიტექტურული ნაწილი

ნახაზი

:

გეგმა

0

.00 ნიშნილზე

ფურცელი

:
(63

)

მასშტაბი

:

1

:500,

1

:100 ფორმატი

:

A

1

8/

4/2022

1

,650

.15

m

2

კ2 საანგარიშო ფართობი 2,019.70 მ2 კ1 საანგარიშო ფართობი 2,019.70 მ2

განაშენიანების საანგარიშო

ფართობი

325

.00

m

2

679

.45

m

2

კ3 საანგარიშო ფართობი

1004

.45

m

2

32

.75

m

2

325

.00

m

2

679

.45

m

2

36

.85

m

2

72

.60

m

2

ALARM

FIRE

ALARM

FIRE

ALARM

FIRE

20wT5.40 5.40

90wT4.20 1.80

20wT

2

.20

0

.95

90wT

2

. 10

0

.95

90wT2.10 0.90

90wT

2

.20

0

.95

90wT2.20 0.95

90wT2.10 1.20

90wT2.10 0.90

90wT

4

.10

1

.50

20wT

2

.10

0

.95

90wT

2

.10

1

.20

90wT4.20 1.80

90wT4.20 1.25

8.82 % 17.65 % 17.65 % 8.82 %
1234567

1234567

1234567

1234567

1234567

1234567

1234567

e

2

e

a

1

9

'

1,087.11

1,267.39

300.00
1,385.62

160.00

230.00 60.00

215.00

280.00
250.00
250.00

220.00

130.00

170.00

195.00

1,568.19

530.00

530.00

650.00 630.00 640.00 630.00 660.00 605.00 670.00 625.00

20.00 60.00 530.00 60.00 20.00 580.00 30.00 50.00 530.00 60.00 20.00 590.00 20.00 40.00 600.00 20.00 40.00 535.00 30.00 30.00 600.00 40.00 20.00 545.00 60.00 20.00

20.00 40.00 555.00 20.00 40.00 530.00 40.00 20.00 600.00 20.00 40.00 520.00 30.00 30.00 500.00 40.00 20.00 520.00 60.00

20.00
455.00

25.00
25.00 545.00 30.00 20.00

615.00 610.00 640.00 590.00 570.00 600.00 500.00 600.00

195.00 650.00 630.00 640.00 630.00 660.00 605.00 670.00 625.00

20.00 60.00 530.00 60.00 20.00 580.00 30.00 50.00 550.00 40.00 20.00 590.00 20.00 40.00 600.00 20.00 40.00 535.00 30.00 30.00 600.00 40.00 20.00 545.00 60.00 20.00

615.00 610.00 640.00 455.00 105.00 600.00 600.00 500.00 600.00

20.00 40.00 555.00 20.00 40.00 530.00 40.00 20.00 600.00 20.00

40.00
385.00

30.00
30.00 635.00 40.00 20.00 520.00 60.00

20.00
455.00

25.00
25.00 545.00 30.00 20.00

130.00

170.00

195.00

220.00
230.00

160.00

60.00
215.00

250.00

280.00

1,161.19

4,765.00

175.00 5,150.00

4,765.00

4,900.00

1,387.53
1,250.00

550.00

2.92

1,360.83

1,388.55516.50

524.11

511.50

66.94

236.50

1,257.19

613.77

469.53

1,450.62

236.50 1,335.02

1,247.30

±0.00(440.00)

±0.00

±0.00
+0.02

±0.00

±0.00

±0.00

+0.00 ±0.00

±0.00(440.00)

2

-

2

2

-

2

ფასადი 9-1

ფასადი

a

-

k

ფასადი1-9

ფასადი

k

-

a

კიბის უჯრედის
დაწნევის სისტემა

სამომხმარებლო ნიჟარა

48

არკა სახანძრო მანქანებისთვის

ავტოსადგომში შესასვლელი

სავაჭრო ცენტრი

სადარბაზო

L

=22.23

L

=16.00

m

დერეფანი და
კიბის უჯრედი

დერეფანი და
კიბის უჯრედი

1

.

2

.

3

.

4

.

5

.

6

.

7

.

შენობის მაქსიმალური დიაგონალი 64.82

20wT3.20 4.00

90wT4.10 2.01

20wT4.10 1.10

1

,382

.70

m

2

sv

f

.

2

.

8
d

.

d. 494

aa

bb

gg

dd

e

1

TT

ii

kk

1

1

2

2

3

3

4

4

5

5

6

6

7

7

8

8

9

9

zz

გეგმა

0

.00 ნიშნულზე

კ1 საანგარიშო ფართობი - 2019

.70

m

2

კ2 საანგარიშო ფართობი - 1650

.15

m

2

კ3 საანგარიშო ფართობი - 1004

.45

m

2

განაშენიანების ფართობი - 2019

.70

m

2

კომერციული სივრცის ფართობი - 1382

.70

m

2

დერეფნის და კიბის უჯრედის ფართობი - 142

.20

m

2

GSPublisherVersion 0.0.100.100

პირობითი აღნიშვნები

:

შენიშვნები

:

ექსპლიკაცია

:

AB

5
S.

p.

s. ei bi

5, ingoroyvas

q. 19, 0179
თბილისი

დირექტორი:

დ. ლოსაბერიძე

არქიტექტორი:

d. Wkuaseli

არქიტექტორი:

ნ. კასრაძე

არქიტექტორი:

დ. ლოსაბერიძე

პროექტის სახელწოდება

:

მრავალბინიანი საცხოვრებელი

სახლი

q

.თბილისი.

s

.ცინცაძის

q.

#52 01

.10

.14

.028

.002

არქიტექტურული ნაწილი

ნახაზი

:

გეგმა

4

,80 ნიშნილზე

ფურცელი

:
(63

)

მასშტაბი

:

1

:500,

1

:100 ფორმატი

:

A

1

8/

4/2022

1

,157

.75

m

2

კ2 საანგარიშო ფართობი 1,916.20 მ2

განაშენიანების საანგარიშო

119

.10

მ ფართობი 2

37

.00

m

2

ALARM

FIRE

ALARM

FIRE

ALARM

FIRE

98

.85

m

2

201

.85

m

2

96

. 10

m

2

163

.20

m

2

67

.45

m

2 98.25 m2 90wT 2.20 0.95 90wT 2.10 1.20 90wT 2.20 0.95 20wT 2.20 1.50 20wT 2.20 0.95

90wT 2.10 0.90

90wT2.20 0.95

20wT

2

.20

0

.95

20wT

2

.20

0

.95

20wT

2

.20

0

.95

20wT

2

.20

0

.95

20wT

2

.20

0

.95

20wT

2

.20

0

.95

90wT2.10 1.20

90wT2.10 0.90

1234567

1234567

1234567

e

2

e

123456789123456789
a

1

9

'

2

-

2

2

-

2

ფასადი 9-1

ფასადი

a

-

k

ფასადი1-9

ფასადი

k

-

a

125.00

60.00 365.00 65.00 360.00 60.00 1,890.00 60.00

1,682.94

1,688.07

300.00

300.00

2,618.54

2,571.97

160.00

230.00

867.44
215.00
250.00
250.00

220.00

170.00

195.00

130.00

250.00 650.00 630.00 640.00 630.00 660.00 605.00 670.00 625.00

20.00 60.00 530.00 60.00 20.00 580.00 30.00 50.00 530.00 60.00 20.00 590.00 20.00 40.00 600.00 20.00 40.00 535.00 30.00 30.00 600.00 40.00 20.00 545.00 60.00 20.00

230.00 5,155.00

20.00 40.00 555.00 20.00 40.00 530.00 40.00 20.00 600.00 20.00 40.00 520.00 30.00 30.00 500.00 40.00 20.00 520.00 60.00 20.00

615.00 610.00 640.00 590.00 570.00 600.00 500.00 600.00

3,065.00 600.00 1,100.00

1,960.00 230.00 2,335.00 630.00

650.00 630.00 640.00 630.00 660.00 605.00 670.00 625.00

20.00 60.00 530.00 60.00 20.00 580.00 30.00 50.00 550.00 40.00 20.00 590.00 20.00 40.00 600.00 20.00 40.00 535.00 30.00 30.00 600.00 40.00 20.00 545.00 60.00 20.00

615.00 610.00 640.00 455.00 105.00 600.00 600.00 500.00 600.00

20.00 40.00 555.00 20.00 40.00 530.00 40.00 20.00 600.00 20.00

40.00

385.00

30.00

30.00 635.00 40.00 20.00 520.00 60.00 20.00

130.00

170.00

195.00

220.00
230.00

160.00

60.00
215.00

250.00

280.00

280.00

4,770.00

+4.80

+4.80

სამომხმარებლო ნიჟარა

კიბის უჯრედის
დაწნევის სისტემა

b#

1

b#

3

b#

2

b#

4

b#

5

ოფისი

285

.45

m

2 245

.75

m

2

179

.85

m

2

180

.40

m

2

123

.80

m

2

201

.85

m

2
163

.20

m

2

96

. 10

m

2

98

.85

m

2

67

.45

m

2

L

=23

,00

568

.10

m

2 ოფისი

335.00 335

.00 335

.00

270

.00

L=29.90

გასასვლელამდე მაქსიმალური სავალი

მანძილი 66,05 მ

შენობის მაქსიმალური დიაგონალი 61.16

aa

bb

gg

dd

e

1

TT

ii

kk

1

1

2

2

3

3

4

4

5

5

6

6

7

7

8

8

9

9

zz

900.00

900.00

469

.85

m

2

83

.60

m

2

83

.75

m

2

82

.55

m

2

81

.55

m

2

56

.35

m

2

25

. 70

m

2

13

.05

m

2

15

.40

m

2

6

.50

m

2

25

. 55

m

2

13

.05

m

2

15

.75

m

2

7

.20

m

2

17

.95

m

2

26

.50

m

2

3

.65

m

2

4

. 15

m

2

1

.60

m

2

4

.80

m

2

1

. 15

m

2

4

.50

m

2

1

. 60

m

2

1

. 05

m

2

1

. 05

m

2

0

. 70

m

2

7

.40

m

2

18

.45

m

2

20

. 75

m

2

25

. 75

m

2

4

.45

m

2

0

.95

m

2

1

. 35

m

2

25

. 70

m

2

7

.55

m

2

18

. 15

m

2

19

.90

m

2

1

.35

m

2

4

.50

m

2

1

.05

m

2

sc

-

2

f

.18

.

6
d

.

d.

5

sc

-

2

f

.18

.

6
d

.

d.

5

sc

-

2

f

.18

.

6
d

.

d.

4

sc

-

2

f

.18

.

6
d

.

d.

4

sc

-

2

f

.18

.

6
d

.

d.

3

sq

f

.

9

.

3
d

.

d. 61

დაკავებულობის დატვირთვა

სართულზე

+

4

.80 ნიშნულზე

sc

-2 1259

.95

/18

.16

=68

sq 648

.05

/

9

.

3

=70

+4.80

1

,259

.95

m

2

648

.05

m

2

66

%

34

%

გეგმა

+

4

.80 ნიშნულზე

კ2 საანგარიშო ფართობი - 1157

.75

m

2

განაშენიანების ფართობი - 1916

.20

m

2

საოფისე ფართობი - 469

.85

m

2

საცხოვრებელი ფართობი - 387

.80

m

2

ტერასა - 725

.70

m

2

დერეფნის და კიბის უჯრედის ფართობი - 156

.10

m

2

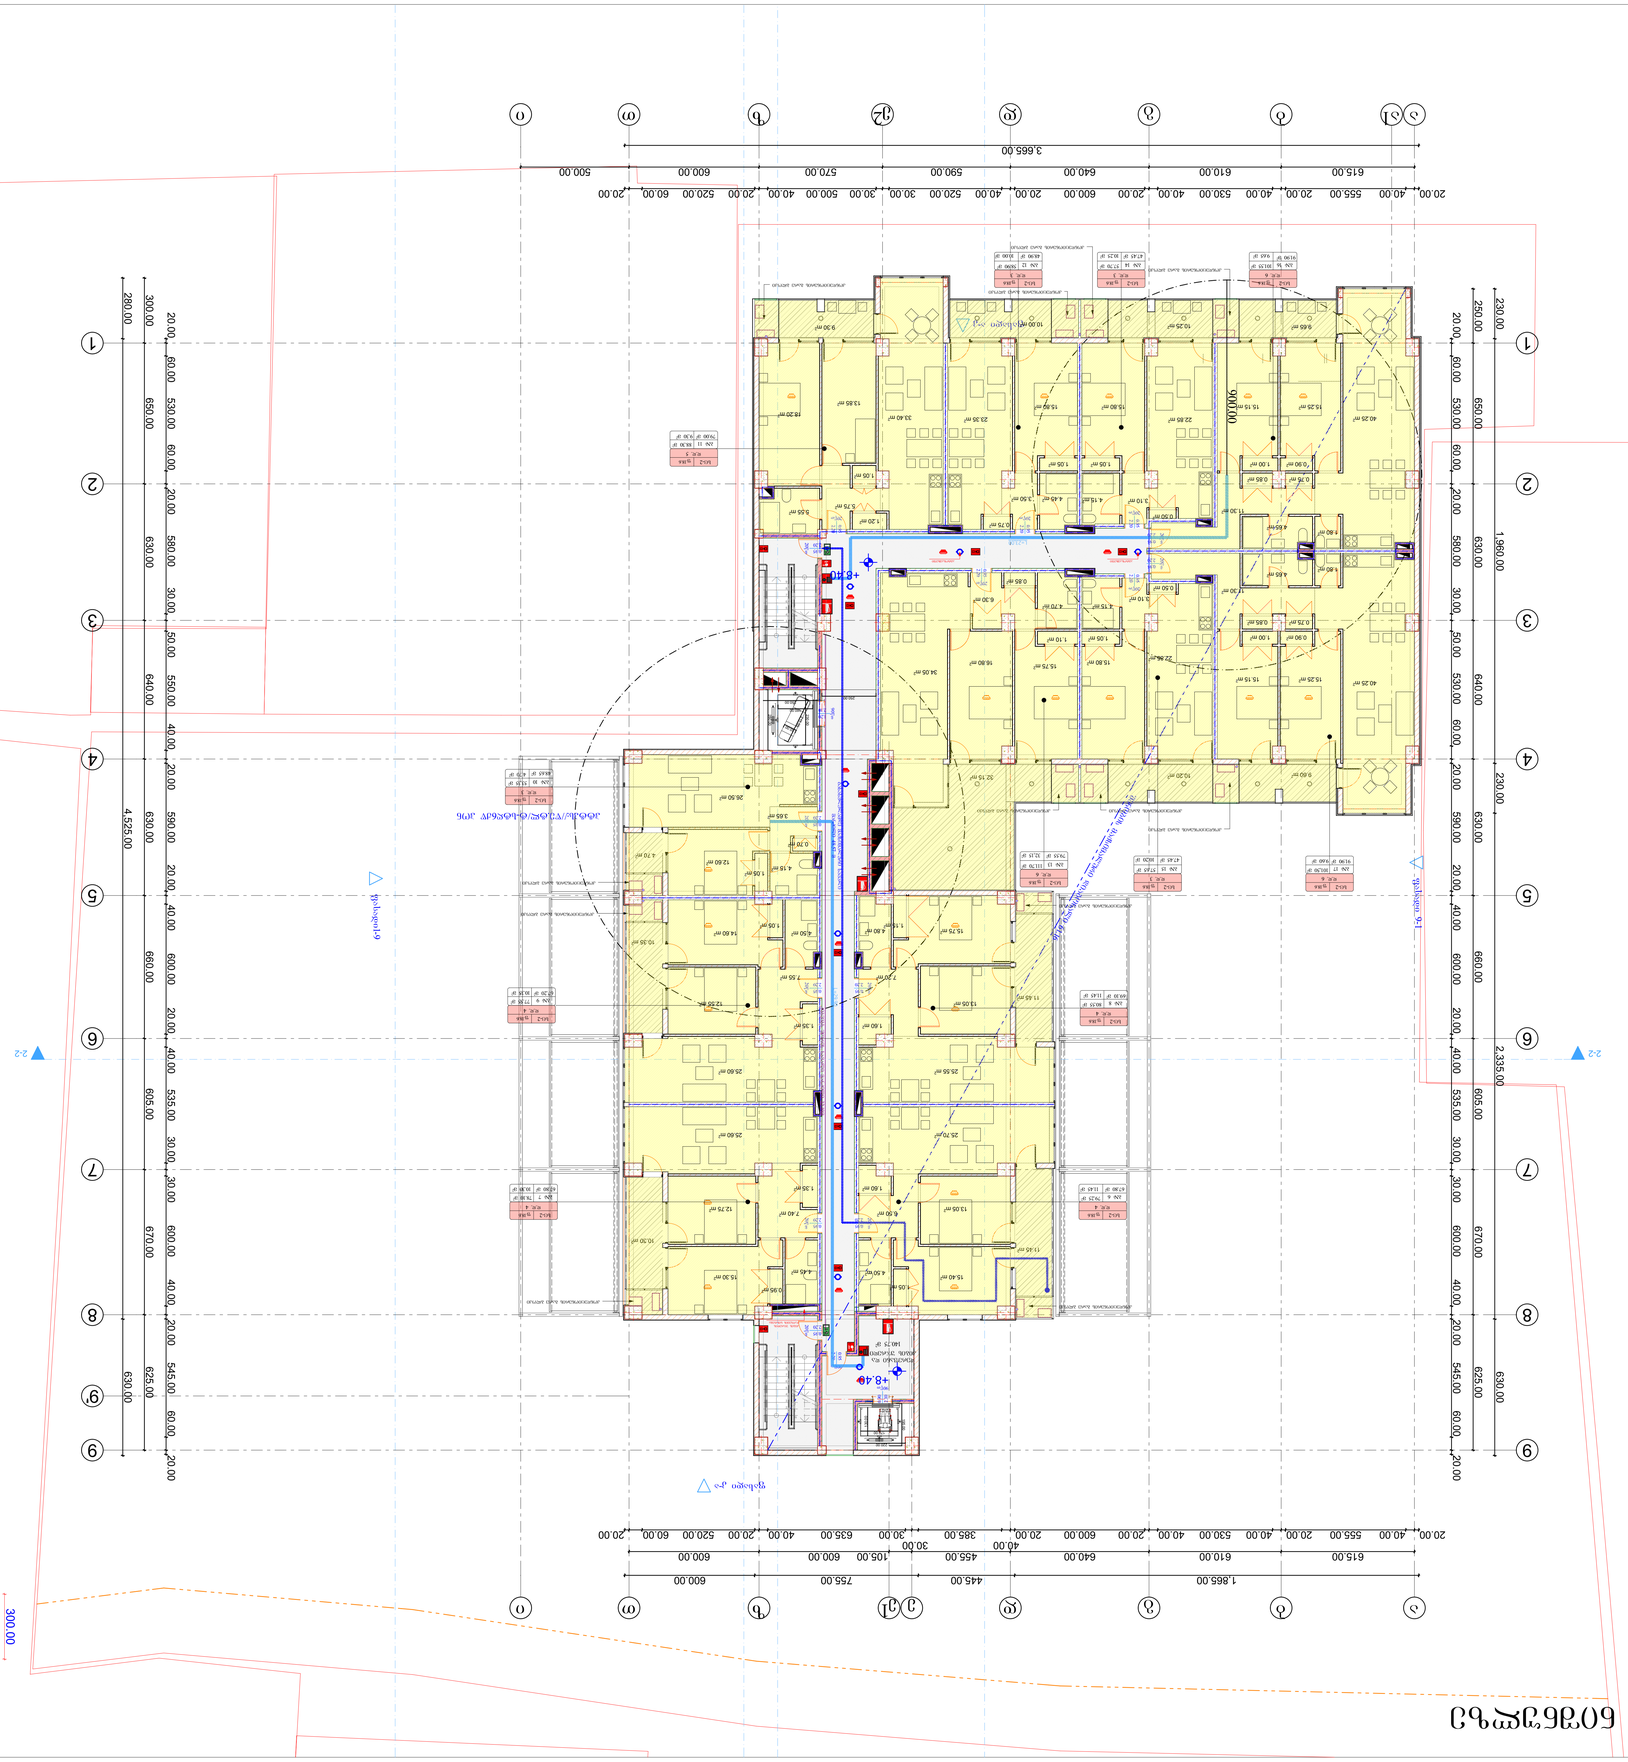

GSPublisherVersion 0.0.100.100

პირობითი აღნიშვნები

:

შენიშვნები

:

ექსპლიკაცია

:

AB

5
S.

p.

s. ei bi

5, ingoroyvas

q. 19, 0179
თბილისი

დირექტორი:

დ. ლოსაბერიძე

არქიტექტორი:

d. Wkuaseli

არქიტექტორი:

ნ. კასრაძე

არქიტექტორი:

დ. ლოსაბერიძე

პროექტის სახელწოდება

:

მრავალბინიანი საცხოვრებელი

სახლი

q

.თბილისი.

s

.ცინცაძის

q.

#52 01

.10

.14

.028

.002

არქიტექტურული ნაწილი

ნახაზი

:

გეგმა

+

8

,40 ნიშნილზე

ფურცელი

:
(63

)

მასშტაბი

:

1

:500,

1

:100 ფორმატი

:

A

1

8/

2/20221,155

.20

m

2

კ2 საანგარიშო ფართობი 1,249.65 მ2

განაშენიანების საანგარიშო

ფართობი

140

.75

m

2 FIRE

ALARM

ALARM

FIRE

11

.45

m

2

11

.45

m

2

10

.30

m

2

4

.70

m

2

10

.35

m

2

9

.60

m

2 10

.20

m

2 32

. 15

m

2

20wT

2

.20

0

.95

20wT

2

.20

0

.95

20wT

2

.20

0

.95

90wT

2

. 10

1

.20

20wT

2

.20

0

.95

90wT 2.10 0.90

20wT2.20 0.95

20wT2.20 0.95

20wT2.20 0.95

20wT

2

.20

0

.95

20wT

2

.20

0

.95

20wT2.20 0.95

20wT

2

.20

0

.95

20wT

2

.20

0

.95

90wT2.20 0.95

20wT

2

.20

0

.95

20wT2.20 0.95

e

2

e

123456789123456789
a

1

9

'

123456789

10123456789

10

2

-

2

2

-

2

ფასადი 9-1

ფასადი

a

-

k

ფასადი1-9

ფასადი

k

-

a

300.00

300.00

250.00 650.00 630.00 640.00 630.00 660.00 605.00 670.00 625.00

20.00 60.00 530.00 60.00 20.00 580.00 30.00 50.00 530.00 60.00 20.00 590.00 20.00 40.00 600.00 20.00 40.00 535.00 30.00 30.00 600.00 40.00 20.00 545.00 60.00 20.00

230.00 1,960.00 230.00 2,335.00 630.00

20.00 40.00 555.00 20.00 40.00 530.00 40.00 20.00 600.00 20.00 40.00 520.00 30.00 30.00 500.00 40.00 20.00 520.00 60.00 20.00

615.00 610.00 640.00 590.00 570.00 600.00 500.00

3,665.00

280.00 4,525.00 630.00

300.00 650.00 630.00 640.00 630.00 660.00 605.00 670.00 625.00

20.00 60.00 530.00 60.00 20.00 580.00 30.00 50.00 550.00 40.00 20.00 590.00 20.00 40.00 600.00 20.00 40.00 535.00 30.00 30.00 600.00 40.00 20.00 545.00 60.00 20.00

1,865.00 445.00 755.00 600.00

615.00 610.00 640.00 455.00 105.00 600.00 600.00

20.00 40.00 555.00 20.00 40.00 530.00 40.00 20.00 600.00 20.00

40.00

385.00

30.00

30.00 635.00 40.00 20.00 520.00 60.00 20.00

160.00

230.00

60.00

215.00

280.00

250.00

250.00

220.00

170.00

195.00

130.00

+8.40

+8.40

კონდეციონერის გარე ბლოკი

კონდეციონერის გარე ბლოკი

კონდეციონერის გარე ბლოკი
კონდეციონერის გარე ბლოკი

კონდეციონერის გარე ბლოკი

კონდეციონერის გარე ბლოკი

კონდეციონერის გარე ბლოკი

კონდეციონერის გარე ბლოკი

კონდეციონერის გარე ბლოკი

კონდეციონერის გარე ბლოკი

კონდეციონერის გარე ბლოკი

კონდეციონერის გარე ბლოკი

ავტოსაშხეფი ავტოსაშხეფი

კიბის უჯრედის
დაწნევის სისტემა

კიბეებს შორის სავალი მანძილი 32.10მ

დერეფანი და
კიბის უჯრედი

https://we

.tl

/

t

-stR

6qwKhon

შენობის მაქსიმალური დიაგონალი 61.16

L=29.90

L

=23

,00

გასასვლელამდე მაქსიმალური სავალი

მანძილი 48.57 მ

aa

bb

gg

dd

e

1

TT

ii

1

1

2

2

3

3

4

4

5

5

6

6

7

7

8

8

9

9

zz

900.00

25

. 70

m

2

13

.05

m

2

15

.40

m

2

6

.50

m

2

25

. 55

m

2

13

.05

m

2

15

.75

m

2

7

.20

m

2

12

.60

m

2

26

.50

m

2

3

.65

m

2

4

. 15

m

2

15

.80

m

2

22

.85

m

2

3

. 10

m

2
4

. 15

m

2

15

. 75

m

2

16

.80

m

2

6

. 30

m

2

4

. 70

m

2

15

.80

m

2

22

.85

m

23

. 10

m

2

4

. 15

m

2

1

.05

m

2

33

.40

m

2

3

.50

m

2
4

.45

m

2

13

.85

m

2

15

.25

m

2

40.25

m

2

11

.30

m

2

4

.65

m

2

5

.55

m

2

23

.35

m

2

5

. 75

m

2

15

. 15

m

2

9

.65

m

2
10

.25

m

2

9

. 30

m

2

10

.00

m

2

18

.20

m

2

34

.05

m

2

1.80

m

2

0

.50

m

2

1

.05

m

2

0

. 75

m

2
0

.85

m

2

0

.90

m

2
1

.00

m

2

15

.80

m

2

0

.75

m

2

1

.05

m

2

40 15

.25

m

2 .25 m2

11

.30

m

2

4

.65

m

2

15

. 15

m

2

1.80

m

2

0

. 75

m

2
0

.85

m

2

0

.90

m

2
1

.00

m

2

1

.05

m

2

0

. 50

m

2

1

. 10

m

2

0

.85

m

2

1

.60

m

2

4

.80

m

2

1

. 15

m

24

. 50

m

2

1

. 60

m

2

1

. 05

m

2

1

. 05

m

2

0

. 70

m

2

7

.40

m

2

12

. 75

m

2

15

.30

m

2

25

.60

m

2

4

.45

m

2

0

.95

m

2

1

. 35

m

2

25

. 60

m

2

7

.55

m

2

12

.55

m

2

14

.60

m

2

1

.35

m

2

4

.50

m

2

1

.05

m

2

1

.20

m

2

sc

-

2

f

.18

.

6
d

.

d.

4

b#

6

sc

-

2

f

.18

.

6
d

.

d.

4

b#

8

sc

-

2

f

.18

.

6
d

.

d.

4

b#

7

sc

-

2

f

.18

.

6
d

.

d.

4

b#

9

sc

-

2

f

.18

.

6
d

.

d.

3

b# 10

11

.45

m

2 67.80 m2

10

.30

m

2 67.80 m2 4.70 m

2
48

.65

m

2

11

.45

m 69

2
.10

m

2

10

.35

m

2 67.20 m2

sc

-

2

f

.18

.

6
d

.

d.

5

b# 11
9

.30

m

2 79.00 m2

sc

-

2

f

. 18

.

6
d

.

d.

3

b# 12
10

.00

m

2 48.90 m2

sc

-

2

f

. 18

.

6
d

.

d.

3

b# 14
10

.25

m

2 47.45 m2

sc

-

2

f

. 18

.

6
d

.

d.

6

b# 16
9

.65

m

91

.90

m

2

2

sc

-

2

f

. 18

.

6
d

.

d.

6

b# 17
9

.60

m

2 91.90 m2

sc

-

2

f

. 18

.

6
d

.

d.

3

b# 15
10

.20

m

2 47.45 m2

sc

-

2

f

.18

.

6
d

.

d.

6

b# 13
32

,15

m

2 79.55 m2

88

.30

m

2

58

.90

m

2
57

.70

m

2 101.55 m2

101

,50

m

2
57

.65

m

2

111

.70

m

2

80

.55

m

2

79

.25

m

2
78

. 10

m

2

77

.55

m

2

53

.35

m

2

გეგმა

+

8

.40 ნიშნულზე

კ2 საანგარიშო ფართობი - 1155

.20

m

2

განაშენიანების ფართობი - 1249

.65

m

2

საცხოვრებელი ფართობი - 806

.70

m

2

საზაფხულო ფართობი - 139

.40

m

2

დერეფნის და კიბის უჯრედის ფართობი - 140

.75

m

2

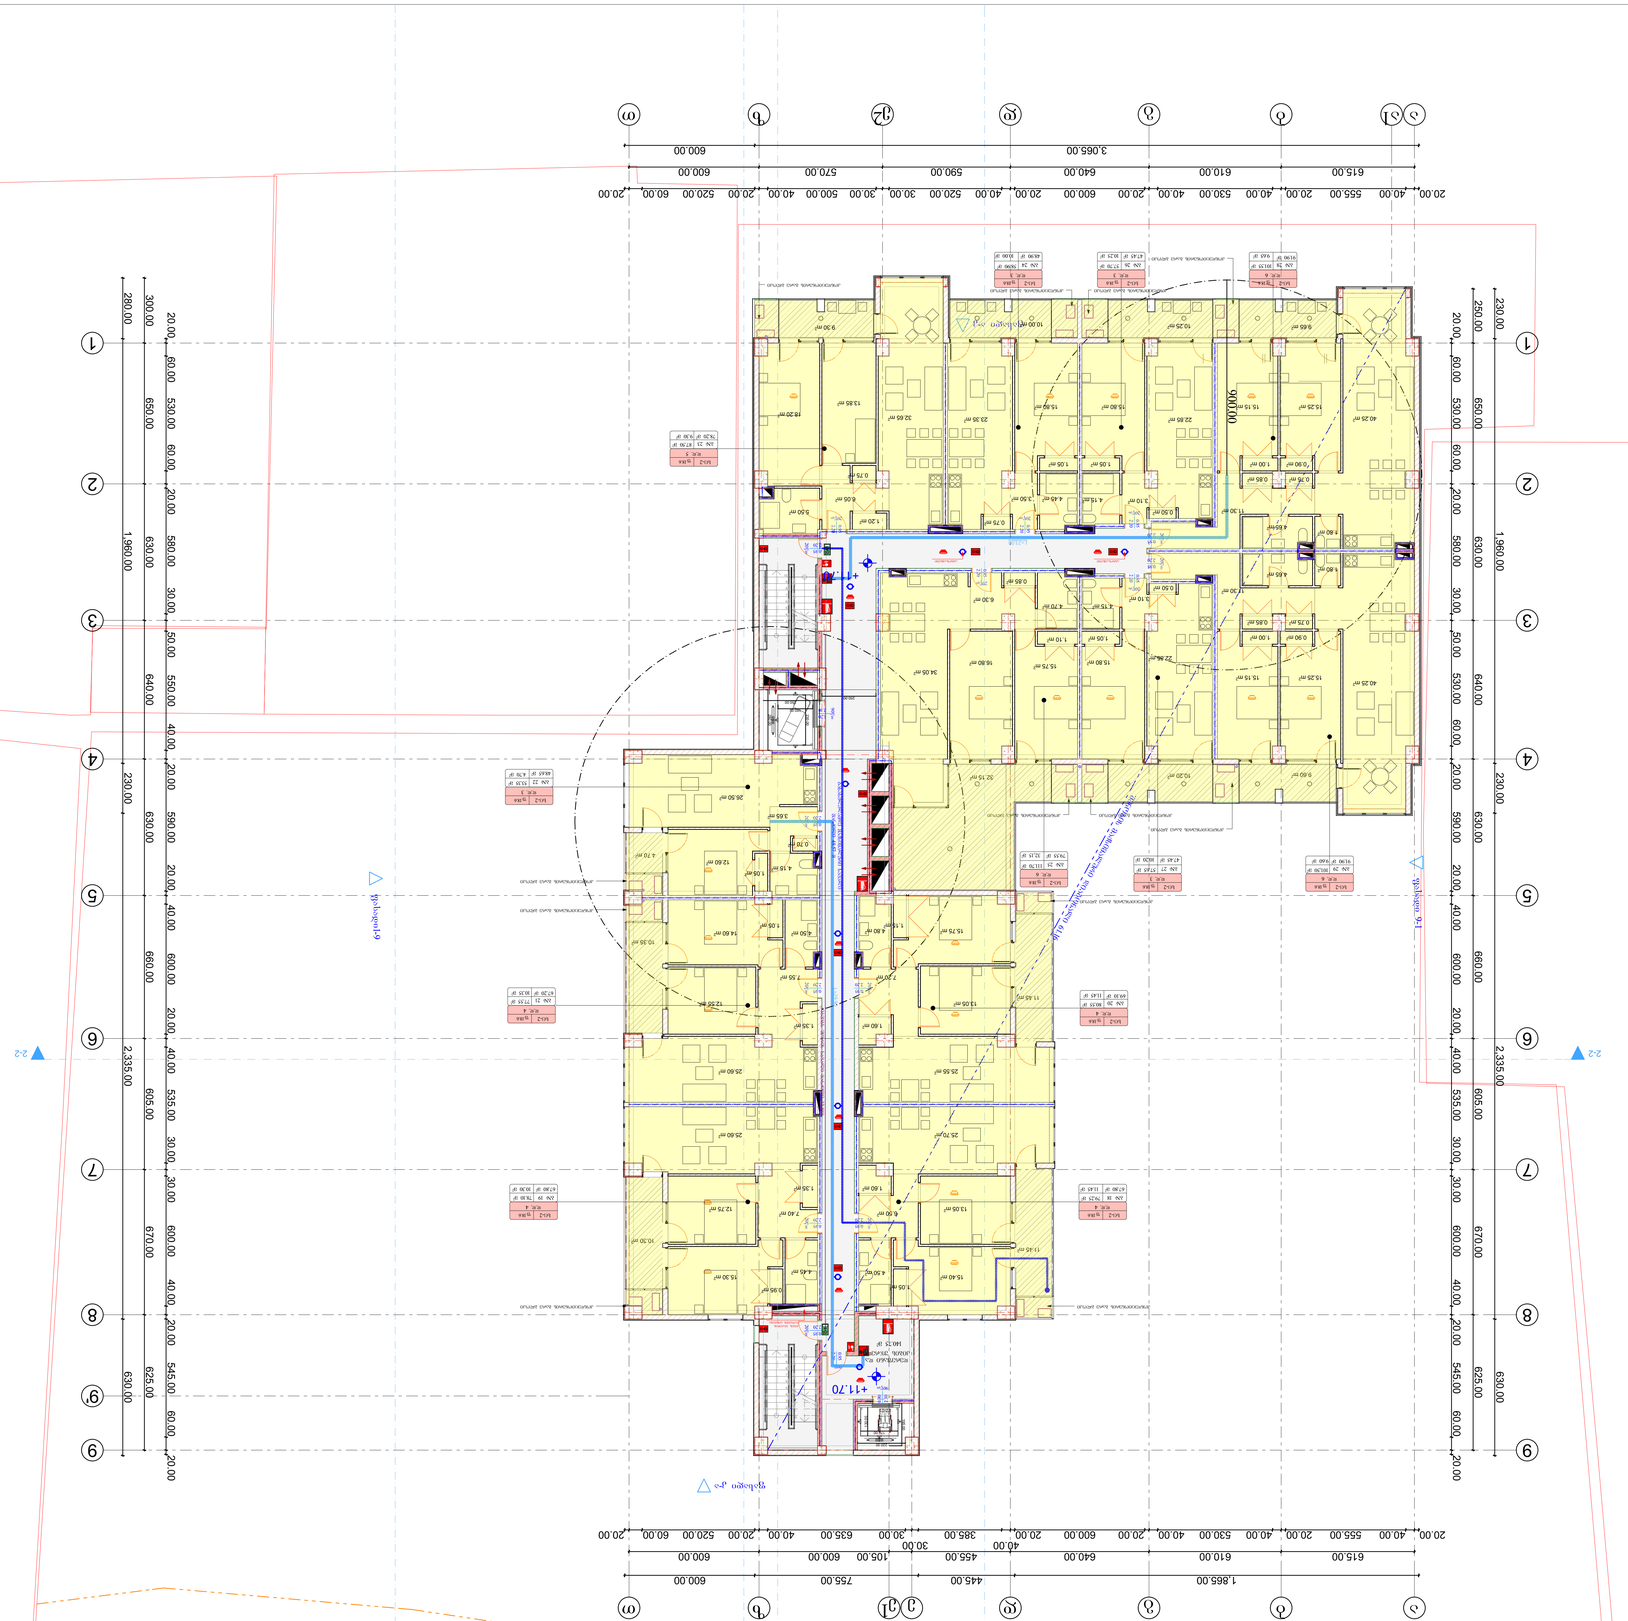

GSPublisherVersion 0.0.100.100

პირობითი აღნიშვნები

:

შენიშვნები

:

ექსპლიკაცია

:

AB

5
S.

p.

s. ei bi

5, ingoroyvas

q. 19, 0179
თბილისი

დირექტორი:

დ. ლოსაბერიძე

არქიტექტორი:

d. Wkuaseli

არქიტექტორი:

ნ. კასრაძე

არქიტექტორი:

დ. ლოსაბერიძე

პროექტის სახელწოდება

:

მრავალბინიანი საცხოვრებელი

სახლი

q

.თბილისი.

s

.ცინცაძის

q.

#52 01

.10

.14

.028

.002

არქიტექტურული ნაწილი

ნახაზი

:

გეგმა

+11

,70 ნიშნილზე

ფურცელი

:
(63

)

მასშტაბი

:

1

:500,

1

:100 ფორმატი

:

A

1

8/

2/2022 1,155

.20

m

2

კ2 საანგარიშო ფართობი 1,249.65 მ2

განაშენიანების საანგარიშო

ფართობი

140

.75

m

2 FIRE

ALARM

ALARM

FIRE

11

.45

m

2

11

.45

m

2

10

.30

m

2

4

.70

m

2

10

.35

m

2

9

.60

m

2 10

.20

m

2 32

. 15

m

2

20wT

2

.20

0

.95

90wT

2

. 10

1

.20

20wT

2

.20

0

.95

90wT 2.10 0.90

20wT2.20 0.95

20wT2.20 0.95

20wT2.20 0.95

20wT

2

.20

0

.95

20wT

2

.20

0

.95

20wT2.20 0.95

20wT

2

.20

0

.95

20wT

2

.20

0

.95

90wT2.20 0.95

20wT

2

.20

0

.95

20wT

2

.20

0

.95

20wT

2

.20

0

.95

20wT2.20 0.95

e

2

e

a

1

9

'

123456789

10123456789

10

123456789

10123456789

10

2

-

2

2

-

2

ფასადი 9-1

ფასადი

a

-

k

ფასადი1-9

ფასადი

k

-

a

250.00 650.00 630.00 640.00 630.00 660.00 605.00 670.00 625.00

20.00 60.00 530.00 60.00 20.00 580.00 30.00 50.00 530.00 60.00 20.00 590.00 20.00 40.00 600.00 20.00 40.00 535.00 30.00 30.00 600.00 40.00 20.00 545.00 60.00 20.00

230.00 1,960.00 230.00 2,335.00 630.00

20.00 40.00 555.00 20.00 40.00 530.00 40.00 20.00 600.00 20.00 40.00 520.00 30.00 30.00 500.00 40.00 20.00 520.00 60.00 20.00

615.00 610.00 640.00 590.00 570.00 600.00

3,065.00 600.00

280.00 1,960.00 230.00 2,335.00 630.00

300.00 650.00 630.00 640.00 630.00 660.00 605.00 670.00 625.00

20.00 60.00 530.00 60.00 20.00 580.00 30.00 50.00 550.00 40.00 20.00 590.00 20.00 40.00 600.00 20.00 40.00 535.00 30.00 30.00 600.00 40.00 20.00 545.00 60.00 20.00

1,865.00 445.00 755.00 600.00

615.00 610.00 640.00 455.00 105.00 600.00 600.00

20.00 40.00 555.00 20.00 40.00 530.00 40.00 20.00 600.00 20.00

40.00

385.00

30.00

30.00 635.00 40.00 20.00 520.00 60.00 20.00

220.00

170.00

195.00

130.00

160.00

230.00

280.00

250.00

250.00

+11.70

+11.70

კონდეციონერის გარე ბლოკი

კონდეციონერის გარე ბლოკი

კონდეციონერის გარე ბლოკი

კონდეციონერის გარე ბლოკი

კონდეციონერის გარე ბლოკი

კონდეციონერის გარე ბლოკი

კონდეციონერის გარე ბლოკი

კონდეციონერის გარე ბლოკი

კონდეციონერის გარე ბლოკი
კონდეციონერის გარე ბლოკი

კონდეციონერის გარე ბლოკი

კონდეციონერის გარე ბლოკი

ავტოსაშხეფი ავტოსაშხეფი

კიბის უჯრედის
დაწნევის სისტემა

b# 18

b# 19

დერეფანი და
კიბის უჯრედი

კიბეებს შორის სავალი მანძილი 32.10მ

შენობის მაქსიმალური დიაგონალი 61.16

L=29.90

L

=23

,00

გასასვლელამდე მაქსიმალური სავალი

მანძილი 48.57 მ

aa

bb

gg

dd

e

1

TT

1

1

2

2

3

3

4

4

5

5

6

6

7

7

8

8

9

9

zz

900.00

25

. 70

m

2

13

.05

m

2

15

.40

m

2

6

.50

m

2

25

. 55

m

2

13

.05

m

2

15

.75

m

2

7

.20

m

2

12

.60

m

2

26

.50

m

2

3

.65

m

2

4

. 15

m

2

15

.80

m

2

22

.85

m

2

3

. 10

m

2
4

. 15

m

2

15

. 75

m

2

16

.80

m

2

6

. 30

m

2

4

. 70

m

2

15

.80

m

2

22

.85

m

23

. 10

m

2

4

. 15

m

2

1

.05

m

2

32

.65

m

2

3

.50

m

2
4

.45

m

2

13

.85

m

2

15

.25

m

2

40.25

m

2

11

.30

m

2

4

.65

m

2

5

.50

m

2

23

.35

m

2

6

. 05

m

2

15

. 15

m

2

9

.65

m

2
10

.25

m

2

9

. 30

m

2

10

.00

m

2

18

.20

m

2

34

.05

m

2

1.80

m

2

0

.50

m

2

1

.05

m

2

0

. 75

m

2
0

.85

m

2

0

.90

m

2
1

.00

m

2

15

.80

m

2

0

. 75

m

2

1

.20

m

2

15

.25

m

2

40.25

m

2

11

.30

m

2

4

.65

m

2

15

. 15

m

2

1.80

m

2

0

. 75

m

2
0

.85

m

2

0

.90

m

2
1

.00

m

2

1

.05

m

2

0

. 50

m

2

1

. 10

m

2

0

.85

m

2

1

.60

m

2

4

.80

m

2

1

. 15

m

24

. 50

m

2

1

. 60

m

2

1

. 05

m

2

1

. 05

m

2

0

. 70

m

2

7

.40

m

2

12

. 75

m

2

15

.30

m

2

25

.60

m

2

0

.95

m

2

1

. 35

m

2

25

. 60

m

2

7

.55

m

2

12

.55

m

2

14

.60

m

2

1

.35

m

2

4

.50

m

2

1

.05

m

2

0

. 75

m

2

4

.45

m

2

sc

-

2

f

.18

.

6
d

.

d.

4

sc

-

2

f

.18

.

6
d

.

d.

4

b# 20

sc

-

2

f

.18

.

6
d

.

d.

4

sc

-

2

f

.18

.

6
d

.

d.

4

b# 21

sc

-

2

f

.18

.

6
d

.

d.

3

b# 22

11

.45

m

2
10

.30

m

2

4

.70

m

2

11

.45

m

2

10

.35

m

2

sc

-

2

f

.18

.

6
d

.

d.

5

b# 23
9

.30

m

2

sc

-

2

f

. 18

.

6
d

.

d.

3

b# 24
10

.00

m

2

sc

-

2

f

. 18

.

6
d

.

d.

3

b# 26
10

.25

m

2

sc

-

2

f

. 18

.

6
d

.

d.

6

b# 28
9

.65

m

2

sc

-

2

f

. 18

.

6
d

.

d.

6

b# 29
9

.60

m

2

sc

-

2

f

. 18

.

6
d

.

d.

3

b# 27
10

.20

m

2

sc

-

2

f

.18

.

6
d

.

d.

6

b# 25
32

,15

m

2

67

.80

m

2 67

.80

m

2

48

.65

m

2

69

.10

m

2

67

.20

m

2

78

.20

m

2

48

.90

m

2 47.45 m 91.90 m 2 2

91

.90

m

2

47

.45

m

2

79

.55

m

2

87

.50

m

2

58

.90

m

2
57

.70

m

2 101.55 m2

101

,50

m

2
57

.65

m

2

111

.70

m

2

80

.55

m

2

79

.25

m

2
78

. 10

m

2

77

.55

m

2

53

.35

m

2

გეგმა

+11

.70 ნიშნულზე

კ2 საანგარიშო ფართობი - 1155

.20

m

2

განაშენიანების ფართობი - 1249

.65

m

2

საცხოვრებელი ფართობი - 805

.90

m

2

საზაფხულო ფართობი - 139

.40

m

2

დერეფნის და კიბის უჯრედის ფართობი - 140

.75

m

2

GSPublisherVersion 0.0.100.100

პირობითი აღნიშვნები

:

შენიშვნები

:

ექსპლიკაცია

:

AB

5
S.

p.

s. ei bi

5, ingoroyvas

q. 19, 0179
თბილისი

დირექტორი:

დ. ლოსაბერიძე

არქიტექტორი:

d. Wkuaseli

არქიტექტორი:

ნ. კასრაძე

არქიტექტორი:

დ. ლოსაბერიძე

პროექტის სახელწოდება

:

მრავალბინიანი საცხოვრებელი

სახლი

q

.თბილისი.

s

.ცინცაძის

q.

#52 01

.10

.14

.028

.002

არქიტექტურული ნაწილი

ნახაზი

:

გეგმა

+15

.00 ნიშნილზე

ფურცელი

:
(63

)

მასშტაბი

:

1

:500,

1

:100 ფორმატი

:

A

1

8/

2/2022 1,155

.20

m

2

კ2 საანგარიშო ფართობი 1,249.65 მ2

განაშენიანების საანგარიშო

ფართობი
140

.75

m

2

FIRE
ALARM

ALARM

FIRE

0

. 75

m

2

11

.45

m

2

11

.45

m

2

10

.30

m

2

4

.70

m

2

10

.35

m

2

9

.60

m

2 10

.20

m

2 32

. 15

m

2

20wT

2

.20

0

.95

20wT

2

.20

0

.95

20wT

2

.20

0

.95

90wT

2

. 10

1

.20

20wT

2

.20

0

.95

90wT 2.10 0.90

20wT2.20 0.95

20wT2.20 0.95

20wT2.20 0.95

20wT

2

.20

0

.95

20wT

2

.20

0

.95

20wT2.20 0.95

20wT

2

.20

0

.95

20wT

2

.20

0

.95

90wT2.20 0.95

20wT

2

.20

0

.95

20wT2.20 0.95

e

2

e

a

1

9

'

123456789

10123456789

10

123456789

10123456789

10

2

-

2

2

-

2

ფასადი 9-1

ფასადი

a

-

k

ფასადი1-9

ფასადი

k

-

a

250.00 650.00 630.00 640.00 630.00 660.00 605.00 670.00 625.00

20.00 60.00 530.00 60.00 20.00 580.00 30.00 50.00 530.00 60.00 20.00 590.00 20.00 40.00 600.00 20.00 40.00 535.00 30.00 30.00 600.00 40.00 20.00 545.00 60.00 20.00

230.00 1,960.00 230.00 2,335.00 630.00

20.00 40.00 555.00 20.00 40.00 530.00 40.00 20.00 600.00 20.00 40.00 520.00 30.00 30.00 500.00 40.00 20.00 520.00 60.00 20.00

615.00 610.00 640.00 590.00 570.00 600.00

3,065.00 600.00

20.00 60.00 530.00 60.00 20.00 580.00 30.00 50.00 550.00 40.00 20.00 590.00 20.00 40.00 600.00 20.00 40.00 535.00 30.00 30.00 600.00 40.00 20.00 545.00 60.00 20.00

1,865.00 445.00 755.00 600.00

615.00 610.00 640.00 455.00 105.00 600.00 600.00

20.00 40.00 555.00 20.00 40.00 530.00 40.00 20.00 600.00 20.00

40.00

385.00

30.00

30.00 635.00 40.00 20.00 520.00 60.00 20.00

280.00 1,960.00 230.00 2,335.00 630.00

300.00 650.00 630.00 640.00 630.00 660.00 605.00 670.00 625.00

220.00

170.00

195.00

130.00

160.00

230.00

280.00

250.00

250.00

+15.00

+15.00

ავტოსაშხეფი ავტოსაშხეფი

კიბის უჯრედის
დაწნევის სისტემა

დერეფანი და
კიბის უჯრედი

კიბეებს შორის სავალი მანძილი 32.10მ

შენობის მაქსიმალური დიაგონალი 61.16

L=29.90

L

=23

,00

გასასვლელამდე მაქსიმალური სავალი

მანძილი 48.57 მ

aa

bb

gg

dd

e

1

TT

1

1

2

2

3

3

4

4

5

5

6

6

7

7

8

8

9

9

zz

900.00

25

. 70

m

2

13

.05

m

2

15

.40

m

2

6

.50

m

2

25

. 55

m

2

13

.05

m

2

15

.75

m

2

7

.20

m

2

12

.60

m

2

26

.50

m

2

3

.65

m

2

4

. 15

m

2

15

.80

m

2

22

.85

m

2

3

. 10

m

2
4

. 15

m

2

15

. 75

m

2

16

.80

m

2

6

. 30

m

2

4

. 70

m

2

15

.80

m

2

22

.85

m

23

. 10

m

2

4

. 15

m

2

1

.05

m

2

32

.65

m

2

3

.50

m

2
4

.45

m

2

13

.85

m

2

15

.25

m

2

40.25

m

2

11

.30

m

2

4

.65

m

2

5

.50

m

2

23

.35

m

2

6

. 05

m

2

15

. 15

m

2

18

.20

m

2

34

.05

m

2

1.80

m

2

0

.50

m

2

1

.05

m

2

0

. 75

m

2
0

.85

m

2

0

.90

m

2
1

.00

m

2

15

.80

m

2

0

. 75

m

2

1

.20

m

2

15

.25

m

2

40.25

m

2

11

.30

m

2

4

.65

m

2

15

. 15

m

2

1.80

m

2

0

. 75

m

2
0

.85

m

2

0

.90

m

2
1

.00

m

2

1

.05

m

2

0

.50

m

2

1

. 10

m

2

0

.85

m

2

1

.60

m

2

4

.80

m

2

1

. 15

m

24

. 50

m

2

1

. 60

m

2

1

. 05

m

2

1

. 05

m

2

0

. 70

m

2

7

.40

m

2

12

. 75

m

2

15

.30

m

2

25

.60

m

2

4

.40

m

2

0

.95

m

2

1

. 35

m

2

25

. 60

m

2

7

.55

m

2

12

.55

m

2

14

.60

m

2

1

.35

m

2

4

.50

m

2

1

.05

m

2

9

.65

m

2
10

.25

m

2

9

. 30

m

2

10

.00

m

2

sc

-

2

f

.18

.

6
d

.

d.

4

b# 30

sc

-

2

f

.18

.

6
d

.

d.

4

b# 32

sc

-

2

f

.18

.

6
d

.

d.

4

b# 31

sc

-

2

f

.18

.

6
d

.

d.

4

b# 33

sc

-

2

f

.18

.

6
d

.

d.

3

b# 34

11

.45

m

2
10

.30

m

2

4

.70

m

2

11

.45

m

2

10

.35

m

2

sc

-

2

f

.18

.

6
d

.

d.

5

b# 35
9

.30

m

2

sc

-

2

f

. 18

.

6
d

.

d.

3

b# 36
10

.00

m

2

sc

-

2

f

. 18

.

6
d

.

d.

3

b# 38
10

.25

m

2

sc

-

2

f

. 18

.

6
d

.

d.

6

b# 40
9

.65

m

2

sc

-

2

f

. 18

.

6
d

.

d.

6

b# 41
9

.60

m

2

sc

-

2

f

. 18

.

6
d

.

d.

3

b# 39
10

.20

m

2

sc

-

2

f

.18

.

6
d

.

d.

6

b# 37
32

,15

m

2

67

.80

m

2 67

.80

m

2

48

.65

m

2

69

.10

m

2

67

.20

m

2

78

.20

m

2

48

.90

m

2 47.45 m 91.90 m 2 2

91

.90

m

2

47

.45

m

2

79

.55

m

2

87

.50

m

2

58

.90

m

2
57

.70

m

2 101.55 m2

101

,50

m

2
57

.65

m

2

111

.70

m

2

80

.55

m

2

79

.25

m

2
78

. 10

m

2

77

.55

m

2

53

.35

m

2

გეგმა

+15

.00 ნიშნულზე

კ2 საანგარიშო ფართობი - 1155

.20

m

2

განაშენიანების ფართობი - 1249

.65

m

2

საცხოვრებელი ფართობი - 805

.90

m

2

საზაფხულო ფართობი - 139

.40

m

2

დერეფნის და კიბის უჯრედის ფართობი - 140

.75

m

2

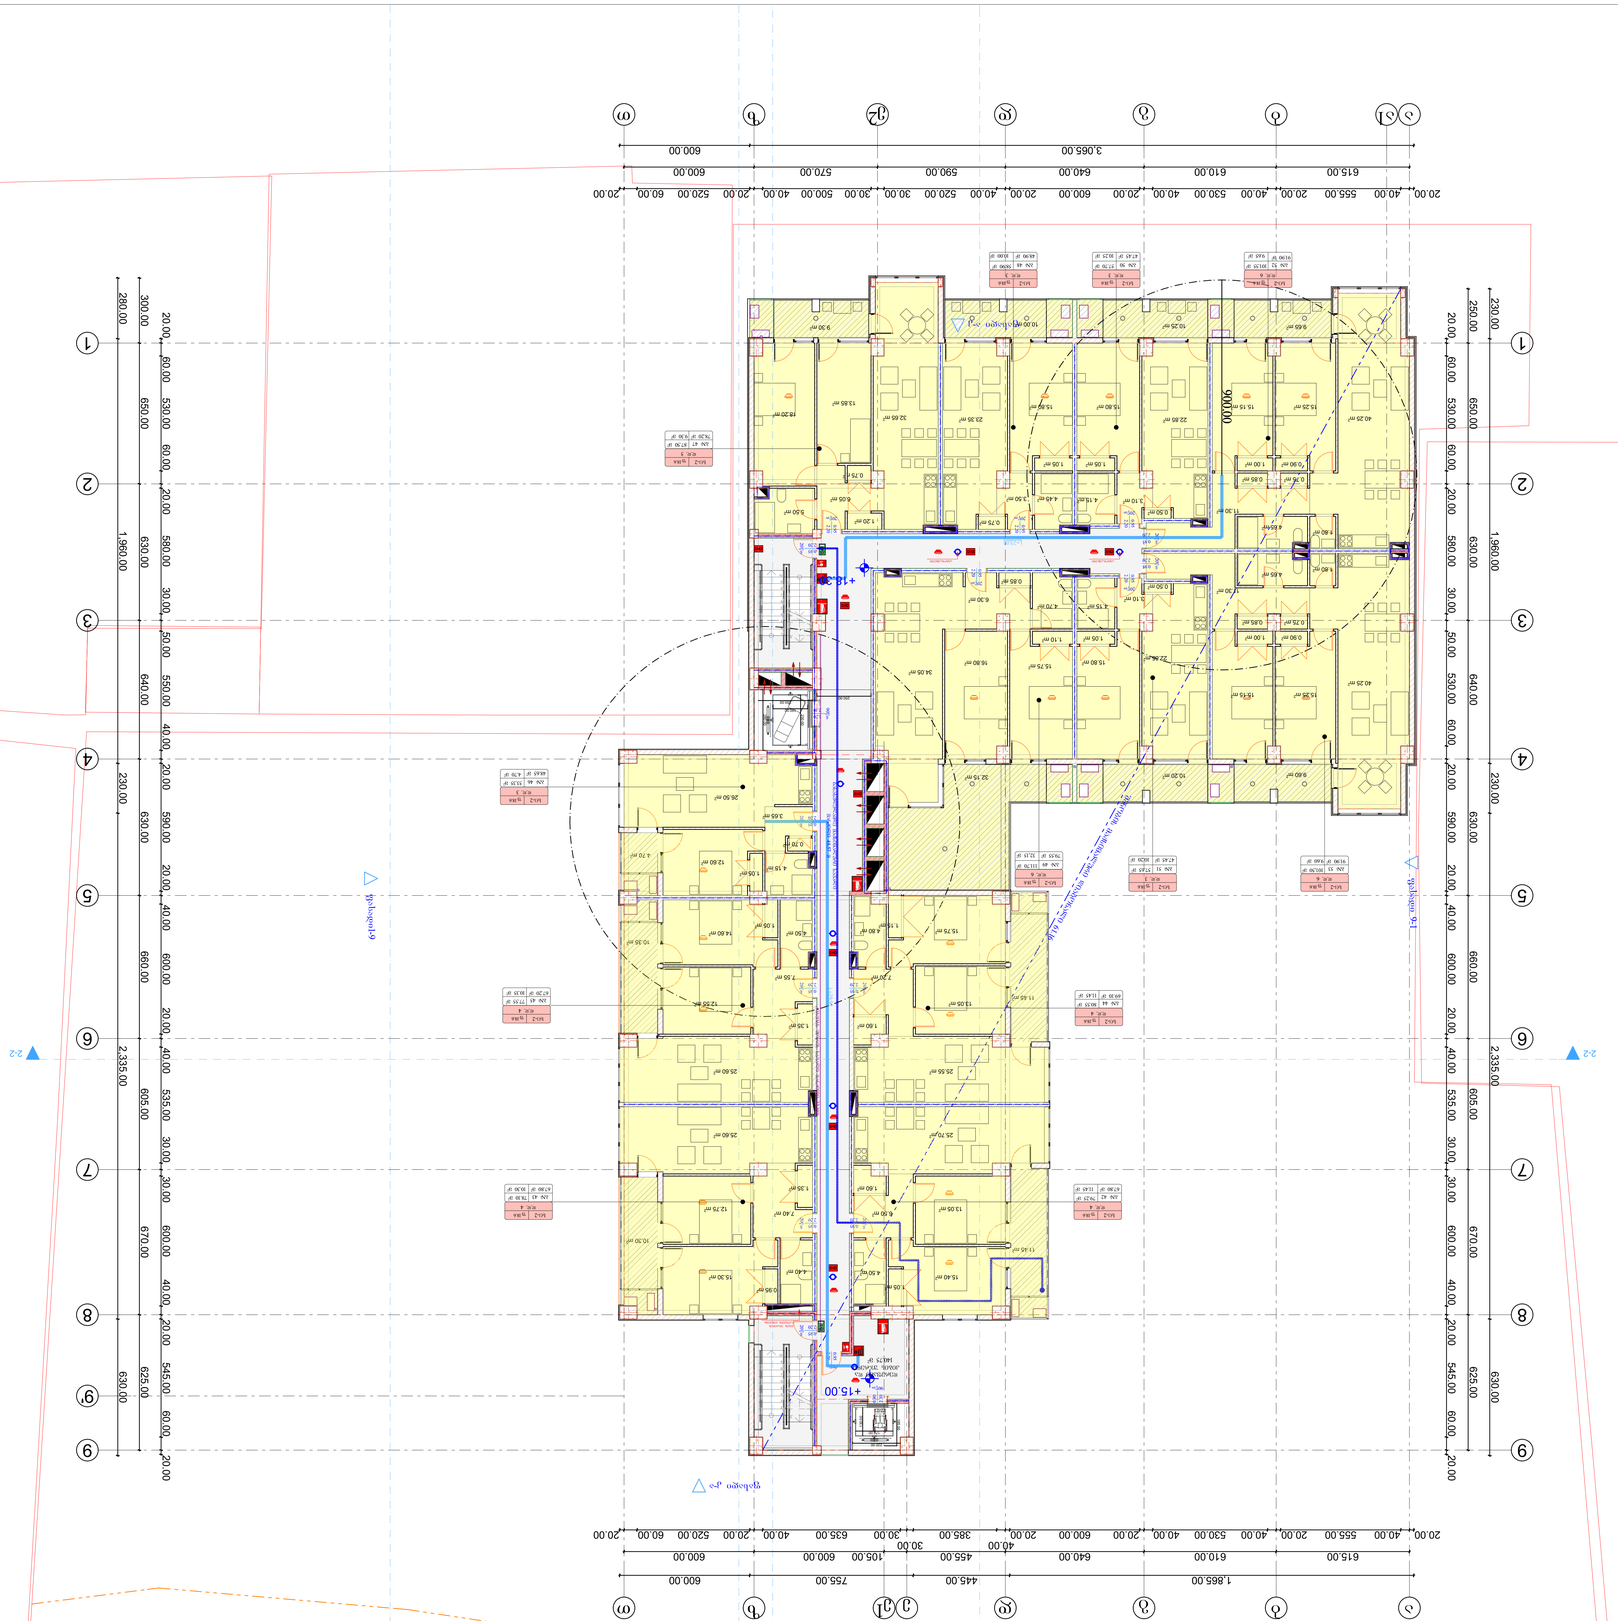

GSPublisherVersion 0.0.100.100

პირობითი აღნიშვნები

:

შენიშვნები

:

ექსპლიკაცია

:

AB

5
S.

p.

s. ei bi

5, ingoroyvas

q. 19, 0179
თბილისი

დირექტორი:

დ. ლოსაბერიძე

არქიტექტორი:

d. Wkuaseli

არქიტექტორი:

ნ. კასრაძე

არქიტექტორი:

დ. ლოსაბერიძე

პროექტის სახელწოდება

:

მრავალბინიანი საცხოვრებელი

სახლი

q

.თბილისი.

s

.ცინცაძის

q.

#52 01

.10

.14

.028

.002

არქიტექტურული ნაწილი

ნახაზი

:

გეგმა

+18

.30 ნიშნილზე

ფურცელი

:
(63

)

მასშტაბი

:

1

:500,

1

:100 ფორმატი

:

A

1

8/

2/2022 1,155

.20

m

2

კ2 საანგარიშო ფართობი 1,249.65 მ2

განაშენიანების საანგარიშო

ფართობი
140

.75

m

2

FIRE
ALARM

ALARM

FIRE

0

. 75

m

2

11

.45

m

2

11

.45

m

2

10

.30

m

2

4

.70

m

2

10

.35

m

2

9

.60

m

2 10

.20

m

2 32

. 15

m

2

20wT

2

.20

0

.95

20wT

2

.20

0

.95

20wT

2

.20

0

.95

90wT

2

. 10

1

.20

20wT

2

.20

0

.95

90wT 2.10 0.90

20wT2.20 0.95

20wT2.20 0.95

20wT2.20 0.95

20wT

2

.20

0

.95

20wT

2

.20

0

.95

20wT2.20 0.95

20wT

2

.20

0

.95

20wT

2

.20

0

.95

90wT2.20 0.95

20wT

2

.20

0

.95

20wT2.20 0.95

e

2

e

a

1

9

'

123456789

10123456789

10

123456789

10123456789

10

2

-

2

2

-

2

ფასადი 9-1

ფასადი

a

-

k

ფასადი1-9

ფასადი

k

-

a

250.00 650.00 630.00 640.00 630.00 660.00 605.00 670.00 625.00

20.00 60.00 530.00 60.00 20.00 580.00 30.00 50.00 530.00 60.00 20.00 590.00 20.00 40.00 600.00 20.00 40.00 535.00 30.00 30.00 600.00 40.00 20.00 545.00 60.00 20.00

230.00 1,960.00 230.00 2,335.00 630.00

20.00 40.00 555.00 20.00 40.00 530.00 40.00 20.00 600.00 20.00 40.00 520.00 30.00 30.00 500.00 40.00 20.00 520.00 60.00 20.00

615.00 610.00 640.00 590.00 570.00 600.00

3,065.00 600.00

20.00 60.00 530.00 60.00 20.00 580.00 30.00 50.00 550.00 40.00 20.00 590.00 20.00 40.00 600.00 20.00 40.00 535.00 30.00 30.00 600.00 40.00 20.00 545.00 60.00 20.00

1,865.00 445.00 755.00 600.00

615.00 610.00 640.00 455.00 105.00 600.00 600.00

20.00 40.00 555.00 20.00 40.00 530.00 40.00 20.00 600.00 20.00

40.00

385.00

30.00

30.00 635.00 40.00 20.00 520.00 60.00 20.00

280.00 1,960.00 230.00 2,335.00 630.00

300.00 650.00 630.00 640.00 630.00 660.00 605.00 670.00 625.00

220.00

170.00

195.00

130.00

160.00

230.00

280.00

250.00

250.00

+18.30

+15.00

ავტოსაშხეფი ავტოსაშხეფი

კიბის უჯრედის
დაწნევის სისტემა

დერეფანი და
კიბის უჯრედი

კიბეებს შორის სავალი მანძილი 32.10მ

შენობის მაქსიმალური დიაგონალი 61.16

L=29.90

L

=23

,00

გასასვლელამდე მაქსიმალური სავალი

მანძილი 48.57 მ

aa

bb

gg

dd

e

1

TT

1

1

2

2

3

3

4

4

5

5

6

6

7

7

8

8

9

9

zz

900.00

25

. 70

m

2

13

.05

m

2

15

.40

m

2

6

.50

m

2

25

. 55

m

2

13

.05

m

2

15

.75

m

2

7

.20

m

2

12

.60

m

2

26

.50

m

2

3

.65

m

2

4

. 15

m

2

15

.80

m

2

22

.85

m

2

3

. 10

m

2
4

. 15

m

2

15

. 75

m

2

16

.80

m

2

6

. 30

m

2

4

. 70

m

2

15

.80

m

2

22

.85

m

23

. 10

m

2

4

. 15

m

2

1

.05

m

2

32

.65

m

2

3

.50

m

2
4

.45

m

2

13

.85

m

2

15

.25

m

2

40.25

m

2

11

.30

m

2

4

.65

m

2

5

.50

m

2

23

.35

m

2

6

. 05

m

2

15

. 15

m

2

18

.20

m

2

34

.05

m

2

1.80

m

2

0

.50

m

2

1

.05

m

2

0

. 75

m

2
0

.85

m

2

0

.90

m

2
1

.00

m

2

15

.80

m

2

0

. 75

m

2

1

.20

m

2

15

.25

m

2

40.25

m

2

11

.30

m

2

4

.65

m

2

15

. 15

m

2

1.80

m

2

0

. 75

m

2
0

.85

m

2

0

.90

m

2
1

.00

m

2

1

.05

m

2

0

.50

m

2

1

. 10

m

2

0

.85

m

2

1

.60

m

2

4

.80

m

2

1

. 15

m

24

. 50

m

2

1

. 60

m

2

1

. 05

m

2

1

. 05

m

2

0

. 70

m

2

7

.40

m

2

12

. 75

m

2

15

.30

m

2

25

.60

m

2

4

.40

m

2

0

.95

m

2

1

. 35

m

2

25

. 60

m

2

7

.55

m

2

12

.55

m

2

14

.60

m

2

1

.35

m

2

4

.50

m

2

1

.05

m

2

9

.65

m

2
10

.25

m

2

9

. 30

m

2

10

.00

m

2

sc

-

2

f

.18

.

6

d

.

d.

4

sc

-

2

f

.18

.

6

d

.

d.

4

sc

-

2

f

.18

.

6

d

.

d.

4

sc

-

2

f

.18

.

6

d

.

d.

4

sc

-

2

f

.18

.

6

d

.

d.

3

11

.45

m

2
10

.30

m

2

4

.70

m

2

11

.45

m

2

10

.35

m

2

sc

-

2

f

.18

.

6

d

.

d.

5

9

.30

m

2

sc

-

2

f

. 18

.

6

d

.

d.

3

10

.00

m

2

sc

-

2

f

. 18

.

6

d

.

d.

3

10

.25

m

2

sc

-

2

f

. 18

.

6

d

.

d.

69.65

m

2

sc

-

2

f

. 18

.

6

d

.

d.

6

9

.60

m

2

sc

-

2

f

. 18

.

6

d

.

d.

3

10

.20

m

2

sc

-

2

f

.18

.

6

d

.

d.

6

32

,15

m

2

67

.80

m

2 67

.80

m

2

48

.65

m

2

69

.10

m

2

67

.20

m

2

78

.20

m

2

48

.90

m

2 47.45 m 91.90 m 2 2

91

.90

m

2

47

.45

m

2

79

.55

m

2

87

.50

m

2

58

.90

m

2
57

.70

m

2 101.55 m2

101

,50

m

2
57

.65

m

2

111

.70

m

2

80

.55

m

2

79

.25

m

2
78

. 10

m

2

77

.55

m

2

53

.35

m

2

b# 42 b# 44
b# 43 b# 45 b# 46
b# 47

b# 52

b# 50

b# 48

b# 53

b# 51
b# 49

კ2 საანგარიშო ფართობი - 1155

.20

m

2

განაშენიანების ფართობი - 1249

.65

m

2

საცხოვრებელი ფართობი - 805

.90

m

2

საზაფხულო ფართობი - 139

.40

m

2

დერეფნის და კიბის უჯრედის ფართობი - 140

.75

m

2

გეგმა

+18

.30 ნიშნულზე

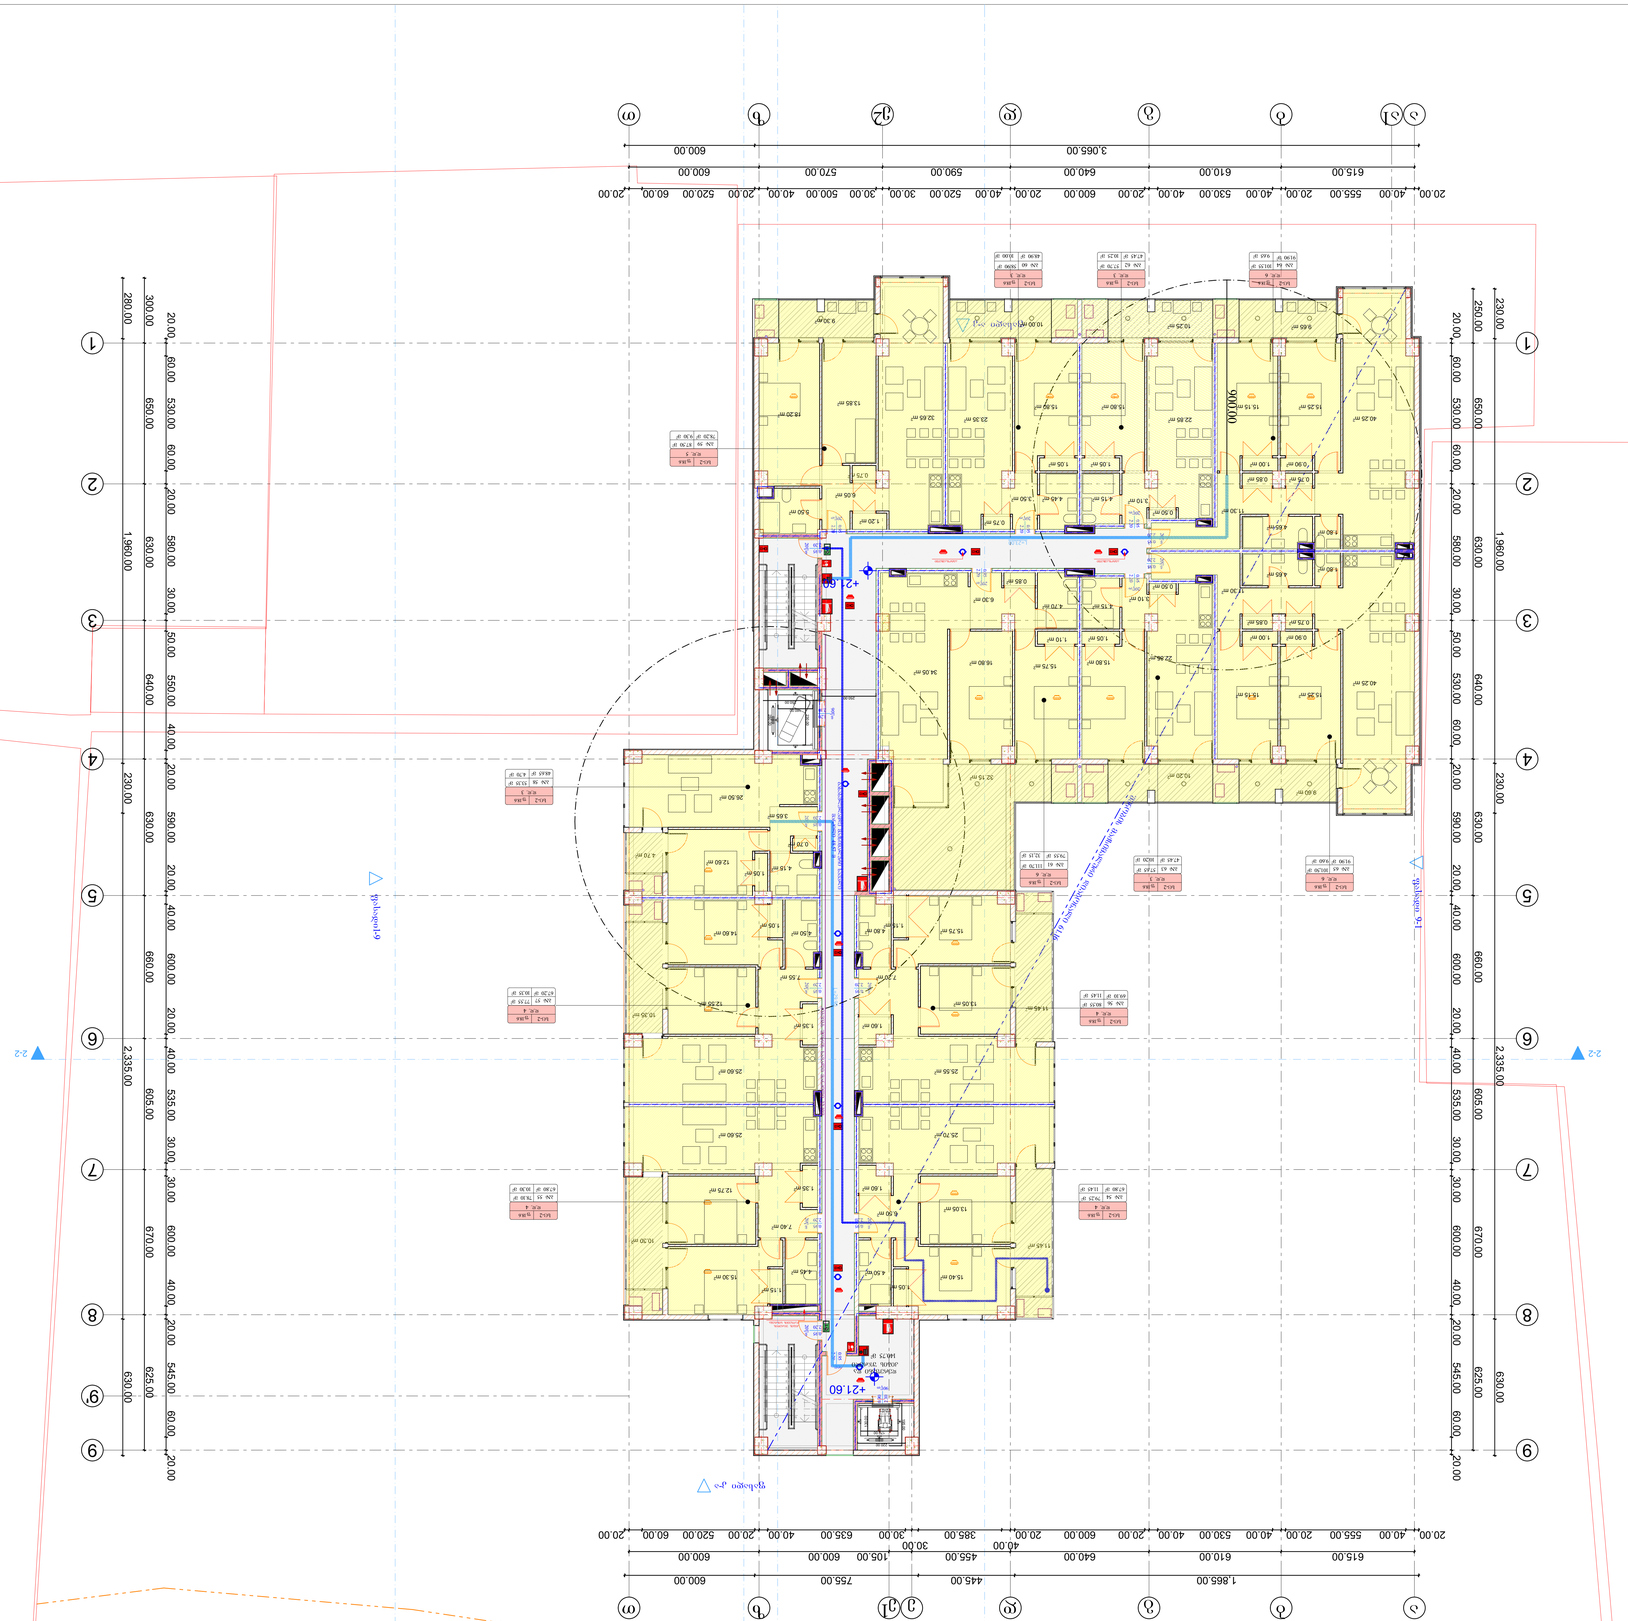

GSPublisherVersion 0.0.100.100

პირობითი აღნიშვნები

:

შენიშვნები

:

ექსპლიკაცია

:

AB

5
S.

p.

s. ei bi

5, ingoroyvas

q. 19, 0179
თბილისი

დირექტორი:

დ. ლოსაბერიძე

არქიტექტორი:

d. Wkuaseli

არქიტექტორი:

ნ. კასრაძე

არქიტექტორი:

დ. ლოსაბერიძე

პროექტის სახელწოდება

:

მრავალბინიანი საცხოვრებელი

სახლი

q

.თბილისი.

s

.ცინცაძის

q.

#52 01

.10

.14

.028

.002

არქიტექტურული ნაწილი

ნახაზი

:

გეგმა

+21

,60 ნიშნილზე

ფურცელი

:
(63

)

მასშტაბი

:

1

:500,

1

:100 ფორმატი

:

A

1

8/

3

/2022 1,155

.20

m

2

კ2 საანგარიშო ფართობი 1,249.65 მ2

განაშენიანების საანგარიშო

ფართობი
140

.75

m

2

ALARM

FIRE

FIRE
ALARM

0

. 75

m

2

11

.45

m

2

11

.45

m

2

10

.30

m

2

4

.70

m

2

10

.35

m

2

9

.60

m

2

10

.20

m

2 32

. 15

m

2

20wT

2

.20

0

.95

20wT

2

.20

0

.95

20wT

2

.20

0

.95

90wT

2

. 10

1

.20

20wT

2

.20

0

.95

90wT 2.10 0.90

20wT2.20 0.95

20wT2.20 0.95

20wT2.20 0.95

20wT

2

.20

0

.95

20wT

2

.20

0

.95

20wT2.20 0.95

20wT

2

.20

0

.95

20wT

2

.20

0

.95

90wT2.20 0.95

20wT

2

.20

0

.95

20wT2.20 0.95

e

2

e

a

1

9

'

123456789

10123456789

10

123456789

10123456789

10

2

-

2

2

-

2

ფასადი 9-1

ფასადი

a

-

k

ფასადი1-9

ფასადი

k

-

a

220.00

170.00

195.00

130.00

250.00 650.00 630.00 640.00 630.00 660.00 605.00 670.00 625.00

20.00 60.00 530.00 60.00 20.00 580.00 30.00 50.00 530.00 60.00 20.00 590.00 20.00 40.00 600.00 20.00 40.00 535.00 30.00 30.00 600.00 40.00 20.00 545.00 60.00 20.00

230.00 1,960.00 230.00 2,335.00 630.00

20.00 40.00 555.00 20.00 40.00 530.00 40.00 20.00 600.00 20.00 40.00 520.00 30.00 30.00 500.00 40.00 20.00 520.00 60.00 20.00

615.00 610.00 640.00 590.00 570.00 600.00

3,065.00 600.00

20.00 60.00 530.00 60.00 20.00 580.00 30.00 50.00 550.00 40.00 20.00 590.00 20.00 40.00 600.00 20.00 40.00 535.00 30.00 30.00 600.00 40.00 20.00 545.00 60.00 20.00

1,865.00 445.00 755.00 600.00

615.00 610.00 640.00 455.00 105.00 600.00 600.00

20.00 40.00 555.00 20.00 40.00 530.00 40.00 20.00 600.00 20.00

40.00

385.00

30.00

30.00 635.00 40.00 20.00 520.00 60.00 20.00

280.00 1,960.00 230.00 2,335.00 630.00

300.00 650.00 630.00 640.00 630.00 660.00 605.00 670.00 625.00

160.00

230.00

280.00

250.00

250.00

+21.60

+21.60

კიბის უჯრედის
დაწნევის სისტემა

ავტოსაშხეფი ავტოსაშხეფი

დერეფანი და
კიბის უჯრედი

L=29.90

გასასვლელამდე მაქსიმალური სავალი

მანძილი 48.57 მ

L

=23

,00

კიბეებს შორის სავალი მანძილი 32.10მ

შენობის მაქსიმალური დიაგონალი 61.16

aa

bb

gg

dd

e

1

TT

1

1

2

2

3

3

4

4

5

5

6

6

7

7

8

8

9

9

zz

900.00

25

. 70

m

2

13

.05

m

2

15

.40

m

2

6

.50

m

2

25

. 55

m

2

13

.05

m

2

15

.75

m

2

7

.20

m

2

12

.60

m

2

26

.50

m

2

3

.65

m

2

4

. 15

m

2

15

.80

m

2

22

.85

m

2

3

. 10

m

2

4

. 15

m

2

15

. 75

m

2

16

.80

m

2

6

. 30

m

2

4

. 70

m

2

15

.80

m

2

22

.85

m

23

. 10

m

2

4

. 15

m

2

1

.05

m

2

32

.65

m

2

3

.50

m

2
4

.45

m

2

13

.85

m

2

15

.25

m

2

40.25

m

2

11

.30

m

2

4

.65

m

2

5

.50

m

2

23

.35

m

2

6

. 05

m

2

15

. 15

m

2

18

.20

m

2

34

.05

m

2

1.80

m

2

0

.50

m

2

1

.05

m

2

0

. 75

m

2
0

.85

m

2

0

.90

m

2
1

.00

m

2

15

.80

m

2

0

. 75

m

2

1

.20

m

2

15

.25

m

2

40.25

m

2

11

.30

m

2

4

.65

m

2

15

. 15

m

2

1.80

m

2

0

. 75

m

2
0

.85

m

2

0

.90

m

2
1

.00

m

2

1

.05

m

2

0

.50

m

2

1

. 10

m

2

0

.85

m

2

1

.60

m

2

4

.80

m

2

1

. 15

m

24

. 50

m

2

1

. 60

m

2

1

. 05

m

2

1

. 05

m

2

0

. 70

m

27

.40

m

2

12

. 75

m

2

15

.30

m

2

25

.60

m

2

4

.45

m

2

1

. 15

m

2

1

. 35

m

2

25

. 60

m

2

7

.55

m

2

12

.55

m

2

14

.60

m

2

1

.35

m

2

4

.50

m

2

1

.05

m

2

9

.65

m

2
10

.25

m

2

10
9

. 30

m

2

.00

m

2

sc

-

2

f

.18

.

6
d

.

d.

4

b# 54

sc

-

2

f

.18

.

6
d

.

d.

4

b# 56

sc

-

2

f

.18

.

6
d

.

d.

4

b# 55

sc

-

2

f

.18

.

6
d

.

d.

4

b# 57

sc

-

2

f

.18

.

6
d

.

d.

3

b# 58

11

.45

m

2
10

.30

m

2

4

.70

m

2

11

.45

m

2

10

.35

m

2

sc

-

2

f

.18

.

6
d

.

d.

5

b# 59
9

.30

m

2

sc

-

2

f

. 18

.

6
d

.

d.

3

b# 60
10

.00

m

2

sc

-

2

f

. 18

.

6
d

.

d.

3

b# 62
10

.25

m

2

sc

-

2

f

. 18

.

6
d

.

d.

6

b# 64
9

.65

m

2

sc

-

2

f

. 18

.

6
d

.

d.

6

b# 65
9

.60

m

2

sc

-

2

f

. 18

.

6
d

.

d.

3

b# 63
10

.20

m

2

sc

-

2

f

.18

.

6
d

.

d.

6

b# 61
32

,15

m

2

67

.80

m

2 67

.80

m

2

48

.65

m

2

69

.10

m

2

67

.20

m

2

78

.20

m

2

48

.90

m

2 47.45 m 91.90 m 2 2

91

.90

m

2

47

.45

m

2

79

.55

m

2

87

.50

m

2

58

.90

m

2
57

.70

m

2 101.55 m2

101

,50

m

2
57

.65

m

2

111

.70

m

2

80

.55

m

2

79

.25

m

2
78

. 10

m

2

77

.55

m

2

53

.35

m

2

გეგმა

+21

.60 ნიშნულზე

კ2 საანგარიშო ფართობი - 1155

.20

m

2

განაშენიანების ფართობი - 1249

.65

m

2

საცხოვრებელი ფართობი - 805

.90

m

2

საზაფხულო ფართობი - 139

.40

m

2

დერეფნის და კიბის უჯრედის ფართობი - 140

.75

m

2

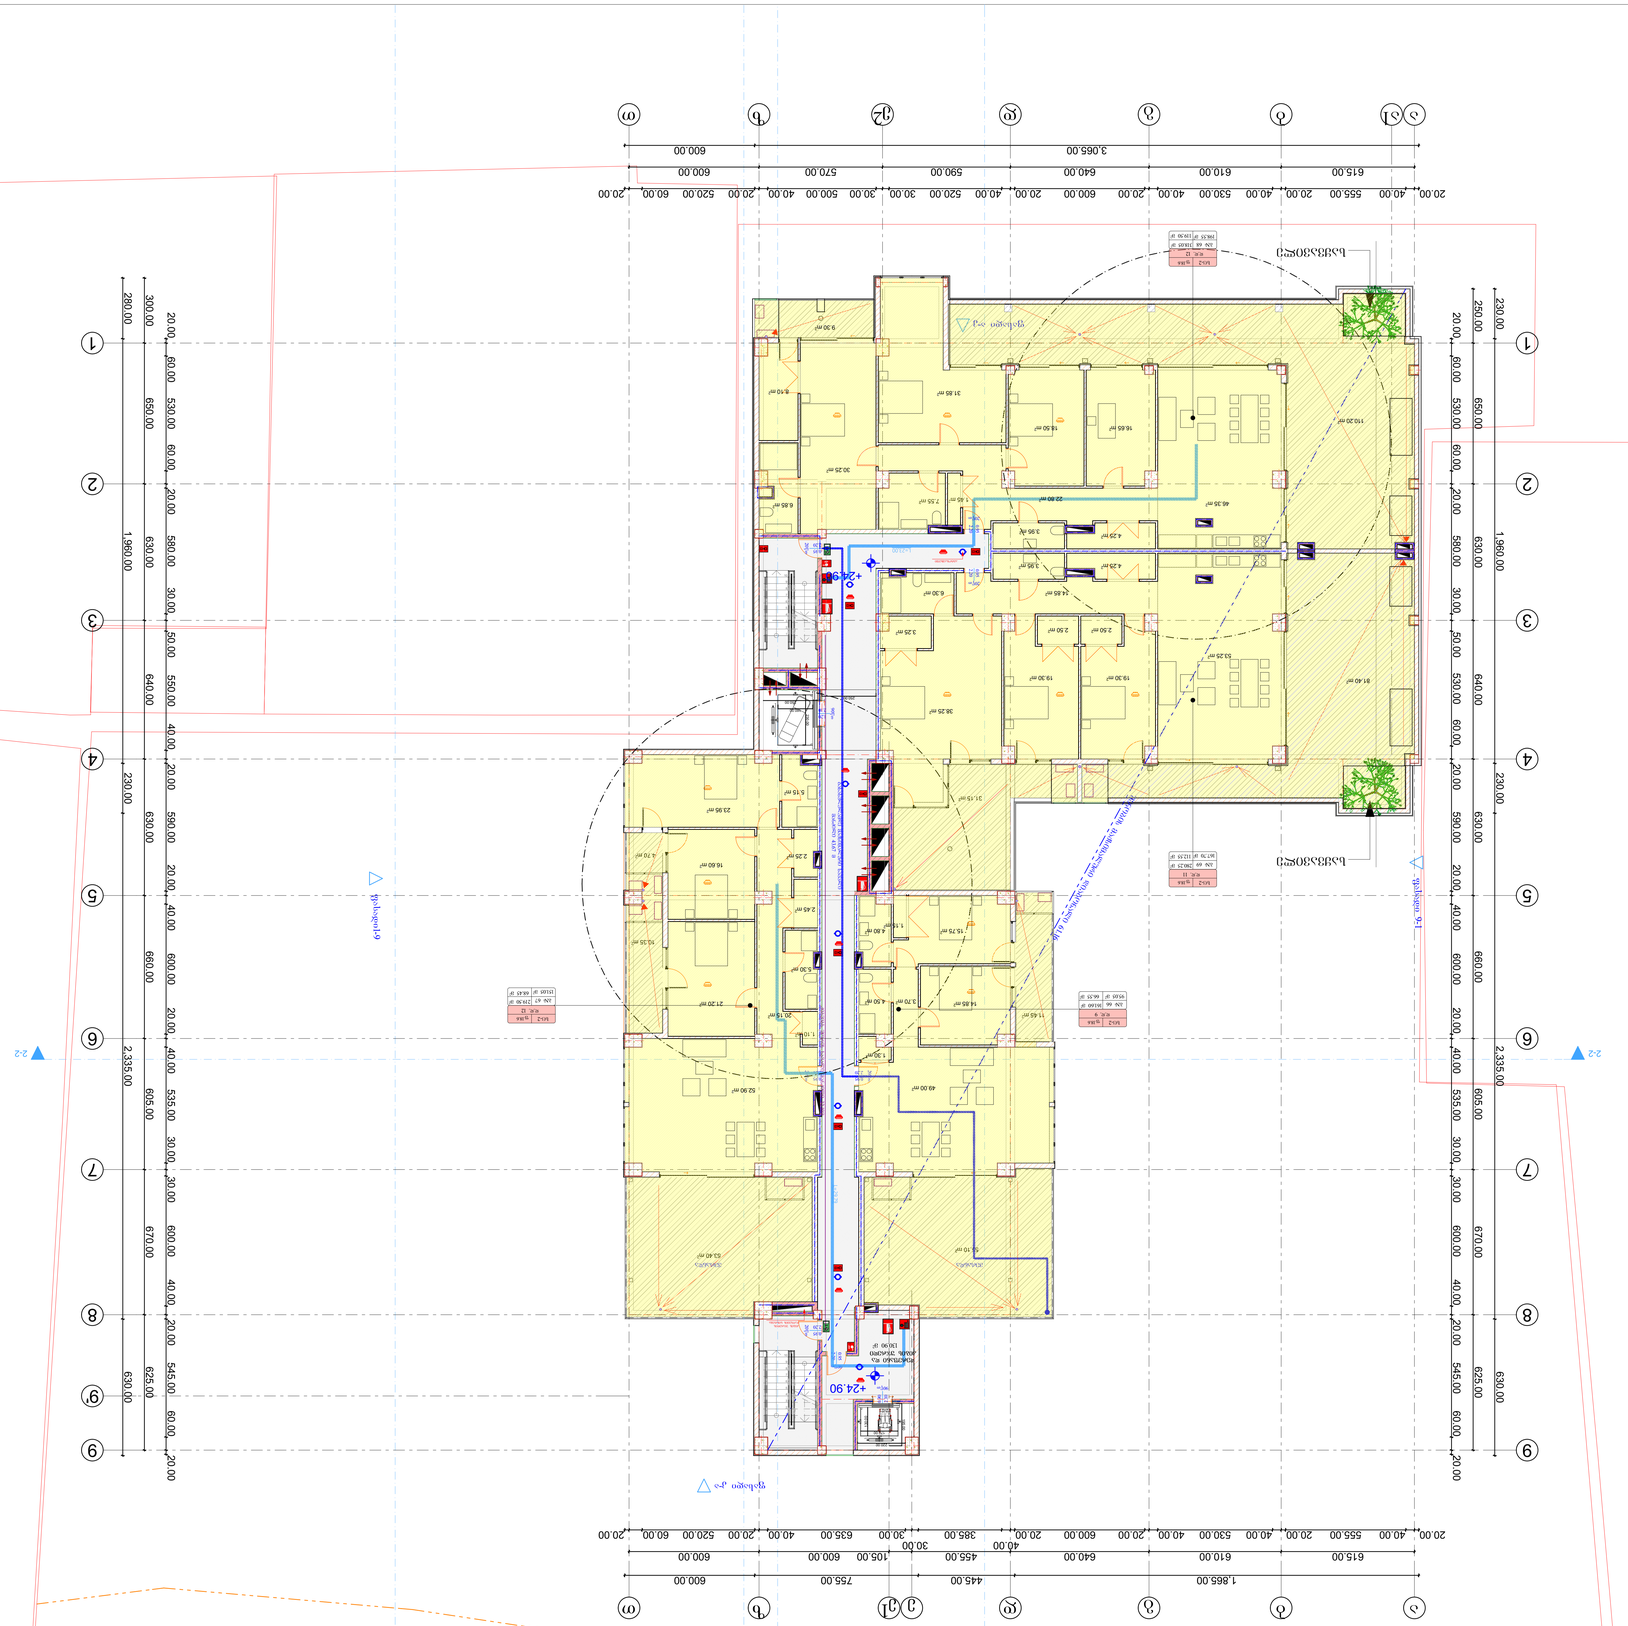

GSPublisherVersion 0.0.100.100

პირობითი აღნიშვნები

:

შენიშვნები

:

ექსპლიკაცია

:

AB

5
S.

p.

s. ei bi

5, ingoroyvas

q. 19, 0179
თბილისი

დირექტორი:

დ. ლოსაბერიძე

არქიტექტორი:

d. Wkuaseli

არქიტექტორი:

ნ. კასრაძე

არქიტექტორი:

დ. ლოსაბერიძე

პროექტის სახელწოდება

:

მრავალბინიანი საცხოვრებელი

სახლი

q

.თბილისი.

s

.ცინცაძის

q.

#52 01

.10

.14

.028

.002

არქიტექტურული ნაწილი

ნახაზი

:

გეგმა

+24

,90 ნიშნილზე

ფურცელი

:
(63

)

მასშტაბი

:

1

:500,

1

:100 ფორმატი

:

A

1

8/

2/2022

886

.15

m

2

კ2 საანგარიშო ფართობი 1,249.65 მ2

განაშენიანების საანგარიშო

ფართობი

130

.90

m

2
FIRE
ALARM

ALARM

FIRE

55

. 10

m

2

11

.45

m

2

53

.40

m

2

4

.70

m

2

10

.35

m

2

31

. 15

m

2

1

.45

m

2

1

. 10

m

2

7

.55

m

2

20wT

2

.20

0

.95

90wT

2

. 10

1

.20

20wT

2

.20

0

.95

90wT 2.10 0.90

20wT

2

.20

0

.95

20wT

2

.20

0

.95

90wT2.20 0.95

e

2

e

a

1

9

'

123456789

10123456789

10

123456789123456789

2

-

2

2

-

2

ფასადი 9-1

ფასადი

a

-

k

ფასადი1-9

ფასადი

k

-

a

220.00

170.00

195.00

130.00

250.00 650.00 630.00 640.00 630.00 660.00 605.00 670.00 625.00

20.00 60.00 530.00 60.00 20.00 580.00 30.00 50.00 530.00 60.00 20.00 590.00 20.00 40.00 600.00 20.00 40.00 535.00 30.00 30.00 600.00 40.00 20.00 545.00 60.00 20.00

230.00 1,960.00 230.00 2,335.00 630.00

20.00 40.00 555.00 20.00 40.00 530.00 40.00 20.00 600.00 20.00 40.00 520.00 30.00 30.00 500.00 40.00 20.00 520.00 60.00 20.00

615.00 610.00 640.00 590.00 570.00 600.00

3,065.00 600.00

20.00 60.00 530.00 60.00 20.00 580.00 30.00 50.00 550.00 40.00 20.00 590.00 20.00 40.00 600.00 20.00 40.00 535.00 30.00 30.00 600.00 40.00 20.00 545.00 60.00 20.00

1,865.00 445.00 755.00 600.00

615.00 610.00 640.00 455.00 105.00 600.00 600.00

20.00 40.00 555.00 20.00 40.00 530.00 40.00 20.00 600.00 20.00

40.00

385.00

30.00

30.00 635.00 40.00 20.00 520.00 60.00 20.00

280.00 1,960.00 230.00 2,335.00 630.00

300.00 650.00 630.00 640.00 630.00 660.00 605.00 670.00 625.00

160.00

230.00

250.00

250.00

+24.90

+24.90

კიბის უჯრედის
დაწნევის სისტემა

საყვავილე

საყვავილე

ავტოსაშხეფი

დერეფანი და
კიბის უჯრედი

L=29.79

გასასვლელამდე მაქსიმალური სავალი

მანძილი 43.67 მ

L

=23

,00

კიბეებს შორის სავალი მანძილი 32.10მ

შენობის მაქსიმალური დიაგონალი 61.16

ვერანდა ვერანდა

aa

bb

gg

dd

e

1

TT

1

1

2

2

3

3

4

4

5

5

6

6

7

7

8

8

9

9

zz

20wT2.20 0.95

20wT2.20 0.95

49

.00

m

2

14

.85

m

2

15

.75

m

2

3

. 70

m

2

16

. 60

m

2

23

.95

m

2

5

. 15

m

2

19

.30

m

2

38

.25

m

2

46

.35

m

2

18

.50

m

2

31

.85

m

2

22

.80

m

2

6

.85

m

2

8

. 10

m

2

16

.65

m

22

.50

m

2

1

.30

m

2

4

.80

m

2

1

. 15

m

2

2

.25

m

2

2

.45

m

2

52

. 90

m

2

20

. 15

m

2

21

.20

m

2

5

. 30

m

2

9

. 30

m

2

110.20

m

2

14

.85

m

2

4

.25

m

2

3

.25

m

2

6

.30

m

2

4

. 50

m

2

3

.95

m

2

53

.25

m

2

30

.25

m

2

19

.30

m

2

4

.25

m

2
3

.95

m

2

2

.50

m

2

81.40

m

2

sc

-

2

f

. 18

.

6
d

.

d.

9

b# 66

sc

-

2

f

.18

.

6
d

.

d. 12

b# 67
66

.55

m

2 95.05 m2
68

.45

m

2
151

.05

m

2

sc

-

2

f

.18

.

6
d

.

d. 11

b# 69
112

.55

m

2
167

.70

m

2

d

.

d. 12

119

.50

m

2

b# 68

sc

-

2

f

. 18

.

6

198

.55

m

2

219

.50

m

2

161

.60

m

2

280

.25

m

2

318

.05

m

2

გეგმა

+24

.90 ნიშნულზე

კ2 საანგარიშო ფართობი - 886

.15

m

2

განაშენიანების ფართობი - 1249

.65

m

2

საცხოვრებელი ფართობი - 612

.35

m

2

საზაფხულო ფართობი - 367

.05

m

2

დერეფნის და კიბის უჯრედის ფართობი - 130

.90

m

2

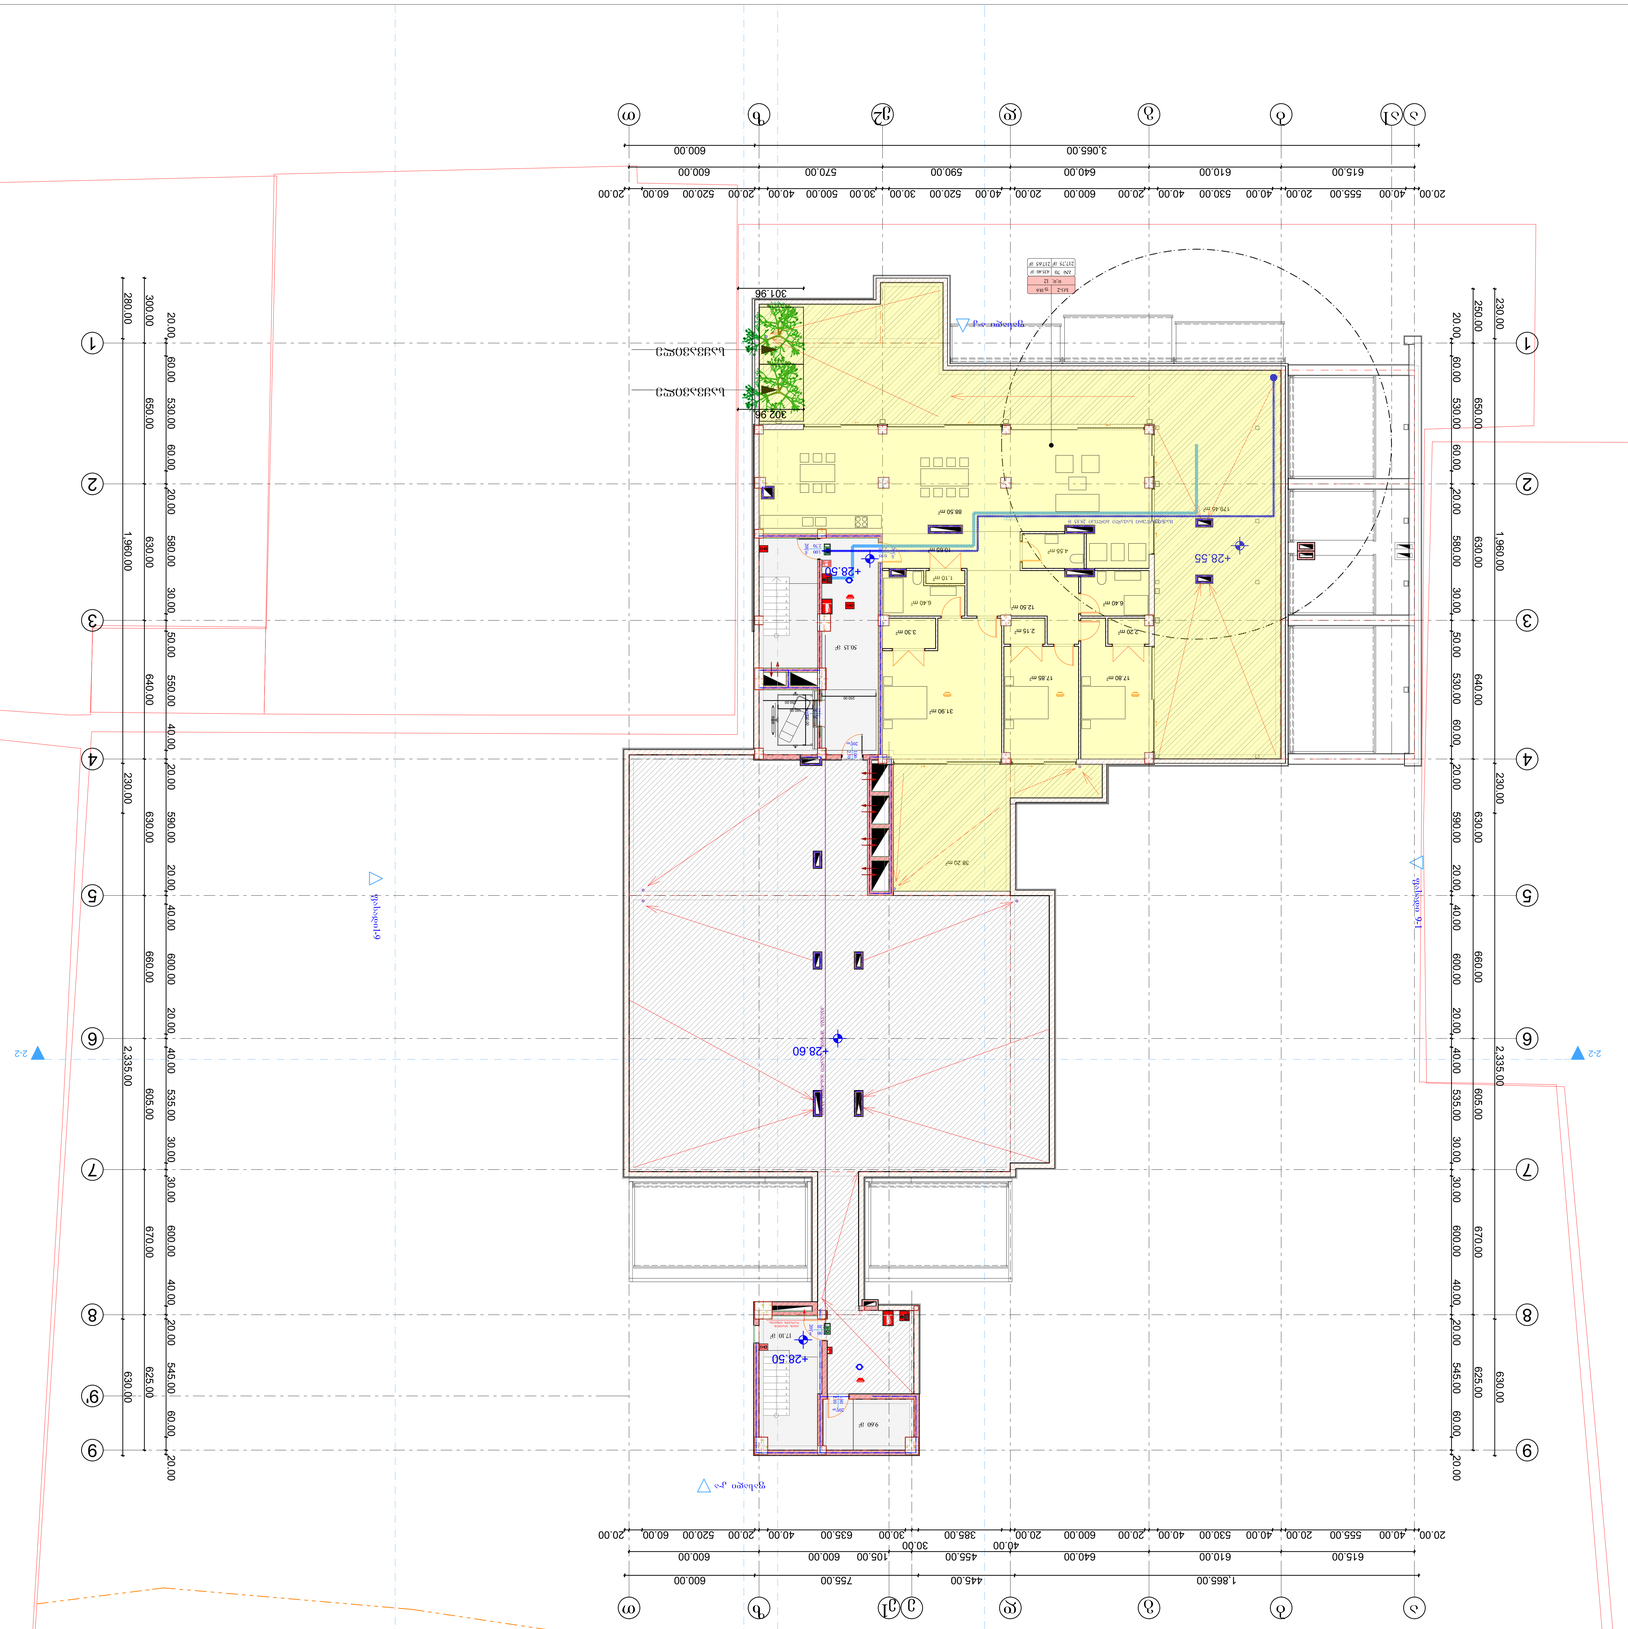

GSPublisherVersion 0.0.100.100

პირობითი აღნიშვნები

:

შენიშვნები

:

ექსპლიკაცია

:

AB

5
S.

p.

s. ei bi

5, ingoroyvas

q. 19, 0179
თბილისი

დირექტორი:

დ. ლოსაბერიძე

არქიტექტორი:

d. Wkuaseli

არქიტექტორი:

ნ. კასრაძე

არქიტექტორი:

დ. ლოსაბერიძე

პროექტის სახელწოდება

:

მრავალბინიანი საცხოვრებელი
სახლი

q

.თბილისი.

s

.ცინცაძის

q.

#52 01

.10

.14

.028

.002

არქიტექტურული ნაწილი

ნახაზი

:

გეგმა

+28

,20 ნიშნილზე

ფურცელი

:
(63

)

მასშტაბი

:

1

:500,

1

:100 ფორმატი

:

A

1

8/

4/2022

36

.05

m

2

289

.55

m

2

კ2 საანგარიშო ფართობი

36

.05

m

2

532

.70

m

2

განაშენიანების საანგარიშო

ფართობი

ALARM

FIRE ALARM

FIRE

38

. 20

m

2

179

.45

m

2

9

.60

m

2

50

.15

m

2

6

.40

m

2

1

. 10

m

2

4

. 55

m

2

17

. 10

m

2

20wT

2

.10

1

.00

20wT2.10 1.00

20wT

2

.70

1

.00

90wT

2

. 10

1

.20

20wT

2

.20

0

.95

20wT2.70 1.00

e

2

e

a

1

9

'

123456789123456789

2

-

2

2

-

2

ფასადი 9-1

ფასადი

a

-

k

ფასადი1-9

ფასადი

k

-

a

250.00 650.00 630.00 640.00 630.00 660.00 605.00 670.00 625.00

20.00 60.00 530.00 60.00 20.00 580.00 30.00 50.00 530.00 60.00 20.00 590.00 20.00 40.00 600.00 20.00 40.00 535.00 30.00 30.00 600.00 40.00 20.00 545.00 60.00 20.00

230.00 1,960.00 230.00 2,335.00 630.00

20.00 40.00 555.00 20.00 40.00 530.00 40.00 20.00 600.00 20.00 40.00 520.00 30.00 30.00 500.00 40.00 20.00 520.00 60.00 20.00

615.00 610.00 640.00 590.00 570.00 600.00

3,065.00 600.00

20.00 60.00 530.00 60.00 20.00 580.00 30.00 50.00 550.00 40.00 20.00 590.00 20.00 40.00 600.00 20.00 40.00 535.00 30.00 30.00 600.00 40.00 20.00 545.00 60.00 20.00

1,865.00 445.00 755.00 600.00

615.00 610.00 640.00 455.00 105.00 600.00 600.00

20.00 40.00 555.00 20.00 40.00 530.00 40.00 20.00 600.00 20.00

40.00
385.00

30.00
30.00 635.00 40.00 20.00 520.00 60.00 20.00

280.00 1,960.00 230.00 2,335.00 630.00

300.00 650.00 630.00 640.00 630.00 660.00 605.00 670.00 625.00

301.96

160.00

230.00

250.00

250.00

+28.50

+28.50

+28.55

+28.60

კიბის უჯრედის
დაწნევის სისტემა

საყვავილე

საყვავილე

L

=23.00

კიბეებს შორის სავალი მანძილი 32.10მ

მაქსიმალური სავალი ბილიკი 28

.85

m

aa

bb

gg

dd

e

1

TT

1

1

2

2

3

3

4

4

5

5

6

6

7

7

8

8

9

9

zz

302.96

88

.50

m

2

17

.85

m

2

3

. 30

m

2

10

.65

m

2

2

.20

m

2
2

. 15

m

2

17

.80

m

2

12

.50

m

2

6

.40

m

2

31

. 90

m

2

435

.40

m

2

d

.

d. 12

217

.65

m

2

b# 70

sc

-

2

f

.18

.

6

217

,75

m

2

გეგმა

+28

.20 ნიშნულზე

კ2 საანგარიშო ფართობი - 325

.60

m

2

განაშენიანების ფართობი - 568

.75

m

2

საზაფხულო ფართობი - 217

.65

m

2

საცხოვრებელი ფართობი - 217

.75

m

2

დერეფნის და კიბის უჯრედის ფართობი - 76

.85

m

2

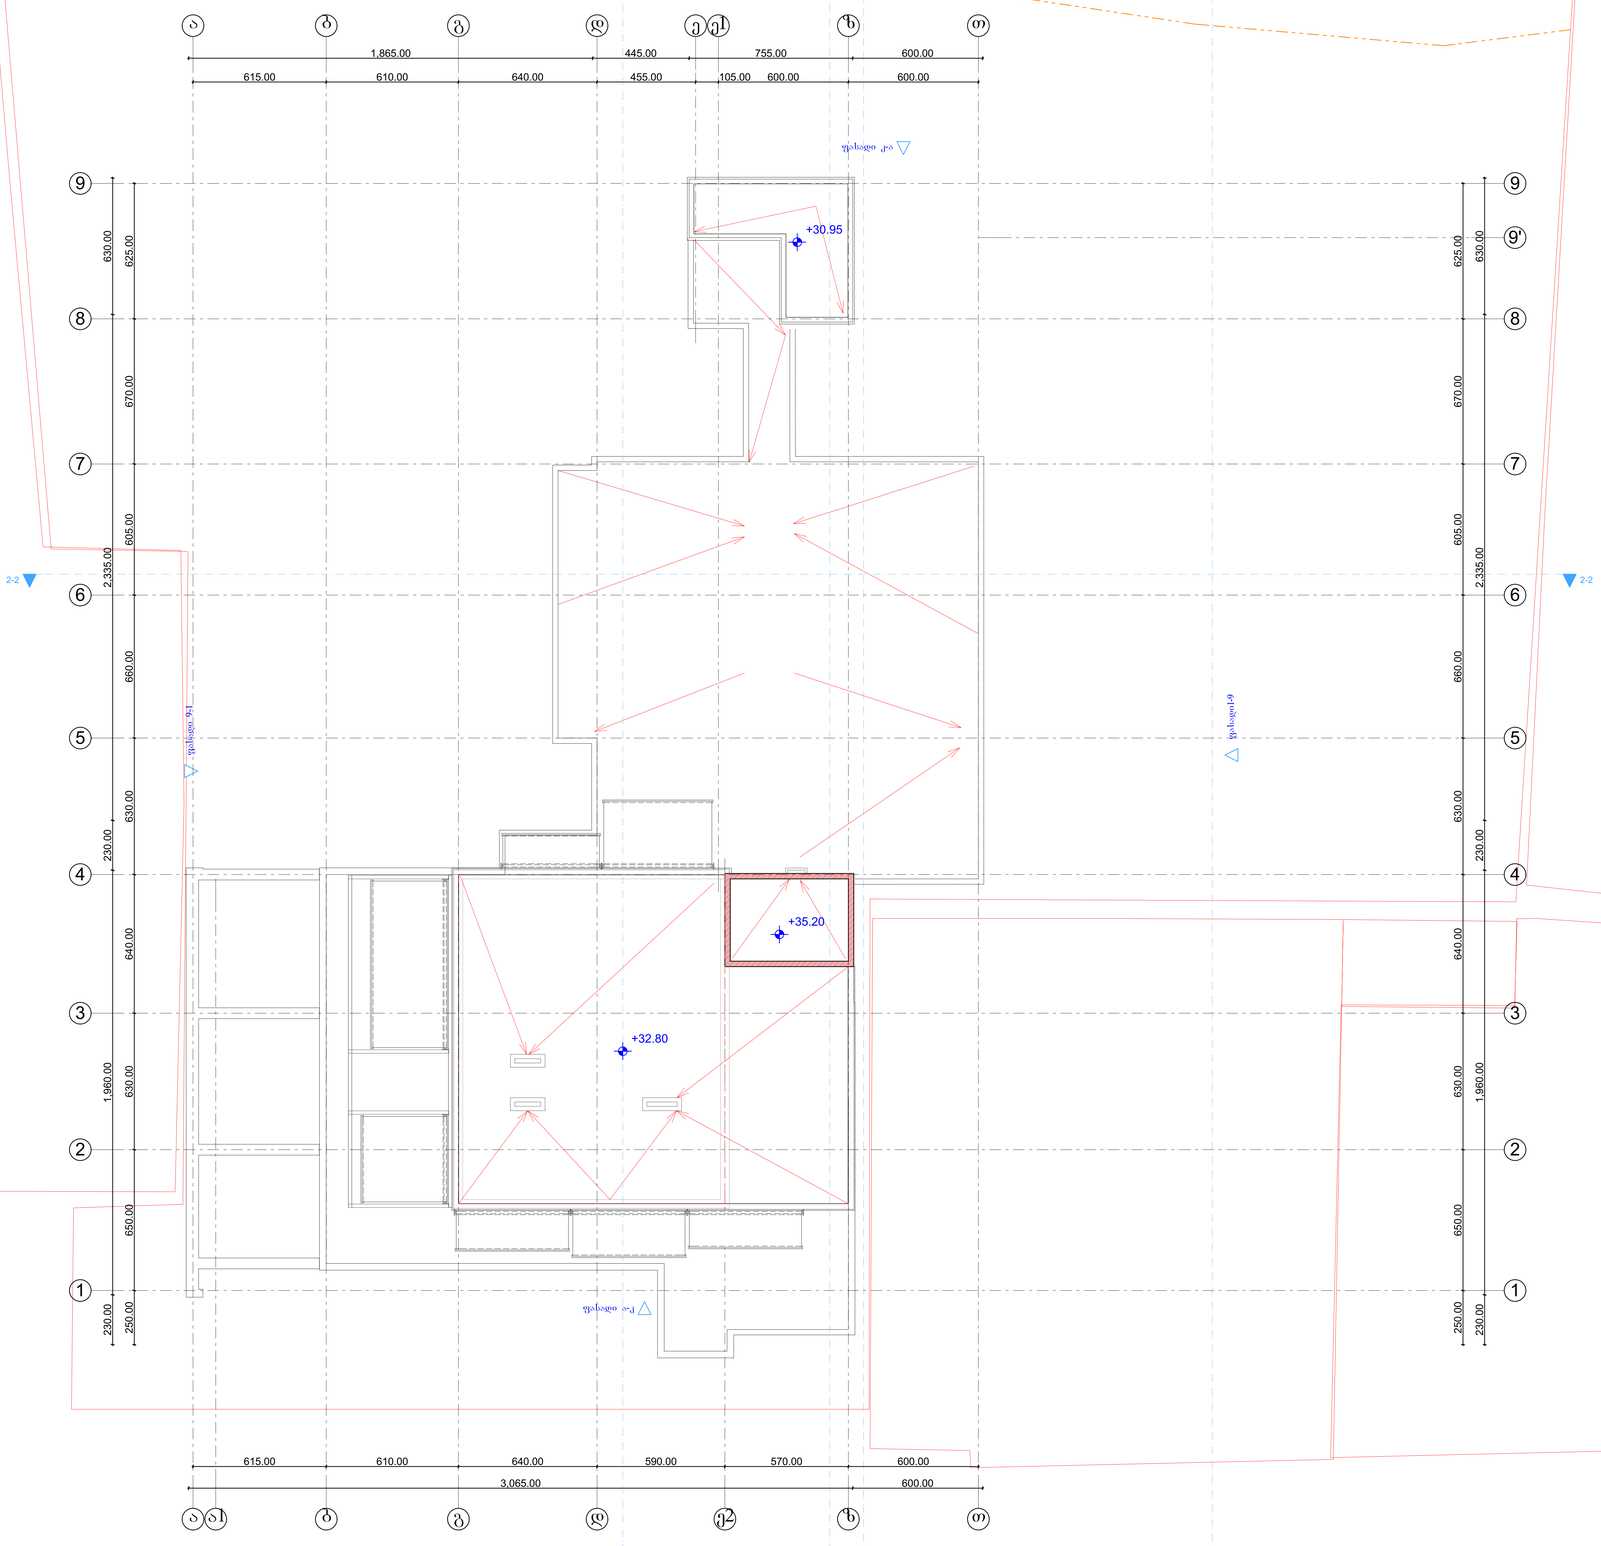

GSPublisherVersion 0.0.100.100

პირობითი აღნიშვნები

:

შენიშვნები

:

ექსპლიკაცია

:

AB

5
S.

p.

s. ei bi

5, ingoroyvas

q. 19, 0179
თბილისი

დირექტორი:

დ. ლოსაბერიძე
არქიტექტორი:

d. Wkuaseli

არქიტექტორი:

ნ. კასრაძე
არქიტექტორი:

დ. ლოსაბერიძე

პროექტის სახელწოდება

:

მრავალბინიანი საცხოვრებელი
სახლი

q

.თბილისი.

s

.ცინცაძის

q.

#52 01

.10

.14

.028

.002

არქიტექტურული ნაწილი

ნახაზი

:

გადახურვის გეგმა

ფურცელი

:
(63

)

მასშტაბი

:

1

:100 ფორმატი

:

A

1

8/

2/2022

e

2

e

a

1

9

'

2

-

2

2

-

2

ფასადი 9-1

ფასადი

a

-

k

ფასადი1-9

ფასადი

k

-

a

250.00 650.00 630.00 640.00 630.00 660.00 605.00 670.00 625.00

230.00 1,960.00 230.00 2,335.00 630.00

615.00 610.00 640.00 590.00 570.00 600.00

3,065.00 600.00

230.00 1,960.00 230.00 2,335.00 630.00

250.00 650.00 630.00 640.00 630.00 660.00 605.00 670.00 625.00

1,865.00 445.00 755.00 600.00

615.00 610.00 640.00 455.00 105.00 600.00 600.00

+32.80

+30.95

+35.20

aa

bb

gg

dd

e

1

TT

1

1

2

2

3

3

4

4

5

5

6

6

7

7

8

8

9

9

zz

გადახურვის გეგმა

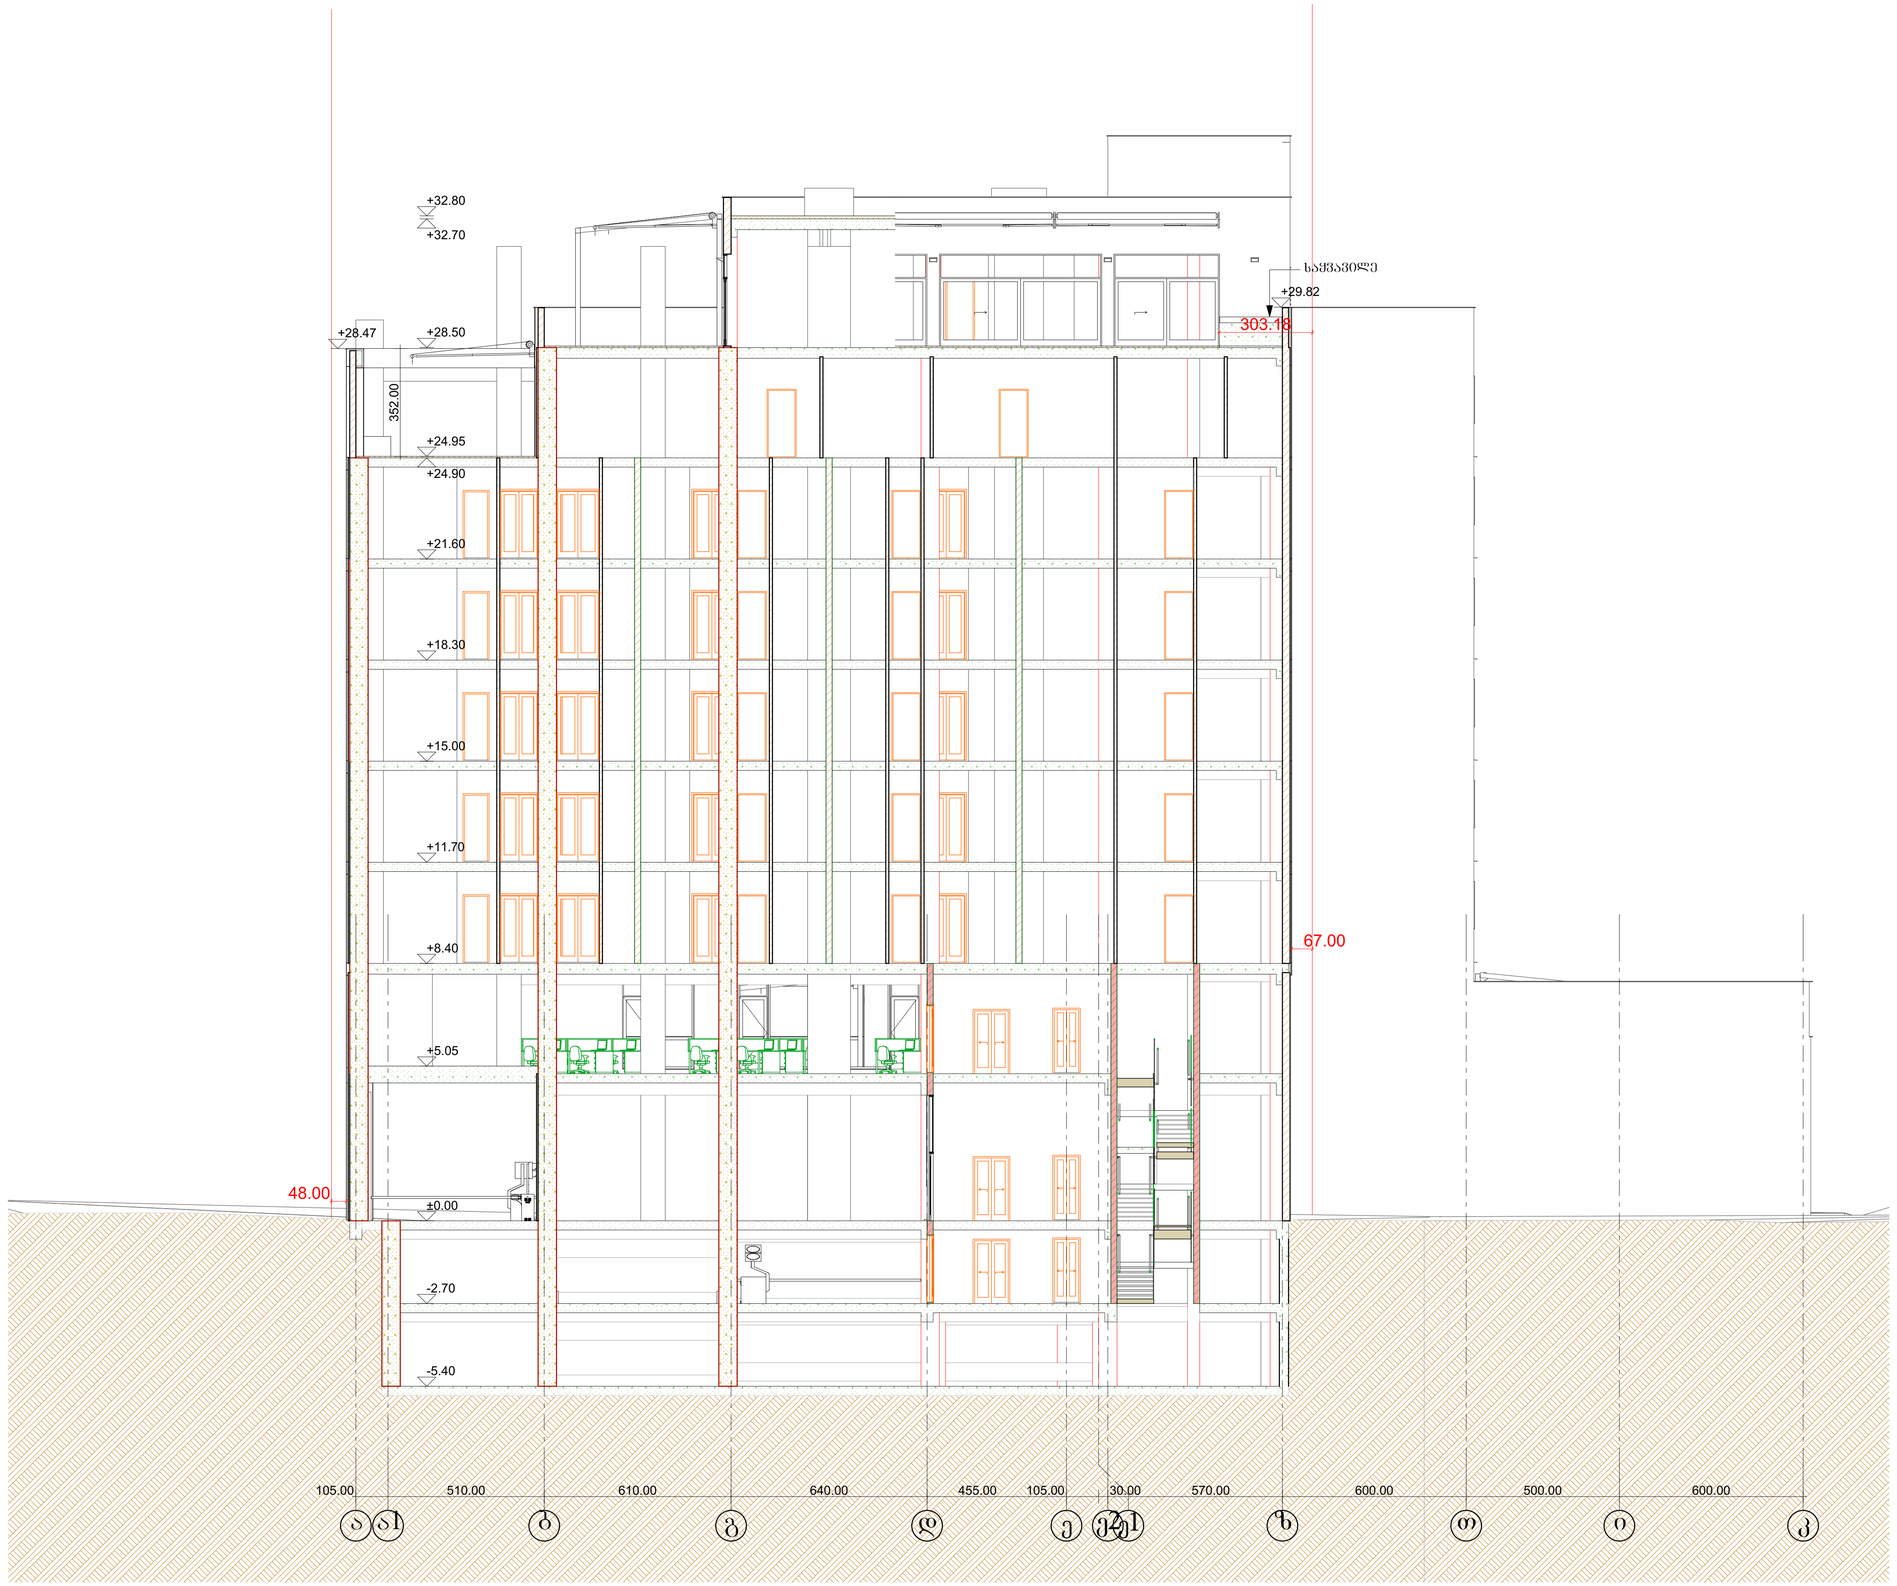

GSPublisherVersion 0.0.100.100

პირობითი აღნიშვნები:

შენიშვნები:

ექსპლიკაცია:

AB5
S. p. s. ei bi 5, ingoroyvas q. 19, 0179
თბილისი

დირექტორი: დ. ლოსაბერიძე
არქიტექტორი: დ. ჭკუასელი

არქიტექტორი: ნ. კასრაძე
არქიტექტორი: დ. ლოსაბერიძე

პროექტის სახელწოდება:

მრავალბინიანი საცხოვრებელი
სახლი

ქ.თბილისი. ს.ცინცაძის ქ. #52 01.10.14.028.002

არქიტექტურული ნაწილი

ნახაზი:
ჭრილი 4-4

ფურცელი: (64)

მასშტაბი: 1:100 ფორმატი: A1

8/5/2022

a a1 b g d e e2e1 z T i k

105.00 510.00 610.00 640.00 455.00 105.00 30.00 570.00 600.00 500.00 600.00

-5.40

-2.70

±0.00

+5.05

+8.40

+11.70

+15.00

+18.30

+21.60

+24.90

+24.95

+28.50

+32.70

+32.80

+28.47

352.00

67.00

48.00

+29.82

303.18

საყვავილე

4-4 ჭრილი 1:100

ჭრილი 4-4