
გენგეგმა მ 1:500

სანიაღვრე ქსელი

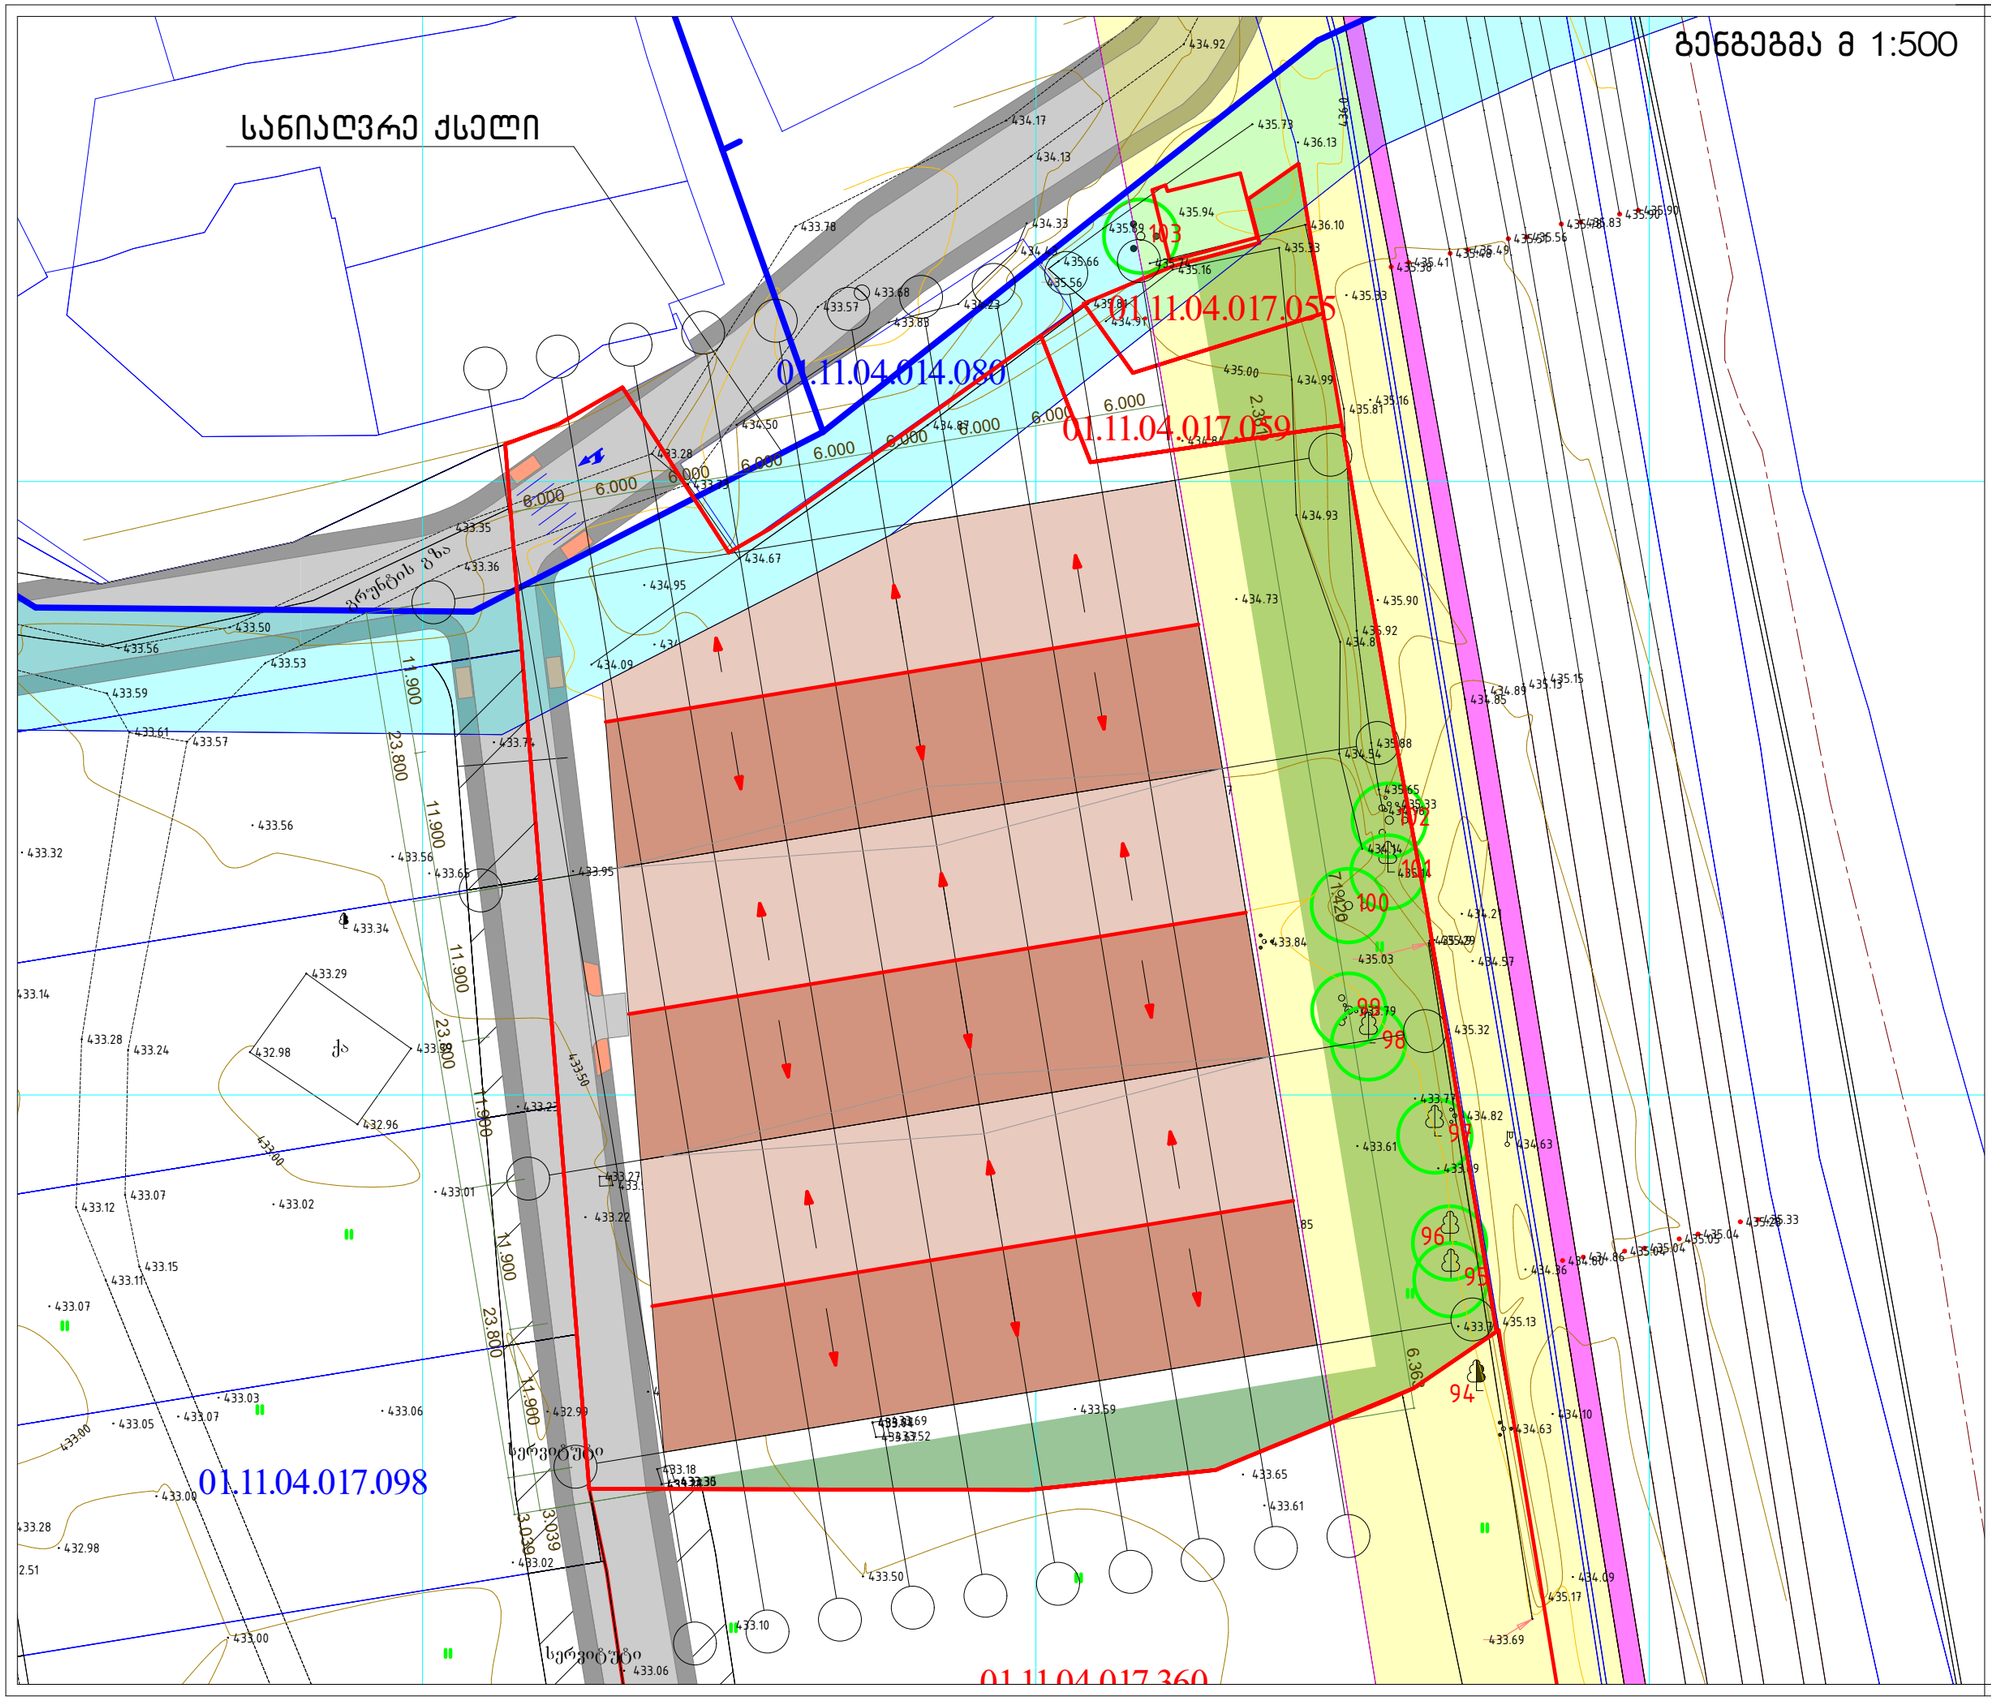

ფორმატი A-3	2022 წ.

შენიშვნები:

1. ნახაზზე ზომები მოცემულია სანტიმრტებში
2. ნახაზზე ნიშნულები მოცემულია მეტრებში
3. ნახაზის ყველა ცვლილება მშენებლობისას შეთანხმებული უნდა იყოს პროექტის ავტორთან

პირობითი აღნიშვნები:

- საპროექტო ტერიტორიის საზღვრები
- მიმდებარე ნაკვეთების საზღვრები
- რკინიგზის 20 მეტრიანი ბუფერი
- სანიაღვრე ქსელის 10 მეტრიანი ბუფერი
- საპროექტო შენობა
- საგზაო ინფრასტრუქტურა
- სანიაღვრე ქსელი
- რკინიგზის განაპირა ლიანდაგი
- 3 მეტრიანი რადიუსი ხე-ნარგავების გარშემო

დამკვეთი:	შპს ევროსტილი	
მისამართი:	ქალაქი თბილისი, შუსი ქ.№38, ბაღნარის №2ა	
პროექტის სახელწოდება	საწყობი	
თანამდებობა	სახელი გვარი	ხელმოწერა
დირექტორი:	ლ. ხუხახშვილი	
პრ. მთ. არქ.:	ლ. ხუხახშვილი	
ავტორები:		
შეასრულა		

შ.პ.ს. "თბილქალაქპროექტი"

ს/კ 404892069

ნახაზის დასახელება:

გენგეგმა

ცვლილება	ფურცელი	რაოდენობა	მასშტაბი
ა.პ.			