აღდგენითი,სარეაბილიტაციო და სამხატვრო სამუშაოების პროექტი ქ.თბილისში რეზო თაბუკაშვილის 27-ში მდებარე ისტორიული და კულტურული მემკვიდრეობის ძეგლზე

ID 01.15.04.010.001.02.512

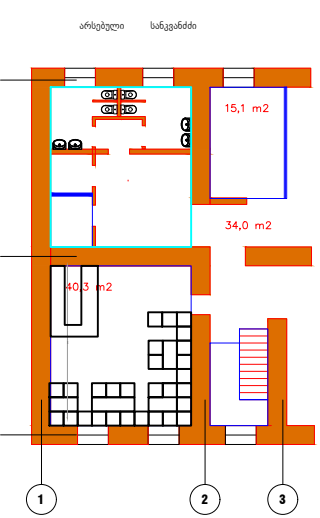

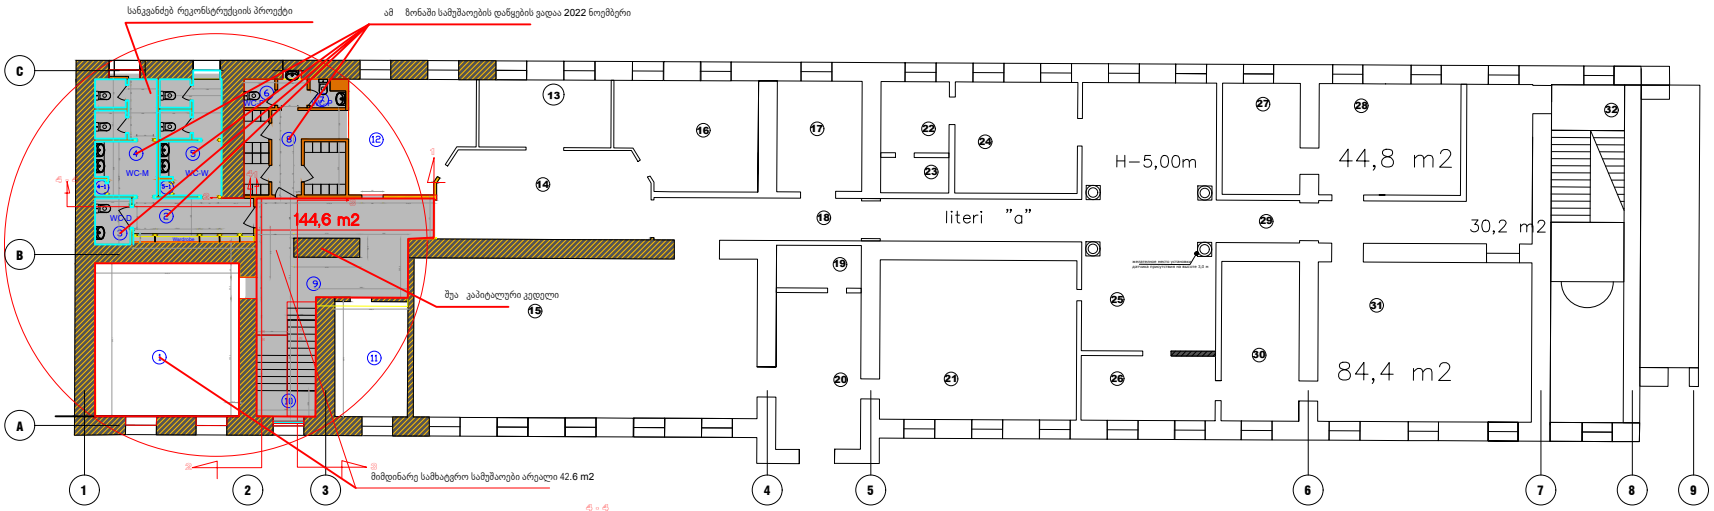

	სათაყვანოთა ჩაშოჩათვალი	m2
1	სათფისე ფართი	39.4
2	სათაყვანოთა სანკვანძების ნინა პოლი	9.4
3	სანკვანძი	2.8
4	სანკვანძი შაშაკაცებისათვის	12.9
5	სანკვანძი ქალბატონებისათვის	12.9
6	სანკვანძი თანაშშრომლებისათვის	1.27
7	სანკვანძი თანაშშრომლებისათვის	2.8
8	გარფერობი	16.1
9	კიბის უერეფი	42.8
4-1, 5-1	გარფერობი	144.6
	სულ	144.6

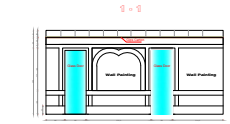

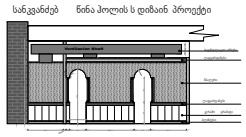

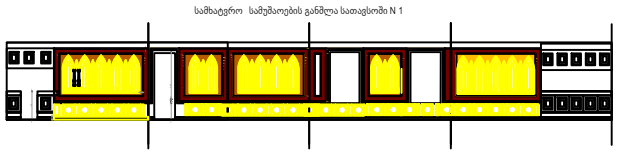

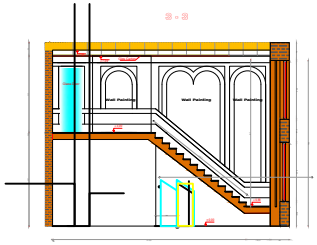

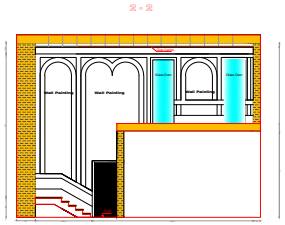

აღდგენითი,სარეაბილიტაციო და სამხატვრო სამუშაოების პროექტი ქ.თბილისში რეზო თაბუკაშვილის 27-ში მდებარე ისტორიული და კულტურული მემკვიდრეობის ძეგლზე ID 01.15.04.010.001.02.512					
შენობის მესაკუთრე	შპს "უტა" 203835957		თარიღი	02.2022	შპს ბაკურ კიღურაძე
დირექტორი/პროკურისტი	შპს ბაკურ კიღურაძე	ID-01024016049	მაშტაბი	1 : 200	
არქიტექტორი	შპს ბაკურ კიღურაძე	ID-01024016049	დაკვეთი	შპს "უტა" 203835957	