ფასადი 1 - 7 ღერძებს შორის

მასშტაბი 1:250

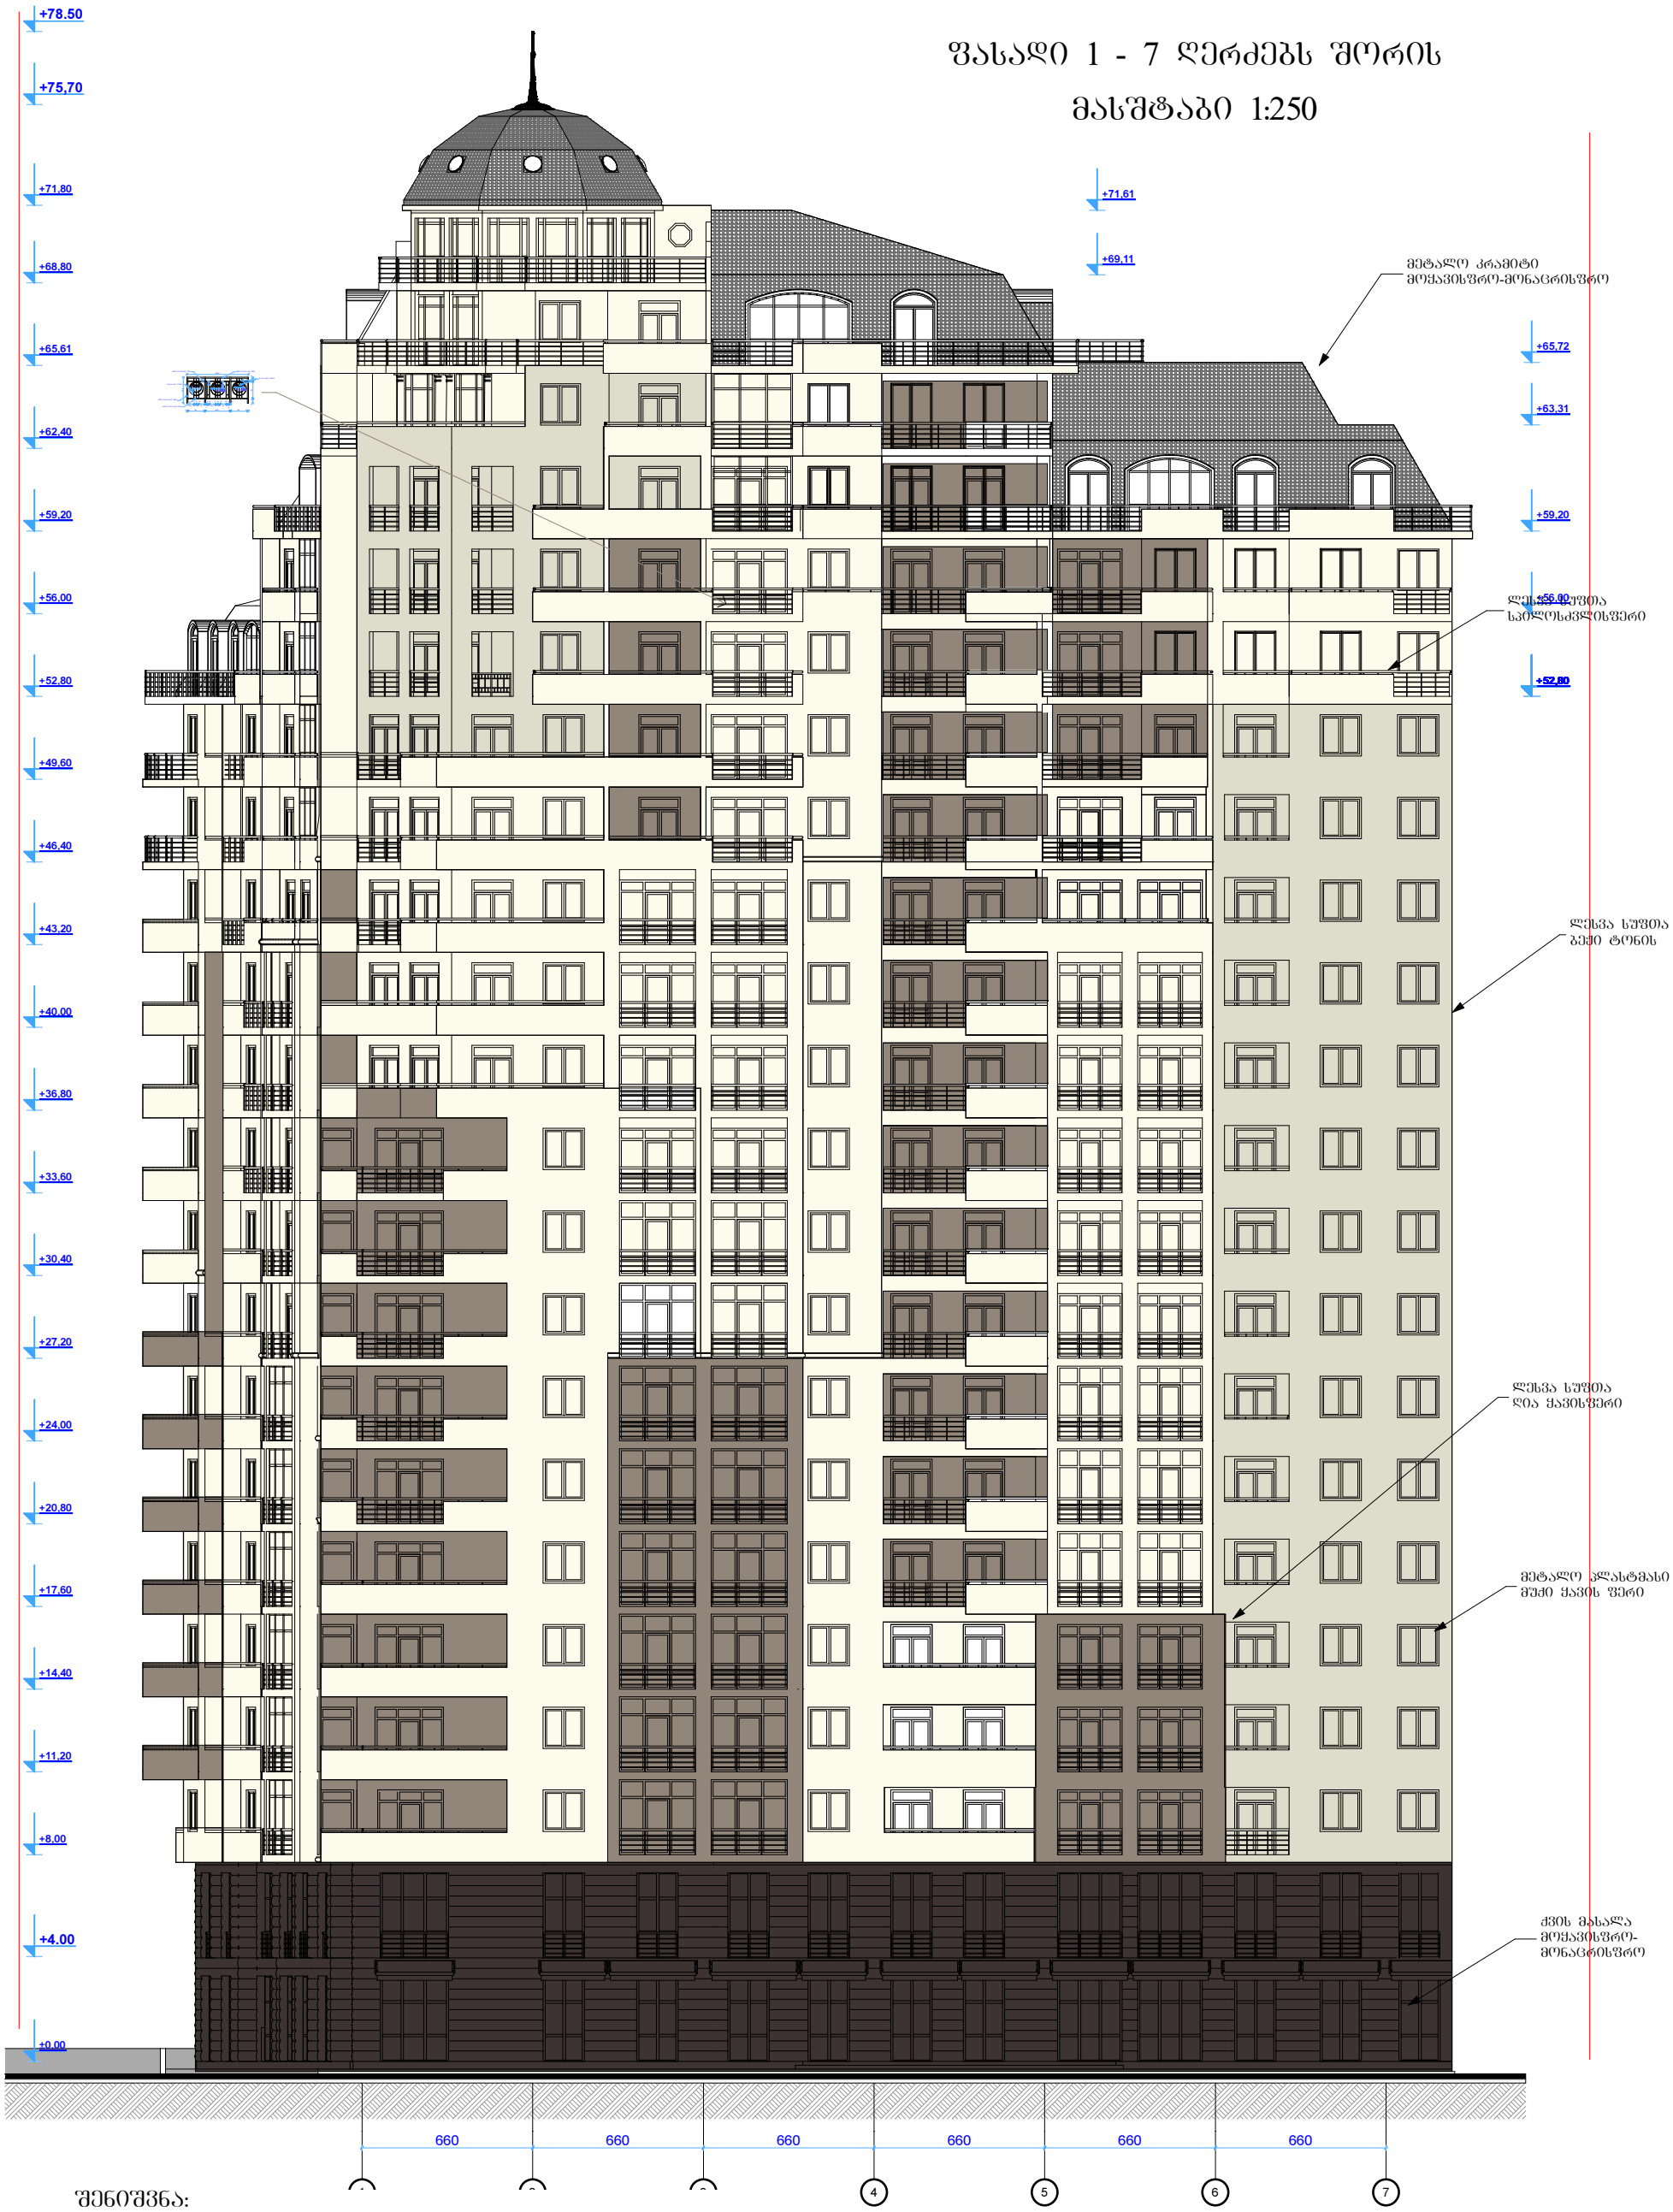

შენიშვნა:

1.ფერების ზუსტი განლაგება იხილეთ რენდერებზე

2. წარმოდგენილ ფასადებში მეტალის მოპირკეთებად გამოყენებულია არქიკადის ტიპიური ობიექტი, მისი რეალური კონფიბურაცია მოცემულია ყველა ფასადზე, ჩანართის სახით, სადაც მოპირკეთების სიბრძე ცვალებადია, მაბრამ ის ინარჩუნებს კონფიბურაციას და საერთო ნახატს მოდულის შესაბამისად

შ.პ.ს. "GODO"		არქიტექტურა დიზაინი მშენებლობა	საცხოვრებელი კომპლექსი ქ.თბილისში ქ. წამებულის/ბოჭორმის ქ. №50/18 – ში (კორექტირებული)				შ.პ.ს."GODO"
დირექტორი		გ.მაჩაბლიშვილი					
პრ.მთ. არქიტ.		ზ.ბოკუჩავა	არქიტექტურა				დაკვეთა №
ავტორი			ფასადი 1 - 7 ღერძებს შორის				3013/1
კორექტირების ავტორი		გ.მაჩაბლიშვილი	სტადია	ფურცელი	ფურც.რაოდ.	მასშტაბი	თარიღი
			მ.პ.	ა-52	50		2013

ფასადი 8 - 1 ღერძებს შორის

მასშტაბი 1:250

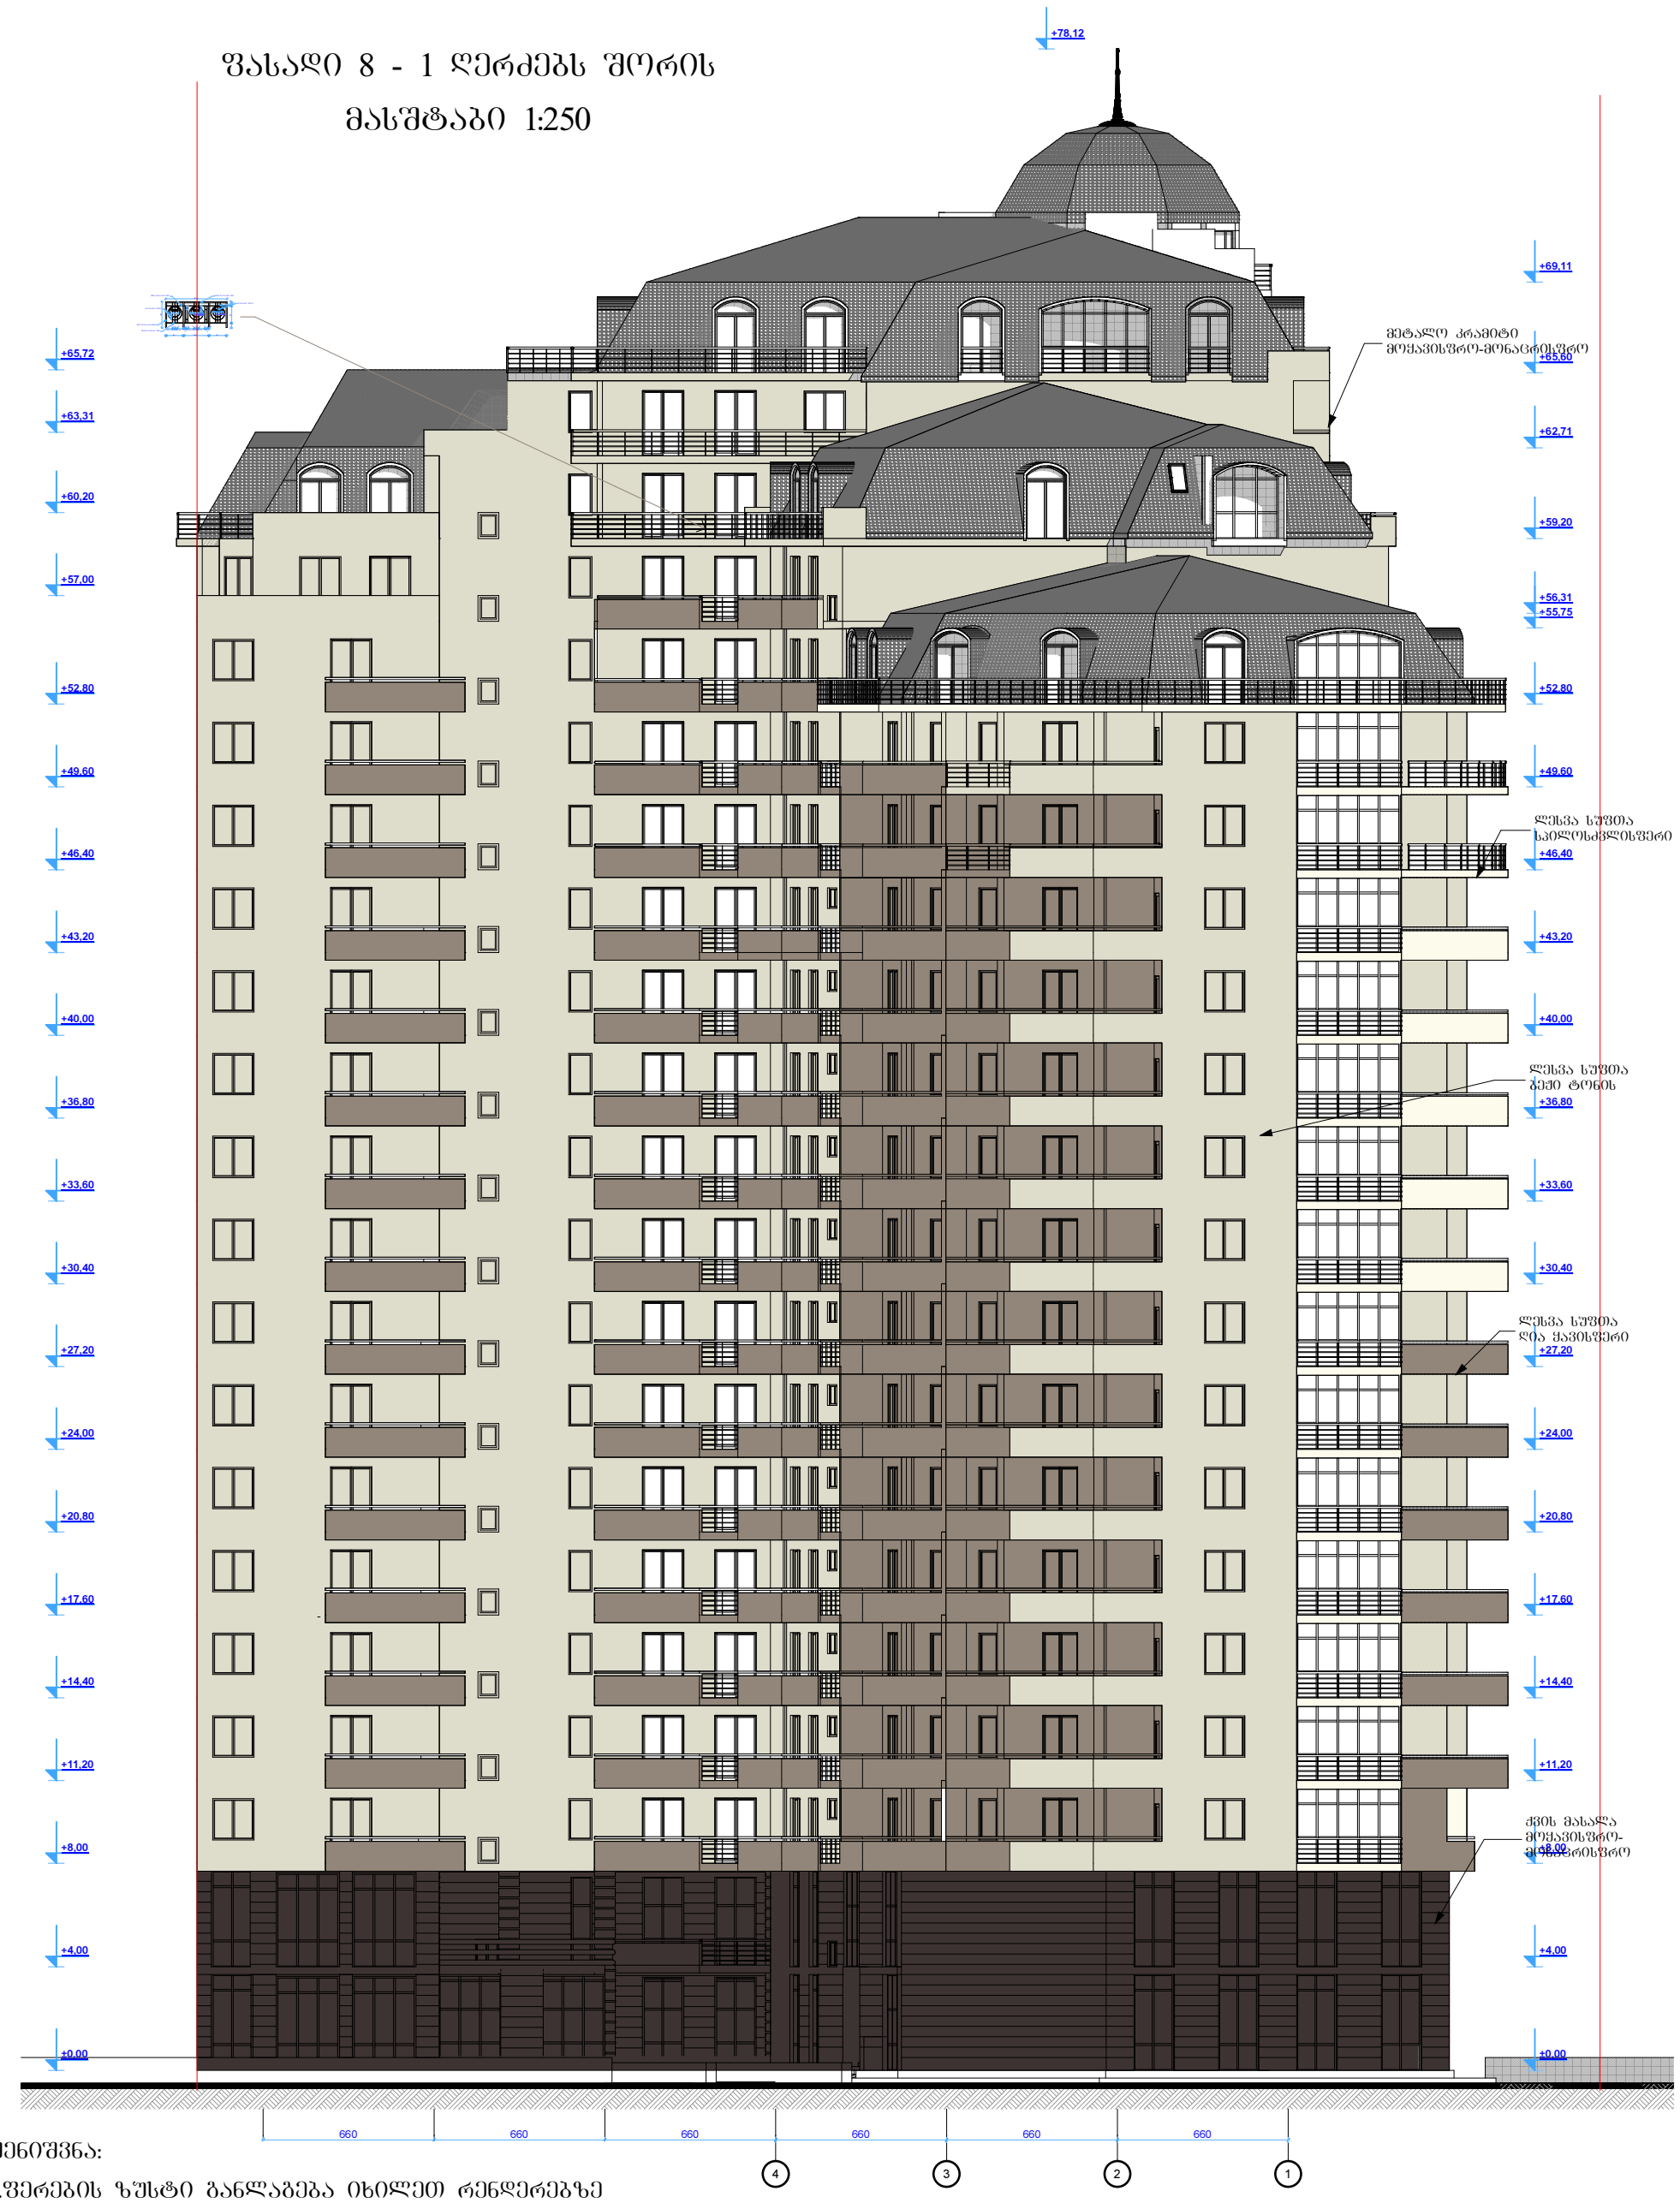

შენიშვნა:

1.ფერების ზუსტი განლაგება იხილეთ რენდერებზე

2. წარმოდგენილ ფასადებში მეტალის მოაჯირებად გამოყენებულია არქიკადის ტიპიური ობიექტი, მისი რეალური კონფიბურაცია მოცემულია ყველა ფასადზე, ჩანართის სახით, სადაც მოაჯირის სიბრძე ცვალებადია, მაბრამ ის ინარჩუნებს კონფიბურაციას და საერთო ნახატს მოდულის შესაბამისად

elevation-2

შპს. "GODO"		არქიტექტურა დიზაინი მშენებლობა	საცხოვრებელი კომპლექსი ქ.თბილისში ქ. წამებულის/გოჯორმის ქ. №50/18 - ში (კორექტირებული)			1:250 შ.პ.ს."GODO"
დირექტორი		გ.მაჩაბლიშვილი				
პრ.მთ. არქიტ.		ზ.ბოკუჩავა	არქიტექტურა			დაკვეთა №
ავტორი			ფასადი 7 - 1 ღერძებს შორის			3013/1
კორექტირების ავტორი		გ.მაჩაბლიშვილი	სტადია	ფურცელი	ფურც.რაოდ.	მასშტაბი	თარიღი
			მ.პ.	ა-53	50		2013

ფასადი F' - A ღერძებს შორის
მასშტაბი 1:250

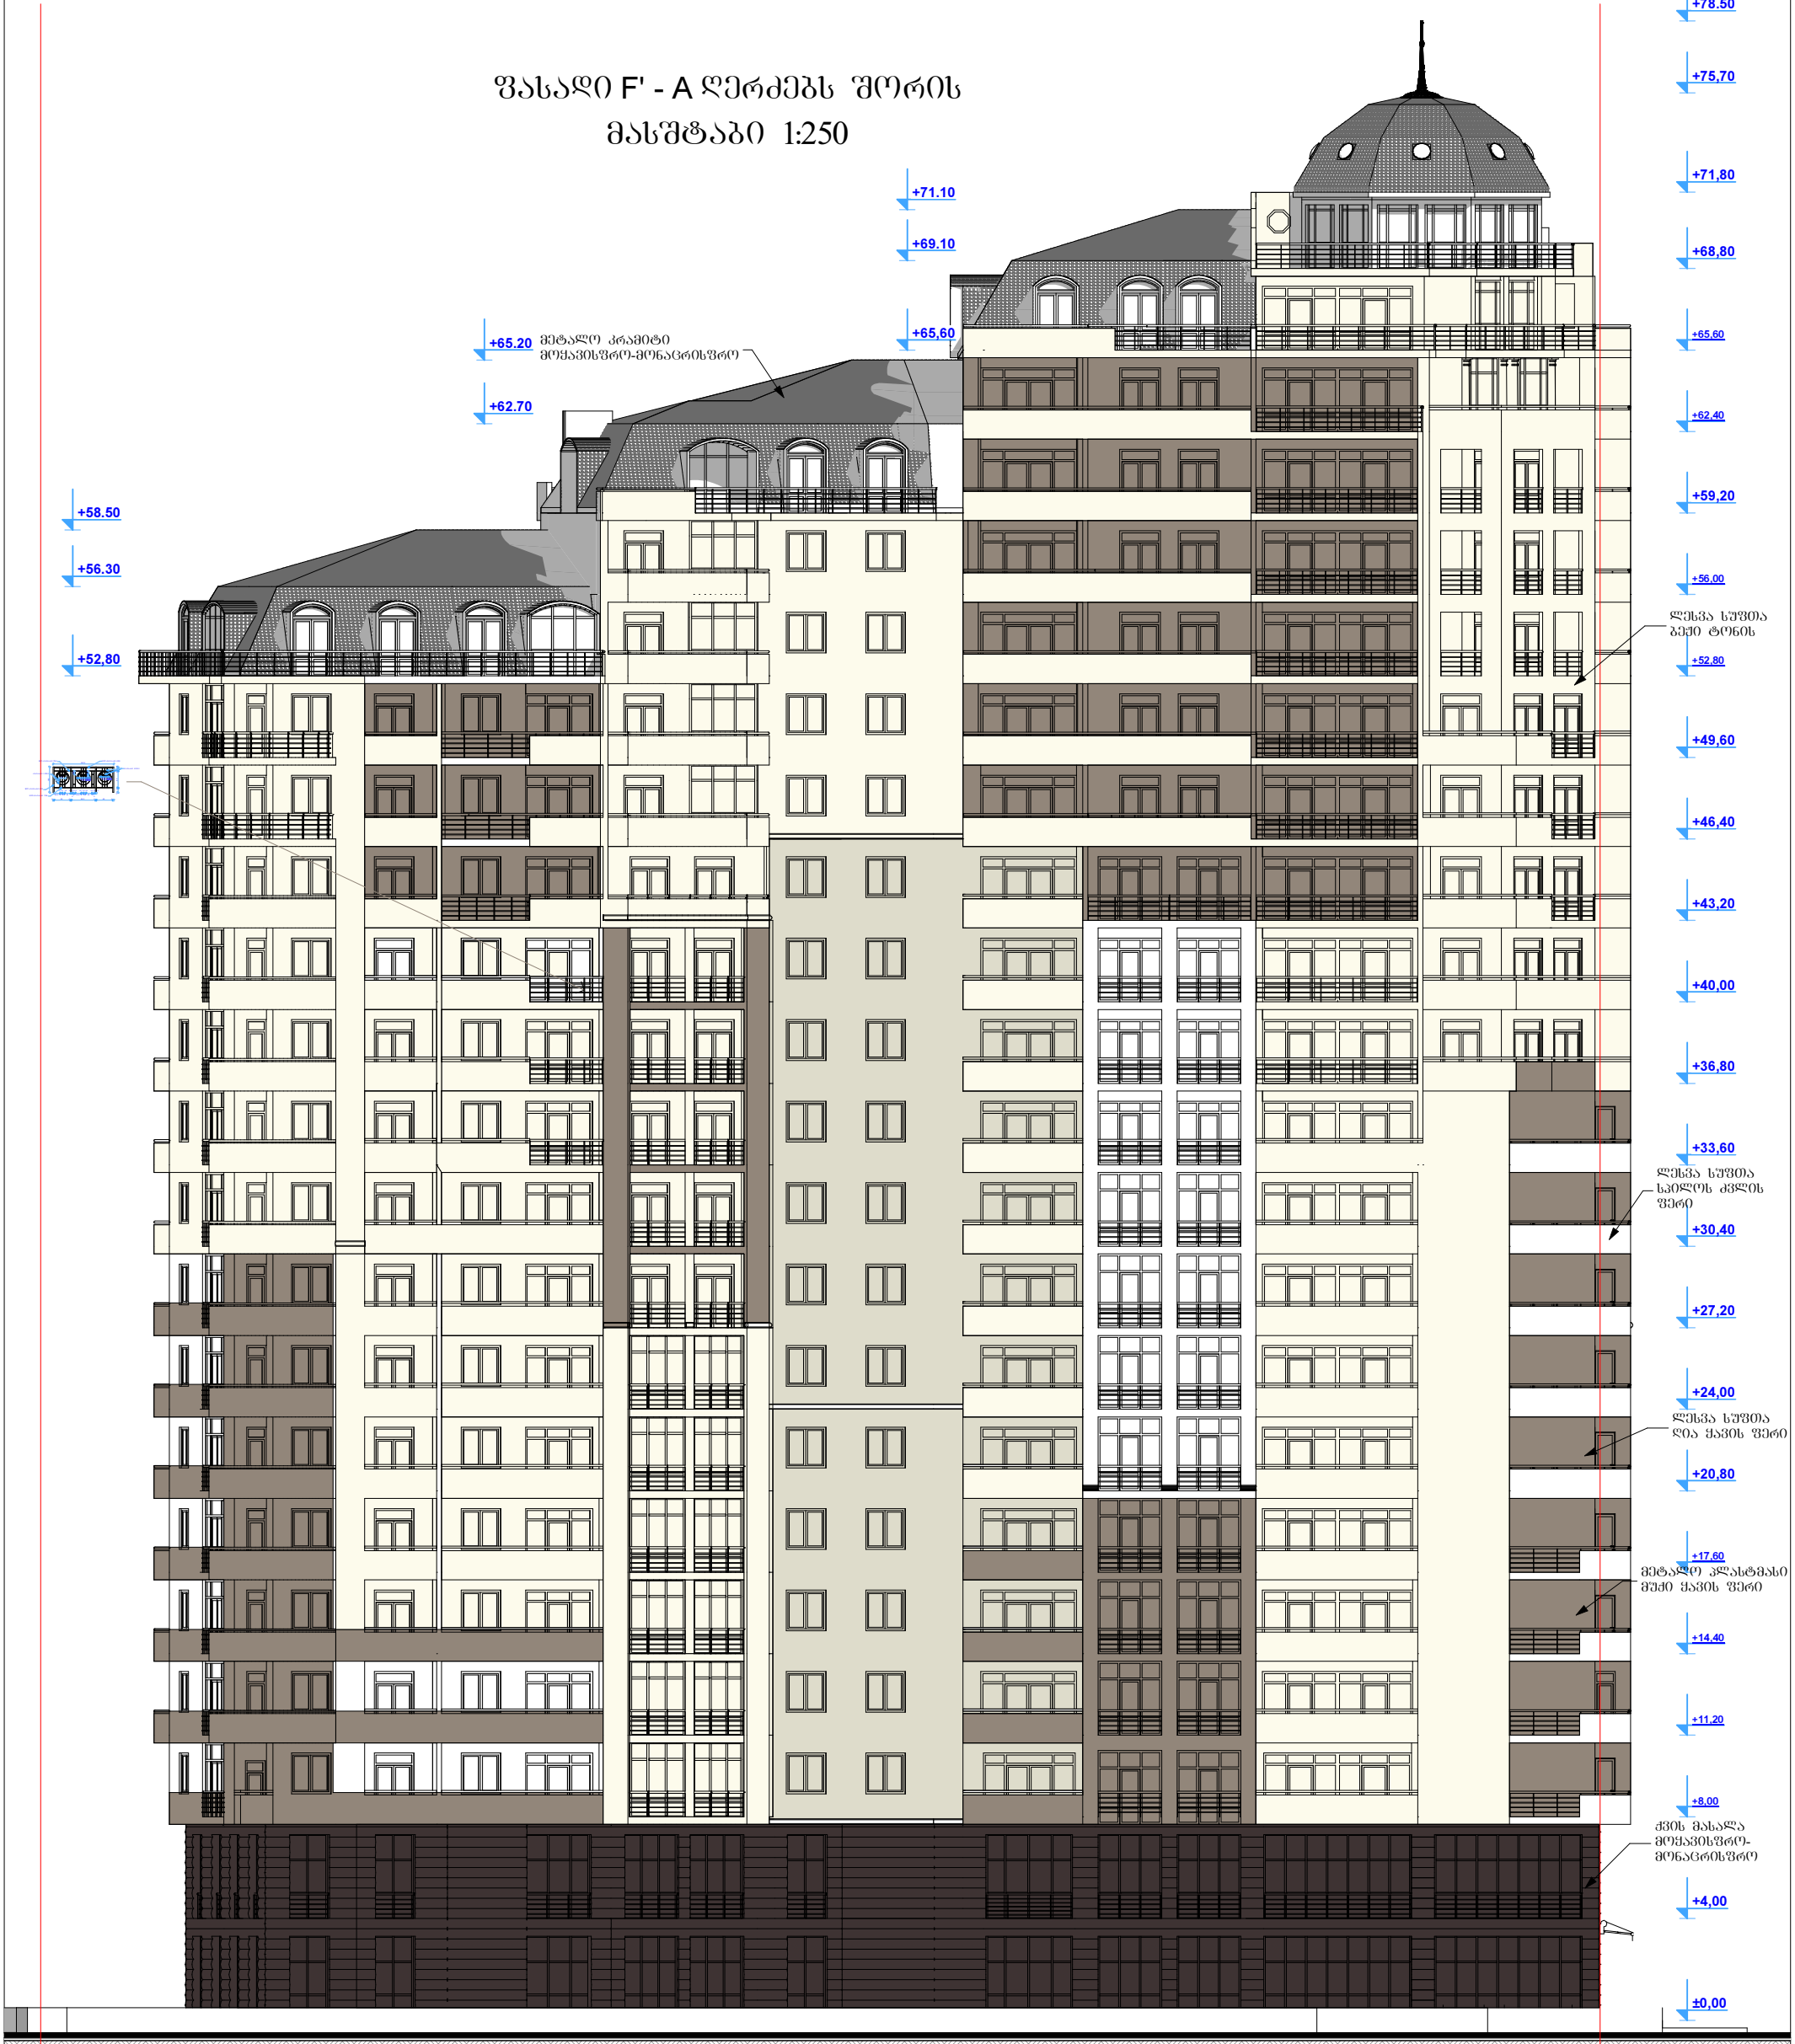

შენიშვნა:

1.ფერების ზუსტი განლაგება იხილეთ რენდერებზე

2. წარმოდგენილ ფასადებში მეტალის მოაჯირებად გამოყენებულია არქიკადის ტიპიური ობიექტი, მისი რეალური კონფიბურაცია მოცემულია ყველა ფასადზე, ჩანართის სახით, სადაც მოაჯირის სიბრძე ცვალებადია, მაბრამ ის ინარჩუნებს კონფიბურაციას და საერთო ნახატს მოდულის შესაბამისად

შ.პ.ს. "GODO"		არქიტექტურა დიზაინი მშენებლობა	საცხოვრებელი კომპლექსი ქ.თბილისში ქ. წამებულის/ბოჯორმის ქ. №50/18 - ში (კორექტირებული)				შ.პ.ს."GODO"
დირექტორი		გ.მახაბლიშვილი					
პრ.მთ. არქიტ.		ზ.ბოკუჩავა	არქიტექტურა				დაკვეთა №
ავტორი			ფასადი F' - A ღერძებს შორის				3013/1
კორექტირების ავტორი		გ.მახაბლიშვილი	სტადია	ფურცელი	ფურც.რაოდ.	მასშტაბი	თარიღი
			მ.პ.	ა-54	50		2013

ფასადი A - F' ღერძებს შორის
მასშტაბი 1:250

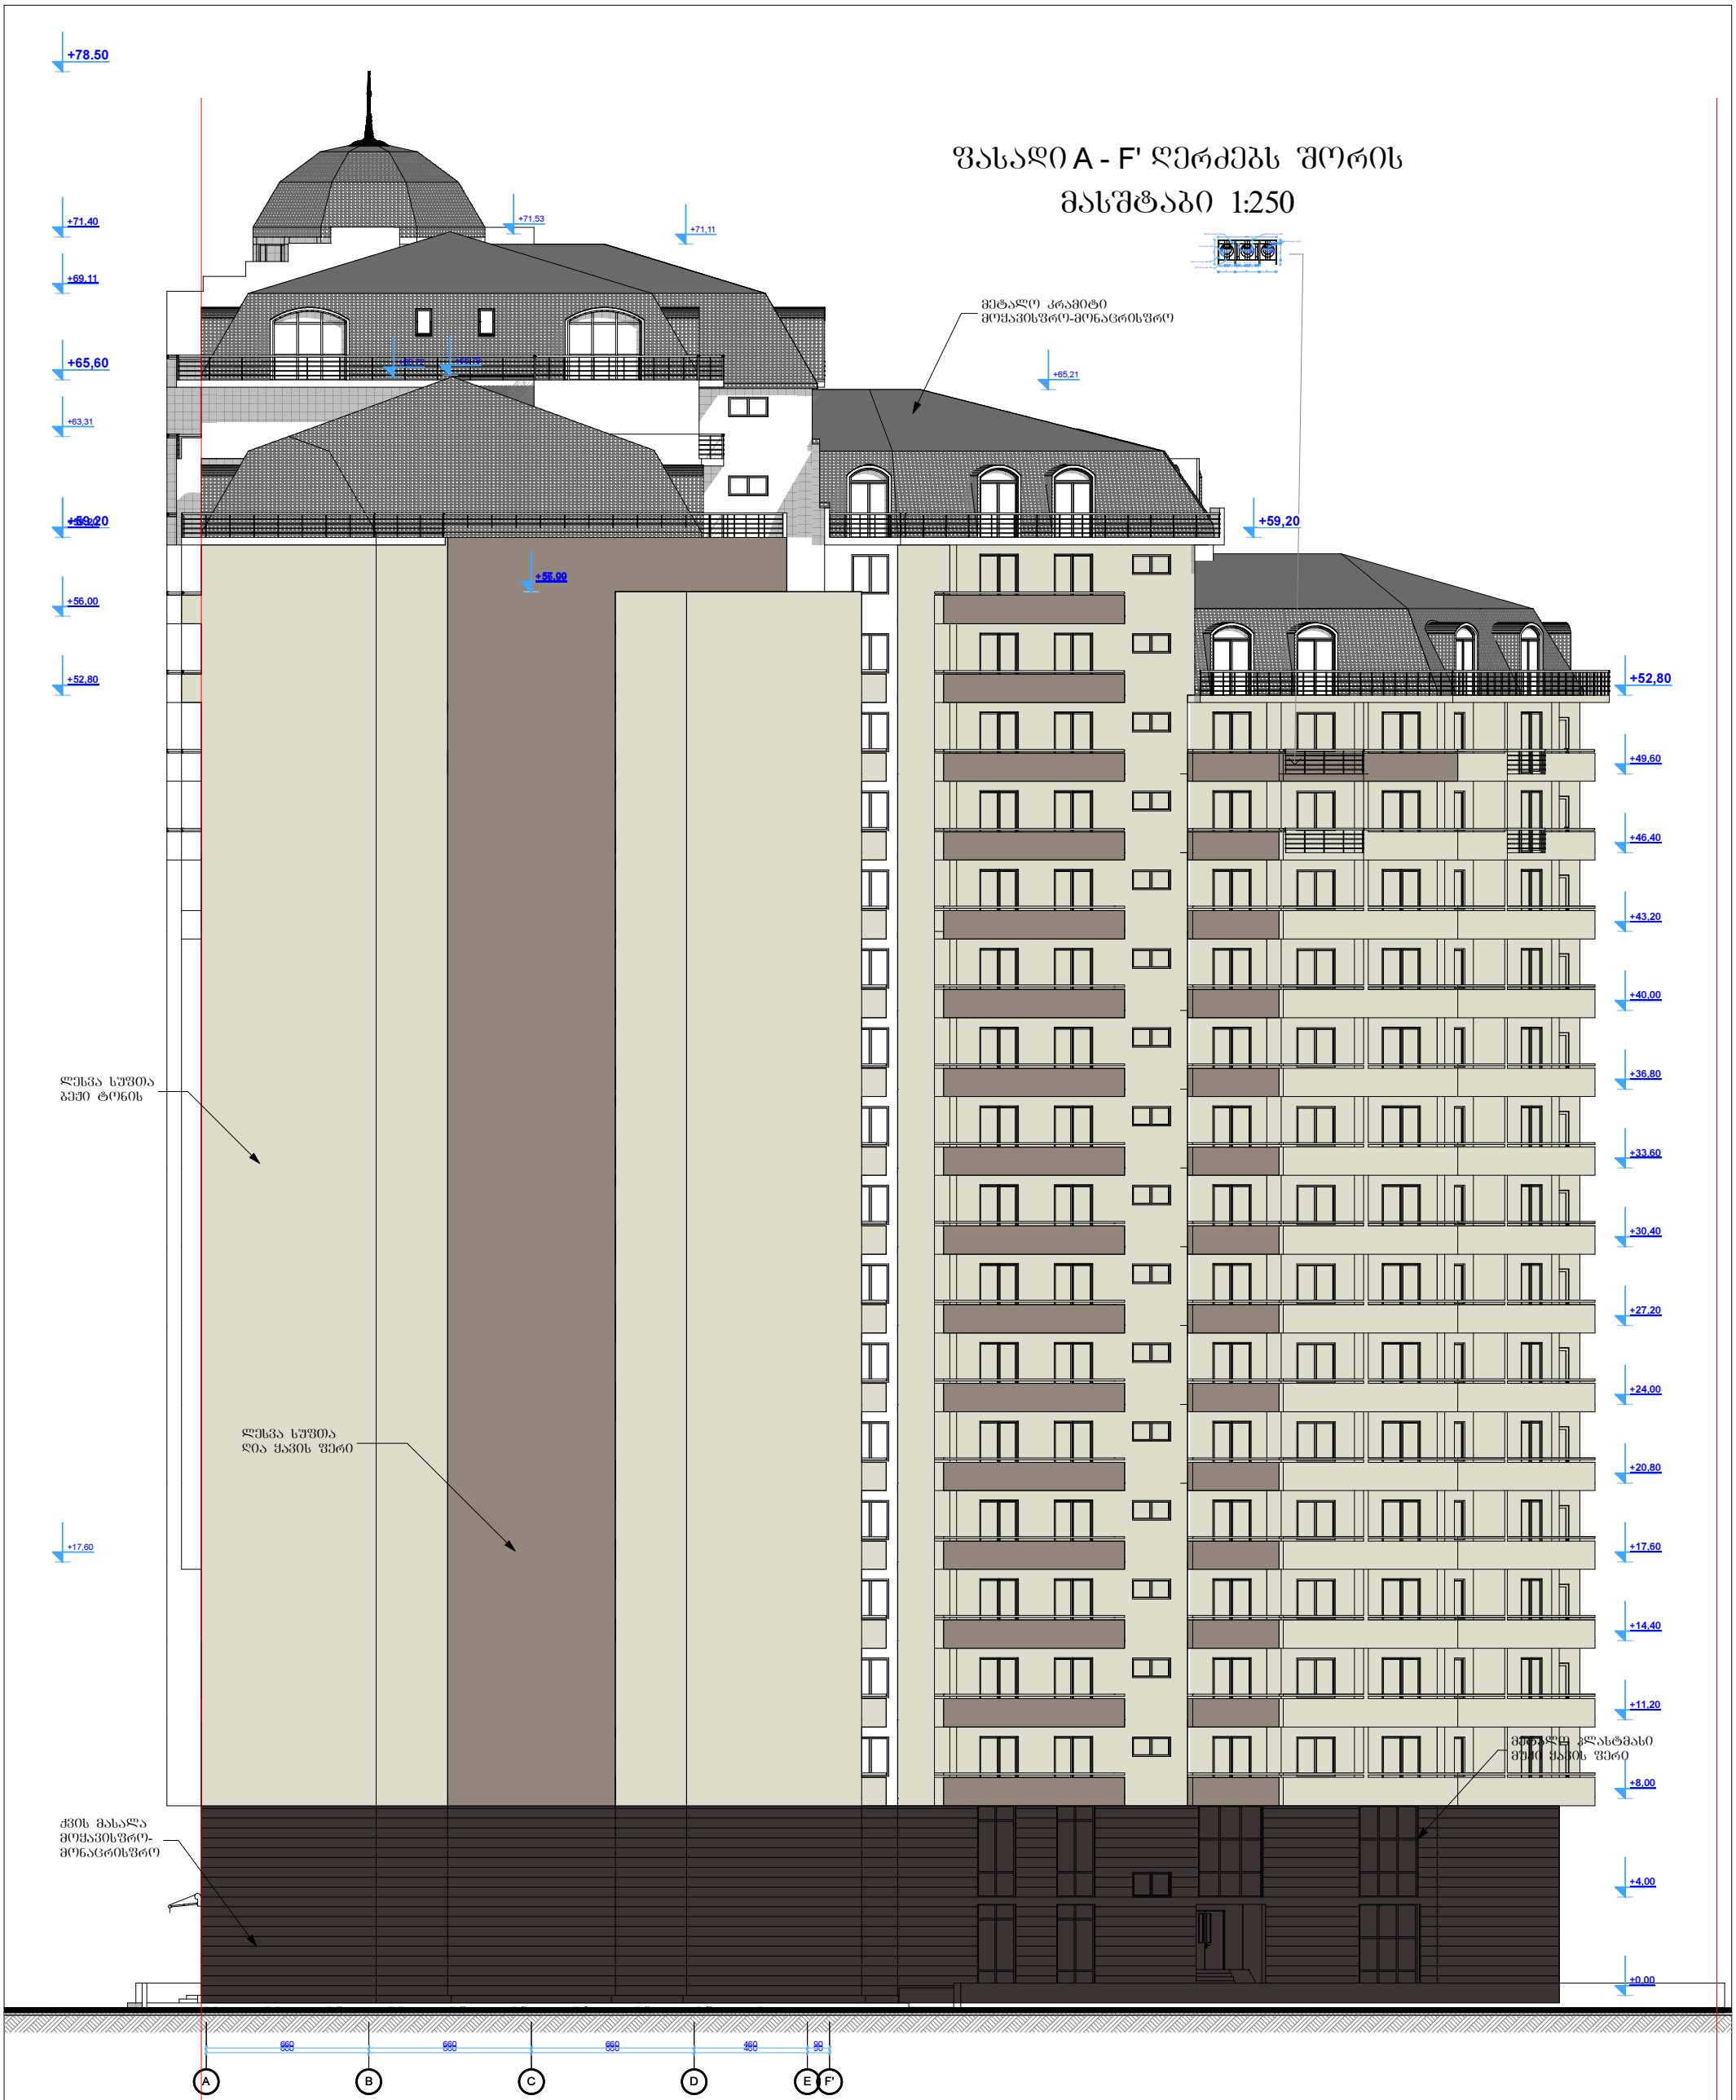

შენიშვნა:

1.ფერების ზუსტი განლაგება იხილეთ რენდერებზე

2. წარმოდგენილ ფასადებში მეტალის მოაჯირებად გამოყენებულია არქიკადის ტიპიური ობიექტი, მისი რეალური კონფიბურაცია მოცემულია ყველა ფასადზე, ჩანართის სახით, სადაც მოაჯირის სიბრძე ცვალებადია, მაბრამ ის ინარჩუნებს კონფიბურაციას და საერთო ნახატს მოდულის შესაბამისად

შ.პ.ს. "GODO"		არქიტექტურა დიზაინი მშენებლობა	საცხოვრებელი კომპლექსი ქ.თბილისში ქ. წამებულის/ბოჯორმის ქ. №50/18 - ში (კორექტირებული)				შ.პ.ს."GODO"
დირექტორი		გ.მაჩაბლიშვილი					
პრ.მთ. არქიტ.		ზ.ბოკუჩავა	არქიტექტურა				დაკვეთა №
ავტორი			ფასადი A - F' ღერძებს შორის				3013/1
კორექტირების ავტორი		გ.მაჩაბლიშვილი	სტადია	ფურცელი	ფურც.რაოდ.	მასშტაბი	თარიღი
			მ.პ.	ა-55	50		2013