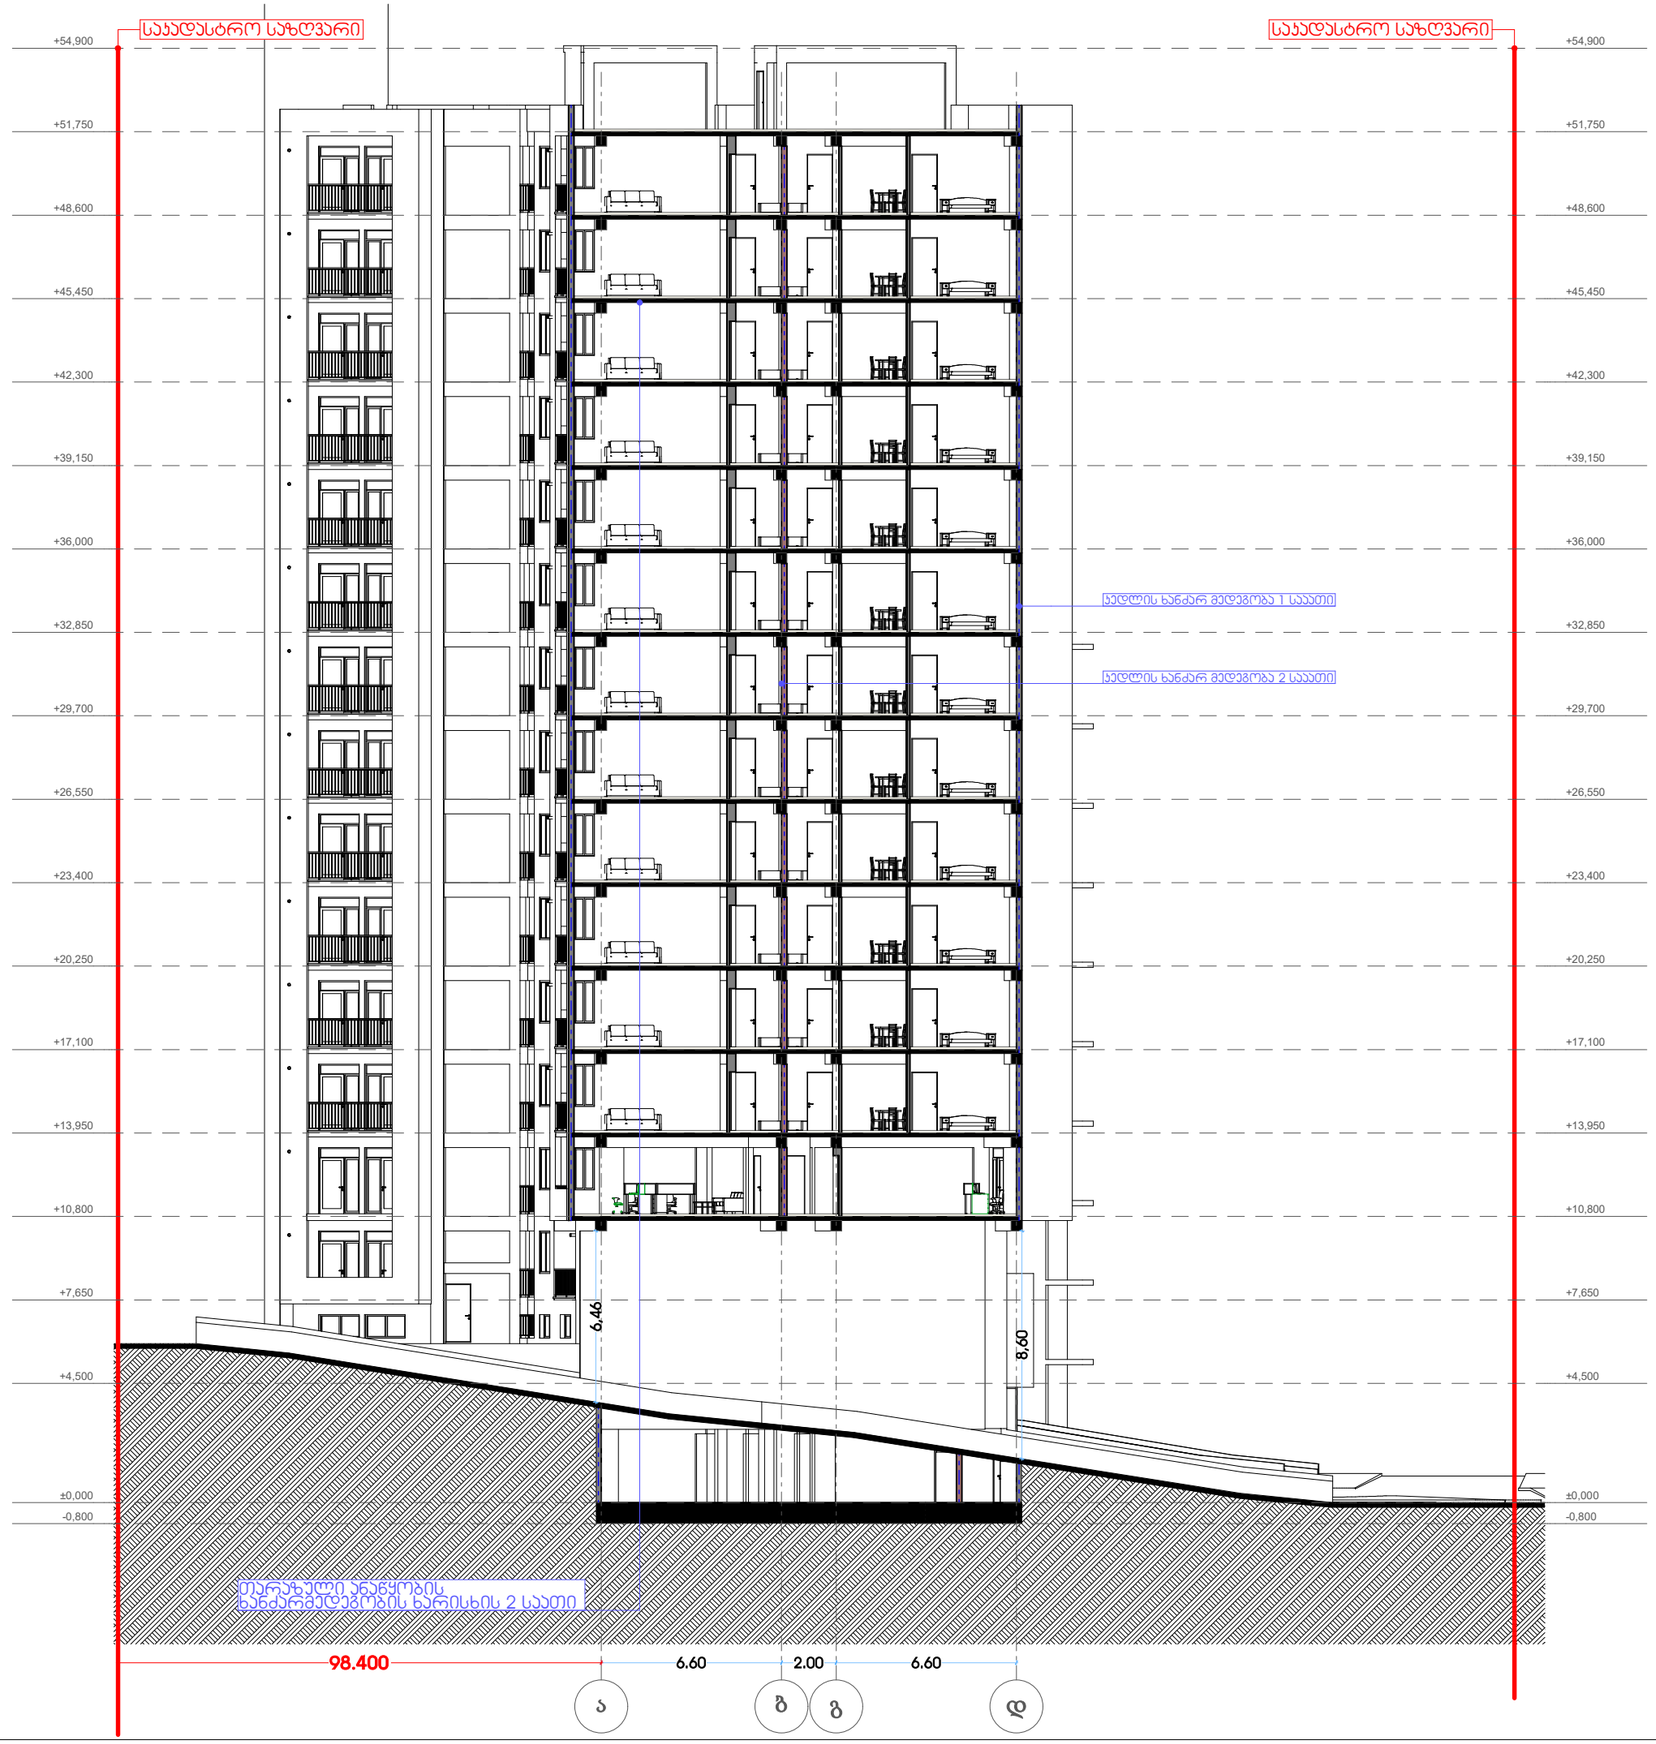


თარიღი	03.03.2020
დამკვეთი:	
შ.პ.ს. "სახლი 71"	
შემსრულებელი:	
შ.პ.ს. "პაულონია+"	

პირობითი აღნიშვნები

- ღერძის ხაზი
- საკადასტრო საზღვარი
- ჭრილის ხაზი
- ხლოკის კედელი
- ხლოკის კედელი (ბიეტის გამოყოფა)
- გაბლოკრებული ხტატონის კედელი-ხვეტი
- გათხრის-კონდიციონერის ადგილი
- მისაწვდომი სველი ჯერი
- გასასვლელამდე მისადგომი მანძილი
- გასასვლელების შორის საცალი მანძილი
- ჟ-2 / ქ.ქ.3 — დატვირთულობის კუთვნილი (ქვეკუთვნილი) / დატვირთულობის დატვირთვა
- ხ. #4 56.8 / 43.6 13.2 — საერთო ფართი / სარდაფული ფართი; ფართობი შედგა კონტურზე; ბინის ნომერი
- კედლის ცეცხლმედეგობა (ერთ საათიანი)
- კედლის ცეცხლმედეგობა (ორ საათიანი)
- საფარჩაზიო
- ჭრილები
- მწვანე საფარი
- ცხელი ტიპის მოპირკეთება (გამწოლი)
- ჩრდილოეთის აღნიშვნა

	სიმბოლოს სახელწოდება
	სახანძრო მილგაყვანი
	სახანძრო განგაშილებასთან კავშირის სისტემა
	საგანგაშო ხმოვანი განგაშის საკომუნიკაციო სისტემა
	ხელის ცეცხლმაქრი
	სახანძრო სამშენებლო სამაგრების მიერ გამოსაყენებელი მილტერიტებელი ჰიდრანტი
	კვამლის ავტომატური აღმომჩენი
	კვამლზე მორეაგირე მატენებელი
	ავტოსაშველი
	სახანძრო განგაშის ხელით სამართავი კოლოფი
	გასასვლელი

შენიშვნა

1. შენობის მონოლითური სველების და კიბების რაოდენობა, კონფიგურაცია და ზომა შეიძლება შეიცვალოს შენობის განაშენების და ტიპობრივის ეტაპებზე კონსტრუქციის მოთხოვნის ნებართვაზე
2. არხებში ჩაწყობები რელიეფის კონფიგურაცია შეიძლება შეიცვალოს მცირედით.
3. შენობის კარე და შიდა კიბების საფეხურების ზომა და რაოდენობა შეიძლება შეიცვალოს მცირედით.
4. საკანალიზაციო კარისა და სხვა დეთმების მოძრავი ფრთების მიმართულება და რაოდენობა შეიძლება იყოს სხვადასხვა, შეჯამებისად შეიძლება შეიცვალოს პროექტის სისქე

პროექტის დასახელება

მრავალფუნქციური შენობა


მისამართი

ქეთევან წამებულის #71/ მატროსოვის ქ. #7

ნახაზის დასახელება

თანამდებობა	ხელმოწერა	გვარი
დირექტორი		ი. ხავთასი
არქიტექტორი		ი. ხავთასი
დამუშავა		დ. მუნჯიშვილი
კონსტრუქტორი		ჯ. ცომაია

მასშტაბი	1:150
სტადია	პროექტი

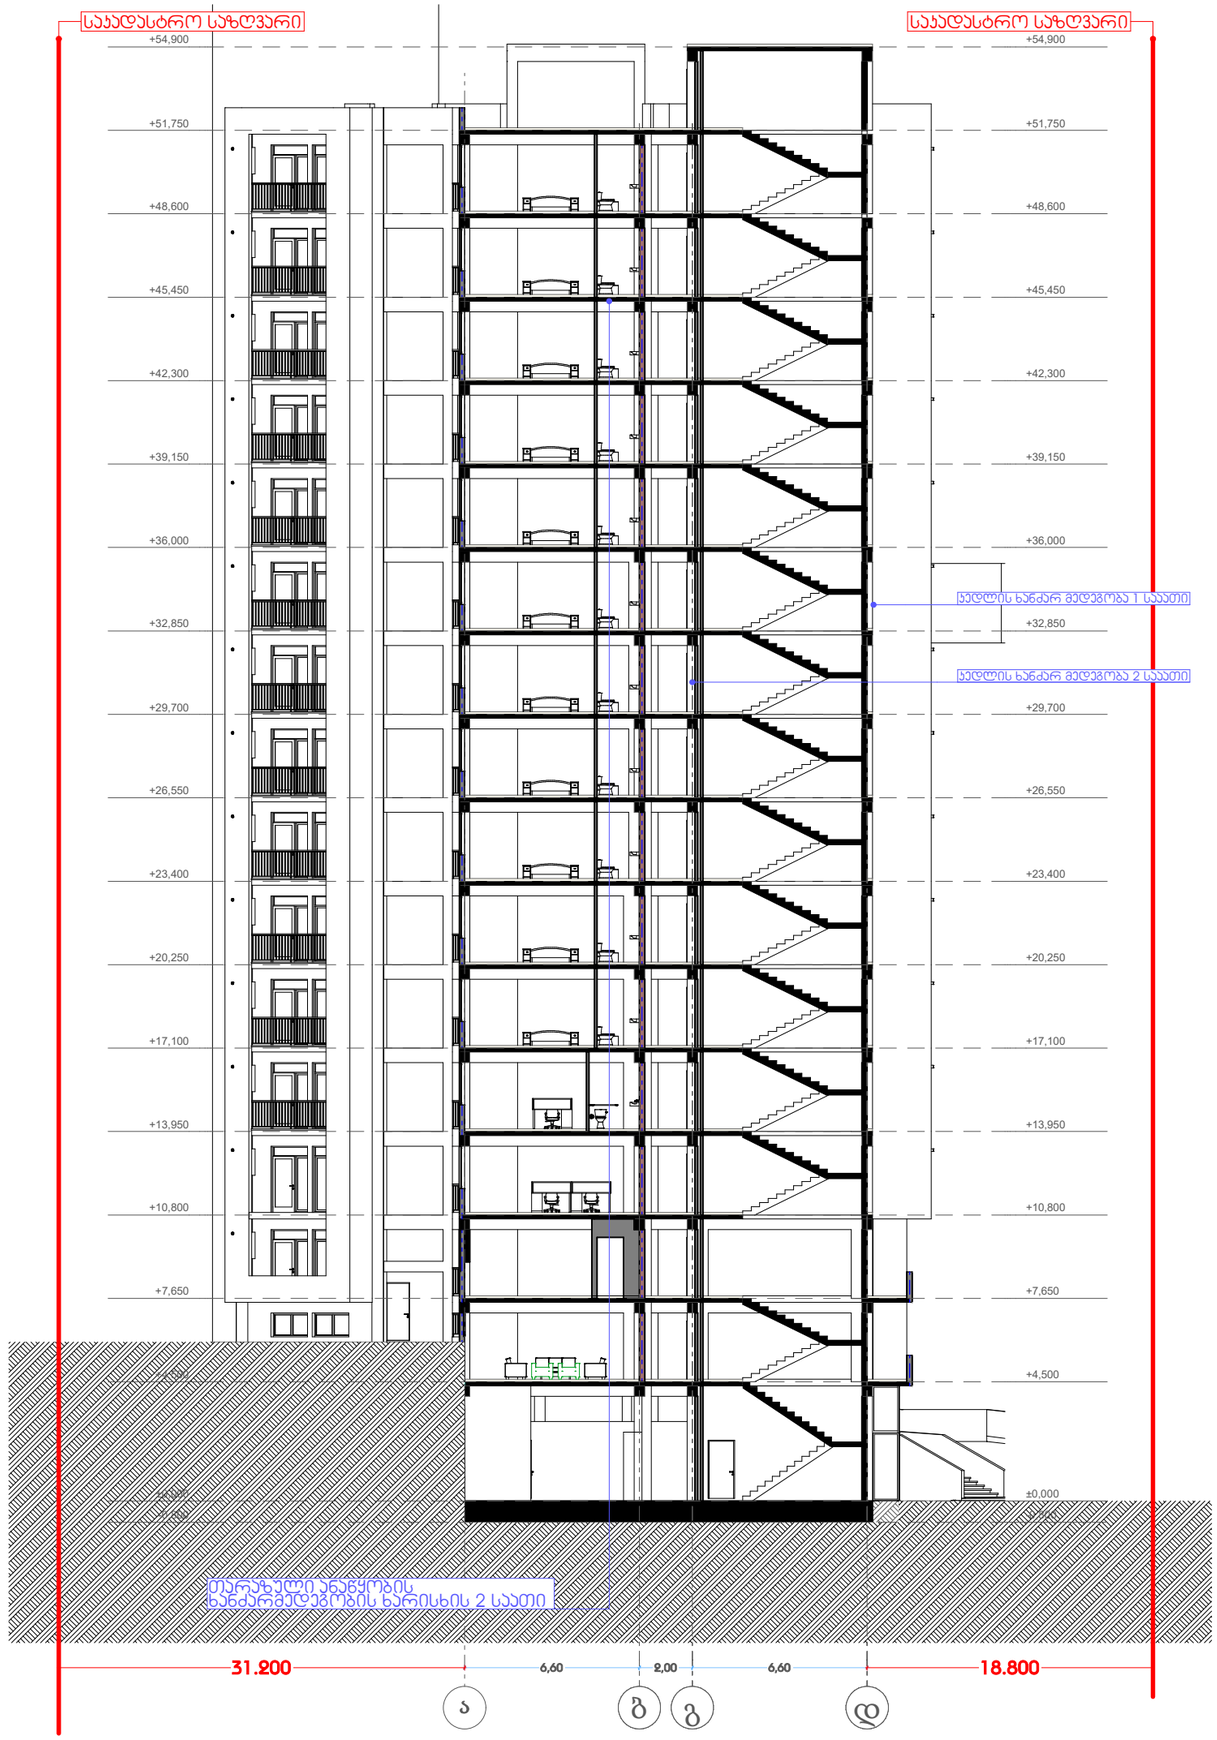

თარიღი	03.03.2020
დამკვეთი:	
შ.პ.ს. "სახლი 71"	
შემსრულებელი:	
შ.პ.ს. "პაულონია+"	

პირობითი აღნიშვნები

- ღერძის ხაზი
- საკადასტრო საზღვარი
- ჭრილის ხაზი
- ხვრელის კედელი
- ხვრელის კედელი (ხანძრის გამოფიტი)
- გაბეტონებული ხტეინის კედელი-სვეტი
- გათხრა-კონდიციონერის ადგილი
- მისაწვდომი სველი ჯგუფი
- გასაყვლელამდე მისადგომი მანძილი
- გასაყვლელის შორის საგანი მანძილი
- ფ=2 / ქ.ქ.3 — დაცვითულობის კედელი (ქვედანაყოფი) / დაცვითულობის დატვირთვა
- ხ. #4 56.8 / 43.6 13.2 — საერთო ფართი / სახანძრო ფართი; ფართობი შედგა კონტურზე მიწის ნიშნული
- კედლის ცეცხლმედეგობა (ერთ საათიანი)
- კედლის ცეცხლმედეგობა (ორ საათიანი)
- საფარზაზი
- ჭერები
- მწვანე საფარი
- ცხელი ტიპის მოპირკეთება (გამწოლი)
- ჩრდილოეთის აღნიშვნა

	სიმბოლოს სახელწოდება
	სახანძრო მილსგარი
	სახანძრო განგაშგაფრთხილებით კავშირის სისტემა
	საგანგებო ხმოვანი განგაშის საკომუნიკაციო სისტემა
	ხელის ცეცხლმაქრი
	სახანძრო-სამაშველო სამსახურის მიერ გამოსაყენებელი მისაერთებელი პიდრანტი
	კვამლის ავტომატური აღმომჩენი
	კვამლზე მორეგულირე მაუწყებელი
	ავტოსამრეკი
	სახანძრო განგაშის ხელით სამართავი კოლოფი
	გასასვლელი

შენიშვნა

1. შენობის მონოლითური სვეტების და კედლის რაოდენობა, კონფიგურაცია და ზომა შეიძლება შეიცვალოს შენობის განარჩევებისა და ვიზუალის უკეთესად კონსტრუქციის მოთხოვნის საფუძველზე
2. პროექტში ნაჩვენები ტალღების კონფიგურაცია შეიძლება შეიცვალოს მცირედით.
3. შენობის გარე და შიდა კიბების საფეხურების ზომა და რაოდენობა შეიძლება შეიცვალოს მცირედით.
4. ვიტრაჟების, კარისა და სხვა დიობების მოძრავი ელემენტების მოძრაობა და რაოდენობა შეიძლება იყოს სხვადასხვა, ზემაბამისად შეიძლება შეიცვალოს პროექტის სისქე

პროექტის დასახელება

მრავალფუნქციური შენობა


მისამართი

ქეთევან წამებულის #71/ მატროსოვის ქ. #7

ნახაზის დასახელება

თანამდებობა	ხელმოწერა	გვარი
დირექტორი		ი. ხავთასი
არქიტექტორი		ი. ხავთასი
დამუშავა		დ. მუნჯიშვილი
კონსტრუქტორი		ჯ. ცომაია

მასშტაბი	1:150
სტადია	პროექტი

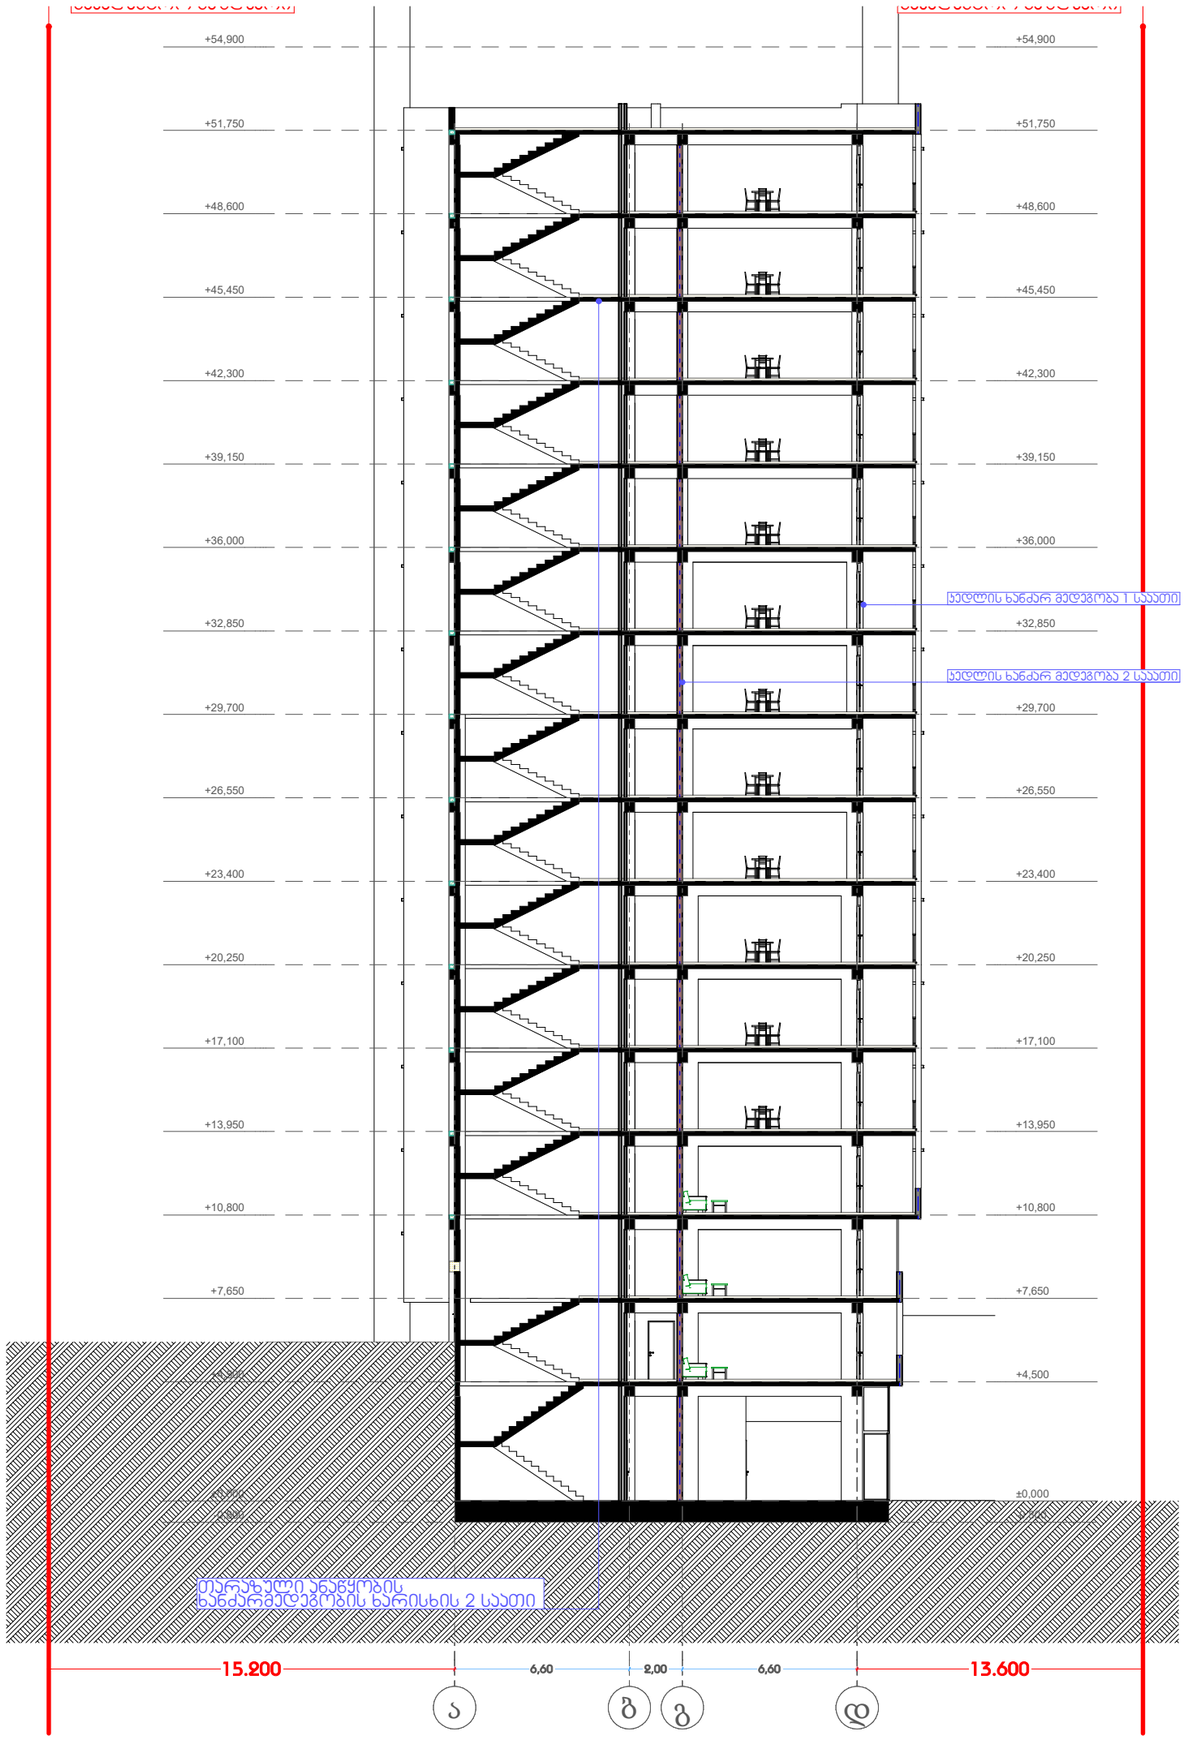

თარიღი	03.03.2020
დამკვეთი:	
შ.პ.ს. "სახლი 71"	
შემსრულებელი:	
შ.პ.ს. "პაულონია+"	

პირობითი აღნიშვნები

- ა — ღერძის ხაზი
- საკადასტრო საზღვარი
- ჭრილის ხაზი
- ხვრელის კედელი
- ხვრელის კედელი (ხიმინჯის გამოყოფა)
- გაბლოკირებული ხტატინის კედელი-ხვეტი
- გათხრა-კონდიციონერის ადგილი
- მისაწვდომი სვლა ქვეშ
- გასასვლელამდე მისადგომი მანძილი
- გასასვლელის შორის საგანი მანძილი
- ჩ-2 / ქ.ქ.3 — დატვირთულობის კედელი (ძლიერი) / დატვირთულობის ფატერიტი
- ხ. #4 56.8 / 43.6 13.2 — სადრენაჟო ფირფიტა / სარეზერვო ფირფიტა; ფირფიტის შედგა კონტურზე; ბინის ნიშნული
- კედლის ცეცხლმედეგობა (ერთ საათიანი)
- კედლის ცეცხლმედეგობა (ორ საათიანი)
- საფარზაზი
- ჯრუნტი
- მწვანე საფარი
- ცხელი ტაბის მოპირკეთება (გამწოლი)
- ჩრდილოეთის აღნიშვნა

	სიმბოლოს ახსნა/დასახელება
	სახანძრო მილსადენი
	სახანძრო განგაშის ხელით ჩართვის სისტემა
	საგანგებო ხმოვანი განგაშის საკომუნიკაციო სისტემა
	ხელის ცეცხლმაქრი
	სახანძრო-სამაშველო სამსახურის მიერ გამოსაყენებლი მიმაერთებელი მილსადენი
	კვამლის ავტომატური აღმომჩენი
	კვამლზე მორეაგირე მაუწყებელი
	ავტომაშუქი
	სახანძრო განგაშის ხელით სამართავი კოლოფი
	განსავლელი

შენიშვნა

1. შენობის მონოლითური სვეტების და კედლის რაოდენობა, კონფიგურაცია და ზომა შეიძლება შეიცვალოს შენობის განაპირველობა და ეკონომიკის უფრთხილდეს კონსტრუქციების მოთხოვნის ნაწილობრივ
2. პროექტში ნაჩვენები რკინაბეტონის კონფიგურაცია შეიძლება შეიცვალოს მცირედით.
3. შენობის გარე და შიდა კედლის საფენერების ზომა და რაოდენობა შეიძლება შეიცვალოს მცირედით.
4. ეკიპაჟების, კარის და სხვა დეთმების მოთრევი ნორმების მიმართულება და რაოდენობა შეიძლება იყოს სხვადასხვა, შესაბამისად შეიძლება შეიცვალოს პროექტის სიტე

პროექტის დასახელება

მრავალფუნქციური შენობა

მისამართი

ქეთევან წამებულის #71/ მატროსოვის ქ. #7

ნახაზის დასახელება

თანამდებობა	ხელმოწერა	გვარი
დირექტორი		ი. ხავთასი
არქიტექტორი		ი. ხავთასი
დამუშავა		დ. მურკიშვილი
კონსტრუქტორი		კ. ცომაია

მასშტაბი	1:150
სტადია	პროექტი