მიწის ნაკვეთის ტოპოგრაფიული ასომვითი ნახაზი

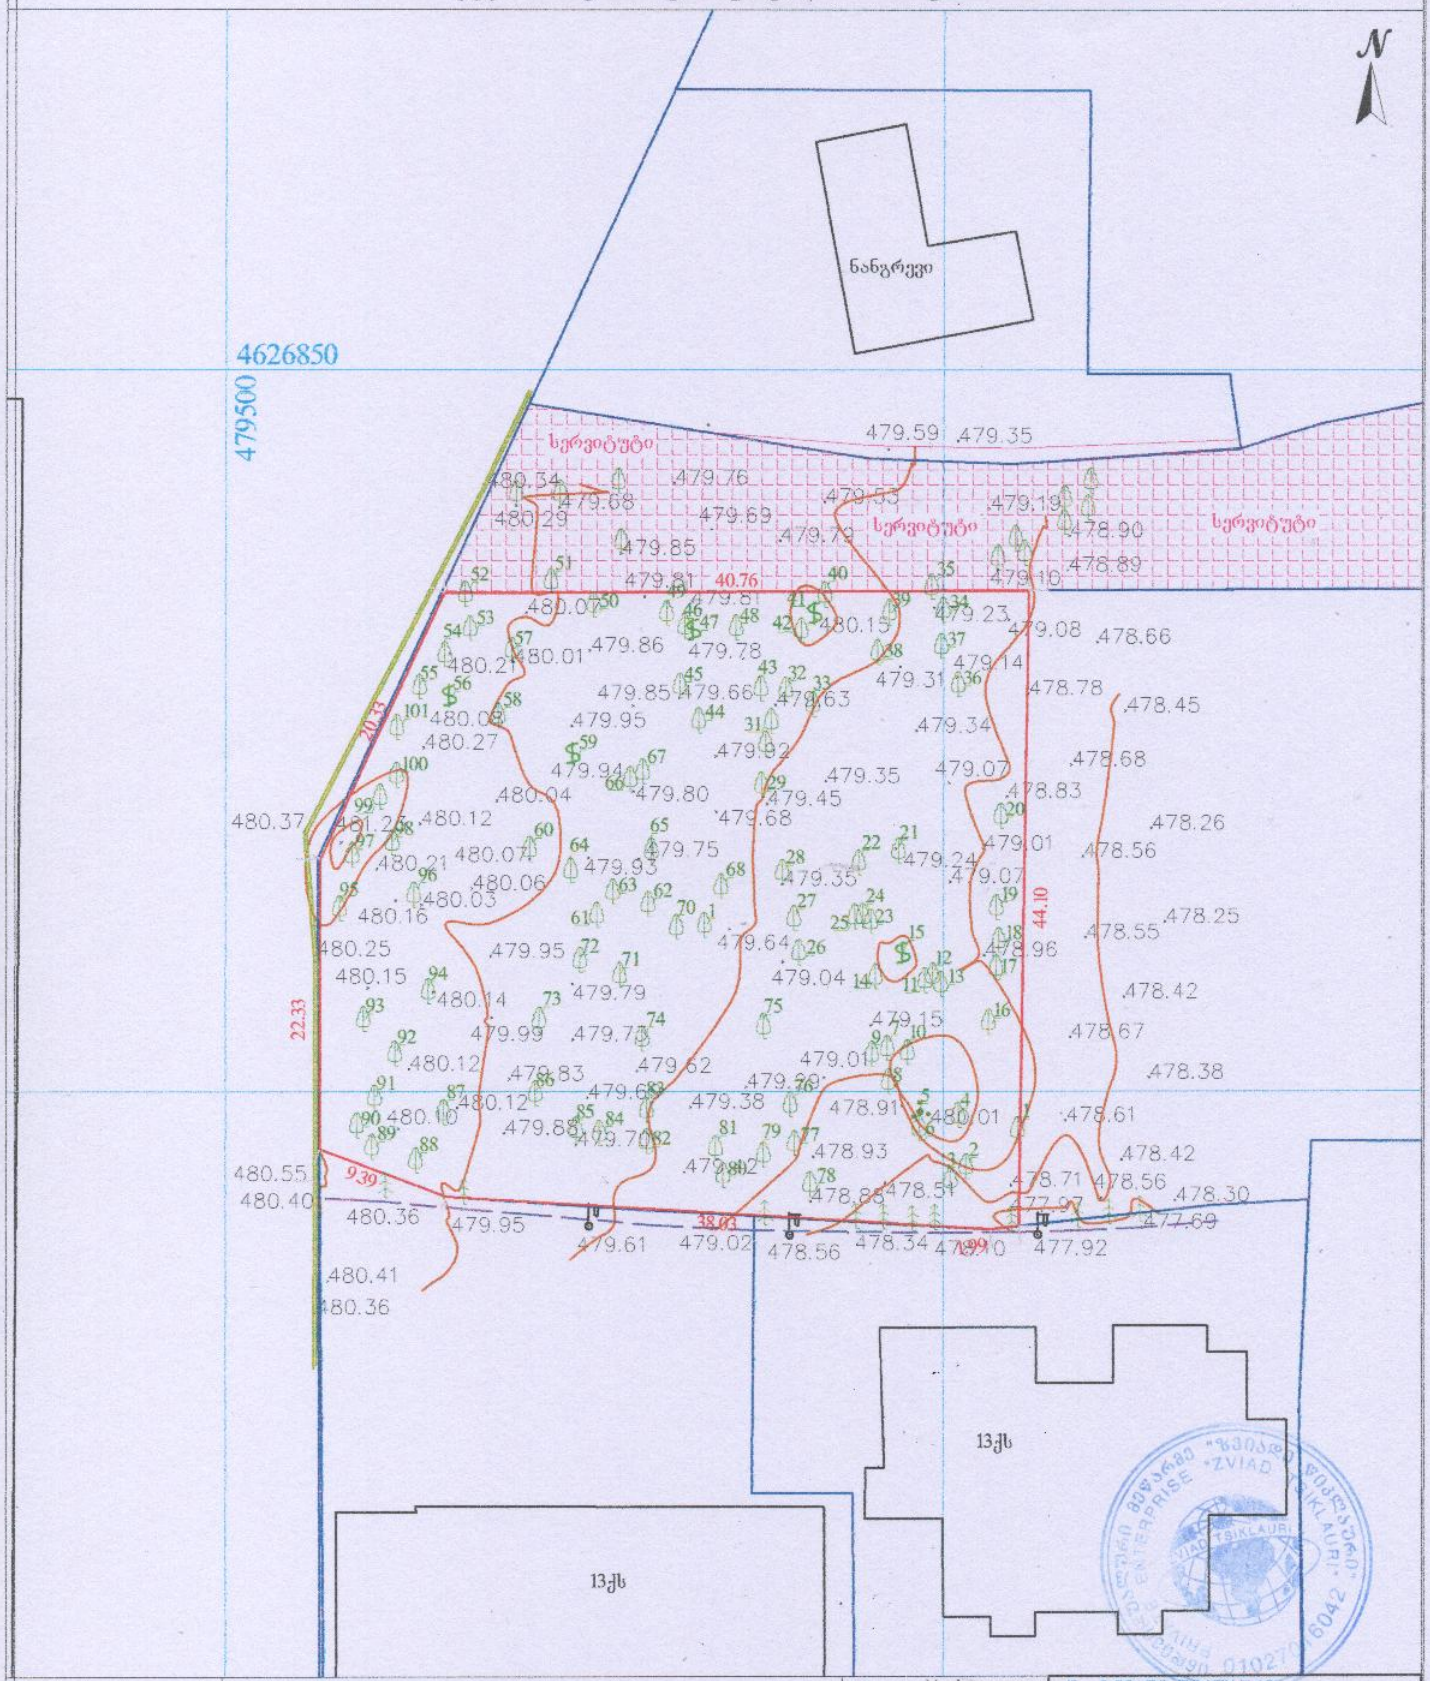

პირობითი აღნიშვნები						შენიშვნა: მიწის სამუშაოები მეათანხმეთ კომუნიკაციის წარმომადგენლებთან	პროექტის: UTM 38N საკოორდინატო სისტემა: WGS 84		
მიწისქვეშა კომუნიკაციები		ნაკვეთის საზღვარი	ბუჩქი	ცოცხალი ღობე			ღობე		
		შენობა	ვაზი	ხეების რიგი			ბორდიური		
	კანალიზაცია	არკა	გაზონი	ტრანსფორმატორი			ბეტონი		
	დენის კაბელი	ფარდული	საშეთვალყურეო ჭები	რადიო ან ტელე ანძა			კეთელი		
	გაზის მილი	კიბე	ძეგლი	ლამპიონები			საყრდენი კედელი		
	წყლის მილი	ფოთლოვანი ხე	შადრევანი	ელექტრო ბოძი			ბიტუმი		
	კავშირგაბმულობა	წიწვოვანი ხე	ონკანი	რკინიგზა			გზის კონტური		
		ხეხილის ხე	წყარო ან ჭა	იზოპიფსი			ფლატე		
		პალმა	ბენზინგასამართი სადგური	მთავარი იზოპიფსი			წყლის კონტური		
			მაღალი ძაბვის გადამცემი						

შპს „ზვიადი წიკლაური"		ს/ნ 01027016042	
თბილისი, აწყურის ქუჩა №30		+995 514-44-11-41 E-mail: zviadiw@gmail.com	
აზომა		ზ. წიკლაური	
კომპ. უზრუნველყოფა		ზ. წიკლაური	
მისამართი	ქალაქი თბილისი, იოანე პეტრიწის ქუჩის ბოლოს მიმდებარედ ს/კ. 01.10.06.001.263		
	მაშტაბი 1:500	18.05.2021	

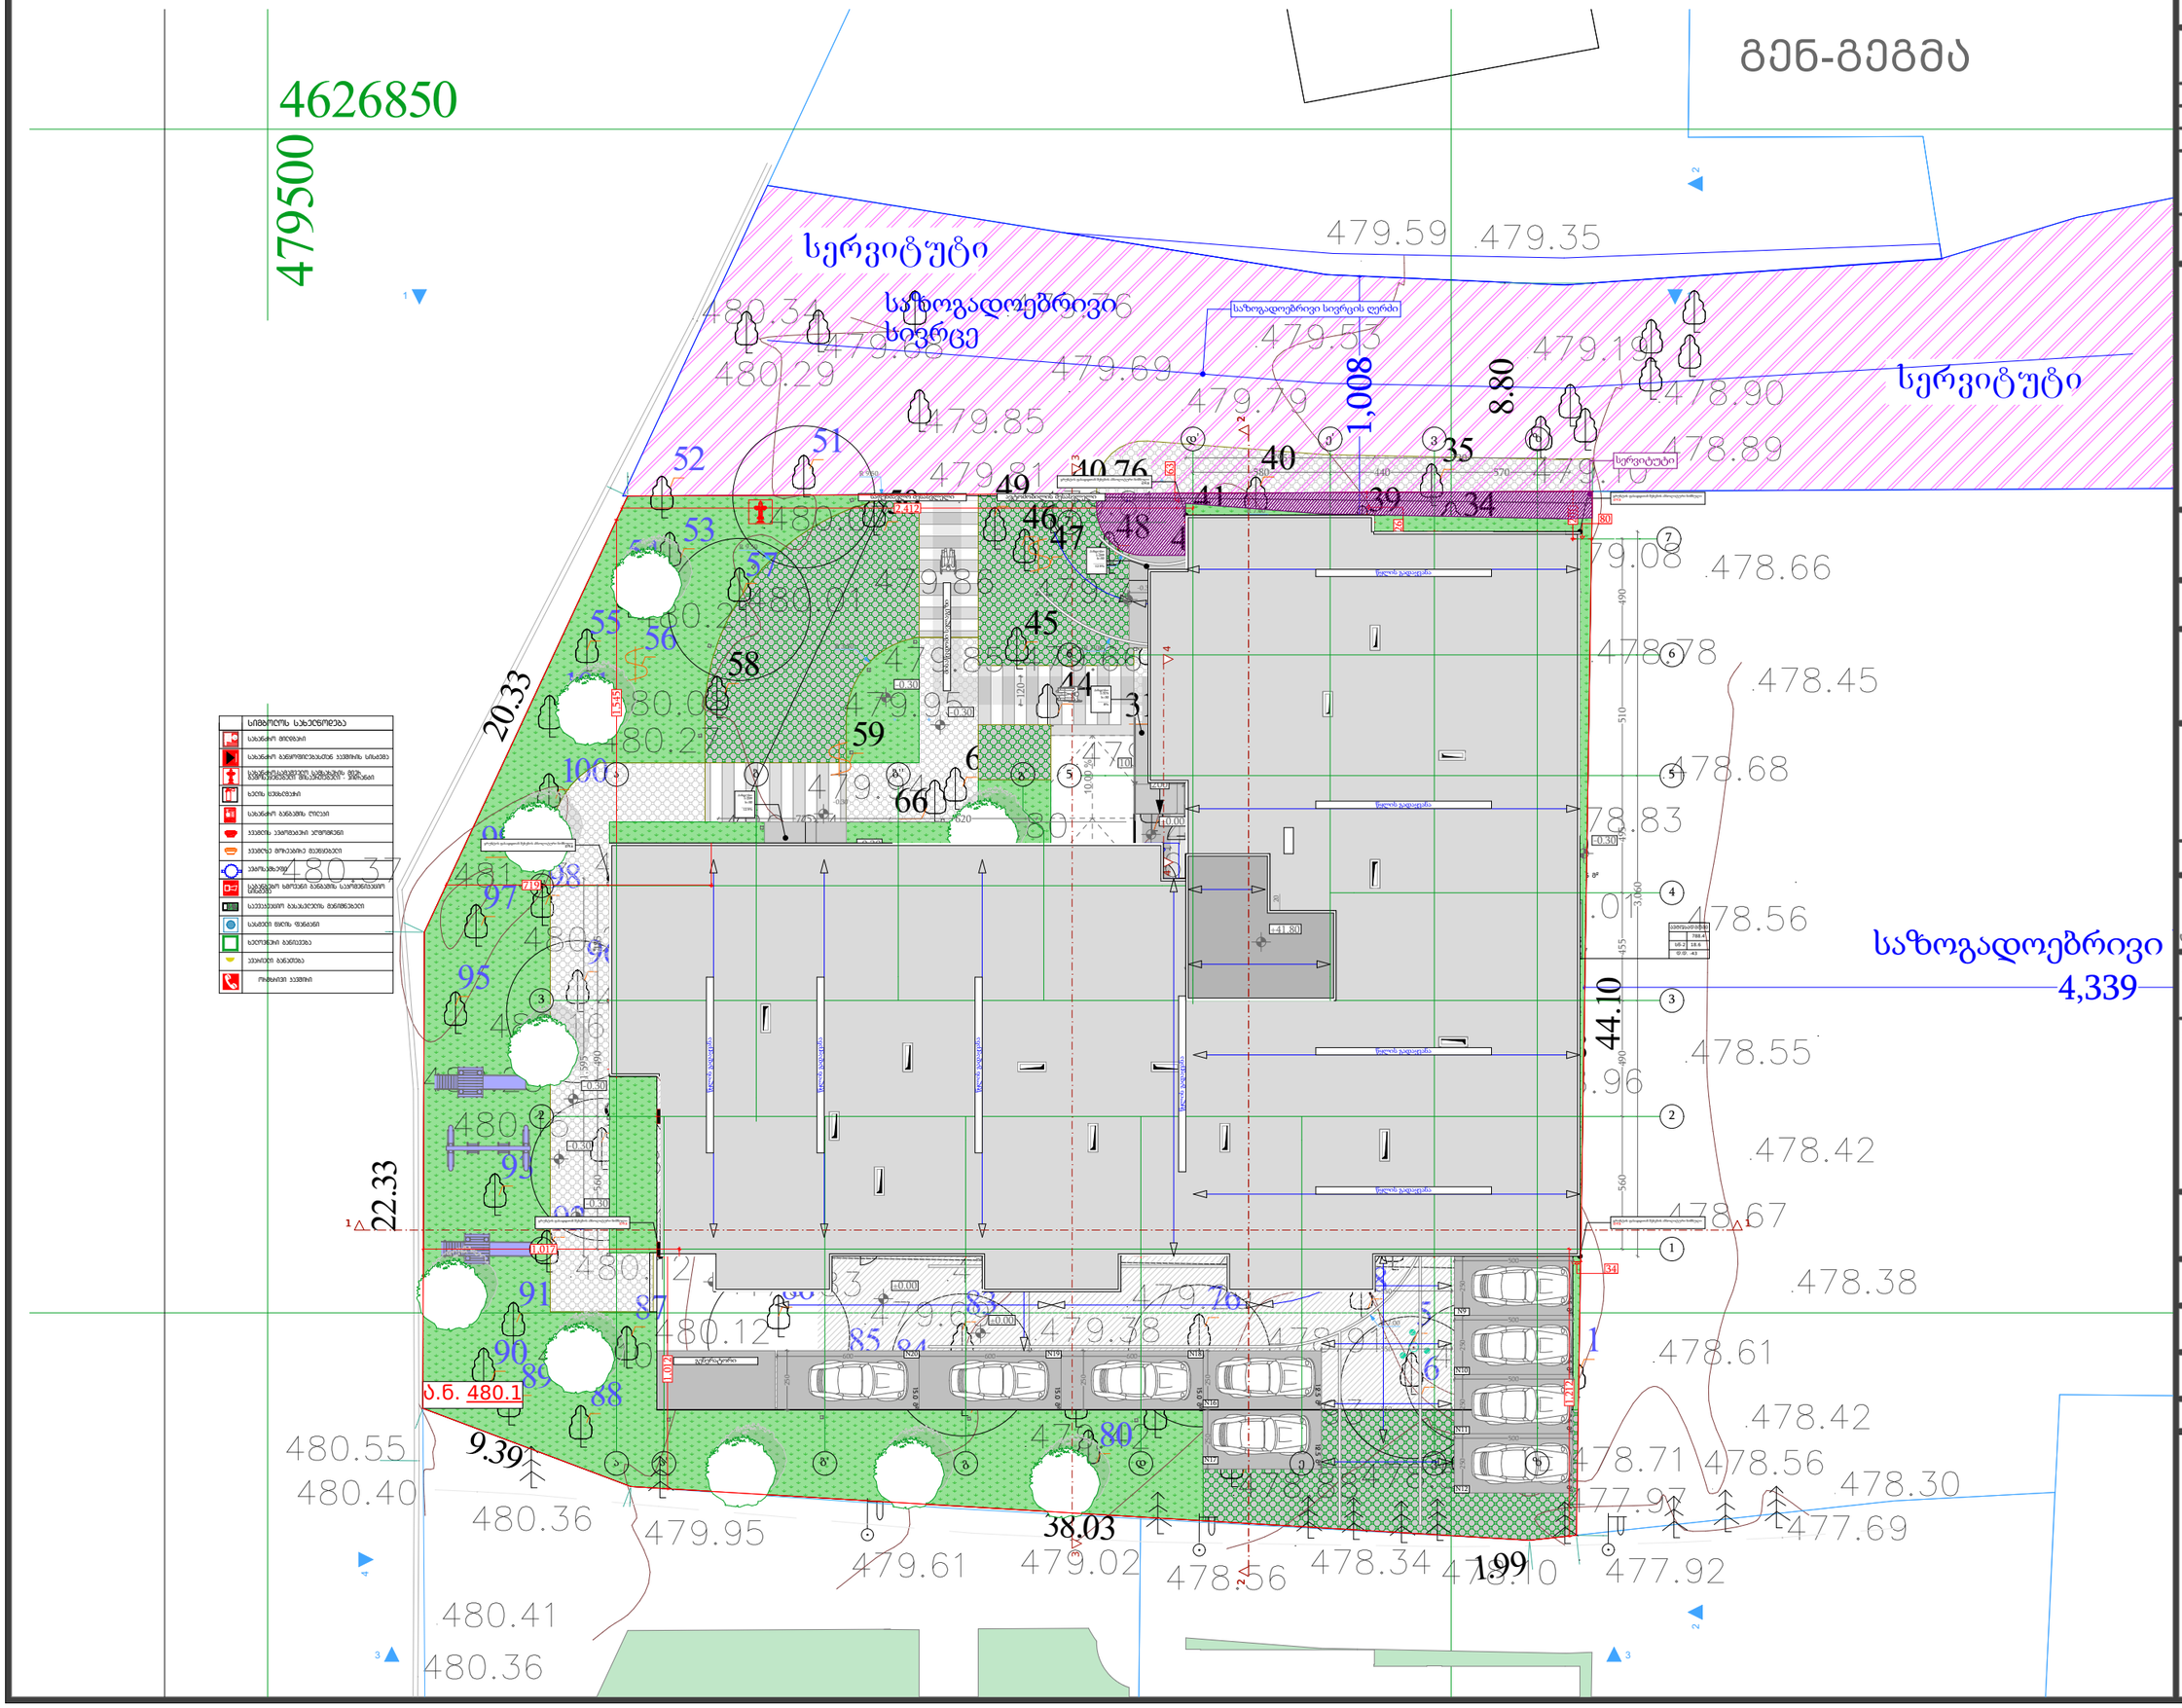

პროექტის დასახელება	PROJECT NAME
მრავალბინიანი საცხოვრებელი სახლი	
დამკვეთი	CLIENT
პროექტის მისამართი	PROJECT ADDRESS
ქ.თბილისი, იოანე კეტრიძის ქუჩის ბოლოს მიმდებარედ	
ს/კ 01.10.06.001.263	
ეტაპი	STAGE
არქიტექტურული პროექტი	
ნახაზის სათაური	TITLE
გენ-გეგმა	
შენიშვნა:	
ფორმატი PAPER SIZE A3	მასშტაბი SCALE 1:
ფურცლის N SHEET NO	
არქიტექტორი თენგიზ ესიავა	
დაამუშავა	