

საპროექტო ფასადი 1-9 ღერძებს შორის მ.1:100

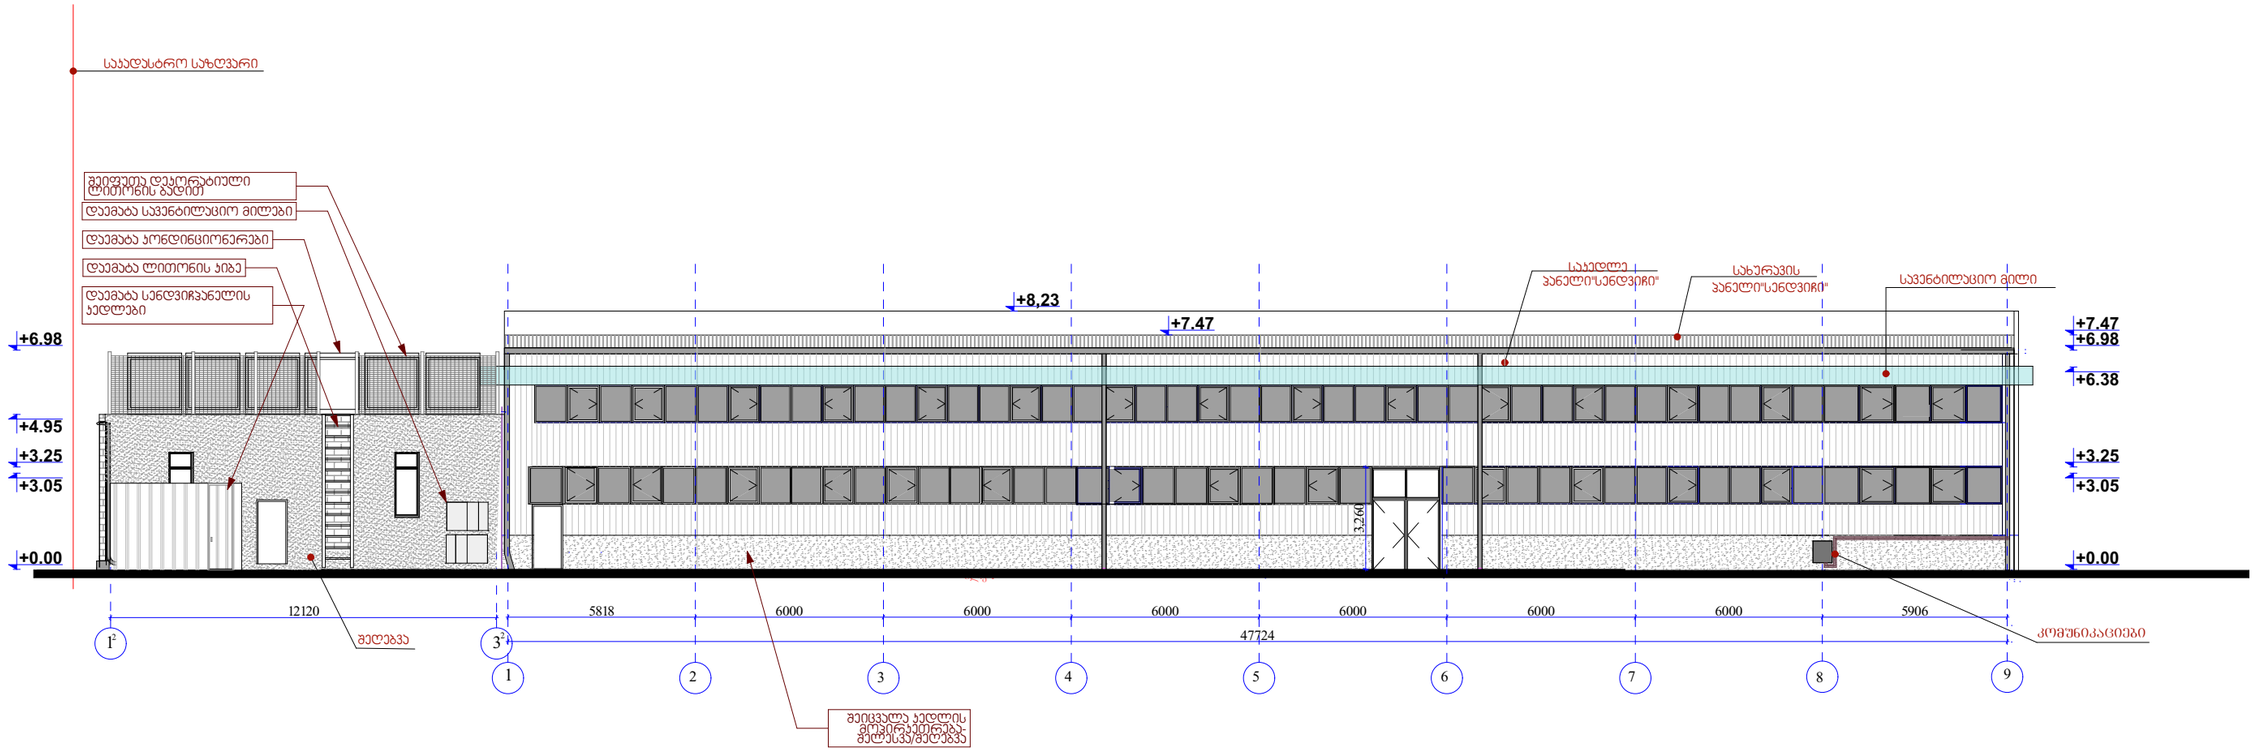


შპს „ნიუ მაქს“			არსებული შენობის რეკონსტრუქცია	
დირექტორი		გ.ჯირკიტაძე		ფურც№
პრ მთ არქ		გ.არწივიძე		ფურცლ
შეასრულა		გ.არწივიძე		
				მ. 1:100

საპროექტო ფასადი (დ²-ა²) ღერძებს შორის მ.1:100

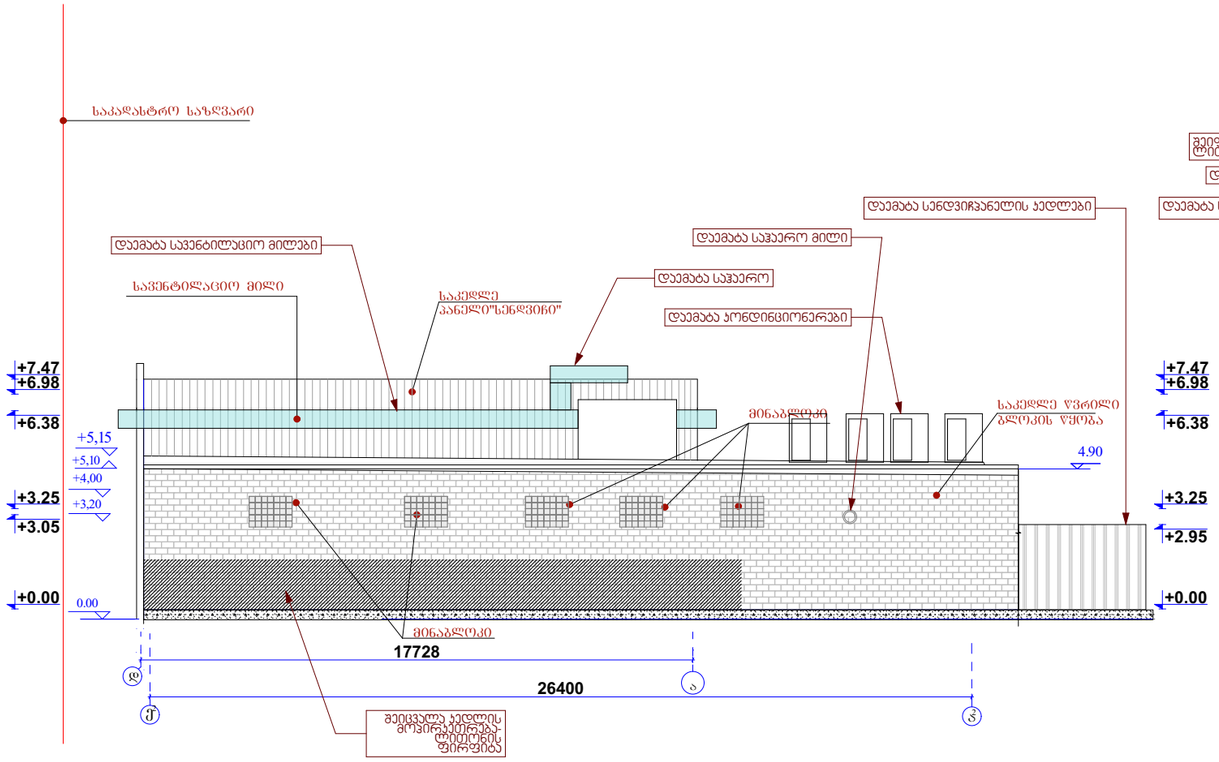


საპროექტო ფასადი (ა-დ) ღერძებს შორის მ.1:100

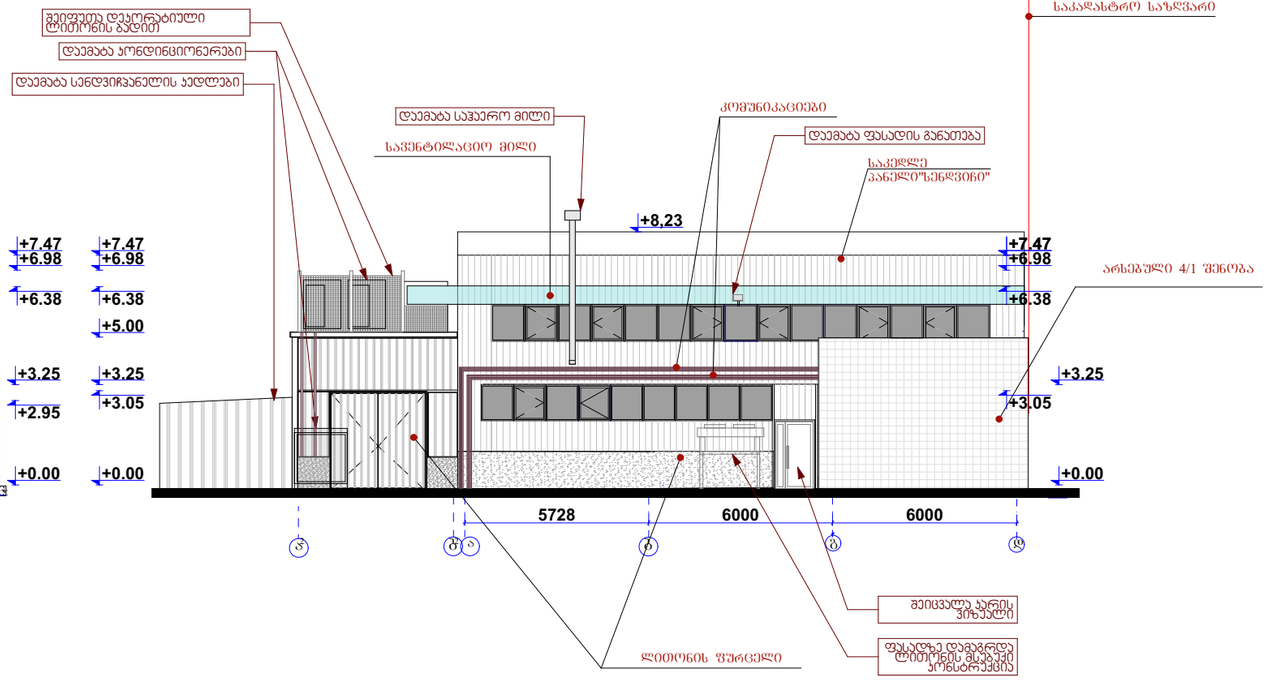

შპს „ნიუ მაქს“			არსებული შენობის რეკონსტრუქცია
დირექტორი		გ.ჯირჯიტაძე	ფურც№
პრ მთ არქ		გ.არწივიძე	ფურცლ
შეასრულა		გ.არწივიძე	მ. 1:100


საპროექტო ფასადი 9-1 ღერძებს შორის მ.1:100

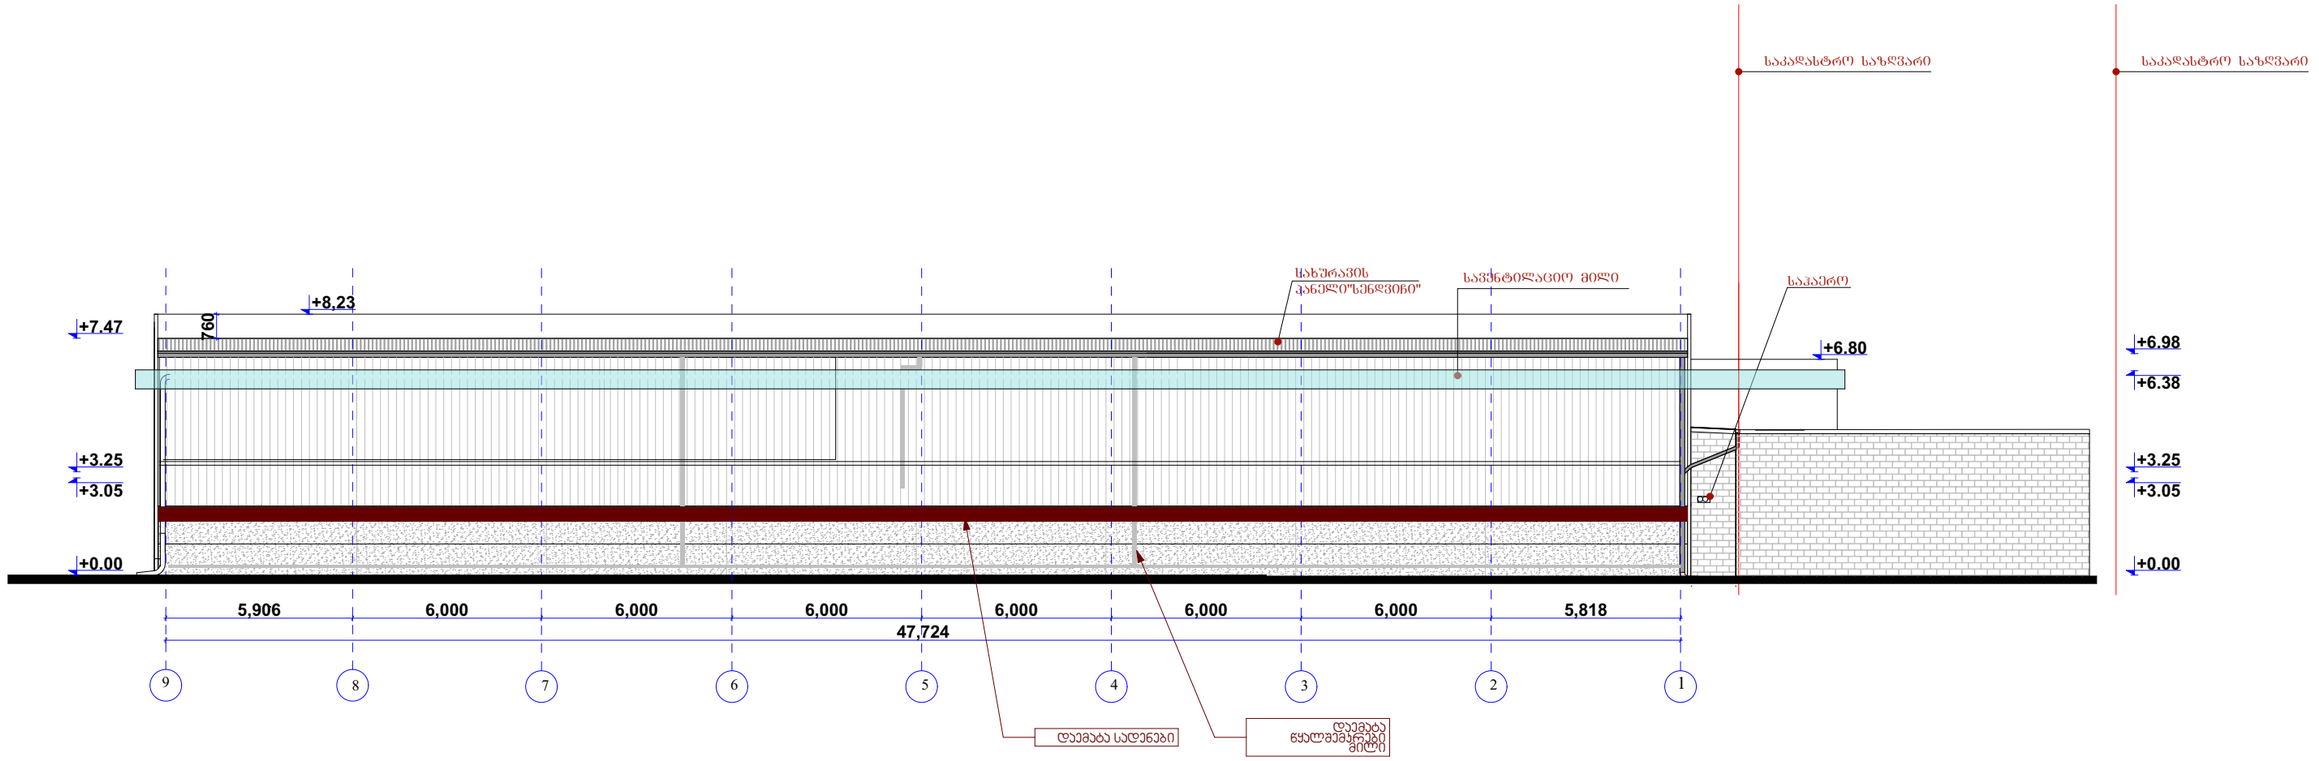

შპს „ნიუ მაქს”			არსებული შენობის რეკონსტრუქცია	
დირექტორი		გ.ჯირჯიტაძე		ფურც№
პრ მთ არქ		გ.არწივიძე		ფურცლ
შეასრულა		გ.არწივიძე		
				მ. 1:100



ღიობების საერთო ფართობი - 8.18კვ.მ / ფასადის საერთო ფართობი - 348.76კვ.მ = ღიობების საერთო პროცენტულობის ჯამი 4%

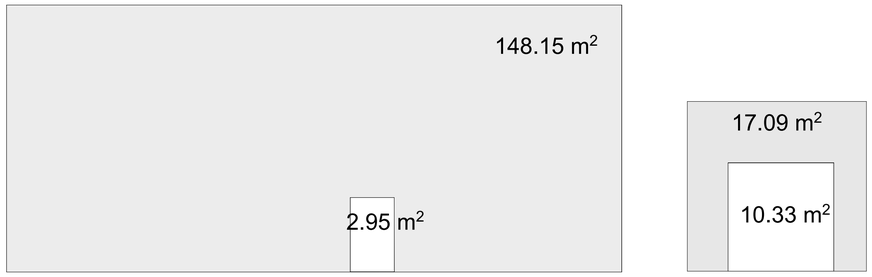

ღიობების საერთო ფართობი - 2.95კვ.მ / ფასადის საერთო ფართობი - 148.15კვ.მ = ღიობების საერთო პროცენტულობის ჯამი 1%

შპს „ნიუ მაქს“			არსებული შენობის რეკონსტრუქცია	
დირექტორი		გ.ჯირჯიტაძე		ფურც.№
პრ. მთ. არქ.		გ.არწივიძე		ფურცლ.
შეასრულა		გ.არწივიძე		
				მ. 1:100